


แบบอาคารปูน

กระทรวงการอุดมศึกษา วิทยาศาสตร์ วิจัยและนวัตกรรม

75/47 ถนนพระราม 6 แขวงทุ่งพญาไท เขตราชเทวี กรุงเทพฯ 10400

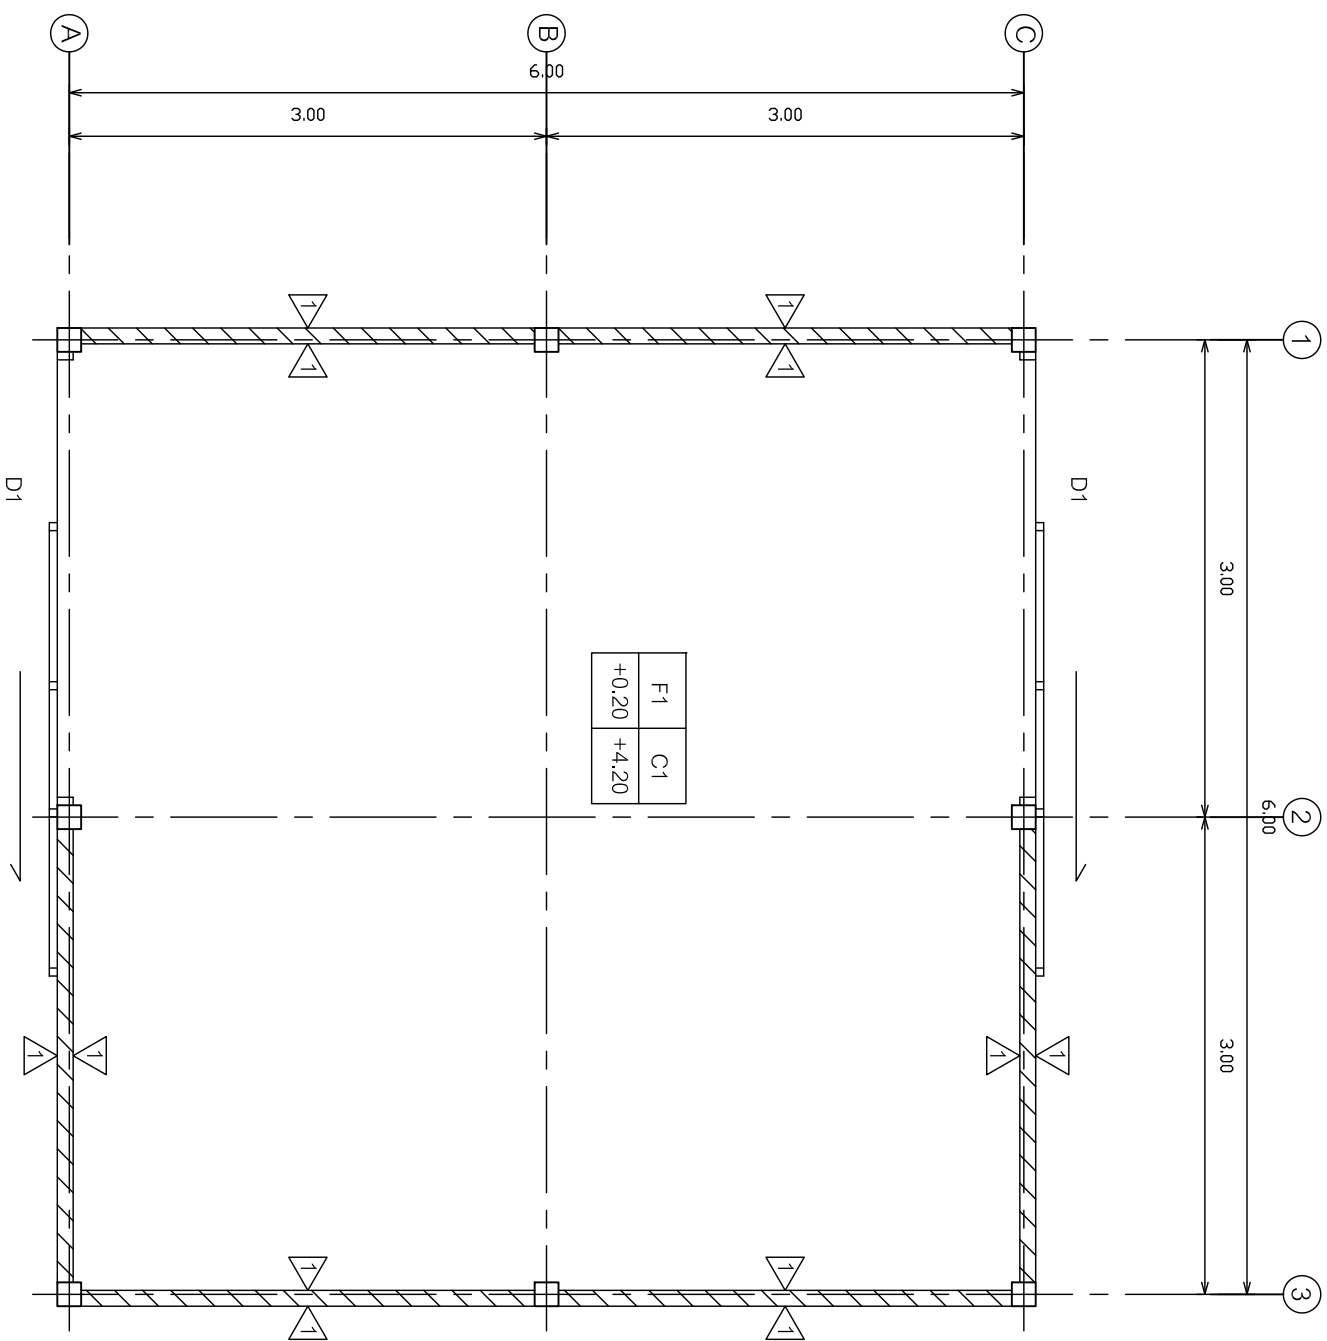


C1 = ฝ้ายับชิ้น T-Bar
 F1 = พื้นคอนกรีตที่คดหยวบ
 △ = ผนังก่อคอนกรีตที่คดหยวบเรียบทาสี

แปลนพื้น

แบบอาคารชั้นน้ำ

กระทรวงการอุดมศึกษา วิทยาศาสตร์
 วิจัยและนวัตกรรม
 75/47 ถนนพหลโยธิน 6 แขวงทุ่งพญาไท
 เขตราชเทวี กรุงเทพฯ 10400

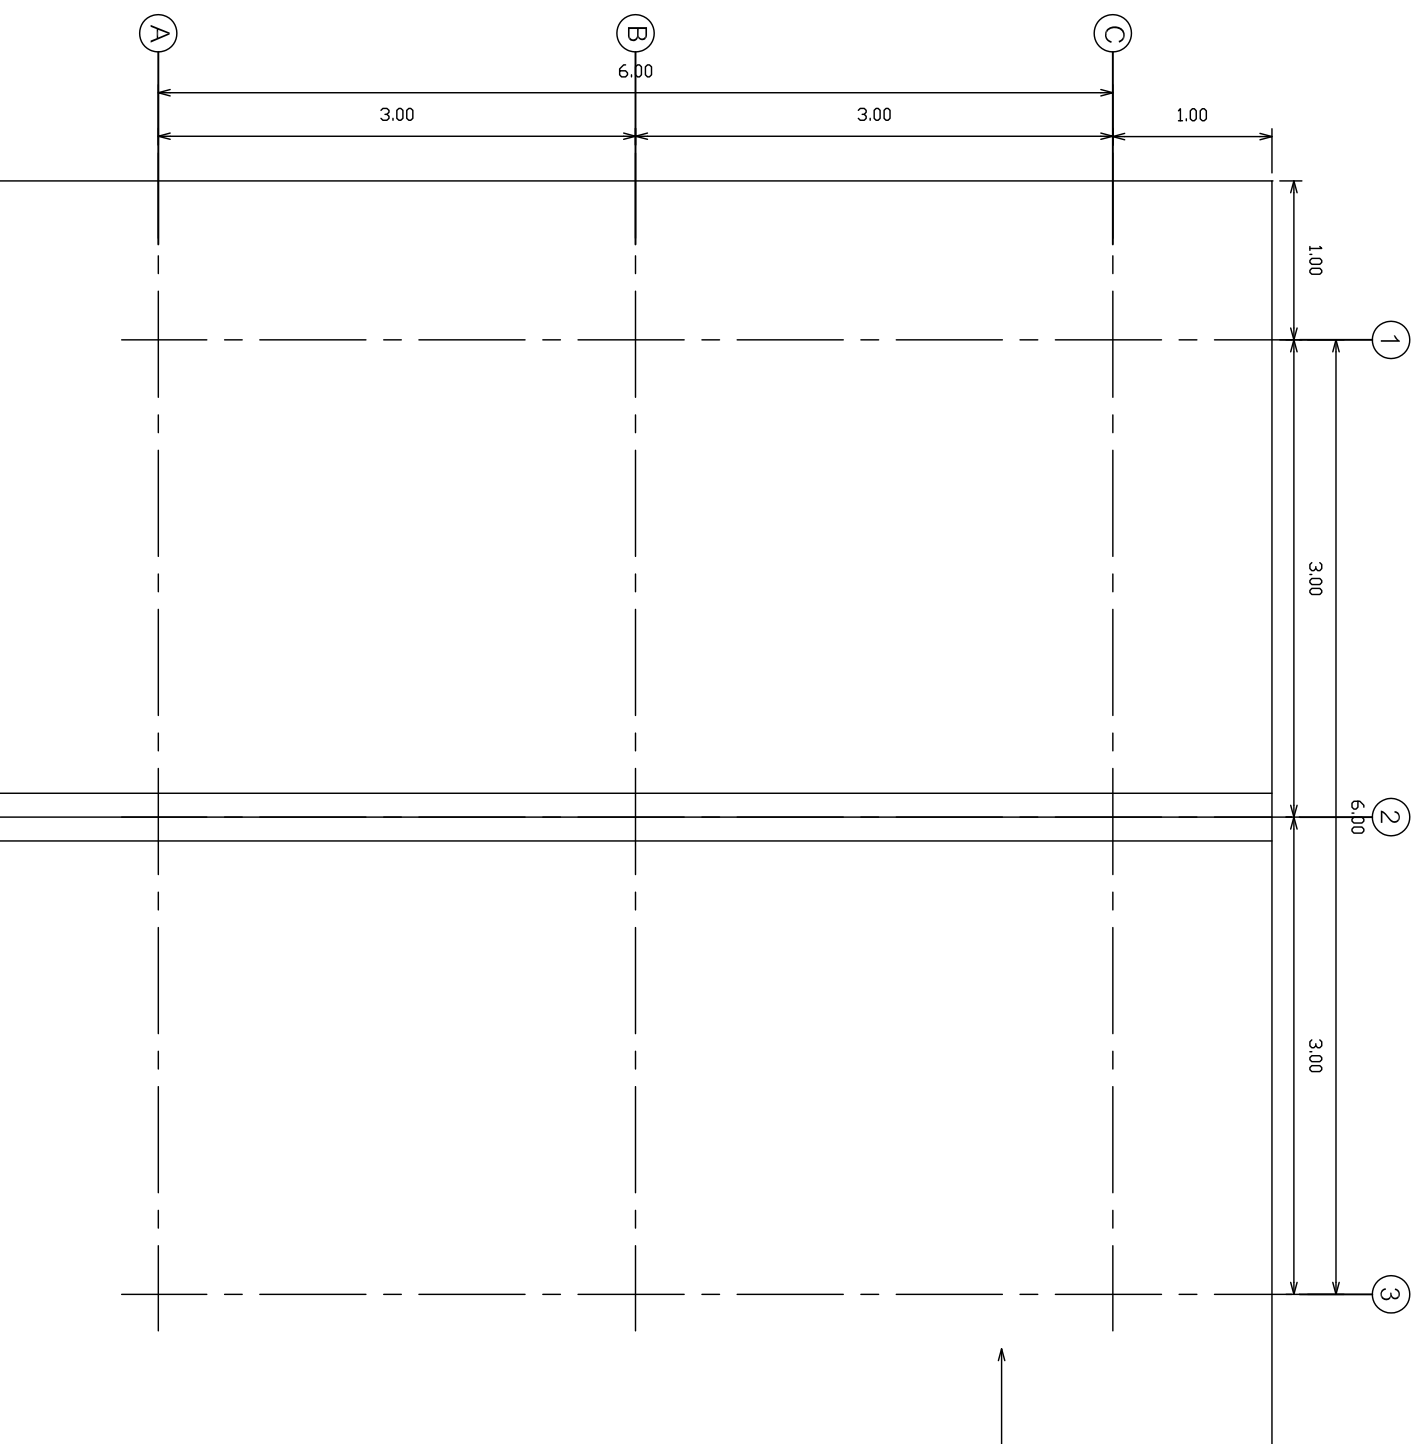

หลังคาแบบถ้อยอดนํ้า

C1 = ฝ้ายับขัน T-Bar

F1 = ฝ้ายอดนํ้าตีคียบ


Δ = ฝ้ายอดนํ้าตีคียบถ้อยอดนํ้า

แปลนหลังคา

แบบอาคารฝ้ายนํ้า

กระทรวงการอุดมศึกษา วิทยาศาสตร์
วิจัยและนวัตกรรม
75/47 ถนนพหลโยธิน 6 แขวงทุ่งพญาไท
เขตราชเทวี กรุงเทพฯ 10400

แผ่นที่ 2

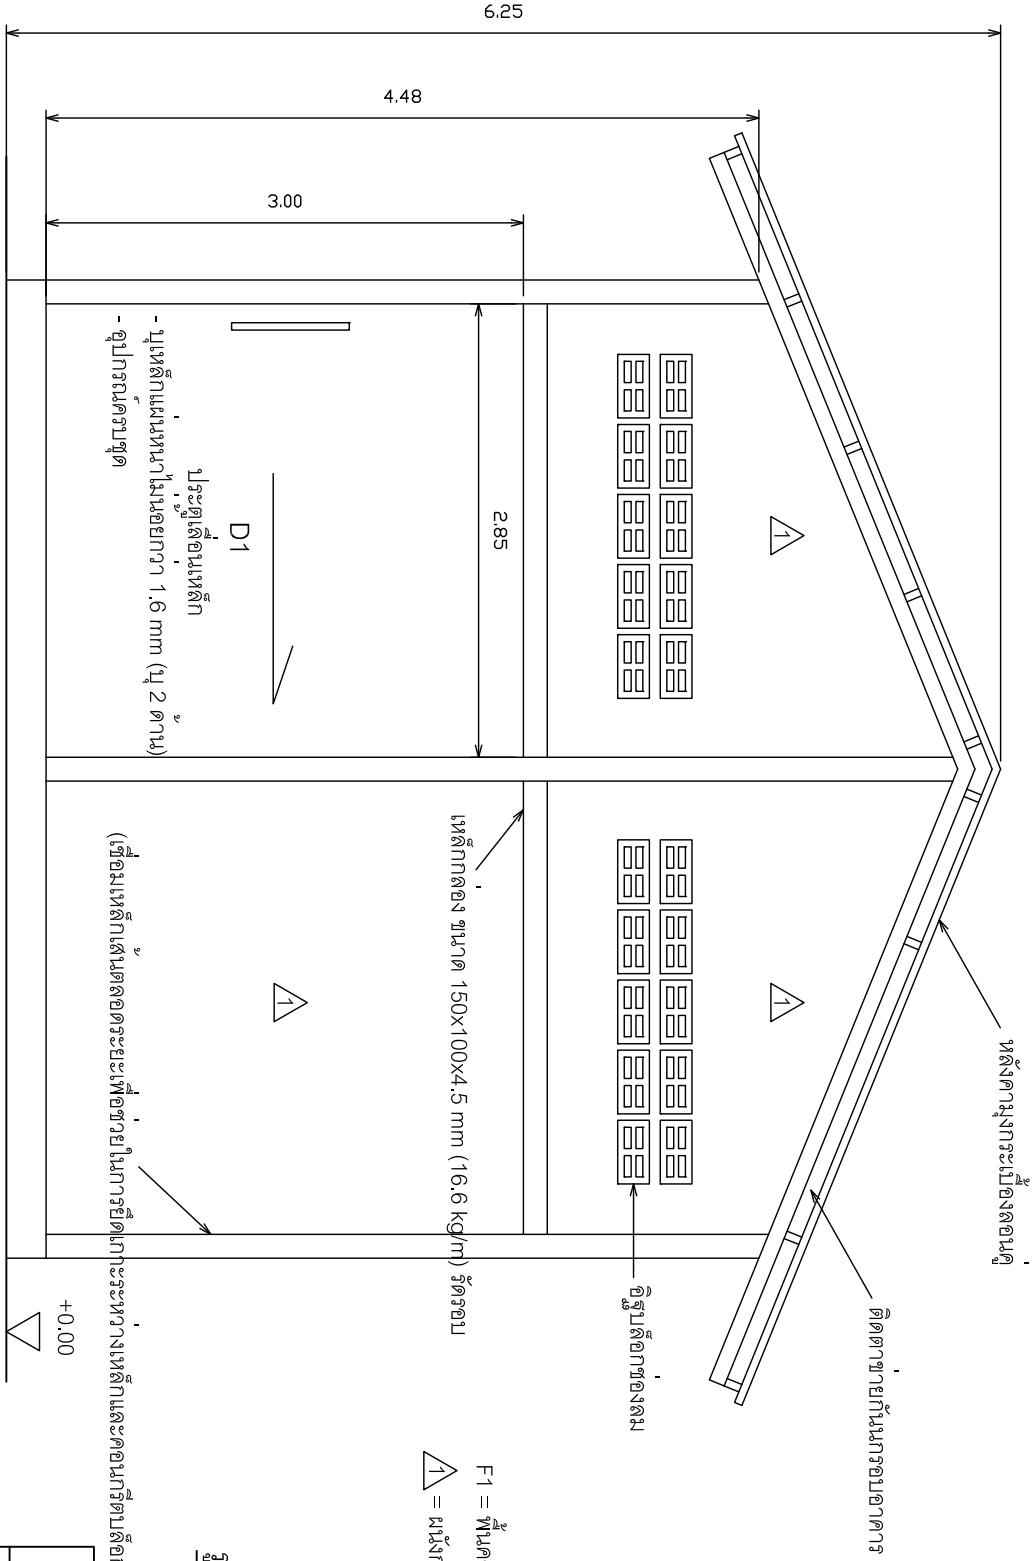

F1 = พื้นคอนกรีตตีหนา
F1 = พื้นคอนกรีตตีหนา



รูปด้านหน้า

แบบอาคารชั้น 1

กระทรวงการอุดมศึกษา วิทยาศาสตร์
วิจัยและนวัตกรรม
75/47 ถนนพระราม 6 แขวงทุ่งพญาไท
เขตราชเทวี กรุงเทพฯ 10400

แผ่นที่ 3

หลังคาโรงระเบียงคอนกรีต

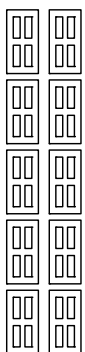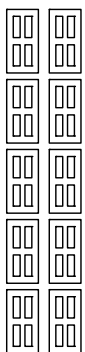


ชั้นเก็บของลง

เหล็กกล่อง ขนาด 150x100x4.5 mm (16.6 kg/m) รั้วรอบ



(เชื่อมเหล็กเส้นตลอดระยะเพื่อช่วยในการยึดเกาะระหว่างเหล็กและคอนกรีต)

+0.00

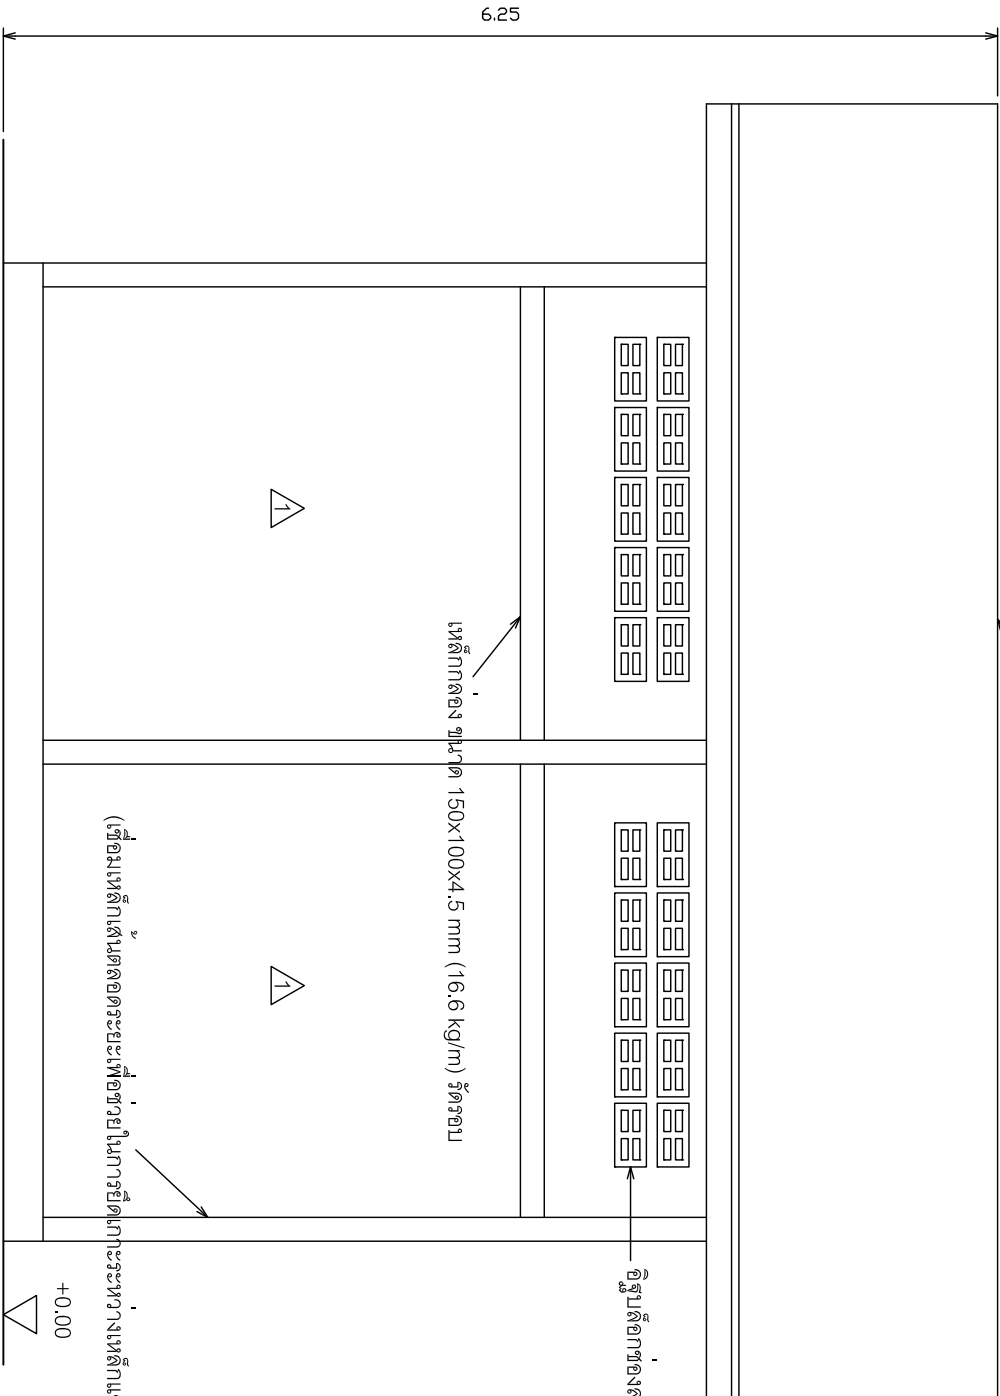


รูปด้านข้าง

- C1 = ไม้เอ็นซี T-Bar
- F1 = พื้นคอนกรีตหนา
- 1 = ผนังก่อคอนกรีตฉาบเรียบทาสี

แบบอาคารโรงน้ำ


กระทรวงการอุดมศึกษา วิทยาศาสตร์
วิจัยและนวัตกรรม
75/47 ถนนพระราม 6 แขวงทุ่งพญาไท
เขตราชเทวี กรุงเทพฯ 10400

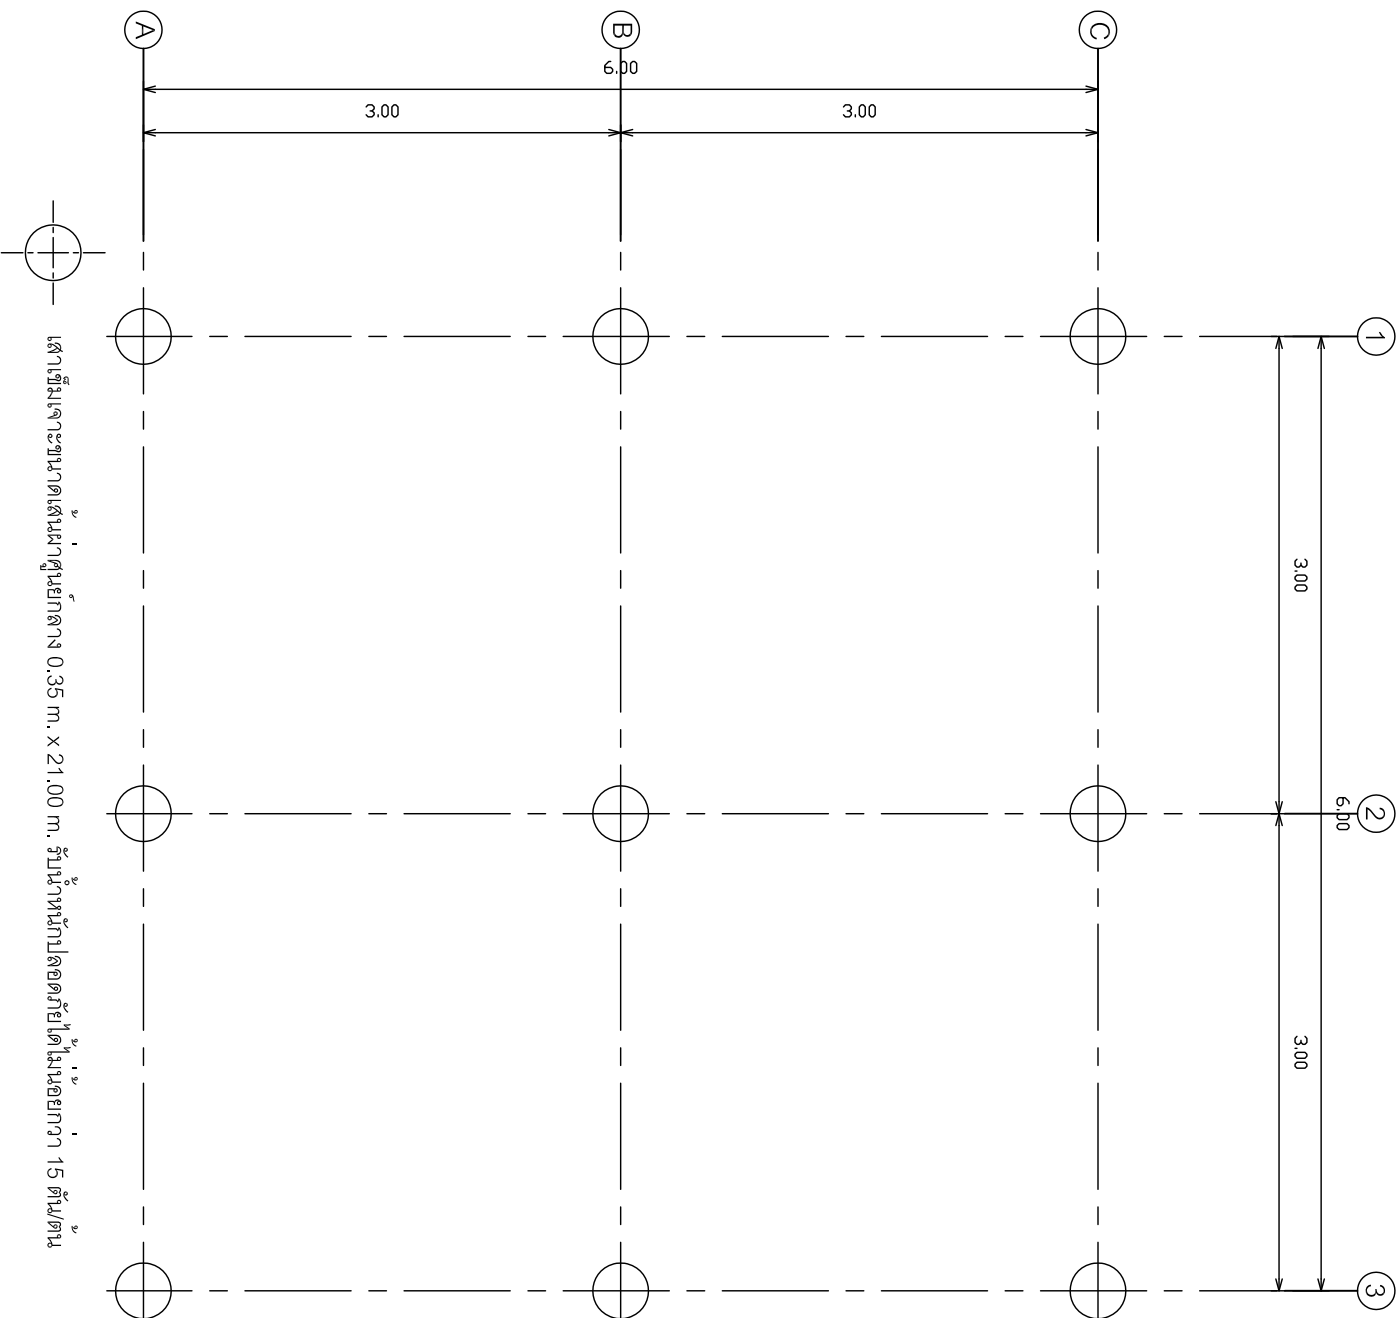

แปลนเสาเข็ม

แบบอาคารปิ้งน้ำ

กระทรวงการอุดมศึกษา วิทยาศาสตร์
วิจัยและนวัตกรรม
75/47 ถนนพระราม 6 แขวงทุ่งพญาไท
เขตราชเทวี กรุงเทพฯ 10400

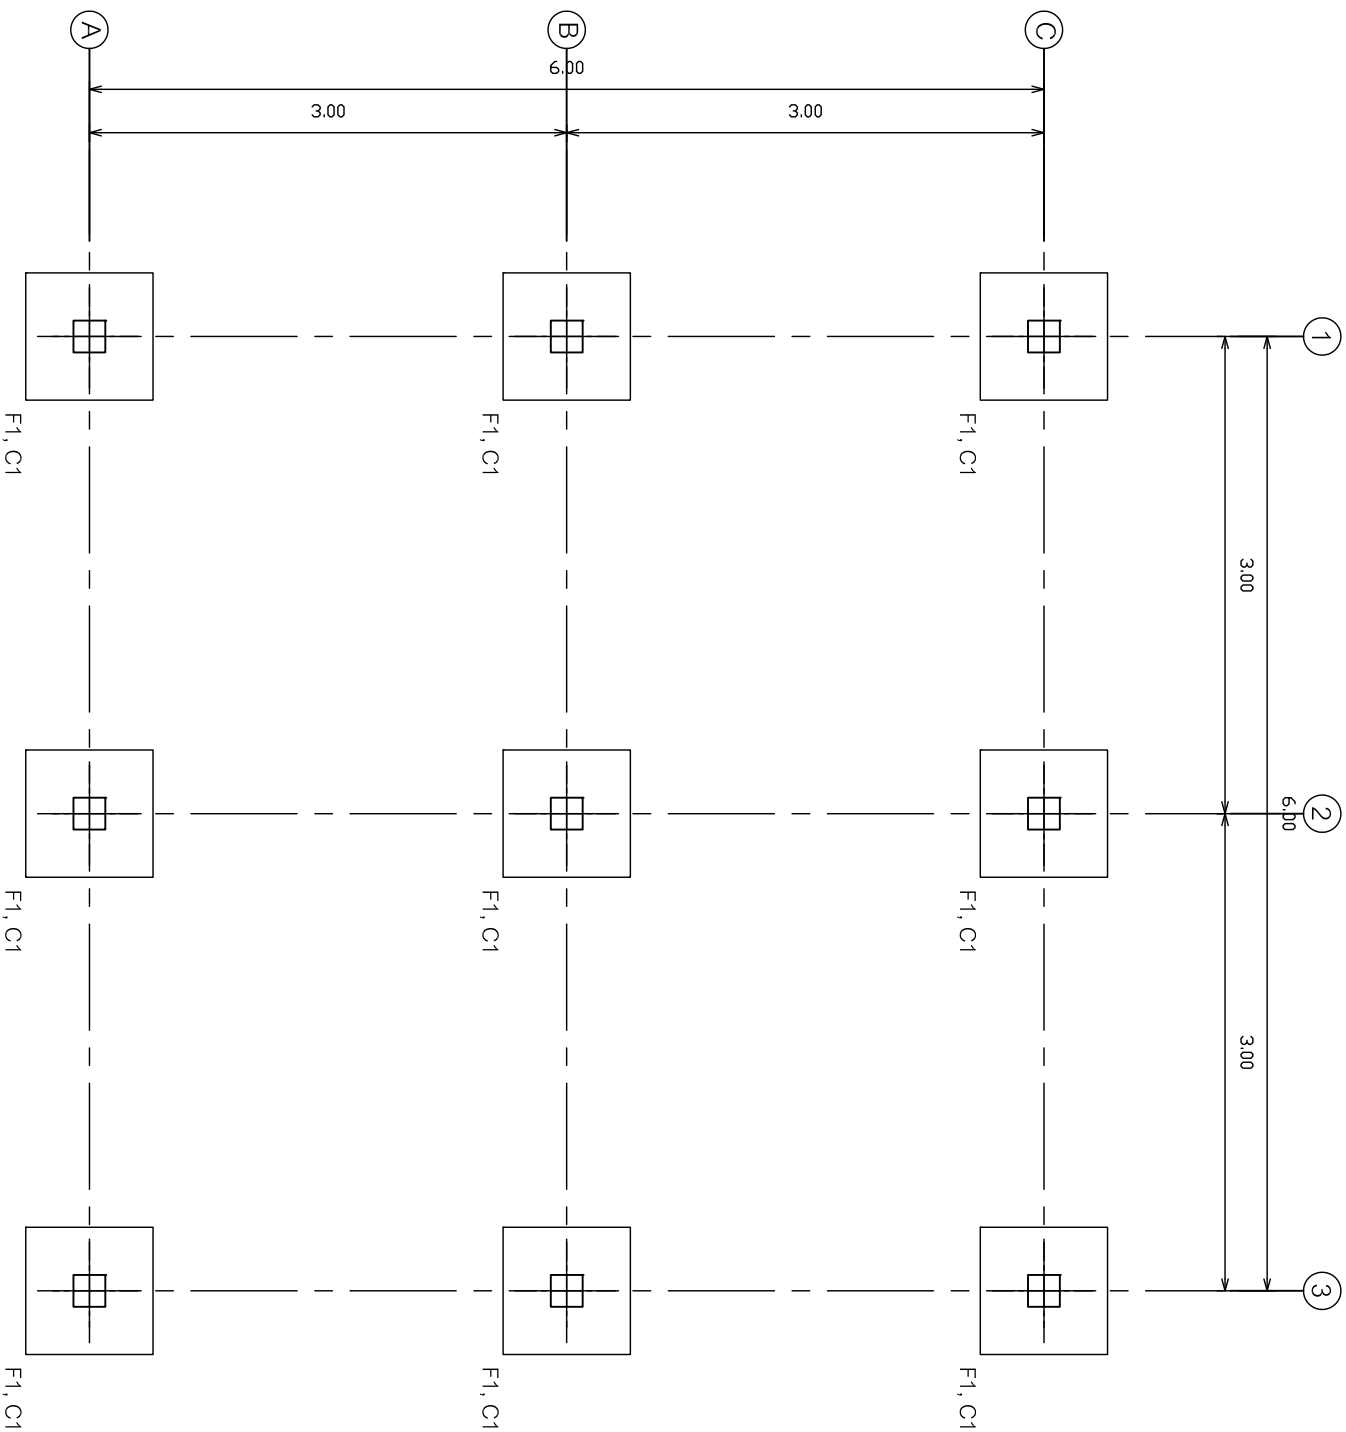


แปลนฐานราก

แบบอาคารชั้นน้ำ


กระทรวงการอุดมศึกษา วิทยาศาสตร์
วิจัยและนวัตกรรม
75/47 ถนนพหลโยธิน 6 แขวงทุ่งพญาไท
เขตราชเทวี กรุงเทพฯ 10400

แผ่นที่ 6

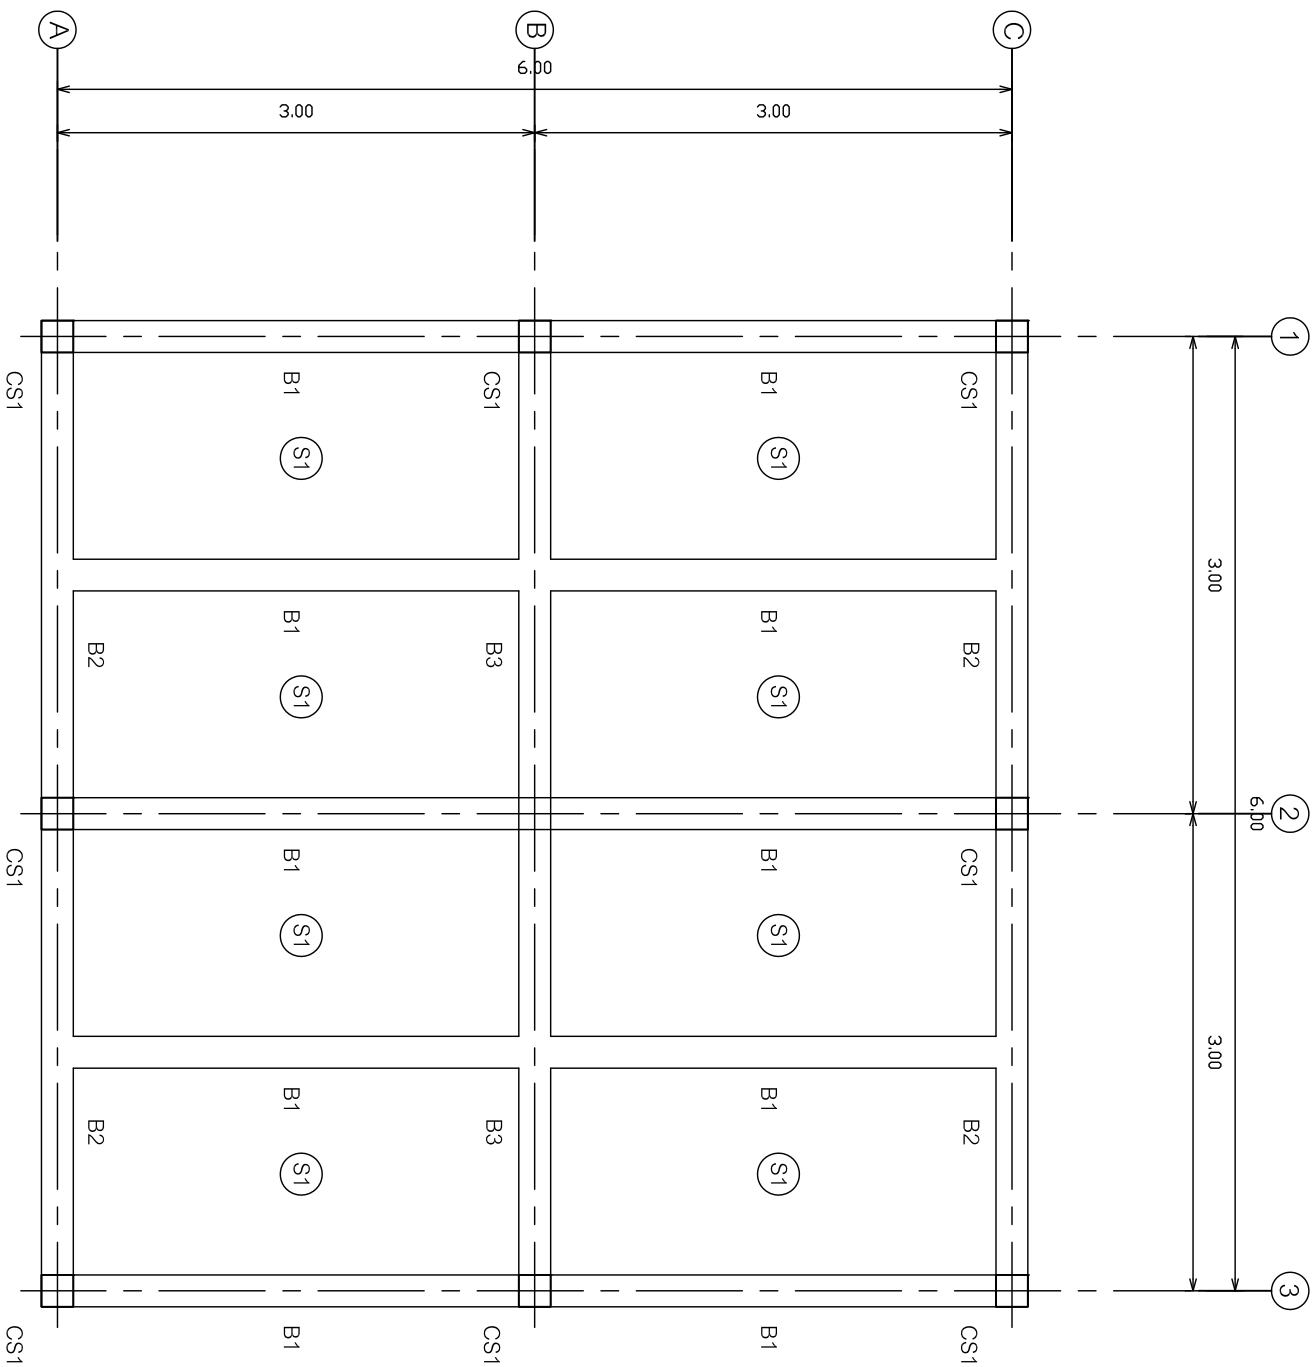

แปลนเสาเข็ม

แบบอาคารปิ้งน้ำ	
กระทรวงการอุดมศึกษา วิทยาศาสตร์ วิจัยและนวัตกรรม 75/47 ถนนพระราม 6 แขวงทุ่งพญาไท เขตราชเทวี กรุงเทพฯ 10400	
แผ่นที่ 7	

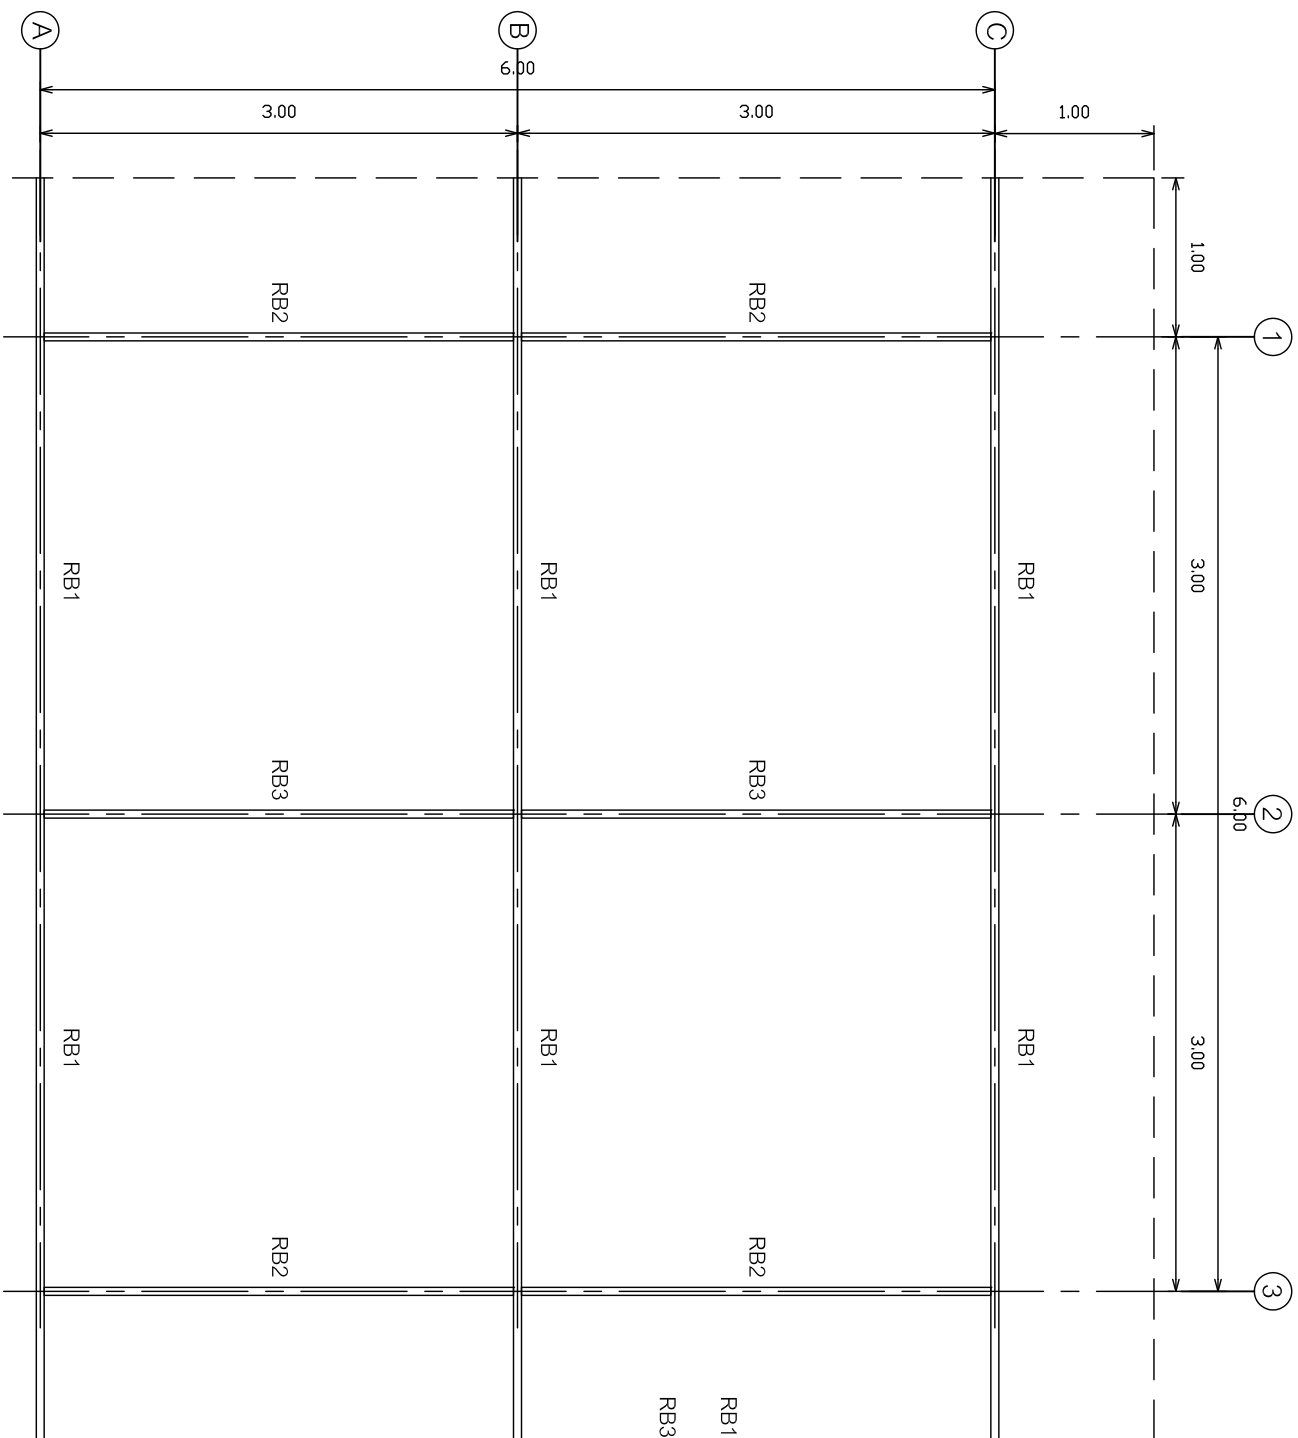


RB1 = RB2 = C-150x50x20x3.2 mm (6.76 kg/m.)
 RB3 = เหล็กดัดอง ขนาด 150x100x4.5 mm (16.6 kg/m)

แปลนคานาลังคา

แบบอาคารชั้นน้ำ

กระทรวงการอุดมศึกษา วิทยาศาสตร์
 วิจัยและนวัตกรรม
 75/47 ถนนพหลโยธิน 6 แขวงทุ่งพญาไท
 เขตราชเทวี กรุงเทพฯ 10400






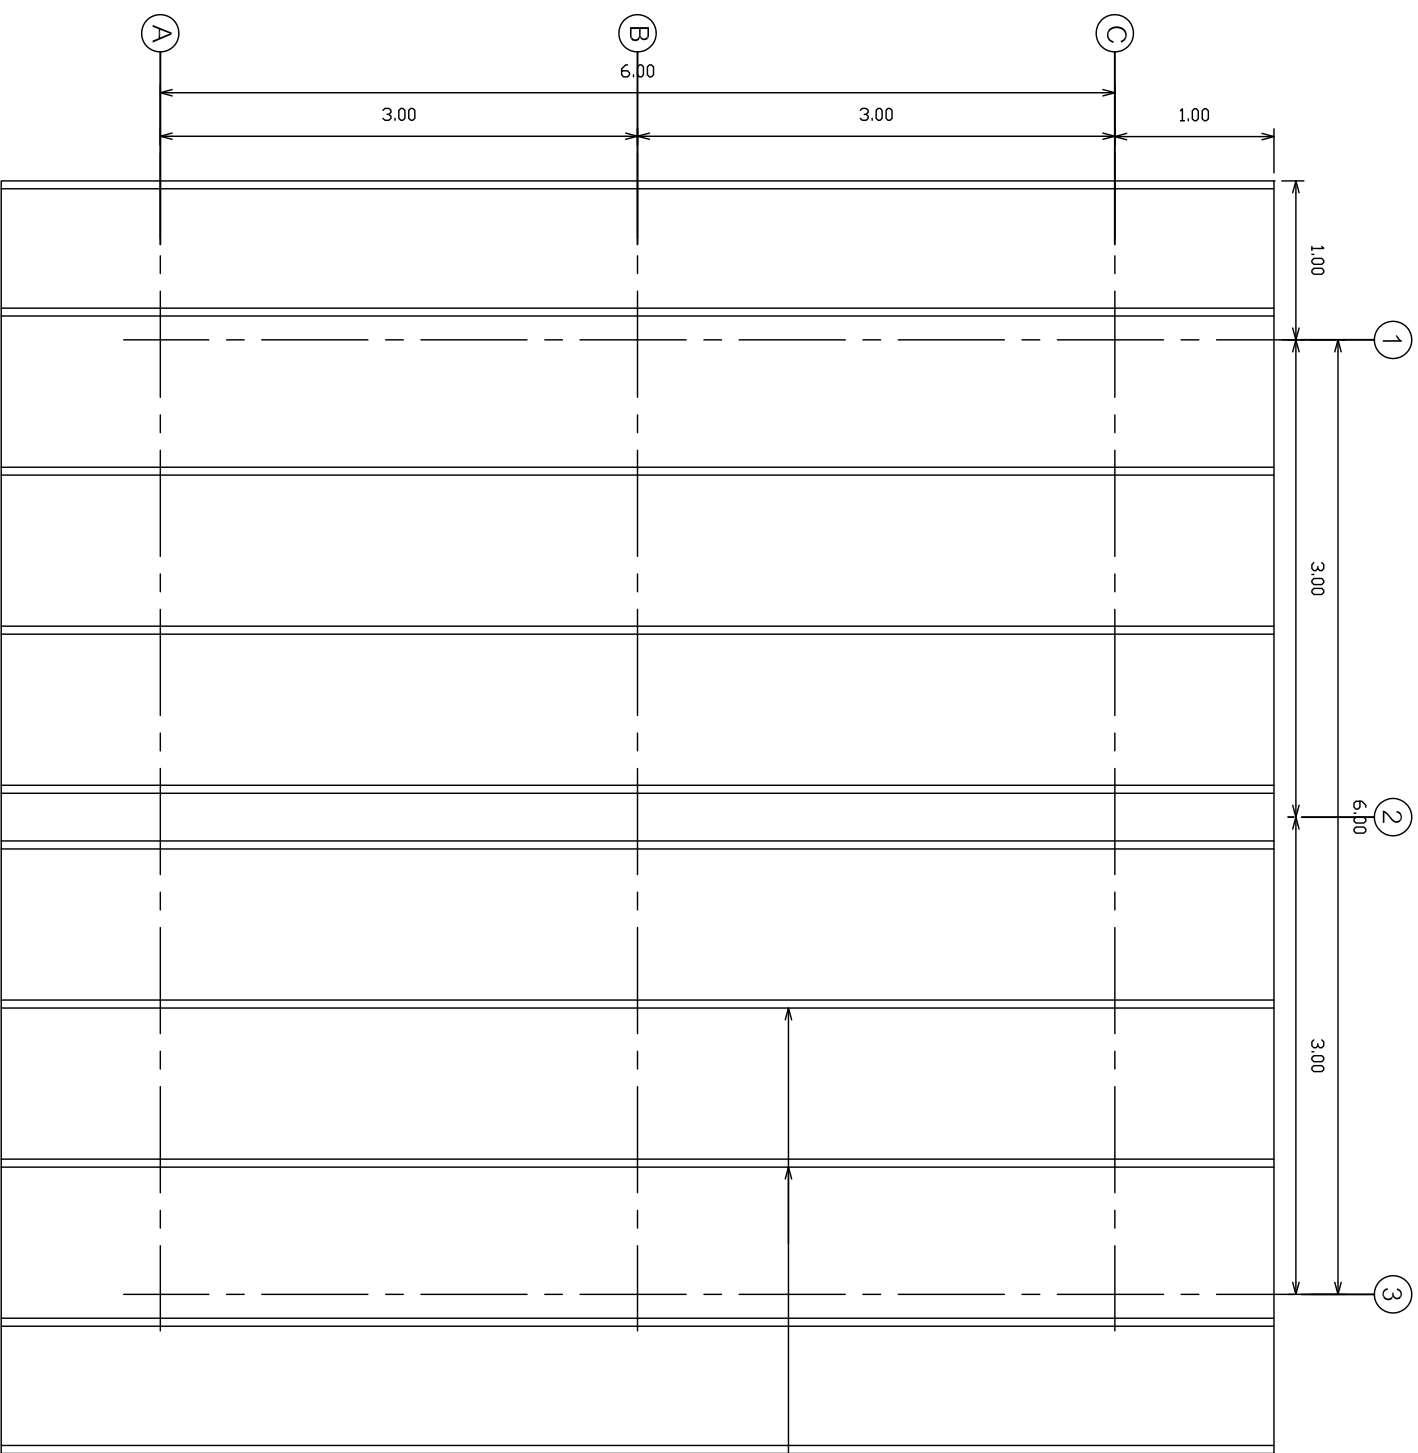


แม่ C-100x50x20x3.2 mm (5.50 kg/m.) @ 1.00 m


แปลนแม่เหล็ก

แบบอาคารโรงน้ำ

กระทรวงการอุดมศึกษา วิทยาศาสตร์
วิจัยและนวัตกรรม
75/47 ถนนพหลโยธิน 6 แขวงทุ่งพญาไท
เขตราชเทวี กรุงเทพฯ 10400

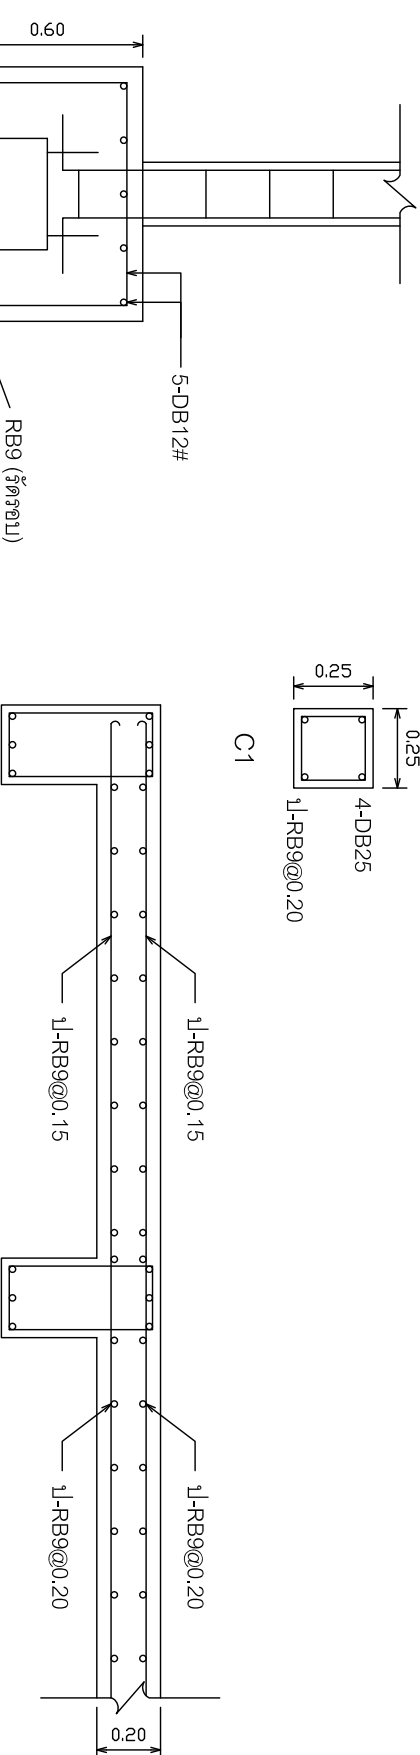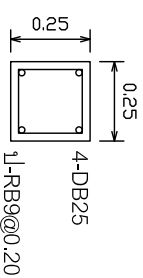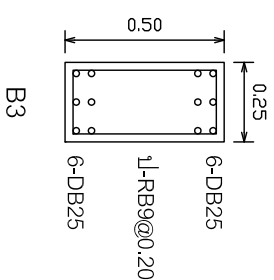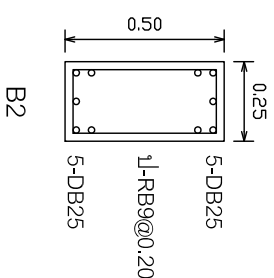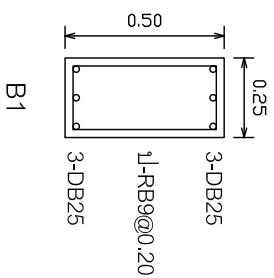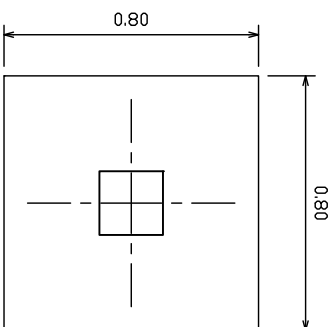

เสาเข็มเจาะขนาดเส้นผ่าศูนย์กลาง 0.35 m. x 21.00 m.
รับน้ำหนักปลอดภัยได้ไม่น้อยกว่า 15 ตัน/ต้น

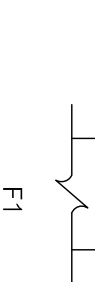

แบบอาคารปิ้งน้ำ

กระทรวงการอุดมศึกษา วิทยาศาสตร์
วิจัยและนวัตกรรม
75/47 ถนนพระราม 6 แขวงทุ่งพญาไท
เขตราชเทวี กรุงเทพฯ 10400

แผ่นที่ 10