

OWNER :



มหาวิทยาลัยวลัยลักษณ์  
WALAILAK UNIVERSITY

ส่วนอาคารสถานที่

PROJECT

อาคารส่งเสริมผู้ประกอบการ  
และนวัตกรรม

LOCATION

มหาวิทยาลัยวลัยลักษณ์  
222 ตำบลไทยบุรี  
อำเภอท่าศาลา จังหวัดนครศรีธรรมราช 80160

ARCHITECT :

นายสมชาย คงชัย ส.ศก. 1860

นายชัยภัทร บัวหุด ส.ศก. 19754

INTERIOR DESIGN :

Let's Design Co., Ltd

นายกานต์ รอดสวัสดิ์ ส.สน 217

นางกัญญาชน์ รอดสวัสดิ์ ส.สน 218

นางสาวปัทมพร เชื้อจันทน์ สสอ 2678

นางสาวกัทรารักษ์ สิวะทอง

STRUCTURE ENGINEERS :

Let's Design Co., Ltd

นายสมภพ เจริญศรีชัย วย.1754

วิศวกรตรวจสอบงานโครงสร้าง :

ELECTRICAL ENGINEERS :

Let's Design Co., Ltd

นายณรินทร์ จารุโกตาวัฒน์ วทศ 806

ชนวัฒน์ ต้นปิชาติ สทศ 2287

PLUMBING ENGINEER :

Let's Design Co., Ltd

มานิตย์ เมืองคำ วท 808

ENVIRONMENTAL ENGINEER :

Let's Design Co., Ltd

อำนาจ สิลาว์วัฒนานนท์ สส. 305

MECHANICAL ENGINEERS :

Let's Design Co., Ltd

มานิตย์ เมืองคำ วท 808

DRAWING DATE :

DRAWING TITLE :

รูปตัด A-B

REVISION NO.

DATE DESCRIPTION

SCALE :

DWG. NUMBER

A03-01

1 : 200

DWG. TOTAL

22


DATE : -

CHECKED :

APPROVED :


DRAWN BY :

NOTE  
This Drawing is Copyright All Contractors Must Check All  
Dimensions On Site Only Figure Dimensions And Grid  
Lines Are To Be Worked From Discrepancies Must Be  
Reported Immediately To Be The Architect Or Engineer  
Concerned Before Processing

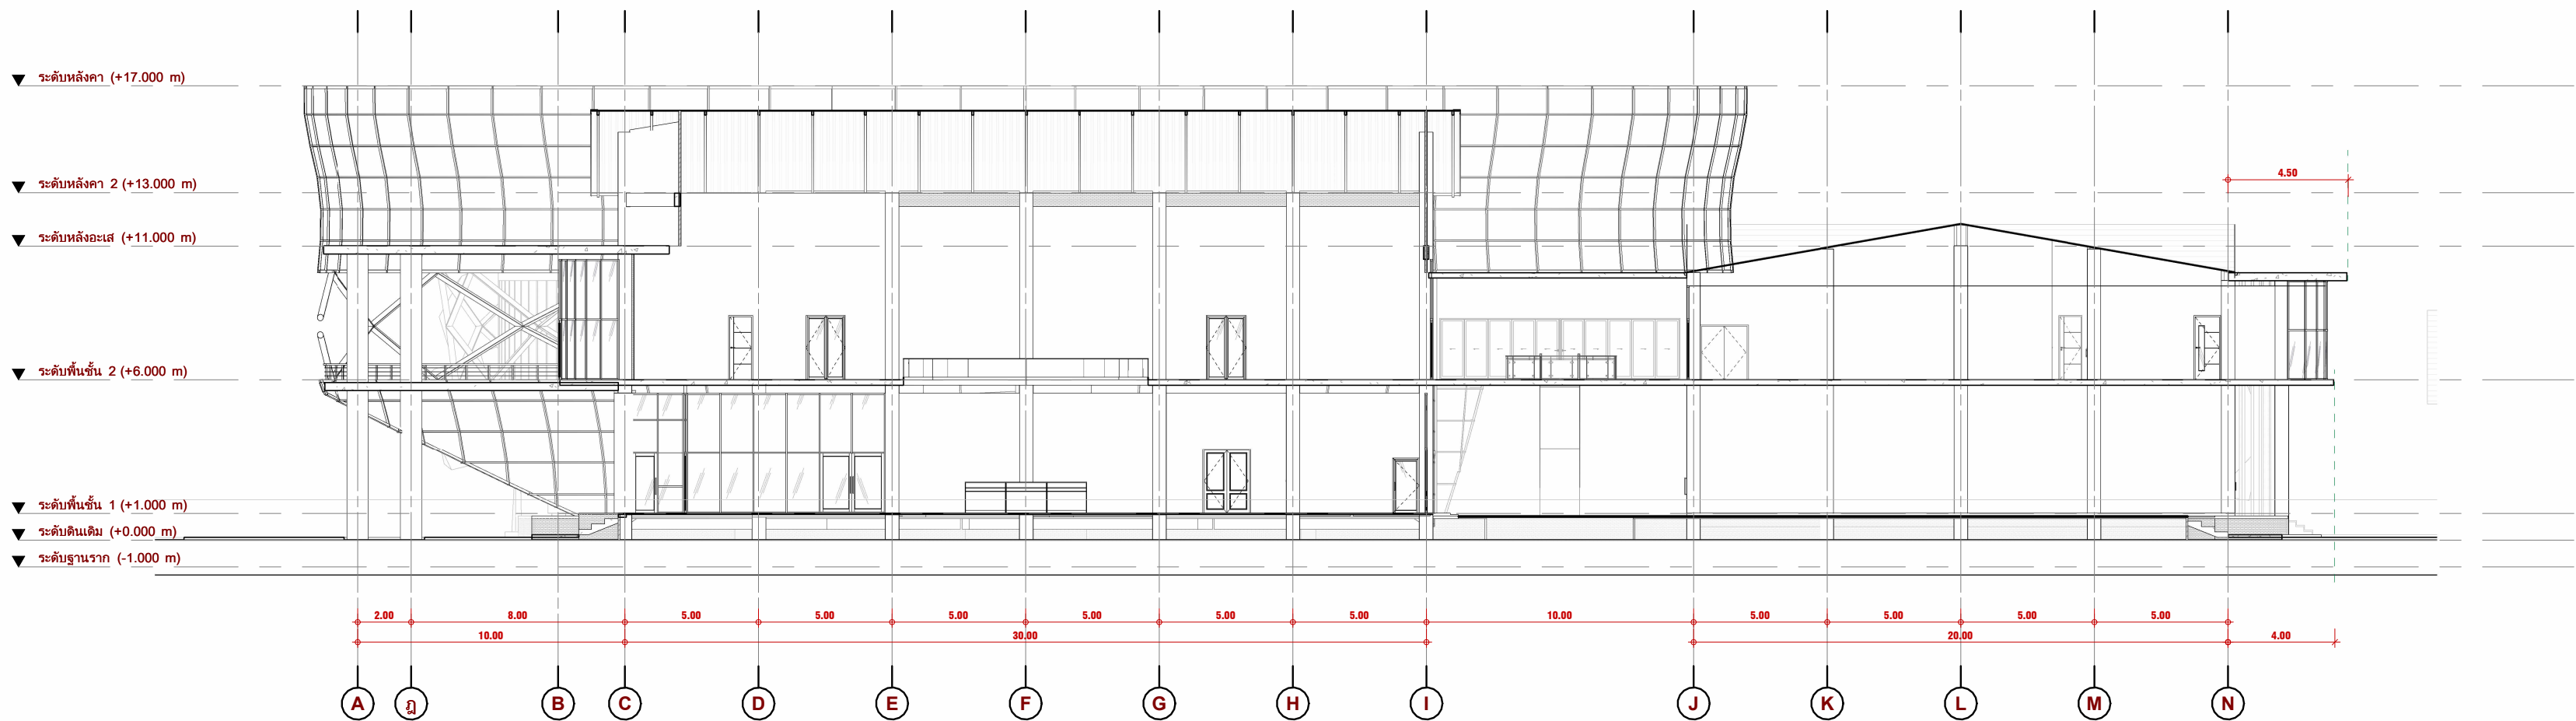

Section 2


SCALE 1 : 200

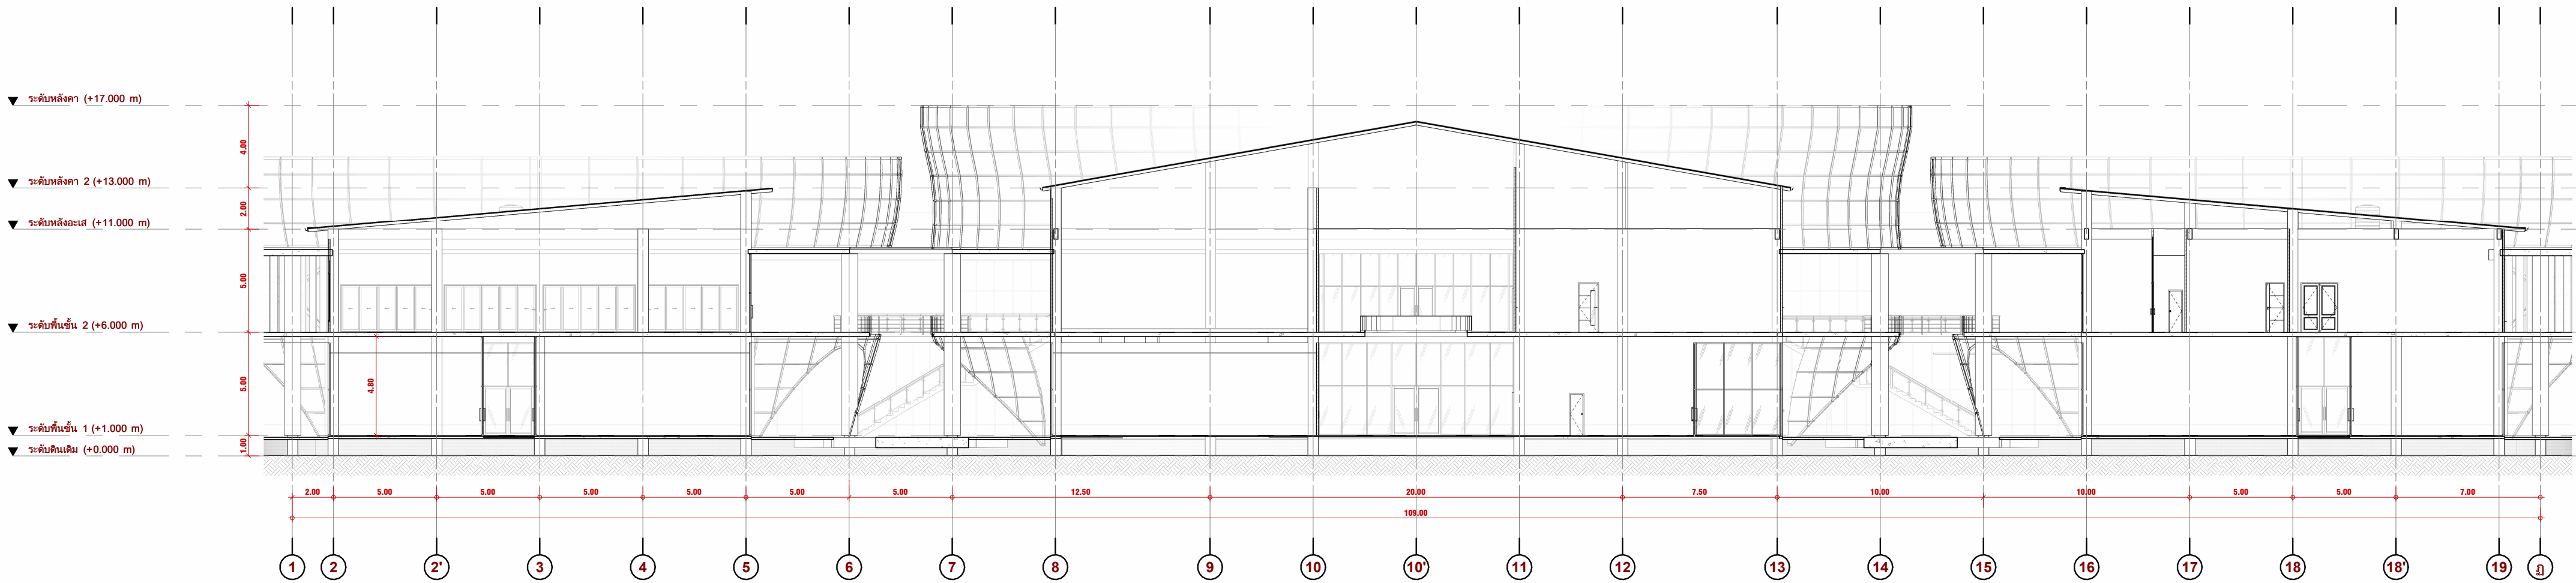


Section 3

SCALE 1 : 200



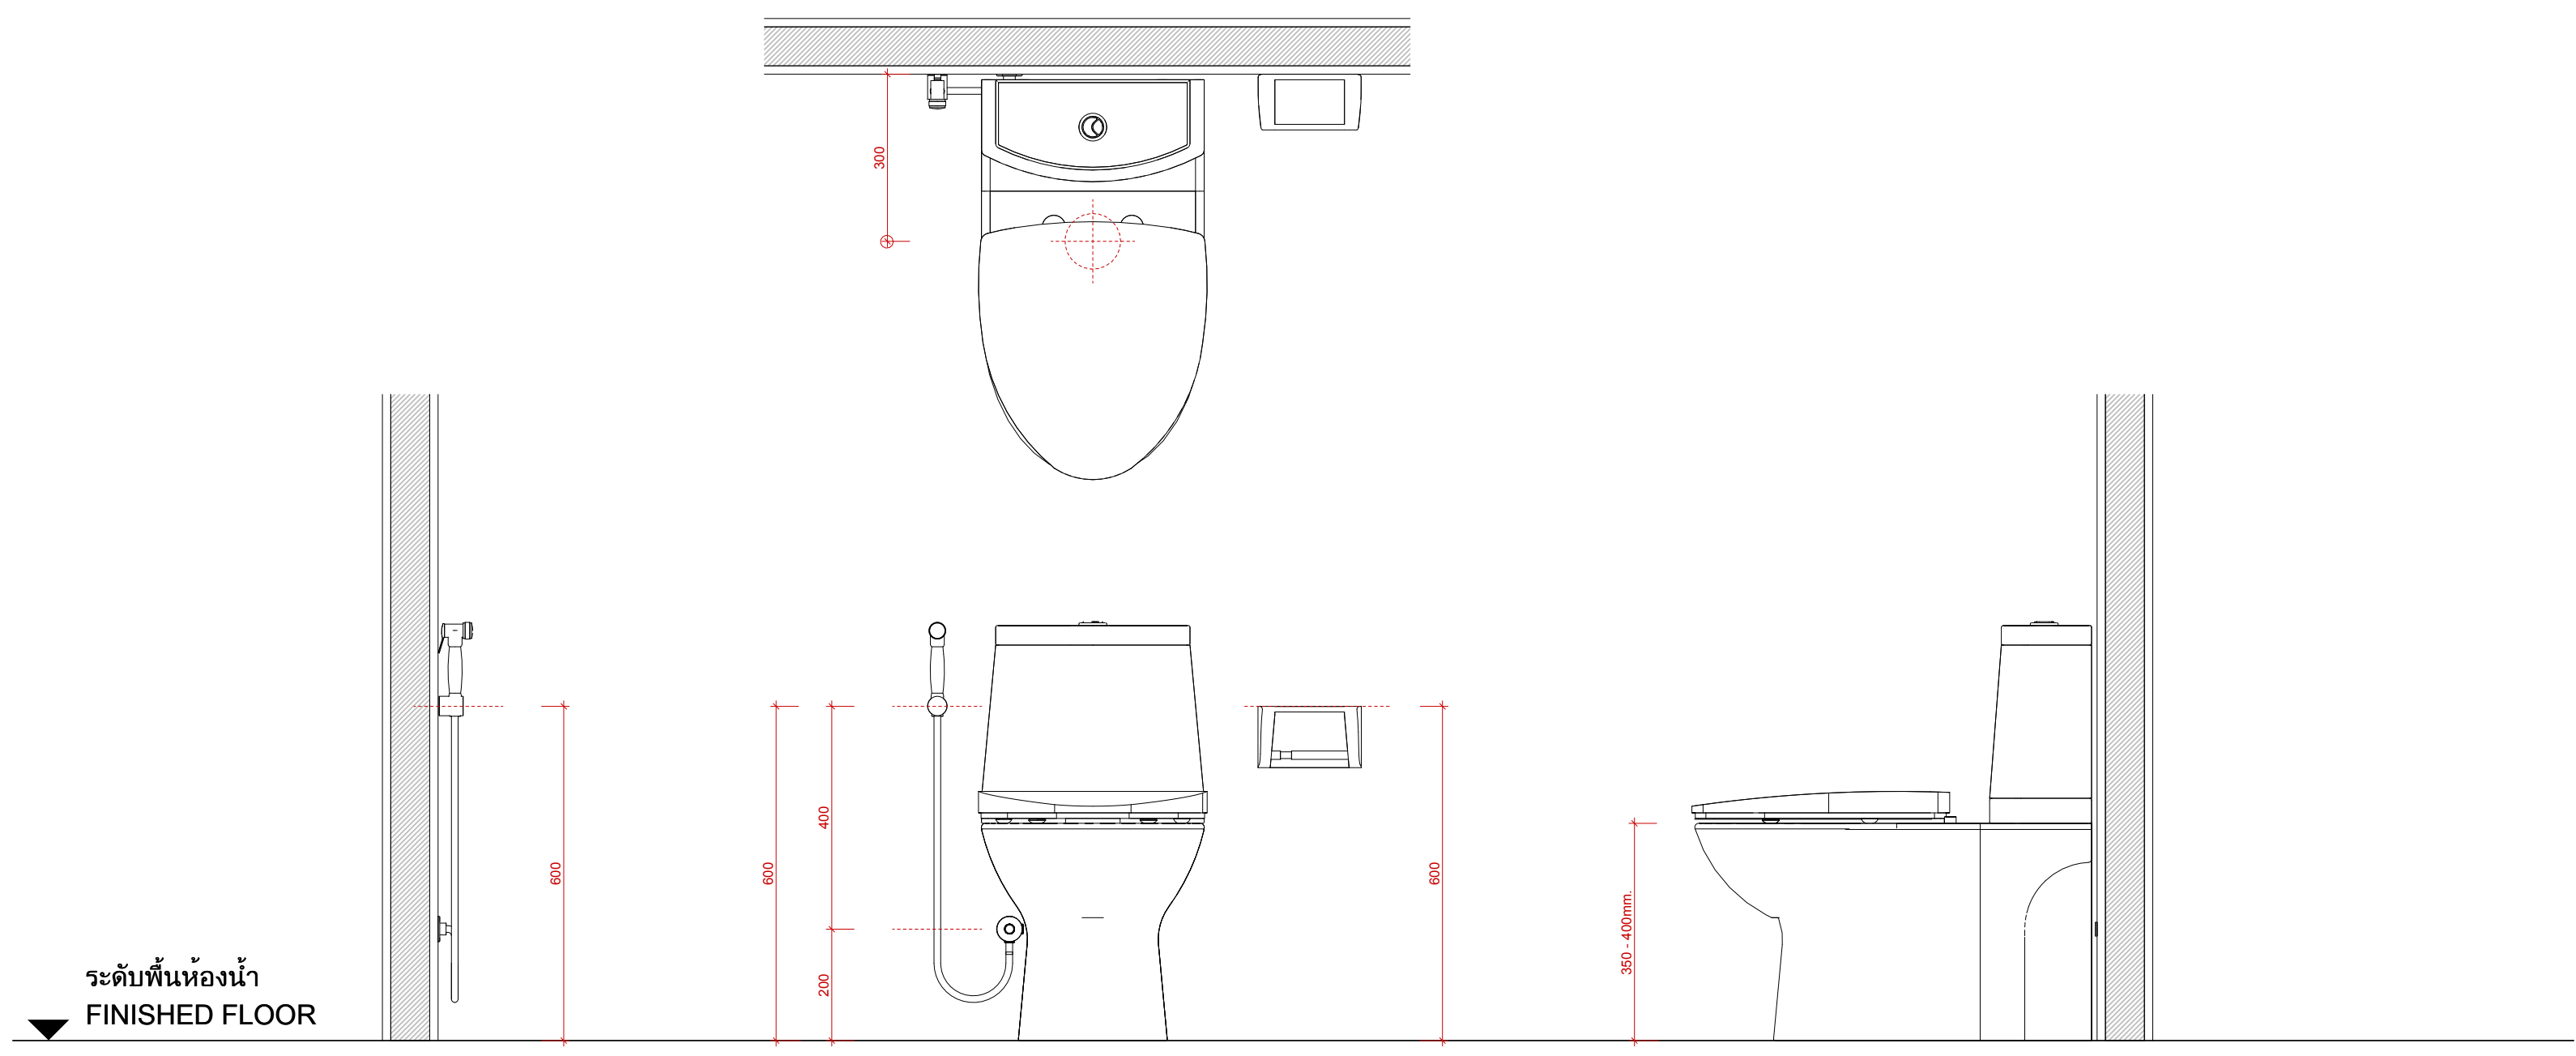

WATER CLOSETS  
การติดตั้งสุขภัณฑ์แบบนั่งราบและอุปกรณ์ประกอบอื่นๆ

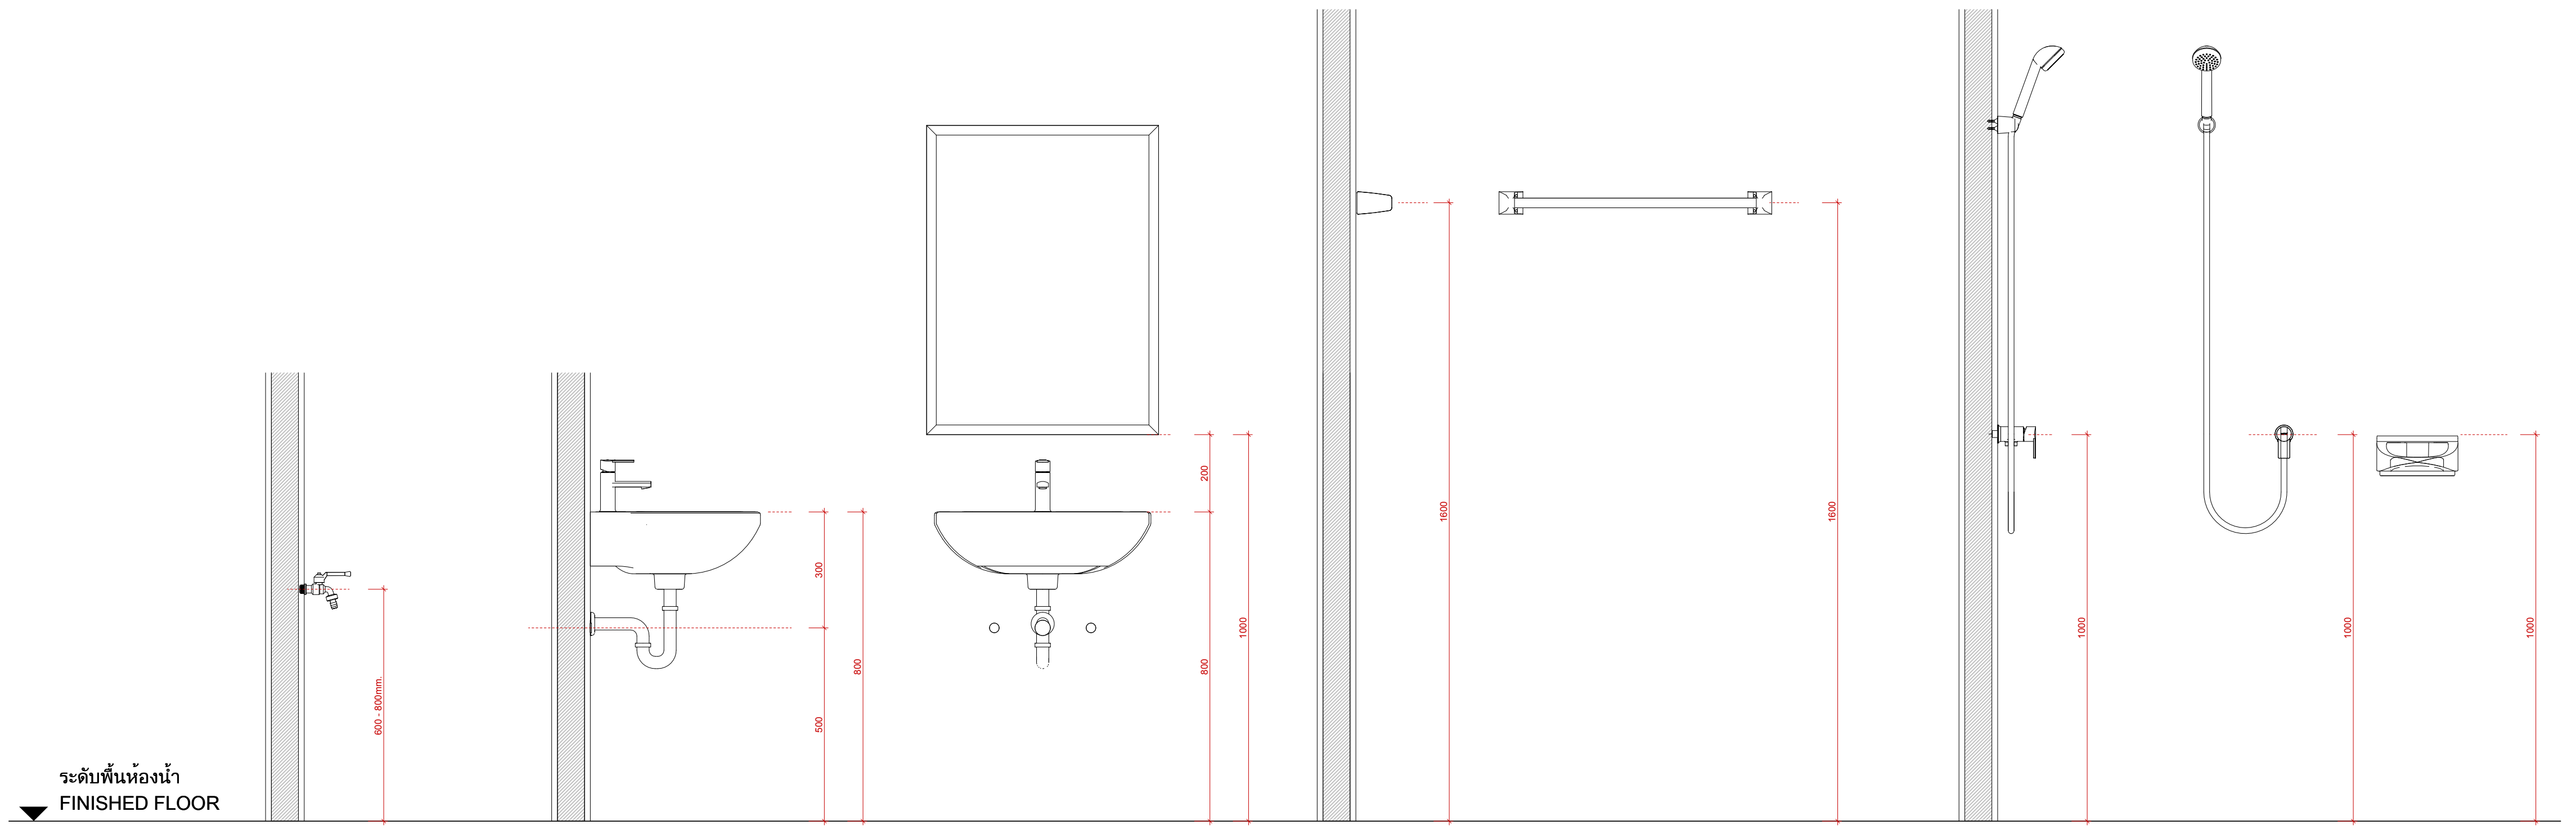

VALVE  
ก๊อกสนาม

LAVATORIES  
อ่างล้างหน้า

TOWEL BAR  
ราวแขวนผ้า

SHOWERS  
ฝักบัวอาบน้ำ

NOTES  
ระดับการติดตั้งสุขภัณฑ์ที่ปรากฏในแบบเป็นตำแหน่งโดยประมาณ  
สามารถปรับเปลี่ยนได้ตามความเหมาะสม  
ทั้งนี้ขึ้นอยู่กับดุลยพินิจของเจ้าของงานและผู้ออกแบบ

| อันดับ   | รายการ                   |             |      |
|---|--------------------------|-------------|------|
|   | รายละเอียด<br>สุขภัณฑ์   | ยี่ห้อ      | รุ่น |
| WC   | ชักโครกครบชุด            | ระบบภายหลัง |      |
| LAV   | อ่างล้างหน้า             | ระบบภายหลัง |      |
| -   | ท่อน้ำทิ้งอ่างล้างหน้า   | ระบบภายหลัง |      |
| -   | สายน้ำดีแอสแตนเลส        | ระบบภายหลัง |      |
| -   | สื่อดักอ่างล้างหน้า      | ระบบภายหลัง |      |
| VAL   | ก๊อกเดี่ยวอ่างล้างหน้า   | ระบบภายหลัง |      |
| FD   | ตะแกรงกันกลิ่น           | ระบบภายหลัง |      |
| SC   | สายฉีดชำระ               | ระบบภายหลัง |      |
| SW   | ฝักบัว                   | ระบบภายหลัง |      |
| VAL   | วาล์วฝักบัว              | ระบบภายหลัง |      |
| VAL   | วาล์วน้ำสองทาง           | ระบบภายหลัง |      |
| SH   | ที่วางสบู่               | ระบบภายหลัง |      |
| PH   | ที่ใส่กระดาษ             | ระบบภายหลัง |      |
| TWB   | ราวแขวนผ้า               | ระบบภายหลัง |      |
| MR   | กระจกเงาเปลี่ยน เจียรปรี | ระบบภายหลัง |      |
|   |                          |             |      |
|   |                          |             |      |
| หมายเหตุ<br>- ตำแหน่งติดตั้งสุขภัณฑ์ที่แสดงในแบบเป็นเพียงตำแหน่งโดยประมาณ<br>สามารถปรับเปลี่ยนได้ตามความเหมาะสม<br>โดยอยู่ภายใต้ดุลยพินิจของผู้ควบคุมงานหรือผู้ออกแบบ<br>- รุ่นและยี่ห้อ ของสุขภัณฑ์ที่ระบุไว้ในแบบ สามารถปรับเปลี่ยนได้<br>ทั้งนี้ขึ้นอยู่กับดุลยพินิจของผู้ควบคุมงานหรือผู้ออกแบบและเจ้าของงาน<br>โดยคุณภาพและราคาต้องไม่ด้อยไปกว่าเดิม |                          |             |      |

OWNER :  
  
มหาวิทยาลัยวลัยลักษณ์  
WALAILAK UNIVERSITY

ส่วนอาคารสถานที่  
PROJECT  
อาคารส่งเสริมผู้ประกอบการ  
และนวัตกรรม

LOCATION  
มหาวิทยาลัยวลัยลักษณ์  
222 ตำบลไทยบุรี  
อำเภอท่าศาลา จังหวัดนครศรีธรรมราช 80160

ARCHITECT :  
นายสมยศ สจชัย ส.ศ. 1860

นายชัยพร บัวหู้ด ก.ศ. 19754

INTERIOR DESIGN :  
Let's Design Co., Ltd.  
นายภาณุ รอดสวัสดิ์ ส.สน 217

นางกัญจน์ รอดสวัสดิ์ ส.สน 218

นางสาวปัทมพร เซอร์นันท์ ส.สอ 2678

นางสาวกัทรภรณ์ สีหะทอง

STRUCTURE ENGINEERS :  
Let's Design Co., Ltd.  
นายสมภพ เจริญศรีชัย วย.1754

วิศวกรตรวจสอบงานโครงสร้าง :

ELECTRICAL ENGINEERS :  
Let's Design Co., Ltd.  
นายณรินทร์ จารุโกตาวัฒน์ วทก 806

ธนวัฒน์ ต้นปิติชาติ สทก 2287

PLUMBING ENGINEER :  
Let's Design Co., Ltd.  
มานิตย์ เมืองคำ วท 808

ENVIRONMENTAL ENGINEER :  
Let's Design Co., Ltd.  
อำนาจ สีลาวัฒน์ ส.ส 305

MECHANICAL ENGINEERS :  
Let's Design Co., Ltd.  
มานิตย์ เมืองคำ วท 808

DRAWING DATE :

DRAWING TITLE :

รายการประกอบแบบห้องน้ำ

REVISION NO.

DATE DESCRIPTION

SCALE : DWG. NUMBER  
As indicated A04-00  
DWG. TOTAL  
22

DATE : -

CHECKED :

APPROVED :

DRAWN BY :

NOTE  
This Drawing is Copyright All Contractors Must Check All  
Dimensions On Site Only Figure Dimensions And Grid  
Lines Are To Be Worked From Discrepancies Must Be  
Reported Immediately To Be The Architect Or Engineer  
Concerned Before Processing



OWNER :



มหาวิทยาลัยวลัยลักษณ์  
WALAILAK UNIVERSITY

ส่วนอาคารสถานที่

PROJECT

อาคารส่งเสริมผู้ประกอบการ  
และนวัตกรรม

LOCATION

มหาวิทยาลัยวลัยลักษณ์  
222 ตำบลไทยบุรี  
อำเภอท่าศาลา จังหวัดนครศรีธรรมราช 80160

ARCHITECT :

นายชัชยา คงชัย ส.ศ. 1860

นายชัยพร บัวผุด ส.ศ. 19754

INTERIOR DESIGN :

Let's Design Co., Ltd

นายกานต์ รอดสวัสดิ์ ส.สน 217

นางกัญญาชน รอดสวัสดิ์ ส.สน 218

นางสาวปัทมพร เซอจันนนท์ ส.ศ. 2678

นางสาวกัทรภรณ์ สีพ้อง

STRUCTURE ENGINEERS :

Let's Design Co., Ltd

นายสมภพ เจริญศรีชัย ว.ย.1754

วิศวกรตรวจสอบงานโครงสร้าง :

ELECTRICAL ENGINEERS :

Let's Design Co., Ltd

นายณรินทร์ จารุโกตาวัฒน์ ว.ทศ 806

ชนวัฒน์ ต้นปิชาติ ส.ทศ 2287

PLUMBING ENGINEER :

Let's Design Co., Ltd

มานิตย์ เมืองคำ ว.ทศ 808

ENVIRONMENTAL ENGINEER :

Let's Design Co., Ltd

อำนาจ สีลาวัฒน์นนท์ ส.ศ. 305

MECHANICAL ENGINEERS :

Let's Design Co., Ltd

มานิตย์ เมืองคำ ว.ทศ 808

DRAWING DATE :

DRAWING TITLE :

แบบขยายห้องน้ำ 1

REVISION NO.

DATE DESCRIPTION

SCALE :

DWG. NUMBER

1 : 50

A04-01

DWG. TOTAL

22

DATE : -

CHECKED :

APPROVED :

DRAWN BY :

NOTE


This Drawing is Copyright All Contractors Must Check All

Dimensions On Site Only Figure Dimensions And Grid


Lines Are To Be Worked From Discrepancies Must Be

Reported Immediately To Be The Architect Or Engineer

Concerned Before Processing

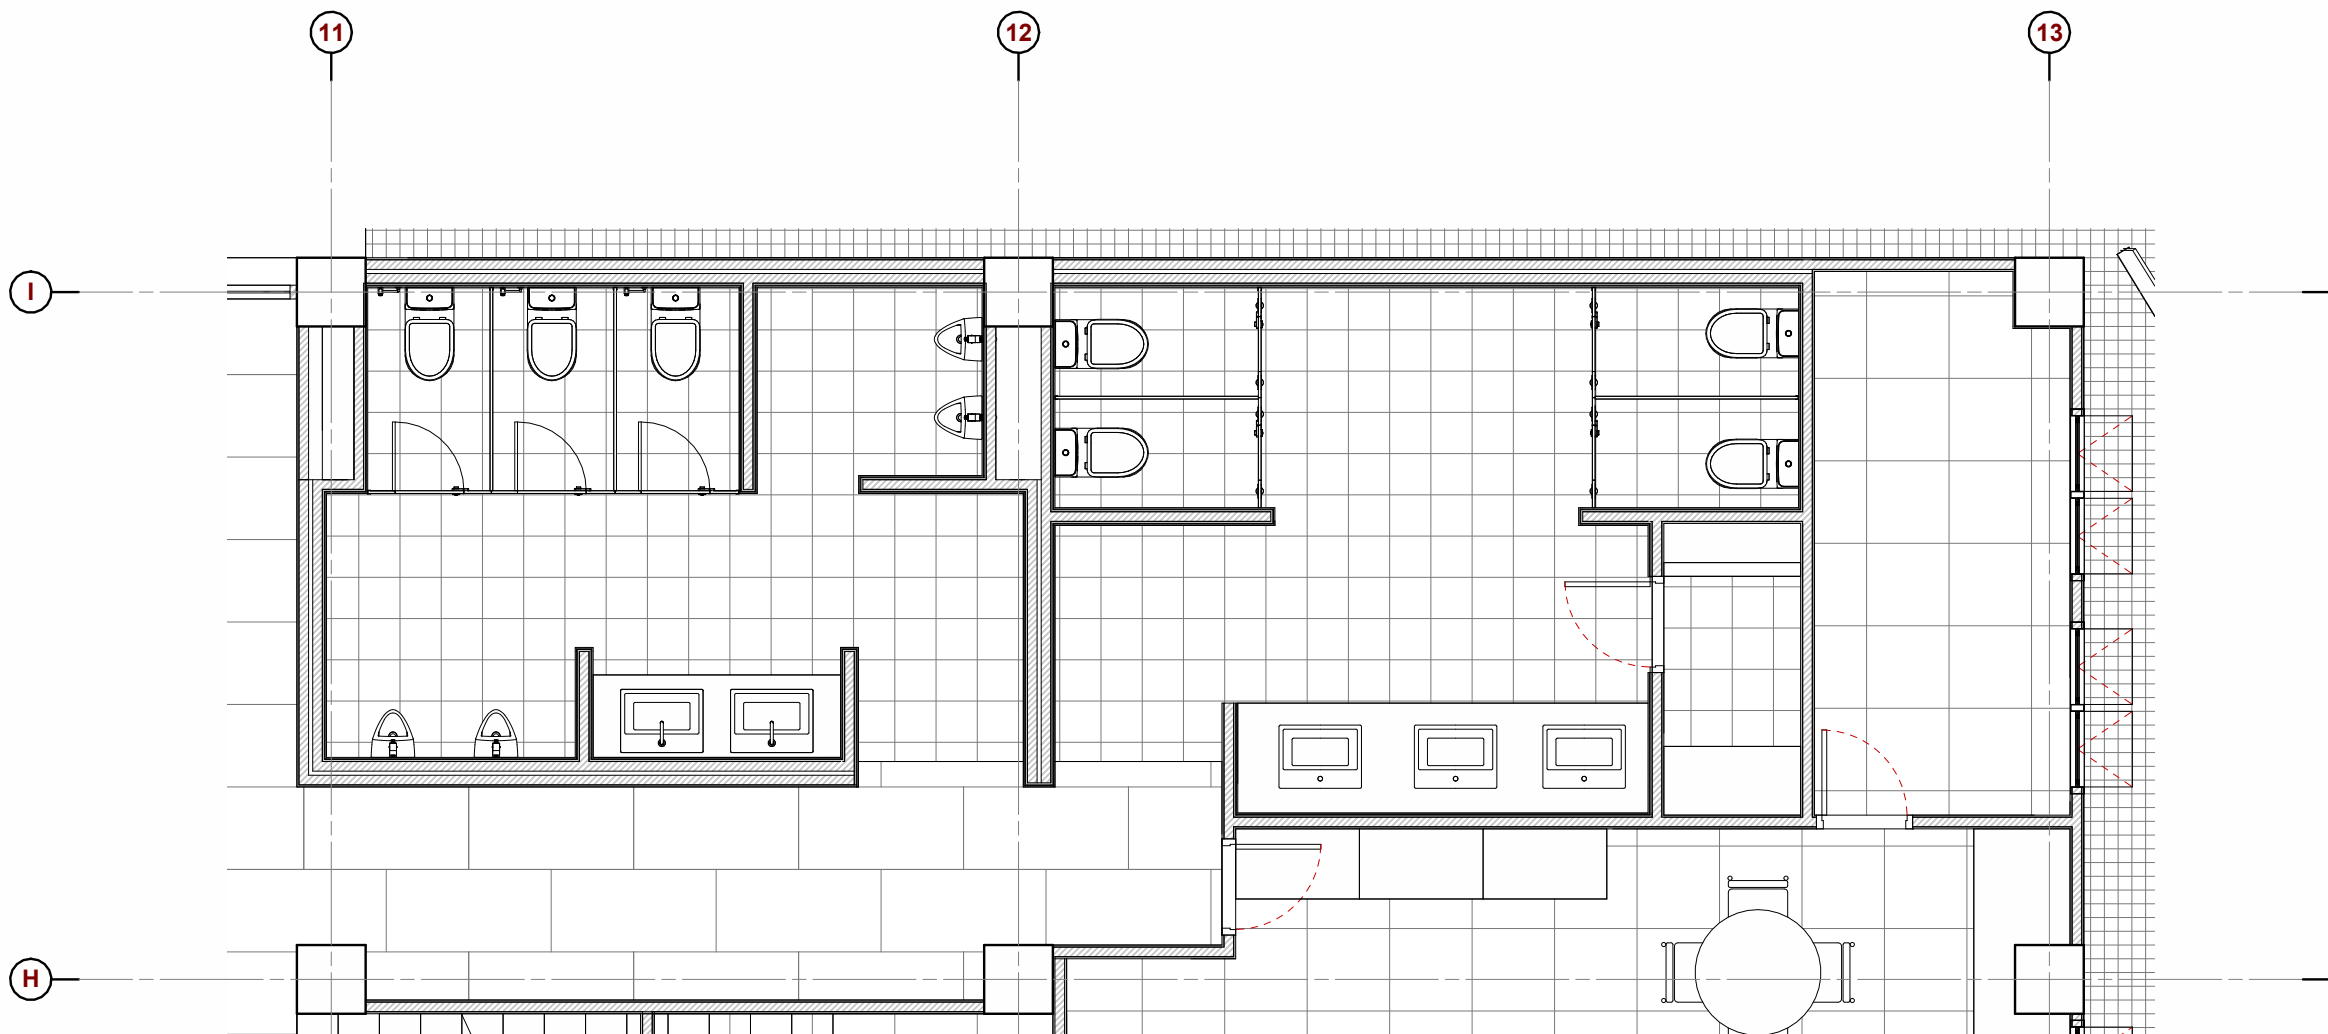


แบบขยายห้องน้ำ 1  
SCALE 1 : 50


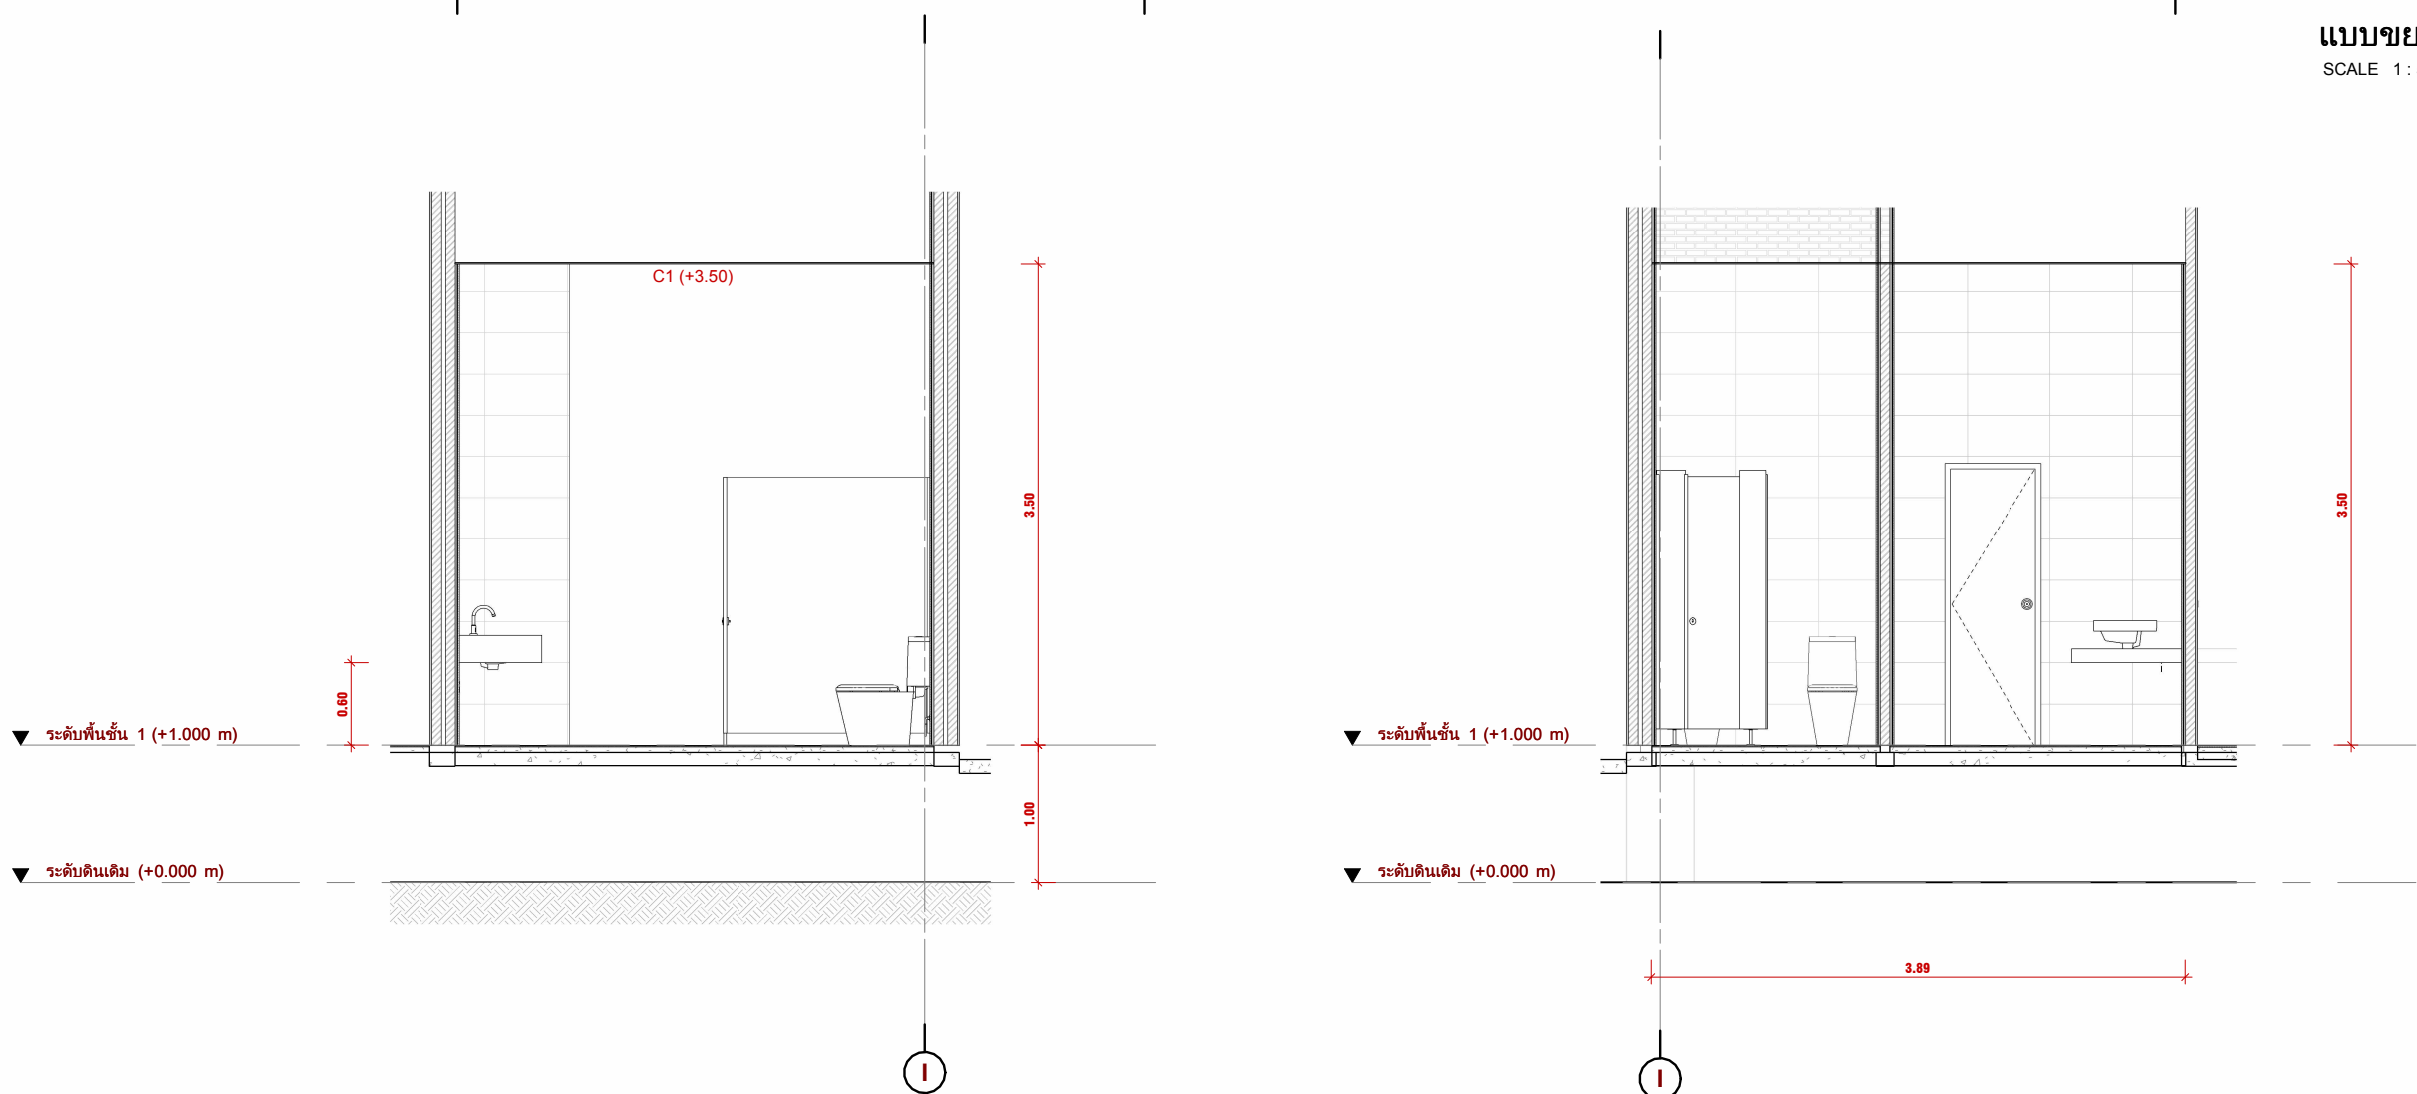


Elevation 1 - b  
SCALE 1 : 50

Elevation 1 - d  
SCALE 1 : 50

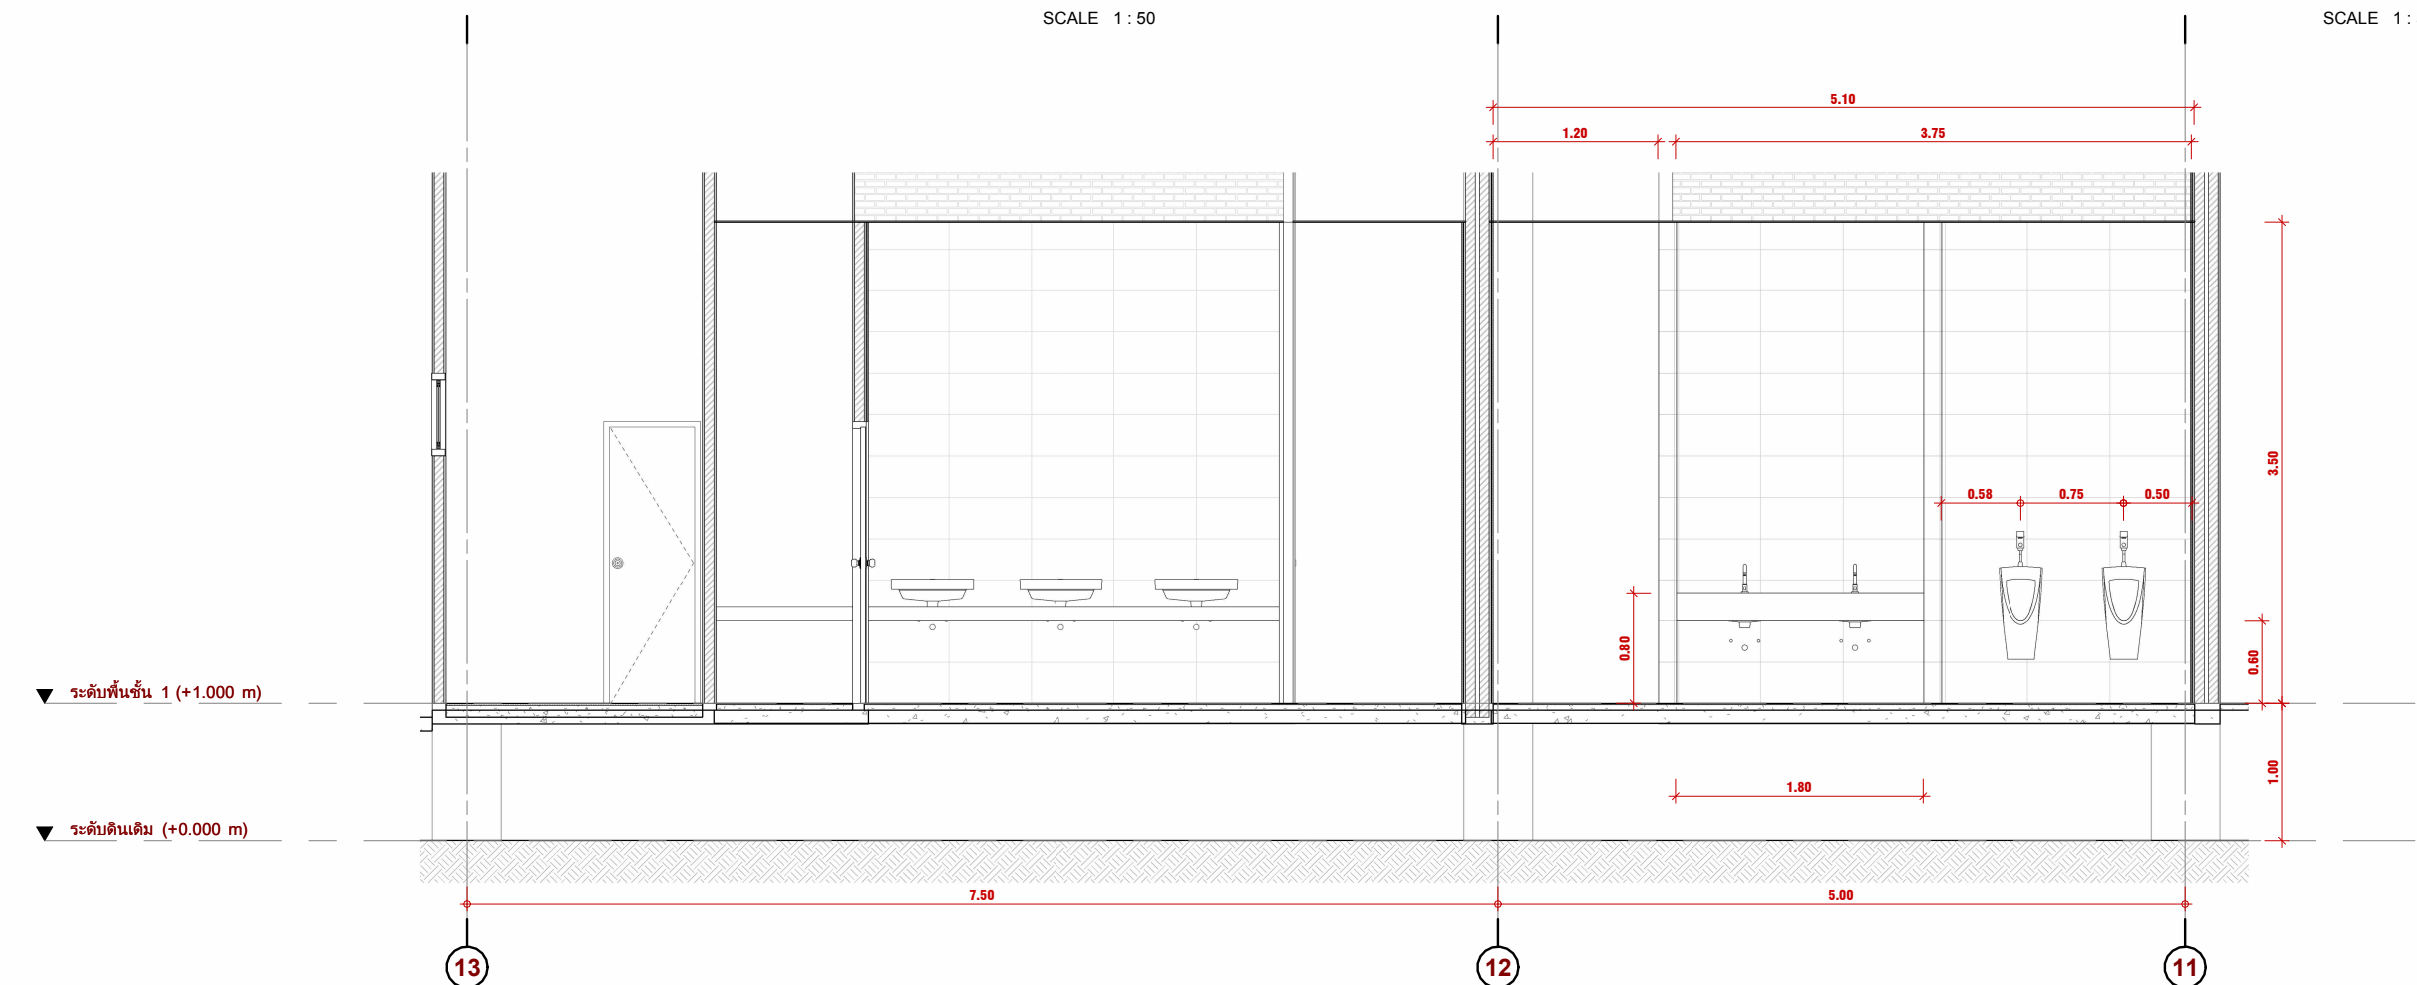


Elevation 1 - a  
SCALE 1 : 50

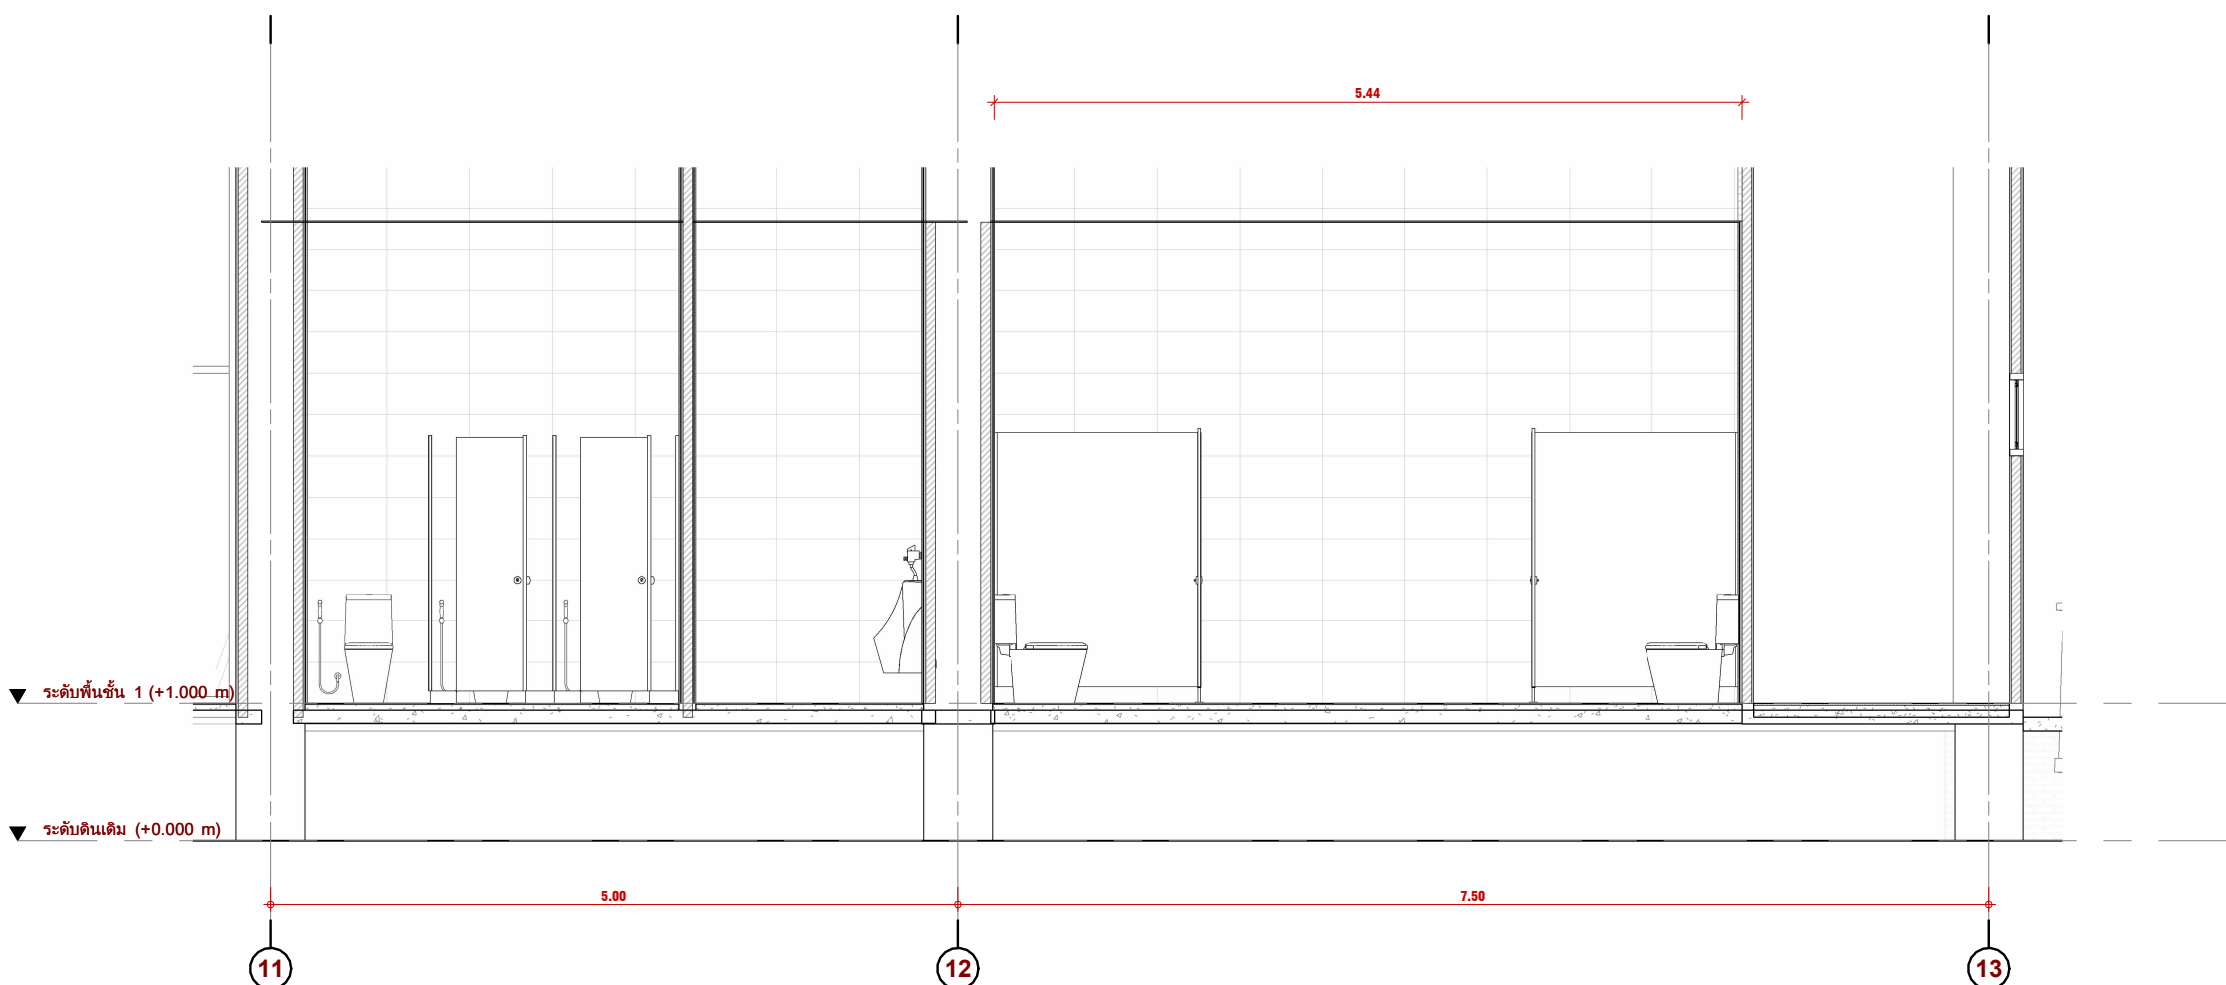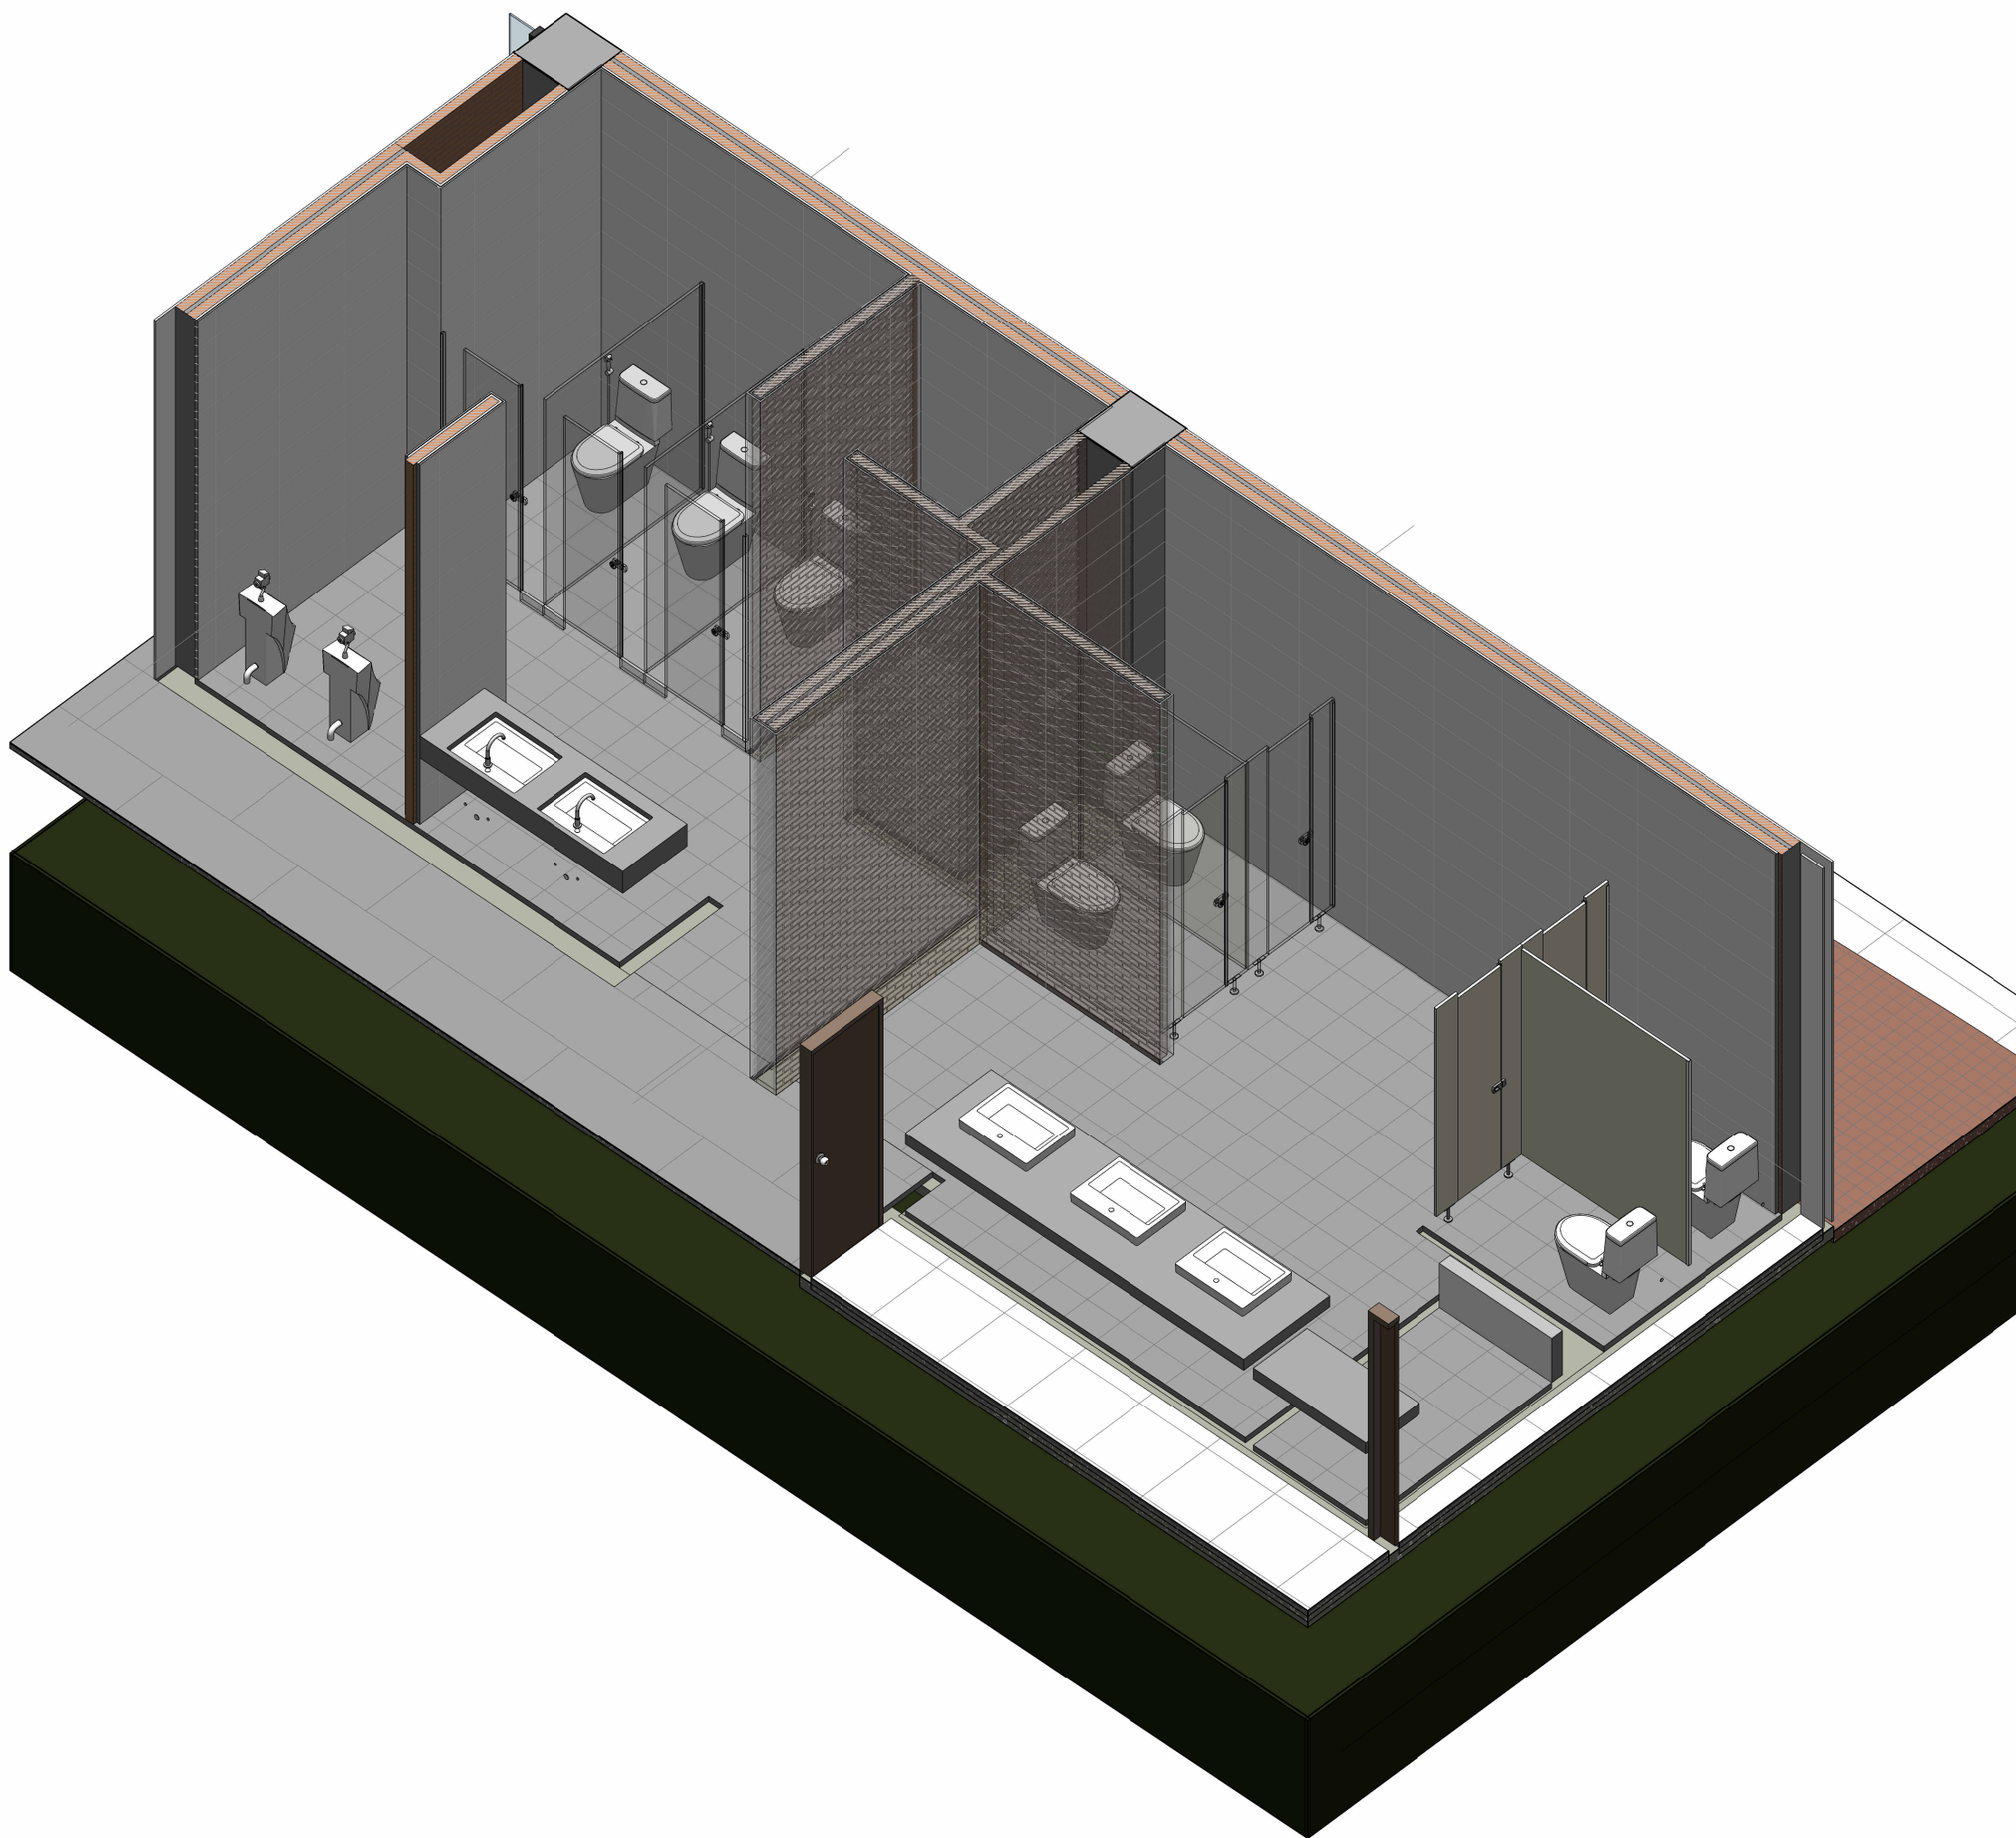


Elevation 1 - c  
SCALE 1 : 50




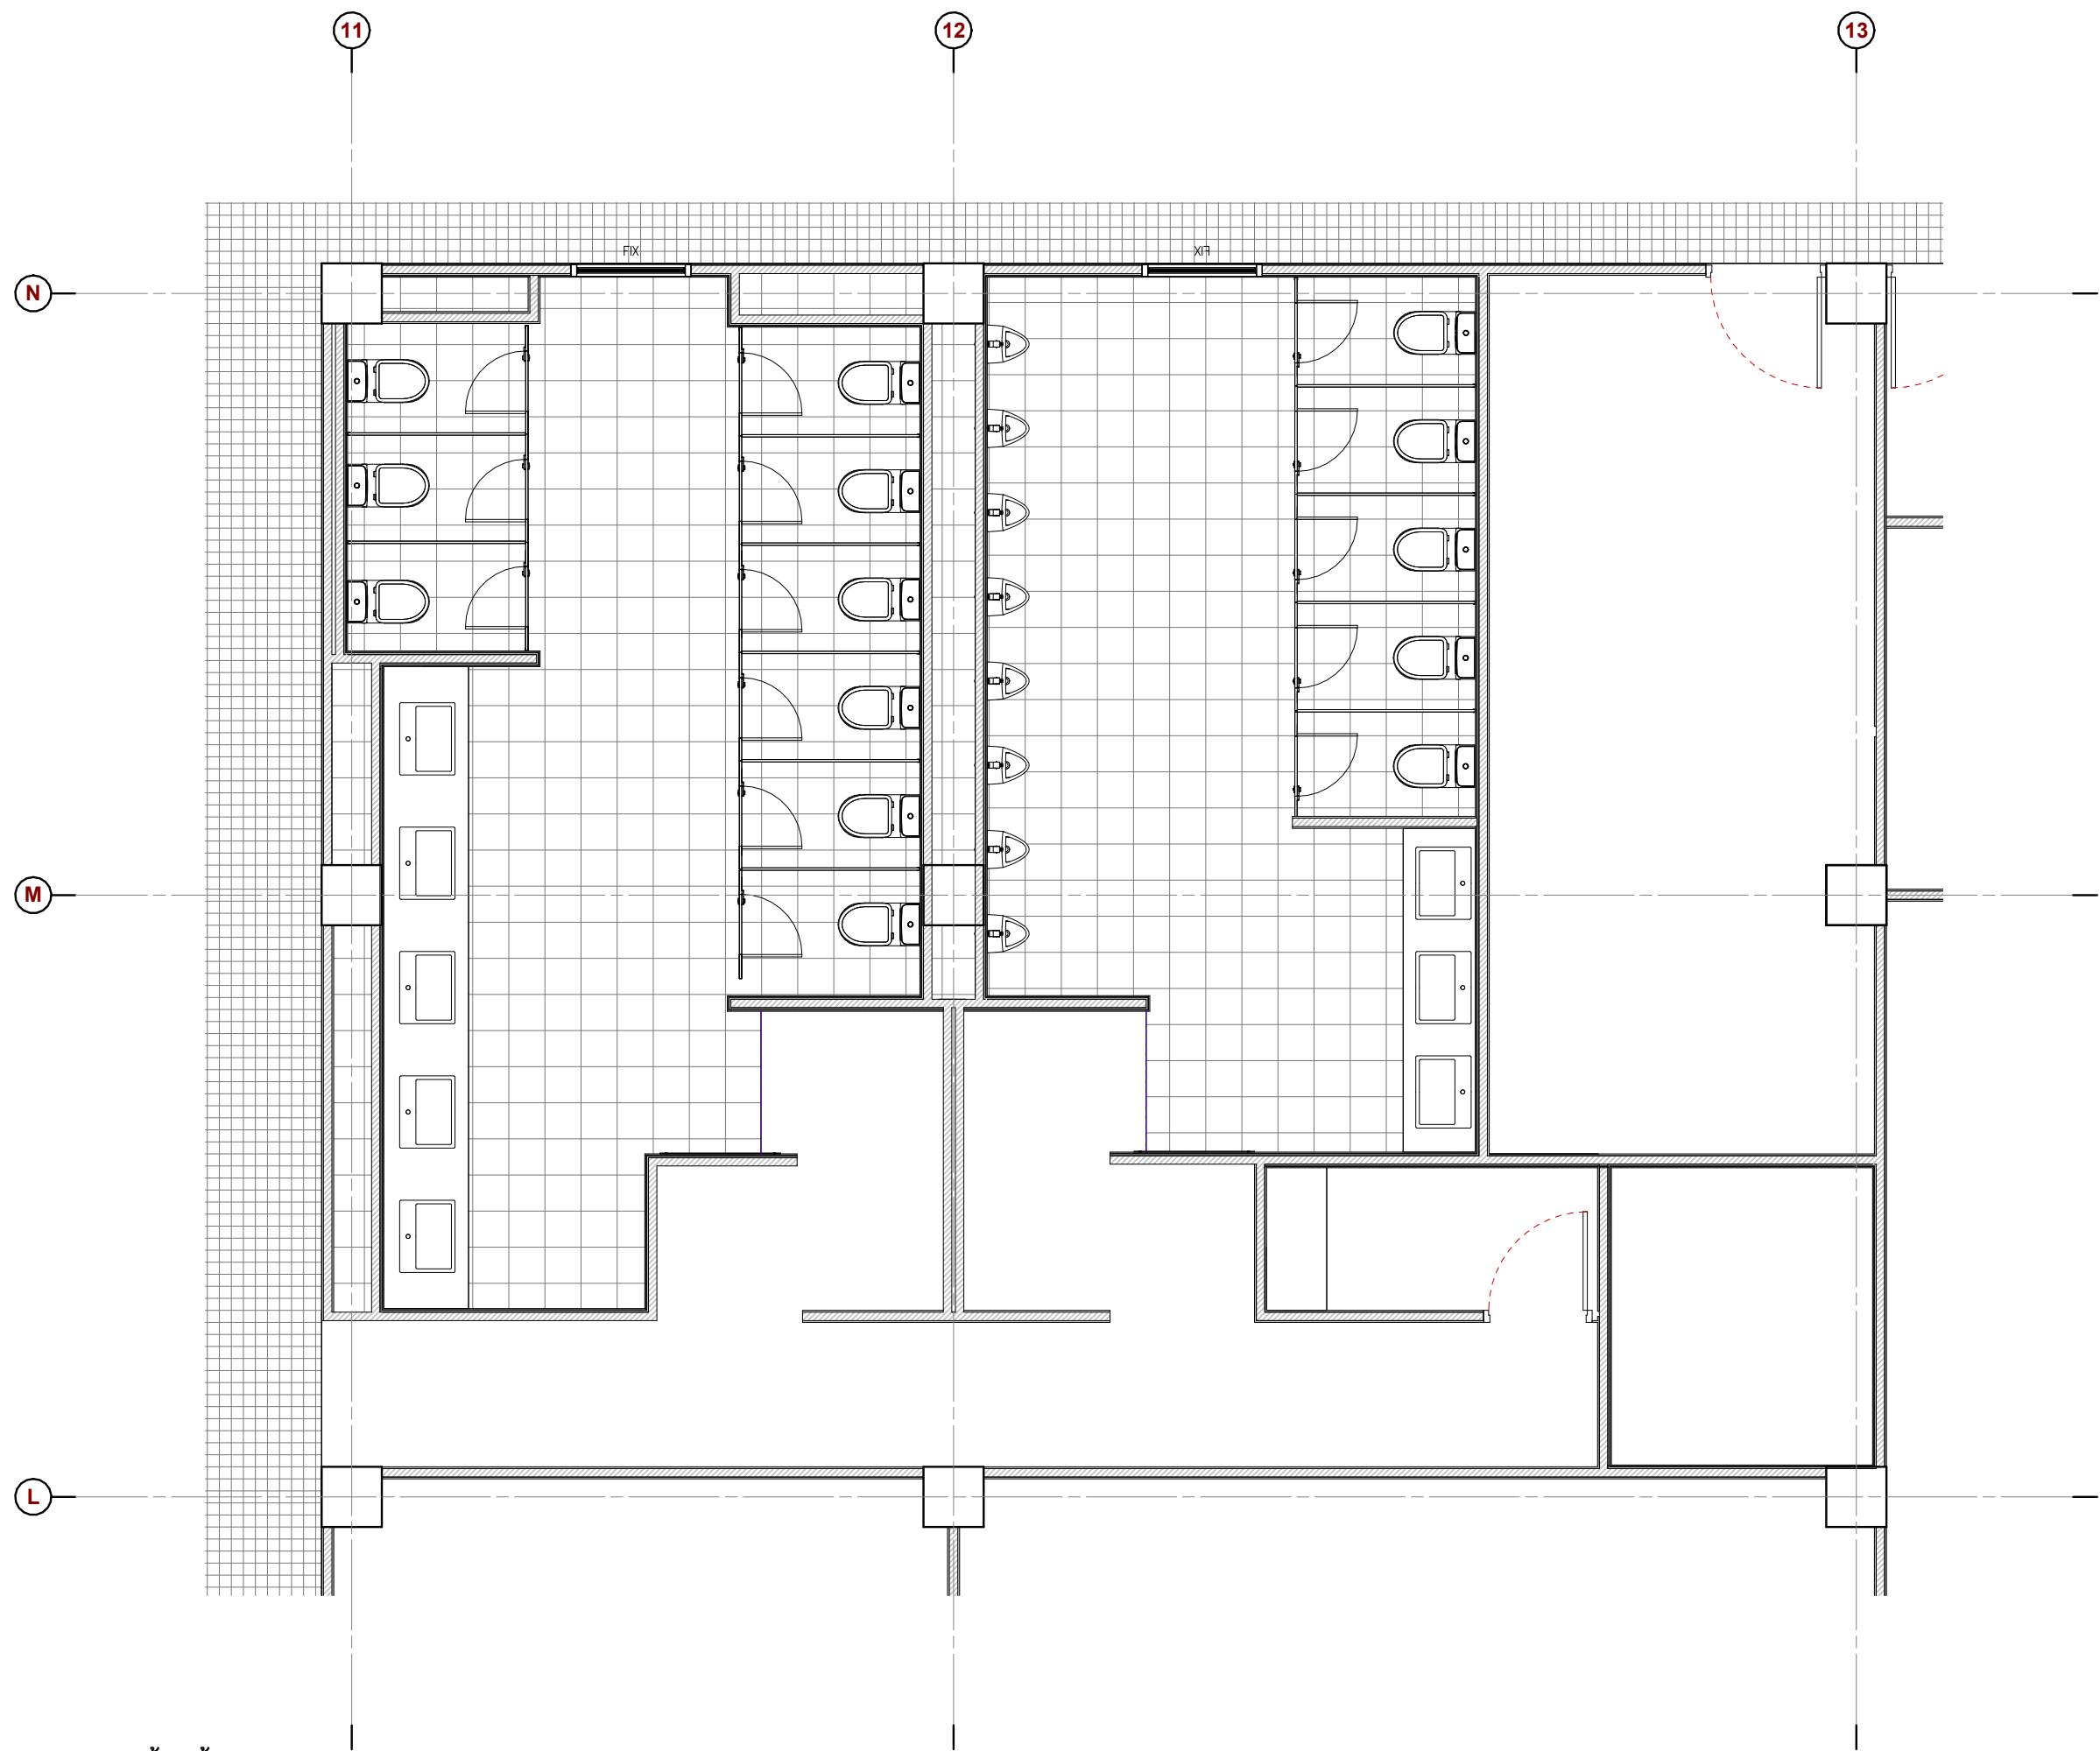


แบบขยายห้องน้ำ อาคาร RB1  
SCALE 1 : 50

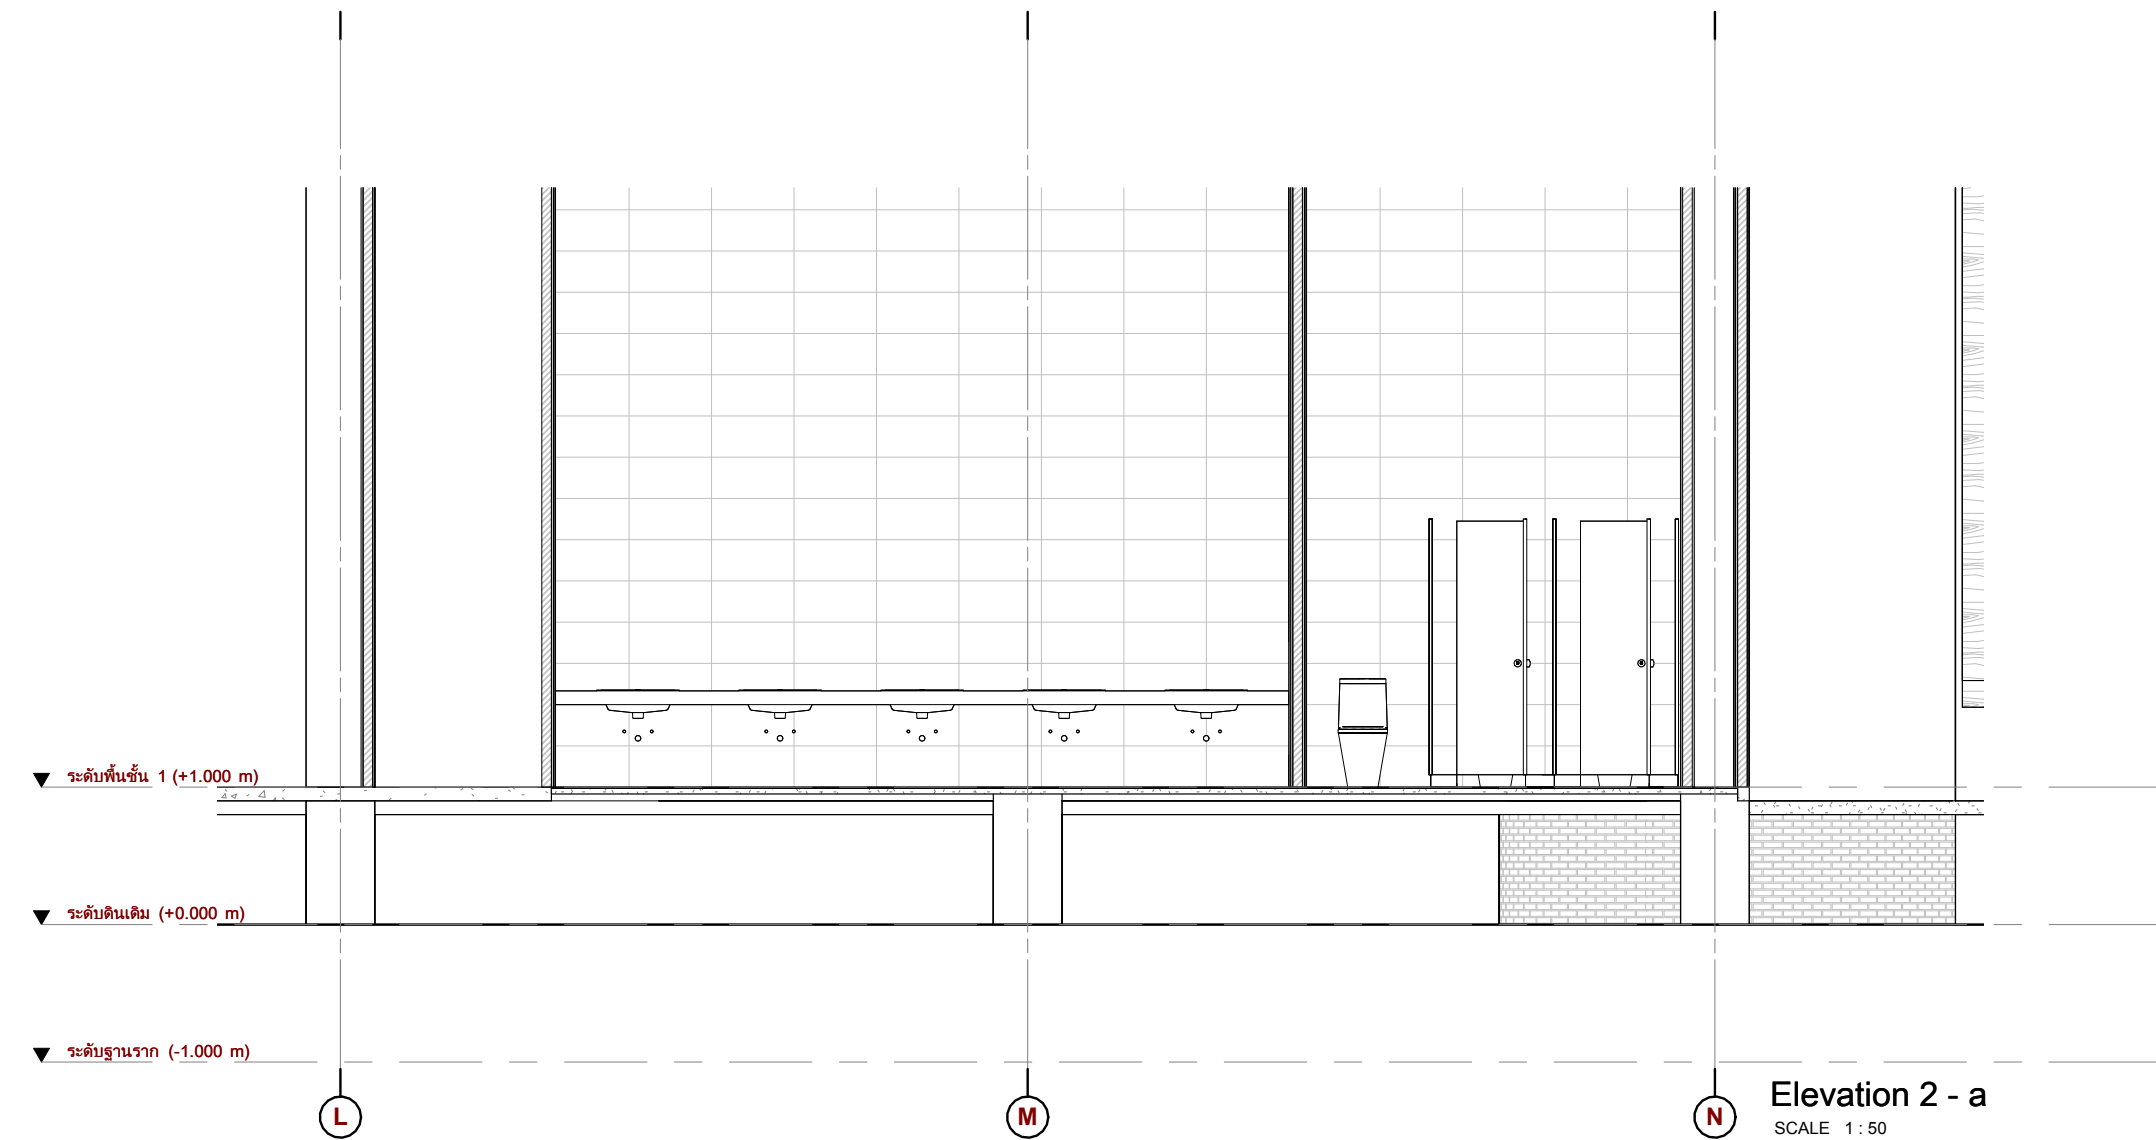


Elevation 2 - a  
SCALE 1 : 50

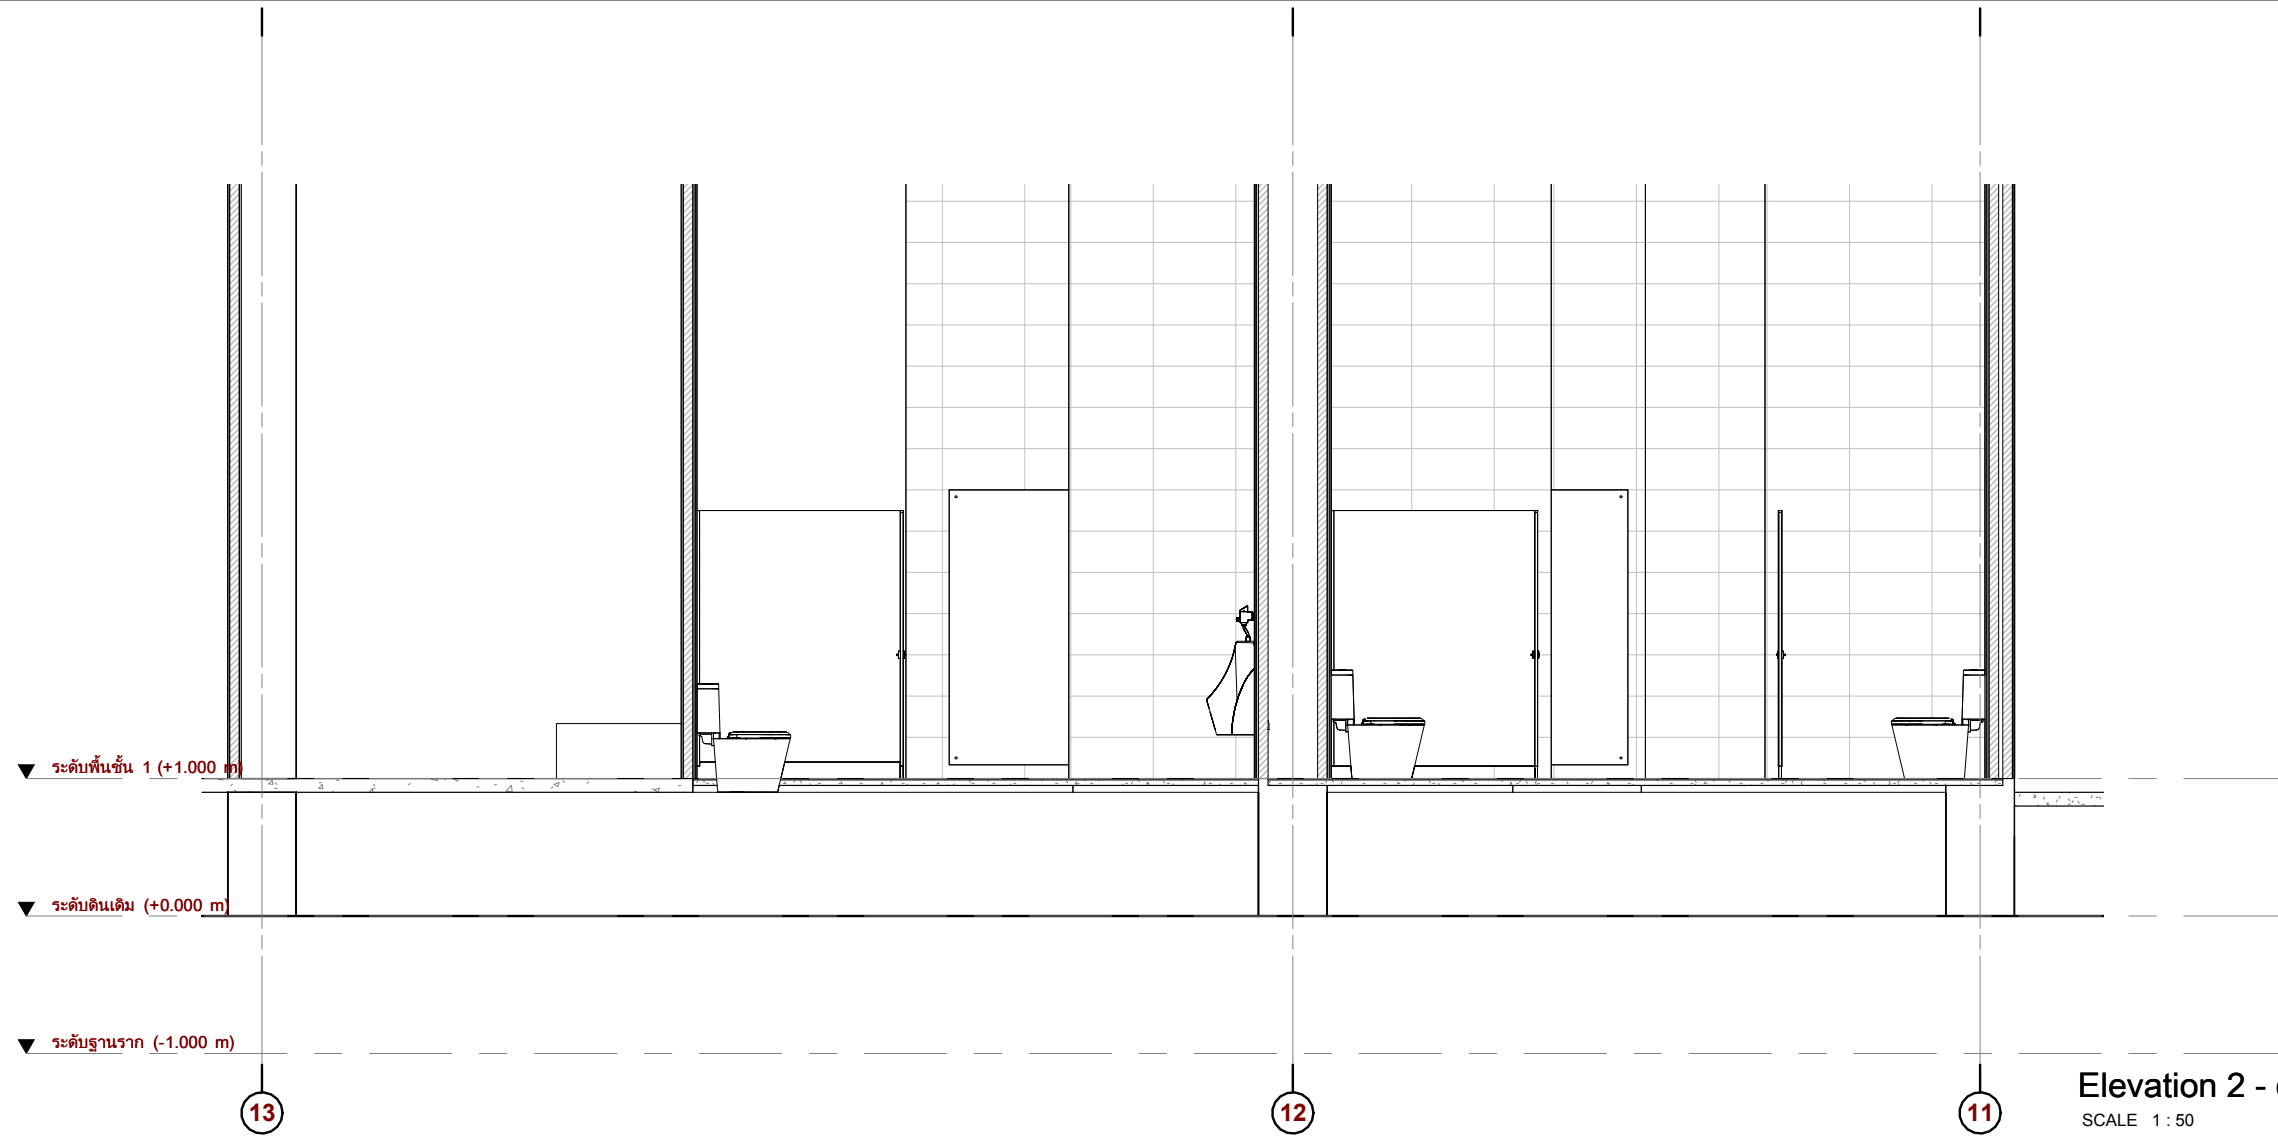

Elevation 2 - d  
SCALE 1 : 50

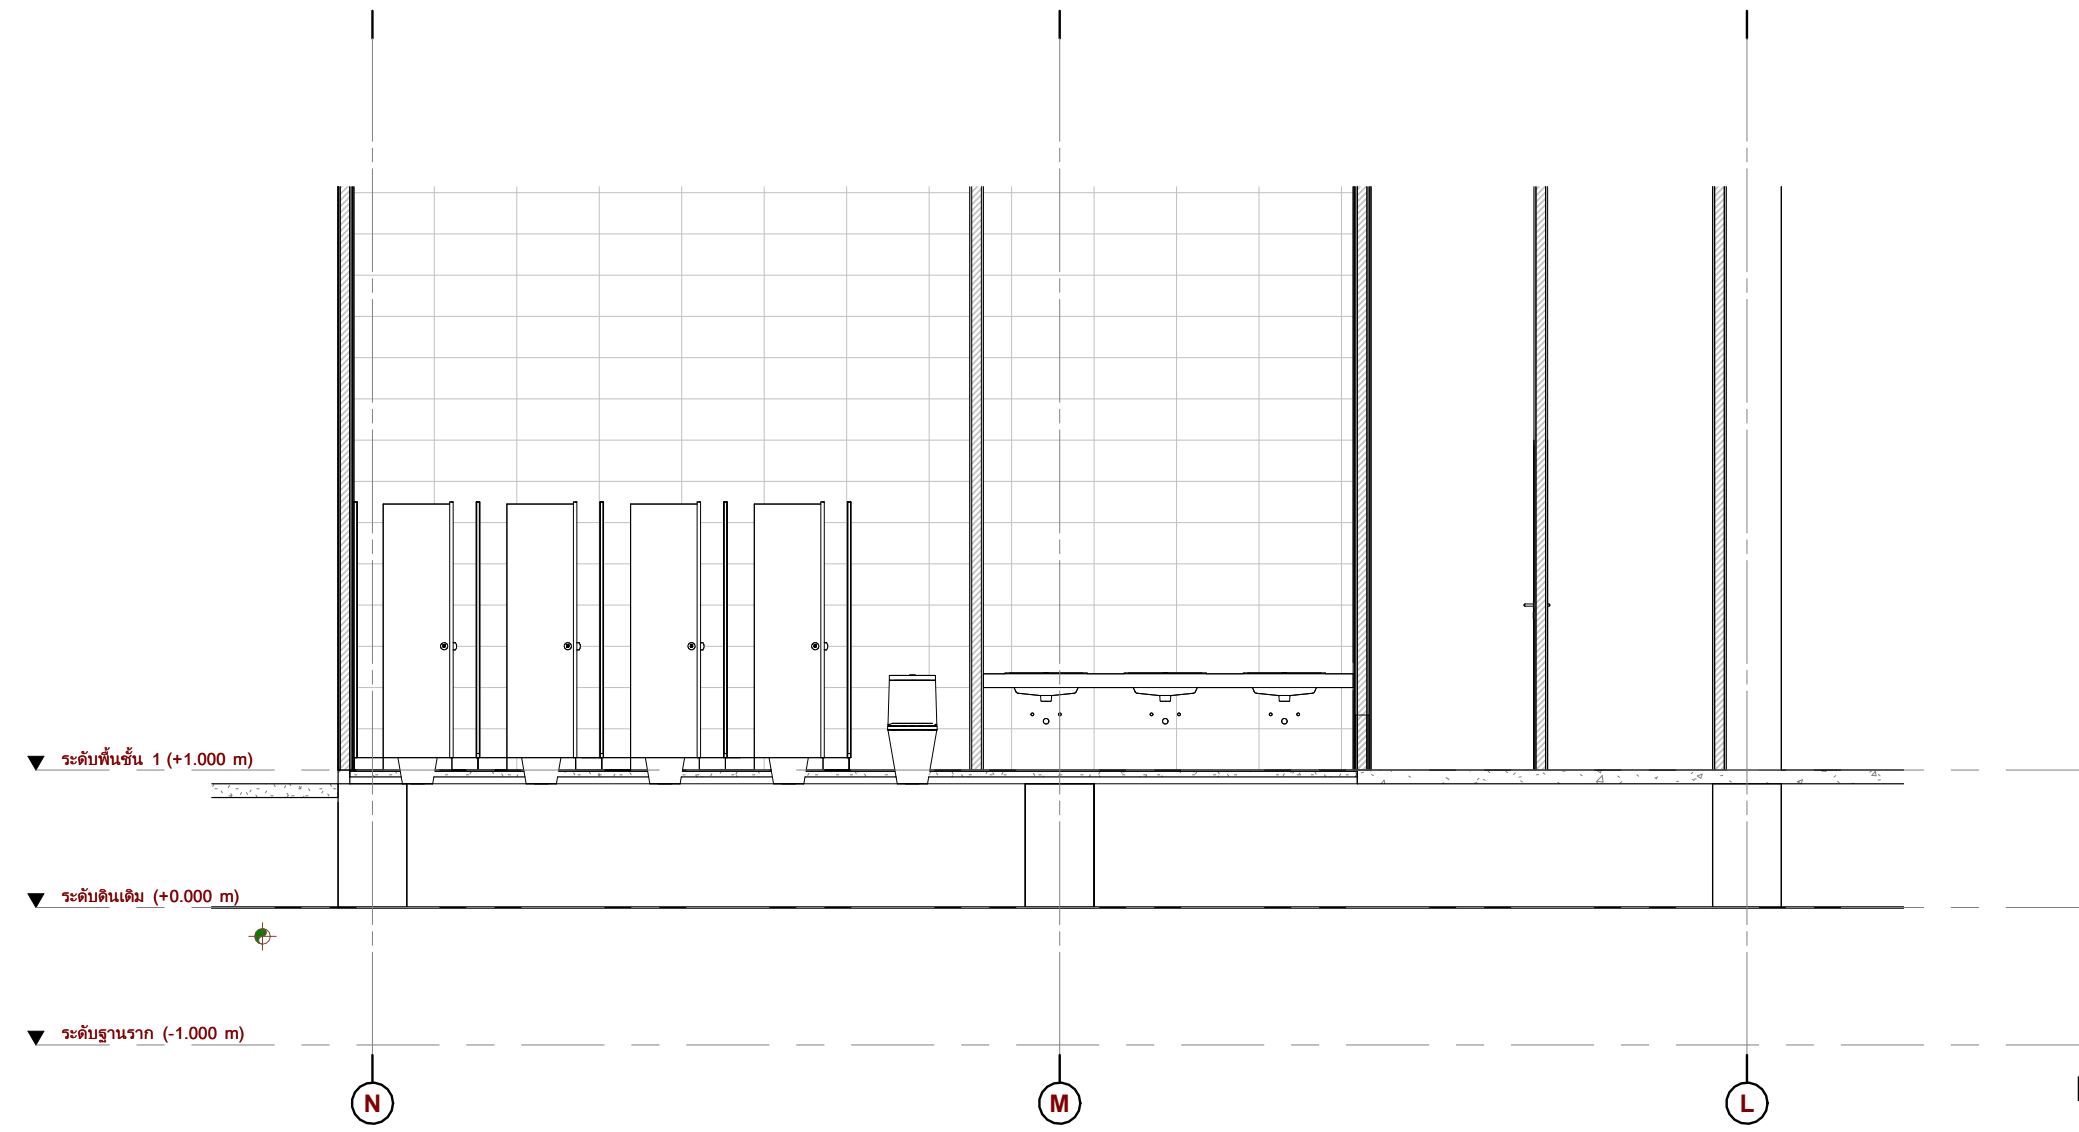

Elevation 2 - c  
SCALE 1 : 50

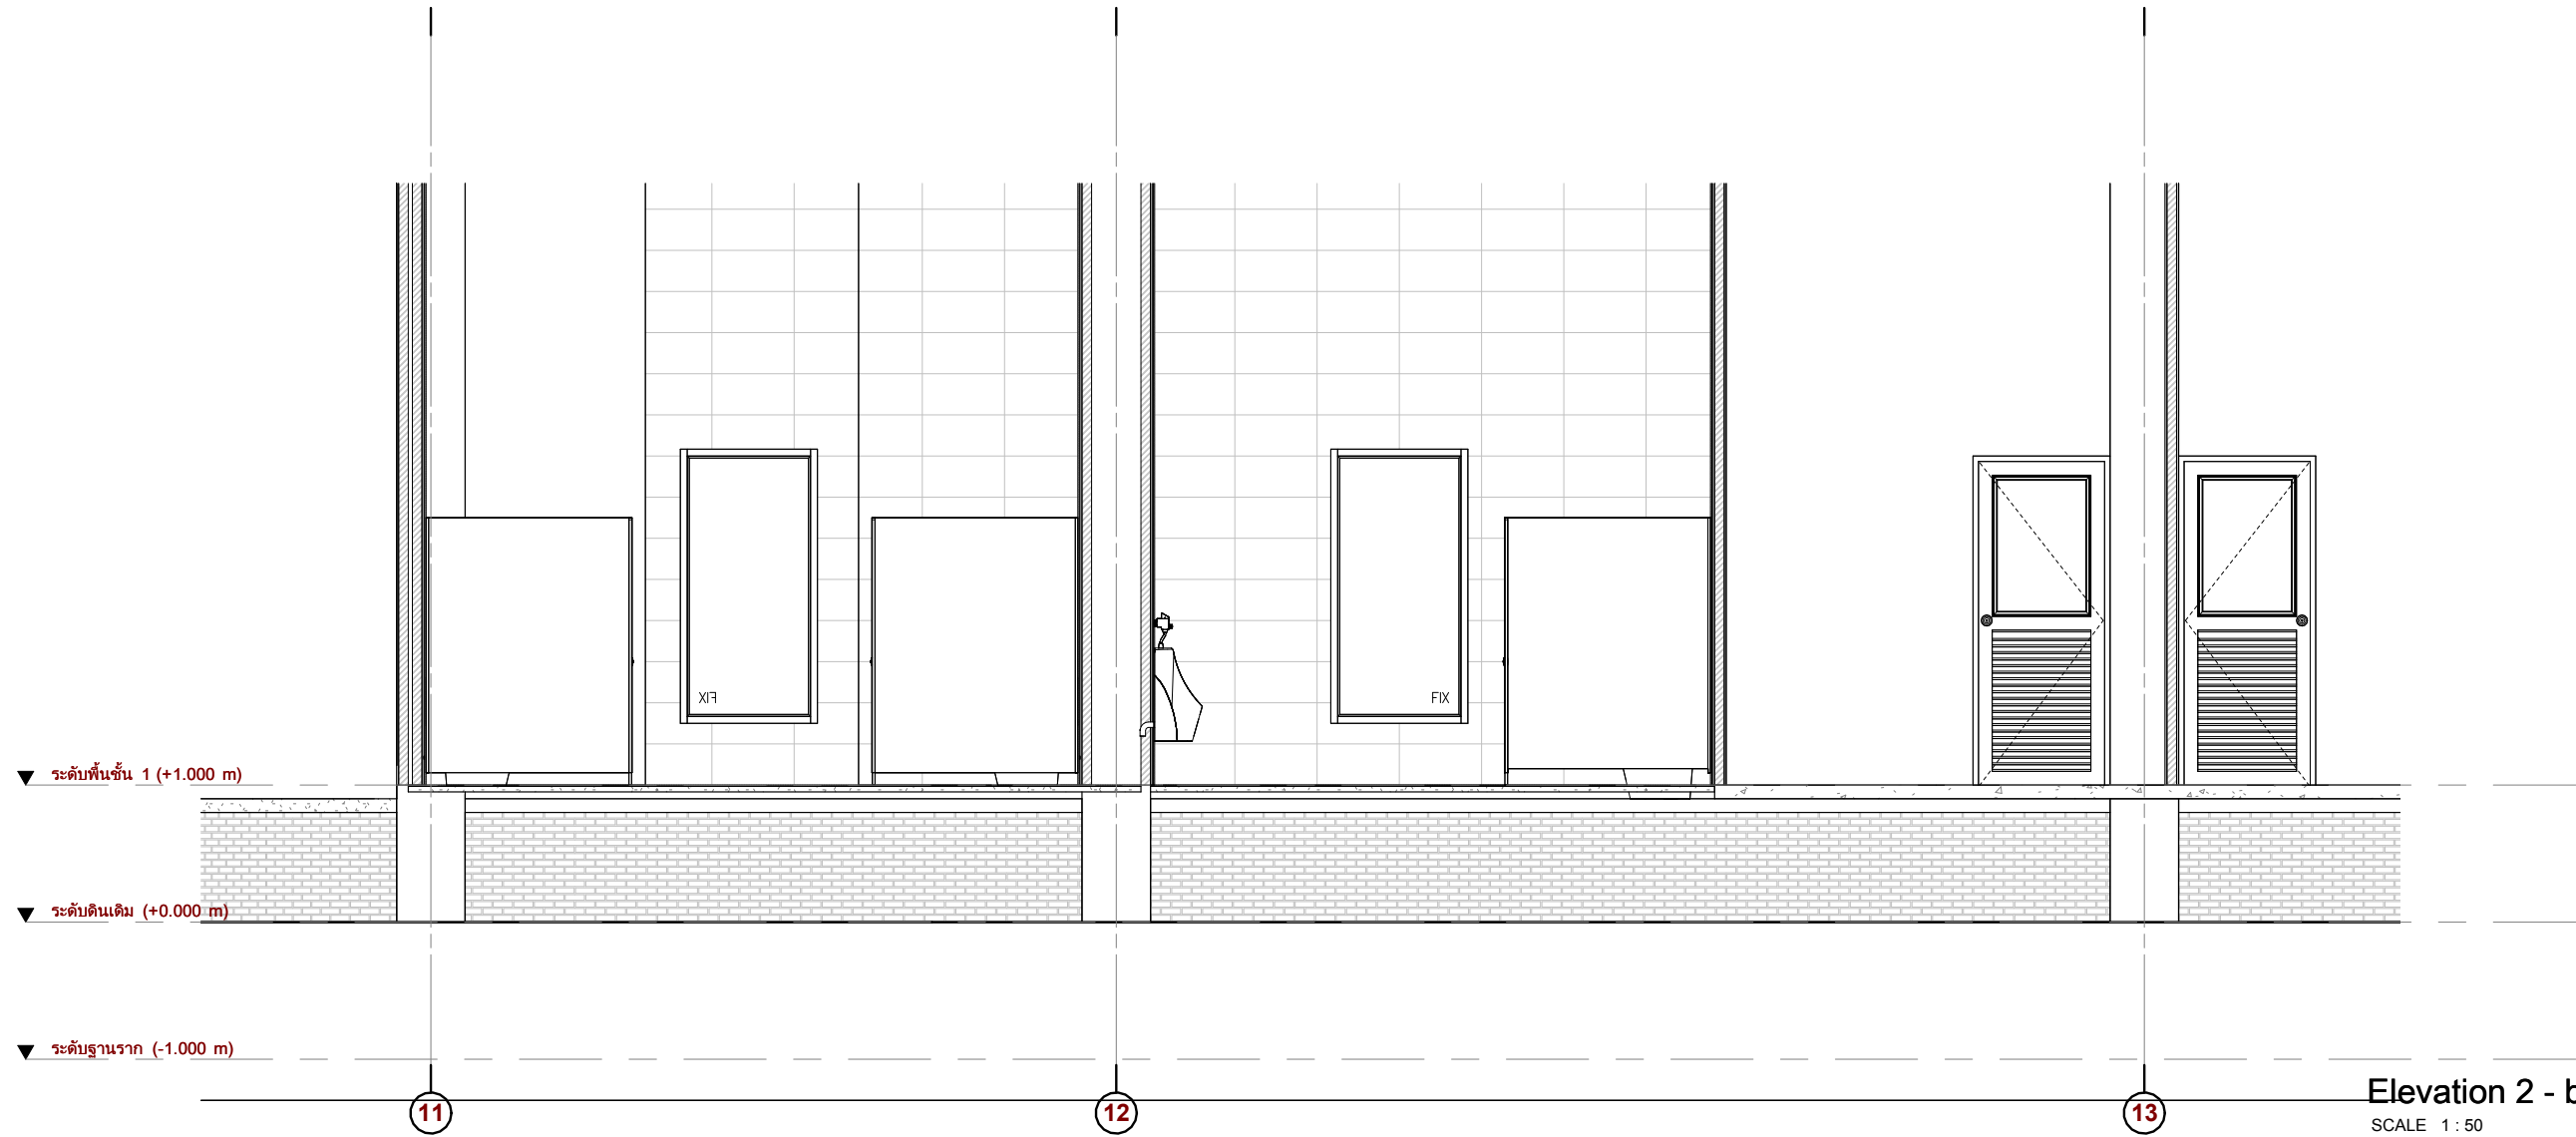

Elevation 2 - b  
SCALE 1 : 50

หมายเหตุ :  
ให้ตรวจสอบรูปแบบงานสถาปัตยกรรมภายในควบคู่ โดยตลอด  
หากมีความขัดแย้ง หรือสงสัยให้ดำเนินการสอบถามผู้ออกแบบ ผู้ควบคุมงาน คณะกรรมการ  
ตรวจการจ้างโดยให้ถือความเห็นของผู้ออกแบบ หรือคณะกรรมการตรวจการจ้างเป็นที่สิ้นสุด

OWNER :  
  
มหาวิทยาลัยวลัยลักษณ์  
WALAILAK UNIVERSITY

ส่วนอาคารสถานที่  
PROJECT  
อาคารส่งเสริมผู้ประกอบการ  
และนวัตกรรม

LOCATION  
มหาวิทยาลัยวลัยลักษณ์  
222 ตำบลไทยบุรี  
อำเภอท่าศาลา จังหวัดนครศรีธรรมราช 80160

ARCHITECT :  
นายชัชยา คงชัย ส.ศ. 1860  
นายชัยพร บัวผุด ก.ศ. 19754

INTERIOR DESIGN :  
Let's Design Co., Ltd.  
นายกานต์ รอดสวัสดิ์ ส.สน 217  
นางกัญจน์ รอดสวัสดิ์ ส.สน 218  
นางสาวปณพร เชื้อจันทร์ ส.ศ. 2678  
นางสาวกัทรภรณ์ สีหะทอง

STRUCTURE ENGINEERS :  
Let's Design Co., Ltd.  
นายสมเทพ เจริญศรีชัย วย.1754

วิศวกรตรวจสอบงานโครงสร้าง :

ELECTRICAL ENGINEERS :  
Let's Design Co., Ltd.  
นายธีรภัทร จารุโกศลวัฒน์ วทศ 806

ชนวัฒน์ สันปชาติ สทศ 2287

PLUMBING ENGINEER :  
Let's Design Co., Ltd.  
มานิตย์ เมืองคำ วท 808

ENVIRONMENTAL ENGINEER :  
Let's Design Co., Ltd.  
อำนาจ ลีลาวัฒน์บัณฑิต ส.ศ. 305

MECHANICAL ENGINEERS :  
Let's Design Co., Ltd.  
มานิตย์ เมืองคำ วท 808

DRAWING DATE :

DRAWING TITLE :  
แบบขยายห้องน้ำ อาคาร RB1

REVISION NO.

| DATE | DESCRIPTION |
|------|-------------|
|      |             |
|      |             |
|      |             |


SCALE :  
1 : 50

DWG. NUMBER  
A04-02  
DWG. TOTAL  
22


DATE : -  
CHECKED :  
APPROVED :  
DRAWN BY :

NOTE  
This Drawing is Copyright All Contractors Must Check All  
Dimensions On Site Only Figure Dimensions And Grid  
Lines Are To Be Worked From Discrepancies Must Be  
Reported Immediately To Be The Architect Or Engineer  
Concerned Before Processing




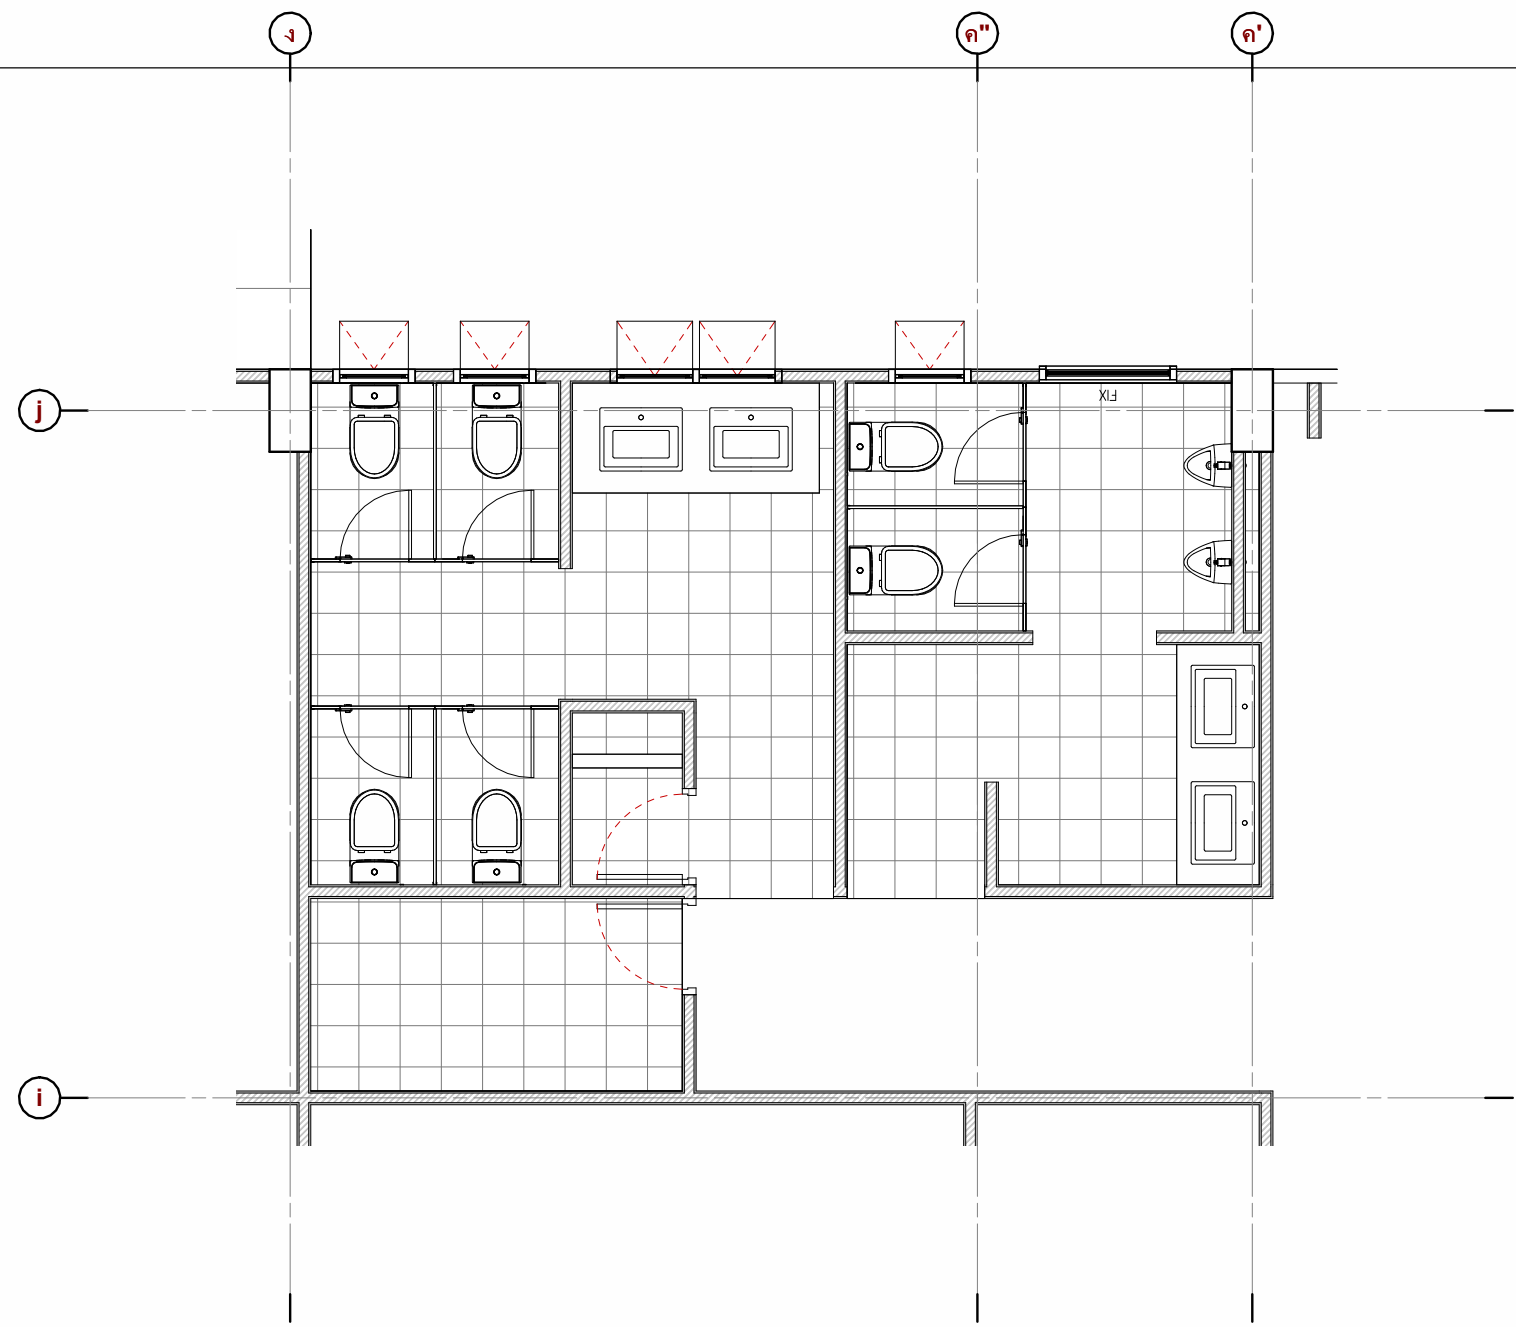


แบบขยายห้องน้ำ อาคาร CB1  
SCALE 1 : 50

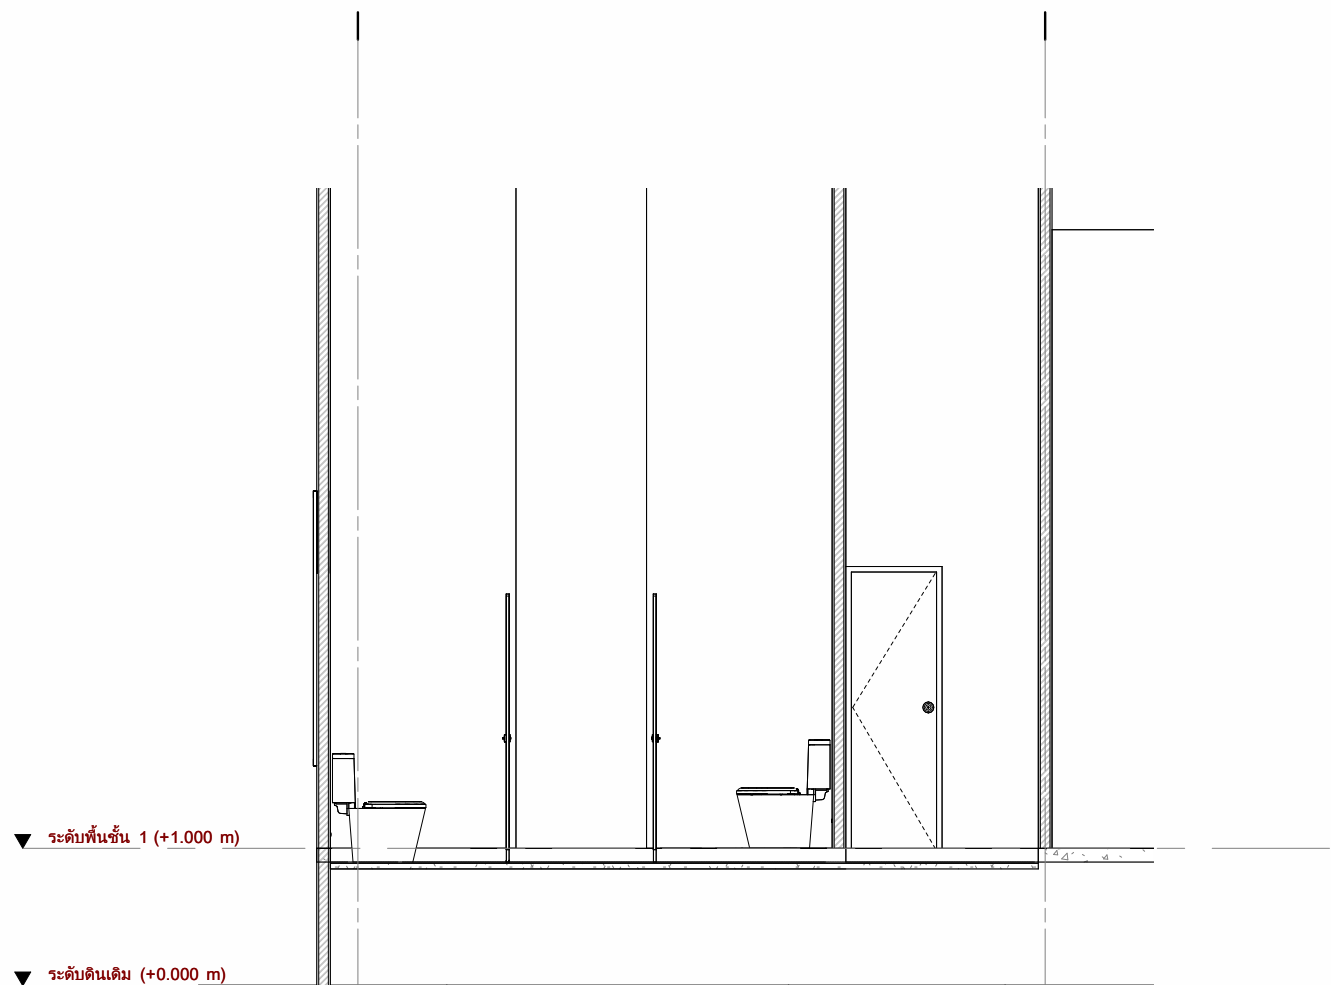


Elevation 3 - a  
SCALE 1 : 50

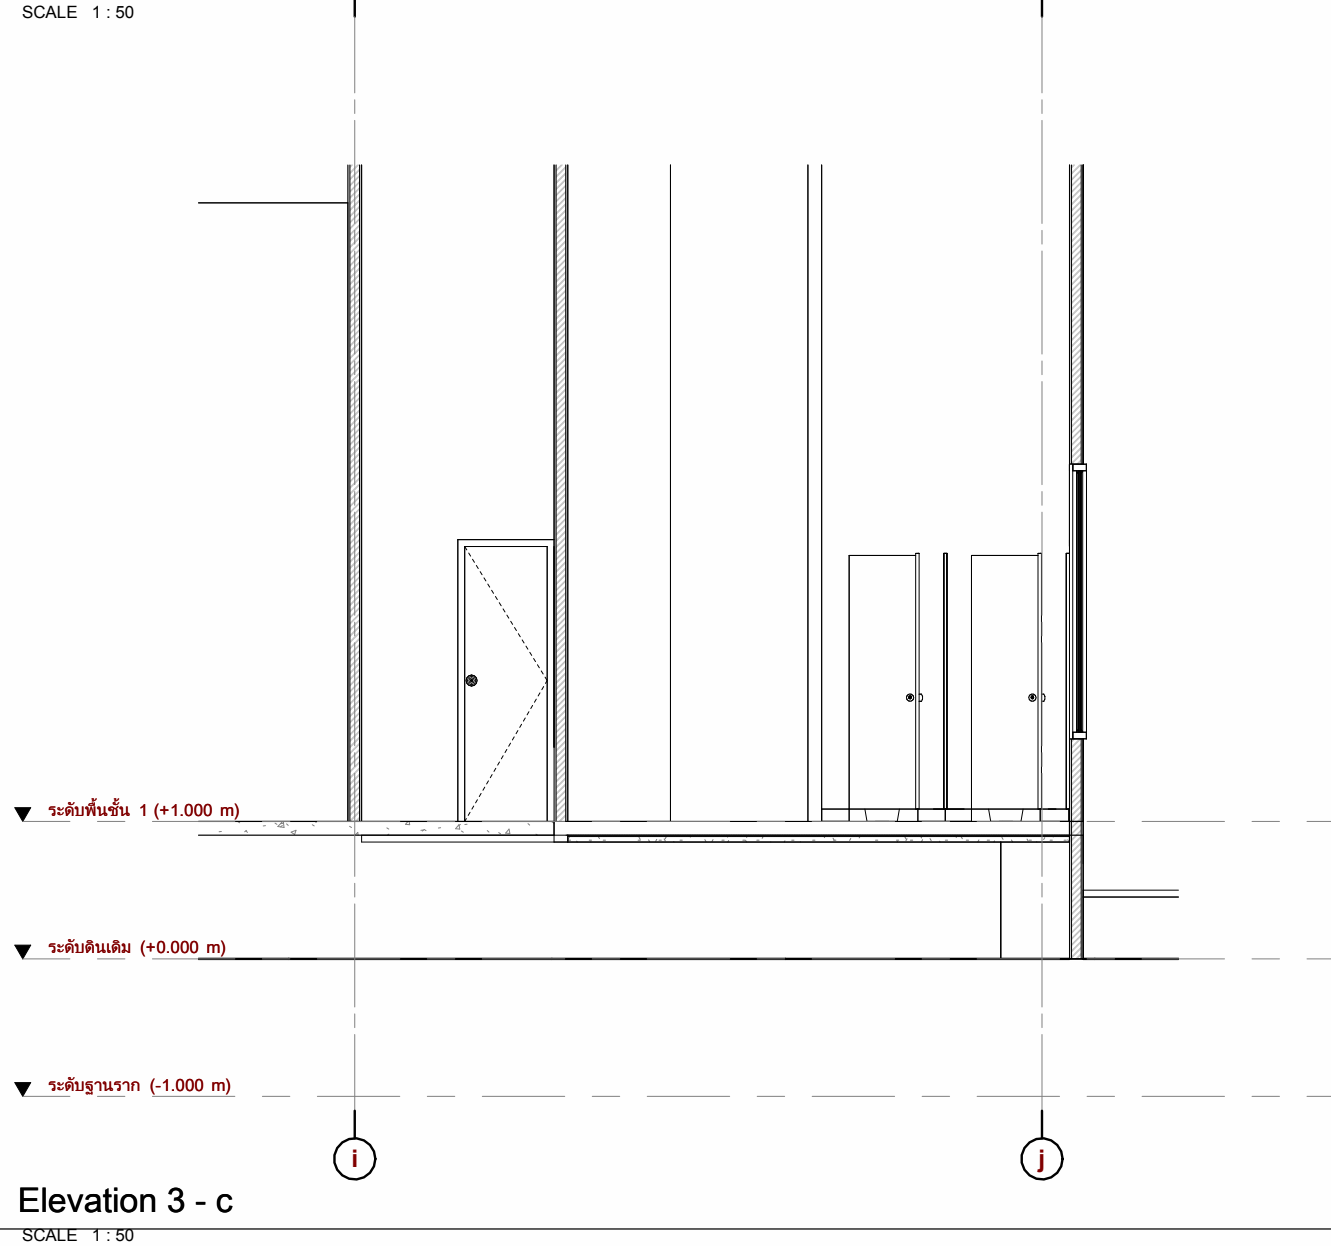


Elevation 3 - c  
SCALE 1 : 50

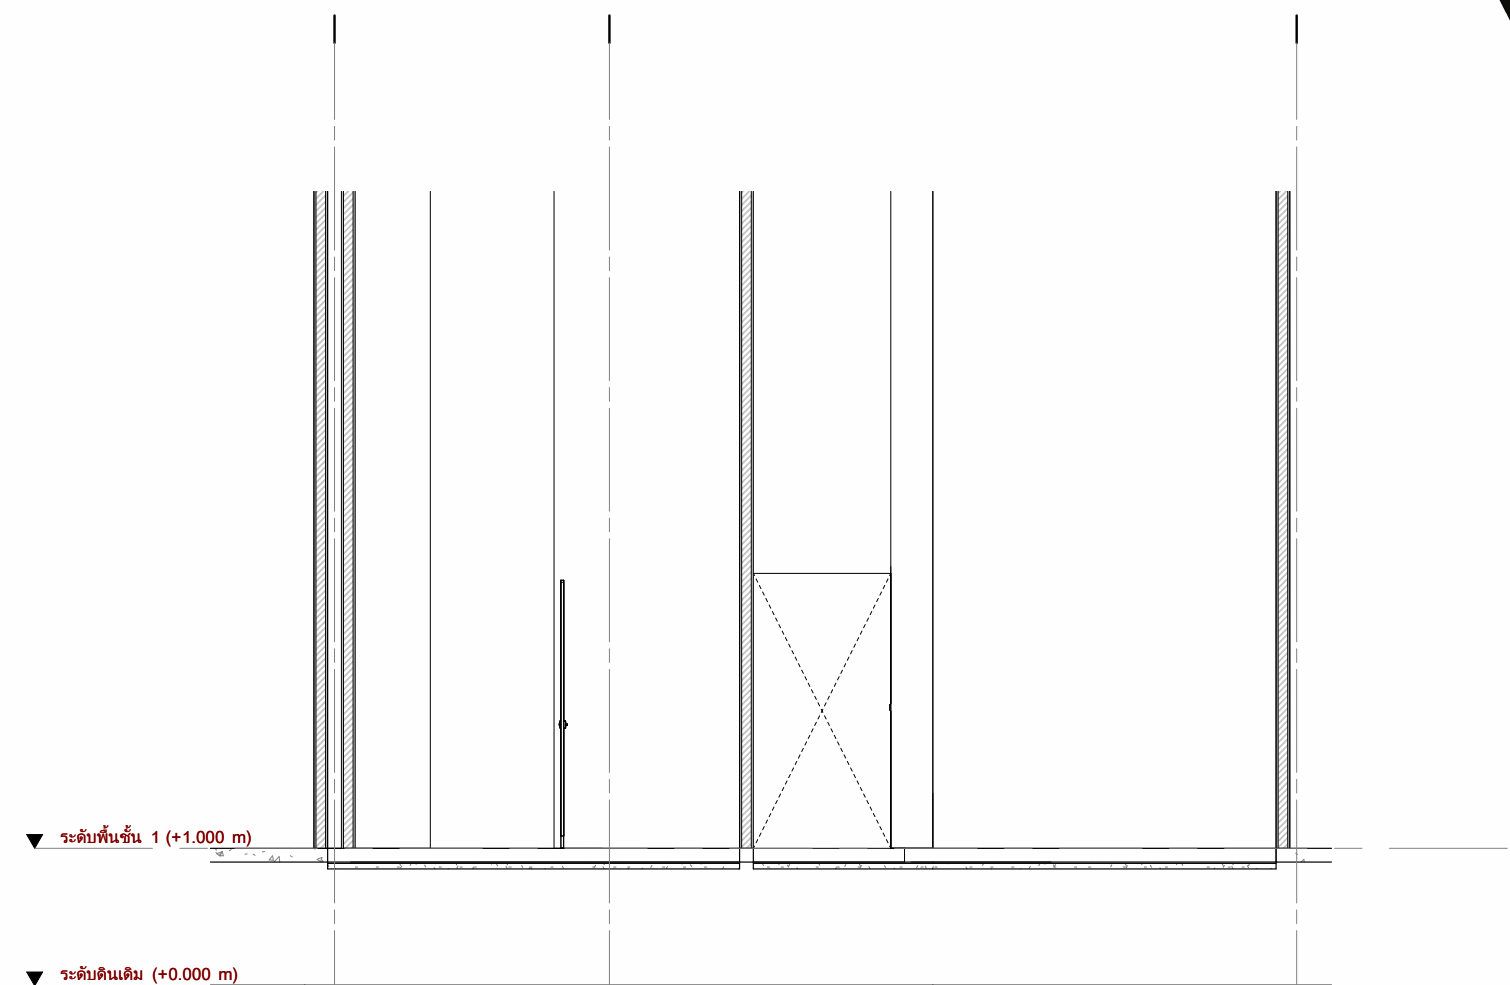

Elevation 3 - b  
SCALE 1 : 50

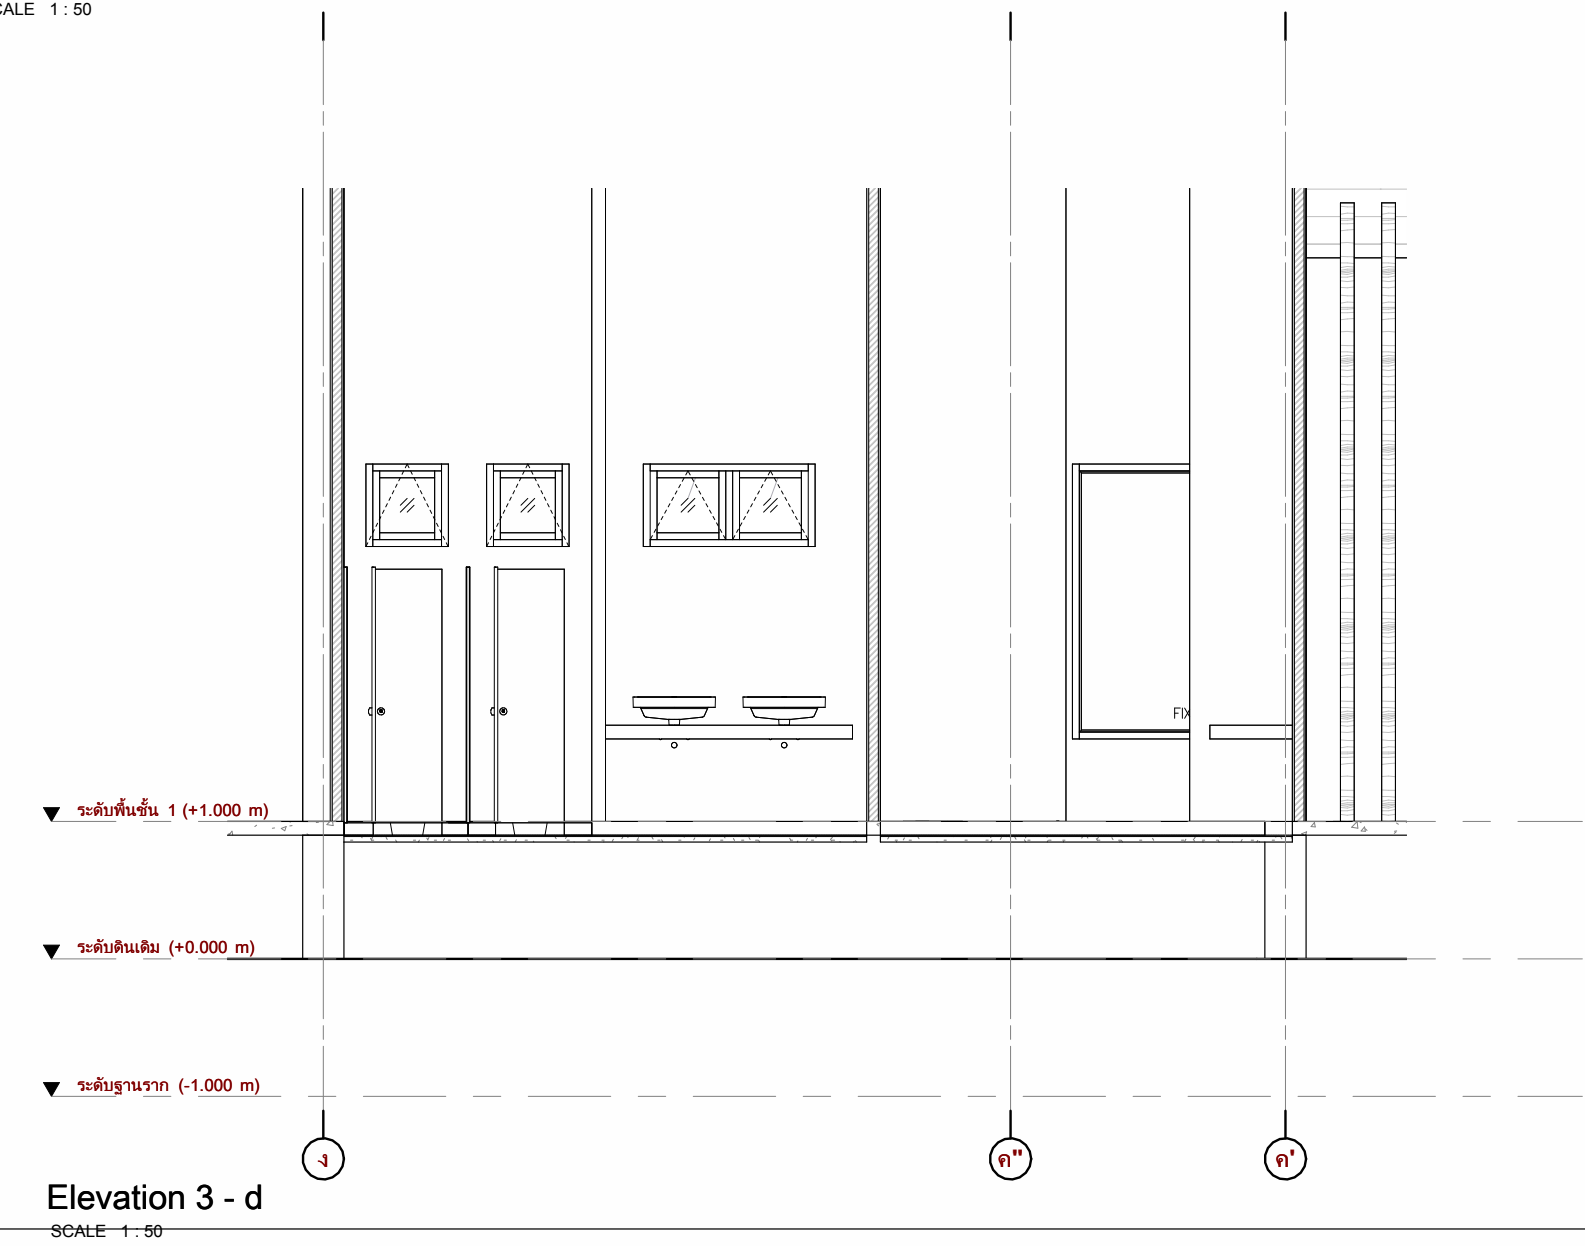

Elevation 3 - d  
SCALE 1 : 50

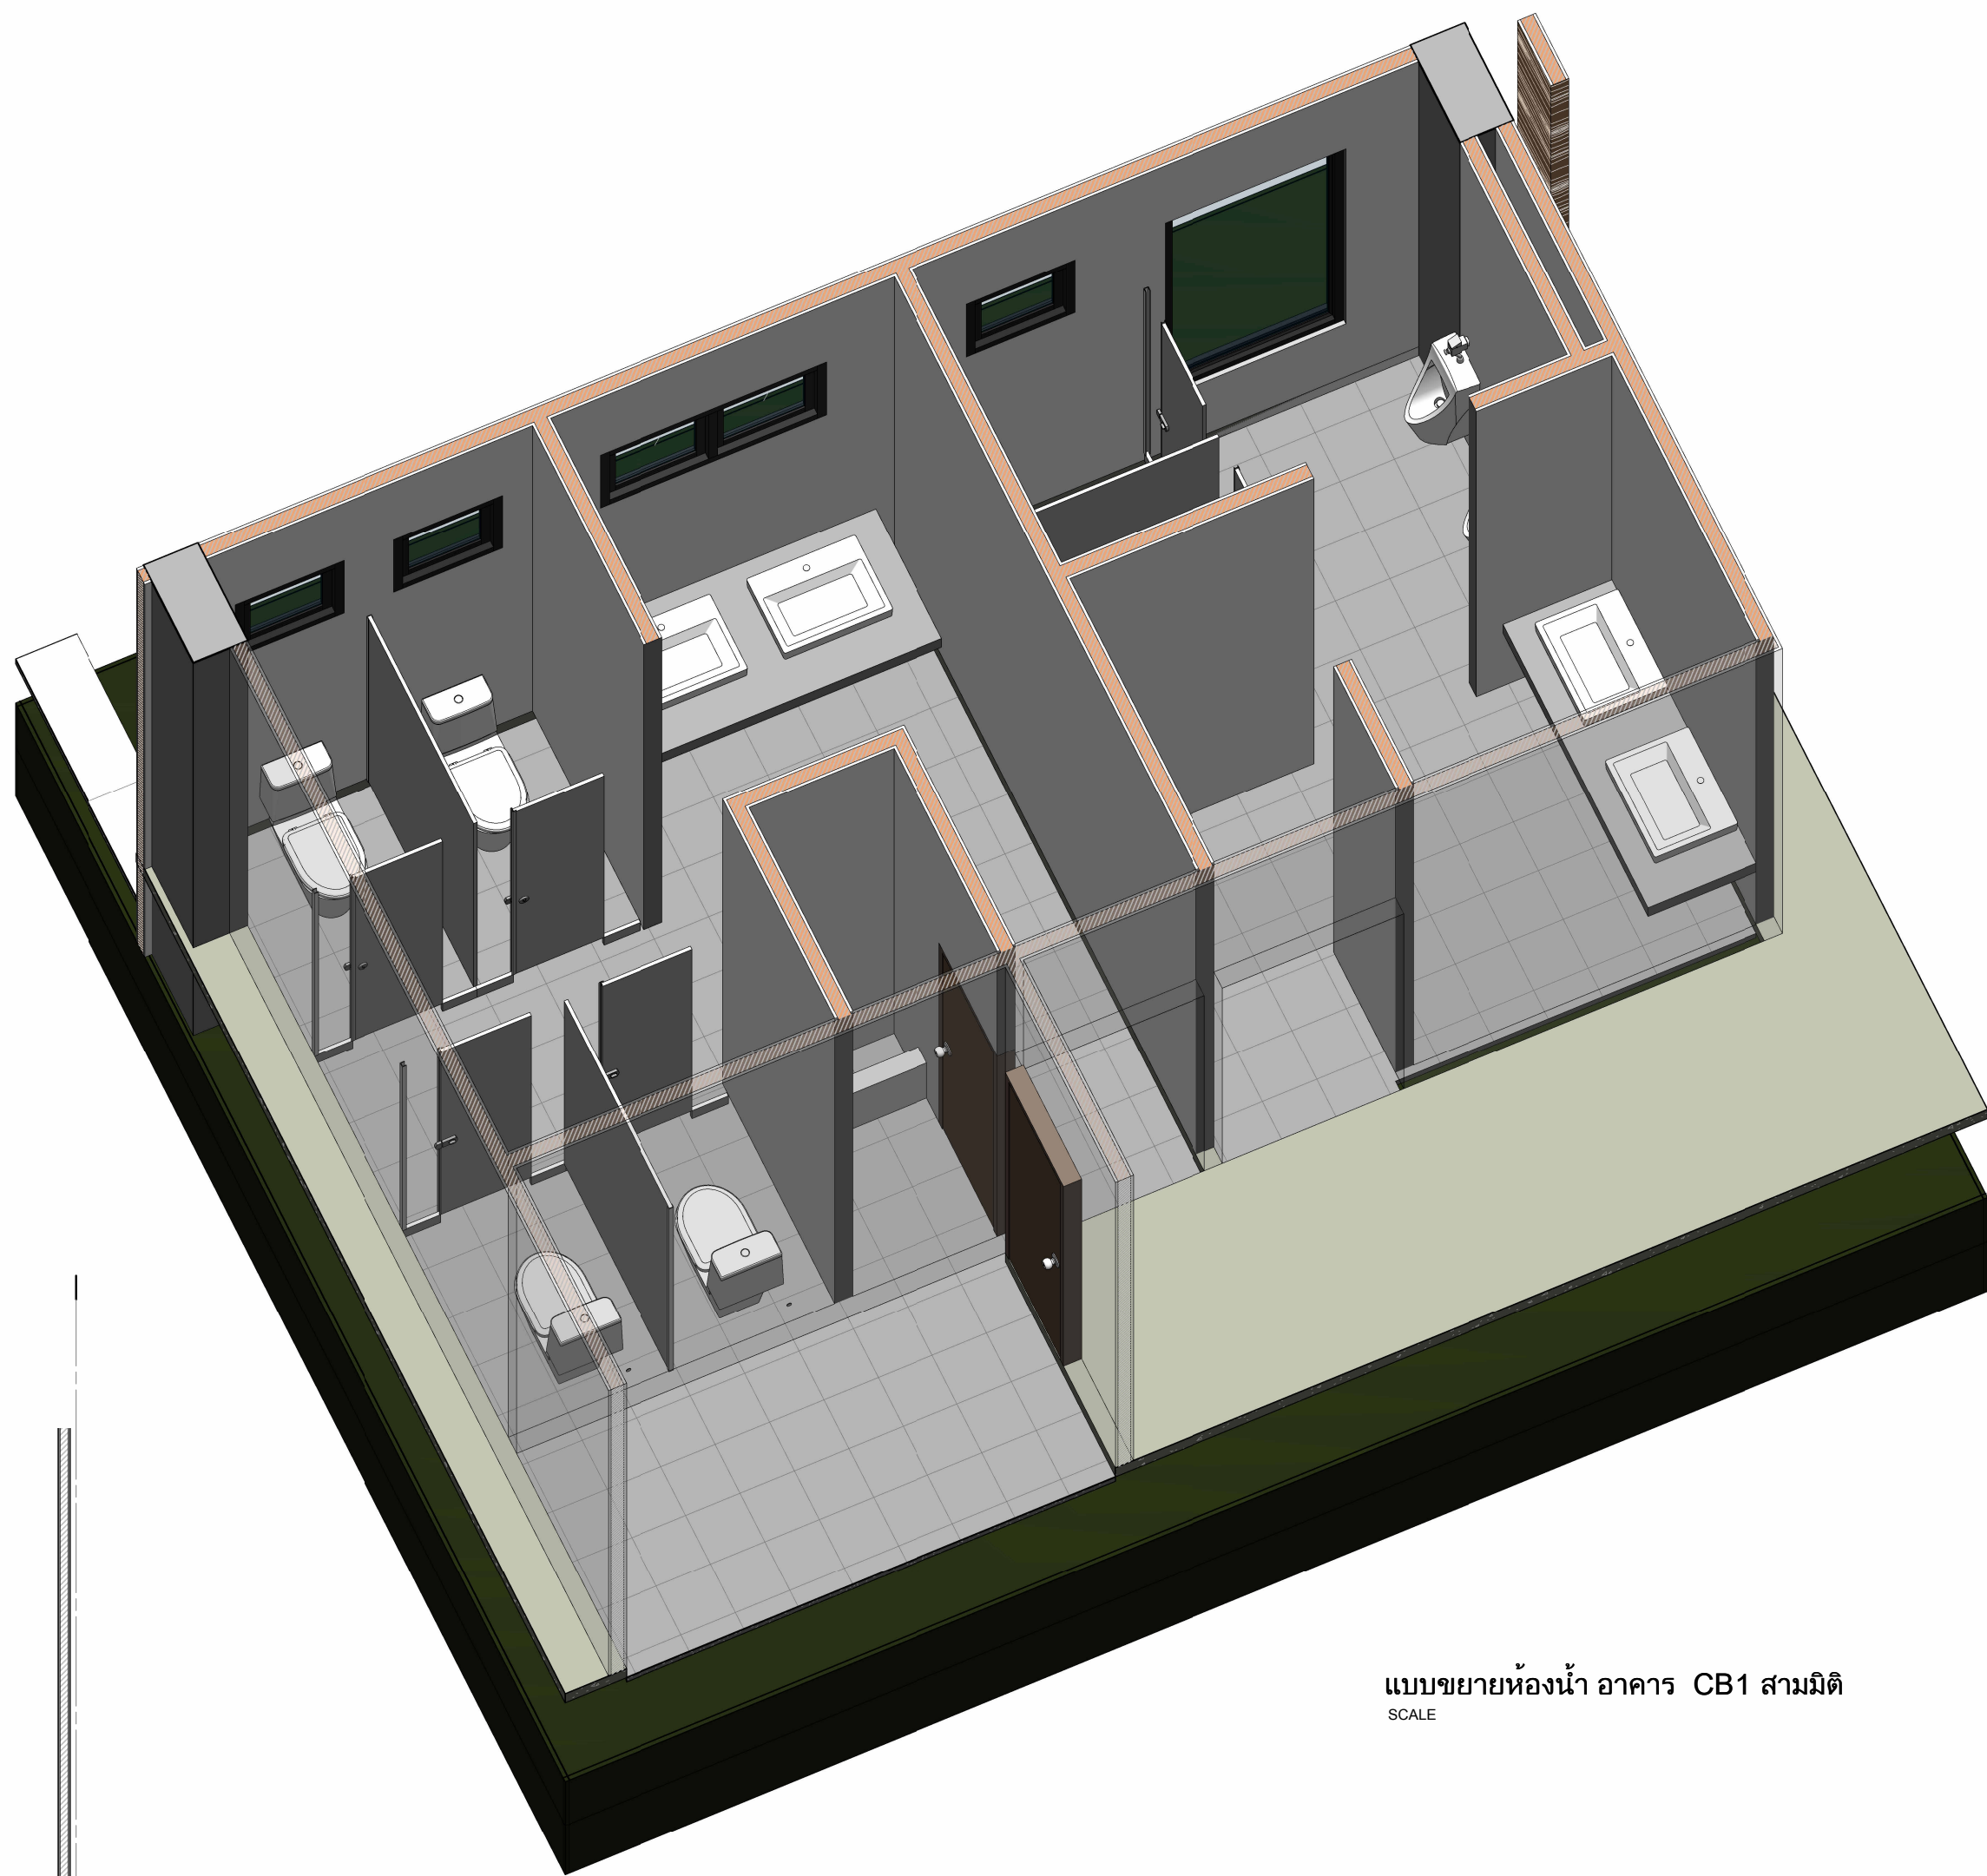

แบบขยายห้องน้ำ อาคาร CB1 สามมิติ  
SCALE

หมายเหตุ :

ให้ตรวจสอบรูปแบบงานสถาปัตยกรรมภายในควบคู่ โดยตลอด หากมีความขัดแย้ง หรือสงสัยให้ดำเนินการสอบถามผู้ออกแบบ ผู้ควบคุมงาน คณะกรรมการตรวจการจ้างโดยให้ถือความเห็นของผู้ออกแบบ หรือคณะกรรมการตรวจการจ้างเป็นที่สิ้นสุด

OWNER :



มหาวิทยาลัยวลัยลักษณ์  
WALAILAK UNIVERSITY

ส่วนอาคารสถานที่

PROJECT

อาคารส่งเสริมผู้ประกอบการ  
และนวัตกรรม

LOCATION

มหาวิทยาลัยวลัยลักษณ์  
222 ตำบลไทยบุรี  
อำเภอท่าศาลา จังหวัดนครศรีธรรมราช 80160

ARCHITECT :

นายสมยศ ลาชัย ส.ศก. 1860

นายชัยพร บัวผุด ก.ศด. 19754

INTERIOR DESIGN :

Let's Design Co., Ltd

นายกานต์ รอดสวัสดิ์ ส.สน 217

นางกัญจน์ รอดสวัสดิ์ ส.สน 218

นางสาวปณพร เชื้อจันทน์ สดก 2678

นางสาวกัทรภรณ์ สีพ้อง

STRUCTURE ENGINEERS :

Let's Design Co., Ltd

นายสมภพ เจริญศรีรักษ์ วย.1754

วิศวกรตรวจสอบงานโครงสร้าง :

ELECTRICAL ENGINEERS :

Let's Design Co., Ltd

นายณรินทร์ จารุโกตาวัณน์ วฟก 806

ชนวัฒน์ ต้นปชาติ สฟก 2287

PLUMBING ENGINEER :

Let's Design Co., Ltd

มานิตย์ เมืองคำ วก 808

ENVIRONMENTAL ENGINEER :

Let's Design Co., Ltd

อำนาจ สีลาวัฒน์บานนท์ สส. 305

MECHANICAL ENGINEERS :

Let's Design Co., Ltd

มานิตย์ เมืองคำ วก 808

DRAWING DATE :

DRAWING TITLE :

แบบขยายห้องน้ำ อาคาร CB1

REVISION NO.

DATE DESCRIPTION

SCALE : DWG. NUMBER

1 : 50 A04-03

DWG. TOTAL

22

DATE : -


CHECKED :

APPROVED :


DRAWN BY :

NOTE  
This Drawing is Copyright All Contractors Must Check All  
Dimensions On Site Only Figures Dimensions And Grid  
Lines Are To Be Worked From Discrepancies Must Be  
Reported Immediately To Be The Architect Or Engineer  
Concerned Before Processing




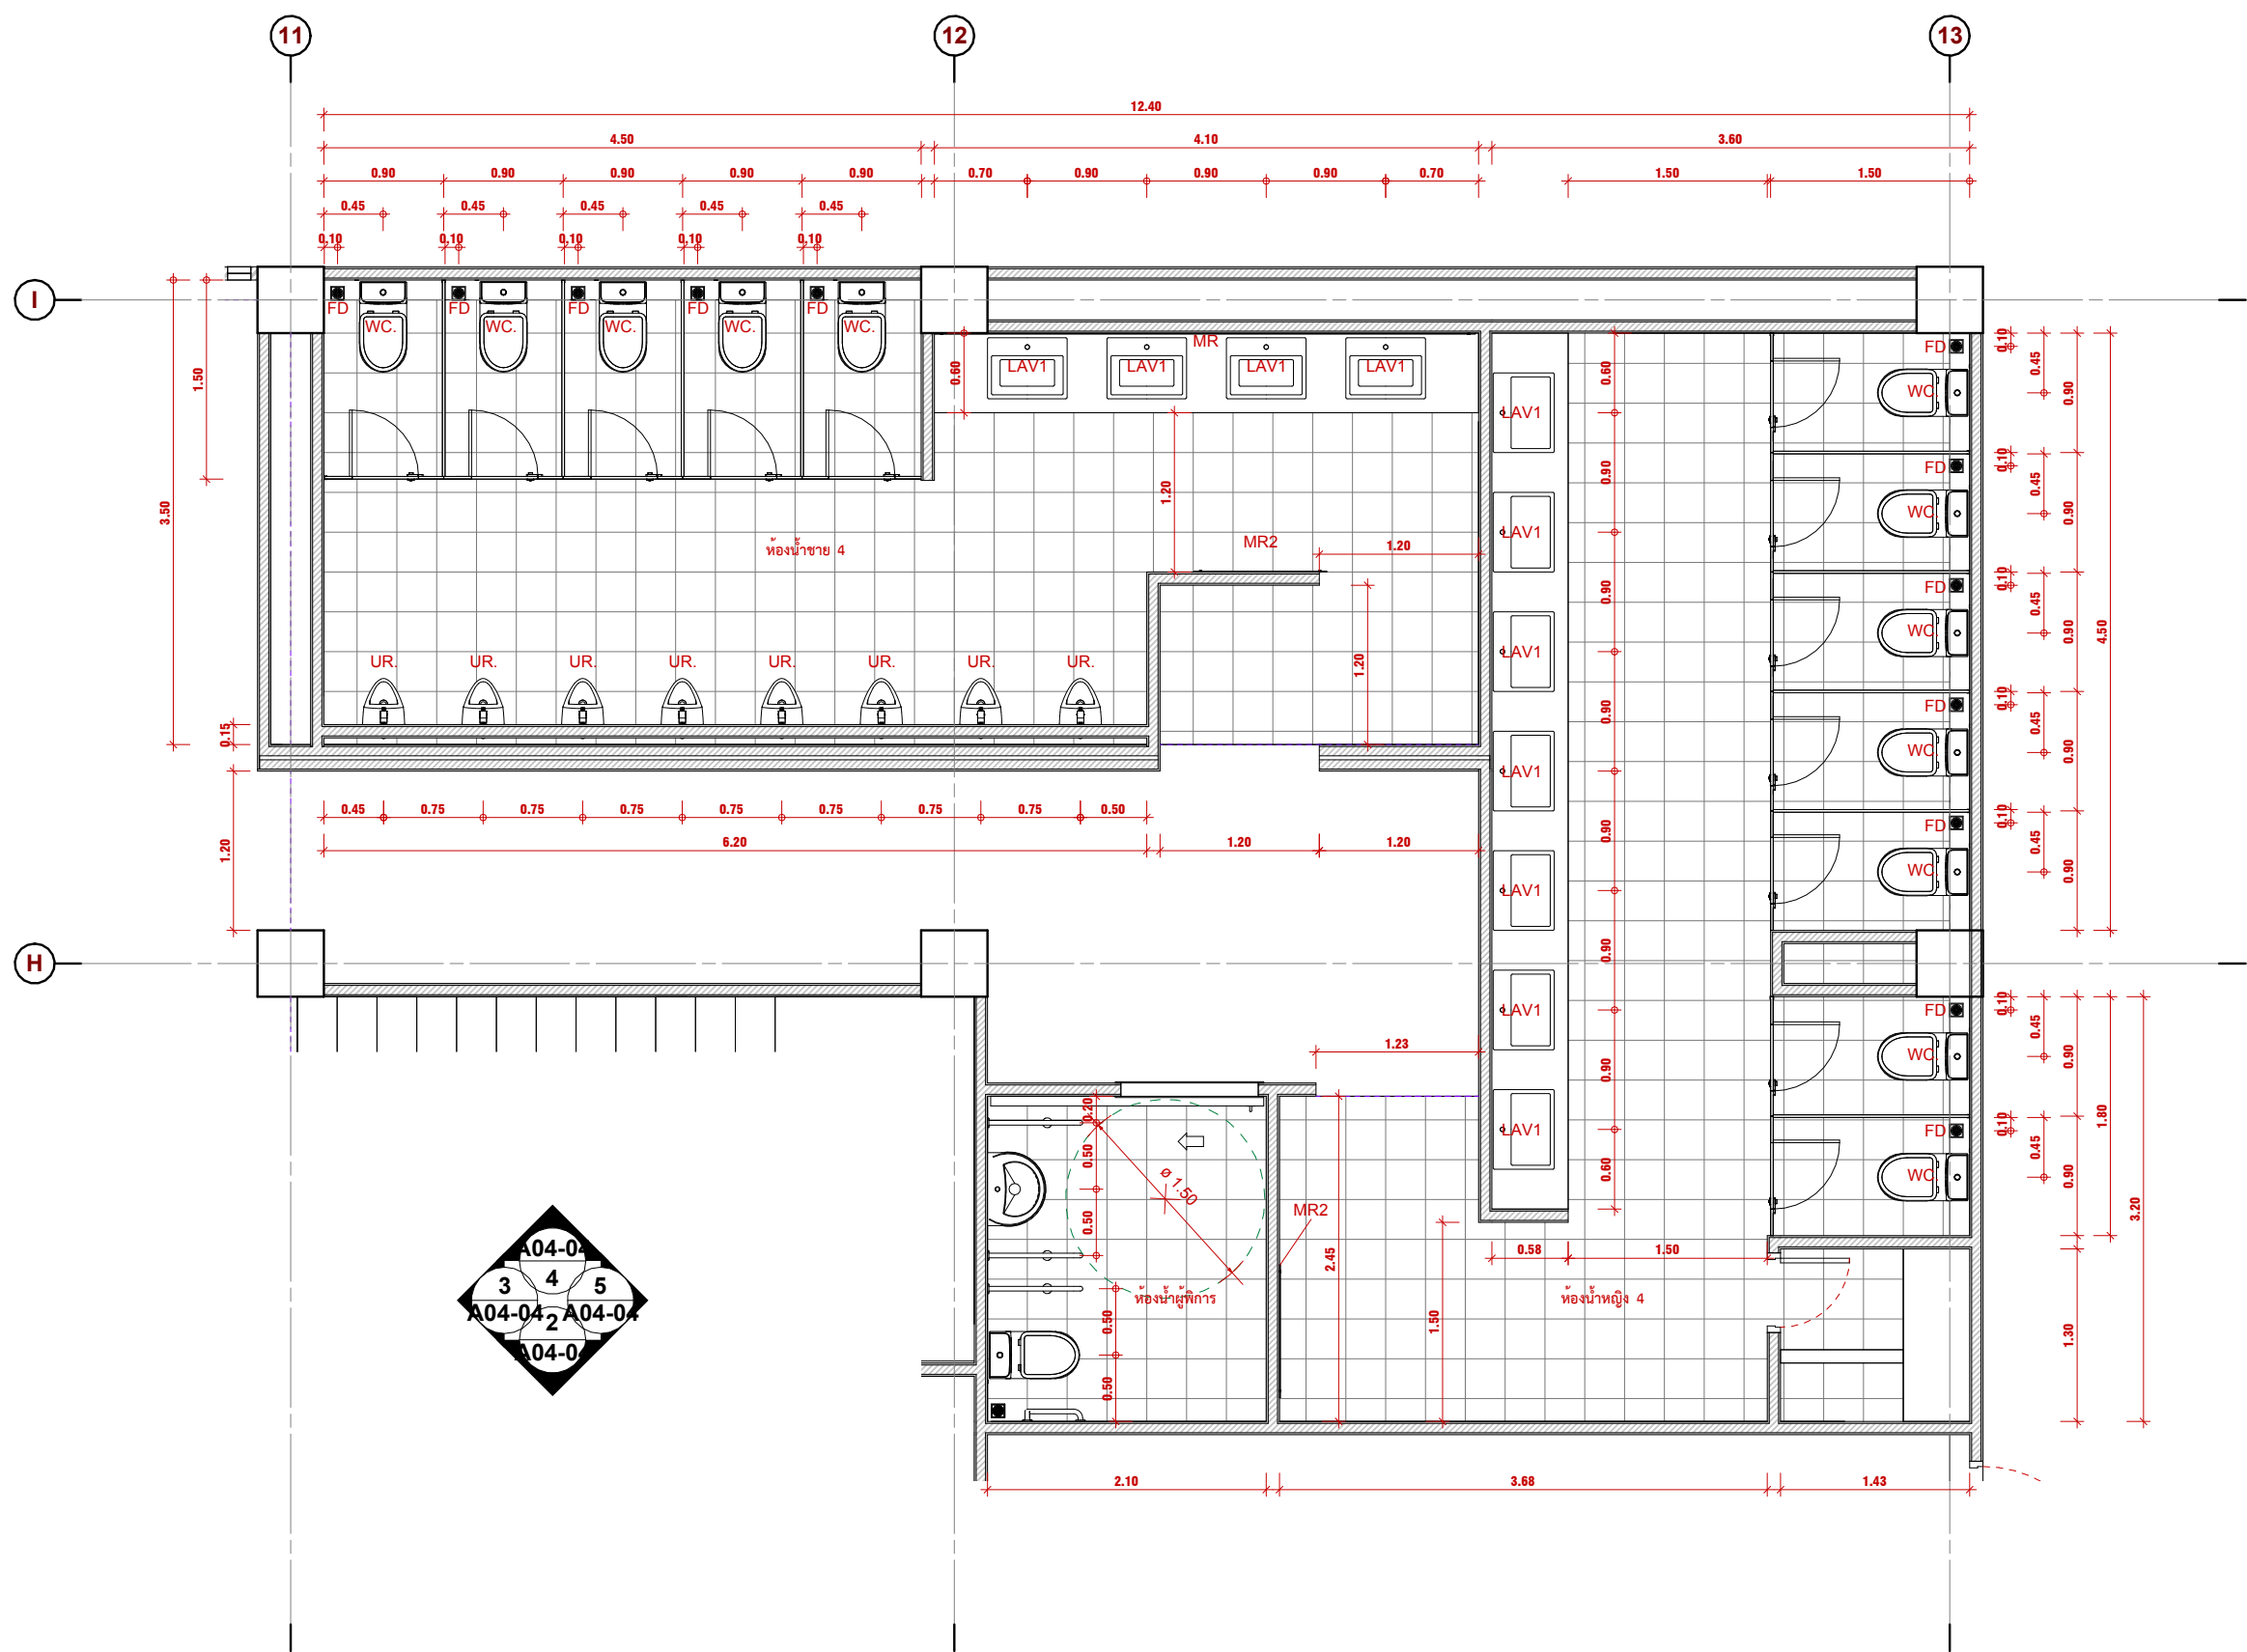


แบบขยายห้องน้ำอาคาร CF2  
SCALE 1: 50

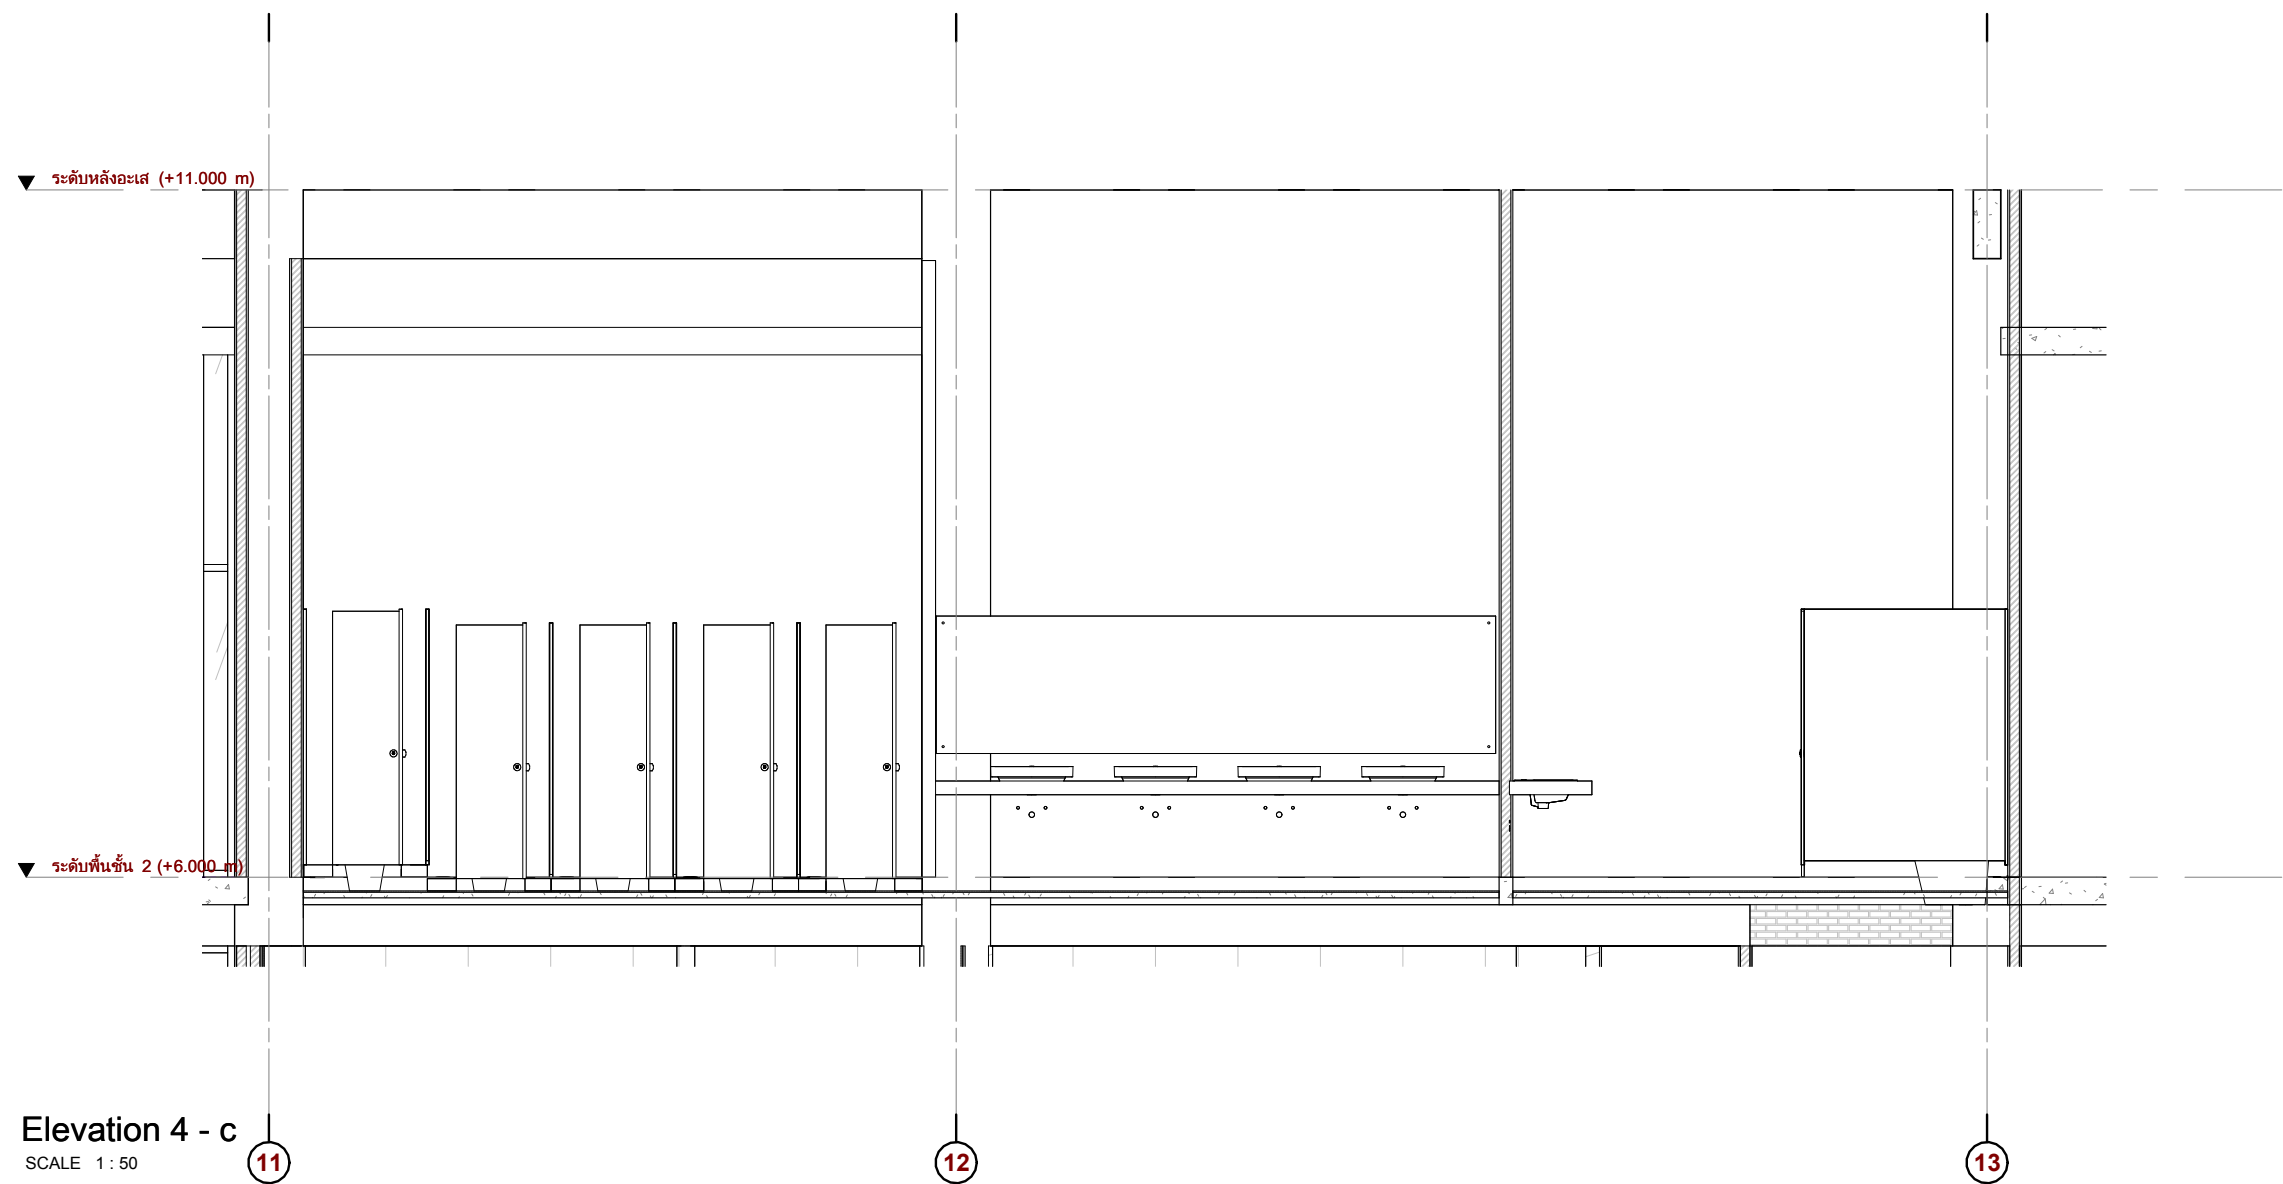


Elevation 4 - c  
SCALE 1: 50

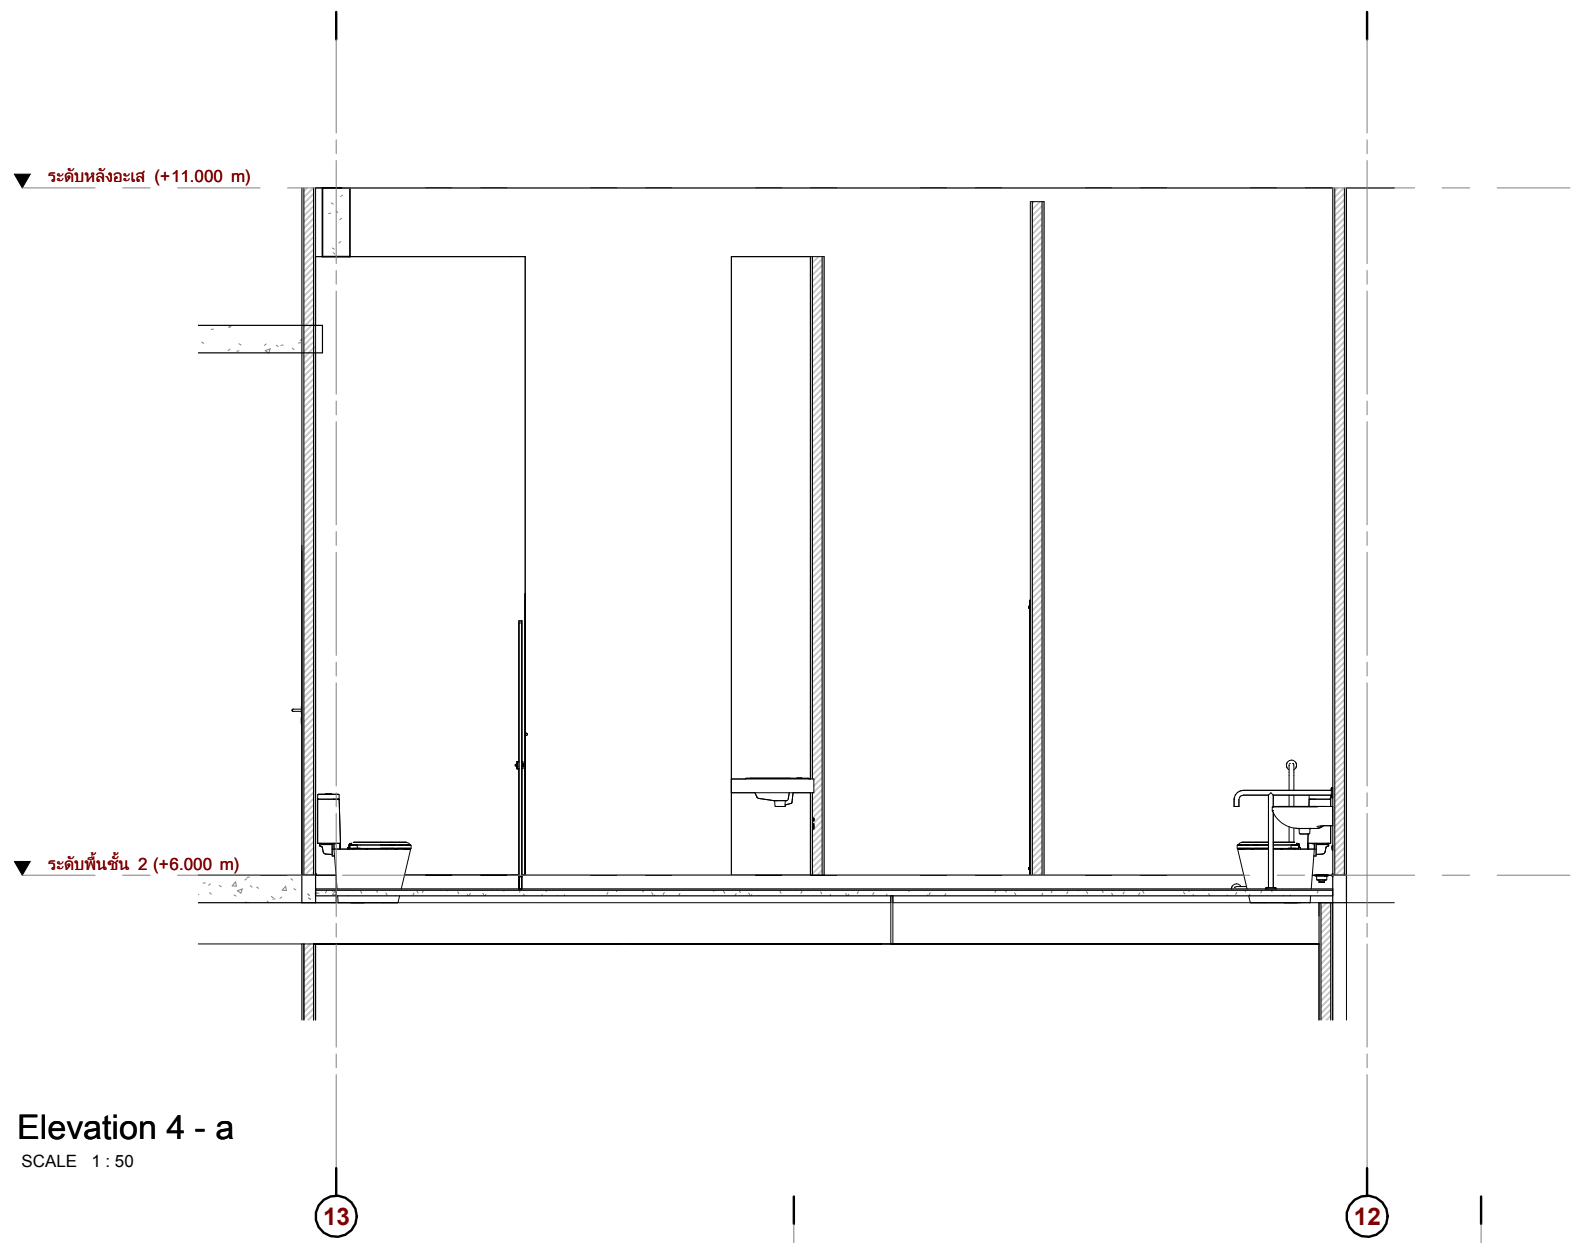

Elevation 4 - a  
SCALE 1: 50

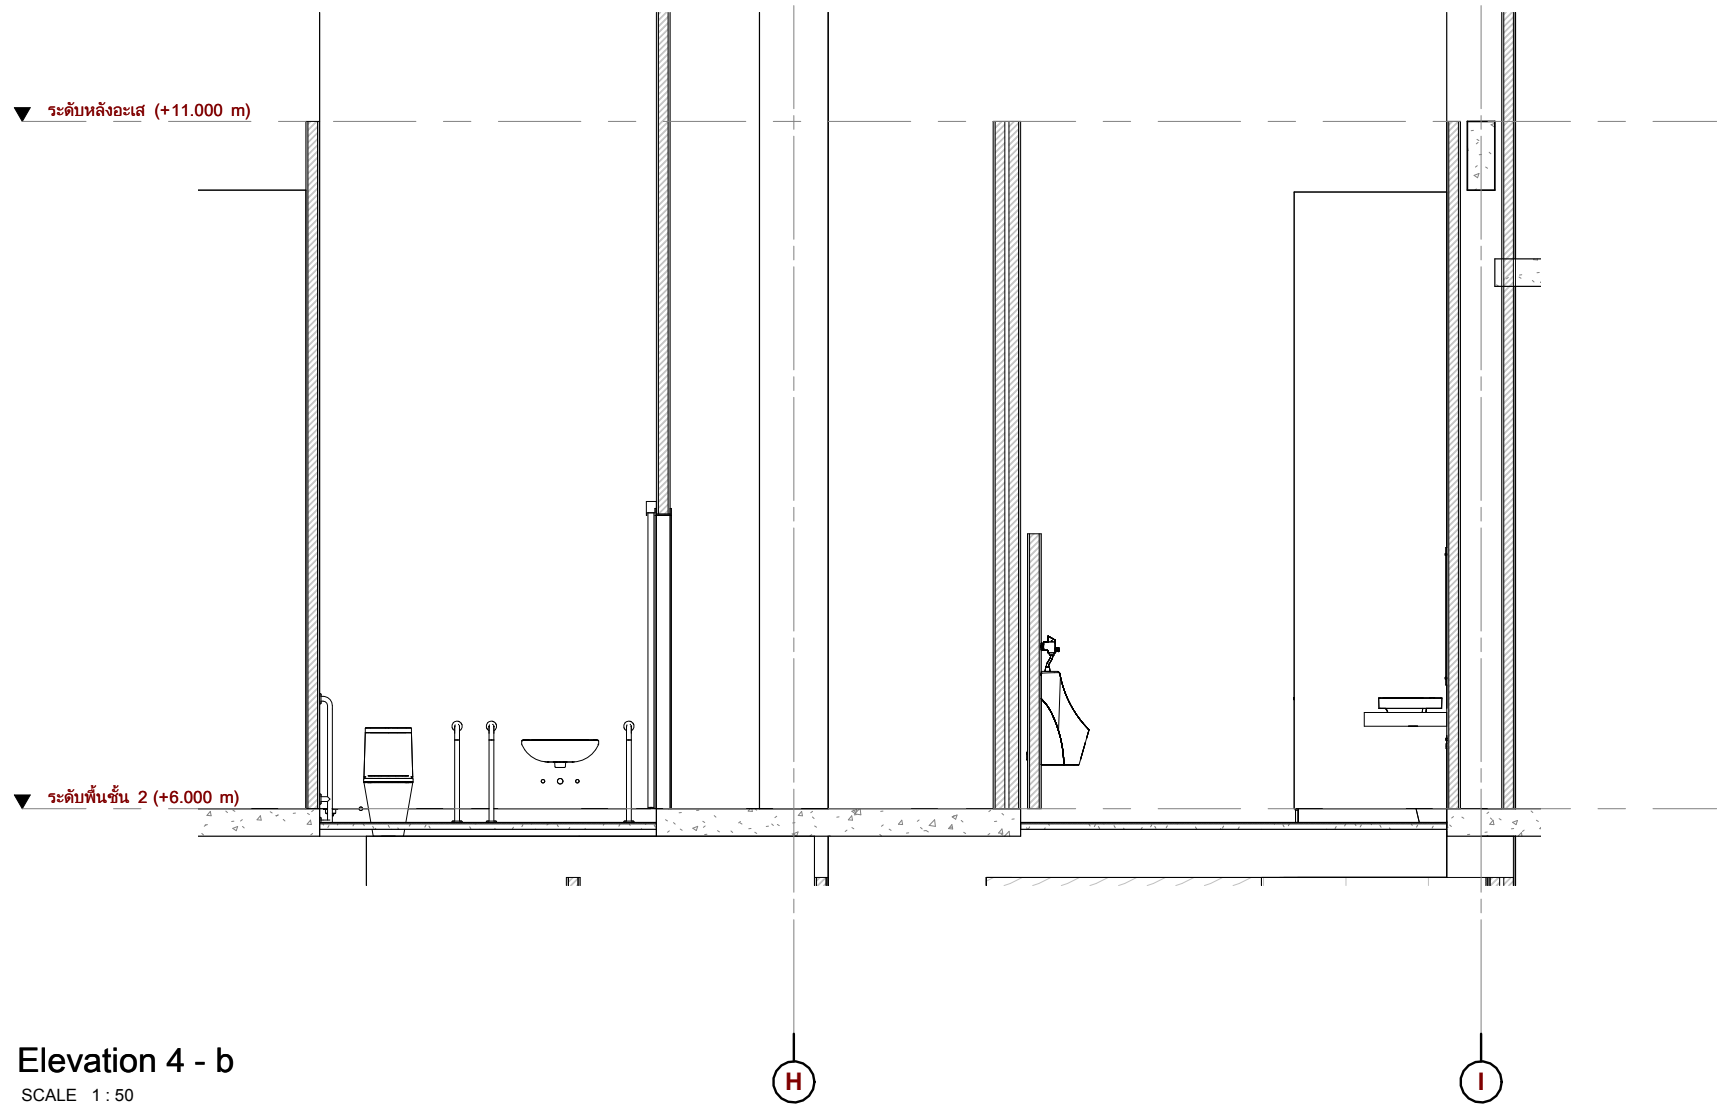

Elevation 4 - b  
SCALE 1: 50

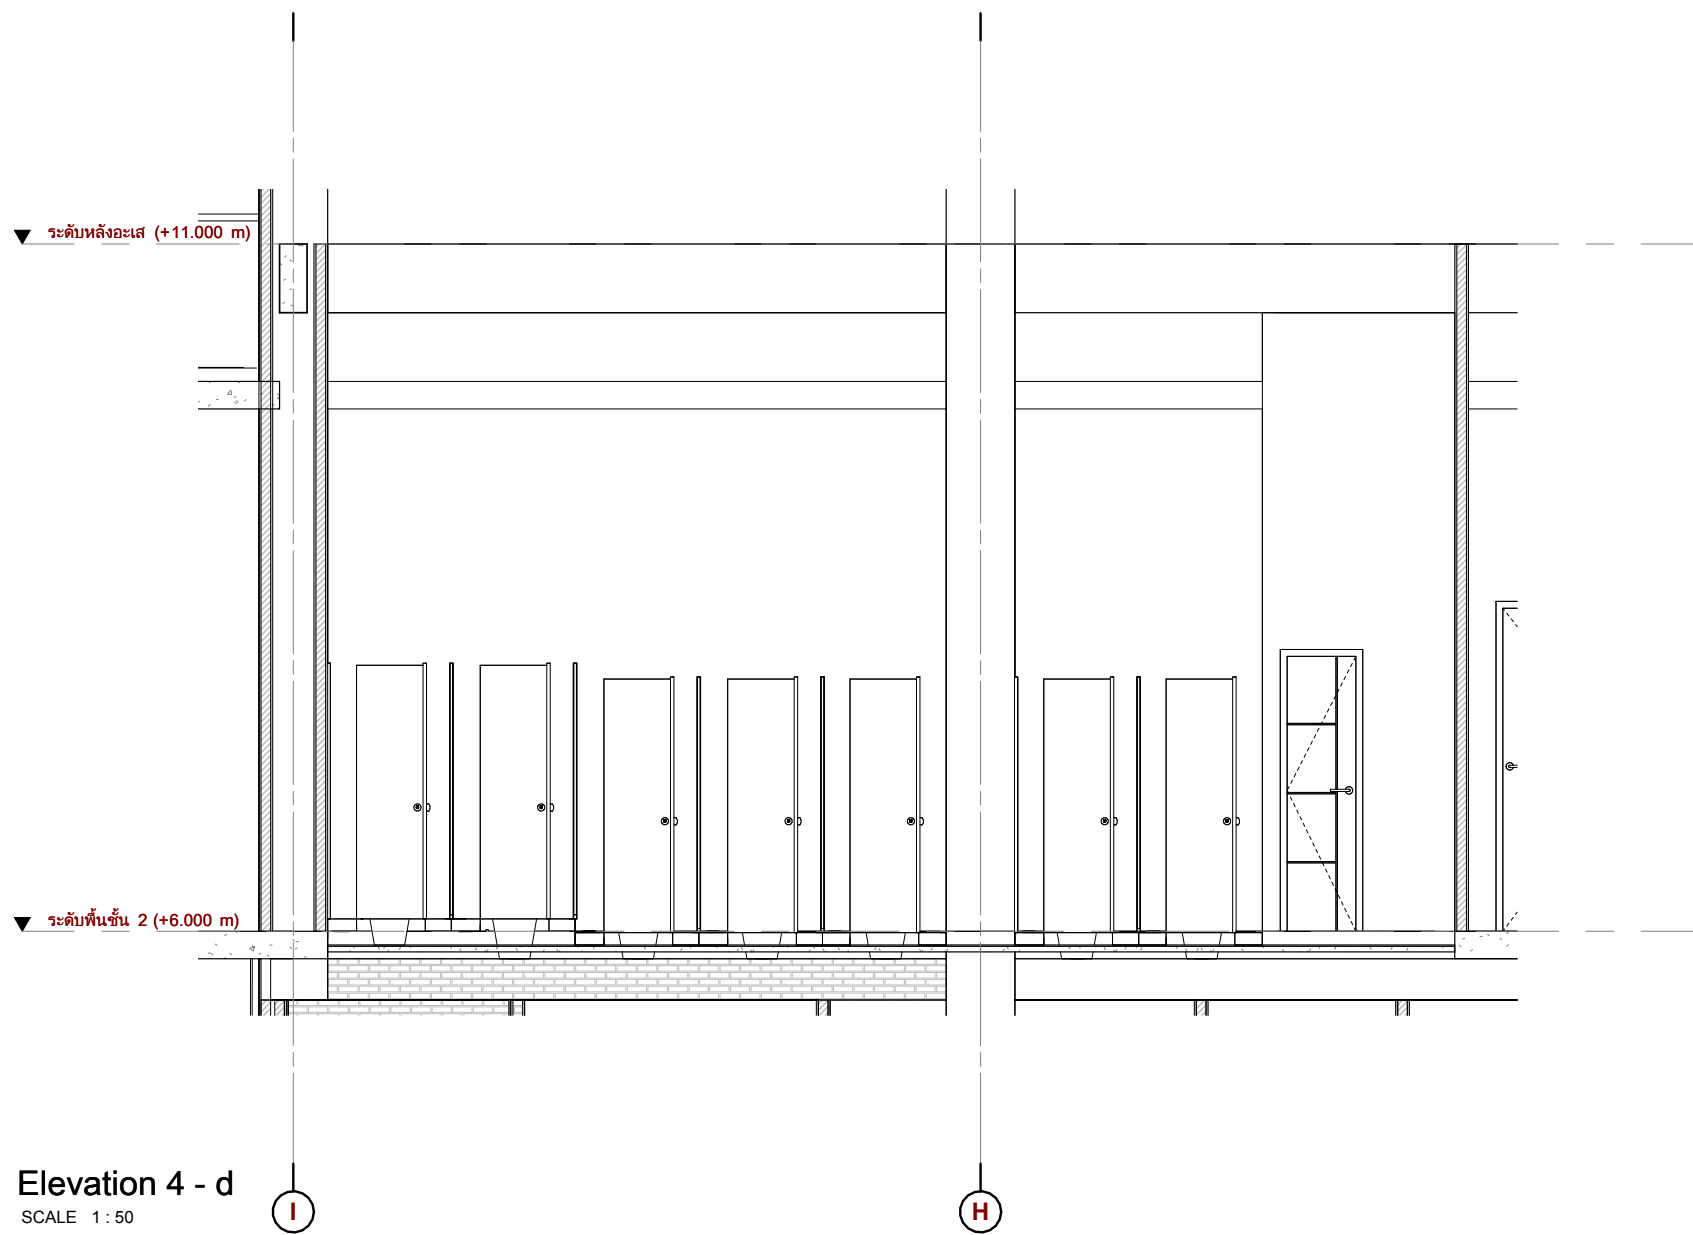

Elevation 4 - d  
SCALE 1: 50

OWNER :



มหาวิทยาลัยวลัยลักษณ์  
WALAILAK UNIVERSITY

ส่วนอาคารสถานที่  
PROJECT  
อาคารส่งเสริมผู้ประกอบการ  
และนวัตกรรม

LOCATION

มหาวิทยาลัยวลัยลักษณ์  
222 ตำบลไทยบุรี  
อำเภอท่าศาลา จังหวัดนครศรีธรรมราช 80160

ARCHITECT :

นายสมชาย คงชัย ส.ศก. 1860

นายชัยภัทร บัวหุด ก.ศก. 19754

INTERIOR DESIGN :

Let's Design Co., Ltd

นายกานต์ รอดสวัสดิ์ ส.สน 217

นางกัญญาชนัน รอดสวัสดิ์ ส.สน 218

นางสาวปัทมพร เซอจันนนท์ สกต 2678

นางสาวกัทรารภรณ์ สีหะทอง

STRUCTURE ENGINEERS :

Let's Design Co., Ltd

นายสมภพ เจริญศรีรัช วย.1754

วิศวกรตรวจสอบงานโครงสร้าง :

ELECTRICAL ENGINEERS :

Let's Design Co., Ltd

นายณรินทร์ จารุโกตาวัฒน์ วทก 806

ชนวัฒน์ ต้นปิชาติ สทก 2287

PLUMBING ENGINEER :

Let's Design Co., Ltd

มานิตย์ เมืองคำ วท 808

ENVIRONMENTAL ENGINEER :

Let's Design Co., Ltd

อำนาจ สีลาวัฒน์บานนท์ สส 305

MECHANICAL ENGINEERS :

Let's Design Co., Ltd

มานิตย์ เมืองคำ วท 808

DRAWING DATE :

DRAWING TITLE :

แบบขยายห้องน้ำ อาคาร CF2

REVISION NO.

DATE DESCRIPTION

SCALE :

DWG. NUMBER  
**A04-04**

1: 50

DWG. TOTAL  
22

DATE : -

CHECKED :

APPROVED :

DRAWN BY :

NOTE

This Drawing is Copyright All Contractors Must Check All

Dimensions On Site Only Figure Dimensions And Grid

Lines Are To Be Worked From Discrepancies Must Be

Reported Immediately To Be The Architect Or Engineer

Concerned Before Processing





ส่วนอาคารสถานที่

PROJECT

อาคารส่งเสริมผู้ประกอบการ  
และนวัตกรรม

LOCATION

มหาวิทยาลัยวลัยลักษณ์  
222 ตำบลไทยบุรี  
อำเภอท่าศาลา จังหวัดนครศรีธรรมราช 80160

ARCHITECT :

นายสนธยา คงชัย ส-สอ. 1860

นายชัยภัทร บัวผุด ภ-สท. 19754

INTERIOR DESIGN :

นายกานต์ รอดสวัสดิ์ ส-สน 21

นางกิงกาณจน์ รอดสวัสดิ์ ส-สน 218

นางสาวปัทมพร เขจรนันท์ สสจ 2678

นางสาวภัทราภรณ์ ผิวผ่อง

---

STRUCTURE ENGINEERS :

นายสมภพ เจริญทรัพย์ วย.1754

วิศวกรตรวจสอบงานโครงสร้าง :

ELECTRICAL ENGINEERS :

นายณรินทร์ จารุโกตาวัฒน์ วฟก 800

ธนวัฒน์ ตันปิชาติ สฟก 2287

---

PLUMBING ENGINEER :

မုဒရိတပုံ၊ ပေါက်ခွံ ၁၁ ၈၀၈

**ENVIRONMENTAL ENGINEER :**

အံ့သရာ, ဒီဂရီစာမေးပွဲ, ၁၉၉၂

**MECHANICAL ENGINEERS :**

มานิตย์ เมืองคำ ๖๐ 808

DRAWING DATE :

DRAWING TITLE :

แบบขยายบันได ST-01

REVISION NO.

| DATE | DESCRIPTION |
|------|-------------|
|      |             |
|      |             |
|      |             |

SCALE :

DWG. NUMBER

As indicated

# A05-01

DWG. TOTAL  
22


DATE : -

CHECKED


APPROVE

DRAWN BY :


**NOTE**  
This Drawing is Copyright All Contractors Must Check All  
Dimensions On Site Only Figured Dimensions And Grid  
Lines Are To Be Worked From Discrepancies Must Be  
Reported Immediately To Be The Architect Or Engineer  
Concerned Before Processing

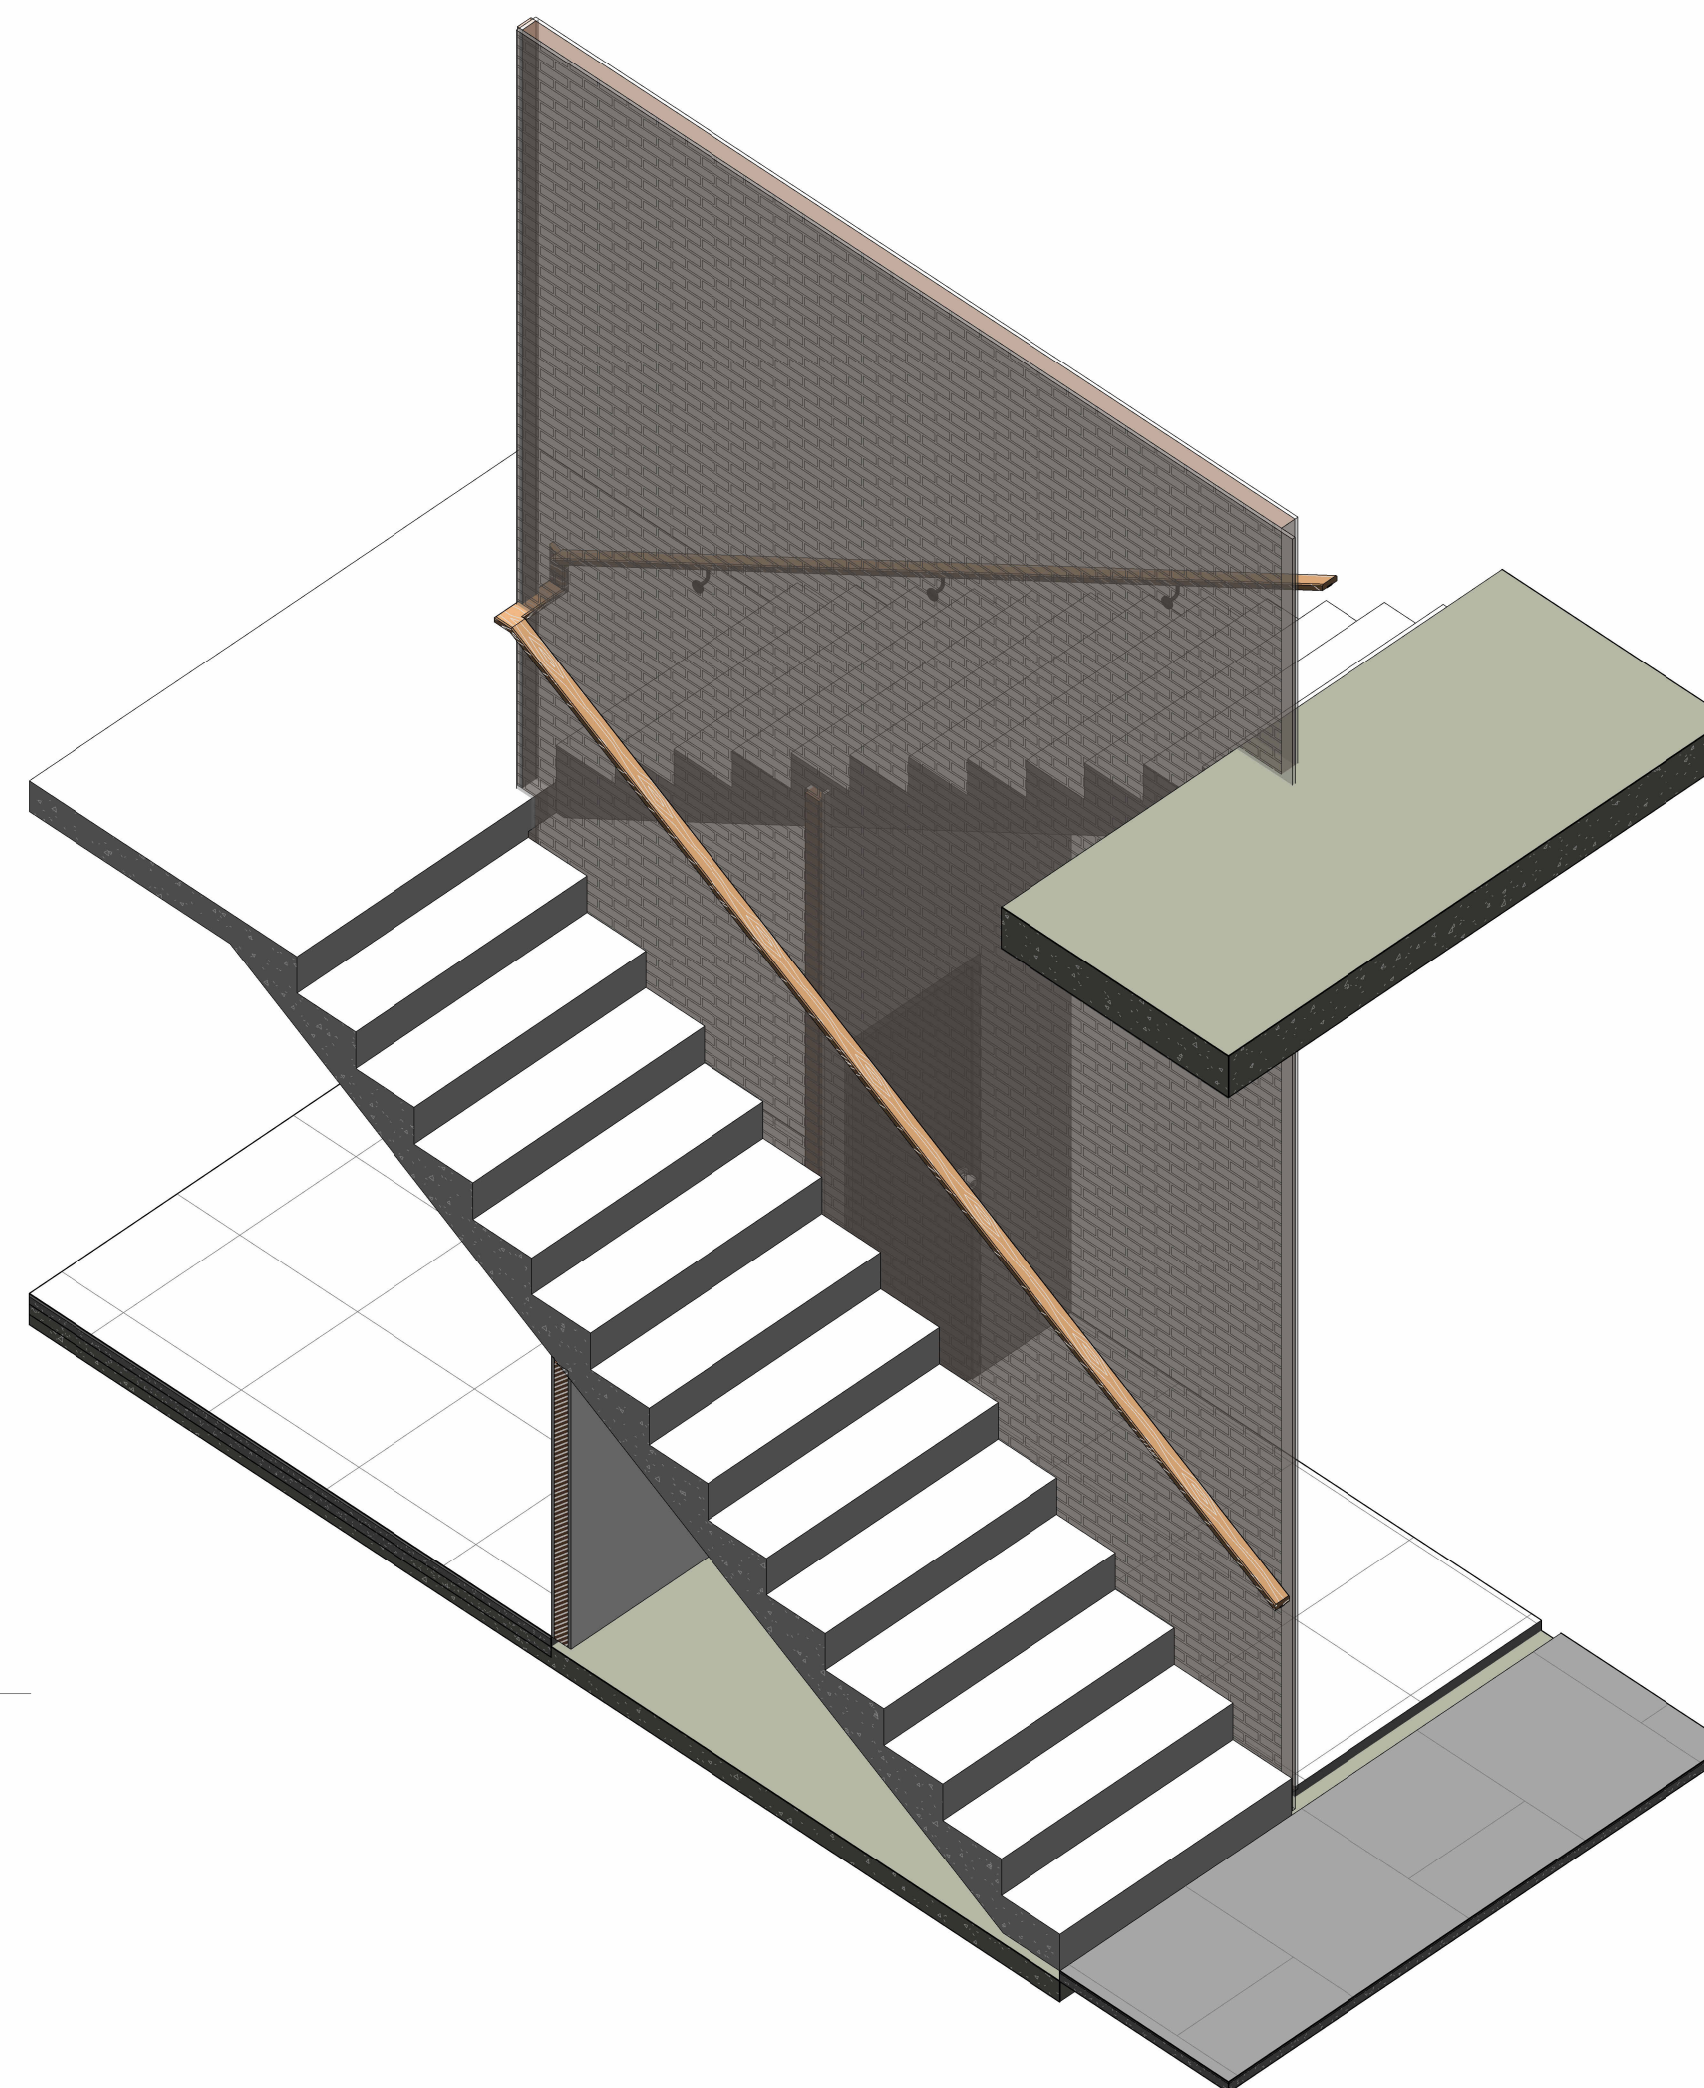




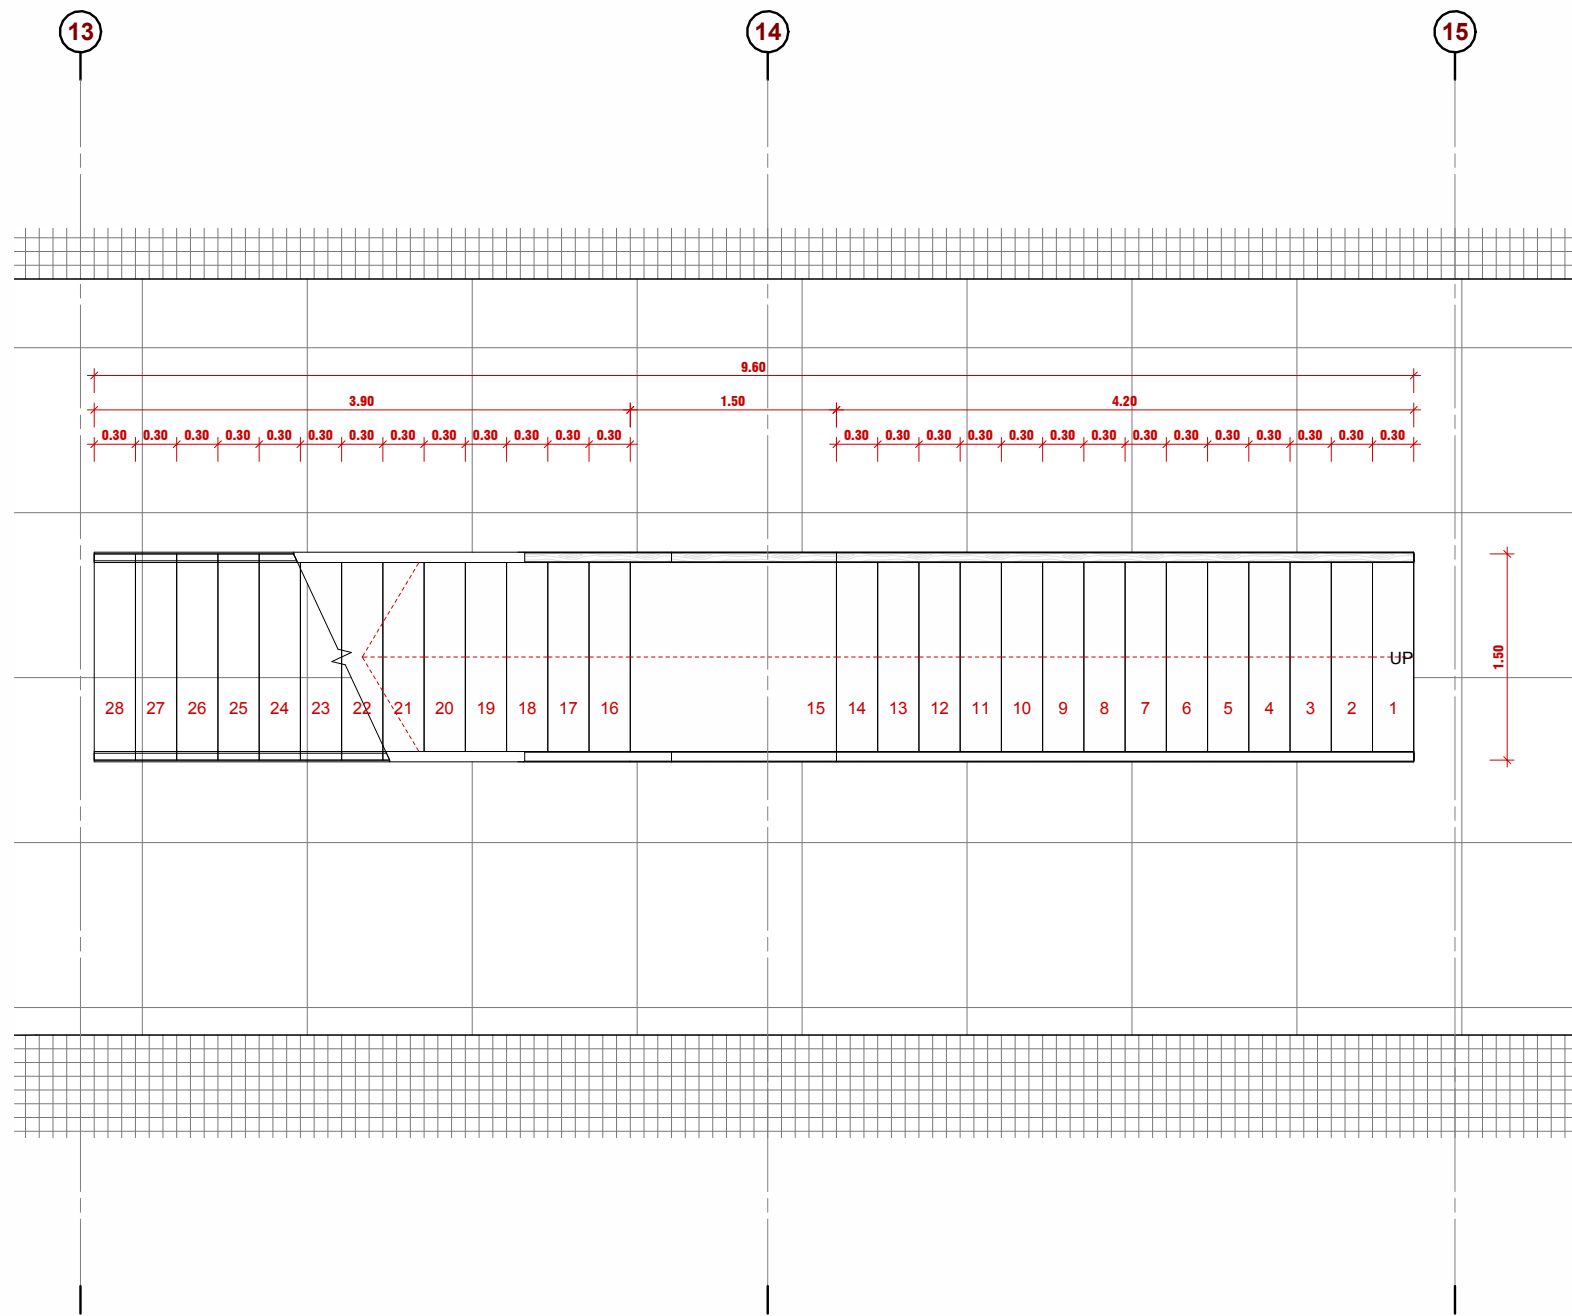

แบบขยายบันได ST-0  
SCALE 1 : 50

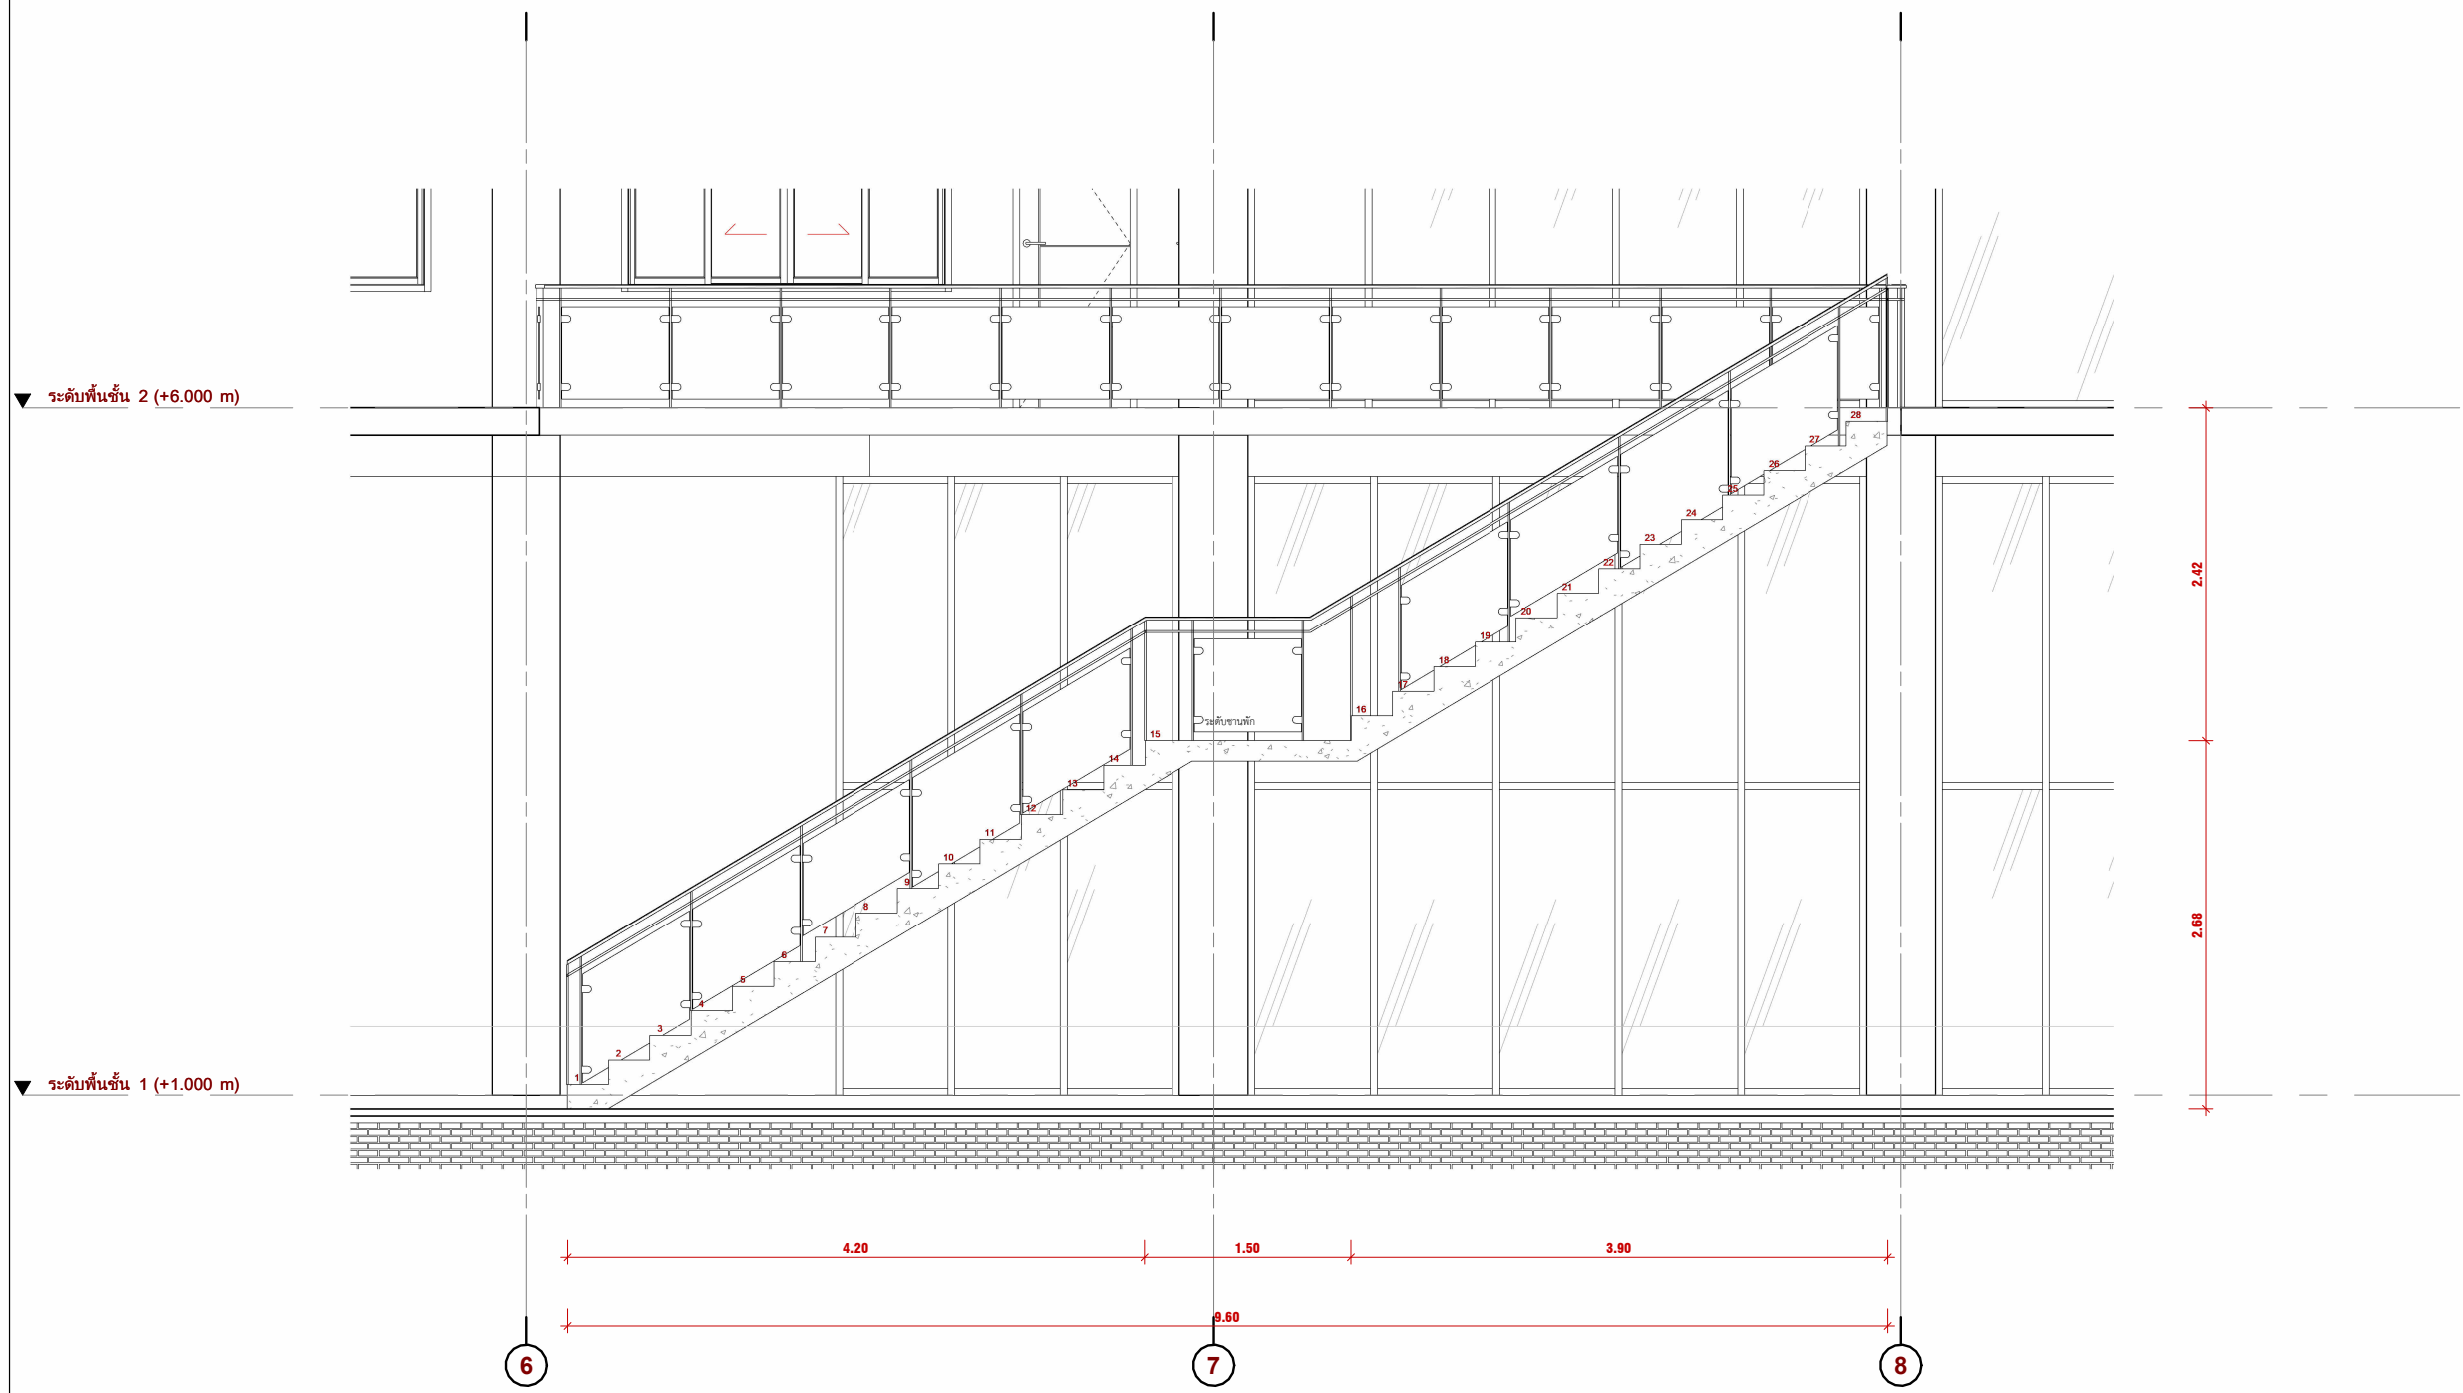

ขยายบันได ST-02  
SCALE 1 : 50

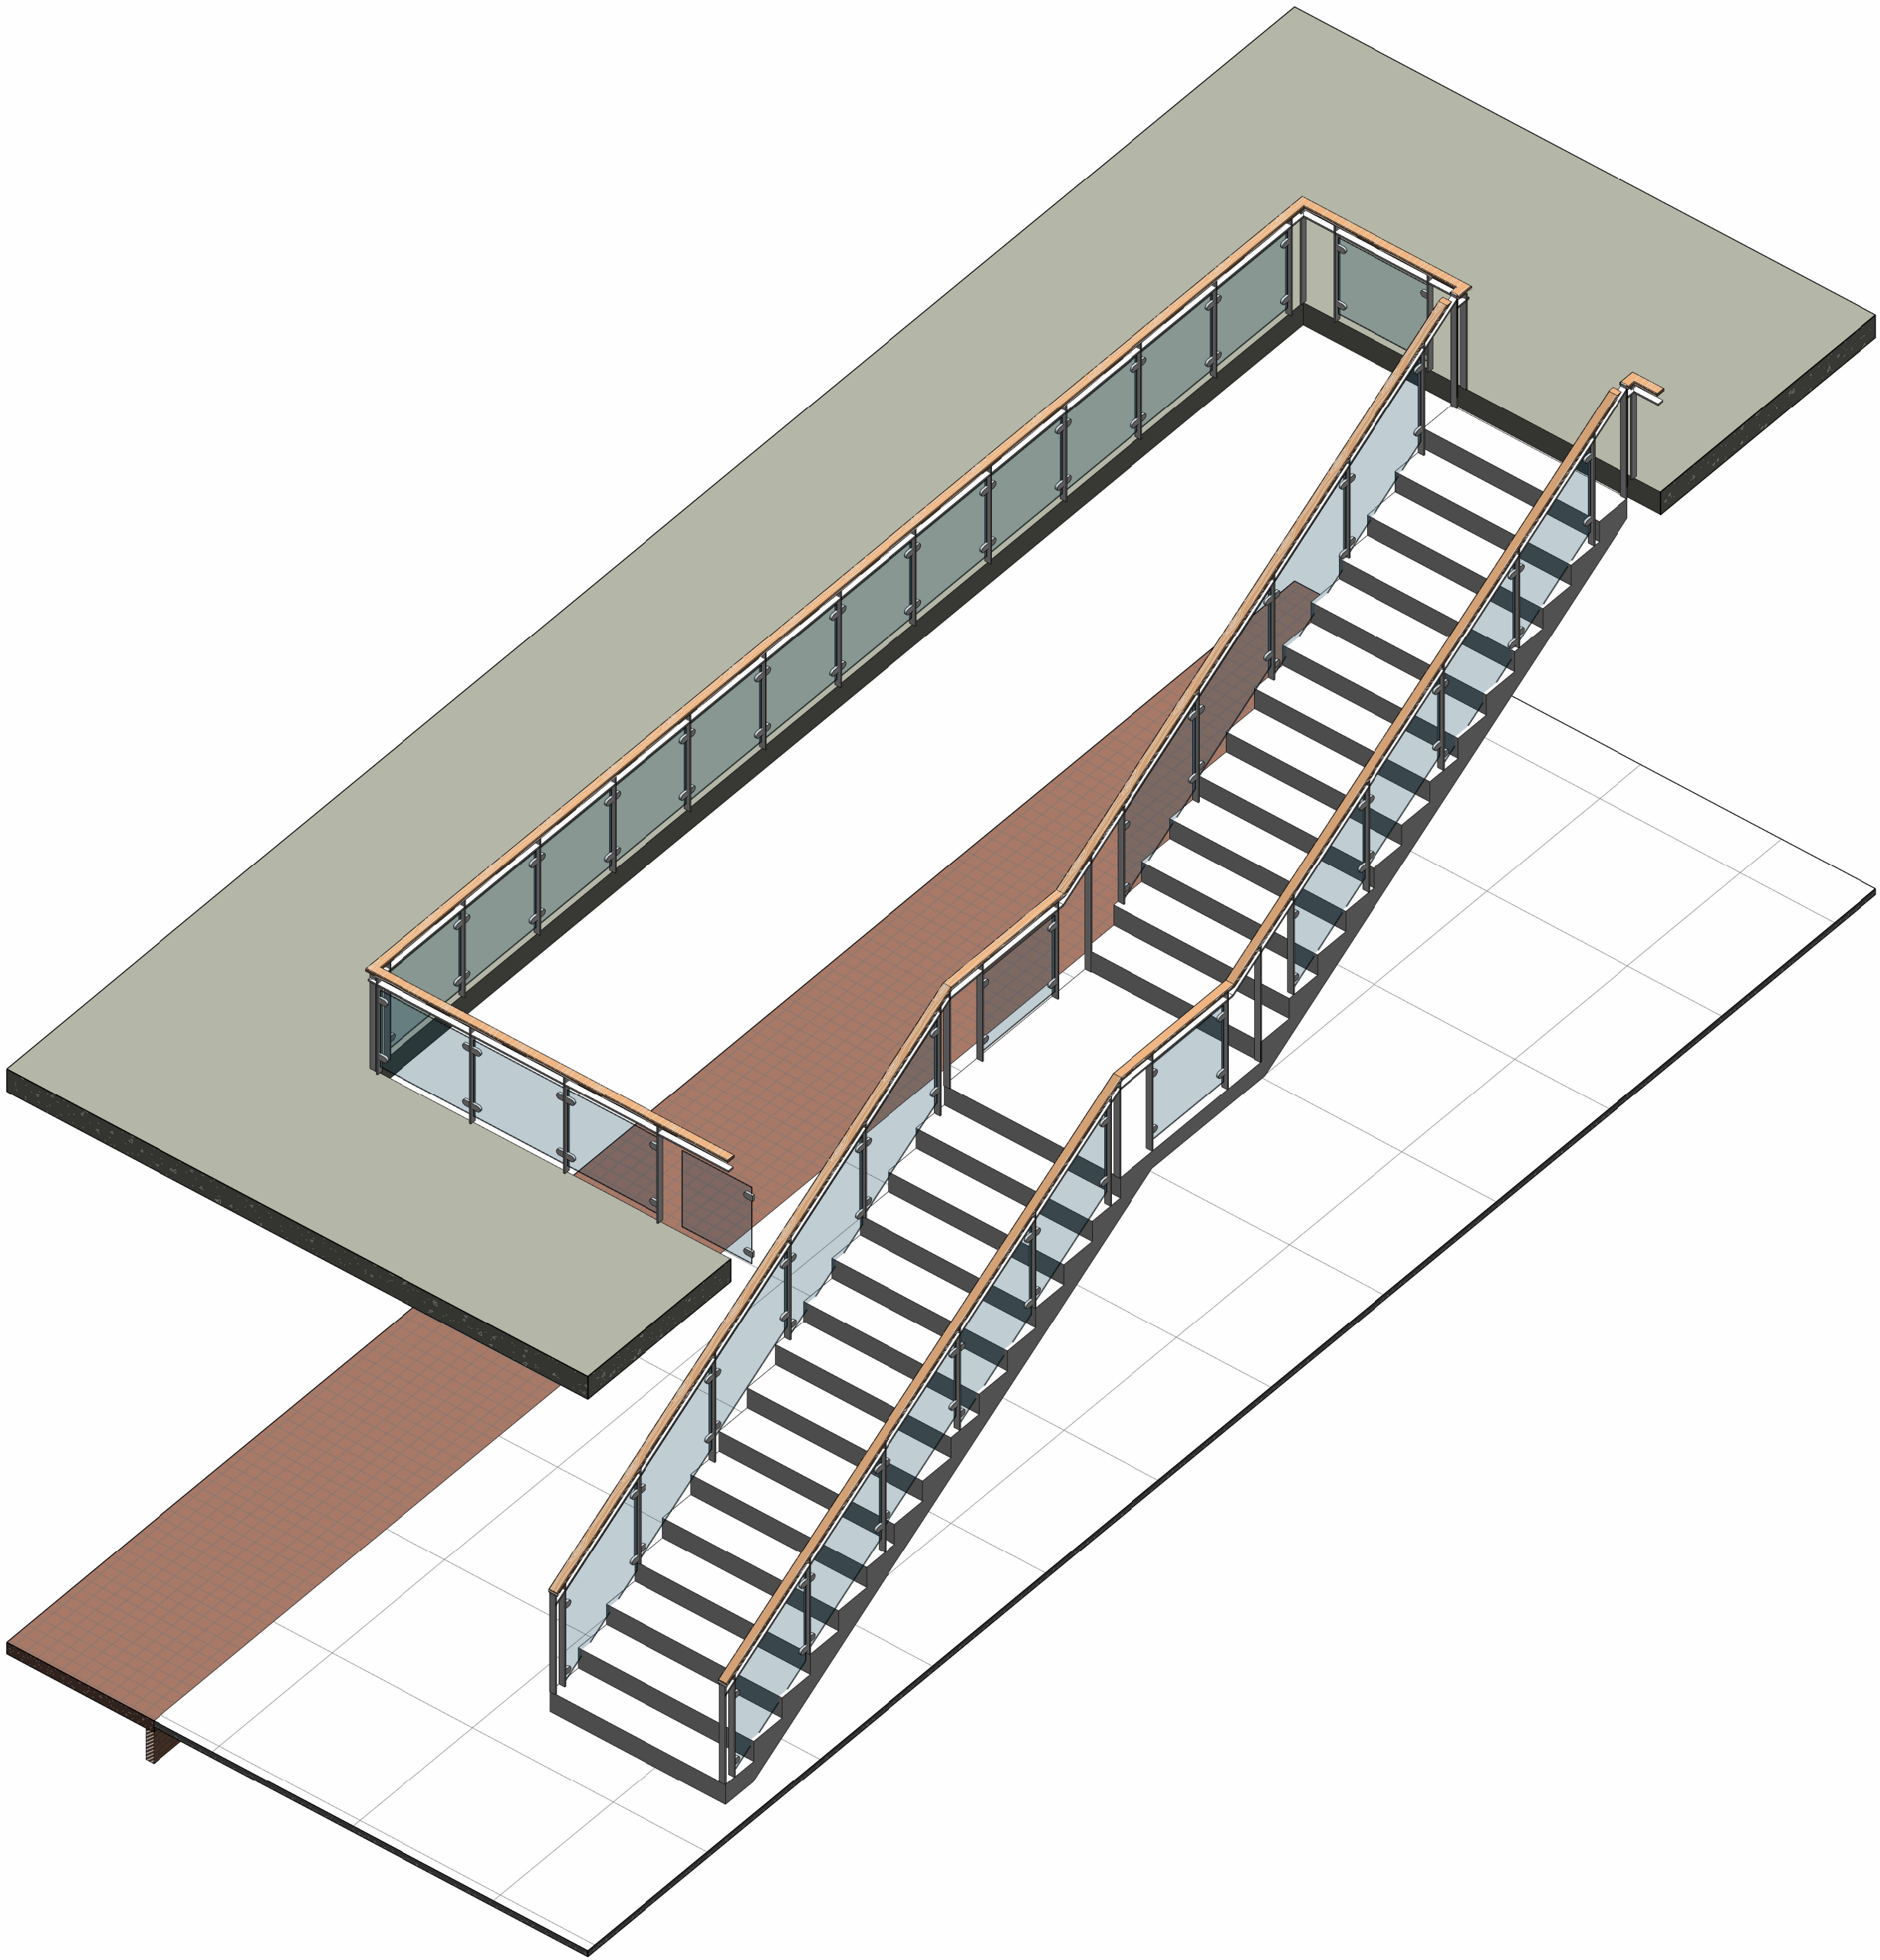


| REVISION NO. |             |
|--------------|-------------|
| DATE         | DESCRIPTION |
|              |             |
|              |             |

| SCALE : | DWG. NUMBER |
|---------|-------------|
| 1 : 50  | A05-02      |
|         | DWG. TOTAL  |
|         | 22          |


|            |
|------------|
| DATE : -   |
| CHECKED :  |
| APPROVED : |
| DRAWN BY : |

NOTE  
This Drawing is Copyright All Contractors Must Check All  
Dimensions On Site Only Figure Dimensions And Grid  
Lines Are To Be Worked From Discrepancies Must Be  
Reported Immediately To Be The Architect Or Engineer  
Concerned Before Processing



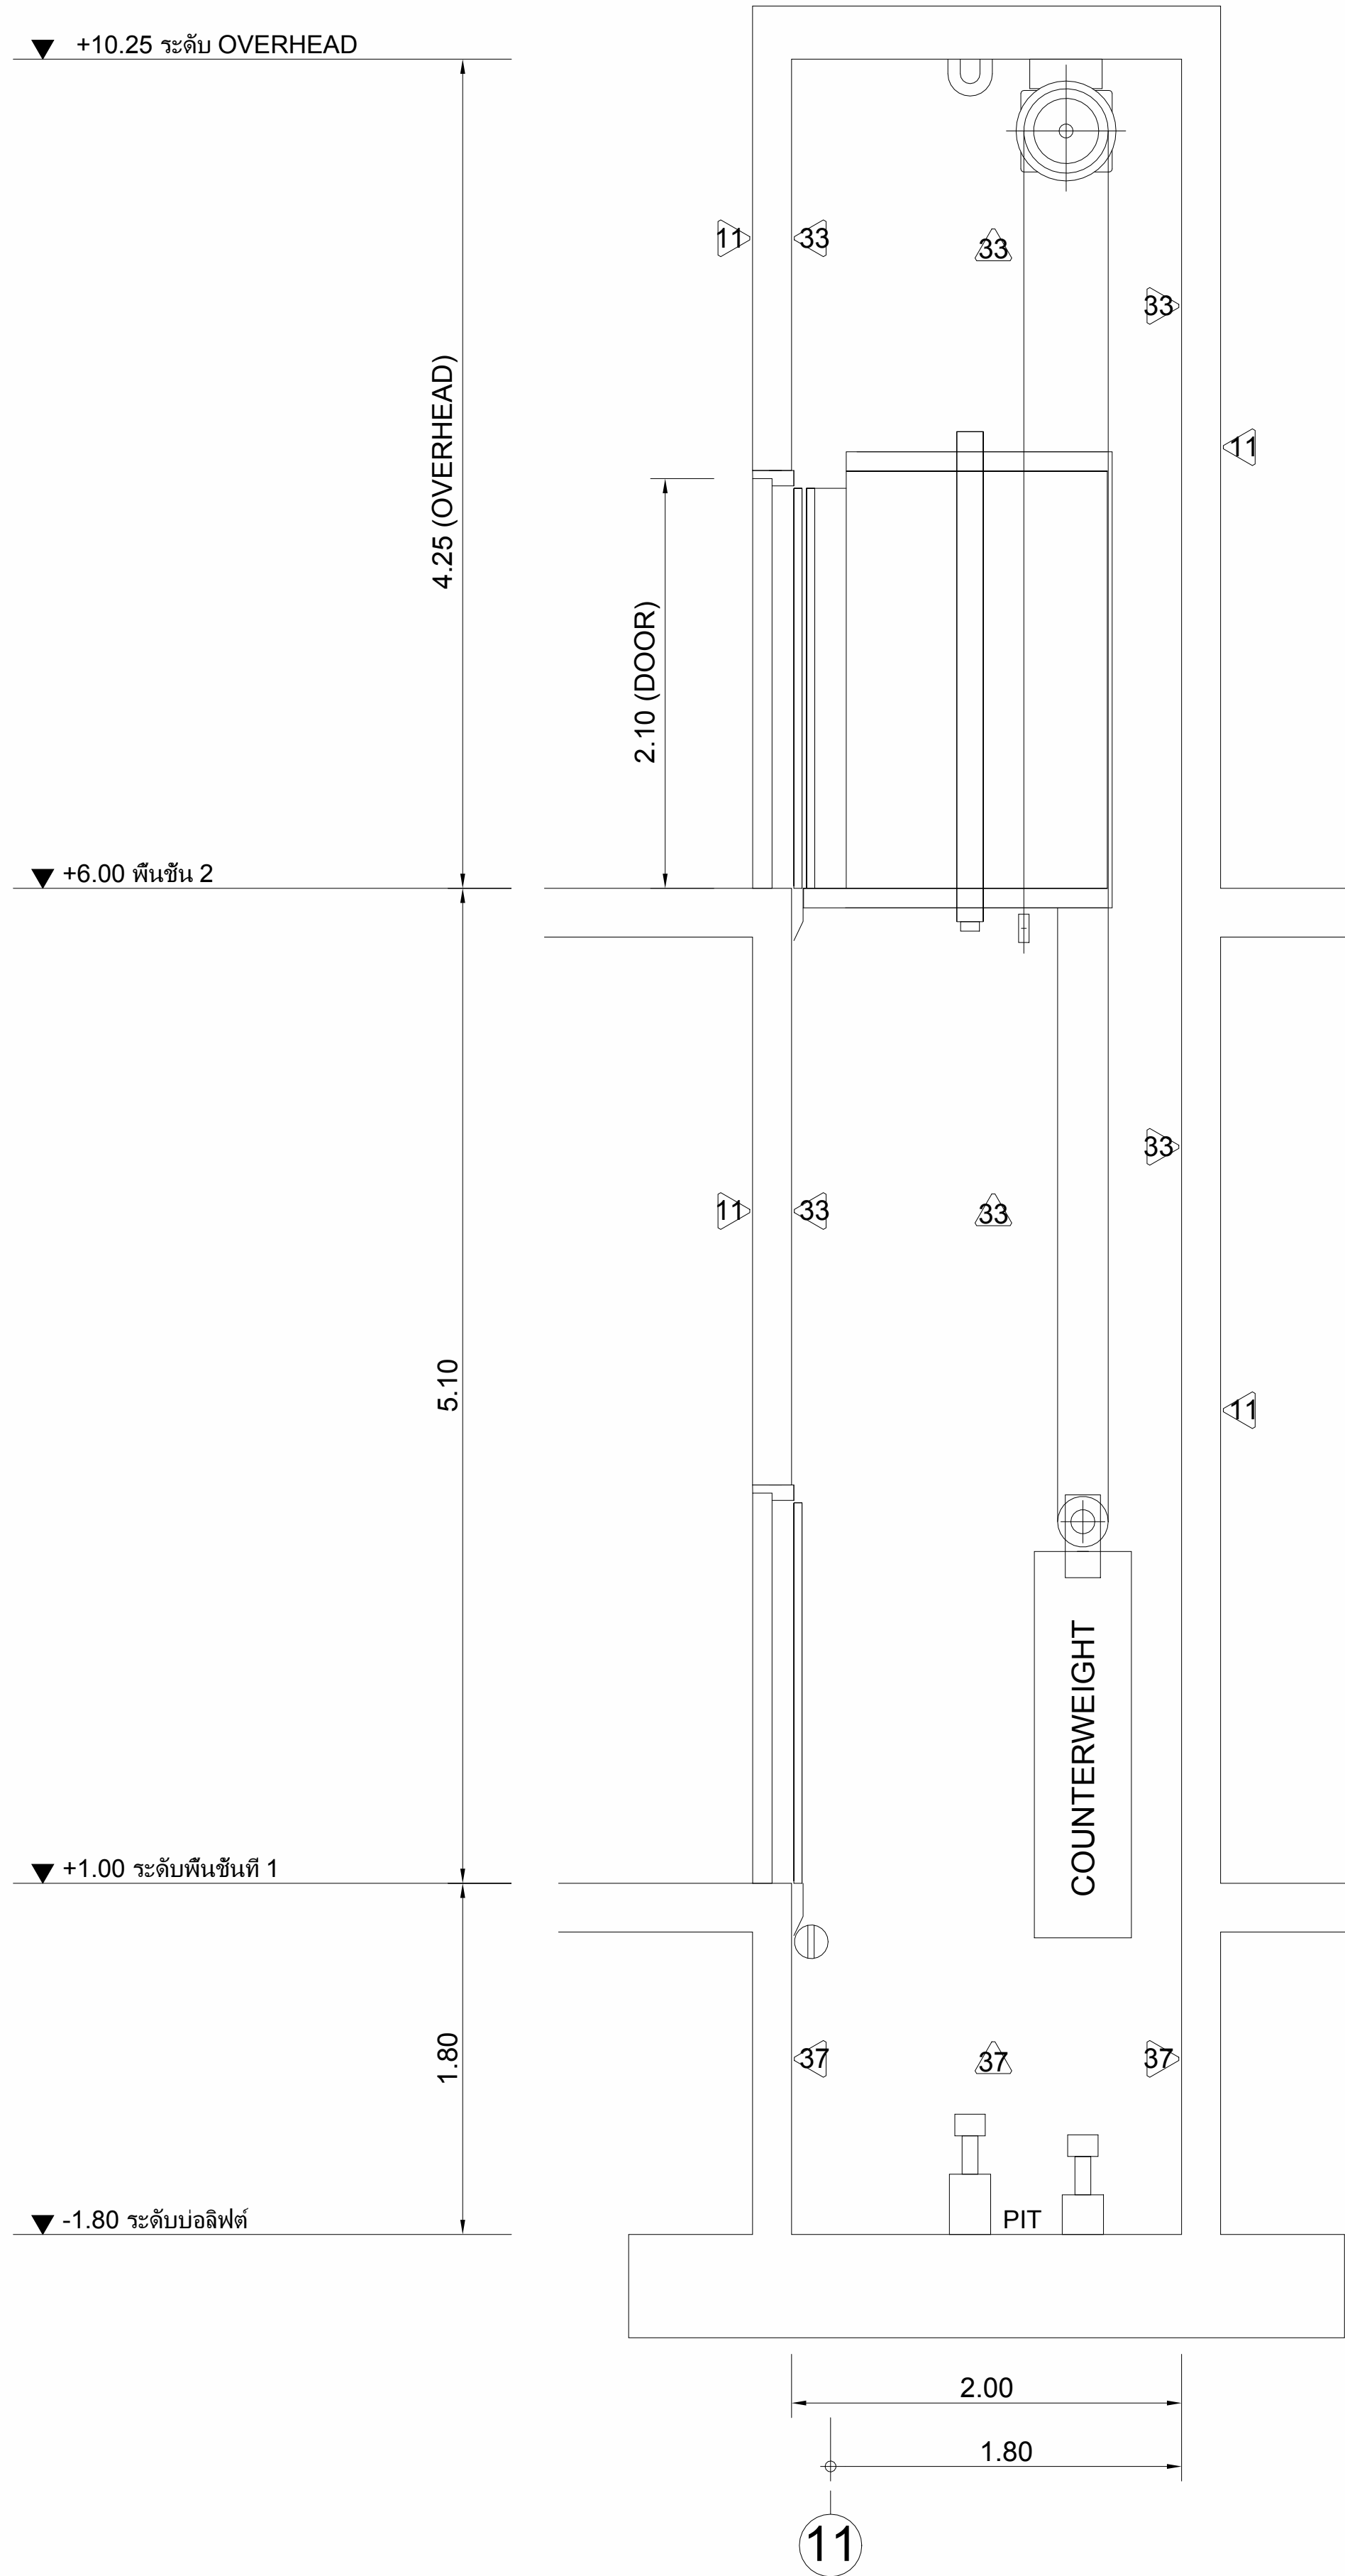

รูปตัดขยายลิฟต์  
SCALE 1 : 25

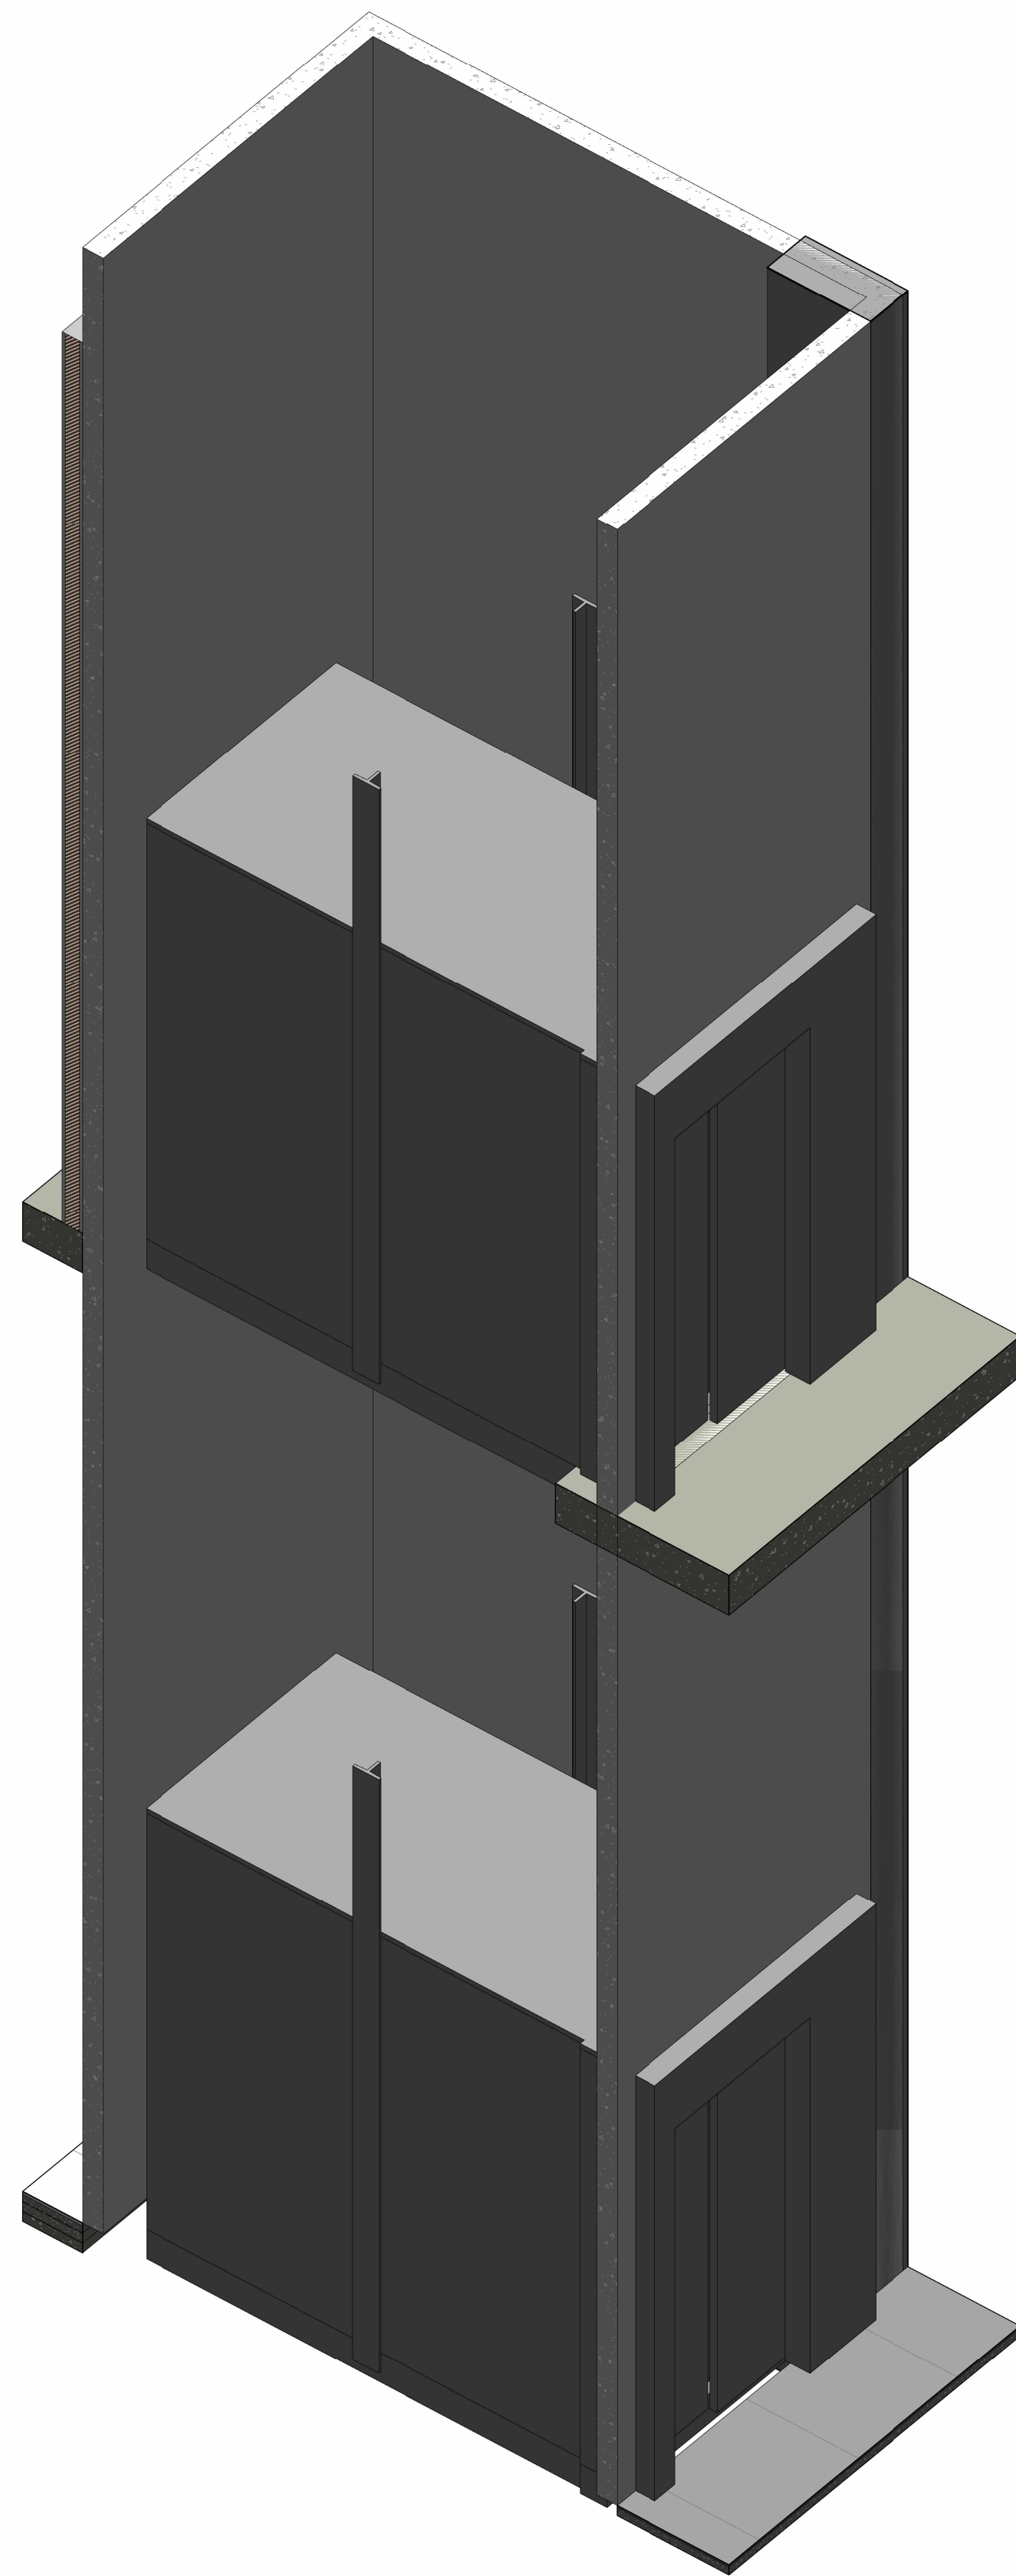

OWNER :



มหาวิทยาลัยวลัยลักษณ์  
WALAILAK UNIVERSITY

ส่วนอาคารสถานที่

PROJECT  
อาคารส่งเสริมผู้ประกอบการ  
และนวัตกรรม

LOCATION

มหาวิทยาลัยวลัยลักษณ์  
222 ตำบลไทยบุรี  
อำเภอท่าศาลา จังหวัดนครศรีธรรมราช 80160

ARCHITECT :

นายสมยศฯ คงชัย ส.ศก. 1860

นายชัยภัทร บัวผุด ก.ศก. 19754

INTERIOR DESIGN :

Let's Design Co., Ltd.  
นายกานต์ รอดสวัสดิ์ ส.สน 217

นางกัญญาณ์ รอดสวัสดิ์ ส.สน 218

นางสาวปณพร เขจรินันท์ สสอ 2678

นางสาวกัทรภรณ์ ผิวทอง

STRUCTURE ENGINEERS :

Let's Design Co., Ltd.  
นายสมภพ เจริญศรีรักษ์ วย.1754

วิศวกรตรวจสอบงานโครงสร้าง :

ELECTRICAL ENGINEERS :

Let's Design Co., Ltd.  
นายณรินทร์ จารุโกตาวัฒน์ วทก 806

ธนวัฒน์ ต้นปชาติ สทก 2287

PLUMBING ENGINEER :

Let's Design Co., Ltd.  
มานิตย์ เมืองคำ วท 808

ENVIRONMENTAL ENGINEER :

Let's Design Co., Ltd.  
อำนาง ลีลาวัฒน์บานนท์ สส. 305

MECHANICAL ENGINEERS :

Let's Design Co., Ltd.  
มานิตย์ เมืองคำ วท 808

DRAWING DATE :

DRAWING TITLE :

แบบขยายลิฟต์

REVISION NO.

| DATE | DESCRIPTION |
|------|-------------|
|      |             |
|      |             |
|      |             |

SCALE :

DWG. NUMBER  
**A05-03**  
DWG. TOTAL  
22

DATE : -

CHECKED :

APPROVED :

DRAWN BY :

NOTE

This Drawing is Copyright All Contractors Must Check All  
Dimensions On Site Only Figure Dimensions And Grid  
Lines Are To Be Worked From Discrepancies Must Be  
Reported Immediately To Be The Architect Or Engineer  
Concerned Before Processing



ประตู-หน้าต่างอาคาร CF1

| Elevation View   | Elevation View   | Elevation View   | Elevation View   |
|---|---|---|---|
|   |   |   |   |
| <p>ชนิดสินค้า</p> <p>Plan View</p>   | <p>ชนิดสินค้า</p> <p>Plan View</p>   | <p>ชนิดสินค้า</p> <p>Plan View</p>   | <p>ชนิดสินค้า</p> <p>Plan View</p>   |
| <p>Typemark</p> <p>Description</p> <p><b>Dn</b></p> <p>ประตูบานเปิด/หุ่</p> <p>ชนิดสินค้า</p> <p>วัสดุ</p> <p>ขนาด</p> <p>9.50 x 4.50 m.</p> <p>ประตูบานเปิด/หุ่</p> <p>ชนิดสินค้า</p> <p>วัสดุ</p> <p>ขนาด</p> <p>1.00 x 2.40 m.</p> | <p>Typemark</p> <p>Description</p> <p><b>Ds'</b></p> <p>ประตูบานเปิด/หุ่</p> <p>ชนิดสินค้า</p> <p>วัสดุ</p> <p>ขนาด</p> <p>1.00 x 2.40 m.</p> | <p>Typemark</p> <p>Description</p> <p><b>Dn</b></p> <p>ประตูบานเปิด/หุ่</p> <p>ชนิดสินค้า</p> <p>วัสดุ</p> <p>ขนาด</p> <p>4.50 x 9.95 m.</p> | <p>Typemark</p> <p>Description</p> <p><b>Ws'</b></p> <p>ประตูบานเปิด/หุ่</p> <p>ชนิดสินค้า</p> <p>วัสดุ</p> <p>ขนาด</p> <p>1.250 x 0.60 m.</p> |
| <p>Qty.</p> <p>2</p>   | <p>Qty.</p> <p>3</p>   | <p>Qty.</p> <p>1</p>   | <p>Qty.</p> <p>1</p>   |

[illegible][illegible][illegible][illegible]

ส่วนอาคารสถานที่

## อาคารส่งเสริมผู้ประกอบการ

## และนวัตกรรม

มหาวิทยาลัยวลัยลักษณ์  
222 ตำบลไทยบุรี  
อำเภอท่าศาลา จังหวัดนครศรีธรรมราช 80160

นายสนธิยา คงชัย ส-สอ. 1860

---

นายชัยภัทร บัวมุข ภ-สท. 19754

INTERIOR DESIGN :

นายกานต์ รอดสวัสดิ์ ส-สน 217

.....

---

นางสาวปัทมพร เขจรนันท์ สสจ 2678

นางสาวภัทราภรณ์ ผิวผ่อง

---

**STRUCTURE ENGINEERS :**

นายสมภพ เจริญตรรกษ 70.1734

วิศวกรผู้ตรวจสอบงานโครงสร้าง :

ELECTRICAL ENGINEERS :

นายณรินทร์ จารุโกตาวัณน์ วฟก 806

ธนวัฒน์ ตันปิชาติ สฟก 2287

PLUMBING ENGINEER

มานิตย เมืองคำ วก 80

ENVIRONMENTAL ENGINEER :

อำนาจ ลีลาวัฒนานนท์ สส. 305

MECHANICAL ENGINEERS

มานิตย์ เมืองคำ วก 808

DRAWING DATE :

DRAWING TITLE :

แบบขยายประตู 1/3

REVISION NO.

| DATE | DESCRIPTION |
|------|-------------|
|      |             |
|      |             |
|      |             |

SCALE :

DWG. NUMBER

**As indicated**

DWG. TOTAL

DATE :

CHECKED :

APPROVED :

**NOTE**  
This Drawing is Copyright All Contractors Must Check All Dimensions On Site Only Figured Dimensions And Grid Lines Are To Be Worked From Discrepancies Must Be Reported Immediately To Be The Architect Or Engineer Concerned Before Processing




[illegible][illegible][illegible][illegible]



[illegible][illegible][illegible]



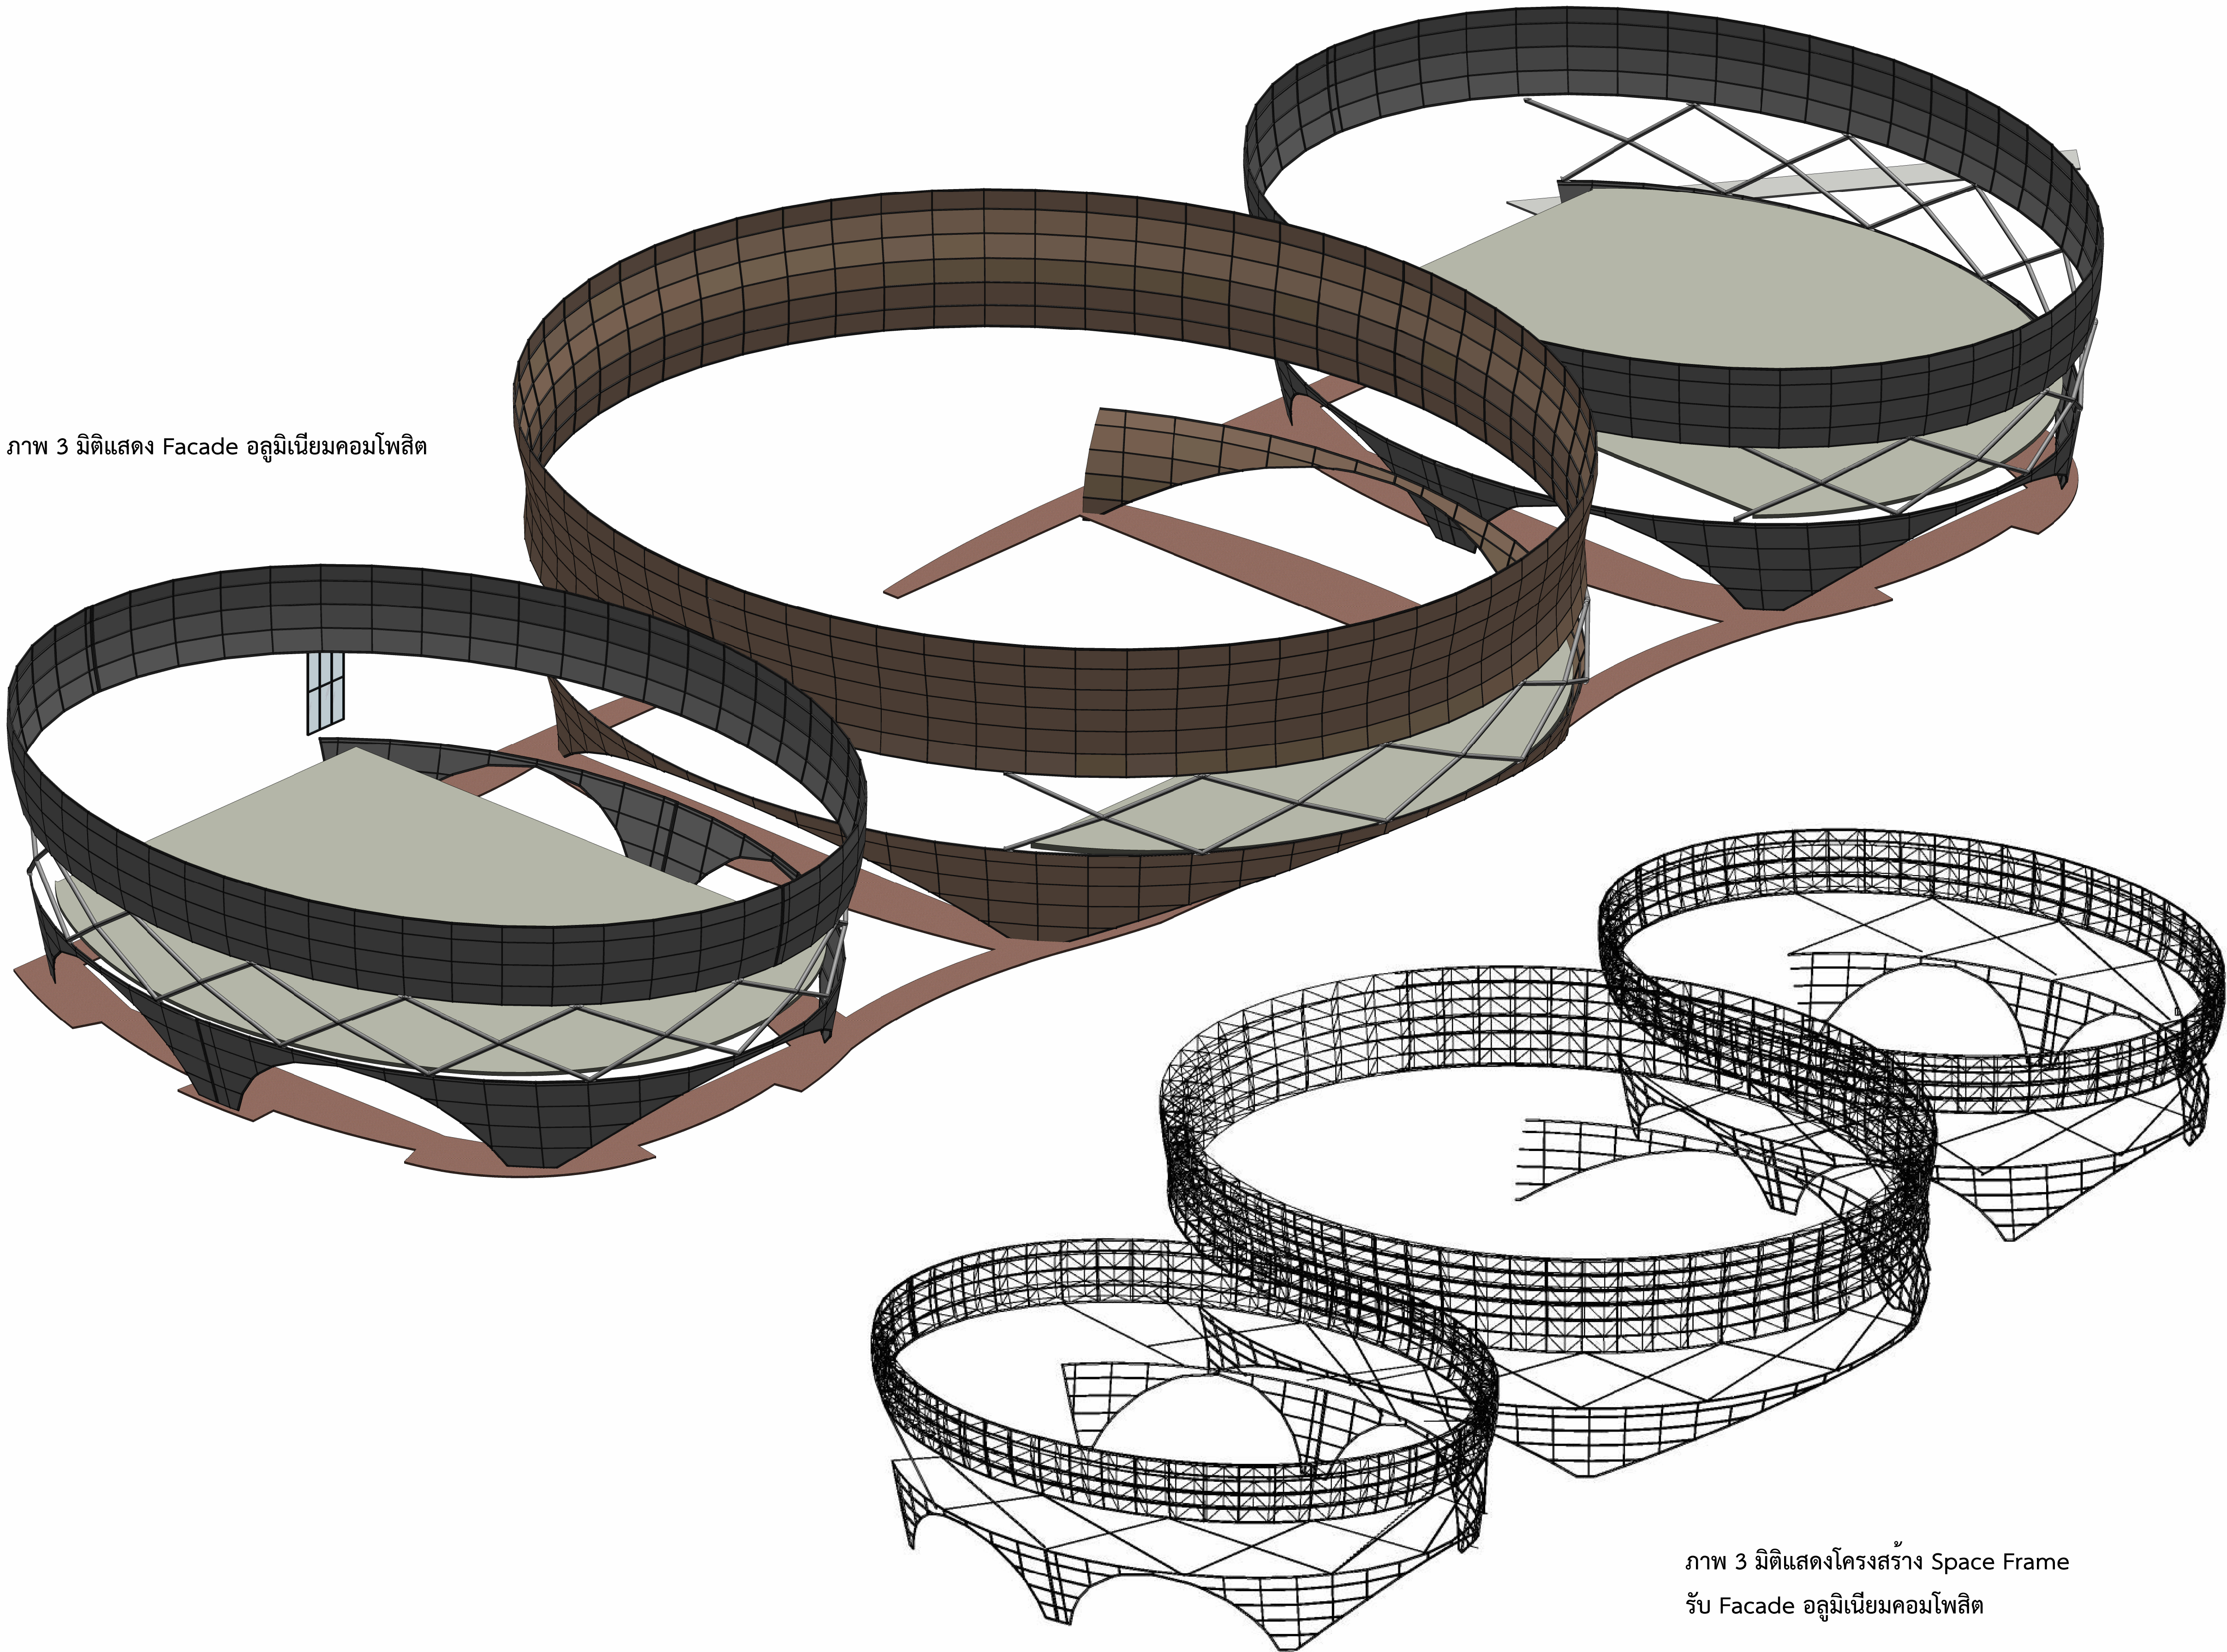

ภาพ 3 มิติแสดง Facade อลูมิเนียมคอมโพสิต

ภาพ 3 มิติแสดงโครงสร้าง Space Frame  
รับ Facade อลูมิเนียมคอมโพสิต

OWNER :



มหาวิทยาลัยวลัยลักษณ์  
WALAILAK UNIVERSITY

ส่วนอาคารสถานที่

PROJECT

อาคารส่งเสริมผู้ประกอบการ  
และนวัตกรรม

LOCATION

มหาวิทยาลัยวลัยลักษณ์  
222 ตำบลไทยบุรี  
อำเภอท่าศาลา จังหวัดนครศรีธรรมราช 80160

ARCHITECT :

นายสมชาย คงชัย ส.ศก. 1860

นายชัยภัทร บัวหุด อ.ศก. 19754

INTERIOR DESIGN :

Let's Design Co., Ltd  
นายกานต์ รอดสวัสดิ์ ส.สน 217

นางกัญญาชน์ รอดสวัสดิ์ ส.สน 218

นางสาวปณพร เซอร์นันท์ สสอ 2678

นางสาวกัทรารักษ์ ผิวทอง

STRUCTURE ENGINEERS :

Let's Design Co., Ltd  
นายสมภพ เจริญศรีรัช วย.1754

วิศวกรตรวจสอบงานโครงสร้าง :

ELECTRICAL ENGINEERS :

Let's Design Co., Ltd  
นายณรินทร์ จารุโกตาวัฒน์ วฟก 806

ธนวัฒน์ ต้นปชาติ สฟก 2287

PLUMBING ENGINEER :

Let's Design Co., Ltd  
มานิตย์ เมืองคำ วก 808

ENVIRONMENTAL ENGINEER :

Let's Design Co., Ltd  
อำนาจ ลีลาวัฒน์บานนท์ สส. 305

MECHANICAL ENGINEERS :

Let's Design Co., Ltd  
มานิตย์ เมืองคำ วก 808

DRAWING DATE :

DRAWING TITLE :

Facade อลูมิเนียมคอมโพสิต

REVISION NO.

| DATE | DESCRIPTION |
|------|-------------|
|      |             |
|      |             |
|      |             |

SCALE :

DWG. NUMBER  
**A09-01**  
DWG. TOTAL  
22

DATE : -

CHECKED :

APPROVED :

DRAWN BY :

NOTE

This Drawing is Copyright All Contractors Must Check All  
Dimensions On Site Only Figure Dimensions And Grid  
Lines Are To Be Worked From Discrepancies Must Be  
Reported Immediately To Be The Architect Or Engineer  
Concerned Before Processing