


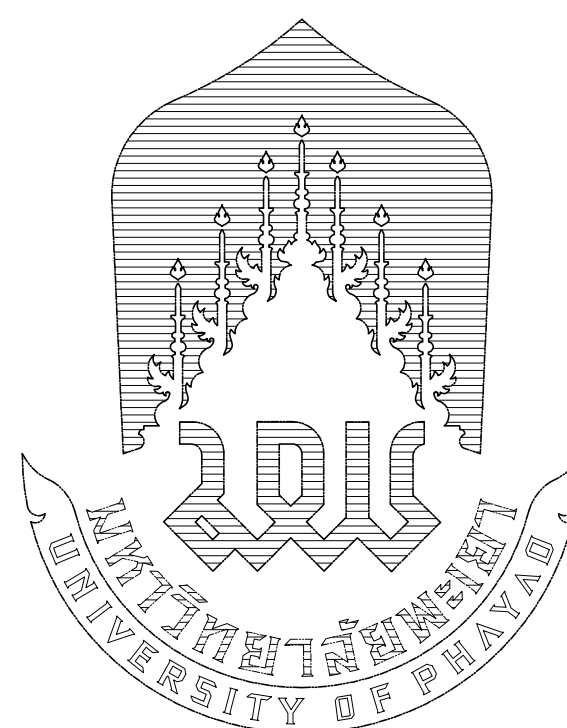

โครงการ :

ศูนย์พัฒนาผู้ประกอบการนวัตกรรมและถ่ายทอดเทคโนโลยี
อุทยานวิทยาศาสตร์ มหาวิทยาลัยพะเยา


เจ้าของโครงการ :

สำนักงานปลัดกระทรวงการอุดมศึกษาวิทยาศาสตร์
วิจัยและนวัตกรรม

สถานที่ก่อสร้าง :

มหาวิทยาลัยพะเยา

พื้นที่ใช้สอย 26,830 ตารางเมตร

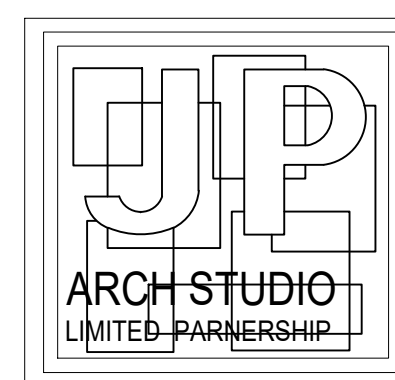

ออกแบบโดย :

JP ARCH STUDIO LIMITED PARTNERSHIP
183 ถ. บ้านดงพัฒนา ต. บ่อแฮ้ว อ. เมือง จ. ลำปาง 52100
โทร:(662)0-5421-9189-90,09-1479-4259 แฟกซ์:0-5431-2191
E-MAIL : JPARCHSTUDIO@GMAIL.COM










รวมแบบทั้งหมด จำนวน 289 แผ่น

วันที่ : ส่งมอบงาน :10 พ.ย. 64 แก้ไขตามราคากลาง :11 พ.ค. 65	แผนที่ : A-01
รวม : 289	












หมวดงานพื้น	F1	พื้นหินขัดสีตัวเบอร์ 4 เส้นเส้น PVC สีดำ #1.50x1.50 ม.	
	F2	พื้นหินขัดสีขาวเบอร์ 4 เส้นเส้น PVC สีขาว #1.50x1.50 ม.	
	F3	พื้นปูกระเบื้องไวน์ลิล ลายไม้ 3 มม.บนพื้นเตรียมผิวปูขัดมัน(สีตามแบบตกแต่งภายใน)INFINITE,SCG,ROYAL WOOD	
	F4	พื้นขัดมันหนา 5 cm	
	F5	พื้นปูนคอนกรีตพิมพ์ลาย STAMPCRETE	
	F6	พื้นผิวทรายล้างเซาะร่องไม้ตามแบบ	หมวดงานฝ้าเพดาน
	F7	พื้นปูกระเบื้อง 20X20 สลับทรายล้าง (สีตัว)	
	F8	พื้นปูกระเบื้องแกรนิตโต้ ขนาด 60x60 cm. (เลือกภายหลัง)	
	F9	พื้นทางเท้าซีเมนต์ผิวเลือก 40x40x3.5 cm.ขอบคันหิน 20x60x2.5 cm. (สีเลือกภายหลัง) ของ C-PAC หรือเทียบเท่า	
	F10	พื้นคอนกรีตป็นเรียบบนโครงสร้าง	
	F11	พื้นปูพรมขาวรองพื้นด้วยยางดำหนา 1.5 cm. บนพื้นขัดมัน	
	F12	พื้นไม้เทียม พวอตง PVC (Maxiswood,Biowood,sci)	
	F13	พื้นกระเบื้องแกรนิตโต้กันสั่น ขนาด 60x60 cm. (สีเลือกภายหลัง)	
	F14	พื้นปูแผ่นยางรองพื้นกันกระแทกล้างคราห์ ท้อง Fitness 15 mm.(Powerstrong,Rubber floor tile,LARMMIN)	
	F15	พื้น Polyurethane ของ LARPOR หรือเทียบเท่า	
	F16	พื้นกันซึม Polyurethane waterproof ของ larpor หรือเทียบเท่า	
	F17	พื้นจัสลอนปูหญ้าบน Top Sired ถมทรายหยาบหนาพื้น 0.10 cm. ก่อนปูหญ้า	
บัวเชิงผนัง	B1	บัวเชิงผนัง PVC ขนาดกว้าง 4"x3/8" ของ SCG,beefloor,Leowood,Happy สีเลือกภายหลัง	
	B2	บัวเชิงผนังไม้สัก สูง 6"x3/8" ทำสีลายไม้ระยงภายหลัง	
	B3	บัวเชิงผนังแสตนเลส สูง 15 cm.หนา 1.00 มม. พับตามรูป	
	B4	บัวเชิงผนังทรายล้างขนาดสูง 15 cm.	
	B5	บัวเชิงผนังชนิดเดียวกับบัวสควีพื้นสูง 15 cm.	
งานผนัง	P0	ผนังฉาบเรียบโชว์ผิวโครงสร้าง	
	P1	ผนังก่ออิฐมวลเบาฉาบปูนเรียบ (สีระบุโดยผู้ออกแบบ)TOA,Beger หรือเทียบเท่า	
	P2	ผนังก่ออิฐมวลเบาฉาบปูนเรียบ เติ่นร่อง PVC ตามแบบรูปด้าน (สีระบุโดยผู้ออกแบบ)	
	P3	ผนังทรายล้างสีตัว	
	P4	ผนังฉนวนนิยคมคอมโพสิต 4 mm.ของ ALPOCIC,ALTEX403,DECO. ติดตัวบนโครงเหล็ก 2"x 2"60x60 m. อุปกรณ์ตามมาตรฐานผู้ผลิต สีเลือกโดยผู้ออกแบบ	
	P5	ผนังก่อไม้เทียม 4" สี Teak (Maxiswood,Biowood,sci) บนโครง C-Lineหรือ plastwood	
	P6	ผนังฉากรูกระเบื้องแกรนิตโต้ ขนาด 60x60 cm. (สีเลือกภายหลัง)	
	P7	ผนังฉากรูกระเบื้องแกรนิตโต้ ขนาด 30x60 cm. (สีเลือกภายหลัง)	
	P8	ผนังฉากรูกระเบื้องดินเผาไฟ 2.5"x6" ของคนโซ. L-Thai (ผิวด้าน)	
	P9	ผนังกันเสียงฉากรูซี่ร่มฉาบเรียบ 12 มม.บนโครง C-Line ปิดผิวด้วยแผ่นอะคูสติค ของ OWA harmony SCG knauf Danoline 15 mm. หรือเทียบเท่า	*หมายเหตุ สี












P10	ผ่นจากปวีร์วาทิกัม โคเคนผ่นปูน	ของ LANKO,sika,Dr.fixit
P11	ผ่นกัณณเมธิบิขิมบรตหนา 12 มม. ทั้ง 2 ด้านฉาบรอยต่อเรียบทาสีโครงกว้างเหล็กฉาบ สีน้ำตาล ขนาด 75x35 มม. @0.60 m. ของ BPB (ตราช้าง ตราบ้าน)	
COA	ผ้าฉาบเรียบฉาบผิวโครงสร้าง	
C0	ฉาบจากปูนในโครงสร้างทาสี	
C1	ผ้าयीขิมบรตหนา 9 มม. ฉาบเรียบรอยต่อทาสีโครงกว้างเหล็กฉาบ สีงะสี ๑0.60x๑.60 m. ของไทยผลิตกัณขบิขิมหริตตราช้าง , ตราบ้าน	
C2	ผ้าयीขิมบรตหนา 9 มม.(ชนิดกันชื้น) ฉาบเรียบรอยต่อทาสีโครงกว้างเหล็กฉาบ สีงะสี ๑0.60x๑.60 m. ของไทยผลิตกัณขบิขิมหริตตราช้าง , ตราบ้าน	
C3	ผ้าयीขิมบรตหนา 9 มม. ทาสีของไทยผลิตกัณขบิขิมหริตตราช้างหรือเทียบเท่าโครงกว้าง เหล็ก T-BAR เหล็กชุบสีงะสีผิวหน้าเคลือบสี POLYSTER๑0.60x๑.60 m.(ตามแบบมาตรฐานผู้ ผลิต)	
C4	ผ้าयीขิมบรตหนา 9 มม. ทาสีของไทยผลิตกัณขบิขิมหริตตราช้างหรือเทียบเท่าโครงกว้าง เหล็ก T-BAR เหล็กชุบสีงะสีผิวหน้าเคลือบสี POLYSTER๑0.60x๑.60 m. (ตามแบบมาตรฐานผู้ ผลิต) ชนิดกันชื้น	
C5	ผ้าयीขิมบรตหนา 9 มม. ทาสีของไทยผลิตกัณขบิขิมหริตตราช้างหรือเทียบเท่าโครงกว้าง เหล็ก T-BAR เหล็กชุบสีงะสีผิวหน้าเคลือบสี POLYSTER ๑0.60x๑.60 m. (ตามแบบ มาตรฐานผู้ผลิต) ขอบฉาบเรียบ 0.50 cm/หรือฉลยแผ่น T-BAR ให้ตัว ผ้าหรือชุดสี OWA Hamony 15 มม. หรือเทียบเท่าโครง T-BAR ๑0.60x๑.60 m.	
C6	ขอบเรียบ OWA hamony,SCG,Knauf Danoline หรือเทียบเท่า) ขอบฉาบเรียบ 0.50 cm. หรือฉลยแผ่น T-BAR ให้ลยตัว	
C7	ผ้าหรือชุดสี OWA Hamony 15 มม. ทากัณให้ทับบน C-Line (OWA hamony,SCG,Knauf Danoline หรือเทียบเท่า)	
C8	ผ้าฉาบเรียบฉาบผิวโครงหน้า 3" สี Teak บนโครง C-Line โครง (Maxiswood,Biowood,sci)	
C9	ผ้าฉาบเรียบฉาบผิวโครงหน้า 4 มม.ของ ALPOCIC,ALTEX403,DOC0 ติดบนตัวโครง เหล็ก 2"x2" ๑.60x๑.60 ตามรายละเอียดตามตารางมาตรฐานผู้ผลิต	

[illegible][illegible]

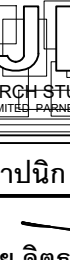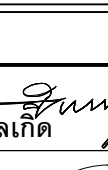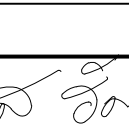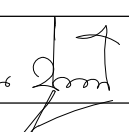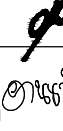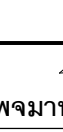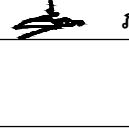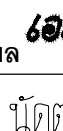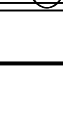	
มหาวิทยาลัยพะเยา 19 หมู่ 2 ต.แม่กา อ.เมืองพะเยา จ.พะเยา 56000 โทร : 054-466666 Fax : 054-466690	
โครงการ : ศูนย์พัฒนาผู้ประกอบการนวัตกรรมและถ่ายทอดเทคโนโลยี อุทยานวิทยาศาสตร์	
เจ้าของโครงการ : สำนักงานปลัดกระทรวงการอุดมศึกษาวิทยาศาสตร์ วิจัยและนวัตกรรม	
สถานที่ก่อสร้าง : มหาวิทยาลัยพะเยา	
อนุมัติ : (รองศาสตราจารย์ ดร.สุภกร พงศบางโพธิ์) อธิการบดีมหาวิทยาลัยพะเยา	
ออกแบบโดย :  JP ARCH STUDIO LIMITED PARTNERSHIP 183 อ. บ้านเลขที่ 183 หมู่ 11 ต.แม่กา 1 จ.พะเยา 56000 โทร: 092-000-5621 อีเมล: 092-000-5629 แฟกซ์: 092-000-5291 E-MAIL : JPARCHSTUDIO@GMAIL.COM	
สถาปนิก : นาย จิตาณัฐ พูลเกิด นาย สมภพ มาจิวาลา นาย ไกรวิทย์ ตันตโชติ  ว-std.598 ภ-std. 15  ส-std.2248  ภ-std. 19349	
วิศวกรโยธา : วิศวกรรับใช้ นาย ศราวุธ รันธีรวิเชียร วิศวกรรับใช้ นาย ปฐิพน ปิลอาจ วิศวกรรับใช้ นาย ไพฑูรย์ โพธิ์หมื่น  สย. 11360  ภย. 63361  วย. 2365	
วิศวกรไฟฟ้า : นาย กฤษณะ อินดี นาย อานนท์ แก้วสีสด นาย อรรถพล ปิ่นไชย  วฟก. 948  ภฟก. 53497  สฟก. 6035	
วิศวกรเครื่องกล : นาย สิทธิศักดิ์ มาดีนพจมาน นาย ณัฐพล ไรยมั่น รับผิดชอบเรื่องระบบเบส  สก. 3049  ภก. 35147	
วิศวกรสุขาภิบาล : นาย บวร ยาคุ่มภัย นางสาว เอมิกา วรพล นาย นัตถพล วงศ์วัน นาย อนิล คาง  สส. 21  สส. 3825  ภก. 41741  ภส. 3974	
รายงานการแก้ไข : 	

[illegible][illegible]

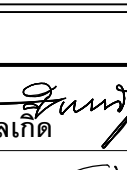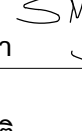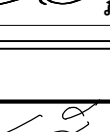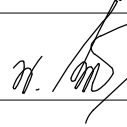 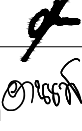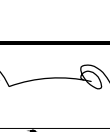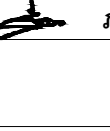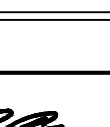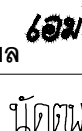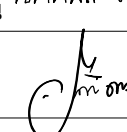	
มหาวิทยาลัยพะเยา 19 หมู่ 2 ต.แม่กา อ.เมืองพะเยา จ.พะเยา 56000 โทร : 054-466666 Fax : 054-466690	
โครงการ : ศูนย์พัฒนาผู้ประกอบการนวัตกรรมและถ่ายทอดเทคโนโลยี อุทยานวิทยาศาสตร์	
เจ้าของโครงการ : สำนักงานปลัดกระทรวงการอุดมศึกษาวิทยาศาสตร์ วิจัยและนวัตกรรม	
สถานที่ก่อสร้าง : มหาวิทยาลัยพะเยา	
อนุมัติ : (รองศาสตราจารย์ ดร.สุภากร พงศบางโพธิ์) อธิการบดีมหาวิทยาลัยพะเยา	
ออกแบบโดย :  JP ARCH STUDIO LIMITED PARTNERSHIP 183 อ.บ้านดงพัฒนา ต.บ้านดง อ.เมือง จ.ลำปาง 52100 โทร: 08220-5621-08220-56229 มือถือ: 09-051-1291 E-MAIL : JPARCHSTUDIO@GMAIL.COM	
สถาปนิก : นาย จิตธาณัฐ พูลเกิด นาย สมภพ มาจิวาลา นาย ไกรวิทย์ ตันตโชติ    ว-std.598 ภ-std. 15 ส-std.2248 ภ-std. 19349	
วิศวกรโยธา : นาย ศราวุธ รันธีรวิเชียร นาย ปฐิพนธ์ ปิลอาจ นาย ไพฑูรย์ โพธิ์หมื่น    สย. 11360 ภย. 63361 วย. 2365	
วิศวกรไฟฟ้า : นาย กฤษณะ อินดี นาย อานนท์ แก้วสีสด นาย อรรถพล ปิ่นไชย    วฟก. 948 ภฟก. 53497 สฟก. 6035	
วิศวกรเครื่องกล : นาย สิทธิศักดิ์ มาดีนพจมาน นาย ณัฐพล ไรยนต์แก้ว   สก. 3049 ภก. 35147 ระบบเครื่องใช้และระบบเบ็ดเตล็ด	
วิศวกรสุขาภิบาล : นาย บวร ยาคุ่มภัย นางสาว เอมวิภา วรพล นาย นัฒพล วงศ์รัตน นาย อนิล คาคง     สส. 21 ภส. 3825 ภก. 41741 ภส. 3974	
รายงานการแก้ไข : 	

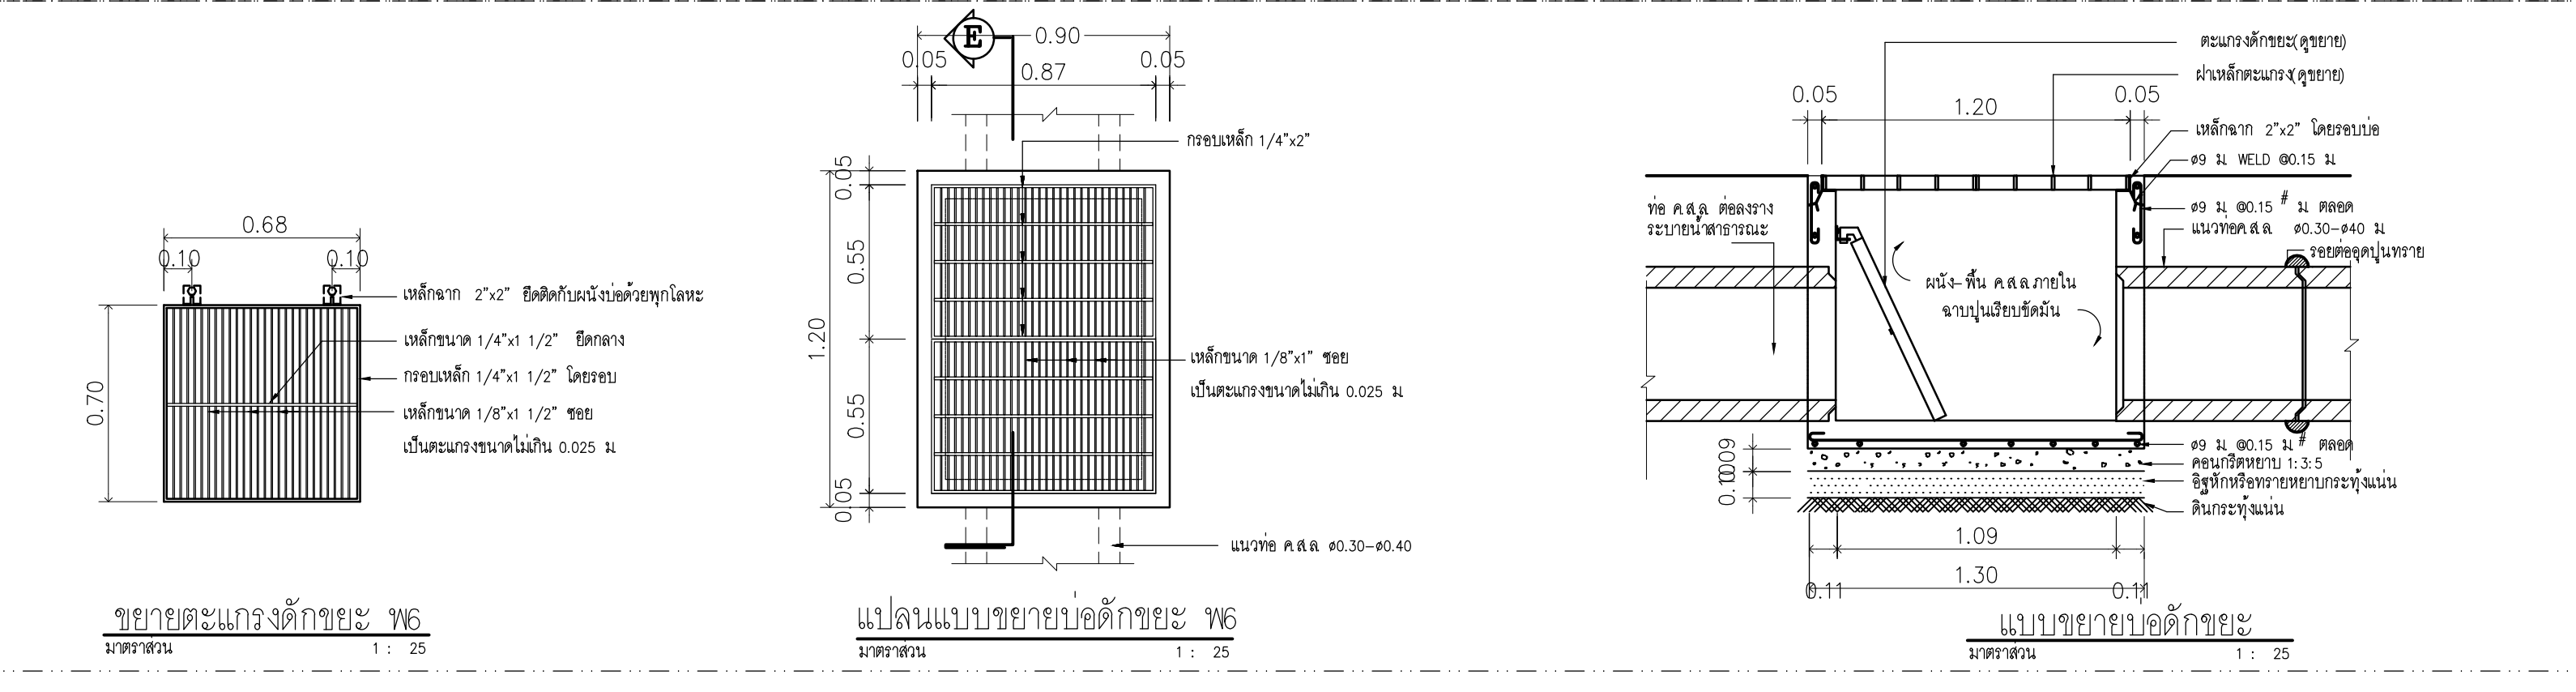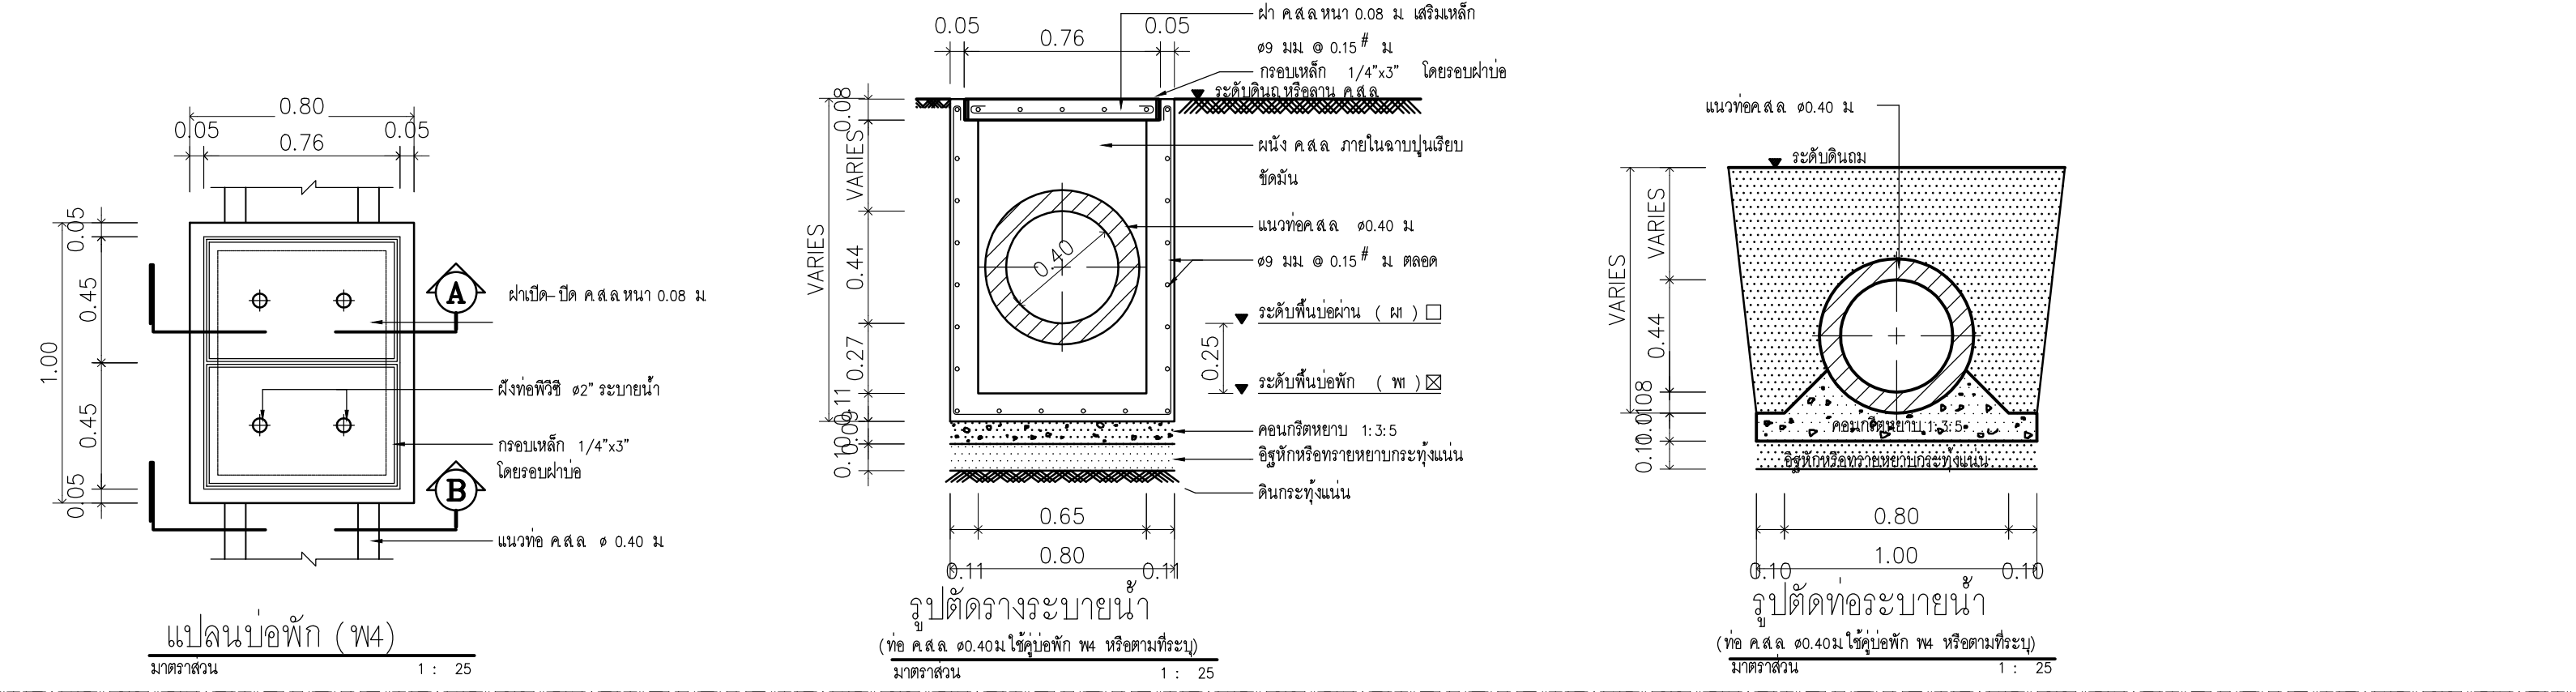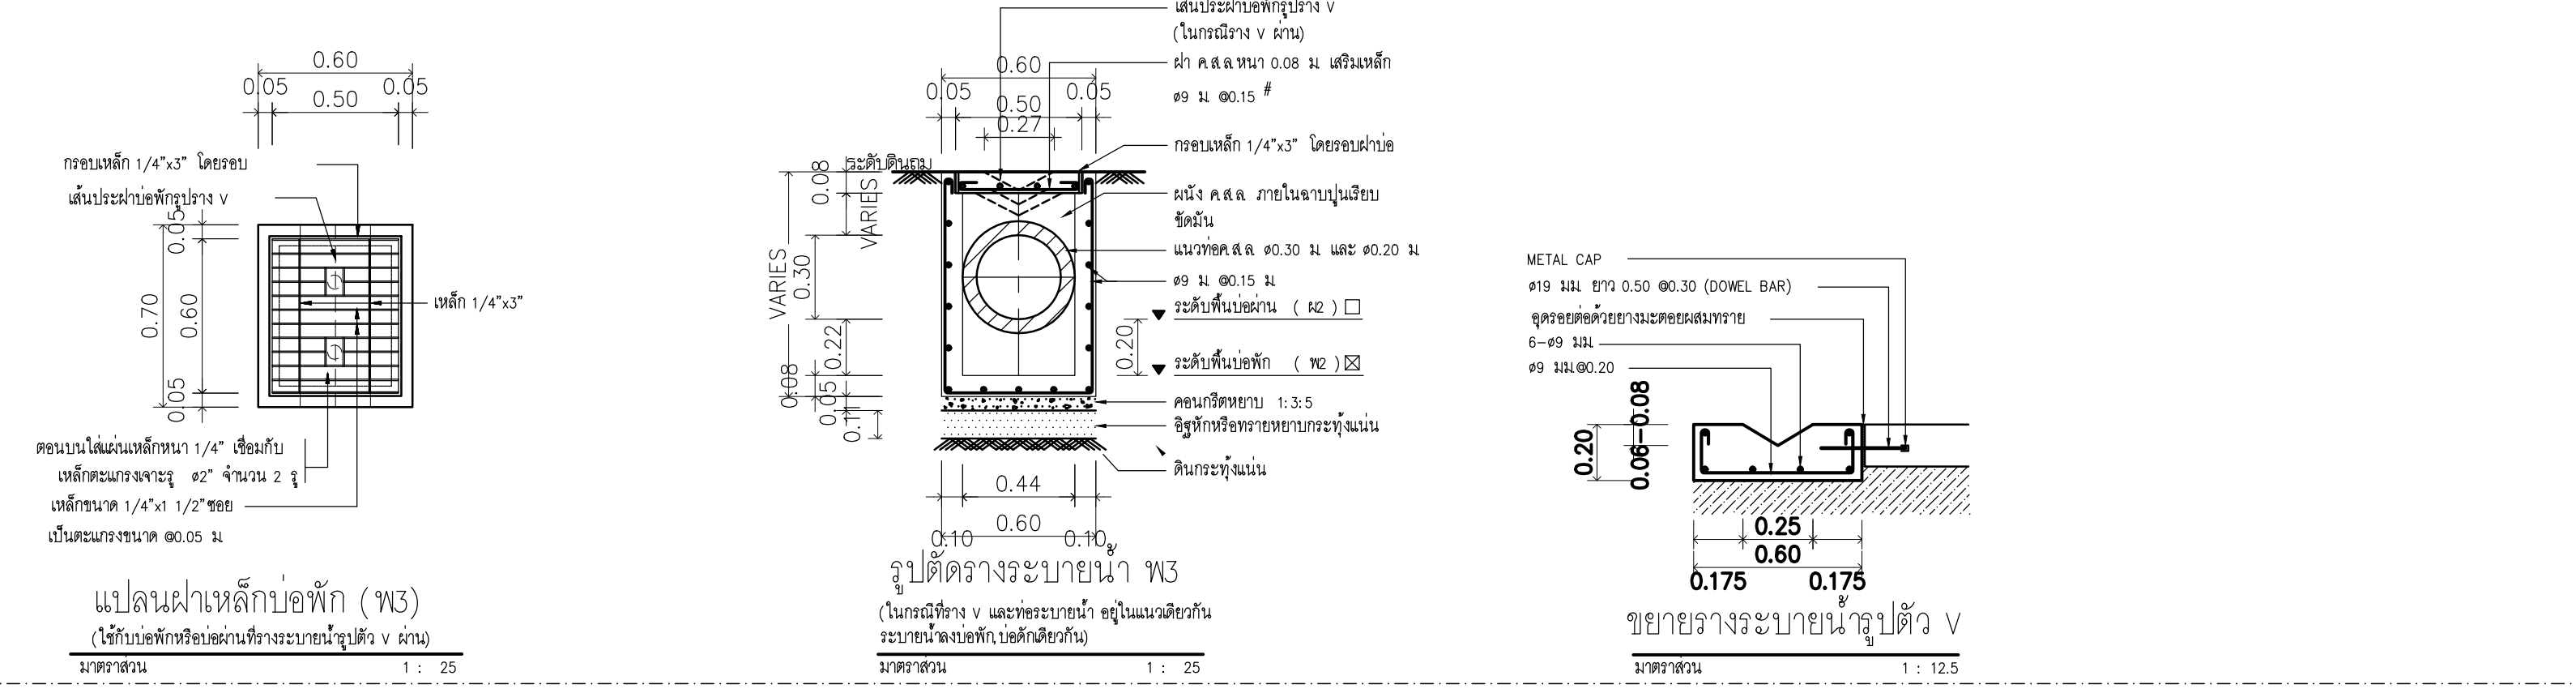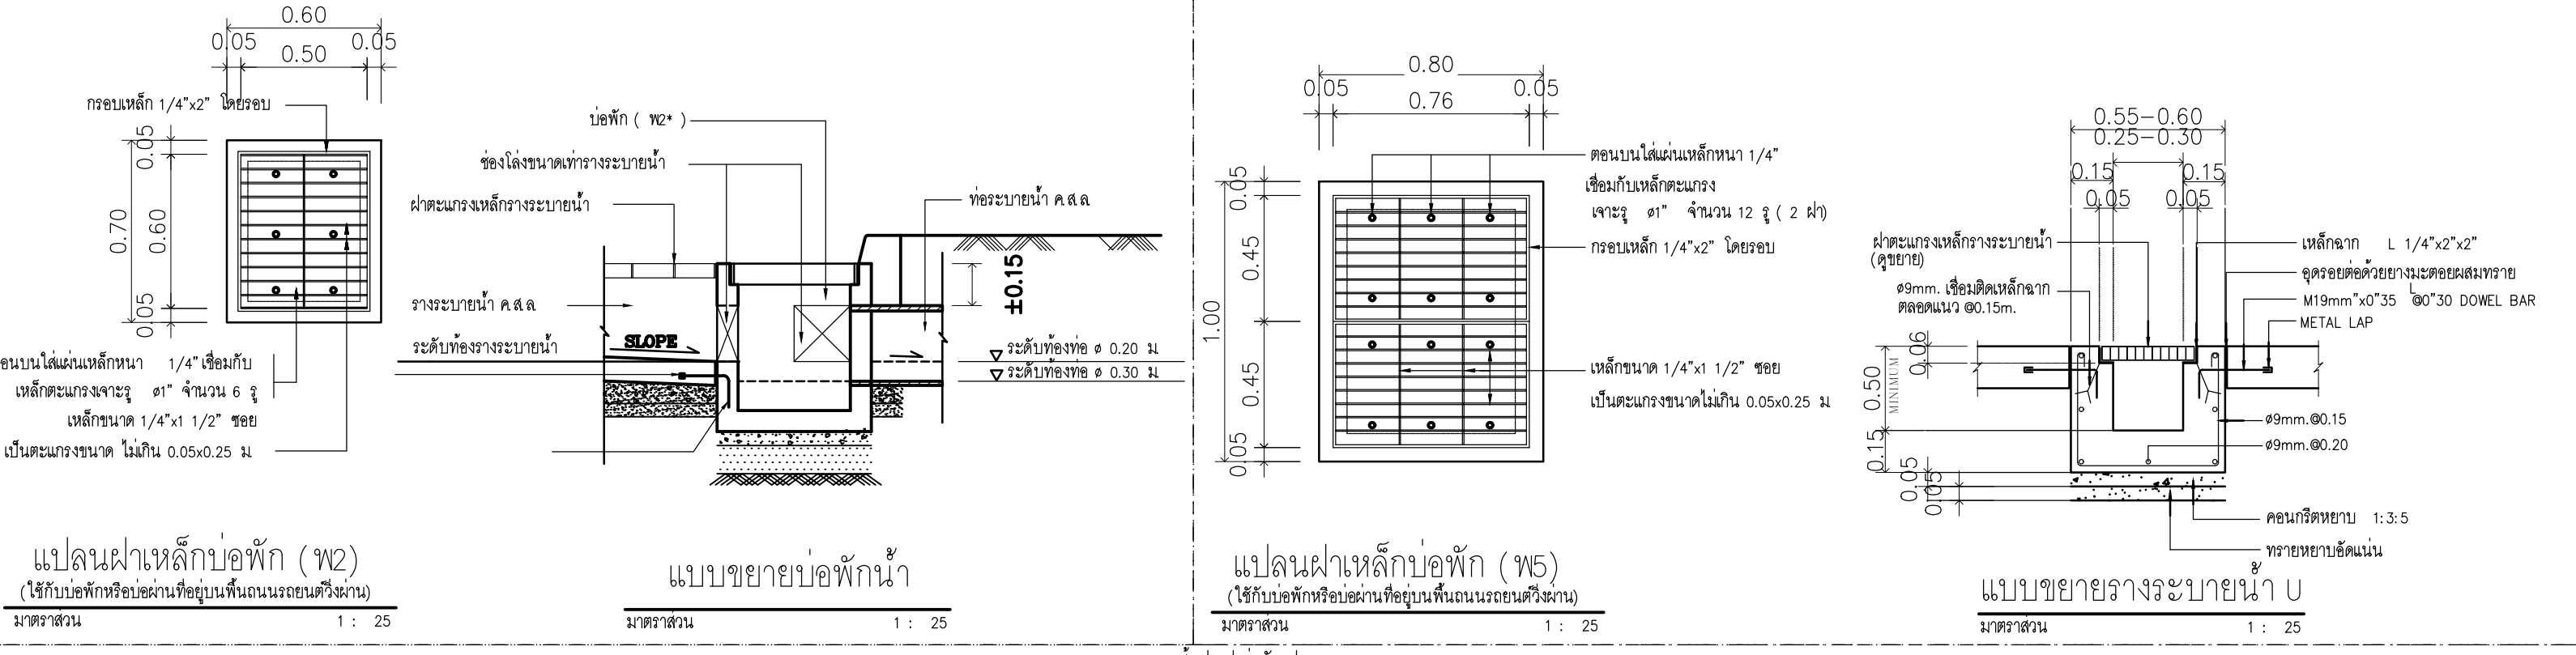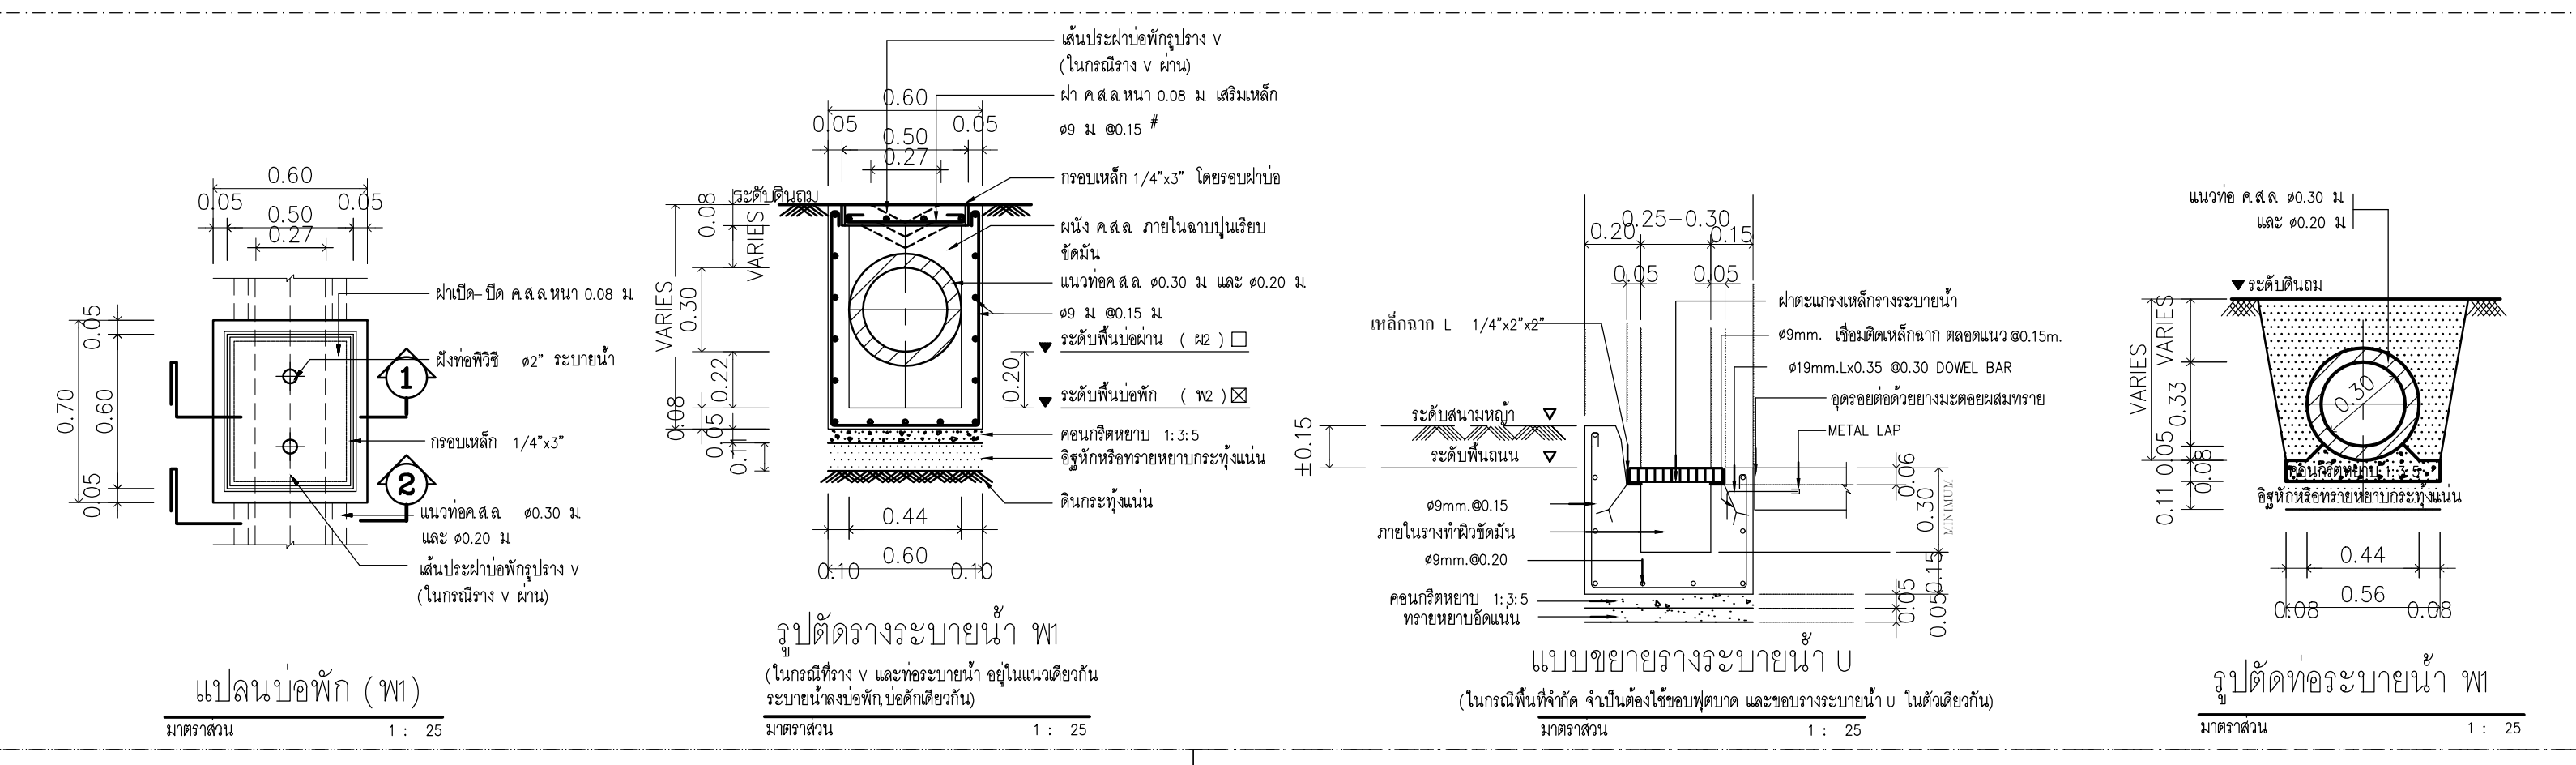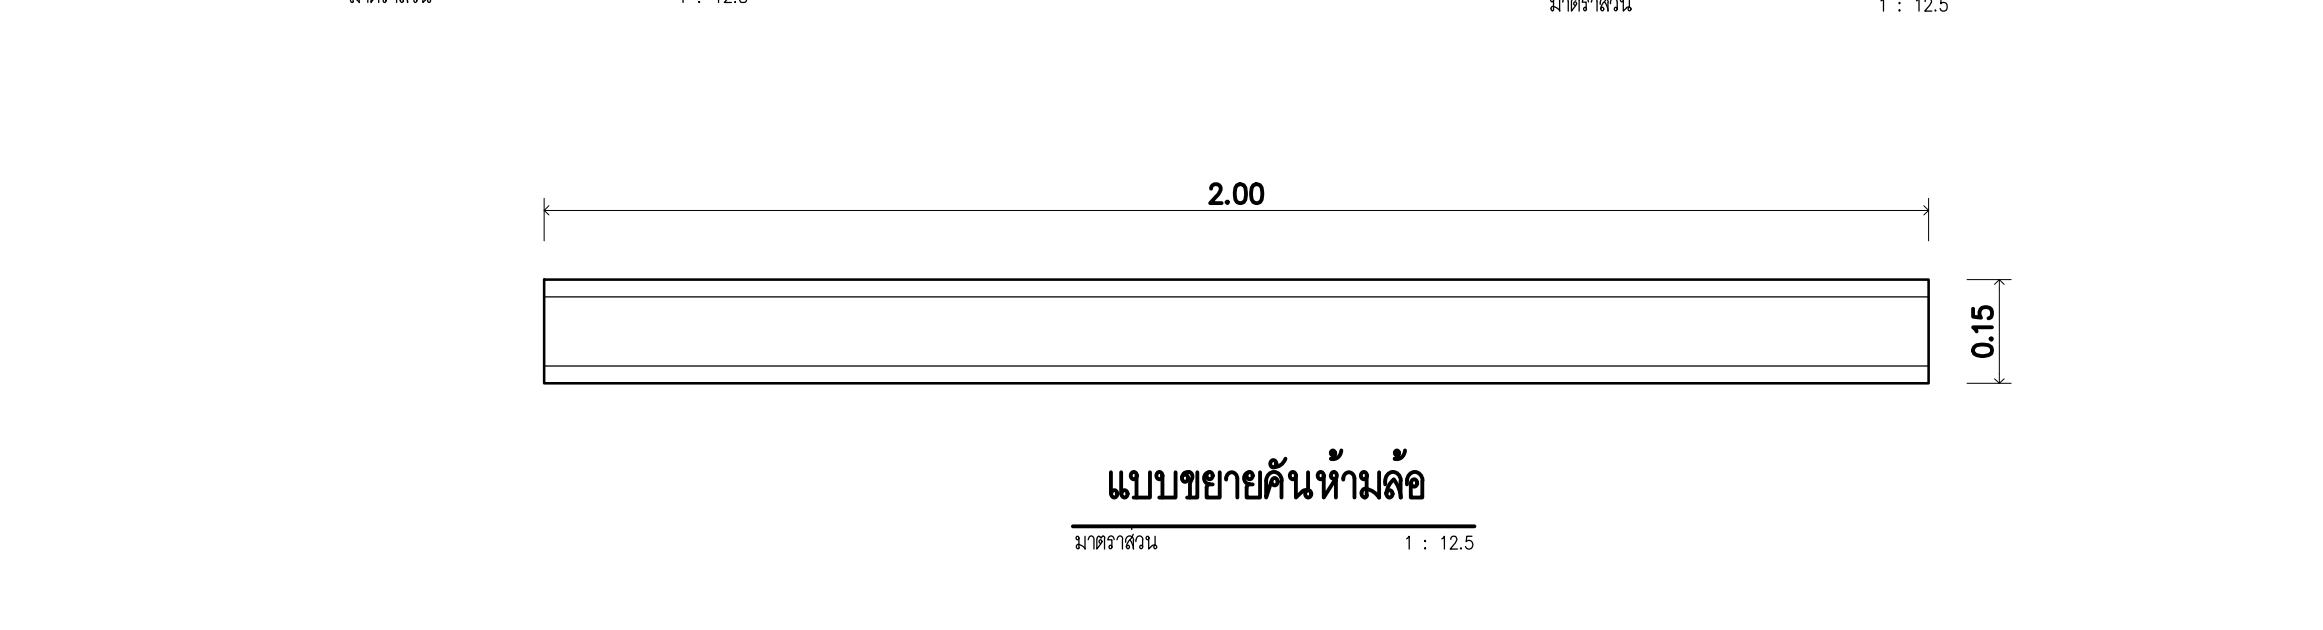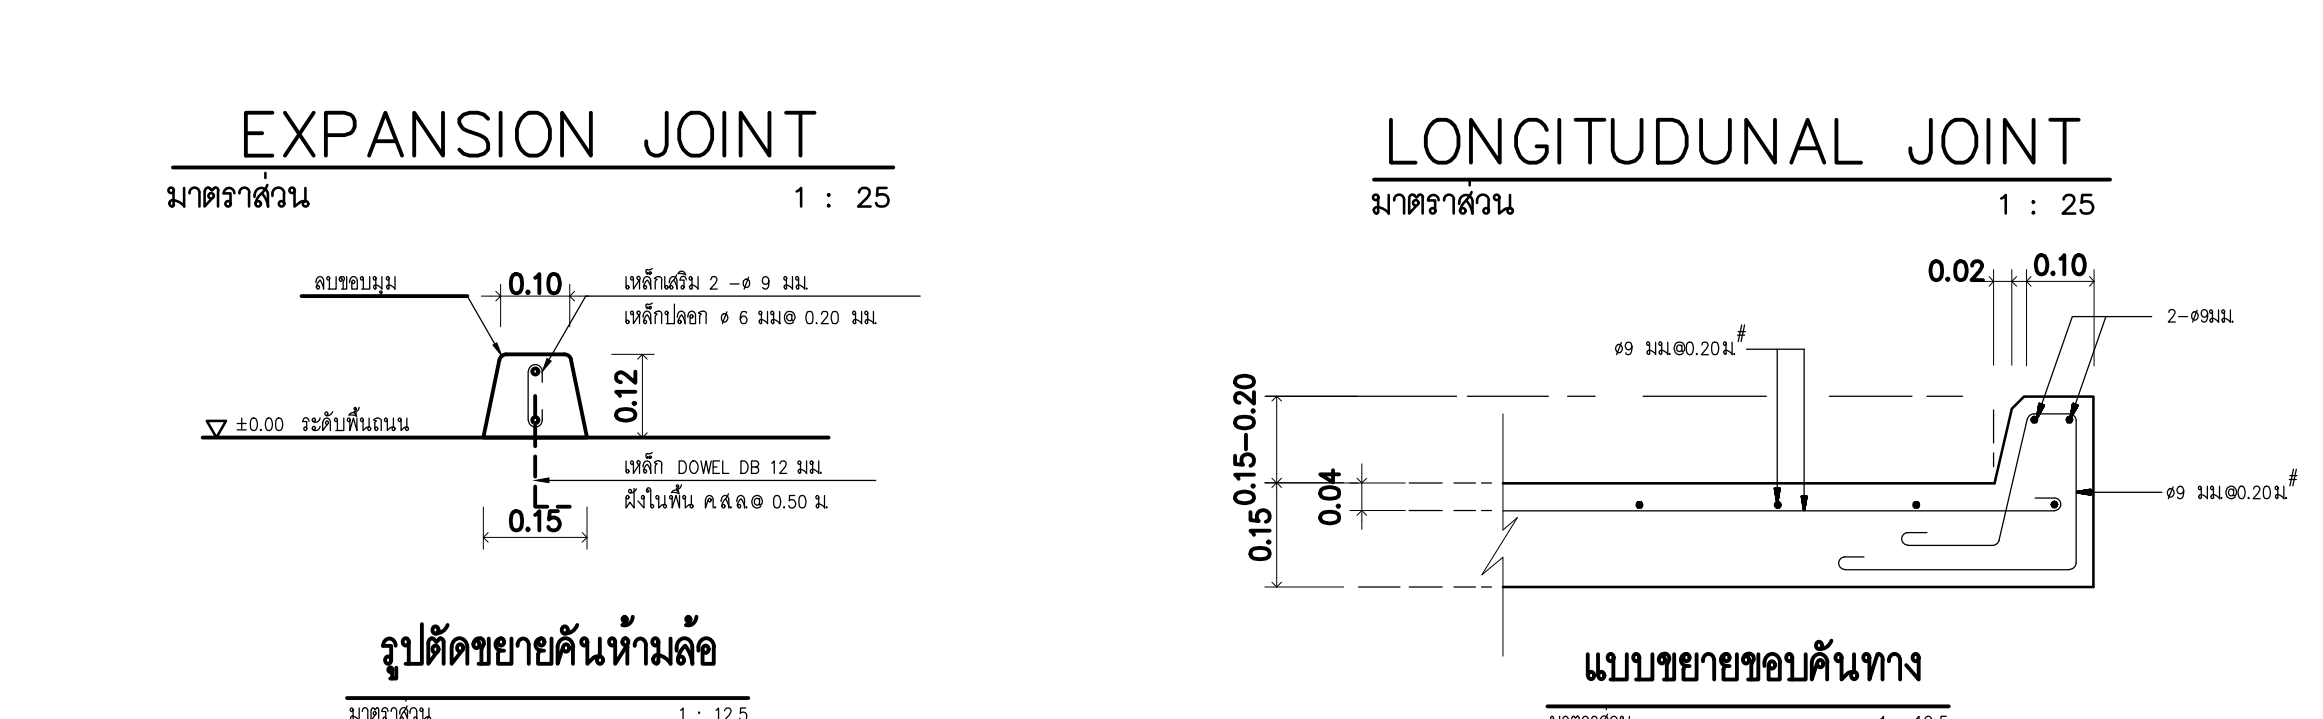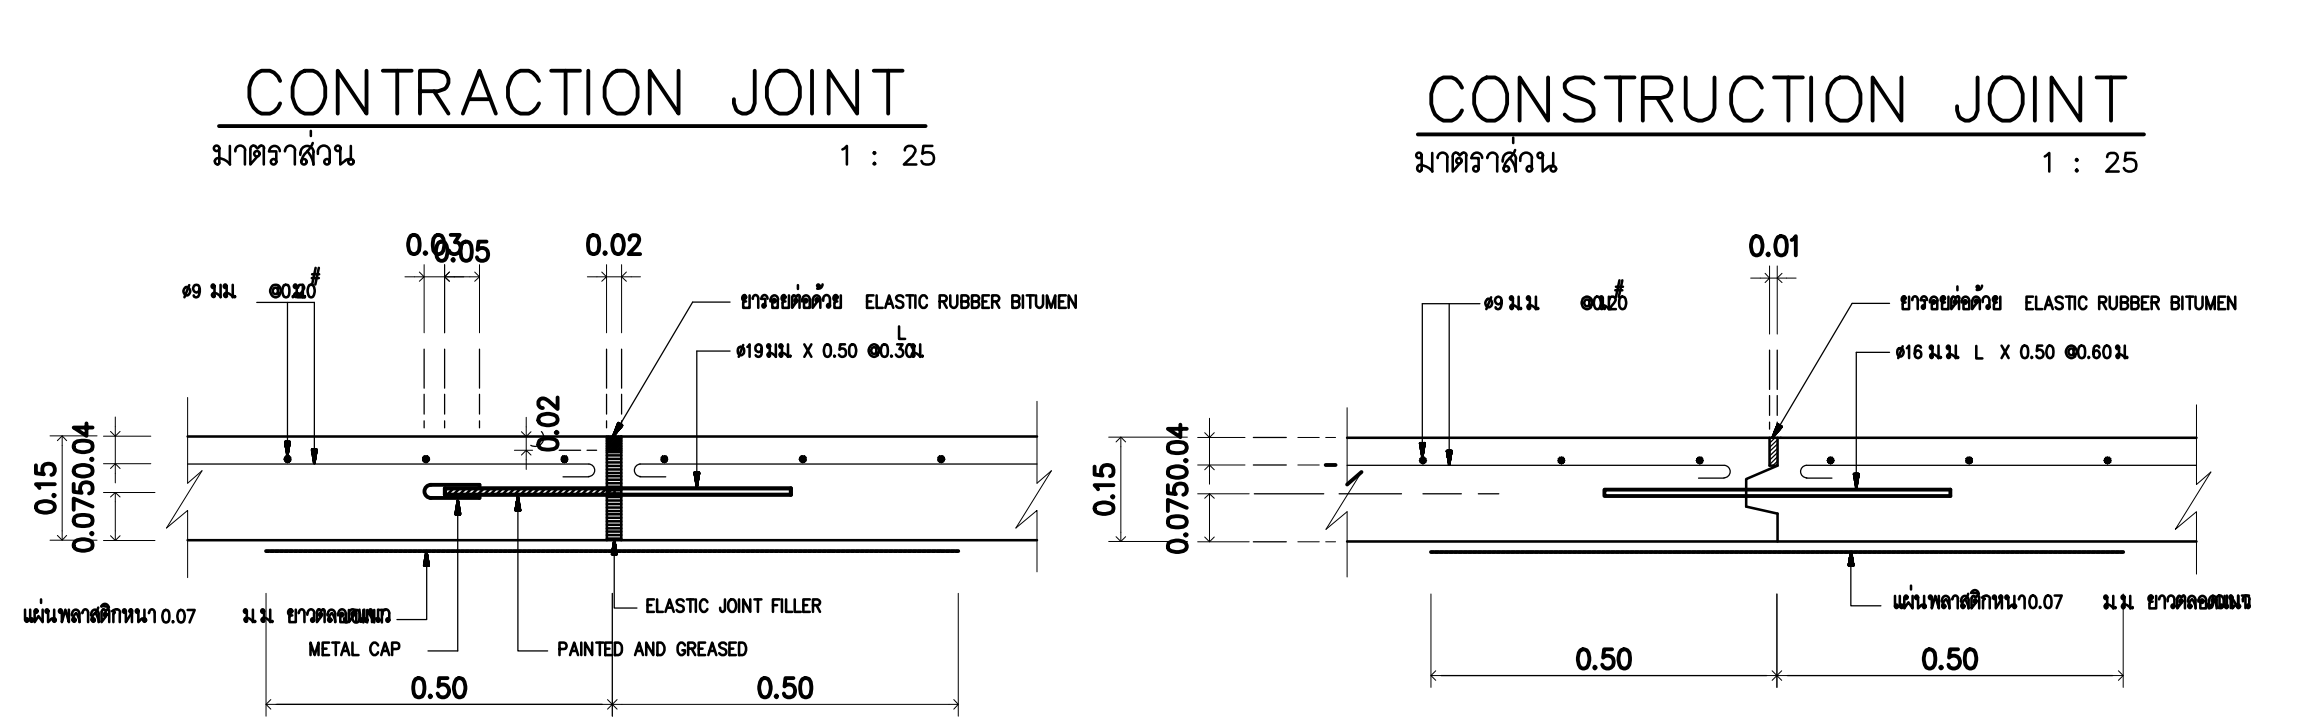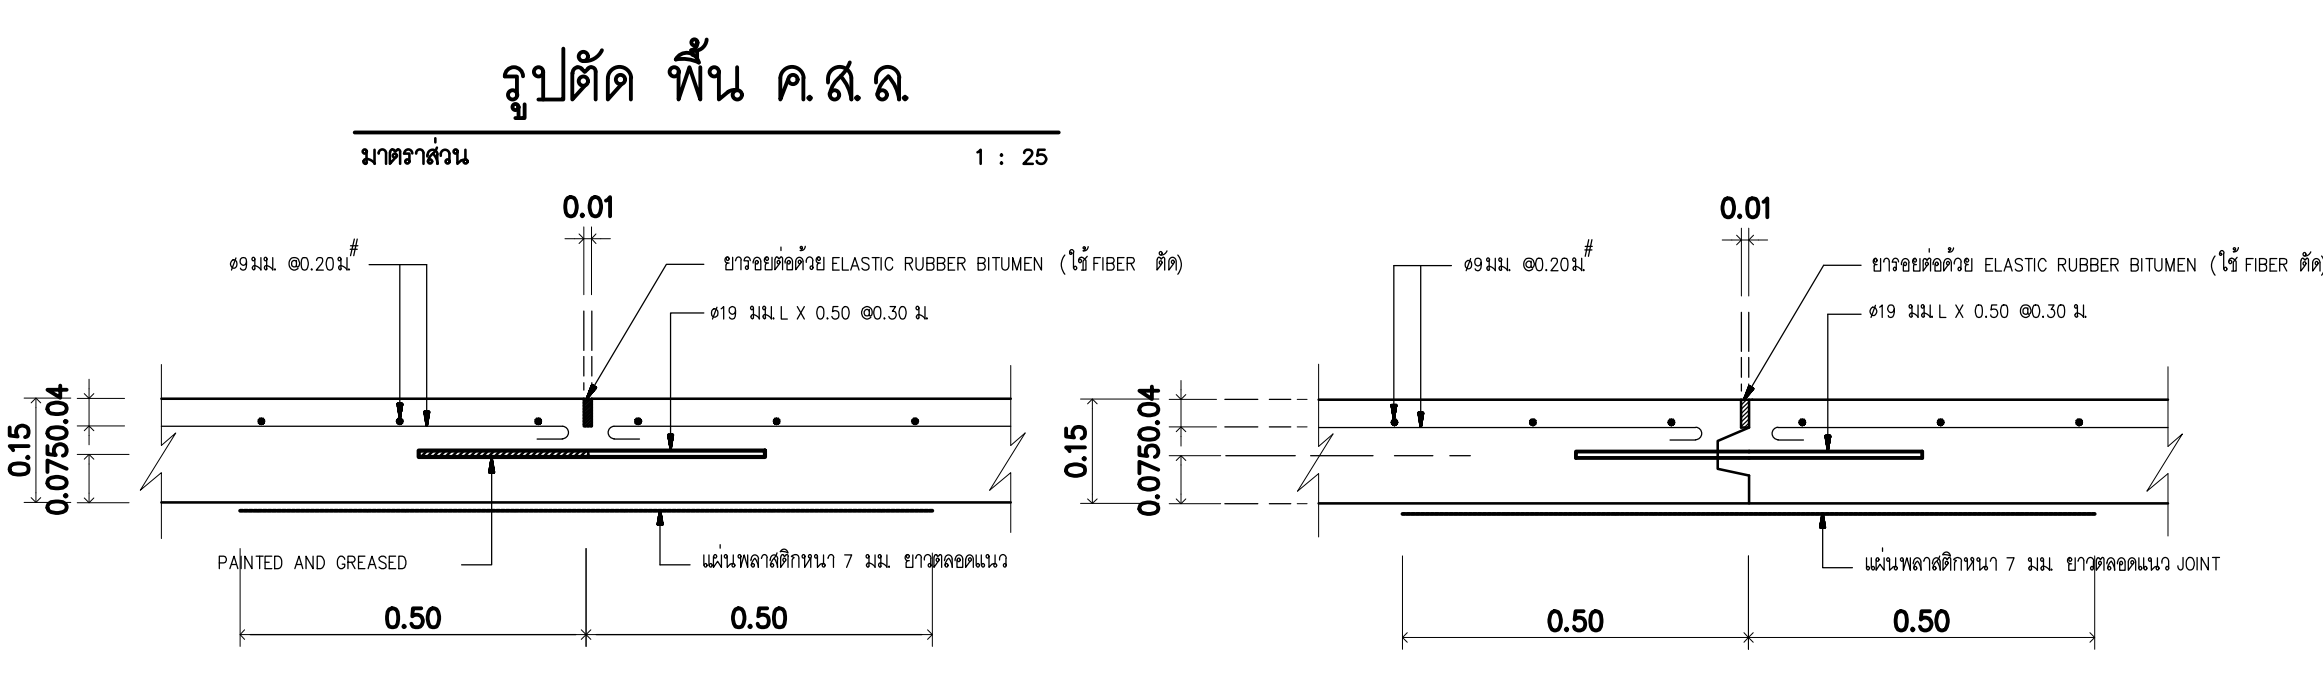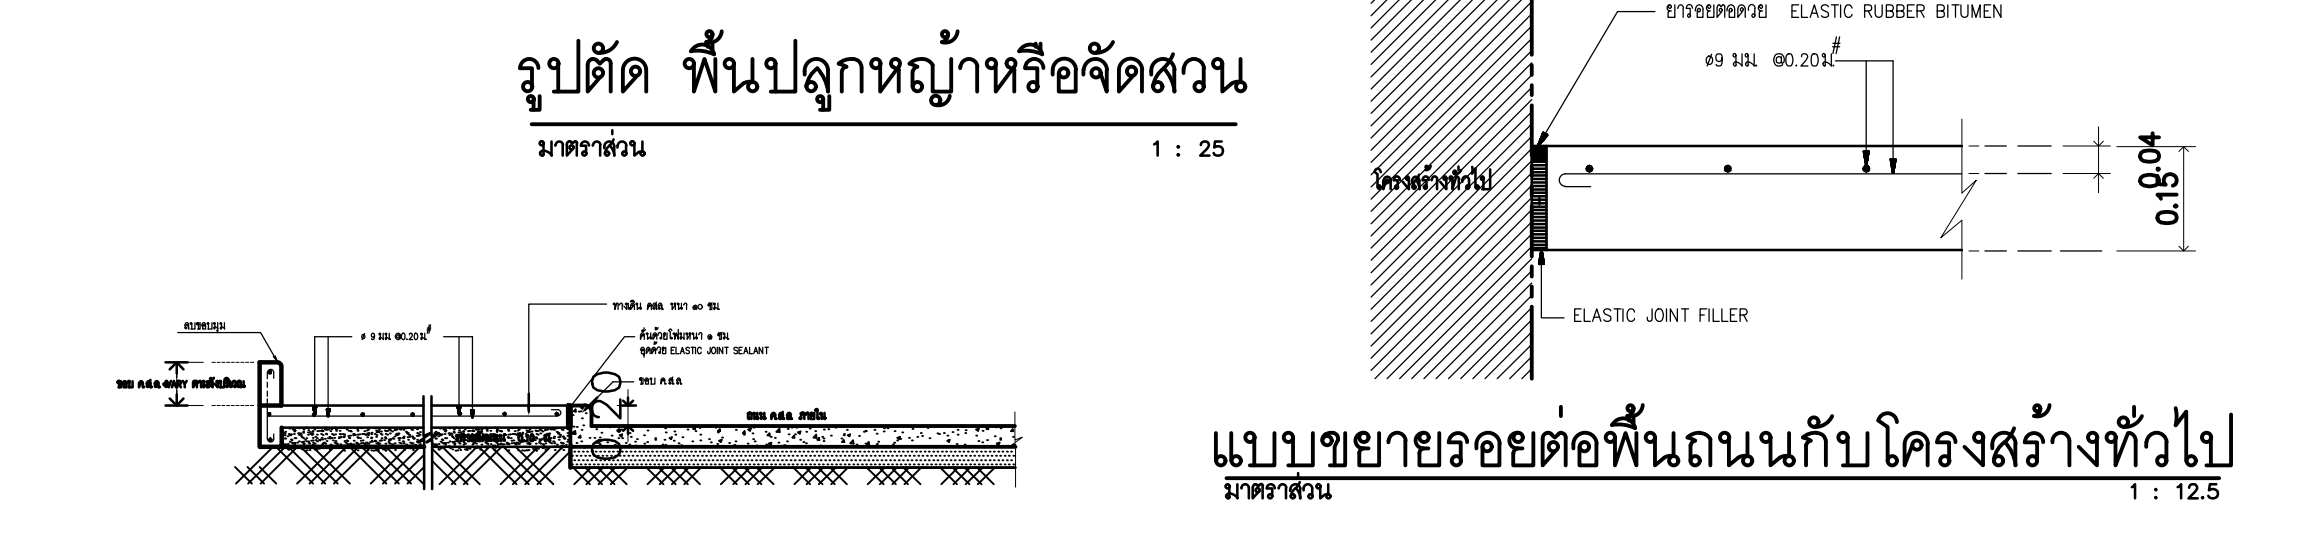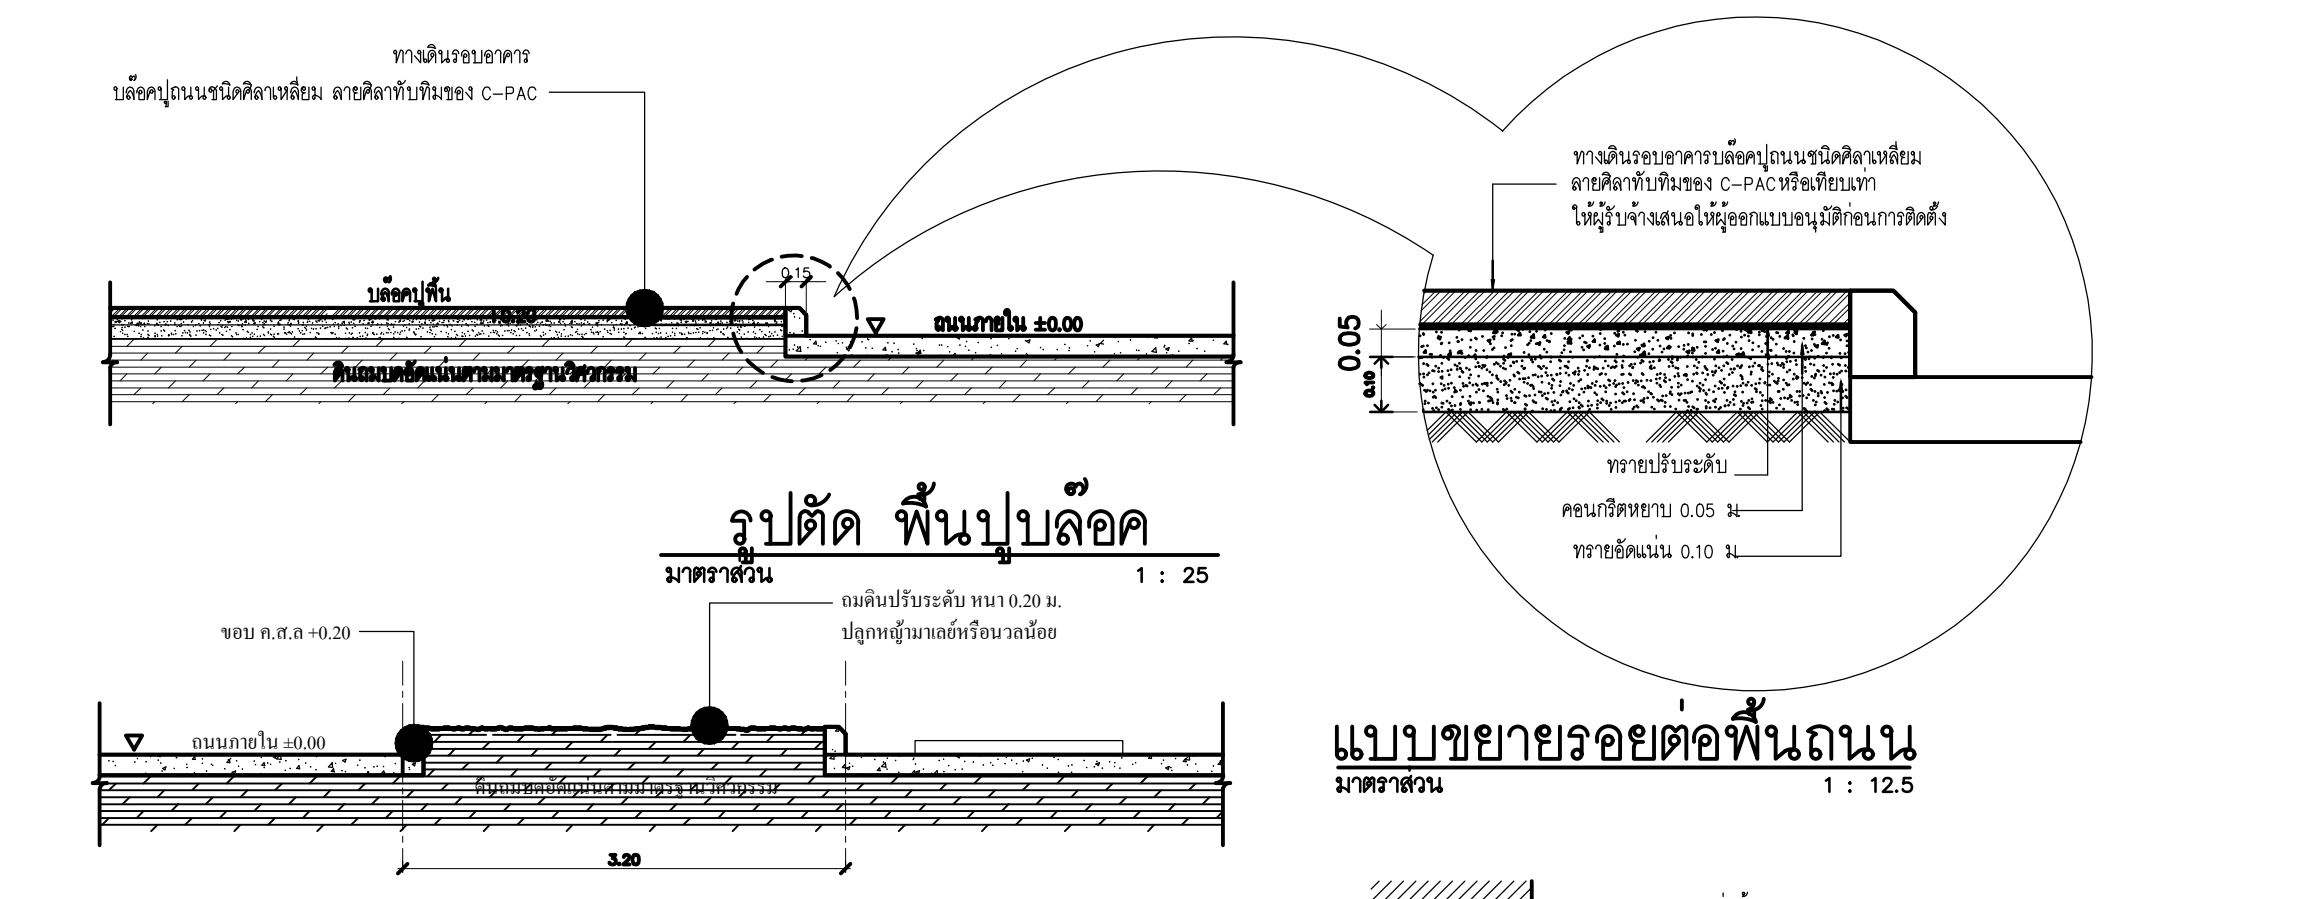

มหาวิทยาลัยพะเยา
19 หมู่ 2 ต.แม่กา อ.เมืองพะเยา จ.พะเยา 56000
โทร : 054-466666 Fax : 054-466690

โครงการ :
ศูนย์พัฒนาผู้ประกอบการวิสาหกิจและถ่ายทอดเทคโนโลยี
อุทยานวิทยาศาสตร์

เจ้าของโครงการ :
สำนักงานจัดการทรัพยากรอุดมศึกษาวิทยาศาสตร์
วิจัยและนวัตกรรม

สถานที่ก่อสร้าง :
มหาวิทยาลัยพะเยา

อนุมัติ :
(รองศาสตราจารย์ ดร. สุภกร พงสียงโพธิ์)
อธิการบดีมหาวิทยาลัยพะเยา

ออกแบบโดย :
JP ARCH STUDIO LIMITED PARTNERSHIP
153 ถ. บ้านดงพะเยา ต. บ้านดง อ. เมือง จ. พะเยา 56000
โทร 0920-5421-9189 090-090-1479 090-090-1479
E-MAIL : JPAARCHSTUDIO@GMAIL.COM

สถาปนิก :
นาย จิตกรณัฐ พูลเกิด ว.สด.598
นาย สมภพ มาจิฉวาลา ส.สด.2248
นาย โกวิทย์ ดันตโชติ ก.สด. 19349

วิศวกรโยธา :
นาย ศราวุธ รันตสิริวิเชียร ว.สย. 11360
นาย ปฏิพนธ์ บิลลาเป้ง กย. 63361
นาย โพธิ์พงษ์ โพธิ์พุ่ม วย. 2365

วิศวกรไฟฟ้า :
นาย กฤษณะ อินติ วฟก. 948
นาย อานนท์ แก้วสิดา วฟก. 53497
นาย อรรถพล ปินไชย สฟก. 6035

วิศวกรเครื่องกล :
นาย สิทธิศักดิ์ หานิตพจนาน สก. 3049
นาย ณัฐพล ไชยแก้ว ภก. 35147



วิศวกรสุขาภิบาล :
นาย บวร ยาคุ่มภัย สส. 21
นางสาว เอมวิภา วรพล ภส. 3825
นาย นิตพล วงศ์พันธ์ นิตพล วงศ์พันธ์ ภก. 41741
นาย ธนิต คาง ภส. 3974


รายงานการแก้ไข :
1. แก้ไขแบบแปลน 10 พ.ย. 64
แก้ไขตามรายการ 11 พ.ค. 65

วันที่ :
19 พ.ย. 64
แก้ไขตามรายการ 11 พ.ค. 65


แผ่นที่ :
A-07

รวม :
289

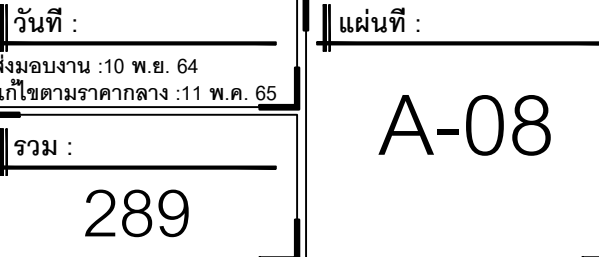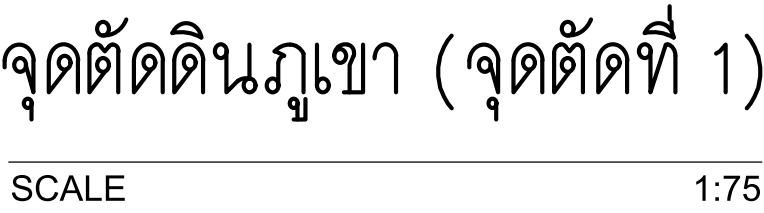

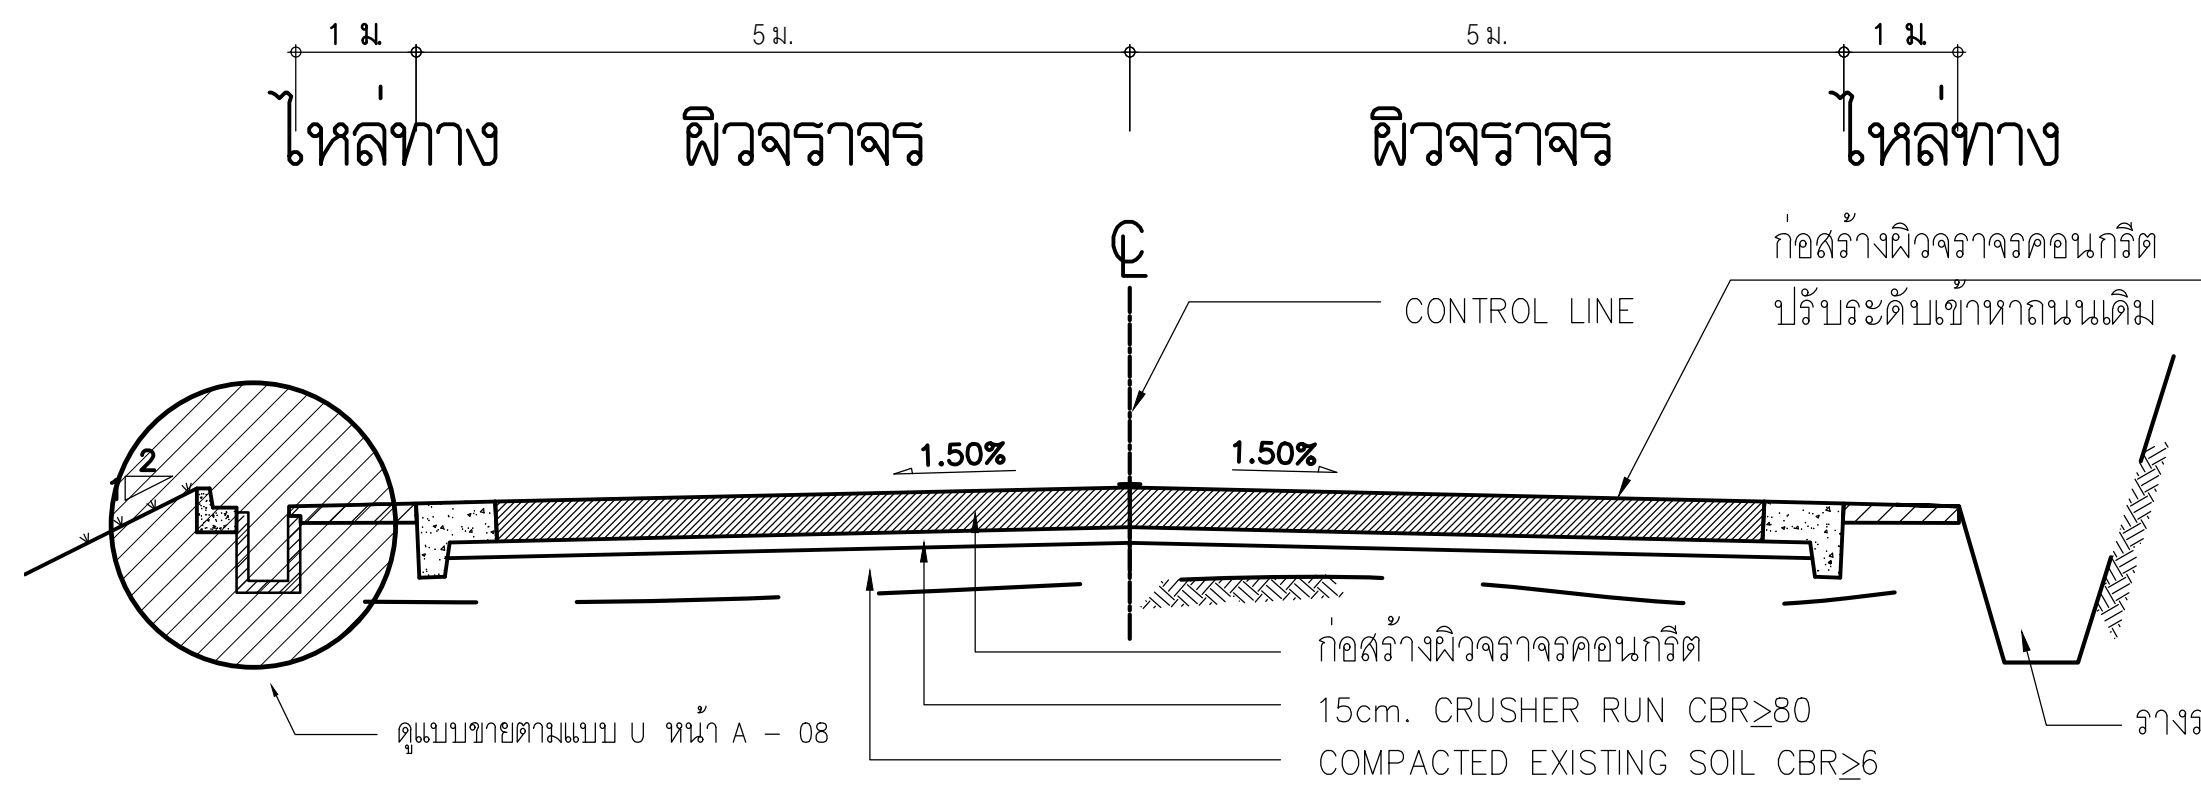

ROAD TYP. SECTION DETAIL

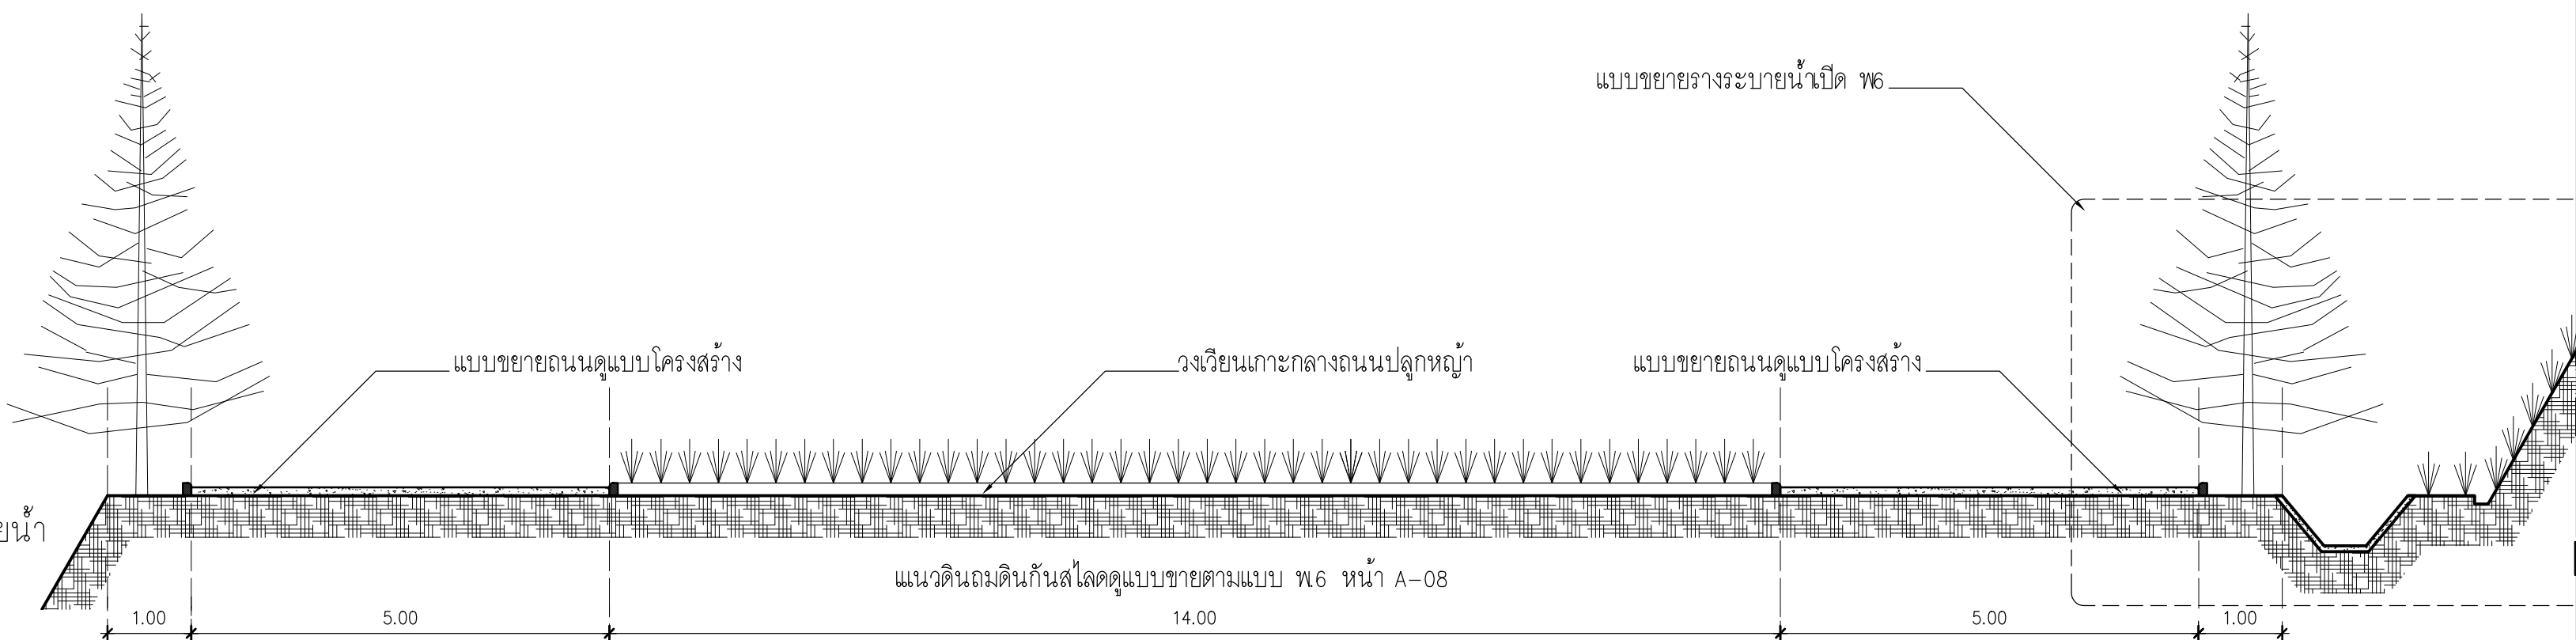

รูปตัดถนน 1


ถนนทางเข้าโครงการ
SCALE 1:100

จุดที่ 1


ให้ผู้รับจ้างจัดดินถมเพื่อเตรียมพื้นที่ทำอาคารและถนนรอบอาคารให้ถูกต้องครบถ้วน
ตามแบบผังบริเวณและให้พื้นบริเวณดินสไลด์ตามแบบขยาย พ6 หน้า A-08
หมายเหตุ : ผู้รับจ้างต้องเคลื่อนย้ายต้นไม้ ประมาณ 80-100 ต้นไปยังตำแหน่งที่แสดงในแบบ

รูปตัดถนน 2

วงเวียนทางเข้าโครงการ
SCALE 1:75

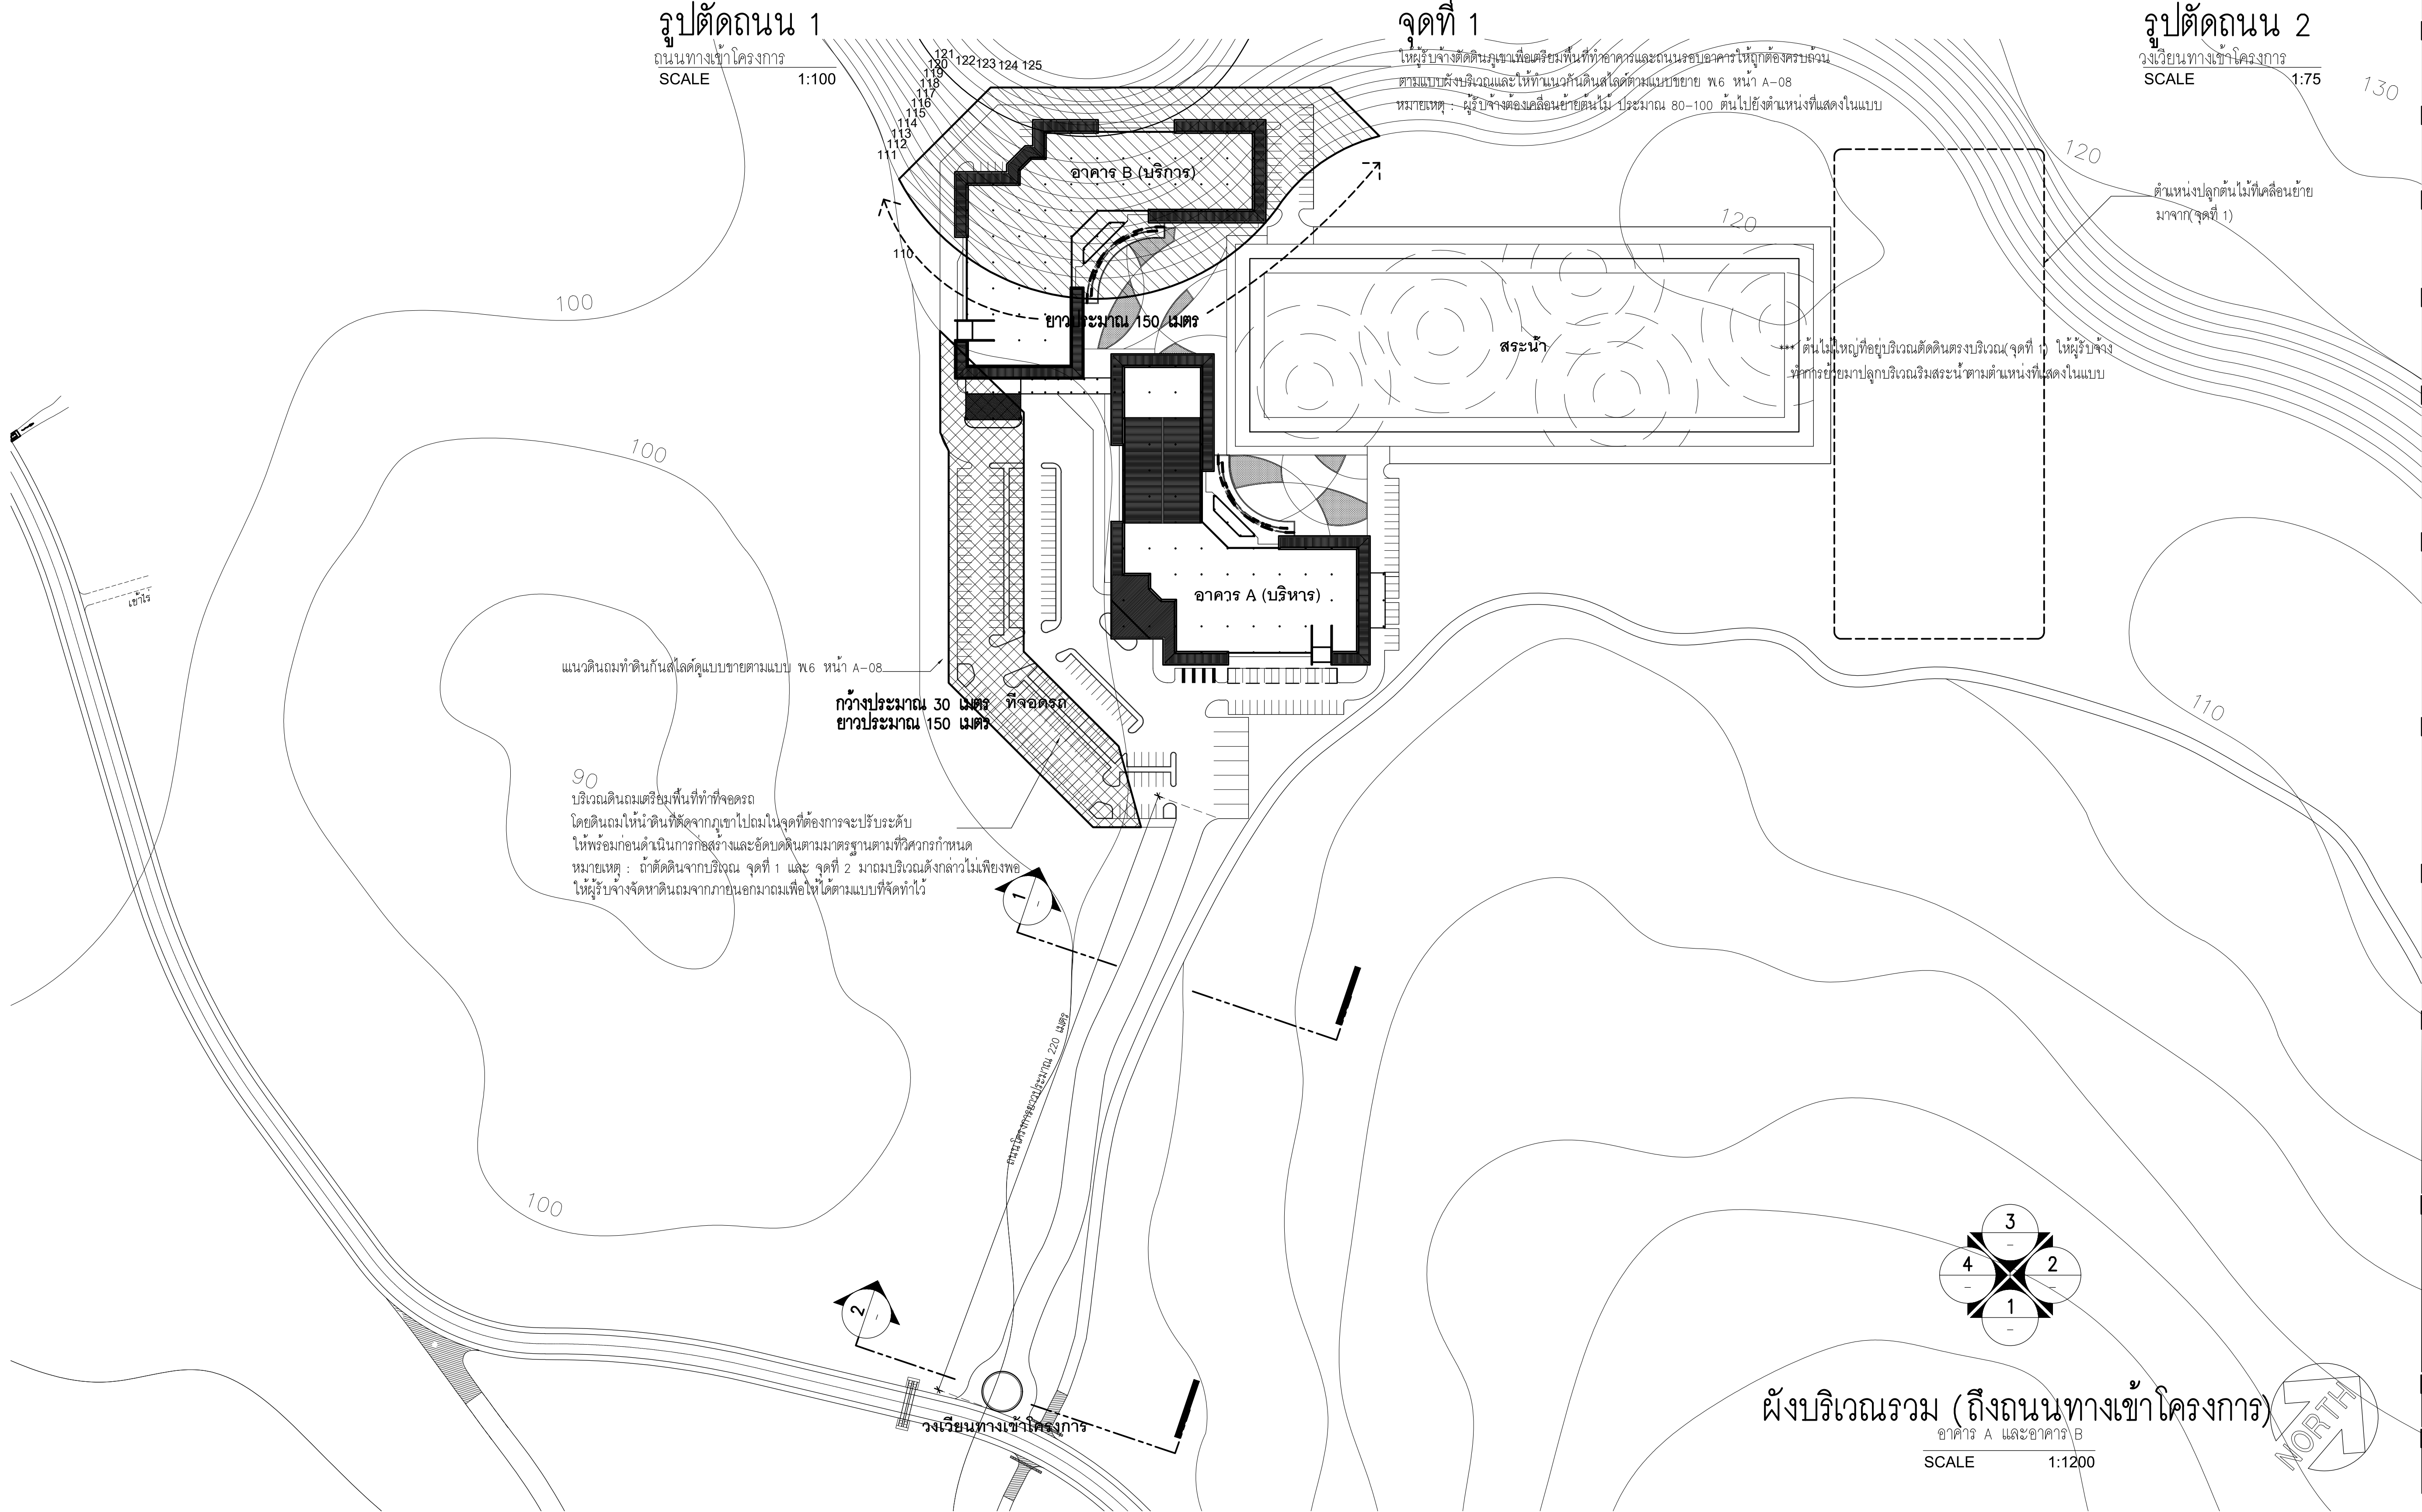

บริเวณดินถมเตรียมพื้นที่ทำที่จอดรถ
โดยดินถมให้นำดินที่ตัดจากเขาไปถมในจุดที่ต้องการจะปรับระดับ
ให้พร้อมก่อนดำเนินการก่อสร้างและจัดดินตามมาตรฐานตามที่วิศวกรกำหนด
หมายเหตุ : ถ้าตัดดินจากบริเวณ จุดที่ 1 และ จุดที่ 2 มาถมบริเวณดังกล่าวไม่เพียงพอ
ให้ผู้รับจ้างจัดหาดินจากภายนอกมาถมเพื่อให้ได้ตามแบบที่จัดทำไว้

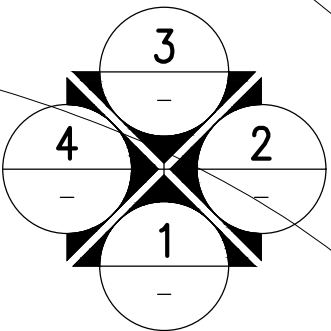

ผังบริเวณรวม (ถึงถนนทางเข้าโครงการ)

อาคาร A และอาคาร B
SCALE 1:1200



มหาวิทยาลัยพะเยา
19 หมู่ 2 ต.แม่กา อ.เมืองพะเยา จ.พะเยา 56000
โทร : 054-466666 Fax : 054-466690

โครงการ :

ศูนย์พัฒนาผู้ประกอบการนวัตกรรมและถ่ายทอดเทคโนโลยี
อุทยานวิทยาศาสตร์

เจ้าของโครงการ :

สำนักงานปลัดกระทรวงการอุดมศึกษา วิทยาศาสตร์
วิจัยและนวัตกรรม

สถานที่ก่อสร้าง :

มหาวิทยาลัยพะเยา

อนุมัติ :

(รองศาสตราจารย์ ดร. สุภกร พงสวงไพรี)
อธิการบดีมหาวิทยาลัยพะเยา

ออกแบบโดย :



สถาปนิก :

นาย จิตอาณันท์ พูลเกิด ว-สถ. 598
ภ-สม. 15

นาย สมภาพ มาจีสวัสดิ์ ว-สถ. 2248
ภ-สม. 19349

นาย โกรทวิทย์ ดันเตโชติ ว-สถ. 19349
ภ-สม. 19349

วิศวกรโยธา :

นาย ศรราช รัตนศิริชัย ว-สถ. 11360
ภ-สม. 11360

นาย ปวิพน บิลลาเป้ง ว-สถ. 63361
ภ-สม. 63361

นาย โพธิ์พูน โพธิ์พูน ว-สถ. 2365
ภ-สม. 2365

วิศวกรไฟฟ้า :

นาย กฤษณะ อินดี ว-ฟก. 948
ภ-ฟก. 948

นาย อานนท์ แก้วสิด ว-ฟก. 53497
ภ-ฟก. 53497

นาย อรรถพล ปินไชย ว-ฟก. 6035
ภ-ฟก. 6035

วิศวกรเครื่องกล :

นาย สิทธิศักดิ์ หานิตพจนาน ว-สก. 3049
ภ-สก. 3049

นาย ณัฐพล ไชยแก้ว ว-สก. 35147
ภ-สก. 35147

วิศวกรสุขาภิบาล :

นาย บวร ยาคุ่มภัย ว-สส. 21
ภ-สส. 21

นางสาว เอมวิภา วรพล ว-สส. 3825
ภ-สส. 3825

นาย นัตถพล วงศ์พันธ์ ว-สก. 41741
ภ-สก. 41741

นาย ธนิต ตาคง ว-สก. 3974
ภ-สก. 3974

รายงานการแก้ไข :


วันที่ :

ส่งมอบงาน : 10 พ.ย. 64
แก้ไขตามรายการ : 11 พ.ค. 65


รวม :
289

แผ่นที่ :

A-10

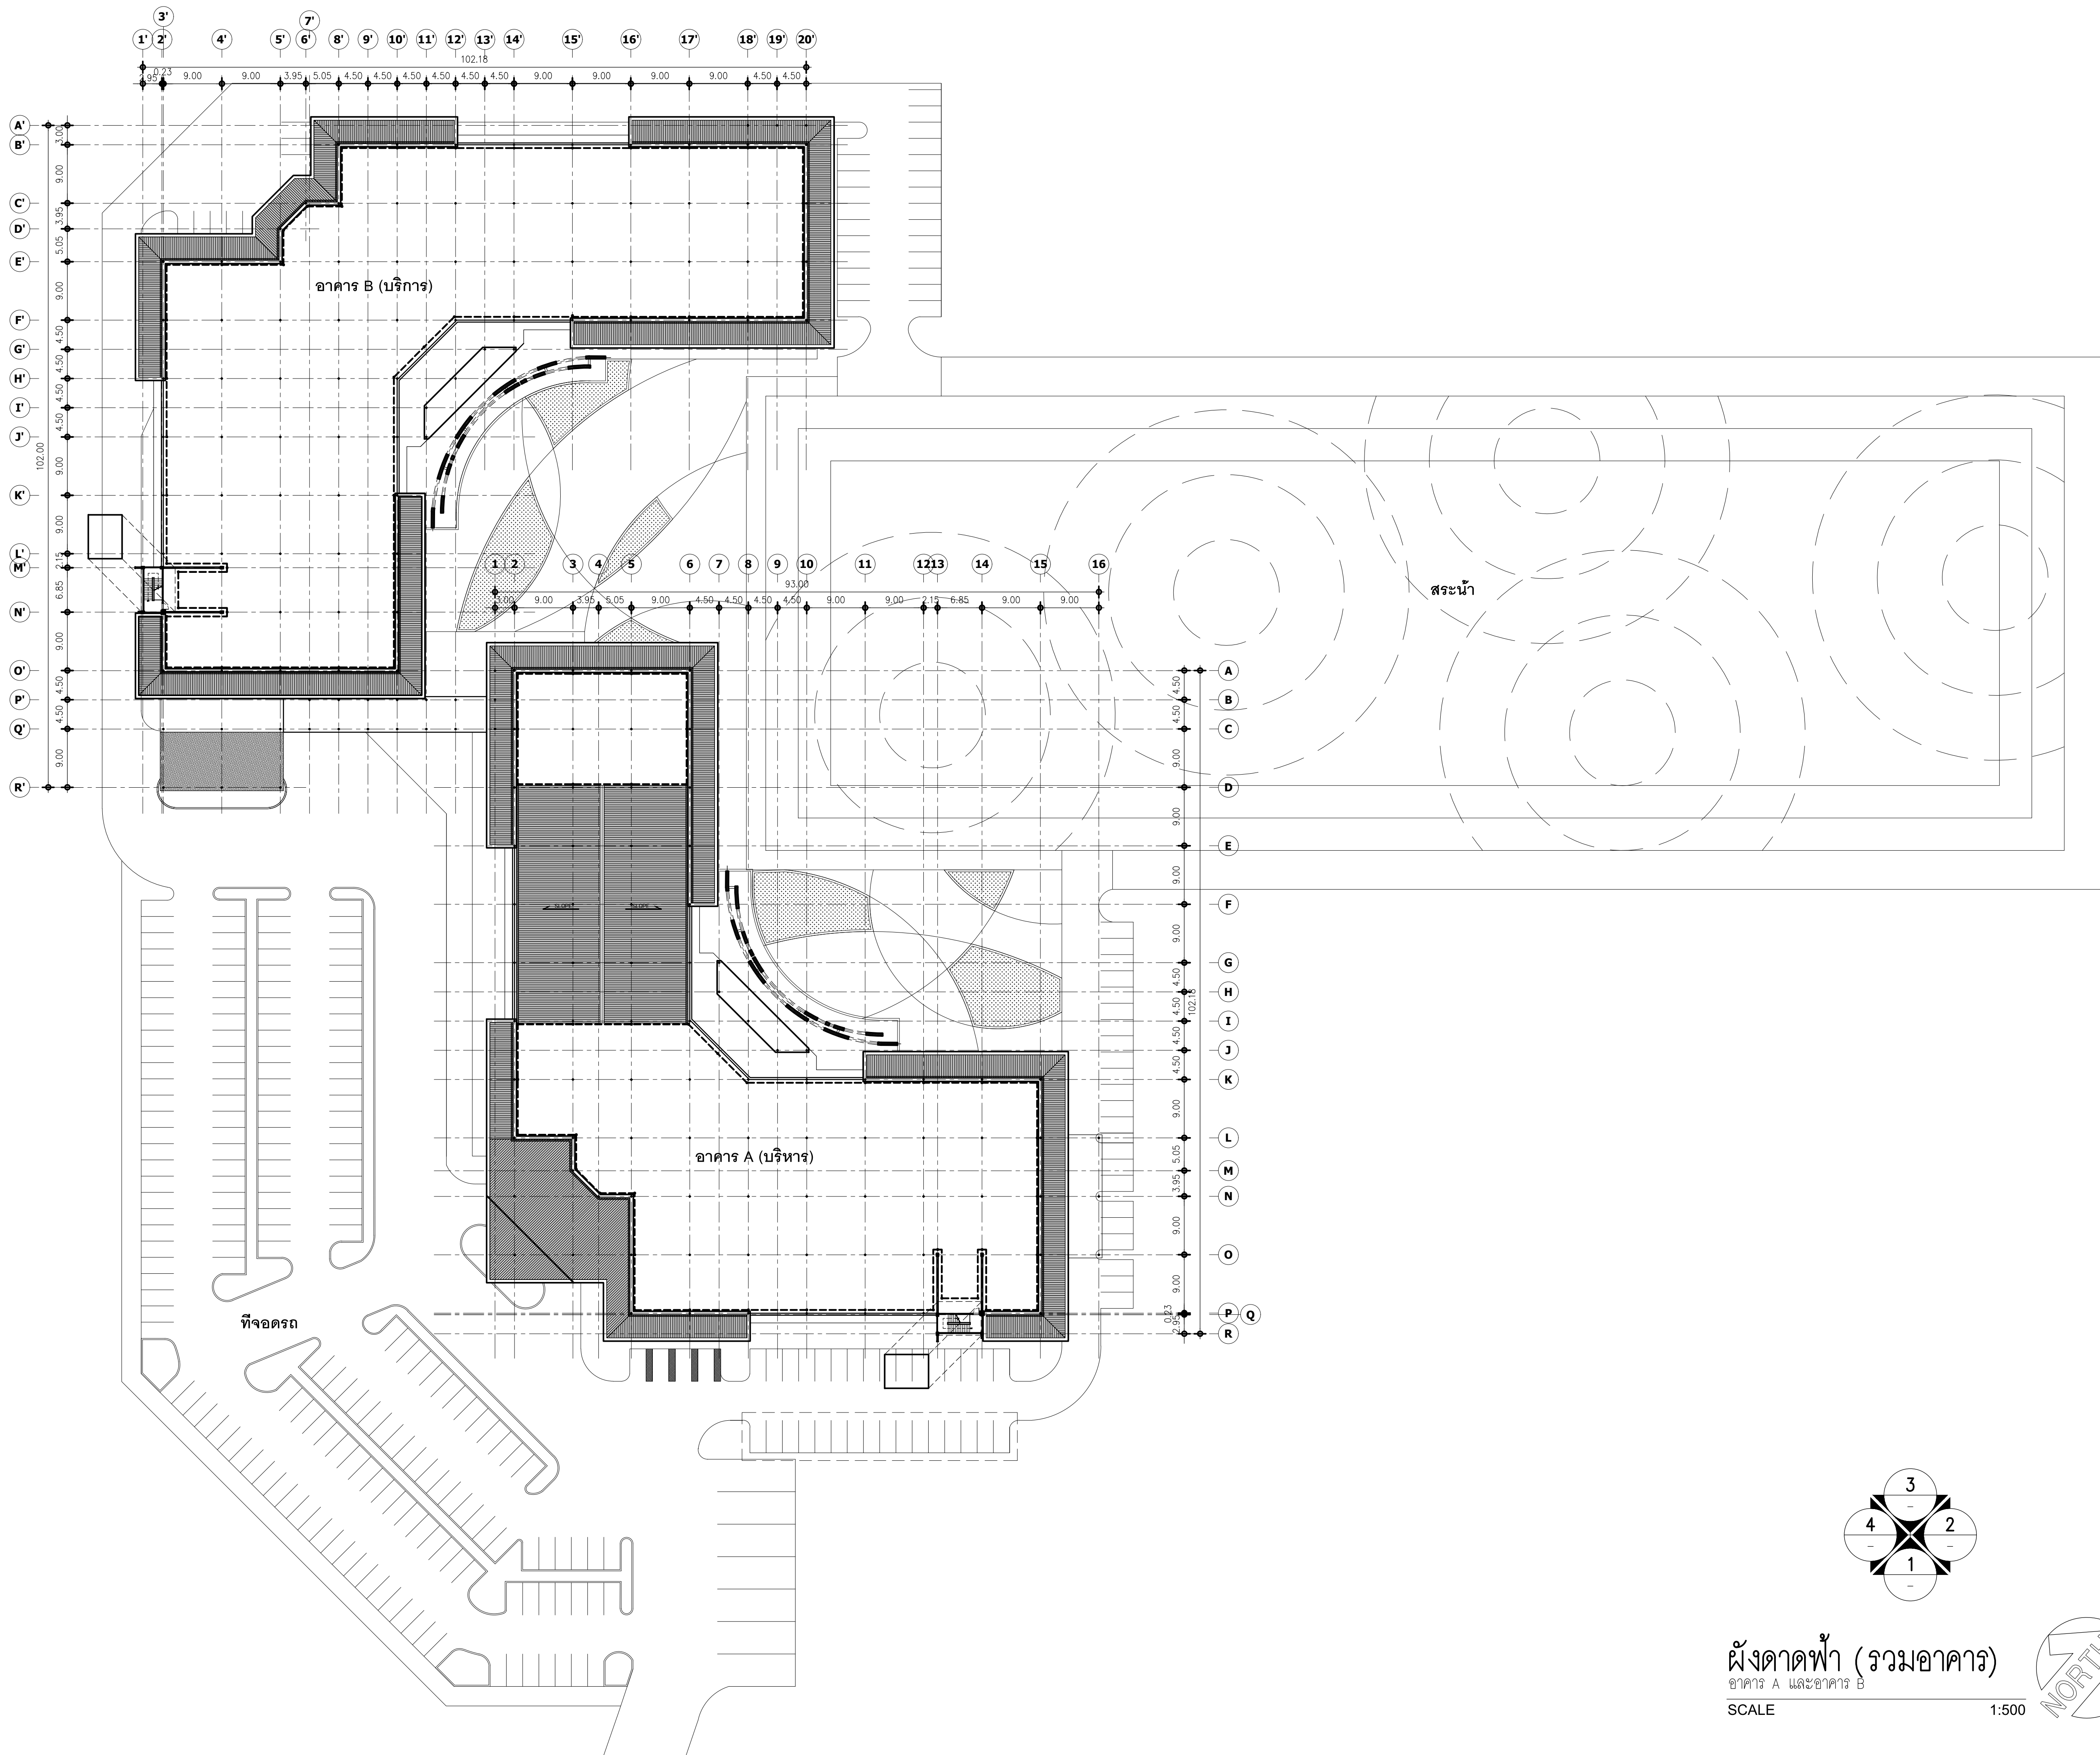

ผังดาดฟ้า (รวมอาคาร)
อาคาร A และอาคาร B
SCALE 1:500

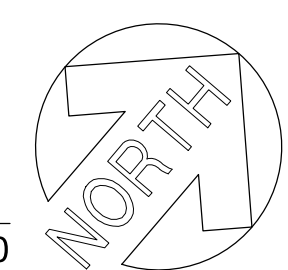

มหาวิทยาลัยพะเยา
19 หมู่ 2 ต.แม่กา อ.เมืองพะเยา จ.พะเยา 56000
โทร : 054-466666 Fax : 054-466690

โครงการ :
ศูนย์พัฒนาผู้ประกอบการนวัตกรรมและถ่ายทอดเทคโนโลยี
อุทยานวิทยาศาสตร์

เจ้าของโครงการ :
สำนักงานปลัดกระทรวงการอุดมศึกษา วิทยาศาสตร์
วิจัยและนวัตกรรม

สถานที่ก่อสร้าง :
มหาวิทยาลัยพะเยา

อนุมัติ :
(รองศาสตราจารย์ ดร. สุภกร พงสวางไพโร)
อธิการบดีมหาวิทยาลัยพะเยา

ออกแบบโดย :
JP ARCH STUDIO LIMITED PARTNERSHIP
183 ถ. บ้านพิงฟ้า ต. ปะเหลียน อ. เมือง จ. ลำปาง 52100
โทร 0822-5421-9189-90, 09-1479-4298 แฟกซ์ 0543-2191
E-MAIL : JPARCHSTUDIO@GMAIL.COM

สถาปนิก :
นาย จิตอาณัฐ พูลเกิด ว-สศ.598
นาย สมภพ มาจิสุวรรณ ภา-สพ. 15
นาย โกวิทชัย ตันตโชติ ภา-สศ.2248
นาย โกวิทชัย ตันตโชติ ภา-สศ. 19349

วิศวกรโยธา :
นาย ศรราช รัตนศิริวิเชียร ว-สศ. 11360
นาย ปฏิพน ปิลาเป้ง ภา. 63361
นาย ไพฑูรย์ โพธิ์พุ่ม ว. 1401 วย. 2365


วิศวกรไฟฟ้า :
นาย กฤษณะ อินดี วฟก. 948
นาย อานนท์ แก้วสิด ภาฟก. 53497
นาย อรรถพล ปินไชย สฟก. 6035

วิศวกรเครื่องกล :
นาย สิทธิศักดิ์ หานิตพจมาน สก. 3049
นาย ณัฐพล ไชยแก้ว ภา. 35147


วิศวกรสุขาภิบาล :
นาย บวร ยาคุ่มภัย สส. 21
นางสาว เอมวิภา วรพล ภาส. 3825
นาย นิตพล วงศ์พันธ์ นิตพล วงศ์พันธ์ ภา. 41741
นาย ธนิต ตาคง ภาส. 3974

รายการการแก้ไข :
1.
2.
3.
4.

วันที่ :
ส่งมอบงาน : 10 พ.ย. 64
แก้ไขตามรายการ : 11 พ.ค. 65
รวม :
289
แผ่นที่ :
A-11

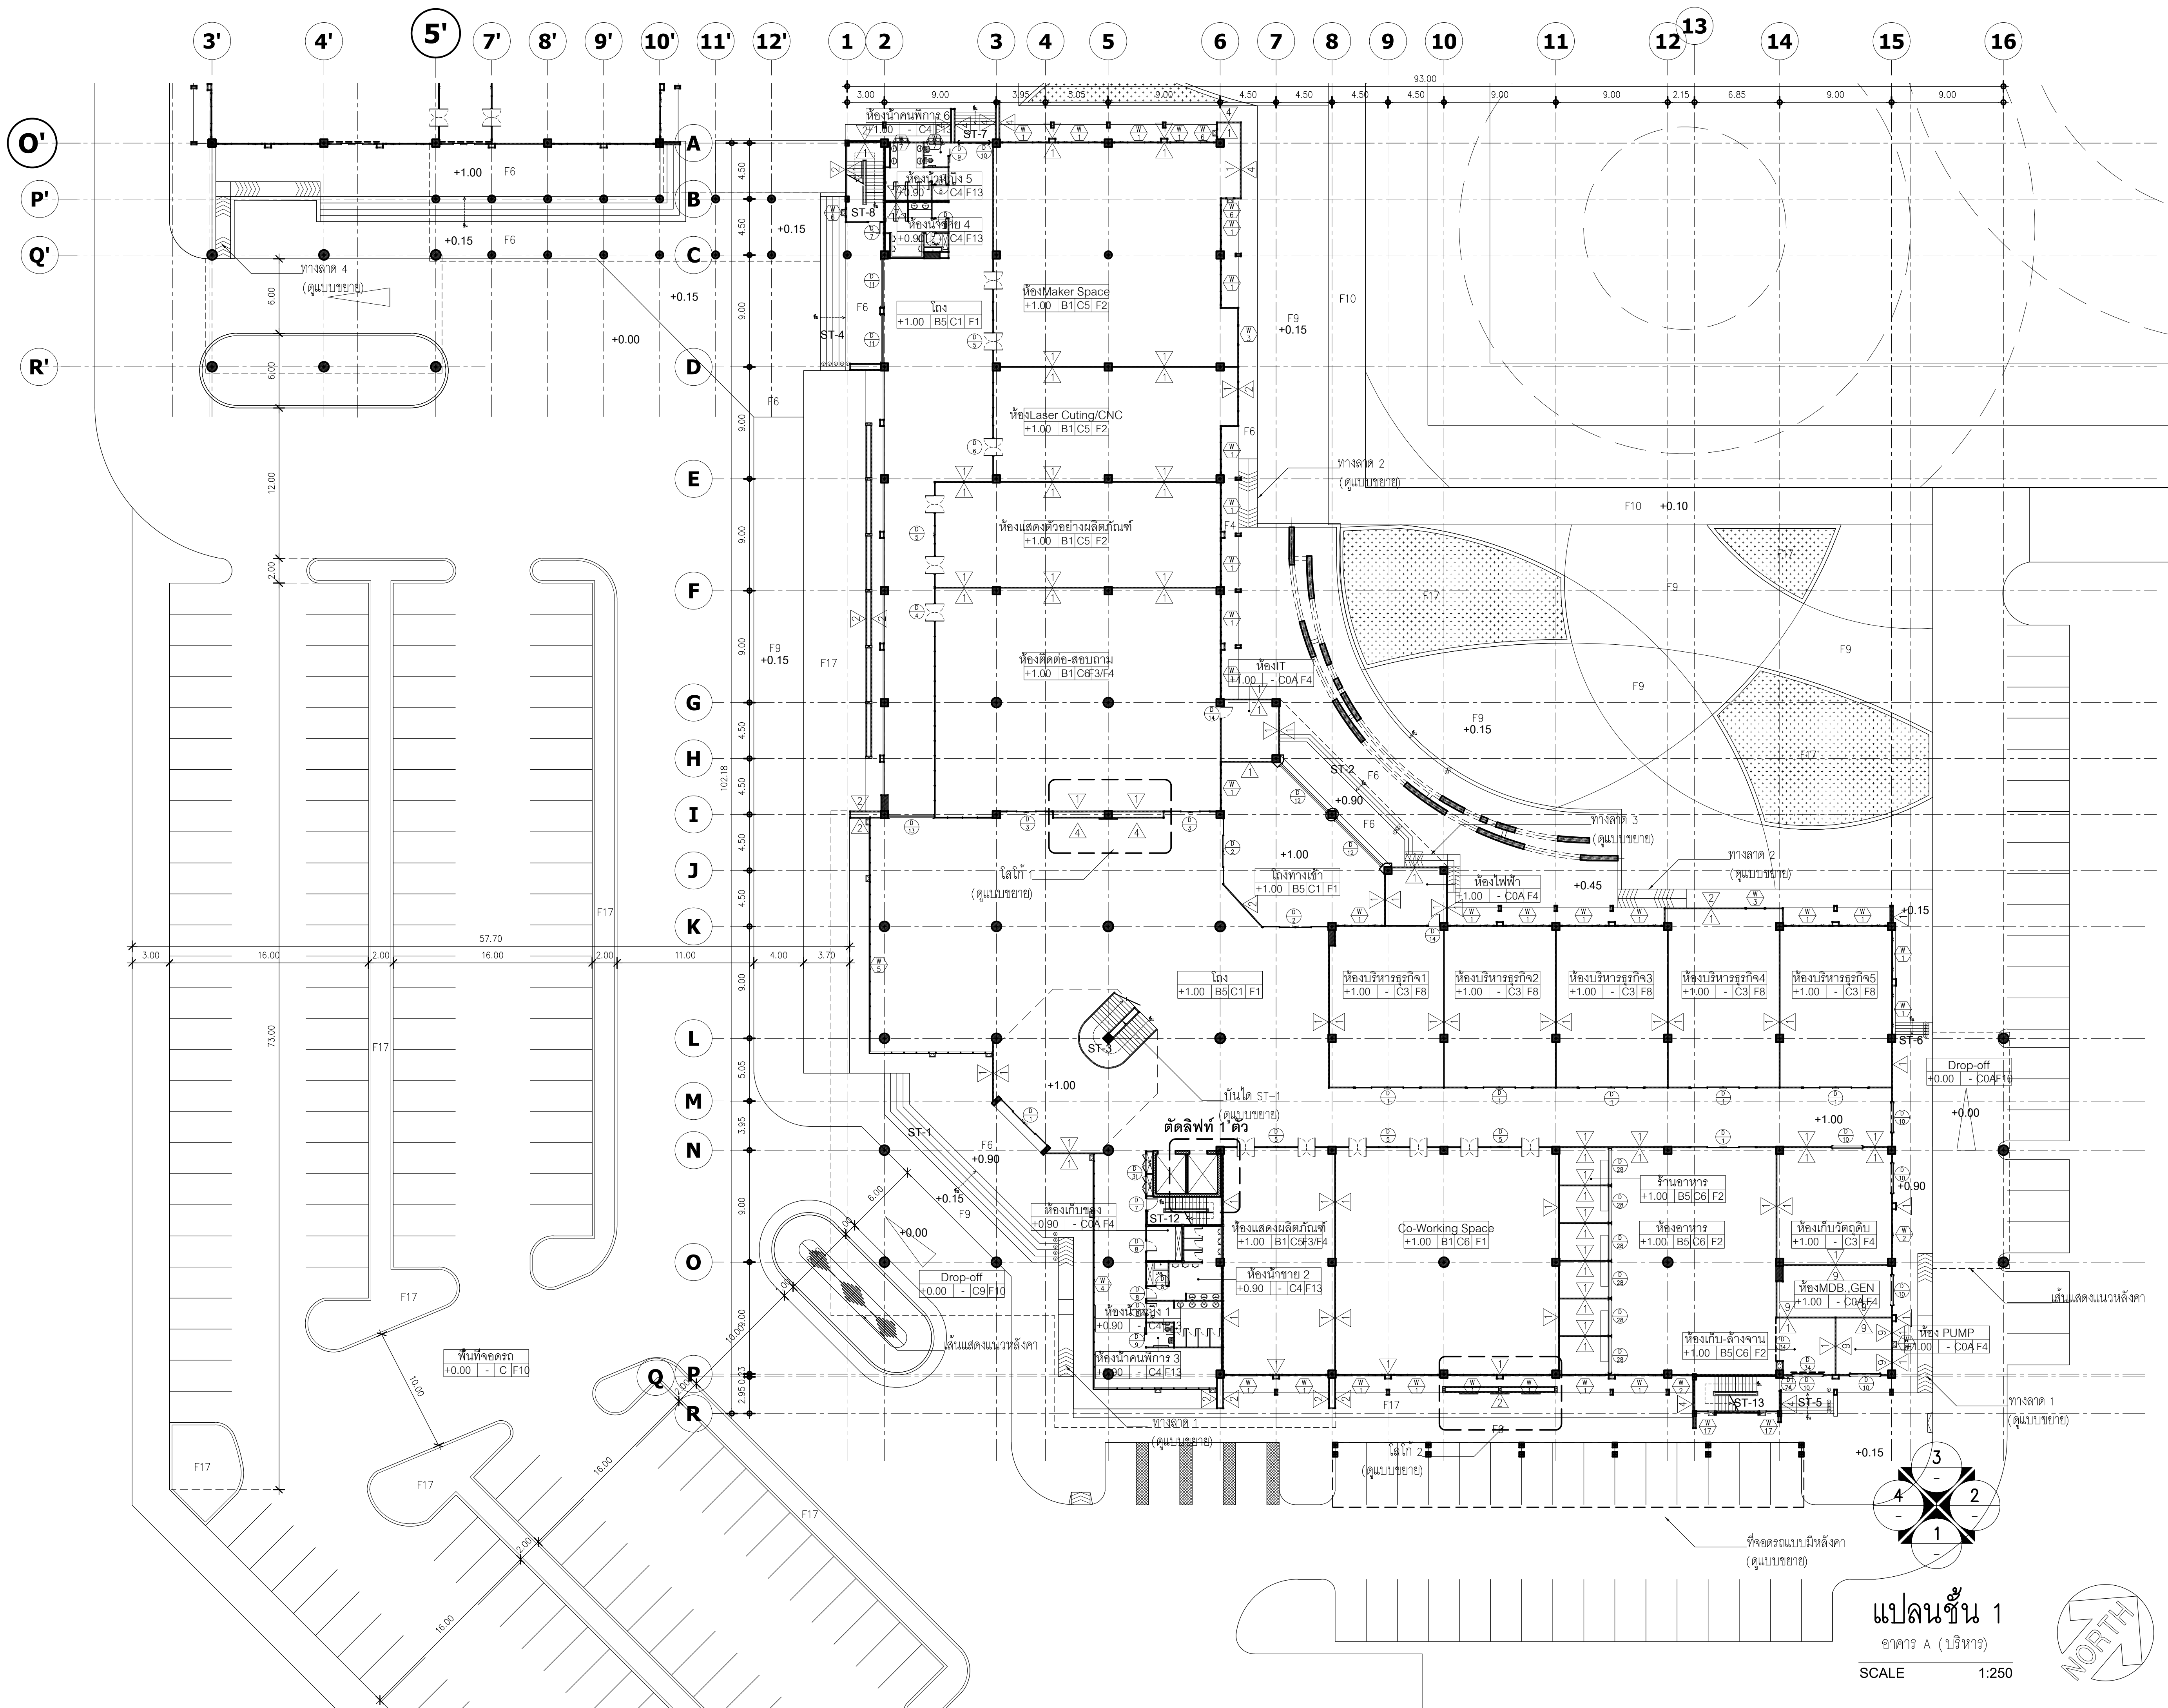

แปลนชั้น 1
อาคาร A (บริหาร)
SCALE 1:250

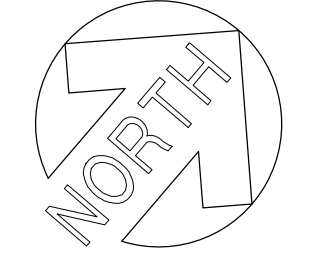

มหาวิทยาลัยพะเยา
19 หมู่ 2 ต.แม่กา อ.เมืองพะเยา จ.พะเยา 56000
โทร : 054-466666 Fax : 054-466690

โครงการ :

ศูนย์พัฒนาผู้ประกอบการวิสาหกิจและถ่ายทอดเทคโนโลยี
อุทยานวิทยาศาสตร์

เจ้าของโครงการ :

สำนักงานปลัดกระทรวงการอุดมศึกษา วิทยาศาสตร์
วิจัยและนวัตกรรม

สถานที่ก่อสร้าง :

มหาวิทยาลัยพะเยา

อนุมัติ :

(รองศาสตราจารย์ ดร. สุภกร พงสางโพนี)
อธิการบดีมหาวิทยาลัยพะเยา

ออกแบบโดย :

JP ARCH STUDIO LIMITED PARTNERSHIP
153 ถ. บ้านพริ้งพวง อ. เชียงใหม่ จ. เชียงใหม่ 50100
โทร 08220-5421-9189-90, 081-479-4299 แฟกซ์ 081-4291-1291
E-MAIL : JPARCHSTUDIO@GMAIL.COM

สถาปนิก :

นาย จิตตนาธิ์ พูลเกิด ว-สศ. 598
นาย สมภพ มาจิสุวรรณ ก-สศ. 15
นาย โกวิท วัฒนไชย ก-สศ. 2248
นาย โกวิท วัฒนไชย ก-สศ. 19349

วิศวกรโยธา :

นาย ศรราช รัตนศิริวิเชียร ว-สศ. 11360
นาย ปิณฑิมา บิลลาเป้ง ก-สศ. 63361
นาย โพธิ์พันธ์ โพธิ์พันธ์ ว-สศ. 2365

วิศวกรไฟฟ้า :

นาย กฤษณะ อนันต์ ว-สศ. 948
นาย อานนท์ แก้วสิด ว-สศ. 53497
นาย อรรถพล ปินไชย ส-สศ. 6035

วิศวกรเครื่องกล :

นาย สิทธิศักดิ์ หานิตพจนาน ก-สศ. 3049
นาย ณัฐพล ไชยแก้ว ก-สศ. 35147

วิศวกรสุขาภิบาล :


นาย บวร ยาคูมัย ส-สศ. 21
นางสาว เอนกิกา วรพล ก-สศ. 3825
นาย นิตพล วงศ์พันธ์ ว-สศ. 41741
นาย อนันต์ ตาง ก-สศ. 3974

รายงานการแก้ไข :

วันที่ :
ส่งมอบงาน : 10 พ.ย. 64
แก้ไขตามรายการ : 11 พ.ย. 64

รวม :
289

แผ่นที่ :
A-12

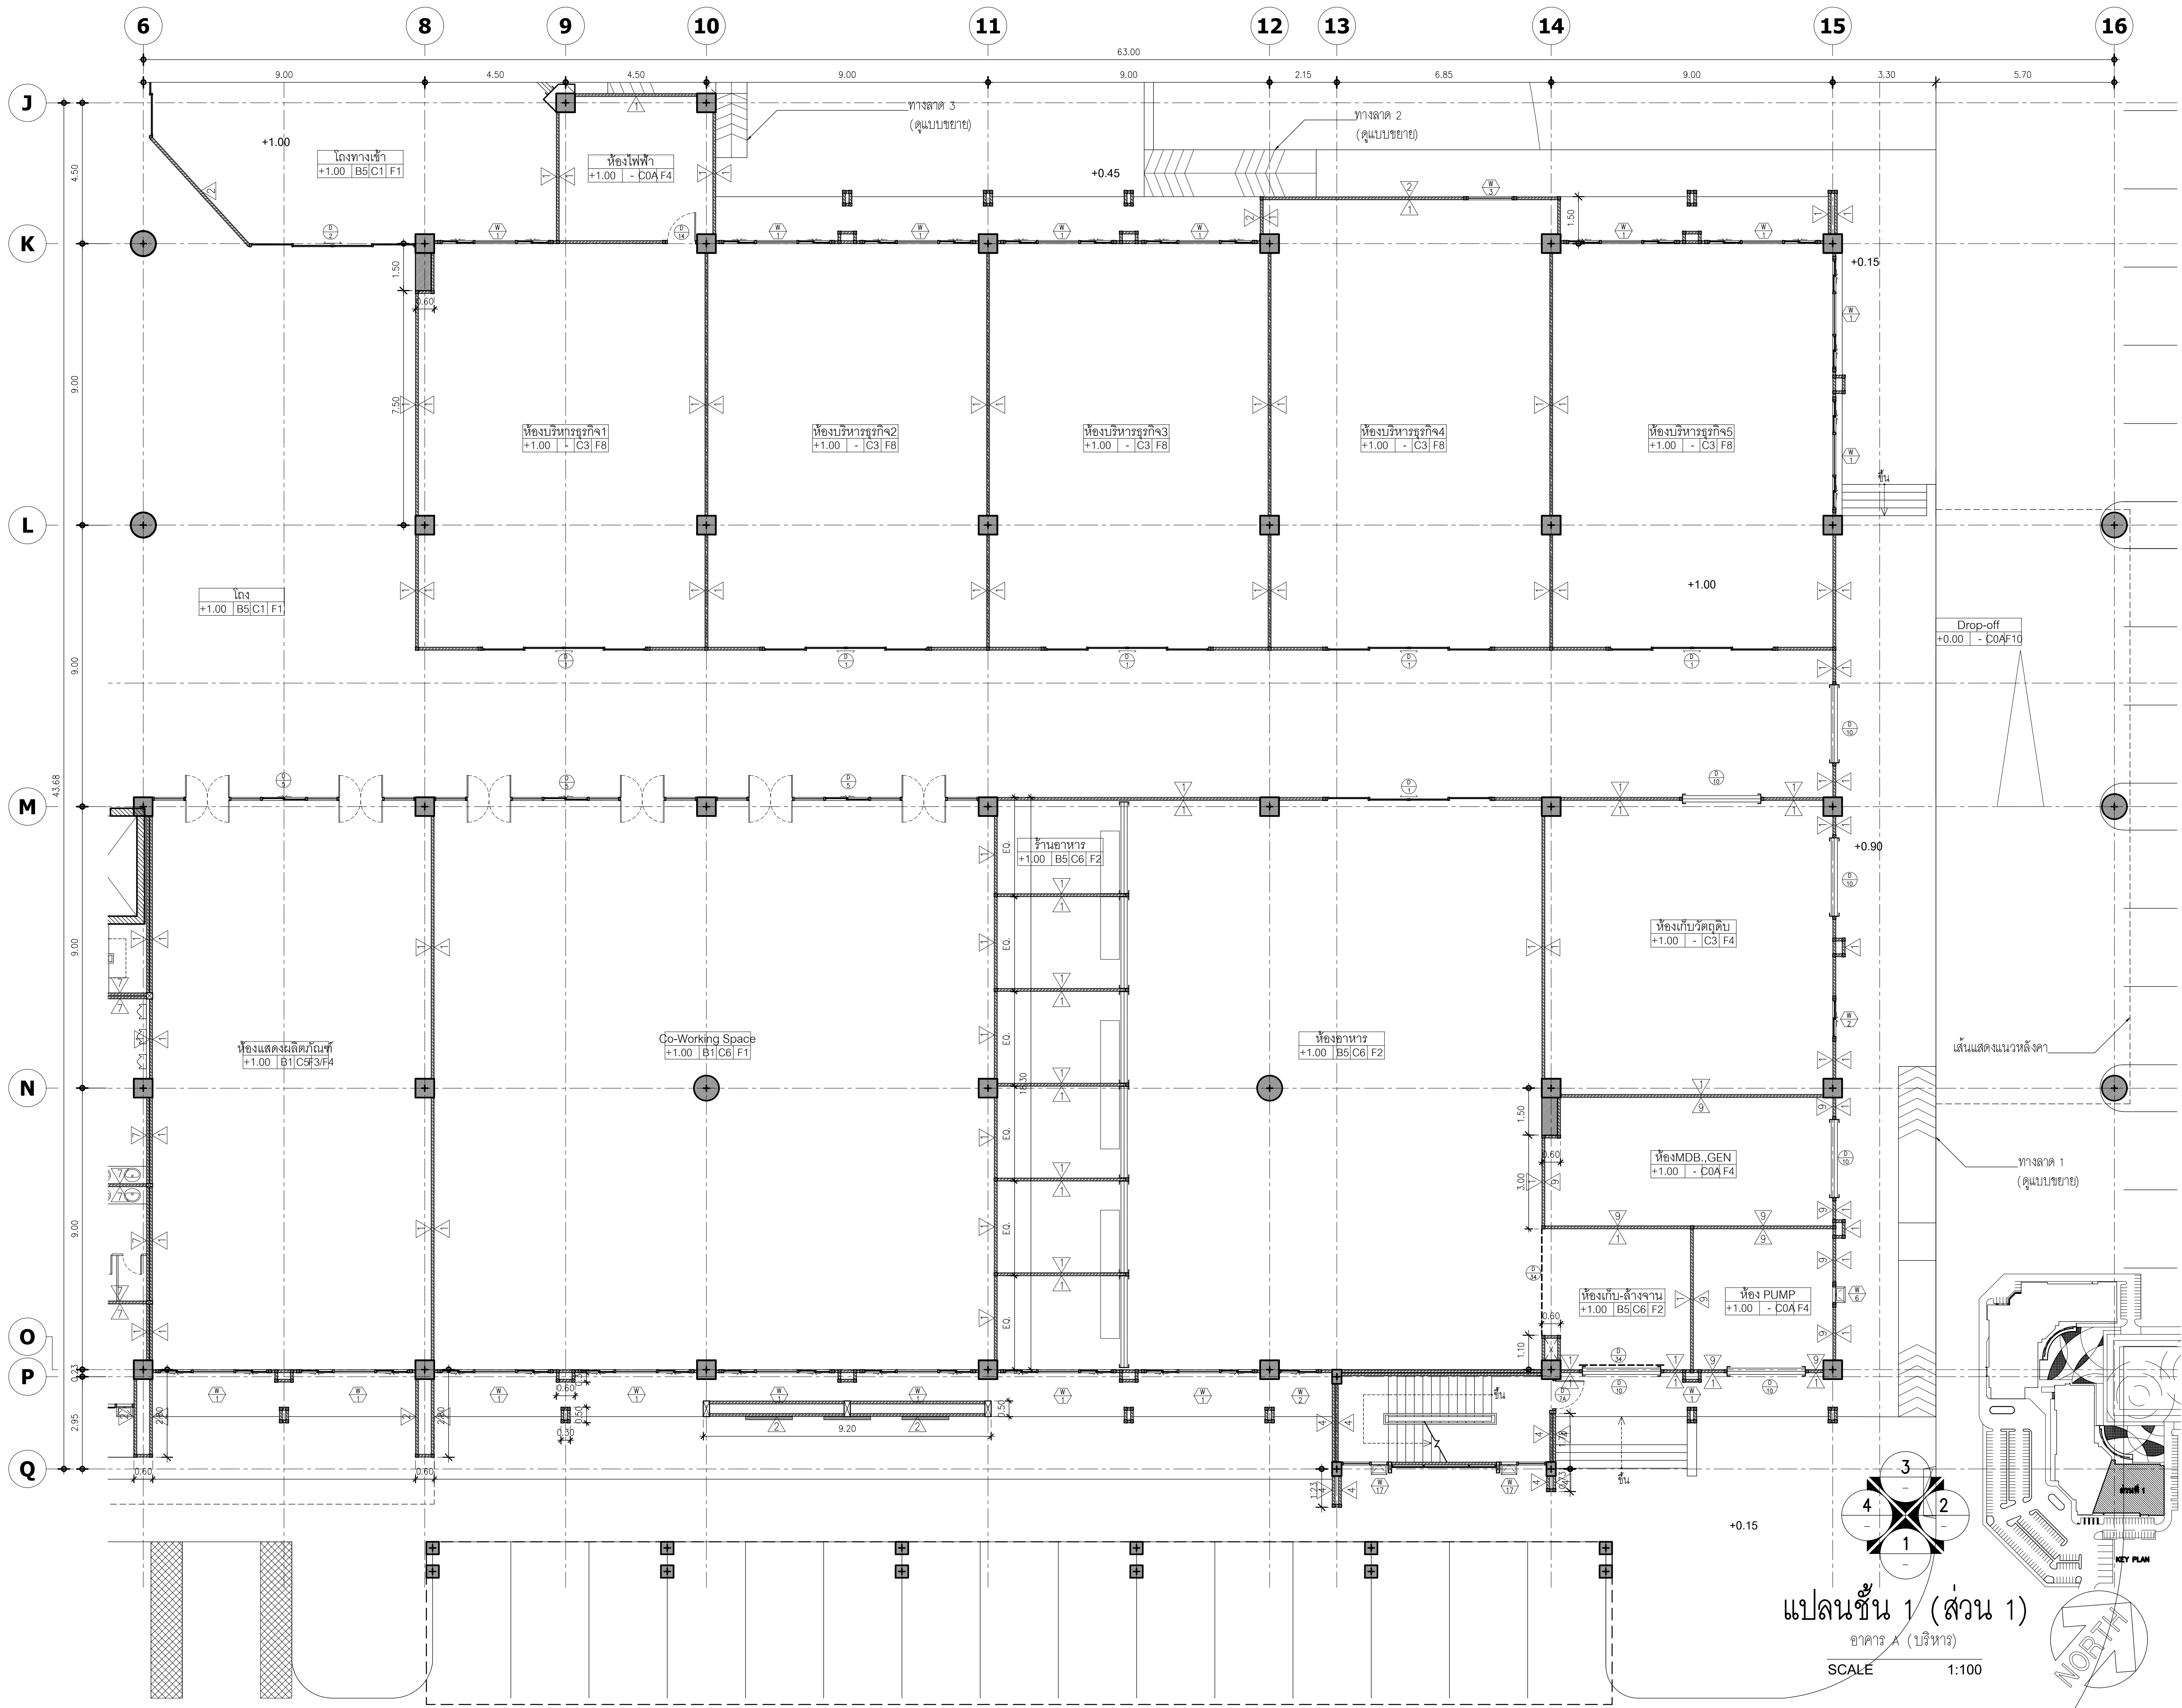

แปลนชั้น 1 (ส่วน 1)
อาคาร A (บริหาร)
SCALE 1:100



มหาวิทยาลัยพะเยา
19 หมู่ 2 ต.แม่กา อ.เมืองพะเยา จ.พะเยา 56000
โทร : 054-466666 Fax : 054-466690

โครงการ :
ศูนย์พัฒนาผู้ประกอบการนวัตกรรมและถ่ายทอดเทคโนโลยี
อุทยานวิทยาศาสตร์

เจ้าของโครงการ :
สำนักงานปลัดกระทรวงการอุดมศึกษา วิทยาศาสตร์
วิจัยและนวัตกรรม

สถานที่ก่อสร้าง :
มหาวิทยาลัยพะเยา

อนุมัติ :

(รองศาสตราจารย์ ดร. สุภกร พงสบางโพธิ์)
อธิการบดีมหาวิทยาลัยพะเยา

ออกแบบโดย :
 JP ARCH STUDIO LIMITED PARTNERSHIP
183 ถ. บ้านพริ้งพวง อ. แม่สาย จ. เชียงใหม่ 52100
โทร 08220-5421-9189-90, 08-1479-4298 แฟกซ์ 0541-2191
E-MAIL : JPARCHSTUDIO@GMAIL.COM

สถาปนิก :
นาย จิตอาณันท์ พูลเกิด ว-สถ.598
นาย สมภาพ มาจิสุวรรณ ก-สพ. 15
นาย ไพฑูรย์ โพธิ์พุ่ม ส-สถ.2248
นาย ไกรวิทย์ ดัชนีโชติ ก-สถ. 19349


วิศวกรโยธา :
นาย ศรราช รัตนศิริวิเชียร ว-สถ. 11360
นาย ปฏิพน ปิลาเบ้ง ก-สพ. 63361
นาย โพธิ์พุ่ม ไพฑูรย์ ว. 1401 วัย. 2365

วิศวกรไฟฟ้า :
นาย กฤษณะ อินดี วฟก. 948
นาย อานนท์ แก้วสิด วฟก. 53497
นาย อรรถพล ปินไชย สฟก. 6035

วิศวกรเครื่องกล :
นาย สิทธิศักดิ์ หานิตพจนาน สก. 3049
นาย ณัฐพล ไชยแก้ว ภก. 35147

วิศวกรสุขาภิบาล :
นาย บวร ยาคุ่มภัย สส. 21
นางสาว เอมวิภา วรพล ภส. 3825
นาย นิตพล วงศ์พันธ์ นิตพล วรพันธ์ ภก. 41741
นาย ธนิต ตาคง ภส. 3974

รายงานการแก้ไข :

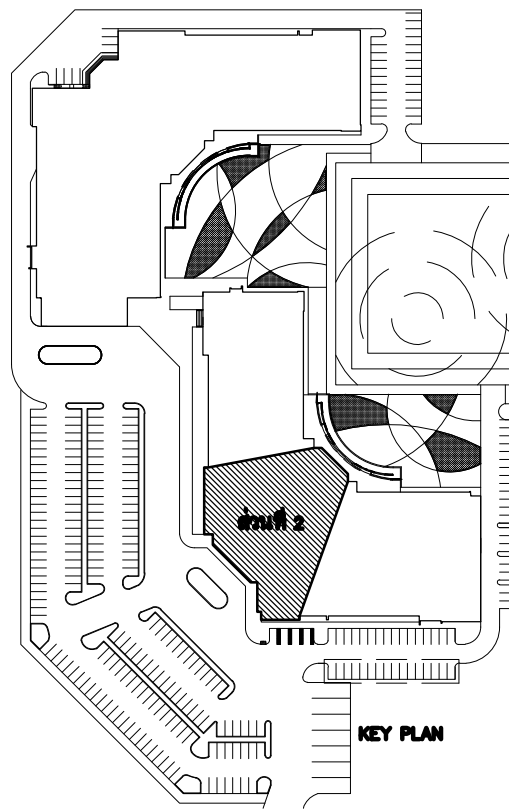

มหาวิทยาลัยพะเยา
19 หมู่ 2 ต.แม่กา อ.เมืองพะเยา จ.พะเยา 56000
โทร : 054-466666 Fax : 054-466690

||โครงการ :

ศูนย์พัฒนาผู้ประกอบการนวัตกรรมและถ่ายทอดเทคโนโลยี
อุทยานวิทยาศาสตร์

||เจ้าของโครงการ :

สำนักงานปลัดกระทรวงการอุดมศึกษา วิทยาศาสตร์
วิจัยและนวัตกรรม

||สถานทีัก่อสร้าง :

มหาวิทยาลัยพะเยา

|| อนมิต

(รองศาสตราจารย์ ดร. สุกกร พงศบางโพธิ์)
อธิการบดีมหาวิทยาลัยพะเยา

ออกแบบโดย :



||สถาปนิก

นาย จิตธำณัฐ พูลเกิด

นาย สมภพ มาจิสีวาลา ส-สอ.2248

นาย ไกรวิทย์ ตันตโชติ  ภ-สธ. 19349

||วิศวกรโยธา :

โครงการหลัก

โครงสร้างหลัก

POST TENSION

นาย ไพฑูรย์ โพธิ์พุ่ม *ว. 10/10* วย. 2365

||วิศวกรไฟฟ้า :

นาย กฤษณะ ยินดี  วฟก. 948

นาย อานนท์ แก้วสีสด *อาเชษฐ์ พันธ์สิง* กฟน 53497

นาง อรรณพ ปิ่นไชย จพท 6035

||วิศวกรเครื่องกล :

นาย สิทธิศักดิ์ วัฒนิตพจมาน สก. 3049

นาย ณัฏพล ไชยแก้ว ภก. 35147

ระบบคัมภีร์วชิรและระบบแก้

||วิศวกรสาขาปิโตรเลียม :

นาย นวเรศ พาคัมภักย์ สส. 21

นางสาว เอมวิภา วรรณ ๓๘๒๕

นาย บัณฑิต วงศ์ทวี นิตตพล วงศ์ทวี ๑๑ ๔๑๗๔๑

പാലം ട്രസ്റ്റ് ഓഫീസ്, ൧൫/൦൪/൨൦൨൪

||รายงานการแก้ไข :


|| วันที่ :

ส่งมอบงาน : 10 พ.ย. 64
แก้ไขตามรื้อจากกลาง : 11


|| រួម :

|| **แผ่นที่ :**

A-14

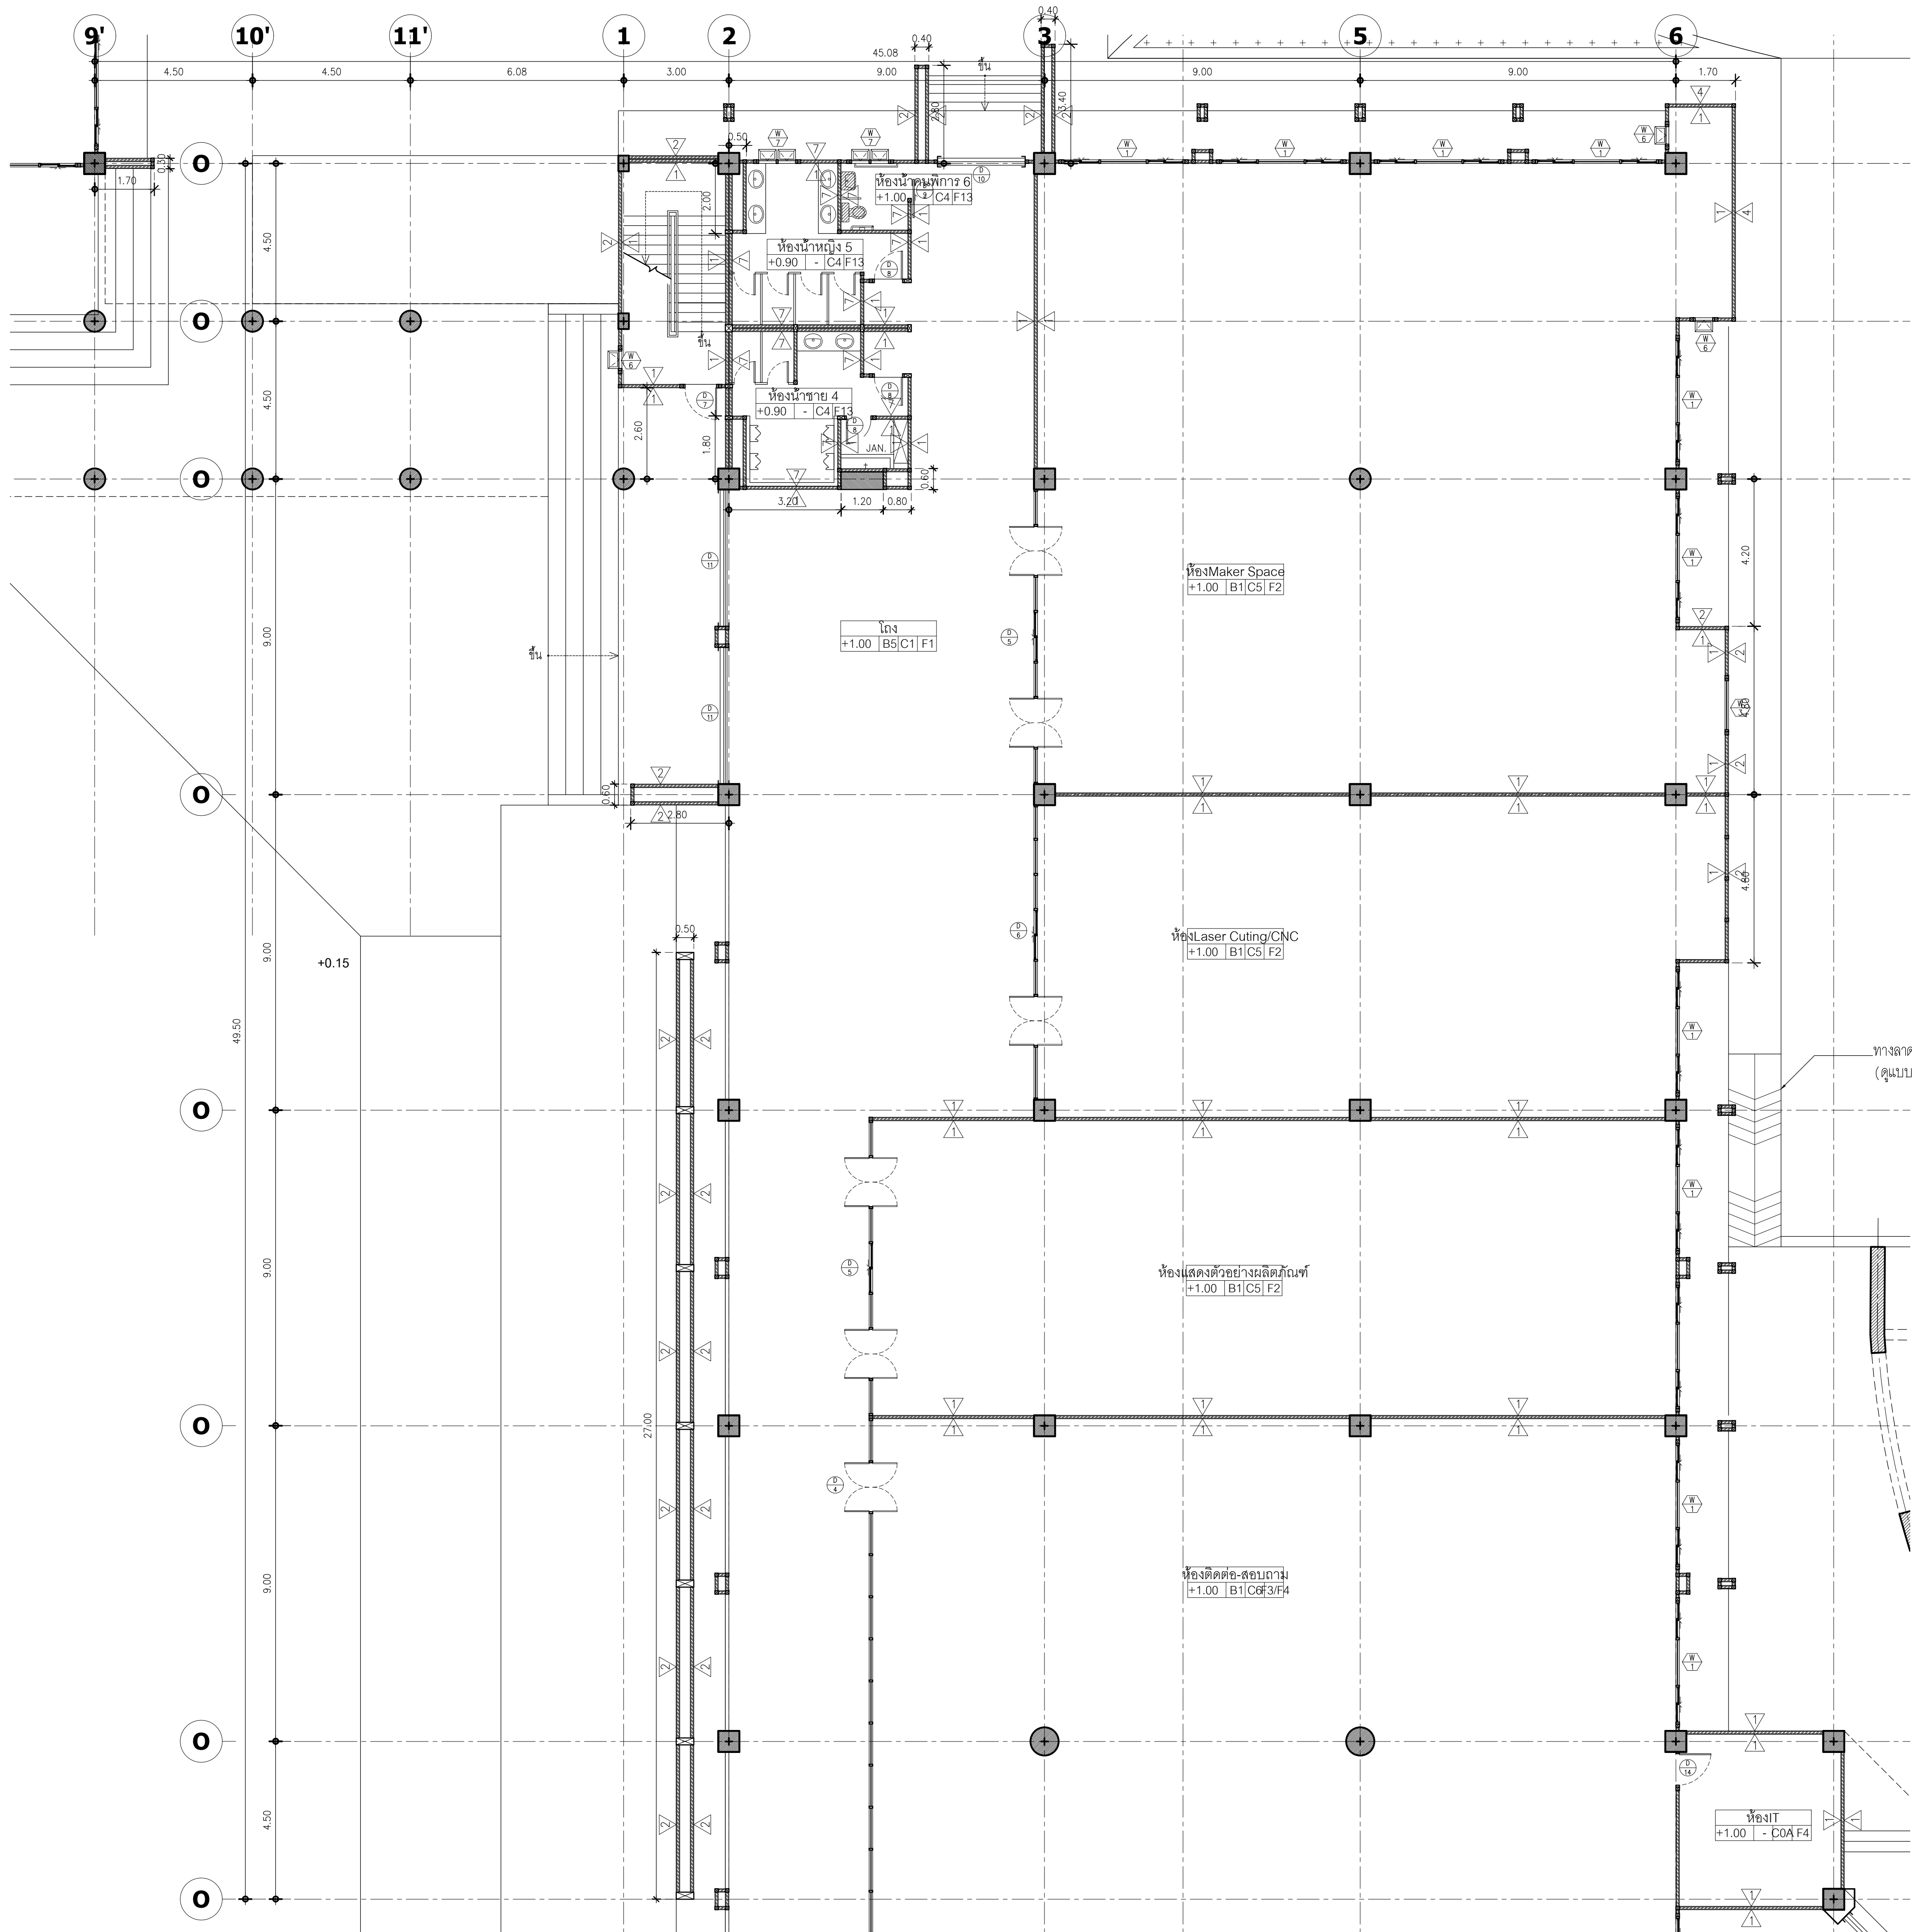

แปลนชั้น 1 (ส่วน 3)
อาคาร A (บริหาร)
SCALE 1:100

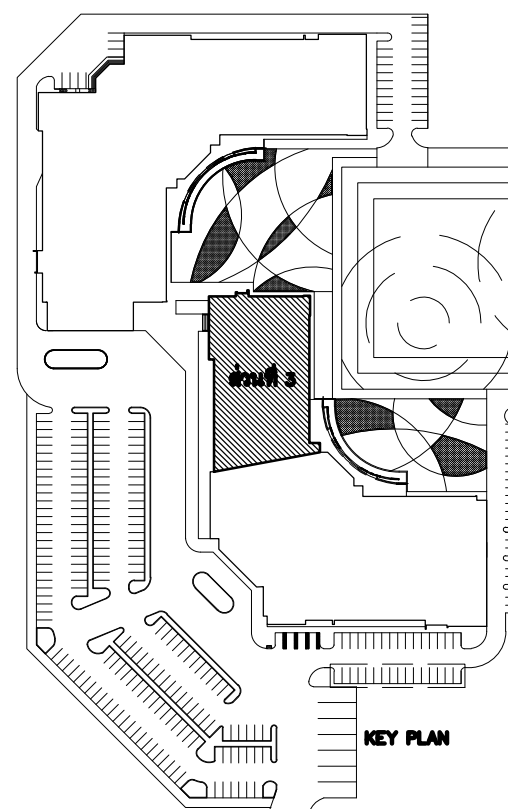



มหาวิทยาลัยพะเยา
19 หมู่ 2 ต.แม่กา อ.เมืองพะเยา จ.พะเยา 56000
โทร : 054-466666 Fax : 054-466690

โครงการ :

ศูนย์พัฒนาศูนย์ประกอบการนวัตกรรมและถ่ายทอดเทคโนโลยี
อุทยานวิทยาศาสตร์

เจ้าของโครงการ :

สำนักงานปลัดกระทรวงการอุดมศึกษา วิทยาศาสตร์
วิจัยและนวัตกรรม


สถานที่ก่อสร้าง :

มหาวิทยาลัยพะเยา

อนุมัติ :

(รองศาสตราจารย์ ดร. สุภกร พงสวาทโพธิ์)
อธิการบดีมหาวิทยาลัยพะเยา

ออกแบบโดย :

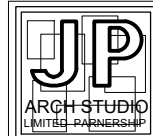

JP ARCH STUDIO LIMITED PARTNERSHIP
183 ถ. บ้านเลขที่ 183 ต. แม่กา อ. เมือง จ. พะเยา 56000
โทร 09220-5421-9189-90, 09-1479-4298 แฟกซ์ 0541-2191
E-MAIL : JPARCHSTUDIO@GMAIL.COM

สถาปนิก :

นาย จิตอาณันท์ พูลเกิด ว-สถ. 598
ภ-สถ. 15

นาย สมภาพ มาจิสุวรรณ ส-สถ. 2248

นาย ไกรวิทย์ ตันเชิดไชย ภ-สถ. 19349

วิศวกรโยธา :

นาย ศรราช รัตนศิริวิเชียร ว-สถ. 11360

นาย ปฏิพน ปิลาเป้ง ภ-สถ. 63361

นาย โพธิ์พูน โพธิ์พูน ว-สถ. 2365

วิศวกรไฟฟ้า :

นาย กฤษณะ อินดี ว-ฟก. 948

นาย อานนท์ แก้วสิด ว-ฟก. 53497

นาย อรรถพล ปินไชย ส-ฟก. 6035

วิศวกรเครื่องกล :

นาย สิทธิศักดิ์ หานิตพจนาน ส-ก. 3049

นาย ณัฐพล ไชยแก้ว ภ-ก. 35147

วิศวกรสุขาภิบาล :

นาย บวร ยาคุ่มภัย ส-ส. 21

นางสาว เอมวิภา วรพล อ-ส. 3825

นาย นิตพล วงศ์พันธ์ น-ส. 41741


นาย ธนิต ตาแดง ภ-ส. 3974

รายการการแก้ไข :

วันที่ :
ส่งมอบงาน : 10 พ.ย. 64
แก้ไขตามรายการ : 11 พ.ค. 65

รวม :
289

แผ่นที่ :
A-15

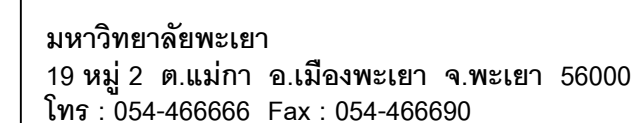

||โครงการ :

ศูนย์พัฒนาผู้ประกอบการนวัตกรรมและถ่ายทอดเทคโนโลยี
อุทยานวิทยาศาสตร์

||เจ้าของโครงการ :

สำนักงานปลัดกระทรวงการอุดมศึกษา วิทยาศาสตร์
วิจัยและนวัตกรรม

สถานที่ก่อสร้าง :

มหาวิทยาลัยพะเยา

|| **อนุมติ :**

(รองศาสตราจารย์ ดร. สุภกร พงสบางโพธิ์)
อธิการบดีมหาวิทยาลัยพะเยา



||สถาปนิก :

นาย จิตธามัน จ. พลเกิด ว-สถ.598
ภ-สน. 15

นาย สมภพ มาจิสีวาลา  ส-สอ.2248

นาย ไกรวิทย์ ตันตโชติ  ภ-สท. 19349

||วิศวกกรโยธา :

โครงการหลัก

[illegible]

นาย ปฎิพนธ์ ปลานเปง *Donk Donk* ภย. 63361
 หิน POST TENTION

นาย ไพฑูรย์ โพธิ์พุ่ม *พ. / พ.* วย. 2365

วิศวกรรมไฟฟ้า :

นาย กฤษณะ ชินดี  ๖๗๖ ๑๔๘

นาย อานนท์ แก้วสีสด *อานนท์ แก้วสีสด* ภพก. 53497

นาย อรรถพล ปิ่นไชย  สฟก. 6035

||วิศวกรเครื่องกล : ||

นาย สิทธิศักดิ์ ผาณิตพวงมาน  สก 3049

นาย ณัฏฐ ไชยแก้ว ภก. 35147

[illegible]

||วิศวกรรมศาสตรบัณฑิต : ||

นาย เวนร พาคัมภัก สส. 21

นางสาว เอมวิภา วรรณ **เอมวิภา วรรณ** ภส. 3825

นาย นัตตพล วงศ์หวั่น นัตตพล วงศ์หวั่น ภก. 41741

นาย ธนิต ตาแดง  ภส. 3974

รายงานการแก้ไข :

วันที่ .

ส่งมอบงาน : 10 พ.ย. 64
แก้ไขตามราคากลาง : 11 พ.ค. 65


រូប : _____

289

II. **แผนภูมิ** :

A-16

100

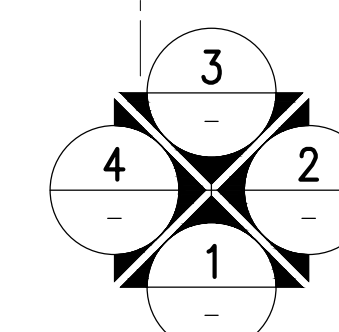



เปลี่ยน 2

อาคาร A (บริหาร)

SCALE


1:250

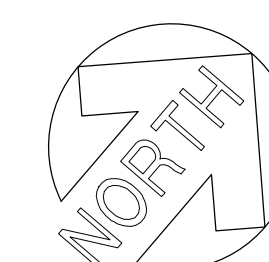

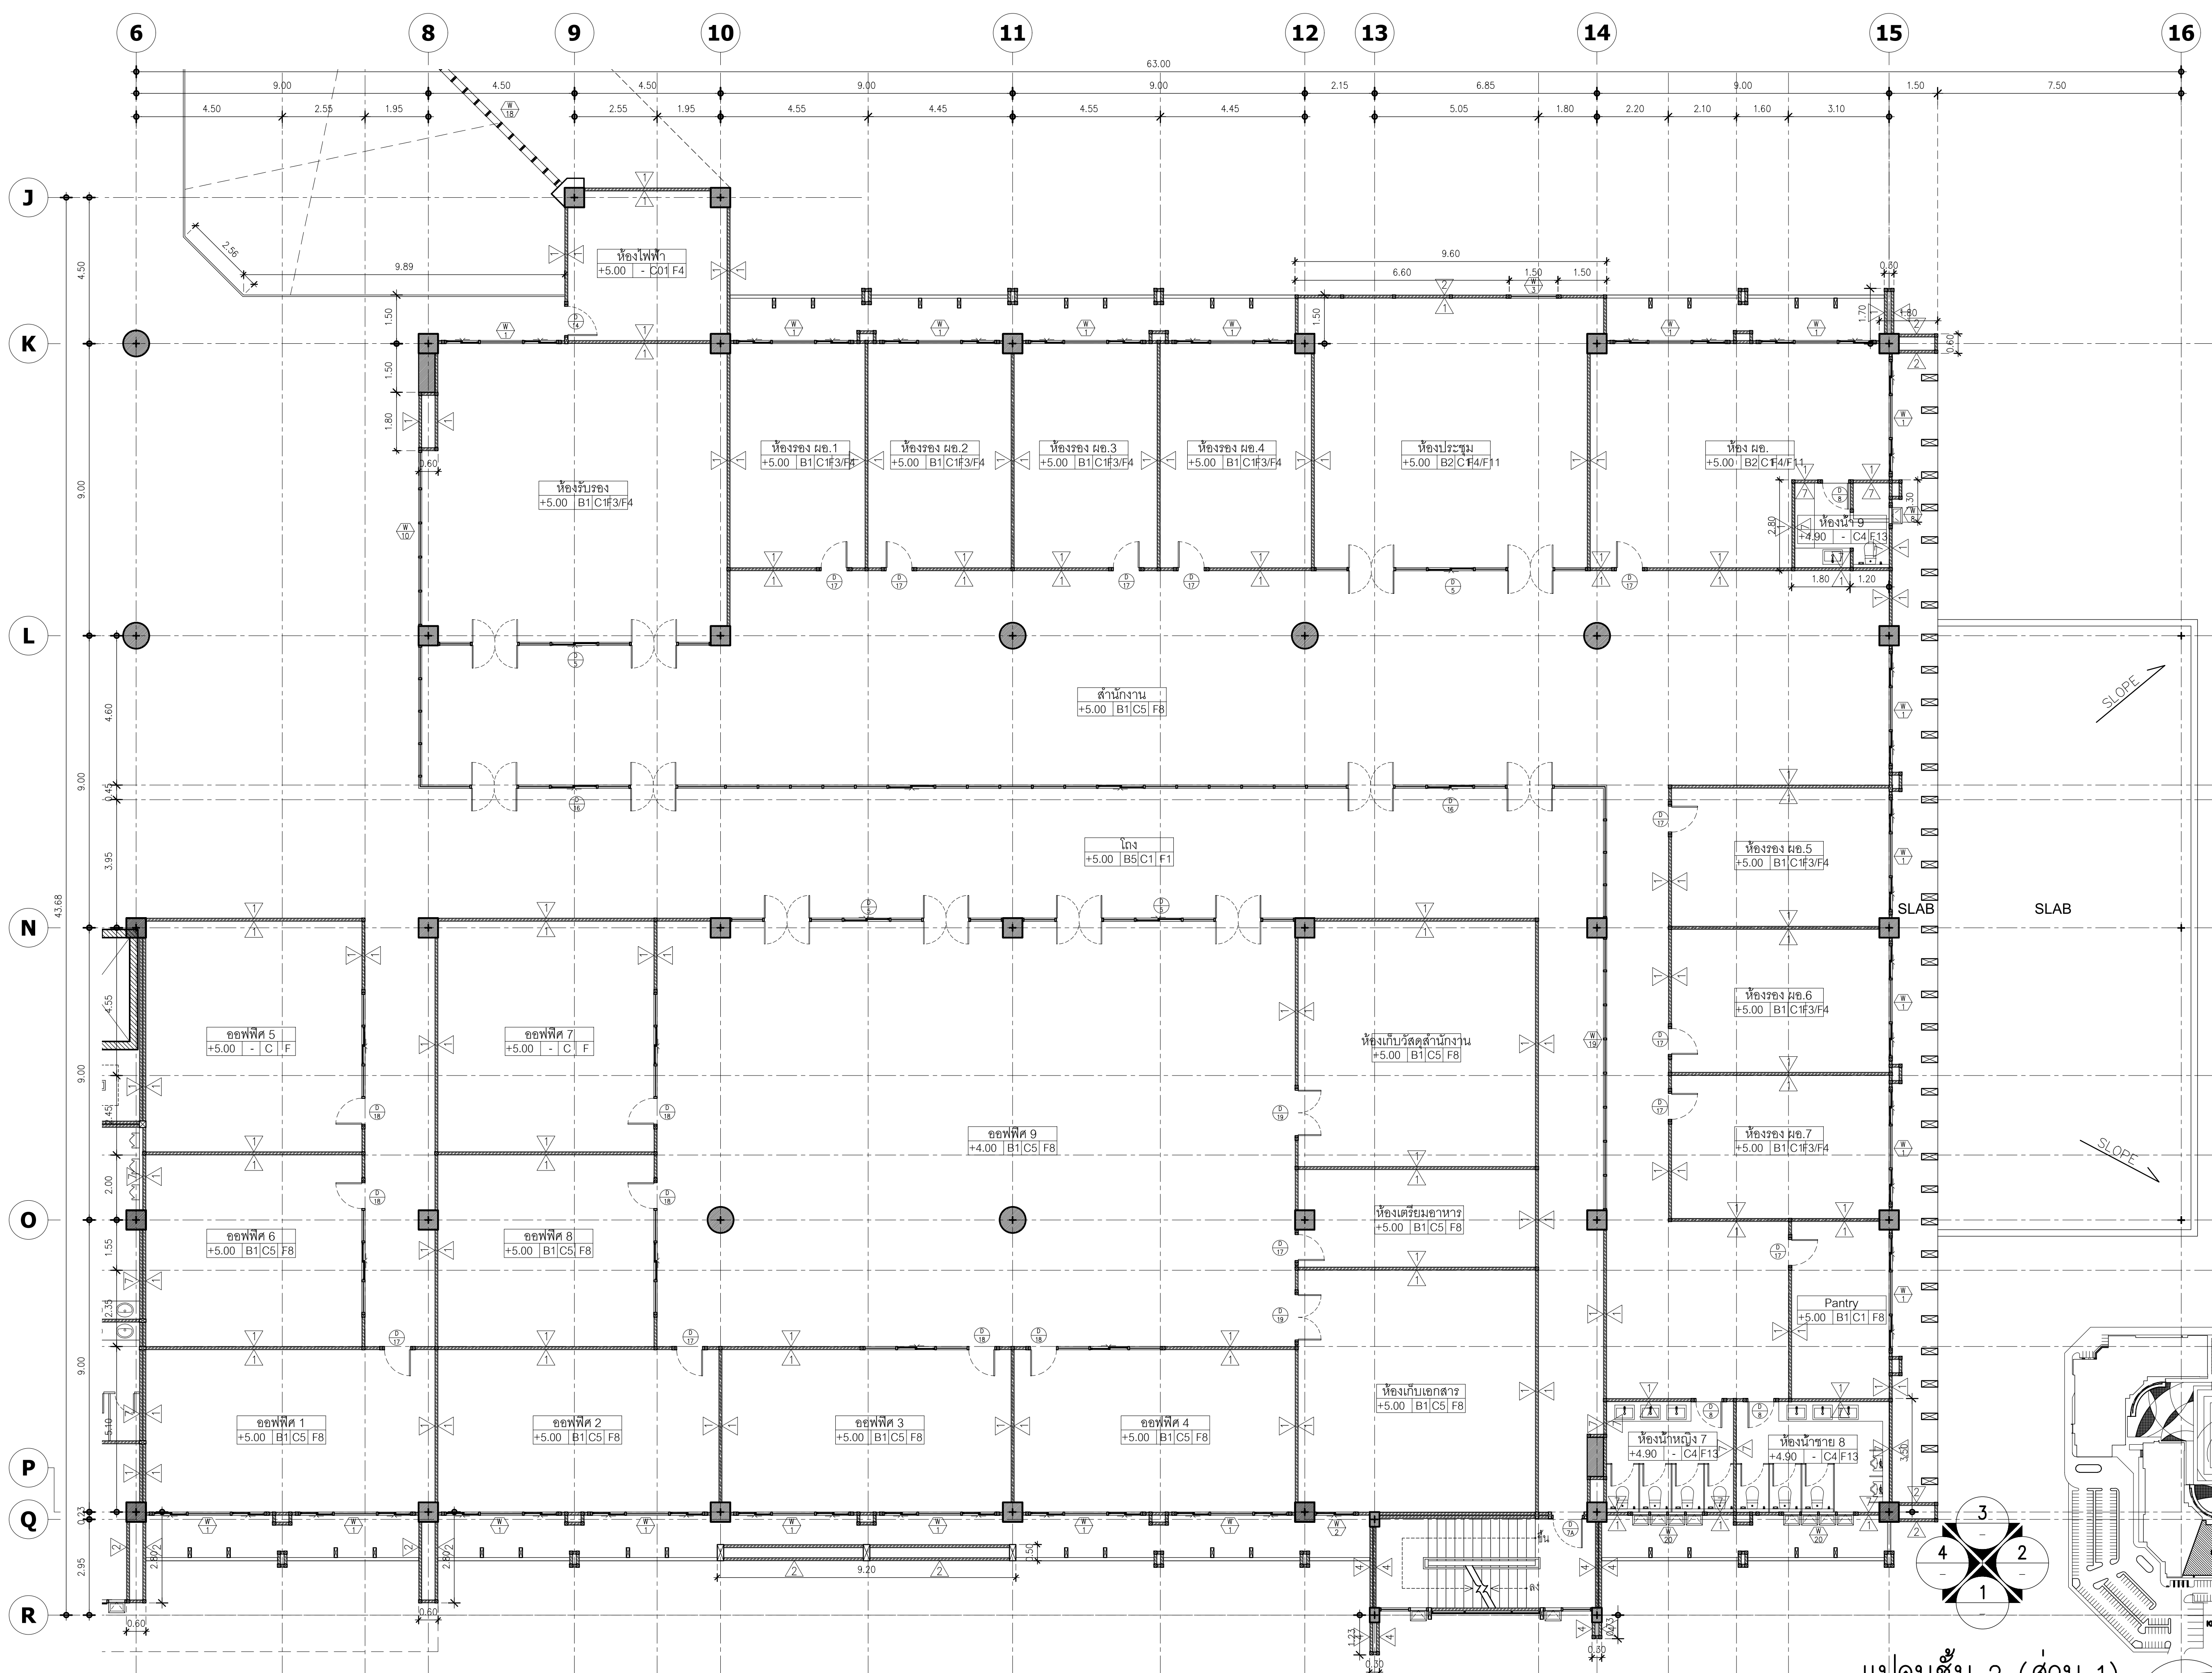

แปลนชั้น 2 (ส่วน 1)
อาคาร A (บริหาร)

SCALE 1:100

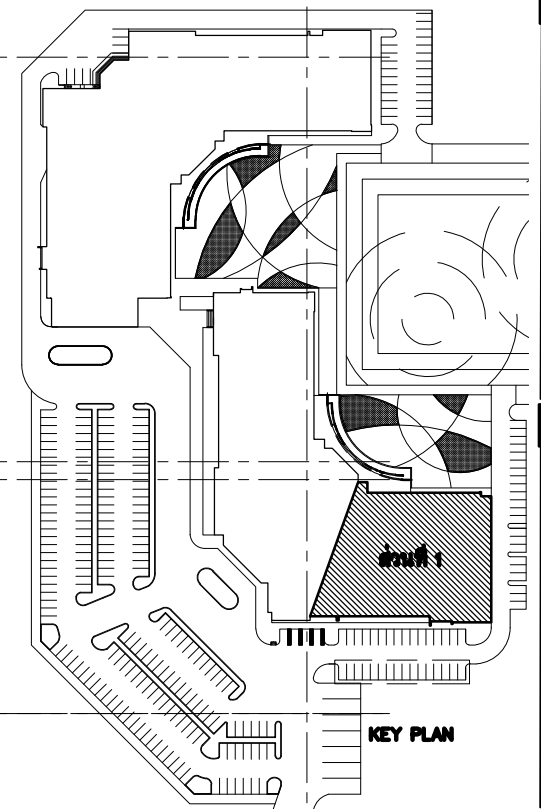



มหาวิทยาลัยพะเยา
19 หมู่ 2 ต.แม่กา อ.เมืองพะเยา จ.พะเยา 56000
โทร : 054-466666 Fax : 054-466690

โครงการ :

ศูนย์พัฒนาผู้ประกอบการนวัตกรรมและถ่ายทอดเทคโนโลยี
อุทยานวิทยาศาสตร์

เจ้าของโครงการ :

สำนักงานปลัดกระทรวงการอุดมศึกษา วิทยาศาสตร์
วิจัยและนวัตกรรม


สถานที่ก่อสร้าง :

มหาวิทยาลัยพะเยา

อนุมัติ :

(รองศาสตราจารย์ ดร. สุภกร พงสางโพธิ์)
อธิการบดีมหาวิทยาลัยพะเยา

ออกแบบโดย :

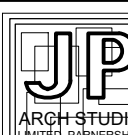 JP ARCH STUDIO LIMITED PARTNERSHIP
183 ถ. บ้านดงพัฒนา ต. หนองเต็ง อ. เมือง จ. ลำปาง 52100
โทร 08220-5421-9189-90,081-479-4298 แฟกซ์ 081-2191-
E-MAIL : JPARCHSTUDIO@GMAIL.COM

สถาปนิก :

นาย จิตาณัฐ พูลเกิด ว-สศ.598
นาย สมภพ มาจิสุวรรณ ก-สศ. 15
นาย สมภพ มาจิสุวรรณ ส-สศ.2248
นาย ไกรวิทย์ ตันตะโชติ ก-สศ. 19349

วิศวกรโยธา :

นาย ศรวิทย์ รัตนศิริชัย ว-สศ. 11360
นาย ปวิพน ปิลาเป้ง ก-สศ. 63361
นาย โพธิ์พงษ์ โพธิ์พุ่ม ว-สศ. 2365

วิศวกรไฟฟ้า :

นาย กฤษณะ อินดี ว-ฟก. 948
นาย อานนท์ แก้วสีสด ว-ฟก. 53497
นาย อรรถพล ปินไชย ส-ฟก. 6035

วิศวกรเครื่องกล :

นาย สิทธิศักดิ์ หานิตพจนาน ส-ก. 3049
นาย ณัฐพล ไชยแก้ว ก-ก. 35147

วิศวกรสุขาภิบาล :



นาย บวร ยาคุ่มภัย ส-ส. 21
นางสาว เอมวิภา วรพล ก-ส. 3825
นาย นิตพล วงศ์พันธ์ นิตพล วรพันธ์ ก-ก. 41741
นาย ธนิต ตาคง ก-ส. 3974

รายงานการแก้ไข :


วันที่ :
ส่งมอบงาน : 10 พ.ย. 64
แก้ไขตามรายการ : 11 พ.ย. 64

แผ่นที่ :
รวม :
289



A-17

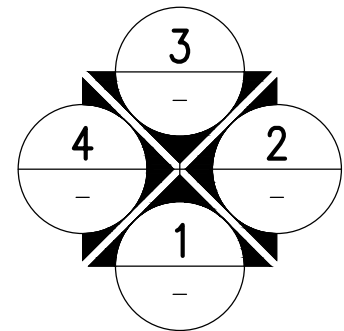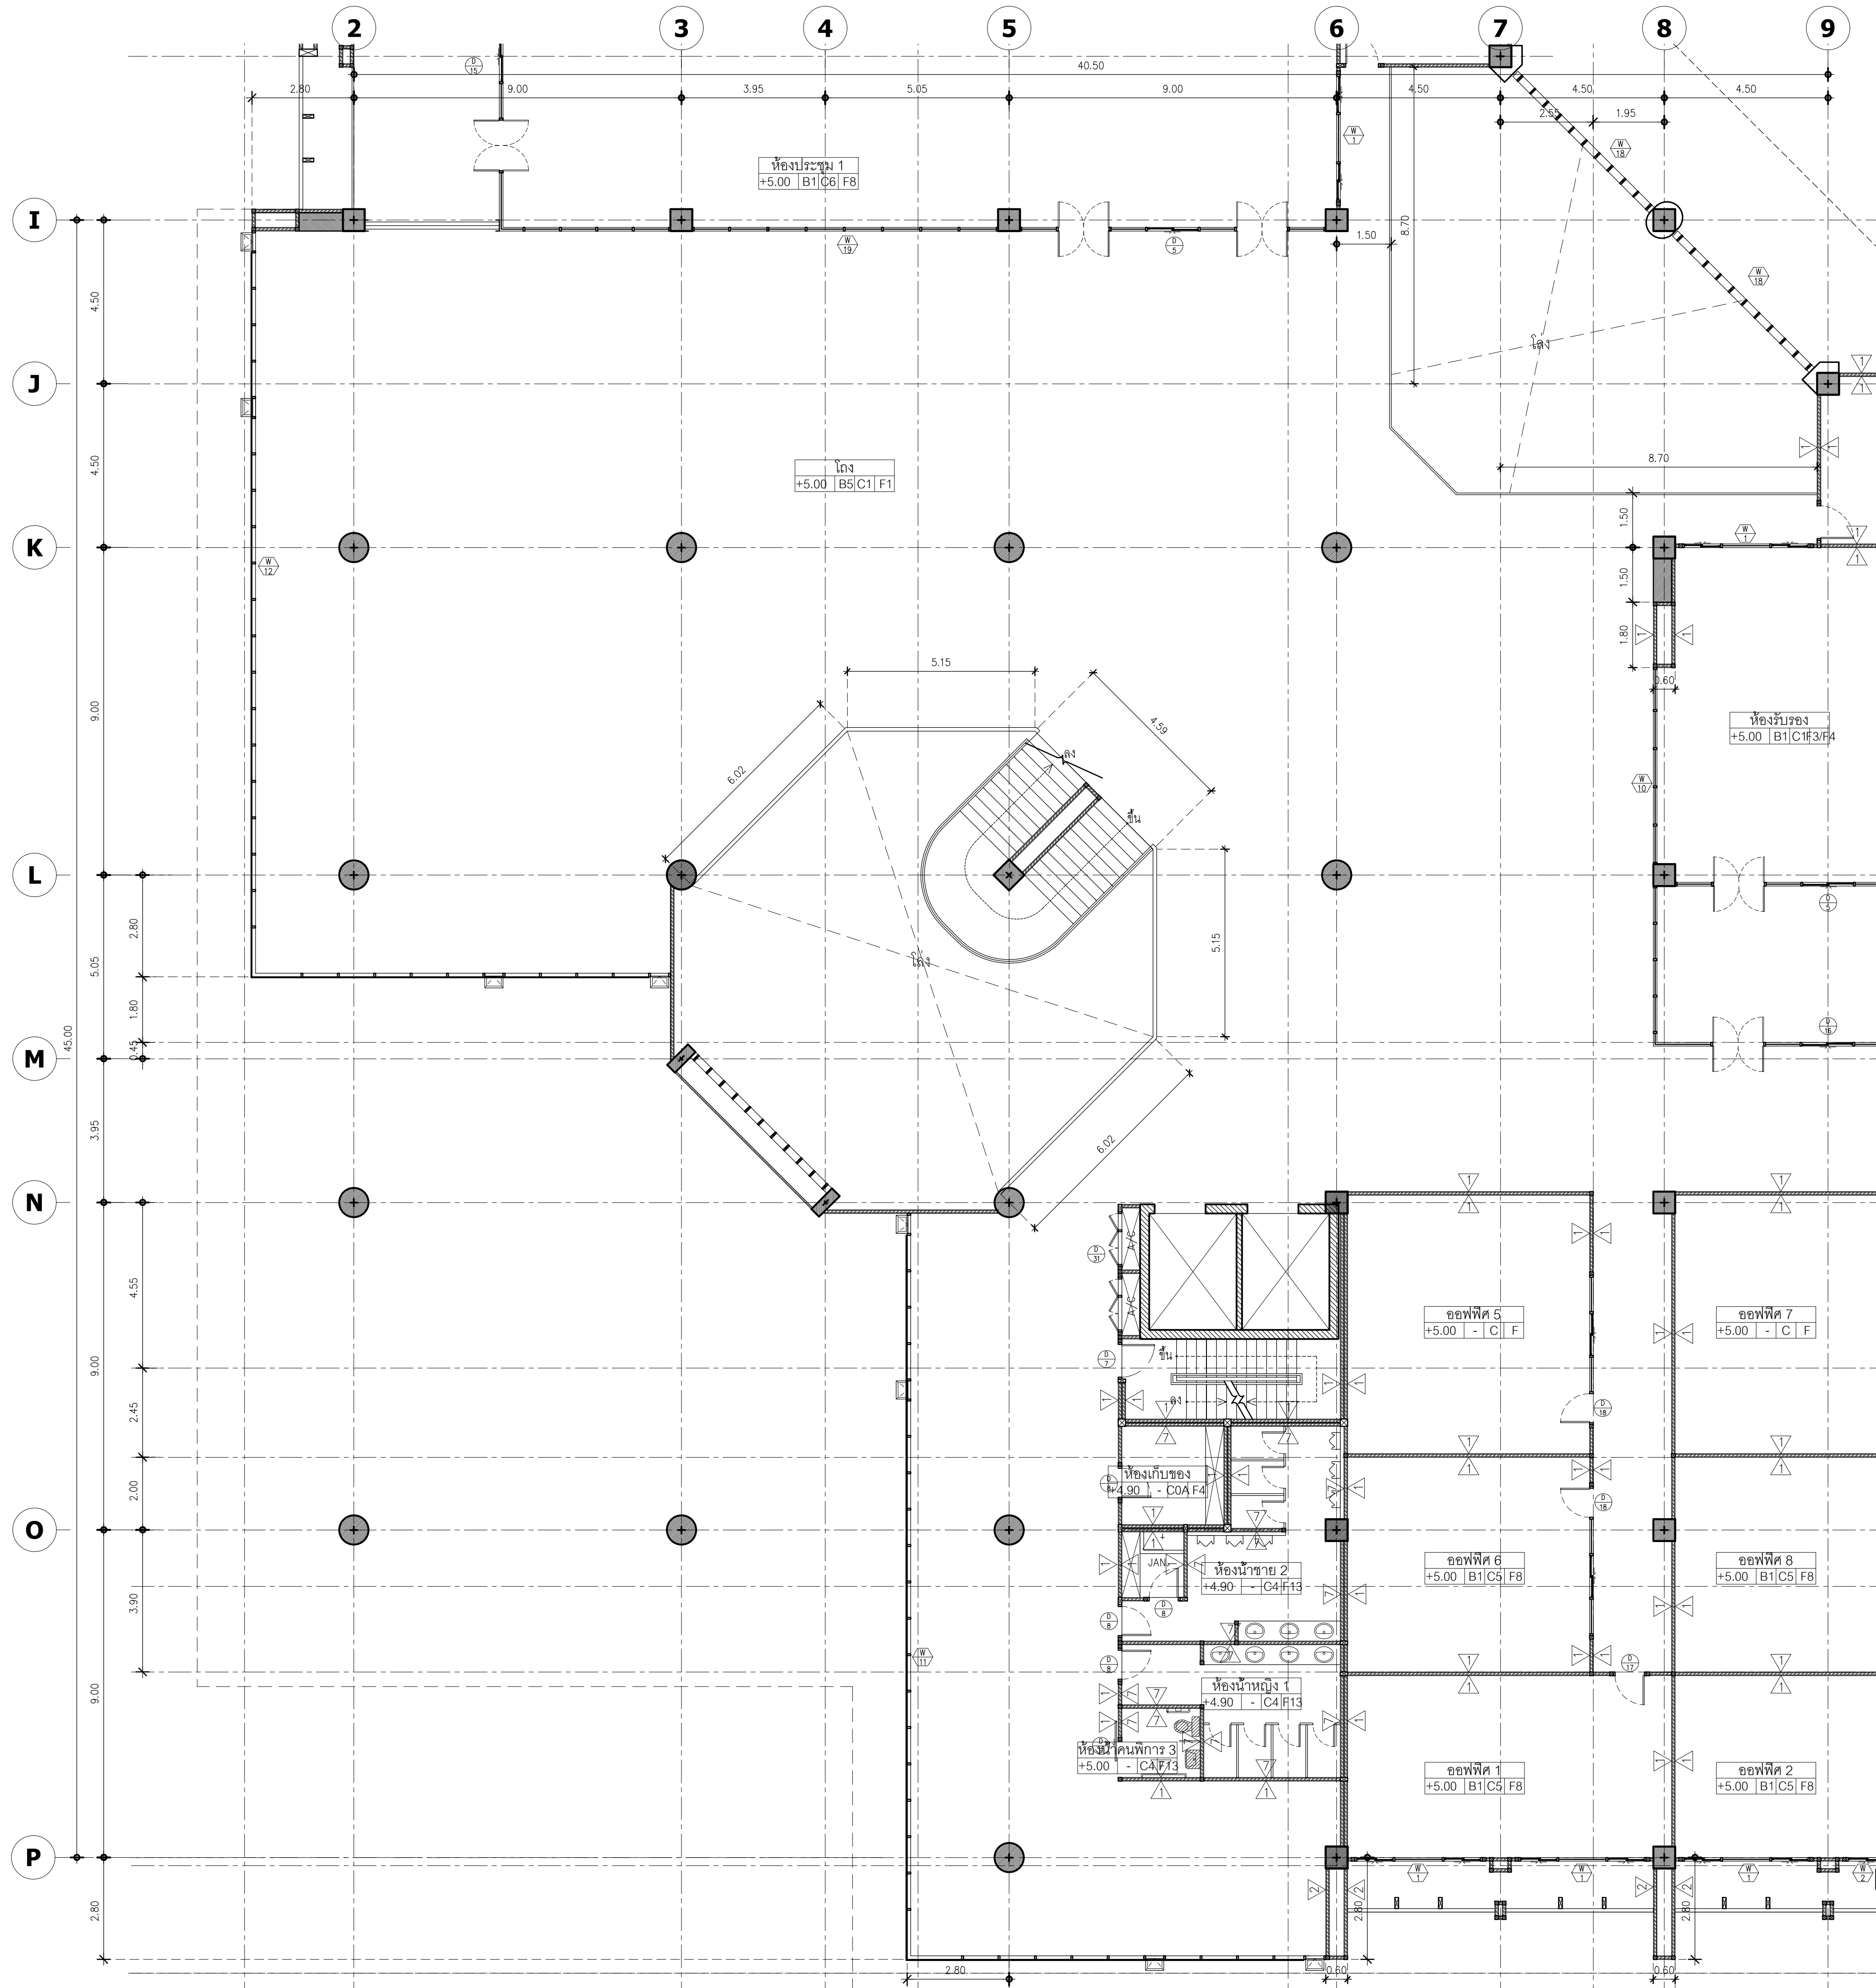


แปลนชั้น 2 (ส่วน 2)
อาคาร A (บริหาร)
SCALE 1:100

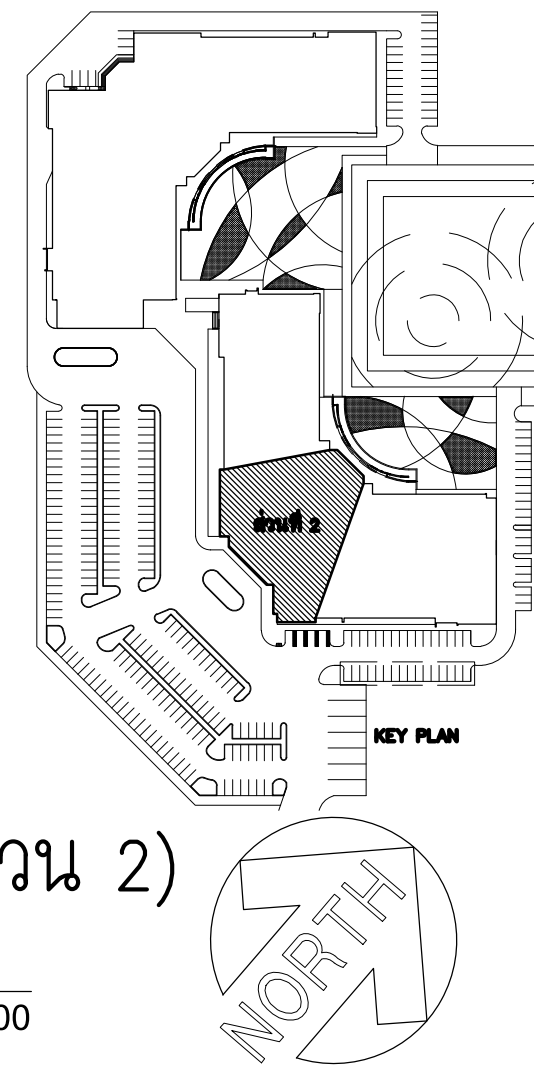



มหาวิทยาลัยพะเยา 19 หมู่ 2 ต.แม่กา อ.เมืองพะเยา จ.พะเยา 56000 โทร : 054-466666 Fax : 054-466690	
โครงการ : ศูนย์พัฒนาผู้ประกอบการนวัตกรรมและถ่ายทอดเทคโนโลยี อุทยานวิทยาศาสตร์	
เจ้าของโครงการ : สำนักงานปลัดกระทรวงการอุดมศึกษา วิทยาศาสตร์ วิจัยและนวัตกรรม	
สถานที่ก่อสร้าง : มหาวิทยาลัยพะเยา	
อนุมัติ : (รองศาสตราจารย์ ดร. สุภกร พงสวางไพโรจน์) อธิการบดีมหาวิทยาลัยพะเยา	
ออกแบบโดย : JP ARCH STUDIO LIMITED PARTNERSHIP 183 ถ. บ้านดงพัฒนา ต. บ้านดง อ. เมือง จ. ลำปาง 52100 โทร 08220-5421-1189-90, 09-1479-4298 แฟกซ์ 05431-2191 E-MAIL : JPARCHSTUDIO@GMAIL.COM	
สถาปนิก : นาย จิตอาณันท์ พูลเกิด ว-สด.598 นาย สมภาพ มาจิสวาลา ก-สผ. 15 นาย โกวิทชัย ตันตโชติ ก-สผ. 19349	
วิศวกรโยธา : นาย ศรราช รัตนศิริวิเชียร ว-โยธา. 11360 นาย ปฏิพน ปิลาเป้ง กโย. 63361 นาย ไพฑูรย์ โพธิ์พุ่ม วโย. 2365	
วิศวกรไฟฟ้า : นาย กฤษณะ อินดี วฟก. 948 นาย อานนท์ แก้วสิด วฟก. 53497 นาย อรรถพล ปินไชย สฟก. 6035	
วิศวกรเครื่องกล : นาย สิทธิศักดิ์ หานิตพจนาน สก. 3049 นาย ณัฐพล ไชยแก้ว ภก. 35147	
วิศวกรสุขาภิบาล : นาย บวร ยาคุ่มภัย สส. 21 นางสาว เอมวิภา วรพล อมวิภา วรพล ภส. 3825 นาย นัตพล วงศ์พันธ์ นัตพล วงศ์พันธ์ ภก. 41741 นาย ธนิต ตาคง ภส. 3974	
รายงานการแก้ไข :	
วันที่ : ส่งมอบงาน :10 พ.ย. 64 แก้ไขตามรายการงาน :11 พ.ย. 64	แผ่นที่ : A-18
รวม : 289	

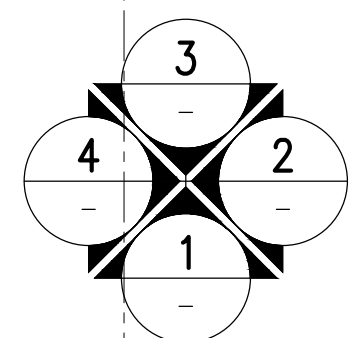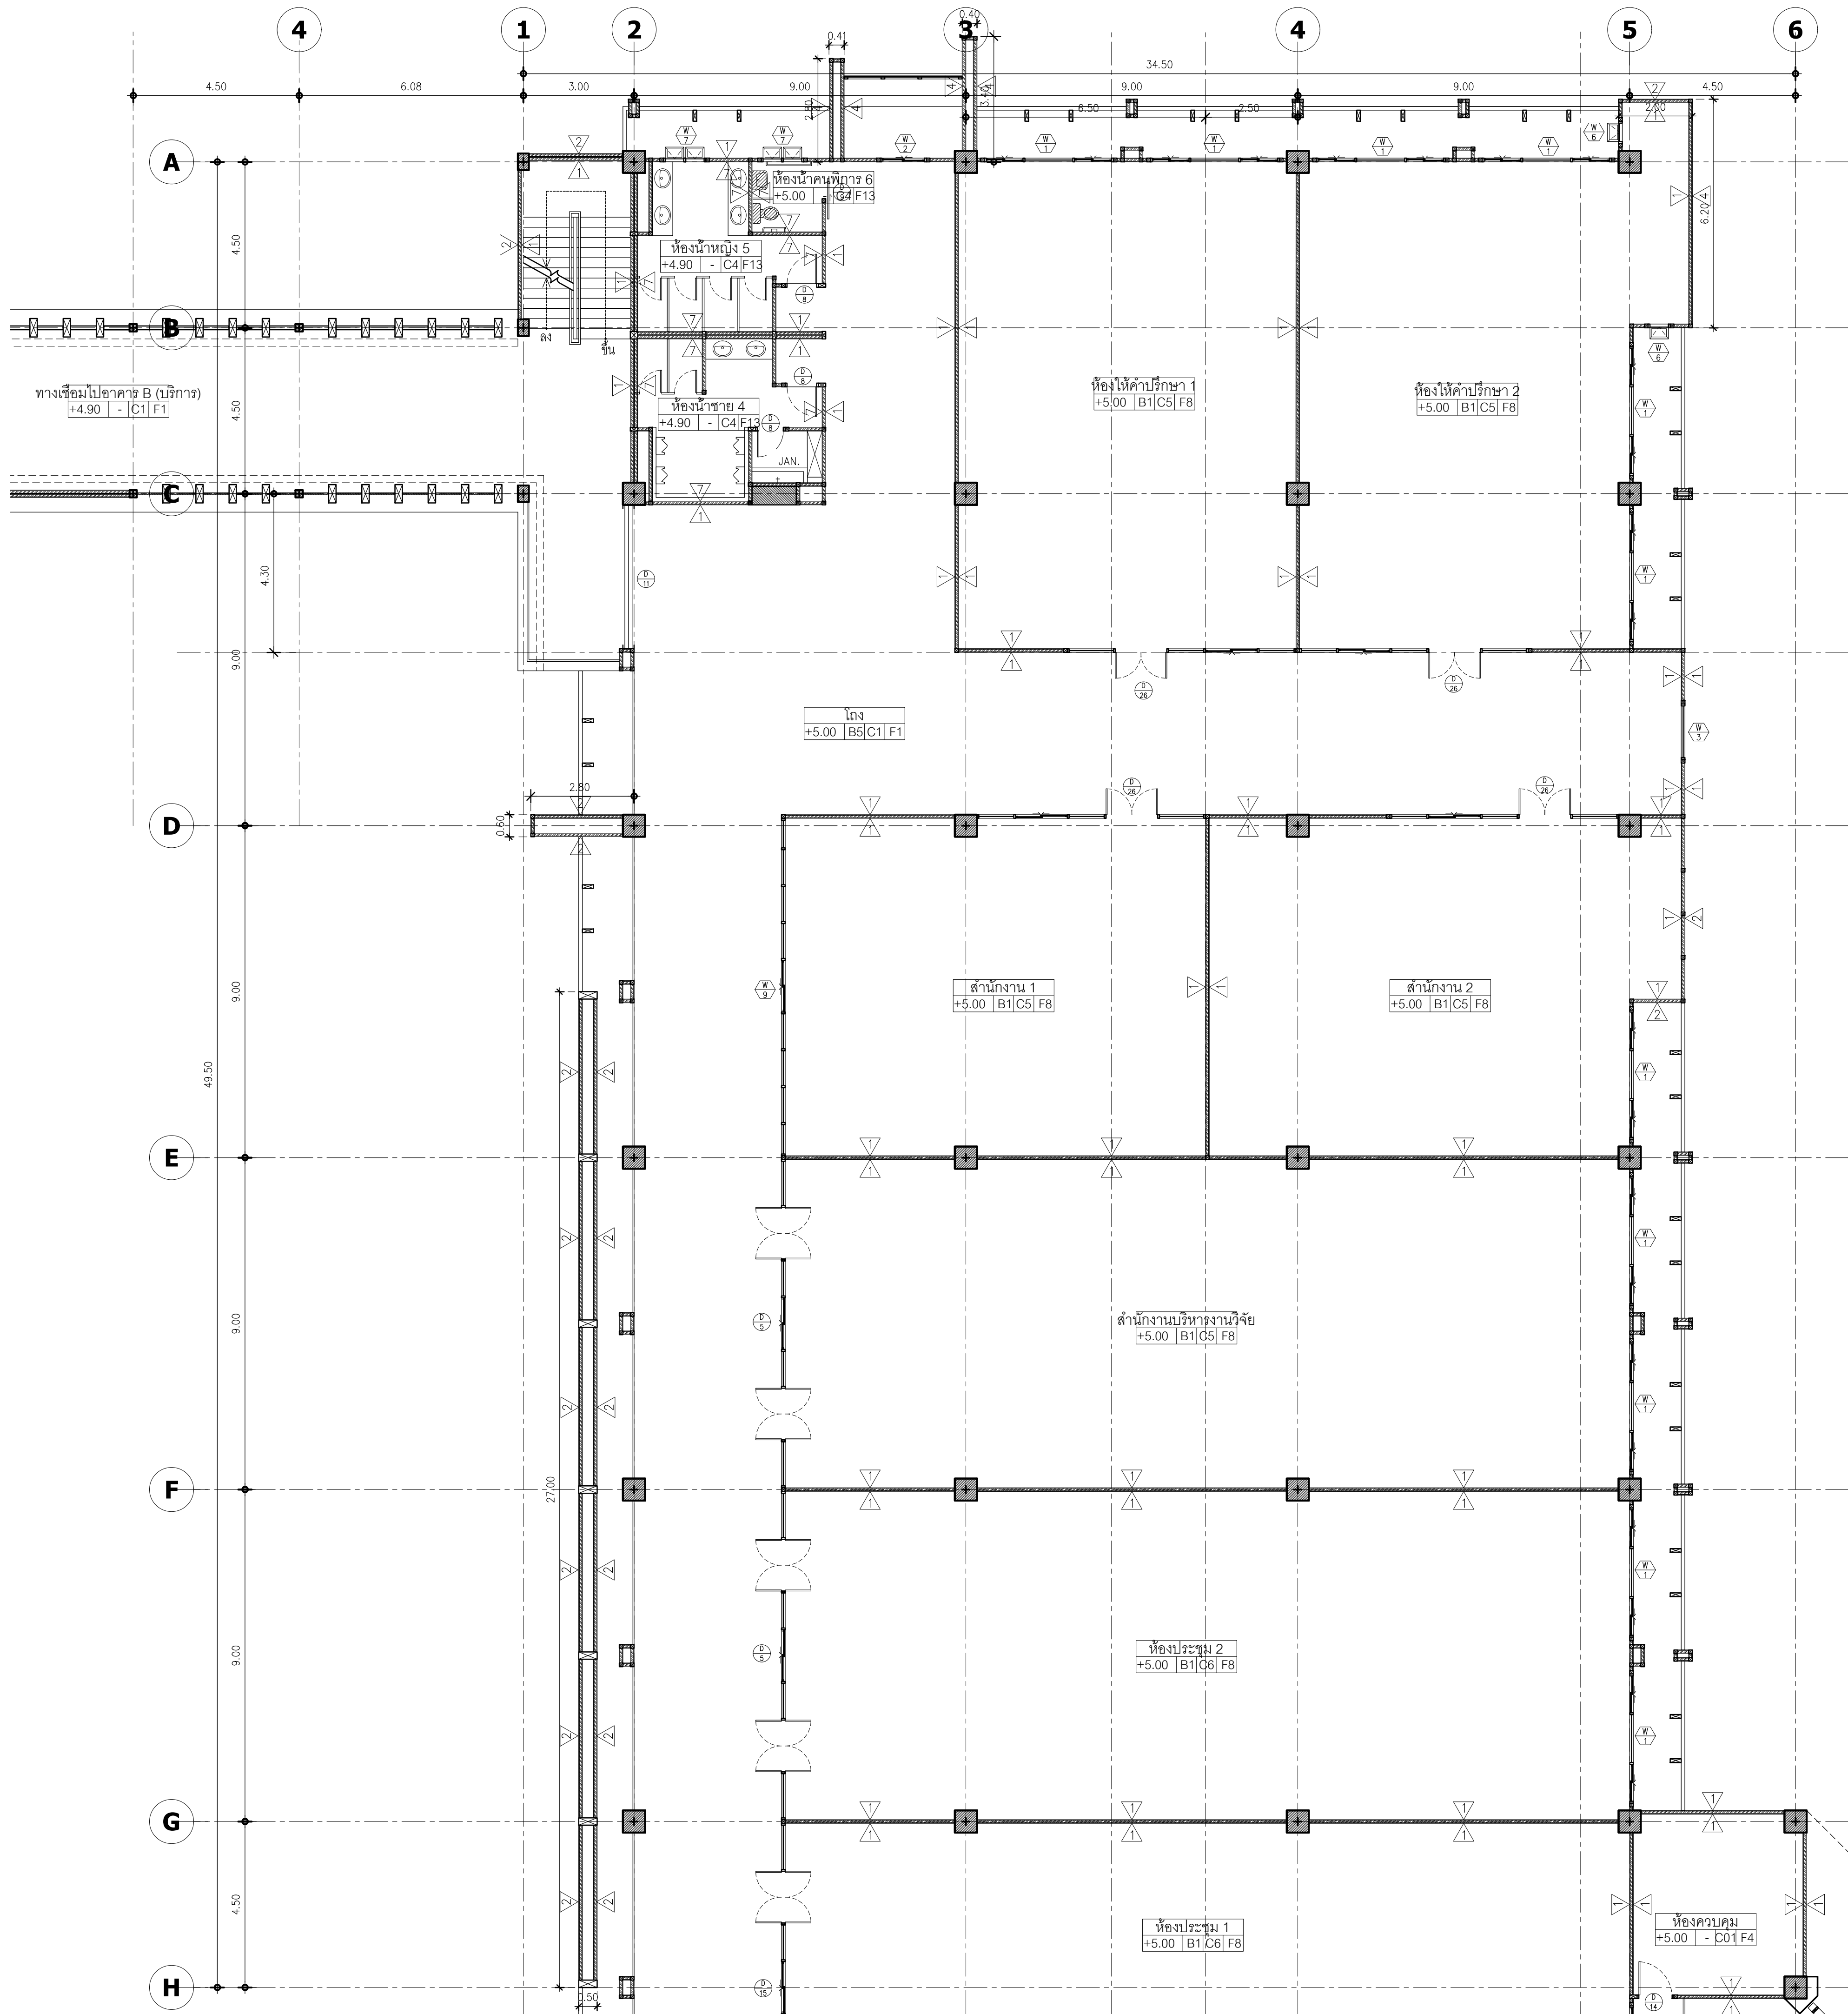


แปลนชั้น 2 (ส่วน 3)
อาคาร A (บริหาร)
SCALE 1:100

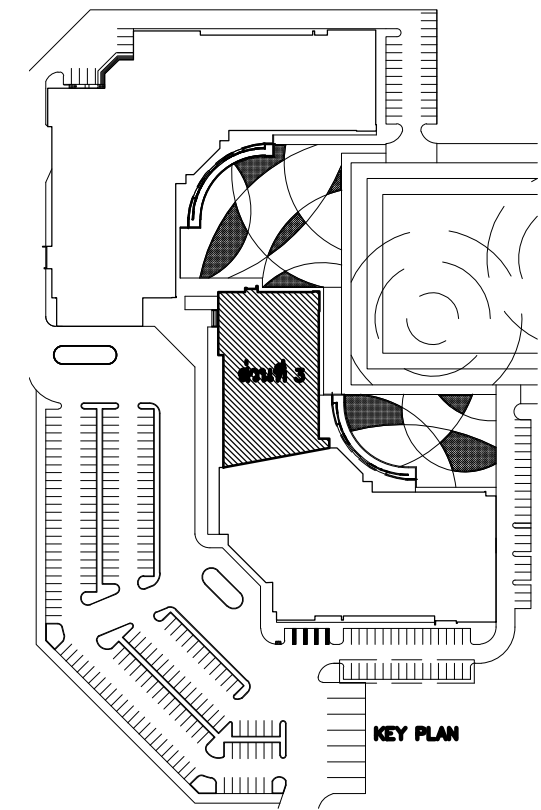

มหาวิทยาลัยพะเยา 19 หมู่ 2 ต.แม่กา อ.เมืองพะเยา จ.พะเยา 56000 โทร : 054-466666 Fax : 054-466690	
โครงการ :	
ศูนย์พัฒนาระบบการบริหารจัดการและถ่ายทอดเทคโนโลยี อุทยานวิทยาศาสตร์	
เจ้าของโครงการ :	
สำนักงานจัดการทรัพยากรการอุดมศึกษาวิทยาศาสตร์ วิจัยและนวัตกรรม	
สถานที่ก่อสร้าง :	
มหาวิทยาลัยพะเยา	
อนุมัติ :	
(รองศาสตราจารย์ ดร.สุกกร พงศ์บางโพธิ์) อธิการบดีมหาวิทยาลัยพะเยา	
ออกแบบโดย :	
 JP ARCH STUDIO LIMITED PARTNERSHIP 183 อ. บ้านดงพัฒนา ต. บ้านดง อ. เมือง จ. ลำปาง 52100 โทร 08220-5421-9189-901-9189-9299 แฟกซ์ 05431-2191 E-MAIL : JPARCHSTUDIO@GMAIL.COM	
สถาปนิก :	
นาย จิตราณัฐ พูลเกิด ว.สศ. 598 นาย สมภพ มาจิสุวาลา ส.สศ. 15 นาย ไกรวิทย์ ดันตโชติ ส.สศ. 19349	
วิศวกรโยธา :	
นาย ศราวุธ รัตนธีรวิเชียร สย. 11360 นาย ปวิพน บิลานเบ้ง ภษ. 63361 นาย ไพฑูรย์ โพธิ์พุ่ม วช. 2365	
วิศวกรไฟฟ้า :	
นาย กฤษณะ อินดี วฟก. 948 นาย อานนท์ แก้วสีสด ภฟก. 53497 นาย อรรถพล บินโซย สฟก. 6035	
วิศวกรเครื่องกล :	
นาย สิทธิศักดิ์ ผาณิตพจมาน สก. 3049 นาย ณัฐพล ไชยแก้ว ภก. 35147	
วิศวกรสุขาภิบาล :	
นาย บวร ยาคันภัย สส. 21 นางสาว เอมวิภา วรพล ภส. 3825 นาย นัตตพล วงศ์วัน นวัตกรรม วรพ. 41741 นาย ธนิต ตาคง ภส. 3974	
รายงานการแก้ไข :	
วันที่ : ส่งมอบงาน : 10 พ.ย. 64 แก้ไขตามความเห็น : 11 พ.ค. 65	แผ่นที่ : รวม : 289
A-19	

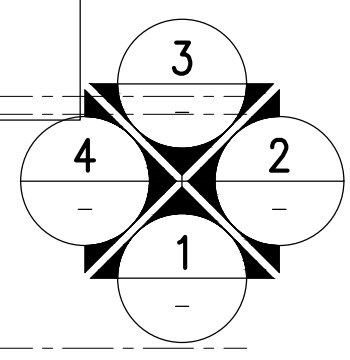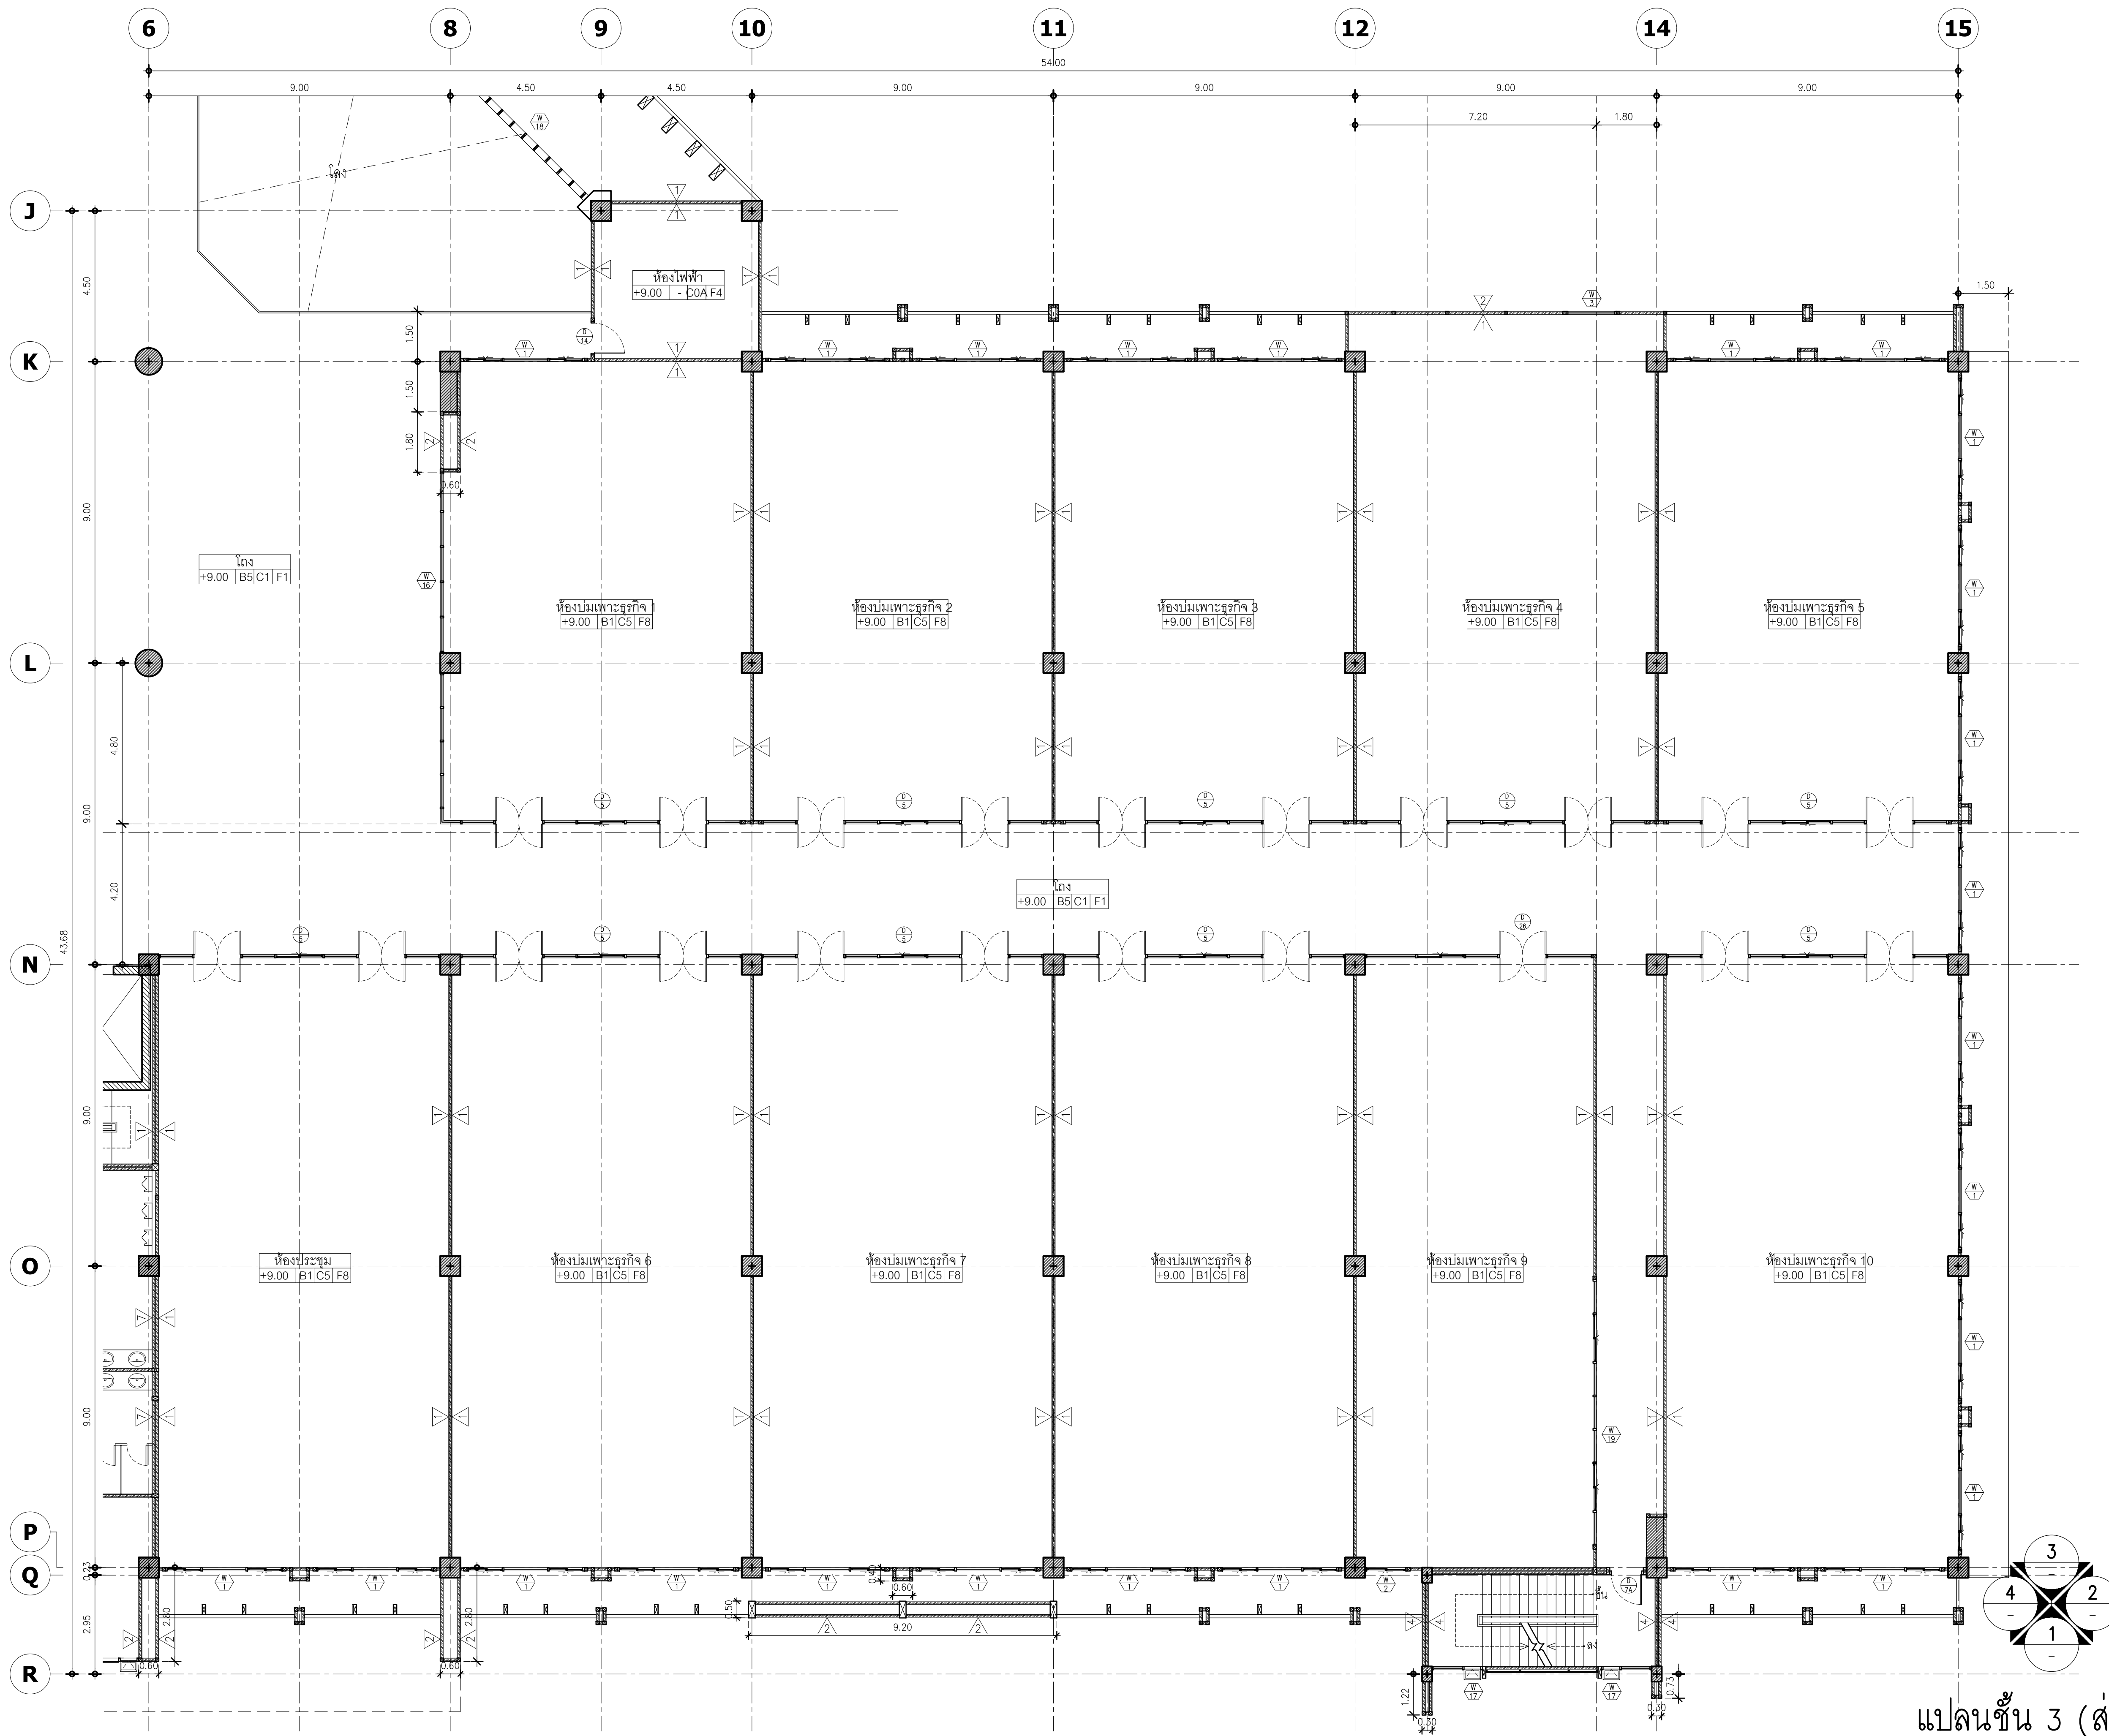

แปลนชั้น 3 (ส่วน 1)
อาคาร A (บริหาร)
SCALE 1:100

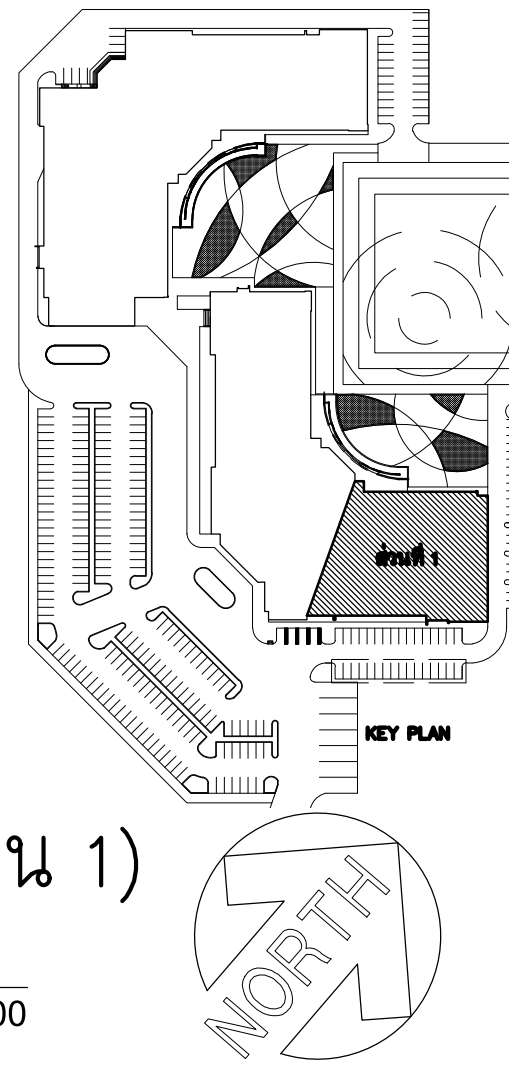



มหาวิทยาลัยพะเยา
19 หมู่ 2 ต.แม่กา อ.เมืองพะเยา จ.พะเยา 56000
โทร : 054-466666 Fax : 054-466690

โครงการ :

ศูนย์พัฒนาผู้ประกอบการนวัตกรรมและถ่ายทอดเทคโนโลยี
อุทยานวิทยาศาสตร์

เจ้าของโครงการ :

สำนักงานปลัดกระทรวงการอุดมศึกษา วิทยาศาสตร์
วิจัยและนวัตกรรม

สถานที่ก่อสร้าง :

มหาวิทยาลัยพะเยา

อนุมัติ :

(รองศาสตราจารย์ ดร. สุภกร พงสวางค์โพธิ์)
อธิการบดีมหาวิทยาลัยพะเยา

ออกแบบโดย :

 JP ARCH STUDIO LIMITED PARTNERSHIP
183 ถ. บ้านดงพัฒนา ต. หนองบัว อ. เมือง จ. ลำปาง 52100
โทร 08220-5421-9189-90, 09-1479-4298 แฟกซ์ 05431-2181
E-MAIL : JPARCHSTUDIO@GMAIL.COM

สถาปนิก :

นาย จิตอาณัฐ พูลเกิด ว-สถ. 598
ภ-สพ. 15

นาย สมภพ มาจิสุวรรณ ส-สถ. 2248

นาย โกวิทย์ ดัชนีโชติ ภ-สถ. 19349

วิศวกรโยธา :

โครงการหลัก
นาย ศรวิทย์ รัตนศิริวิเชียร ว-สถ. 11360

โครงการเสริม
นาย ปฏิพนธ์ ปิลาเป้ง ภ.ย. 63361

ส่น POST TENSION
นาย ไพฑูรย์ โพธิ์พุ่ม ว. / 100 / ว.ย. 2365

วิศวกรไฟฟ้า :

นาย กฤษณะ อินดี วฟก. 948

นาย อานนท์ แก้วสีสด วฟก. 53497

นาย อรรถพล ปินไชย สฟก. 6035

วิศวกรเครื่องกล :

นาย สิทธิศักดิ์ หานัดพวงมาน สก. 3049

นาย ณัฐพล ไชยแก้ว ภก. 35147

แบบดินนํ้าพูนและระบบแก๊ส

วิศวกรสุขาภิบาล :

นาย บวร ยาคุ่มภัย สส. 21

นางสาว เอมวิภา วรพล อมวิภา วรพล ภส. 3825

นาย นิตพล วงศ์พันธ์ นิตพล วงศ์พันธ์ ภก. 41741



นาย ธนิต ตาคง ภส. 3974

รายงานการแก้ไข :

วันที่ :
ส่งมอบงาน : 10 พ.ย. 64
แก้ไขตามรายการงาน : 11 พ.ย. 64



รวม :
289

แผ่นที่ :
A-21

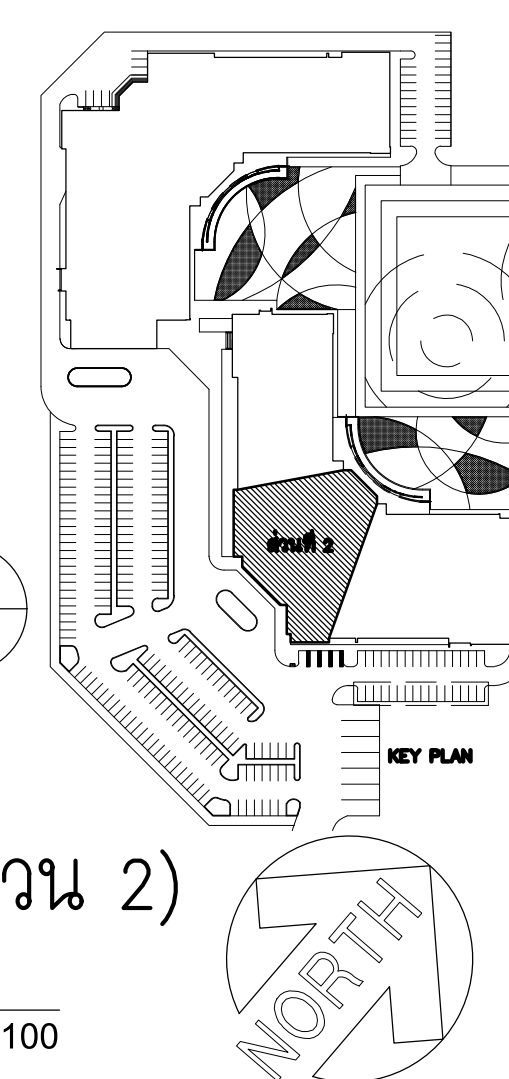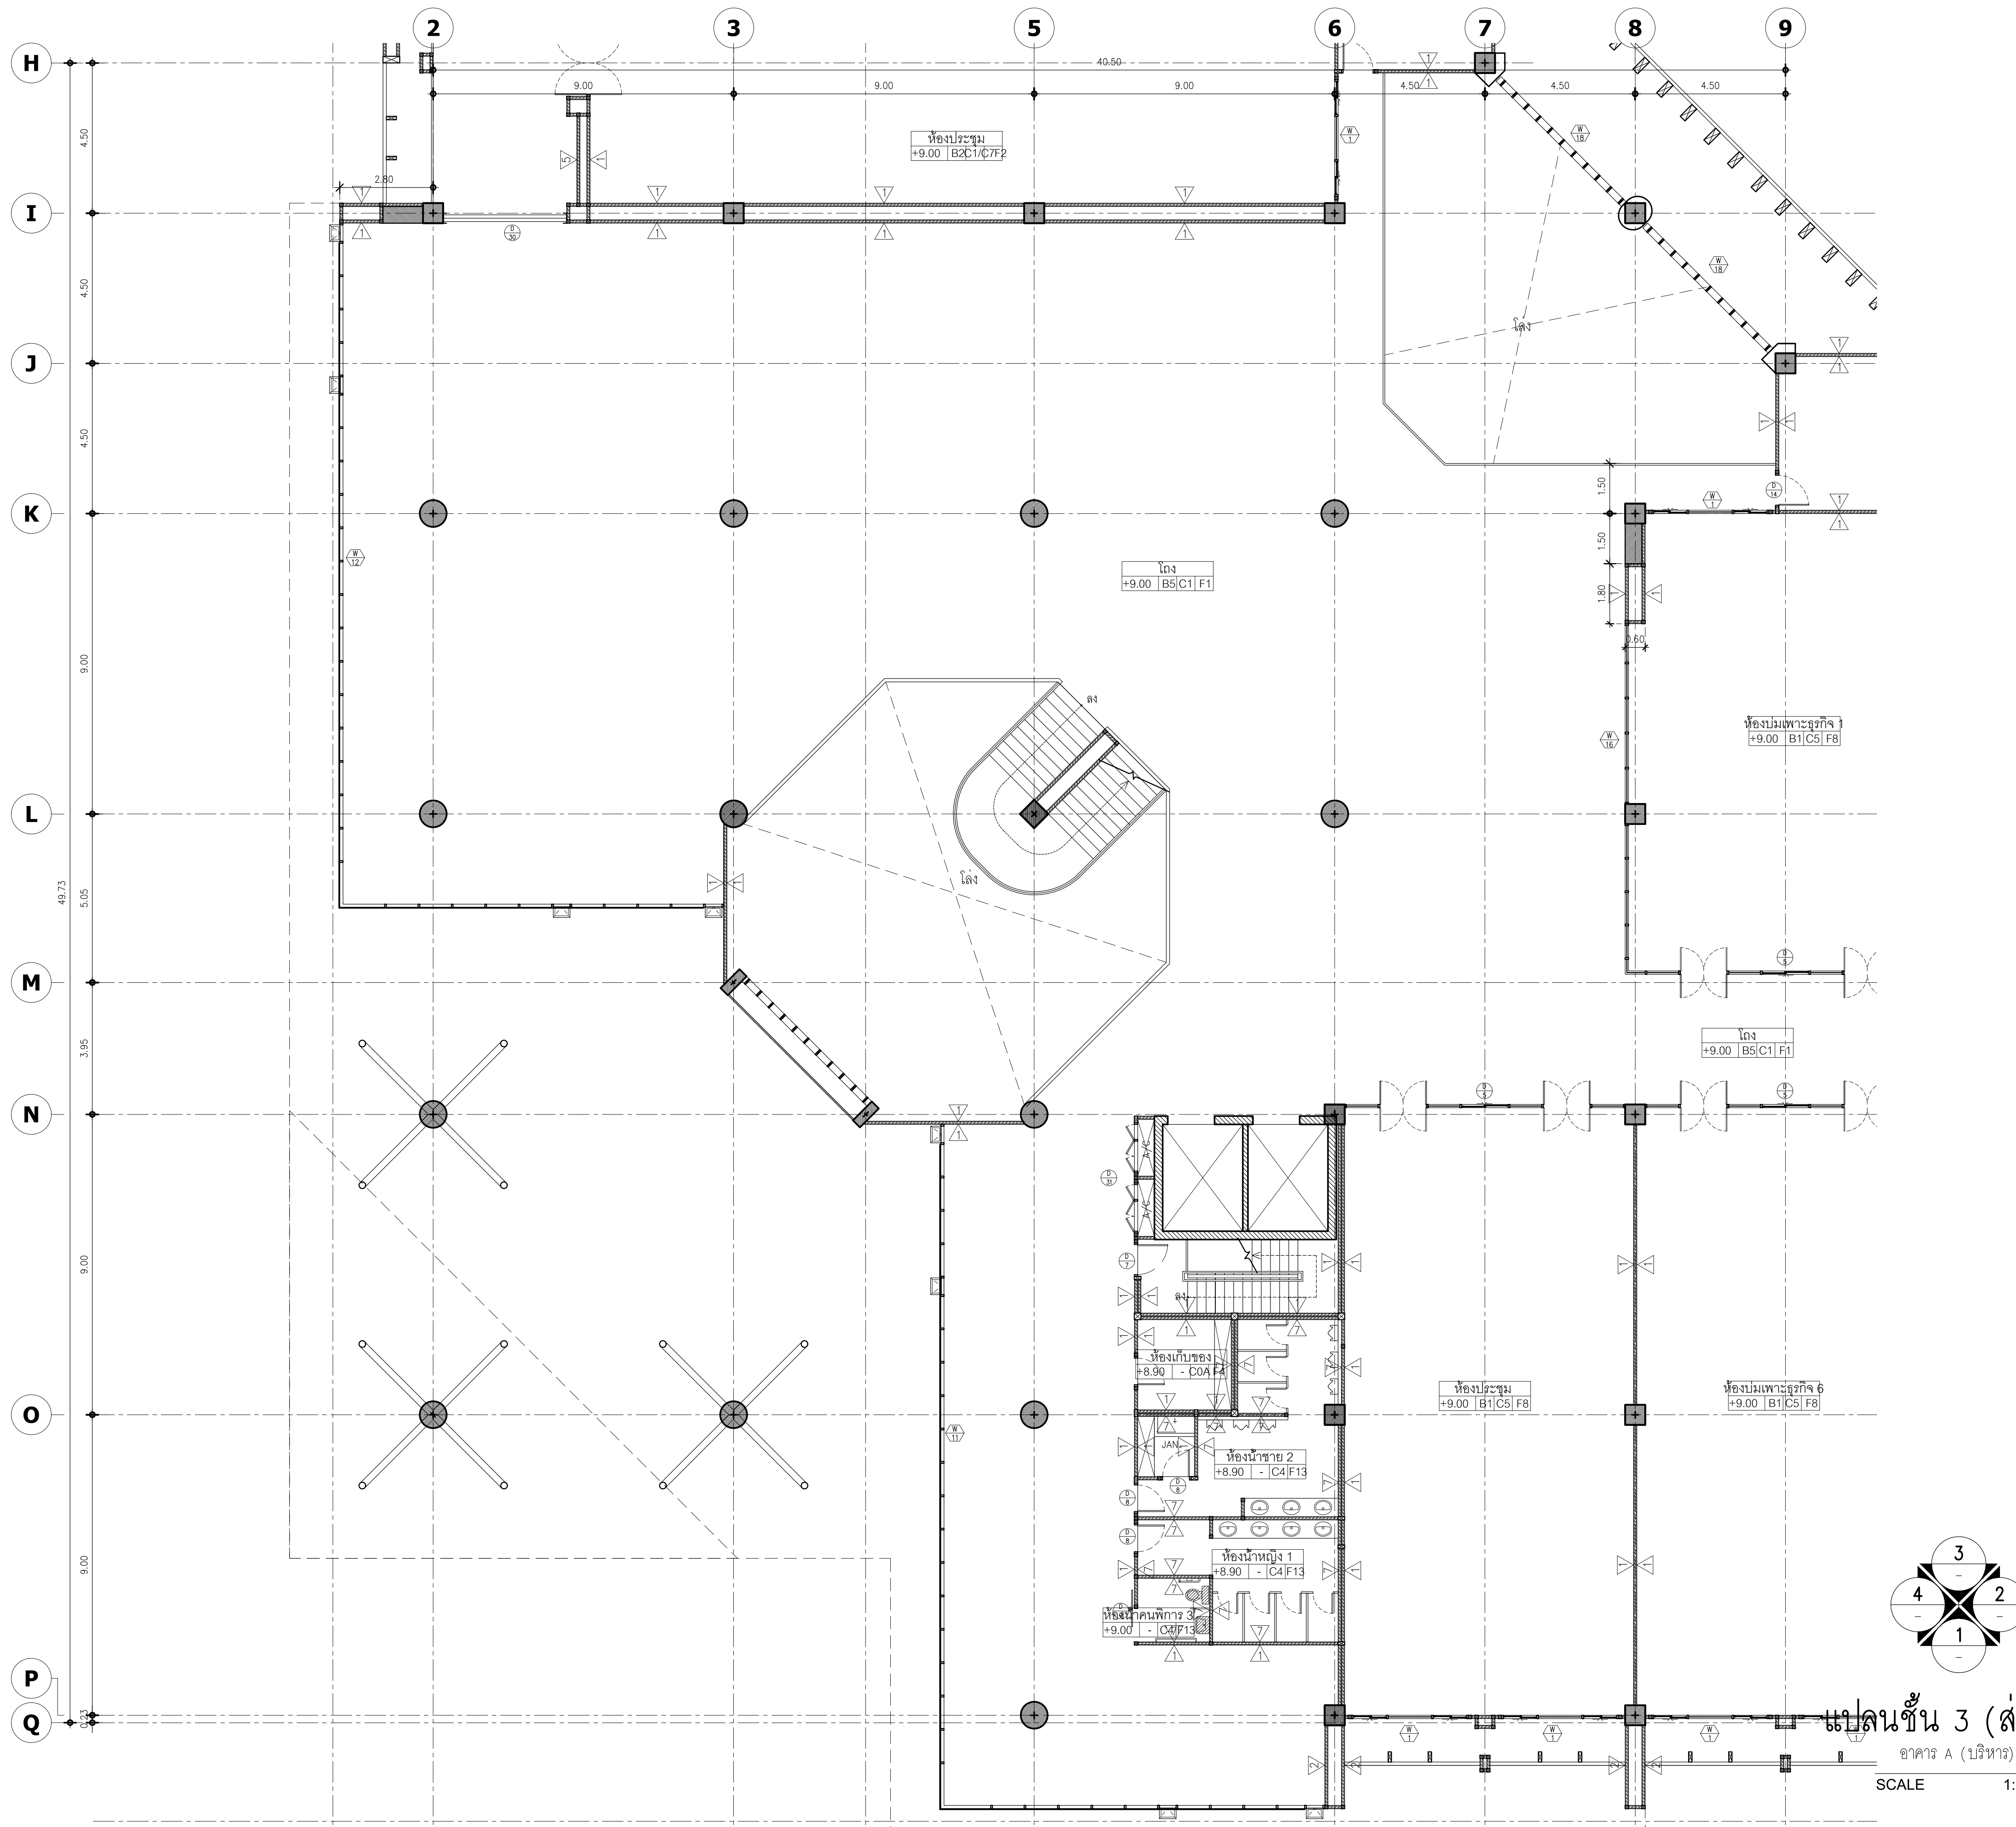

แผ่นที่ 3 (ส่วน 2)
อาคาร A (บริหาร)
SCALE 1:100

มหาวิทยาลัยพะเยา 19 หมู่ 2 ต.แม่กา อ.เมืองพะเยา จ.พะเยา 56000 โทร : 054-466666 Fax : 054-466690	
โครงการ : ศูนย์พัฒนาผู้ประกอบการนวัตกรรมและถ่ายทอดเทคโนโลยี อุทยานวิทยาศาสตร์	
เจ้าของโครงการ : สำนักงานปลัดกระทรวงการอุดมศึกษา วิทยาศาสตร์ วิจัยและนวัตกรรม	
สถานที่ก่อสร้าง : มหาวิทยาลัยพะเยา	
อนุมัติ : (รองศาสตราจารย์ ดร. สุภากร พงศบางโพธิ์) อธิการบดีมหาวิทยาลัยพะเยา	
ออกแบบโดย : JP ARCH STUDIO LIMITED PARTNERSHIP 183 ถ. บ้านพริ้งดา น. ปะเยา จ. พะเยา 56000 โทร 09220-3421-3422-3423-5776-577	

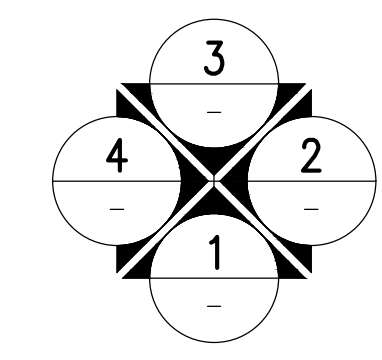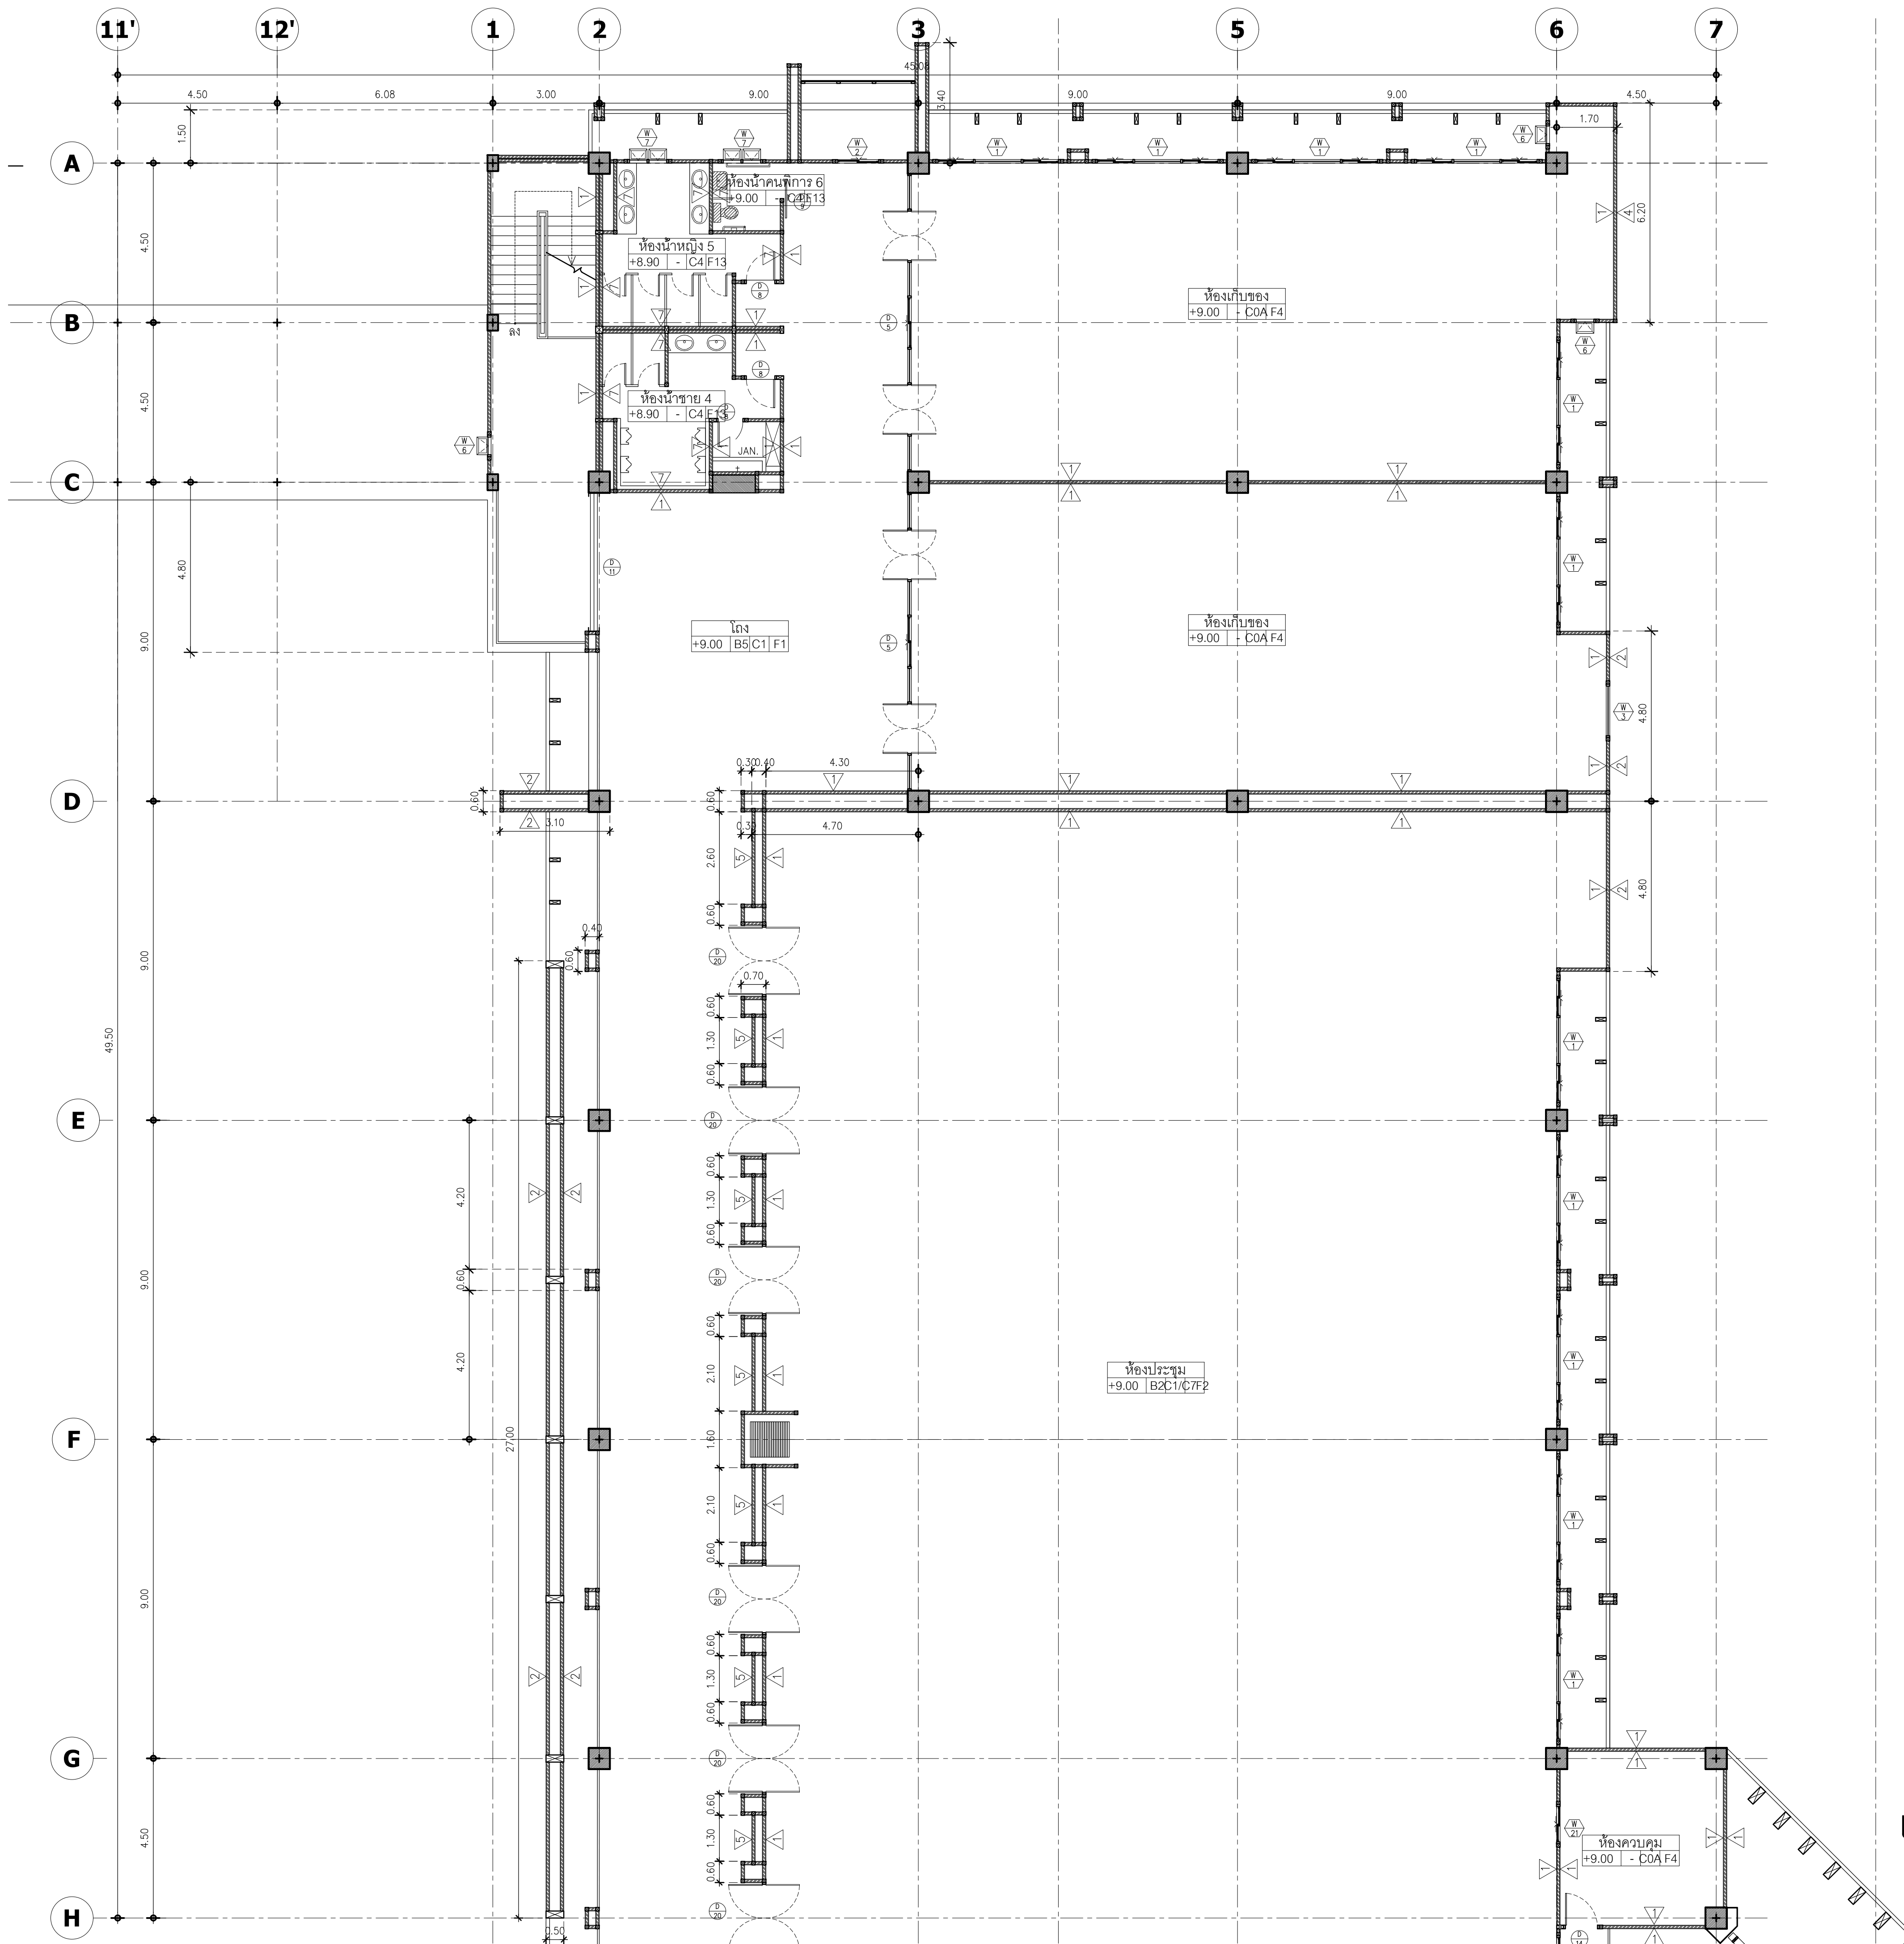

แปลนชั้น 3 (ส่วน 3)
อาคาร A (บริหาร)
SCALE 1:100



มหาวิทยาลัยพะเยา
19 หมู่ 2 ต.แม่กา อ.เมืองพะเยา จ.พะเยา 56000
โทร : 054-466666 Fax : 054-466690

โครงการ :

ศูนย์พัฒนาผู้ประกอบการนวัตกรรมและถ่ายทอดเทคโนโลยี
อุทยานวิทยาศาสตร์

เจ้าของโครงการ :

สำนักงานปลัดกระทรวงการอุดมศึกษา วิทยาศาสตร์
วิจัยและนวัตกรรม

สถานที่ก่อสร้าง :

มหาวิทยาลัยพะเยา

อนุมัติ :

(รองศาสตราจารย์ ดร. สุภกร พงศบางโพธิ์)
อธิการบดีมหาวิทยาลัยพะเยา

ออกแบบโดย :



JP ARCH STUDIO LIMITED PARTNERSHIP
183 ถ. บ้านพิชัย ต. บ้านไร่ อ. เมือง จ. ลำปาง 52100
โทร 0820-5421-9189-90, 09-1479-4298 แฟกซ์ 0541-2191
E-MAIL : JPARCHSTUDIO@GMAIL.COM

สถาปนิก :

นาย จิตอาณันท์ พูลเกิด ว-สถ. 598
ภ-สพ. 15

นาย สมภพ มาจิสุวรรณ ว-สถ. 2248
ภ-สพ. 19349

นาย โกวิทชัย ตันไชย ว-สถ. 19349
ภ-สพ. 19349

วิศวกรโยธา :

นาย ศรราช รัตนศิริวิเชียร ว-สถ. 11360
ภ-สพ. 11360

นาย ปกรณ์ บิลเบ้ง ว-สถ. 63361
ภ-สพ. 63361

นาย โพธิ์พงษ์ โพธิ์พุ่ม ว-สถ. 2365
ภ-สพ. 2365

วิศวกรไฟฟ้า :

นาย กฤษณะ อินดี ว-ฟก. 948
ภ-สพ. 948

นาย อานนท์ แก้วสิด ว-ฟก. 53497
ภ-สพ. 53497

นาย อรรถพล ปินไชย ว-ฟก. 6035
ภ-สพ. 6035

วิศวกรเครื่องกล :

นาย สิทธิศักดิ์ หานิตพจนาน ว-สท. 3049
ภ-สพ. 3049

นาย ณัฐพล ไชยแก้ว ว-สท. 35147
ภ-สพ. 35147

วิศวกรสุขาภิบาล :

นาย บวร ยาคุ่มภัย ว-สส. 21
ภ-สส. 21

นางสาว เอมวิภา วรพล ว-สส. 3825
ภ-สส. 3825

นาย นิตพล วงศ์พันธ์ ว-สส. 41741
ภ-สส. 41741


นาย ธนิต ตาคง ว-สส. 3974
ภ-สส. 3974

รายการการแก้ไข :

วันที่ :
ส่งมอบงาน : 10 พ.ย. 64
แก้ไขตามรายการ : 11 พ.ค. 65

รวม :
289

แผ่นที่ :
A-23

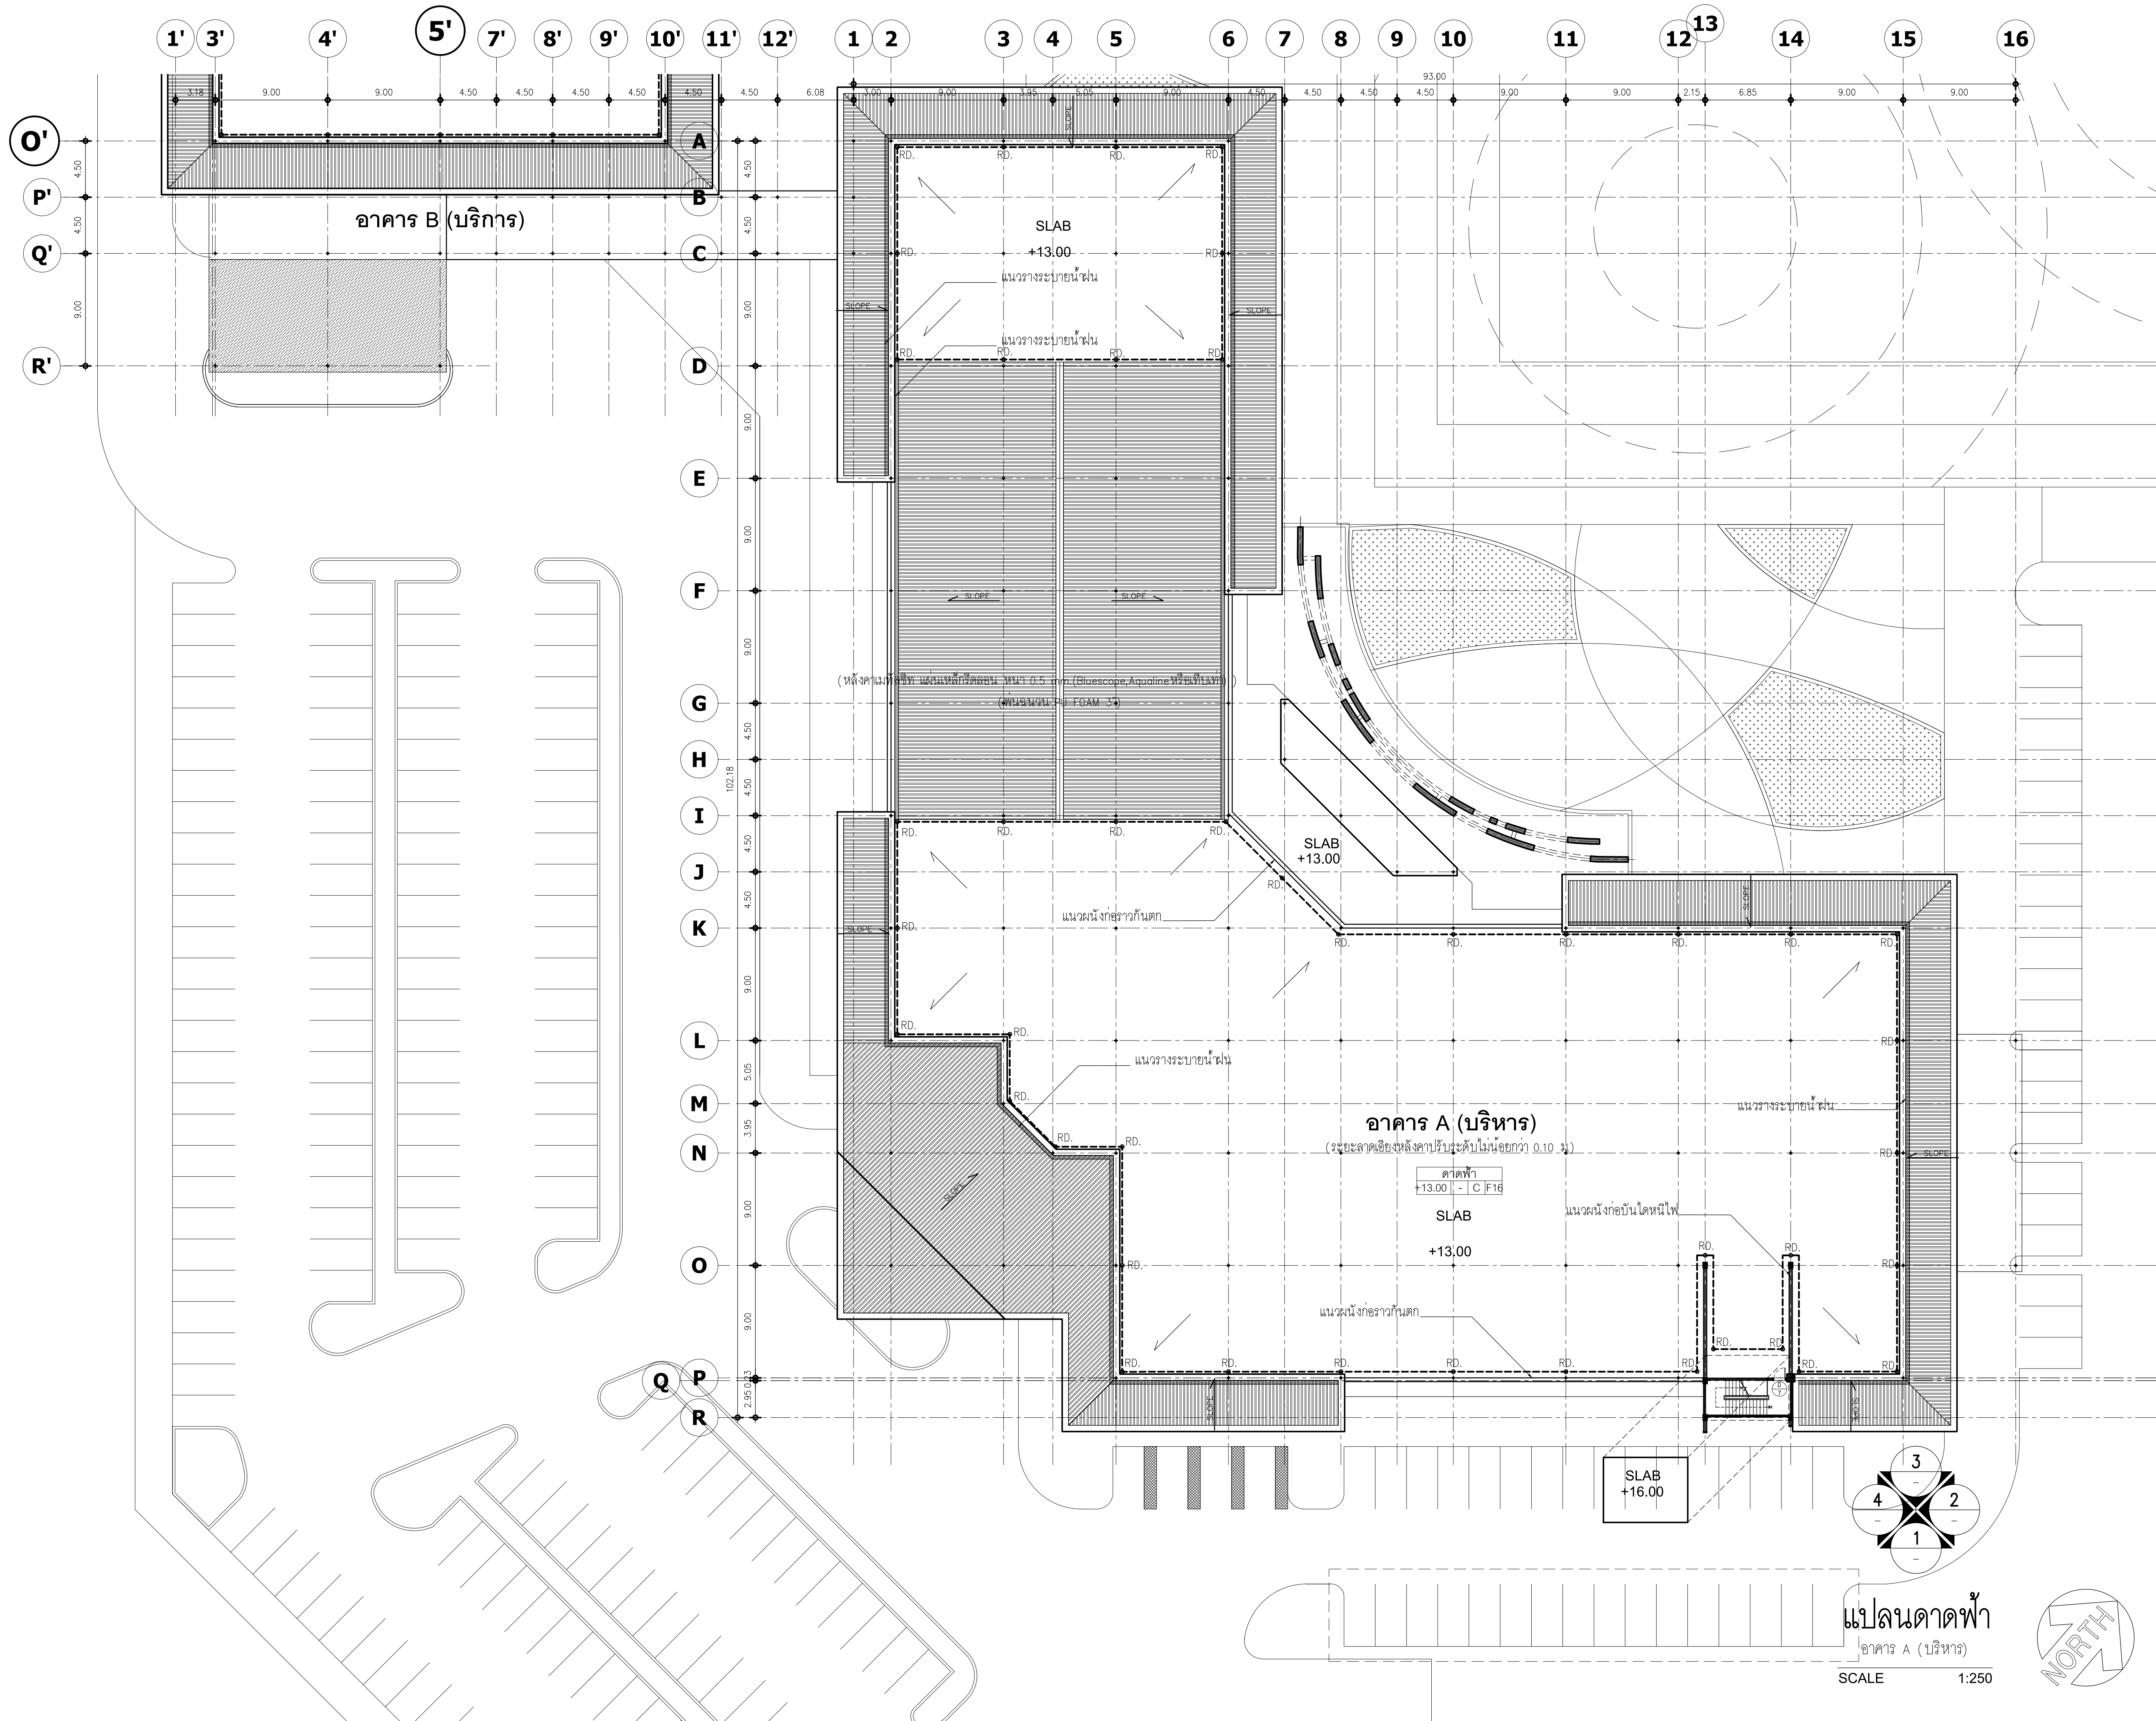

มหาวิทยาลัยพะเยา
19 หมู่ 2 ต.แม่กา อ.เมืองพะเยา จ.พะเยา 56000
โทร : 054-466666 Fax : 054-466690

โครงการ :

ศูนย์พัฒนาผู้ประกอบการนวัตกรรมและถ่ายทอดเทคโนโลยี
อุทยานวิทยาศาสตร์

เจ้าของโครงการ :

สำนักงานปลัดกระทรวงการอุดมศึกษา วิทยาศาสตร์
วิจัยและนวัตกรรม

สถานที่ก่อสร้าง :

มหาวิทยาลัยพะเยา

อนุมัติ :

(รองศาสตราจารย์ ดร. สุภกร พงสบางโพธิ์)
อธิการบดีมหาวิทยาลัยพะเยา

ออกแบบโดย :



สถาปนิก :

นาย จิตราณัฐ พูลเกิด ว.สด. 598
นาย สมภพ มาจิสวาลา ภา.สพ. 15

นาย ไกรวิทย์ คัมภีร์ไชย ว.สท. 2248

นาย ไกรวิทย์ คัมภีร์ไชย ภา.สท. 19349

วิศวกรโยธา :

นาย ศรวิทย์ รัตนศิริวิเชียร ว.สท. 11360

นาย ปวิญญู ปิลาเป็ญ ภา. 63361

นาย โพธิ์พูน โพธิ์พูน ภา. 2365

วิศวกรไฟฟ้า :

นาย กฤษณะ อินดี ว.ฟก. 948

นาย อานนท์ แก้วสิด ภา.ฟก. 53497

นาย อรรถพล ปินไชย ส.ฟก. 6035

วิศวกรเครื่องกล :

นาย สิทธิศักดิ์ หานิตพจนาน สก. 3049

นาย ณัฐพล ไชยแก้ว ภา. 35147

วิศวกรสุขาภิบาล :

นาย บวร ยาคุ่มภัย สส. 21

นางสาว เอมวิภา วรพล ภา.ส. 3825

นาย นิตพล วงศ์พันธ์ นิตพล วรพันธ์ ภา. 41741

นาย ธนิต ตาแดง ภา.ส. 3974

รายการการแก้ไข :

วันที่ :

ส่งมอบงาน : 10 พ.ย. 64

แก้ไขตามรายการ : 11 พ.ค. 65


รวม :


289

A-24

แปลนอาคาร
อาคาร A (บริหาร)

SCALE 1:250

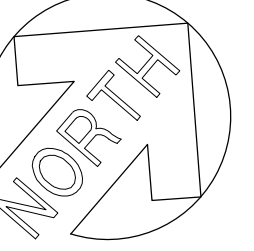

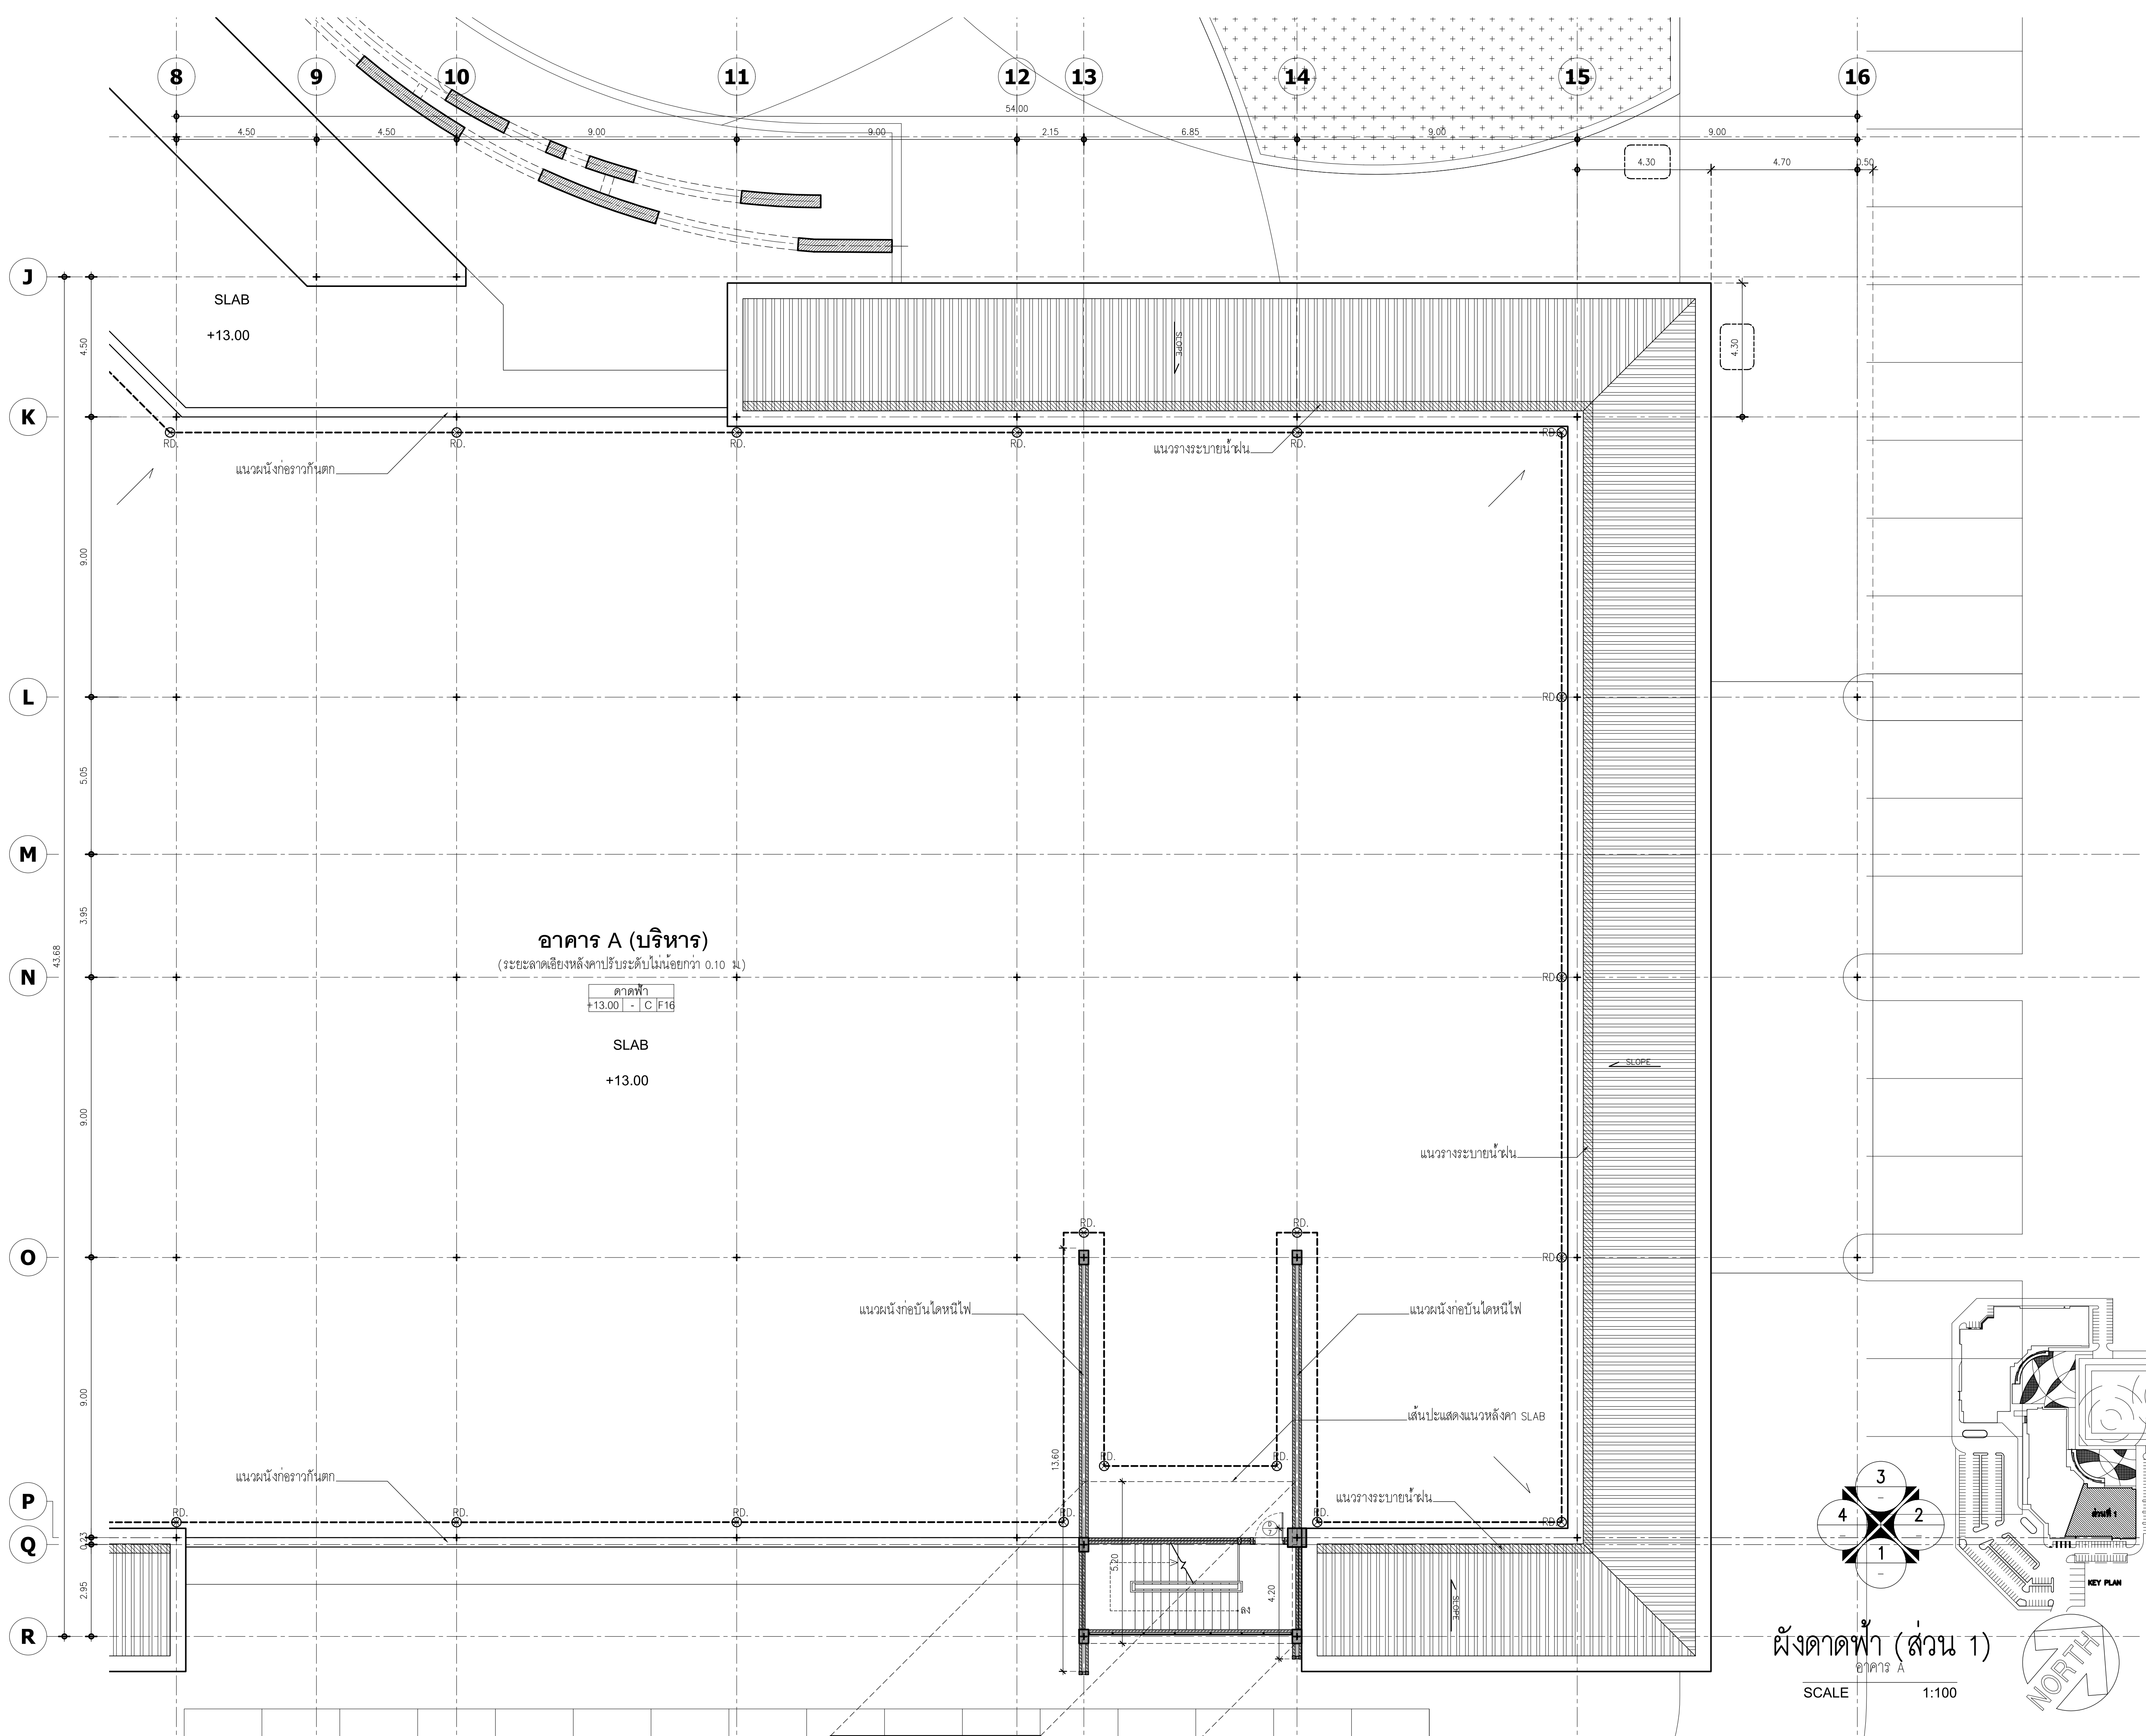



มหาวิทยาลัยพะเยา
19 หมู่ 2 ต.แม่กา อ.เมืองพะเยา จ.พะเยา 56000
โทร : 054-466666 Fax : 054-466690

โครงการ :

ศูนย์พัฒนาผู้ประกอบการนวัตกรรมและถ่ายทอดเทคโนโลยี
อุทยานวิทยาศาสตร์

เจ้าของโครงการ :

สำนักงานปลัดกระทรวงการอุดมศึกษา วิทยาศาสตร์
วิจัยและนวัตกรรม


สถานที่ก่อสร้าง :

มหาวิทยาลัยพะเยา

อนุมัติ :

(รองศาสตราจารย์ ดร. สุภกร พงสวางไพรี)
อธิการบดีมหาวิทยาลัยพะเยา

ออกแบบโดย :

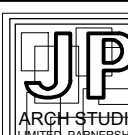

JP ARCH STUDIO LIMITED PARTNERSHIP
183 ถ. บ้านพื้งนา ต. ปะเยา อ. เมือง จ. ลำปาง 52100
โทร 0820-542141 089-80,081 479-4208 แฟกซ์ 0541-2181
E-MAIL : JPARCHSTUDIO@GMAIL.COM

สถาปนิก :

นาย จิตอาณันท์ พูลเกิด ว-สศ.598
นาย สมภพ มาจิสวาลา ส-สศ.2248
นาย ไกรวิทย์ ดัชนีโชติ ก-สศ. 19349

วิศวกรโยธา :

นาย ศรราช รัตนศิริวิเชียร ว-สศ. 11360
นาย ปฏิพน ปิลาเบ้ง ก-สศ. 63361
นาย โพธิ์พูน โพธิ์พูน ว-สศ. 2365

วิศวกรไฟฟ้า :

นาย กฤษณะ อินดี ว-สศ. 948
นาย อานนท์ แก้วสิด ว-สศ. 53497
นาย อรรถพล ปินไชย ส-สศ. 6035

วิศวกรเครื่องกล :

นาย สิทธิศักดิ์ หานิตพจนาน ส-สศ. 3049
นาย ณัฐพล ไชยแก้ว ก-สศ. 35147

วิศวกรสุขาภิบาล :


นาย บวร ยาคุ่มภัย ส-สศ. 21
นางสาว เอมวิภา วรพล ก-สศ. 3825
นาย นิตพล วงศ์พันธ์ ว-สศ. 41741
นาย ธนิต คาง ก-สศ. 3974


รายการการแก้ไข :

วันที่ :
ส่งมอบงาน : 10 พ.ย. 64
แก้ไขตามรายการงาน : 11 พ.ย. 64

รวม :
289

แผ่นที่ :
A-25

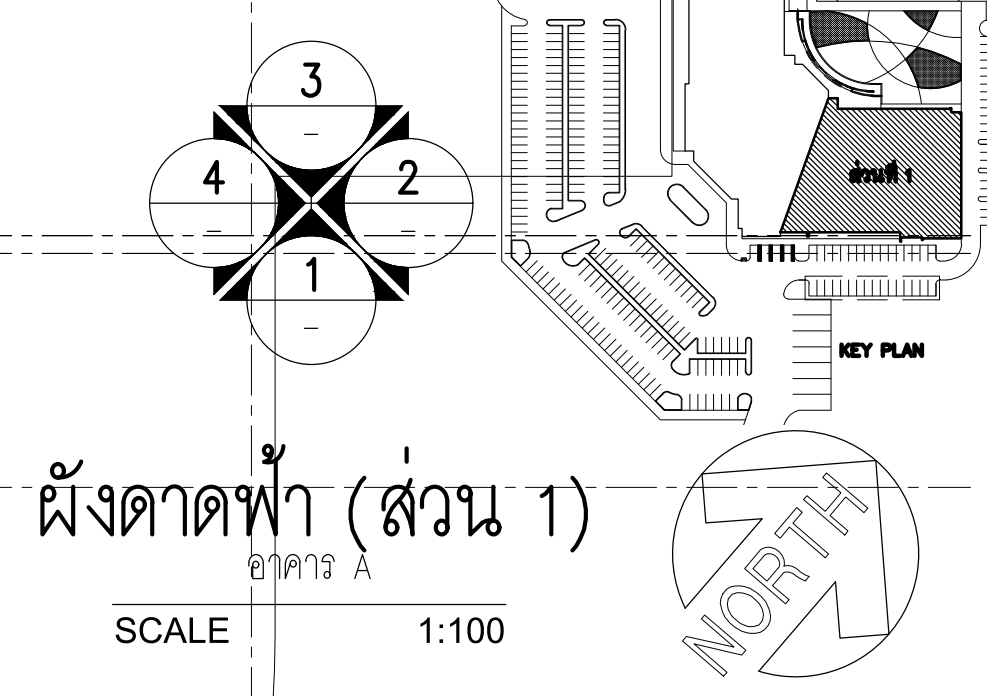

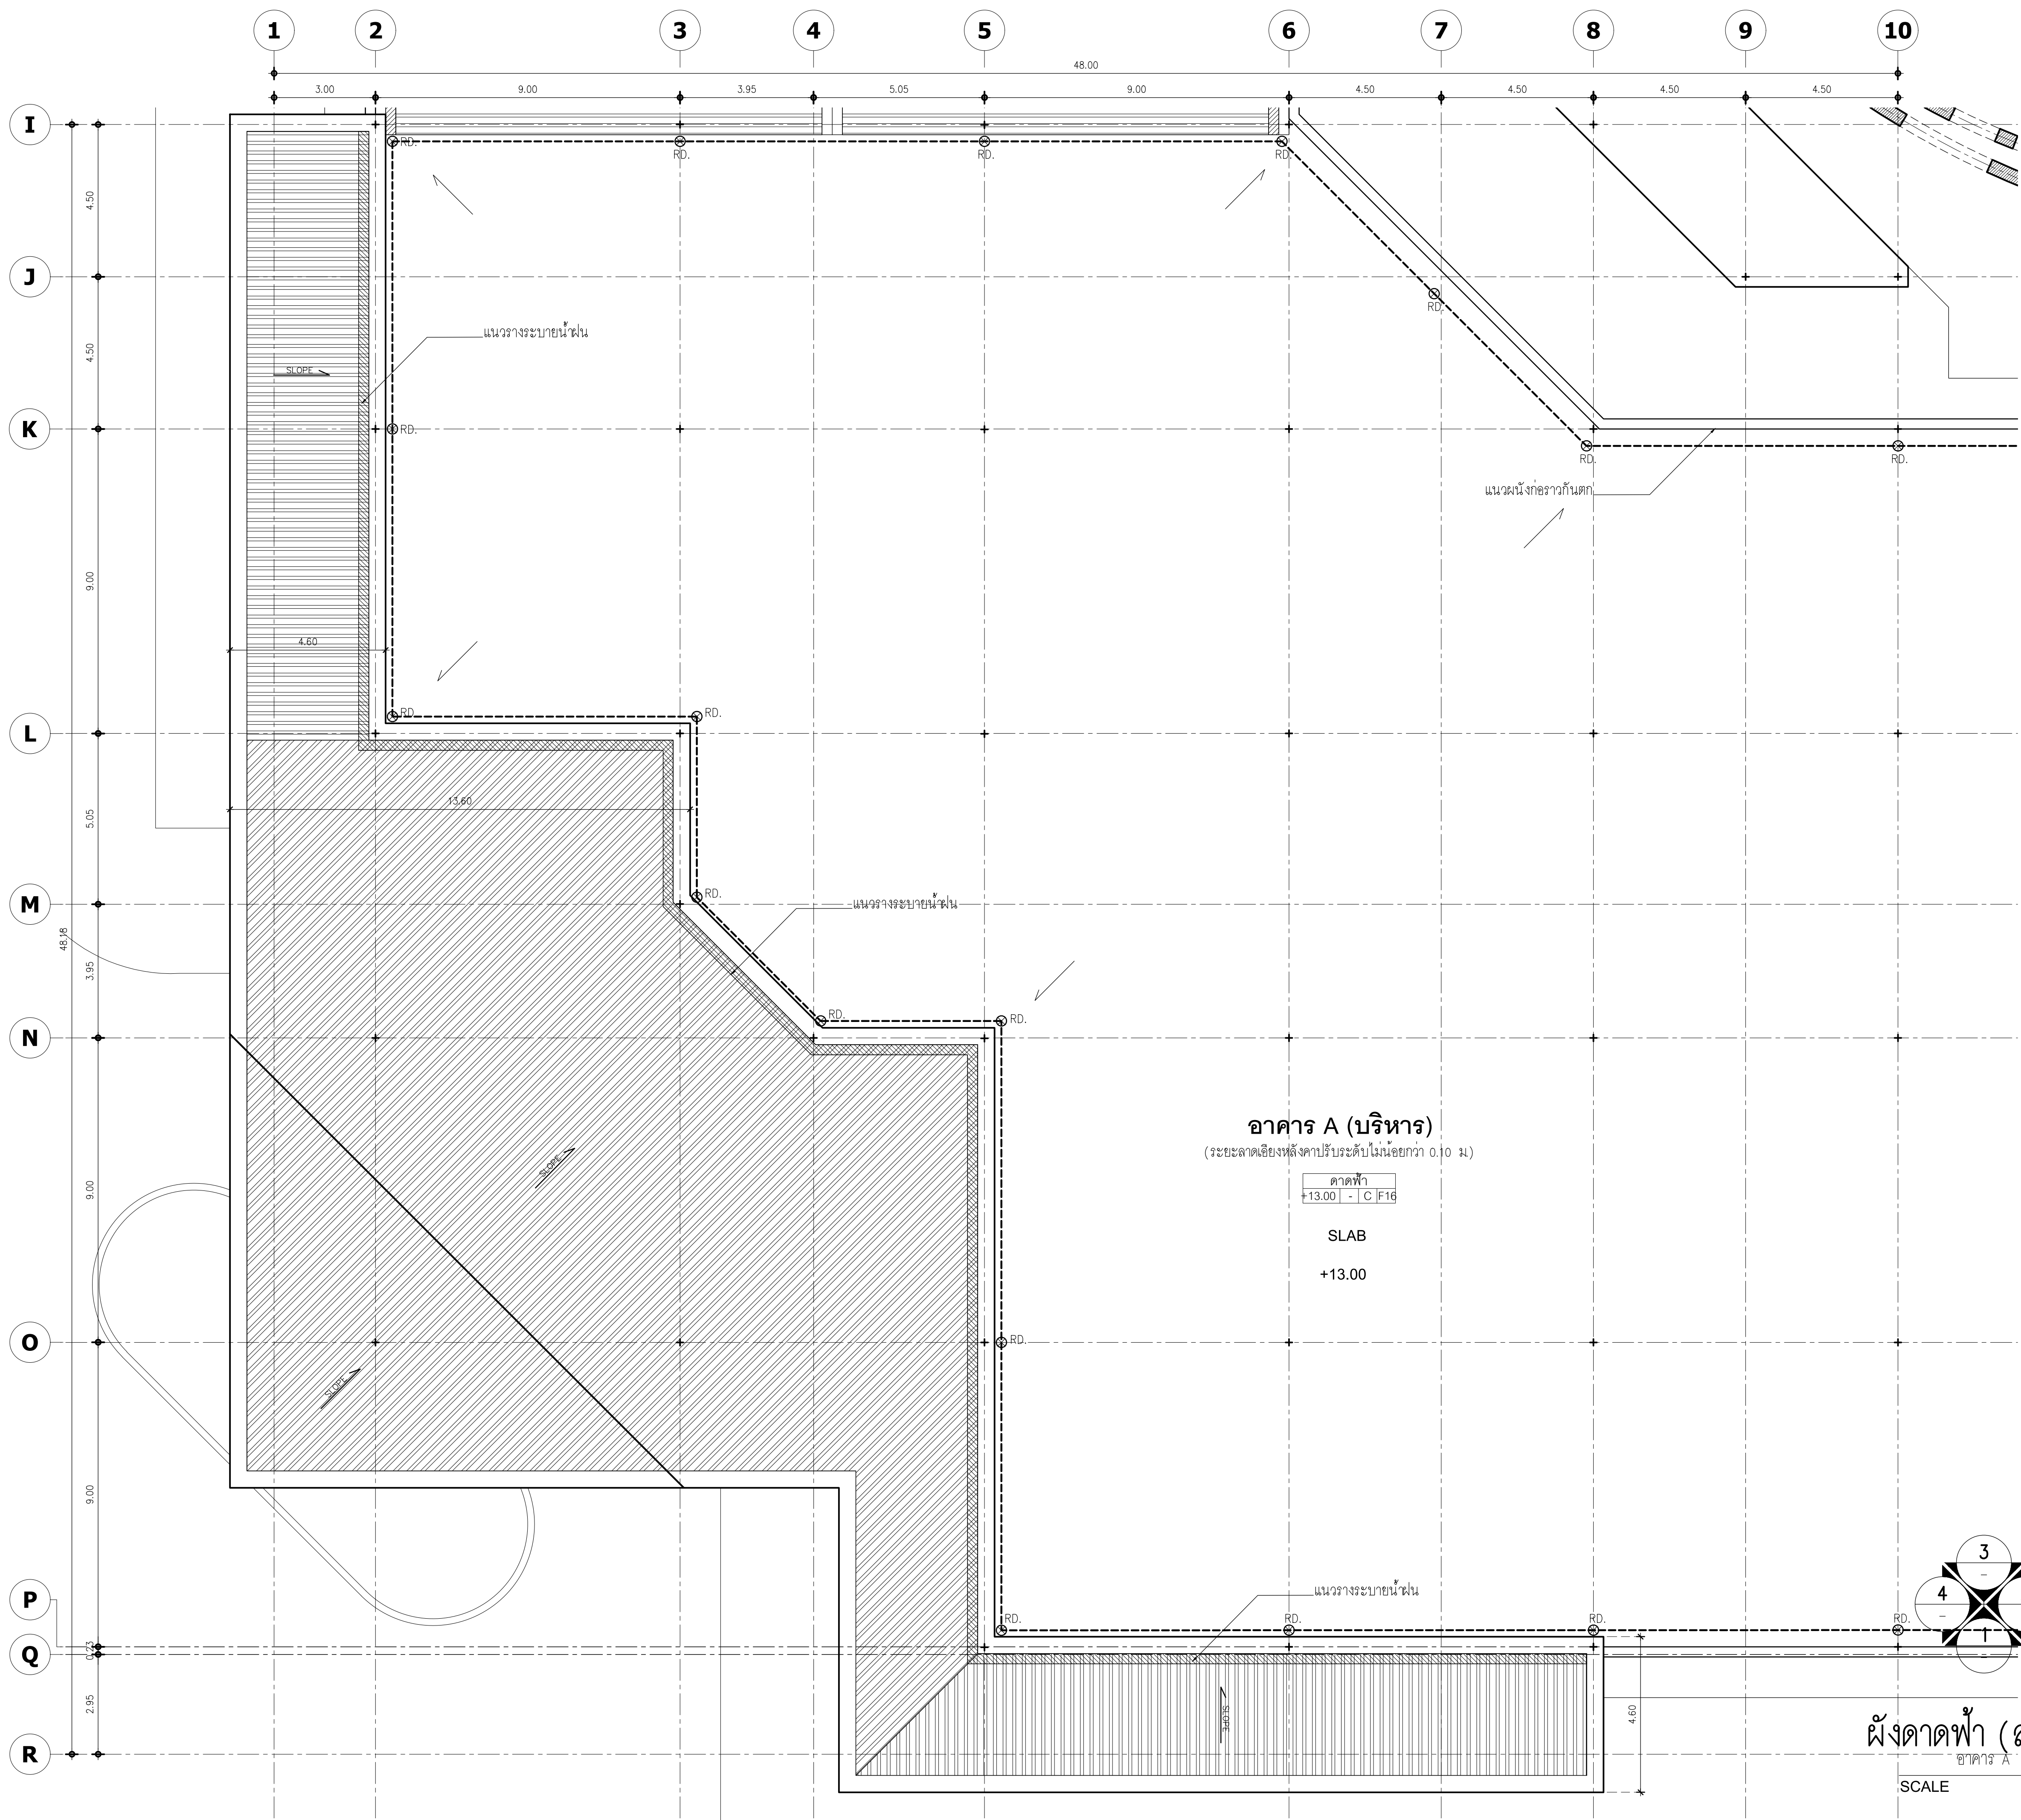

อาคาร A (บริหาร)
(ระยะลาดเอียงหลังคาปรับระดับไม่น้อยกว่า 0.10 ม.)


ลาดฟ้า
+13.00 - C F16

SLAB

+13.00

ผังลาดฟ้า (ส่วน 2)
อาคาร A

SCALE 1:100

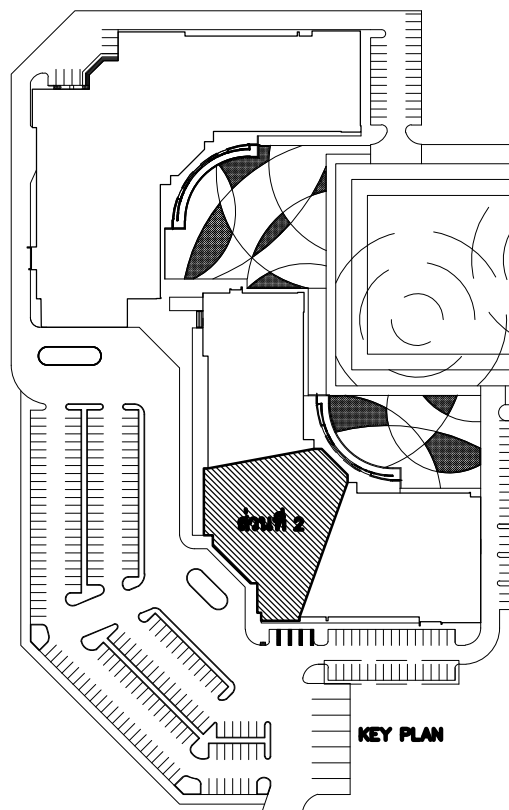



มหาวิทยาลัยพะเยา
19 หมู่ 2 ต.แม่กา อ.เมืองพะเยา จ.พะเยา 56000
โทร : 054-466666 Fax : 054-466690

โครงการ :

ศูนย์พัฒนาผู้ประกอบการนวัตกรรมและถ่ายทอดเทคโนโลยี
อุทยานวิทยาศาสตร์

เจ้าของโครงการ :

สำนักงานปลัดกระทรวงการอุดมศึกษา วิทยาศาสตร์
วิจัยและนวัตกรรม

สถานที่ก่อสร้าง :

มหาวิทยาลัยพะเยา

อนุมัติ :

(รองศาสตราจารย์ ดร. สุภกร พงสวางไพฑ์)
อธิการบดีมหาวิทยาลัยพะเยา

ออกแบบโดย :

JP ARCH STUDIO LIMITED PARTNERSHIP
183 ถ. บ้านพิพัฒน์ ต. ปะเหลียน อ. เมือง จ. ลำปาง 52100
โทร 08220-5421-1839 0839-1479-4298 แฟกซ์ 0831-0341-2781
E-MAIL : JPARCHSTUDIO@GMAIL.COM

สถาปนิก :

นาย จิตอาณันท์ พูลเกิด ว-สศ.598
นาย สมภพ มาจิสุวรรณ ภา-สศ. 15
นาย กรวิทย์ ดัชนีโชติ ภา-สศ. 2248
นาย กรวิทย์ ดัชนีโชติ ภา-สศ. 19349

วิศวกรโยธา :

นาย ศรวัช รัตนศิริวิเชียร ว-สศ. 11360
นาย ปฏิพน ปิลาเป้ง ภา-สศ. 63361
นาย ไพฑูรย์ โพธิ์พุ่ม ว-สศ. 2365

วิศวกรไฟฟ้า :

นาย กฤษณะ อินดี วฟก. 948
นาย อานนท์ แก้วสิด ภาฟก. 53497
นาย อรรถพล ปินไชย สฟก. 6035

วิศวกรเครื่องกล :

นาย สิทธิศักดิ์ หานิตพจนาน สก. 3049
นาย ณัฐพล ไชยแก้ว ภก. 35147

วิศวกรสุขาภิบาล :


นาย บวร ยาคุ่มภัย สส. 21
นางสาว เอมวิภา วรพล ภาส. 3825
นาย นัตพล วงศ์พันธ์ นิตยกุล วศ. 41741
นาย ธนิต คางง ภาส. 3974

รายการการแก้ไข :



วันที่ :
ส่งมอบงาน : 10 พ.ย. 64
แก้ไขตามรายการ : 11 พ.ย. 65


แผ่นที่ :
A-26

รวม :
289

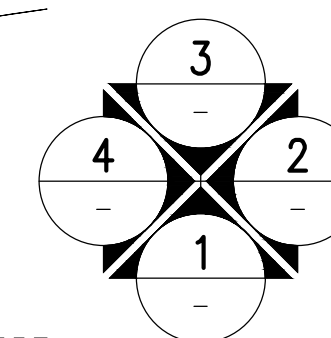


SCALE 1:100

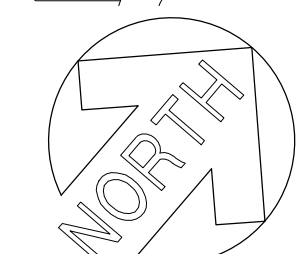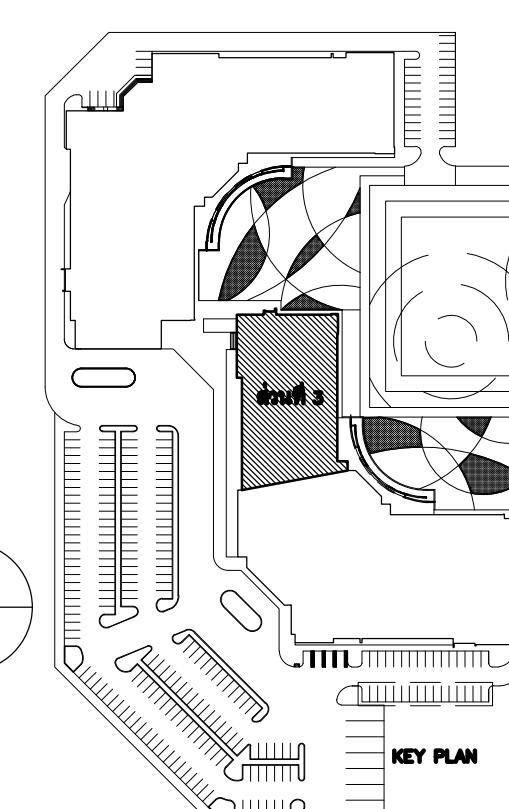

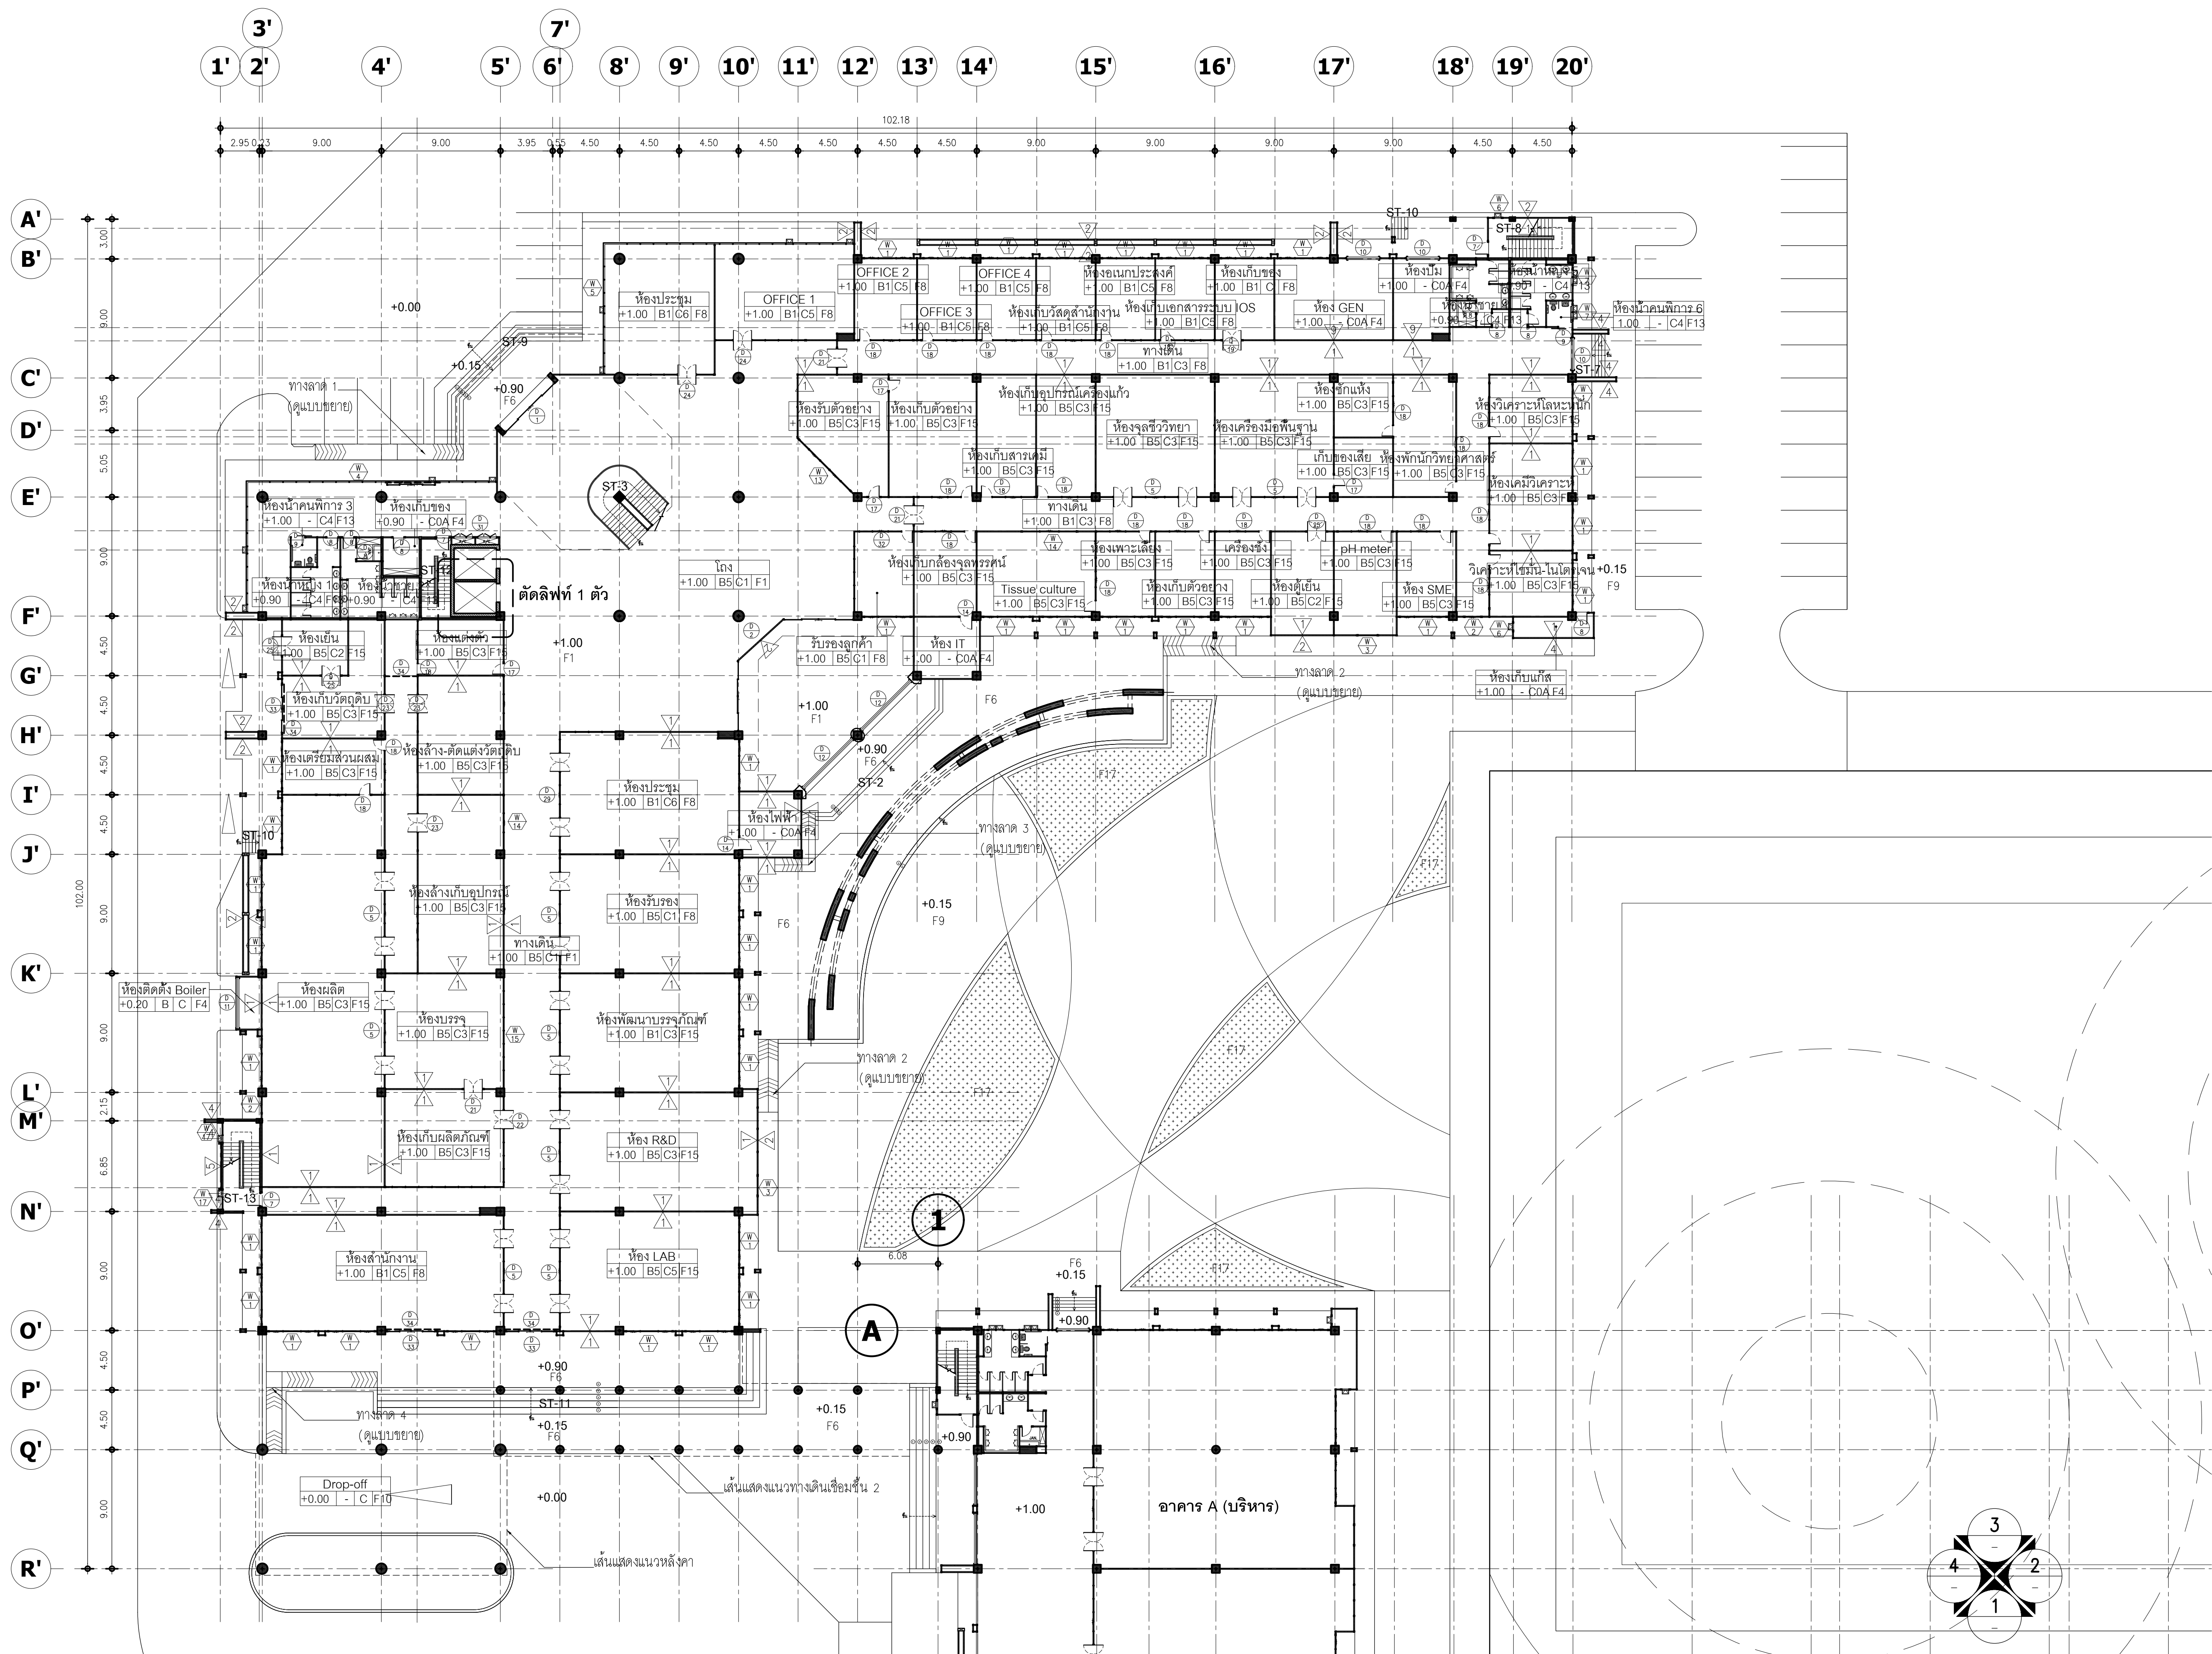

แปลนชั้น 1
อาคาร B (บริการ)
SCALE 1:250

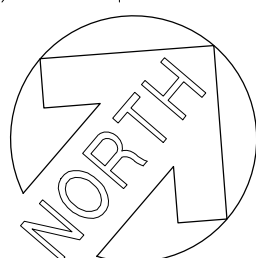

มหาวิทยาลัยพะเยา
19 หมู่ 2 ต.แม่กา อ.เมืองพะเยา จ.พะเยา 56000
โทร : 054-466666 Fax : 054-466690

โครงการ :
ศูนย์พัฒนาผู้ประกอบการวิสาหกิจและถ่ายทอดเทคโนโลยี
อุทยานวิทยาศาสตร์

เจ้าของโครงการ :
สำนักงานปลัดกระทรวงการอุดมศึกษา วิทยาศาสตร์
วิจัยและนวัตกรรม

สถานที่ก่อสร้าง :
มหาวิทยาลัยพะเยา

อนุมัติ :
(รองศาสตราจารย์ ดร.สุภกร พงสียงโพธิ์)
อธิการบดีมหาวิทยาลัยพะเยา

ออกแบบโดย :
JP ARCH STUDIO LIMITED PARTNERSHIP
153 ถ. บ้านเลขที่ 153 ต. แม่กา อ. เมือง จ. พะเยา 56000
โทร 09220-5421-09-09-09-1479-4299 แฟกซ์ 0921-29191
E-MAIL : JPARCHSTUDIO@GMAIL.COM

สถาปนิก :
นาย จิตตนา นิลกุล ว.สศ. 598
นาย สมภาพ มาจิสุวรรณ ก.ส.ศ. 15
นาย กรวิทย์ ดันตโชติ ก.ส.ศ. 19349



วิศวกรโยธา :
นาย ศราวุธ รัตนศิริวิเชียร ว.สศ. 11360
นาย ปฏิพน ปิลาเป้ง กษ. 63361
นาย โพธิ์พันธ์ โพธิ์พันธ์ ว.ศ. 2365

วิศวกรไฟฟ้า :
นาย กฤษณะ อินดี ว.พ.ก. 948
นาย อานนท์ แก้วสิดา ว.พ.ก. 53497
นาย อรรถพล ปินไชย ส.พ.ก. 6035


วิศวกรเครื่องกล :
นาย สิทธิศักดิ์ หานิตพจนาน ส.ก. 3049
นาย ณัฐพล ไชยแก้ว ก.ก. 35147

วิศวกรสุขาภิบาล :
นาย บวร ยาคุ่มภัย ส.ส. 21
นางสาว เอมวิภา วรพล ก.ส. 3825
นาย นัศพล วงศ์พันธ์ นวัตกรรม ว.พ.ก. 41741
นาย ธนิต ตาแดง ก.ส. 3974

รายงานการแก้ไข :
วันที่ :
ส่งมอบงาน : 10 พ.ย. 64
แก้ไขตามรายการ : 11 พ.ย. 64
รวม :
แผ่นที่ :
A-28
289

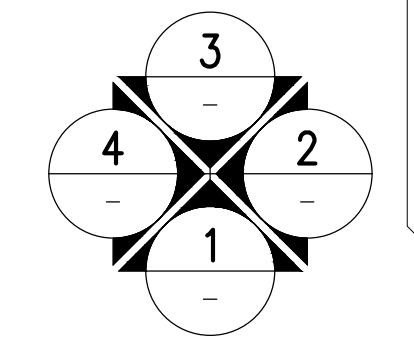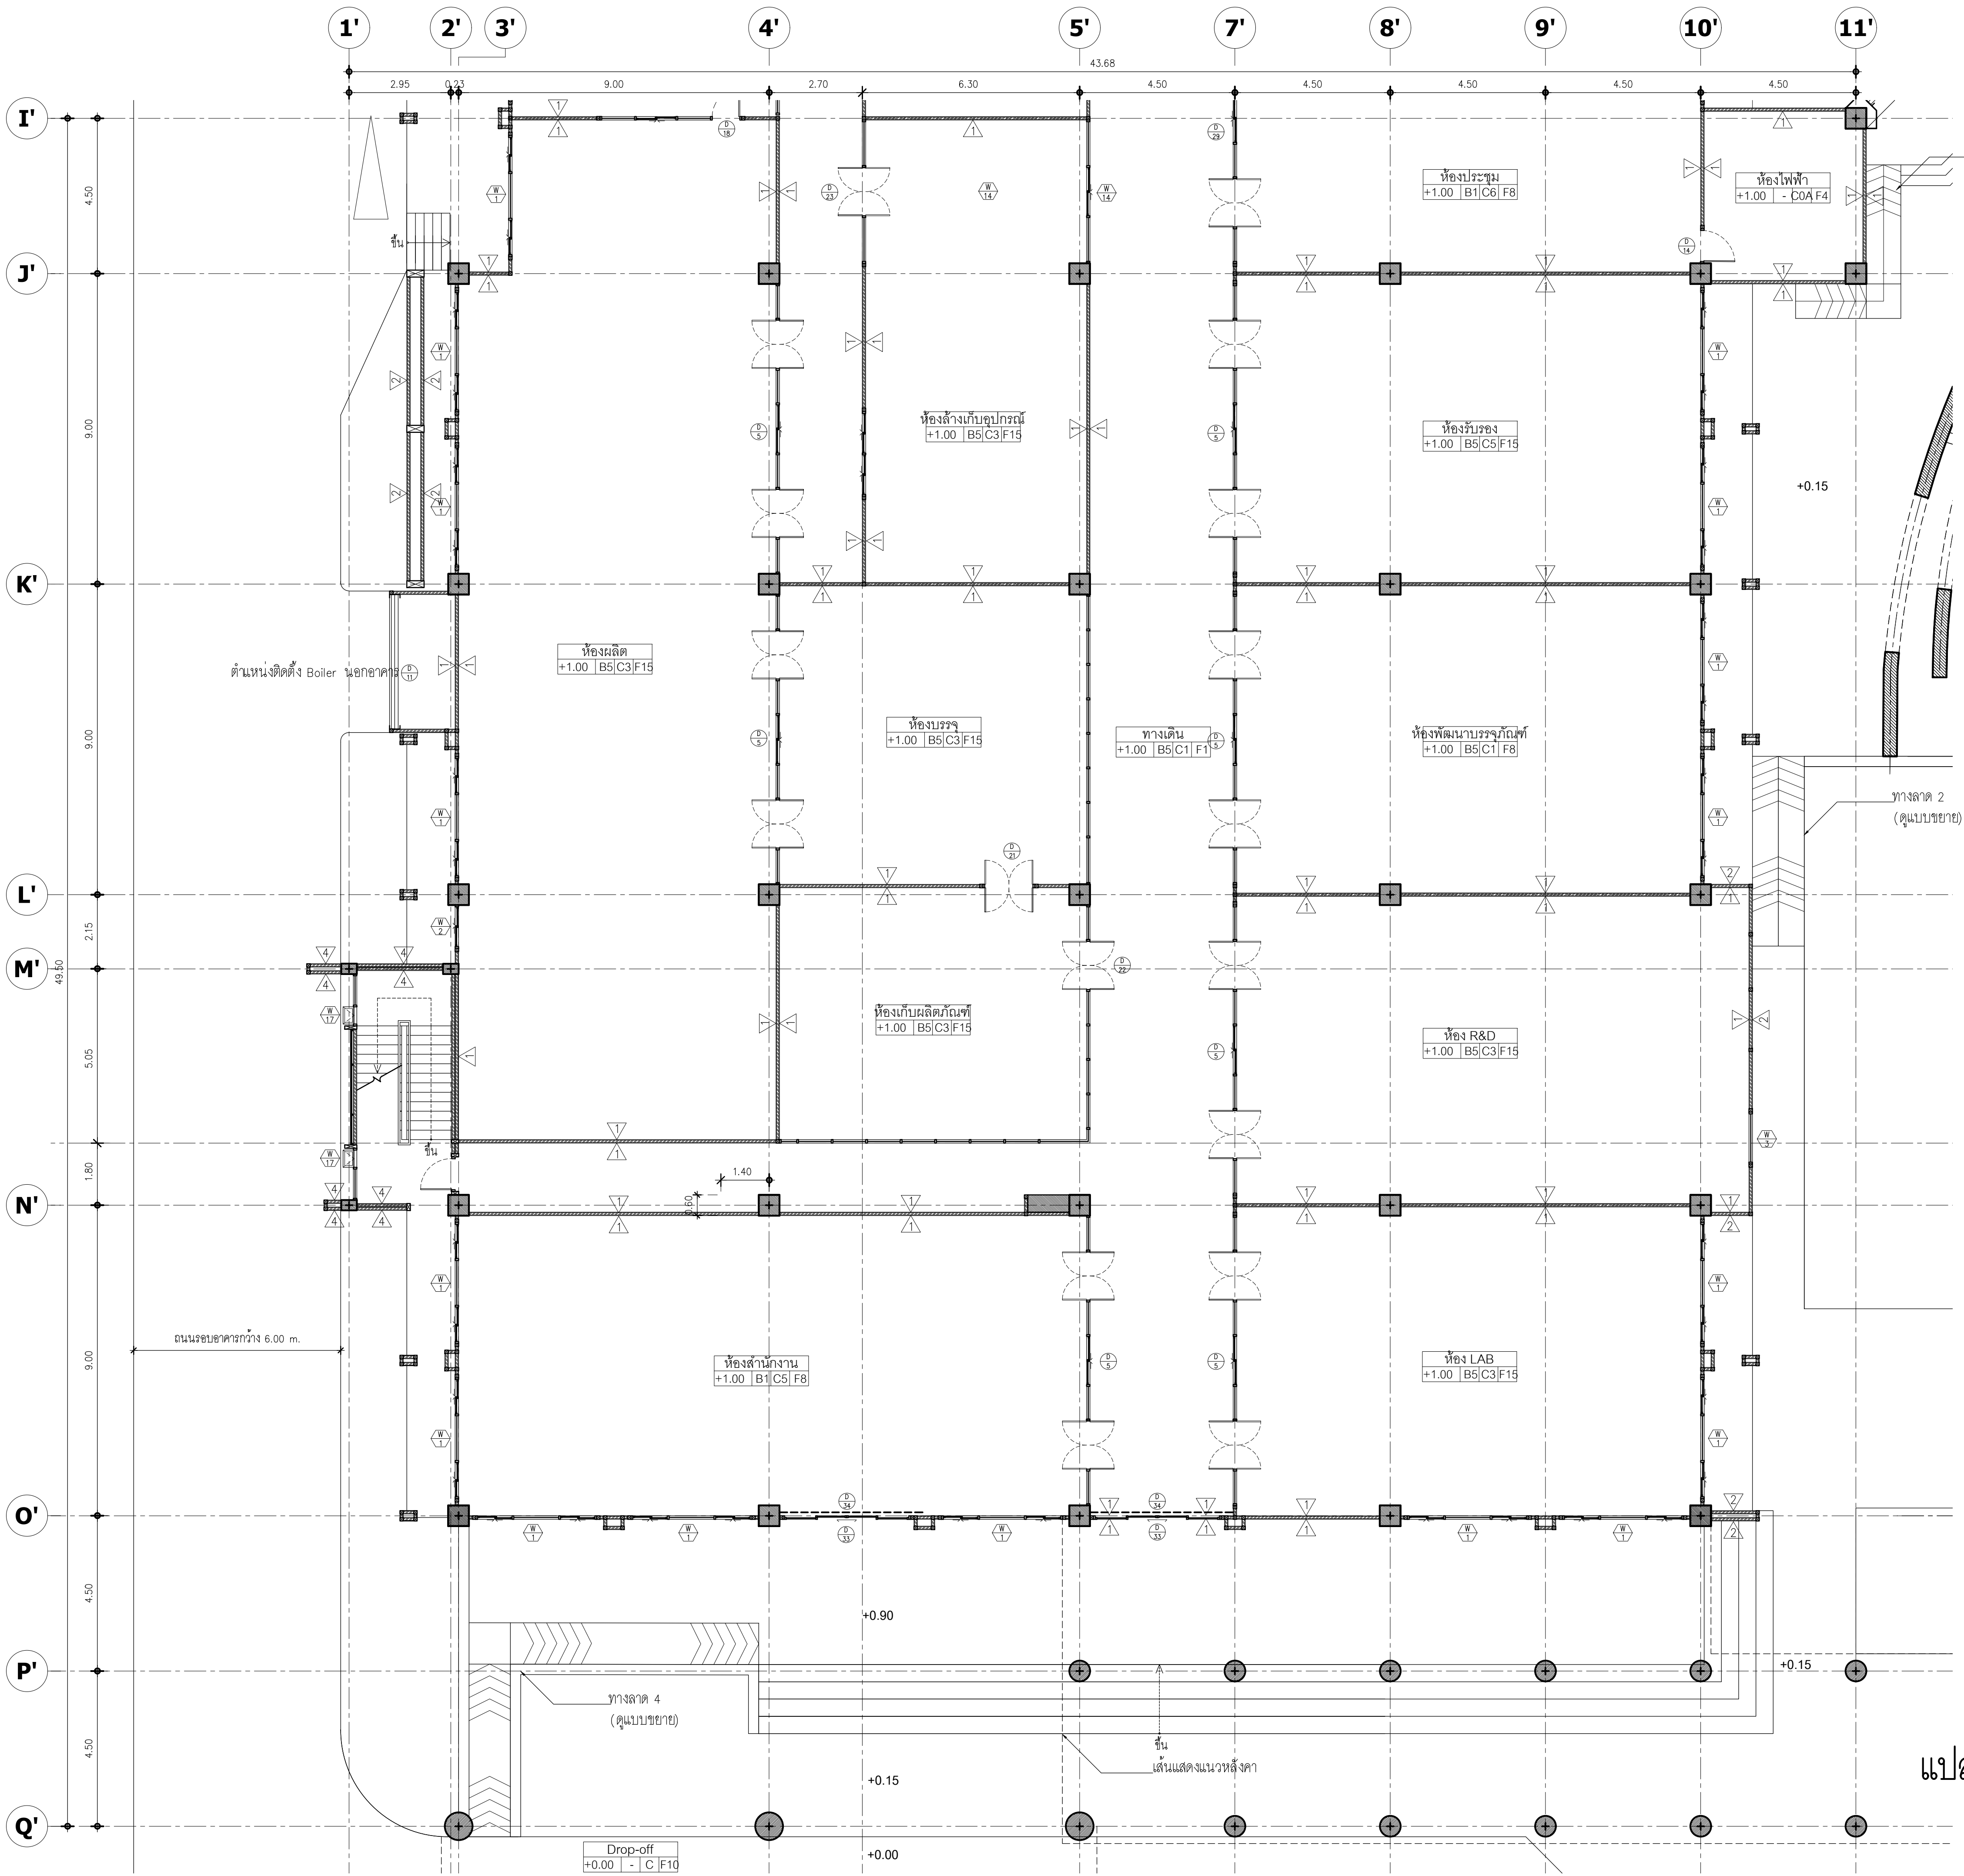

แปลนชั้น 1 (ส่วน 1)
อาคาร B (บริการ)
SCALE 1:100

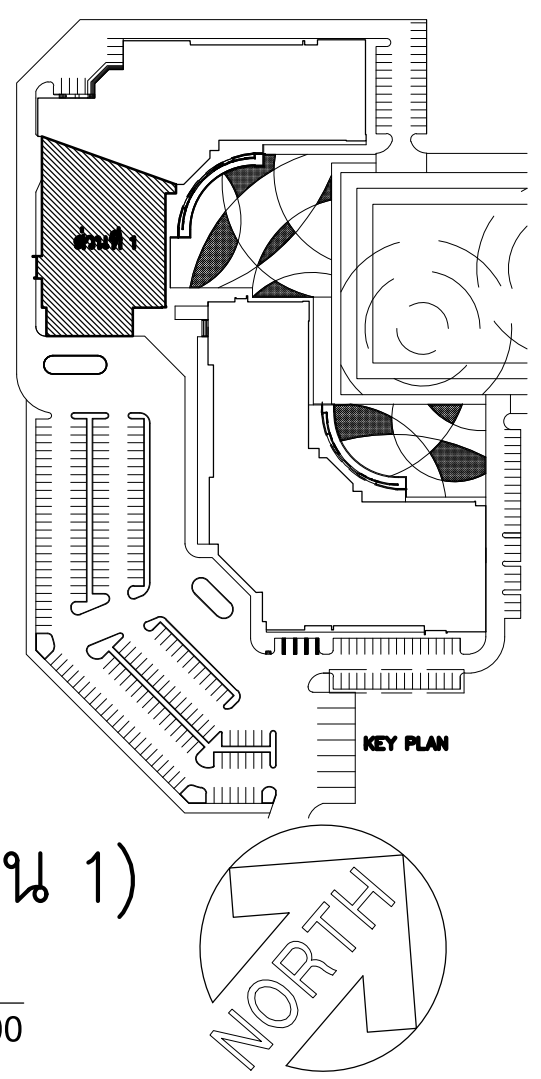

มหาวิทยาลัยพะเยา
19 หมู่ 2 ต.แม่กา อ.เมืองพะเยา จ.พะเยา 56000
โทร : 054-466666 Fax : 054-466690

โครงการ :

ศูนย์พัฒนาผู้ประกอบการนวัตกรรมและถ่ายทอดเทคโนโลยี
อุทยานวิทยาศาสตร์

เจ้าของโครงการ :

สำนักงานปลัดกระทรวงการอุดมศึกษา วิทยาศาสตร์
วิจัยและนวัตกรรม

สถานที่ก่อสร้าง :

มหาวิทยาลัยพะเยา

อนุมัติ :

(รองศาสตราจารย์ ดร. สุภกร พงสวางค์โพธิ์)
อธิการบดีมหาวิทยาลัยพะเยา

ออกแบบโดย :

JP ARCH STUDIO LIMITED PARTNERSHIP
153 ถ. บ้านพัฒนา ต. ปะเยา อ. เมือง จ. ลำปาง 52100
โทร 0820-542191 089-80,089 1479-4298 แฟกซ์ 0841 2191
E-MAIL : JPARCHSTUDIO@GMAIL.COM

สถาปนิก :

นาย จิตอาณันท์ พูลเกิด ว-สด.598
ภ-สผ. 15

นาย สมภพ มาจิสวาลา ส-สด.2248

นาย ไกรวิทย์ ดัชนีโชติ ภ-สผ. 19349

วิศวกรโยธา :

นาย ศรวัช รัตนศิริวิเชียร ว-สด. 11360

นาย ปวิพน ปิลาเป้ง ภ.ย. 63361

นาย โพธิ์พูน โพธิ์พูน ว. 3365

วิศวกรไฟฟ้า :

นาย กฤษณะ อินดี วฟก. 948

นาย อานนท์ แก้วสิด ต.ว.ก. 53497

นาย อรรถพล ปินไชย สฟก. 6035

วิศวกรเครื่องกล :

นาย สิทธิศักดิ์ หานิตพจนาน สก. 3049

นาย ณัฐพล ไชยแก้ว ภก. 35147

วิศวกรสุขาภิบาล :

นาย บวร ยาคุ่มภัย สส. 21

นางสาว เอมวิภา วรพล อ.ว.ก. 3825

นาย นิตพล วงศ์พันธ์ น.โคตพล ว.ค.ว.ก. 41741

นาย ธนิต ตาคง ภ.ส. 3974

รายงานการแก้ไข :

วันที่ :
ส่งมอบงาน : 10 พ.ย. 64
แก้ไขตามรายการ : 11 พ.ค. 65

รวม :
289

แผ่นที่ :
A-29