




ลักษณะบาน	ประตูบานเลื่อน (Automatic door)
วงกบ	อลูมิเนียม (อลูซิงค์) ขนาด 2 มม. สี N/A ขนาด 2"x4"
บาน/ลูกบิด	กระจกใสไร้ขอบ UV หน้า 8 มม. (3.58g.) *ตามมาตรฐานผู้ผลิต
กรอบบาน	อลูมิเนียมขนาด 1"x4" หน้า 1.2 มม. (อลูซิงค์) สี N/A
บานพับ	อุปกรณ์ตามมาตรฐานผู้ผลิตมาตรฐาน
กุญแจลูกบิด	
กลอน	
กันชน	
มือจับ	
อื่นๆ	

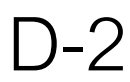

ลักษณะบาน	ประตูบานเลื่อนอัตโนมัติ (Automatic door)
วกรูป	อลูมิเนียม (อลูซิงค์) ขนาด 2 มม. สี N/A ขนาด 2'x4'
บาน/ลูกบิด	กระจกฟ้าใสกัน UV หน้า 8 มม. (มีอก.)
กรอบบาน	*ตามมาตรฐานผู้ผลิต
บานพับ	อลูมิเนียมขนาด 1'x4' หน้า 1.2 มม. (อลูซิงค์) สี N/A
กุญแจลูกบิด	อุปกรณ์ตามมาตรฐานผู้ผลิตมาตรฐาน
กลอน	
กันชน	
มือจับ	
อื่นๆ	

หมายเหตุ : ให้ผู้ผลิตวัดหน้างานจริงทุกครั้งก่อนทำการผลิต



มหาวิทยาลัยพะเยา
19 หมู่ 2 ต.แม่กา อ.เมืองพะเยา จ.พะเยา 56000
โทร : 054-466666 Fax : 054-466690

||โครงการ :

ศูนย์พัฒนาผู้ประกอบการนวัตกรรมและถ่ายทอดเทคโนโลยี
อุทยานวิทยาศาสตร์

||เจ้าของโครงการ :

สำนักงานปลัดกระทรวงการอุดมศึกษา วิทยาศาสตร์
วิจัยและนวัตกรรม

||สถานที่ก่อสร้าง :

มหาวิทยาลัยพะเยา

|| อนุวัติ

(รองศาสตราจารย์ ดร. สุภกร พงสบางโพธิ์)
อธิการบดีมหาวิทยาลัยพะเยา

|| ออกแบบโดย :



JP ARCH STUDIO LIMITED PARTNERSHIP
183 ถ. บ้านดงพัฒนา ต. บ่อแก้ว อ. เมือง จ. ลำปาง 52100
โทร: 062-90-5421-9189-90, 09-1479-4259 แฟกซ์: 05431-2191
E-MAIL : JPARCHSTUDIO@GMAIL.COM

||สถาปนิก

นาย จิตธำณัฐ พูลเกิด ว-สถ.598
ภ-สพ. 15

นาย สมภพ มาจิสีวาลา ส-สธ.2248

นาย ไกรวิทย์ ตันทโชติ  ภ-สธ. 19349

||วิศวกโรโยธา :

โครงการหลัก

นาย ปกิพนธ์ บิล่าเป็ง ๒๓๖ ๒๓๗ ภย. 63361

นาย ไพฑูรย์ โพธิ์พุ่ม วย. 2365

||วิศวกรไฟฟ้า :

นาย กฤษณะ ยินดี วฟก. 948

นาย อานนท์ แก้วสีสด *อานนท์ แก้วสีสด* ภพก. 53497

นาย อรรถพล ปิ่นไชย สฟก. 6035

วิศวกรเครื่องกล

นาย สิทธิศักดิ์ ผาณิตพจมาน สก. 3049

นาย ณัฐพล ไชยแก้ว ภก. 35147

ระบบคัมภ์น้ำร้อนและระบบแก๊ส

||วิศวกรสุขาภิบาล :

นาย บวร ชาคุ่มภัย สส. 21

นางสาว เอมวิกา วรพล ภ.ศ. 3825

นาย นัตตพล วงศ์หวั่น ^{นัตตพล วงศ์หวั่น} ภก. 41741

นาย ธนิต ตาแดง *ธนิต* ภส. 3974

||รายงานการแก้ไข :

|| วันที่ :


ส่งมอบงาน :10 พ.ย. 64
แก้ไขตามราคากลาง :11 พ.ค. 65

รวม :

|| ដំណើរការ : ||

A-60

289

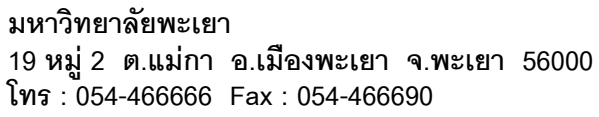

ศูนย์พัฒนาผู้ประกอบการนวัตกรรมและถ่ายทอดเทคโนโลยี
อุทยานวิทยาศาสตร์

สำนักงานปลัดกระทรวงการอุดมศึกษา วิทยาศาสตร์
วิจัยและนวัตกรรม

มหาวิทยาลัยพะเยา

(รองศาสตราจารย์ ดร. สุภกร พงสบางโพธิ์)
อธิการบดีมหาวิทยาลัยพะเยา

JP ARCH STUDIO LIMITED PARTNERSHIP
183 ถ. บำรุงพัฒนา ต. ป้อมปราบฯ อ. เมืองฯ จ. ลำปาง 52100
โทร: (662)0-5421-9189-90, 09-1479-4259 แฟกซ์: 0-5431-2191
E-MAIL: JPARCHSTUDIO@GMAIL.COM

นาย ไกรวิทย์ ตันจโชติ ภ-สธ. 19349

นาย เพ็ญราย เพชรพุ่ม ๗๗.๑๗๐/๗๗ จ.ย. 2365

นาย อรรถพล ปิ่นไชย  สฟก. 6035



ระบบคอมพิวเตอร์และระบบงาน

សរុប :	
--------	--

A-62



ลักษณะบาน	ประตูบานไม้เอ็นไมท์ ระบบมอเตอร์ (POWER MOTOR)
วงกบ	
บานลูกหัก	
กรอบบาน	อุปกรณ์ตามมาตรฐานผู้ผลิตครบชุด
บานพับ	
กุญแจลูกบิด	ของ RES.YY.C&C
กลอน	
กันชน	
มือจับ	
อื่นๆ	ด้านบนโปร่ง (1 เมตร) ด้านล่างทึบ

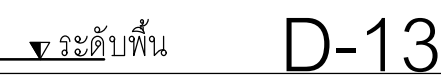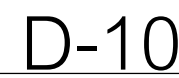

หมายเหตุ : ให้ผู้ผลิตวัดหน้างานจริงทุกครั้งก่อนทำการผลิต



มหาวิทยาลัยพะเยา
19 หมู่ 2 ต.แม่กา อ.เมืองพะเยา จ.พะเยา 56000
โทร : 054-466666 Fax : 054-466690

โครงการ :
ศูนย์พัฒนาผู้ประกอบการนวัตกรรมและถ่ายทอดเทคโนโลยี
อุทยานวิทยาศาสตร์

เจ้าของโครงการ :
สำนักงานปลัดกระทรวงการอุดมศึกษาวิทยาศาสตร์
วิจัยและนวัตกรรม

สถานที่ก่อสร้าง :
มหาวิทยาลัยพะเยา

อนุมัติ :
(รองศาสตราจารย์ ดร. สุภกร พงสวางไพโรจน์)
อธิการบดีมหาวิทยาลัยพะเยา

ออกแบบโดย :
JP ARCH STUDIO LIMITED PARTNERSHIP
183 ถ. บ้านพิชัย ต. ปะเหลียน อ. เมือง จ. ลำปาง 52100
โทร 08220-5421-9189-90,081-479-4298 แฟกซ์ 0841-2191
E-MAIL : JPARCHSTUDIO@GMAIL.COM

สถาปนิก :
นาย จิตอาณันท์ พูลเกิด ว-สศ.598
นาย สมภาพ มาจิสีวาลา ภ-สศ. 15
นาย โกวฤทธิ์ ดันตโชติ ภ-สศ. 2248
นาย โกวฤทธิ์ ดันตโชติ ภ-สศ. 19349

วิศวกรโยธา :
โครงการหลัก
นาย ศรราช รัตนศิริวิเชียร ว-สศ. 11360
โครงการแยก
นาย ปฏิพนธ์ บิลลาเป็ ภ.ย. 63361
SIN POST TENTION
นาย โพธิ์พชร โพธิ์พุ่ม ว.ส. 2365

วิศวกรไฟฟ้า :
นาย กฤษณะ อินดี วฟก. 948
นาย อานนท์ แก้วสีต วฟก. 53497
นาย อรรถพล ปินไชย สฟก. 6035


วิศวกรเครื่องกล :
นาย สิทธิศักดิ์ หานิตพจนาน สก. 3049
นาย ณัฐพล ไชยแก้ว ภก. 35147
ระบบคณิตร้าวงและระบบแก๊ส

วิศวกรสุขาภิบาล :
นาย บวร ยาคุ่มภัย สส. 21
นางสาว เอมวิภา วรพล ภส. 3825
นาย นัตถพล วงศ์พันธ์ นวัตกรรม วสท. 41741
นาย ธนิต ตาแดง ภส. 3974

รายการการแก้ไข :

วันที่ :
ส่งมอบงาน :10 พ.ย. 64
แก้ไขตามรายการงาน :11 พ.ค. 65
รวม :
289
แผ่นที่ :
A-63

ลักษณะบาน	ประตูบานเปิดเดี่ยว
วงกบ	ไม้เนื้อแข็ง 2"x5"
บาน/ลูกพัก	ไม้สัก 6" เซาะร่อง 5 mm.(ทั้งสองด้าน)
กรอบบาน	ไม้สัก 5" x 1 1/2"
บานพับ	ประตู 3"x4" บานละ 4 ตัว สีดำด้าน
กุญแจลูกบิด	ชนิดมือจับสีดำด้าน
กลอน	ลูกยางติดกับผนัง และ door closer
กันชน	
มือจับ	
อื่นๆ	ด้านบนไม่รับ (1 เมตร) ด้านล่างทับ

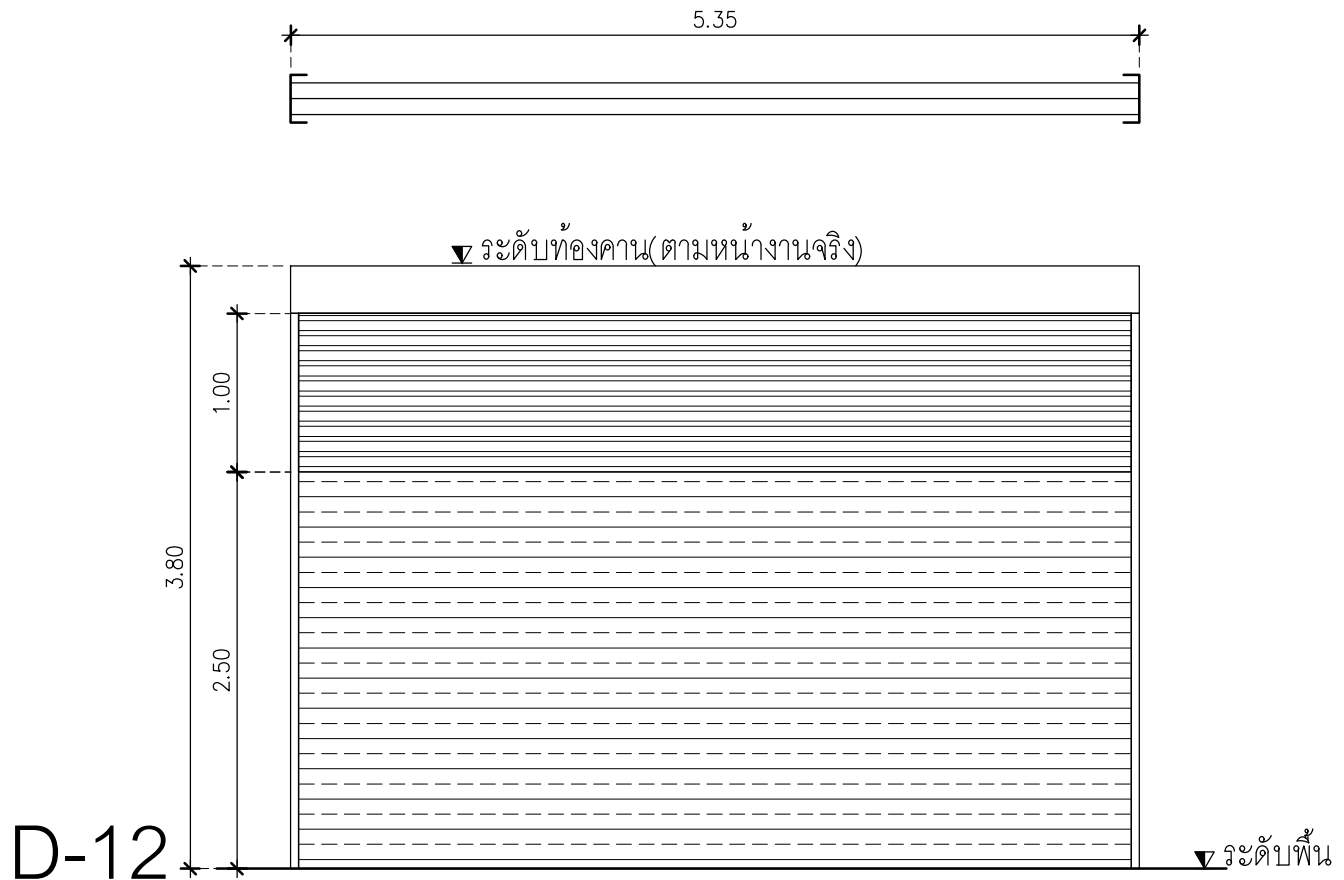

D-12

ลักษณะบาน	ประตูบานเปิดเดี่ยว
วงกบ	ไม้เนื้อแข็ง 2"x5"
บาน/ลูกพัก	ไม้สัก 6" เซาะร่อง 5 mm.(ทั้งสองด้าน)
กรอบบาน	ไม้สัก 5" x 1 1/2"
บานพับ	ประตู 3"x4" บานละ 4 ตัว สีดำด้าน
กุญแจลูกบิด	ชนิดมือจับสีดำด้าน
กลอน	ลูกยางติดกับผนัง และ door closer
กันชน	
มือจับ	
อื่นๆ	ด้านในทำสีแลกดด้านย้อมสีเนื้อไม้แบบงานพอนิเจอร์ ด้านนอกอาคารทำสีรักษาเนื้อไม้


D-14

ลักษณะบาน	ประตูบานเปิดเดี่ยว
วงกบ	ไม้เนื้อแข็ง 8"x5"
บาน/ลูกพัก	ไม้สัก 6" เซาะร่อง 5 mm.(ทั้งสองด้าน)
กรอบบาน	ไม้สัก 5" x 1 1/2"
บานพับ	ประตู 3"x4" บานละ 4 ตัว สีดำด้าน
กุญแจลูกบิด	ชนิดมือจับสีดำด้าน
กลอน	ลูกยางติดกับผนัง และ door closer
กันชน	
มือจับ	
อื่นๆ	ด้านในทำสีแลกดด้านย้อมสีเนื้อไม้แบบงานพอนิเจอร์ ด้านนอกอาคารทำสีรักษาเนื้อไม้


D-17

ลักษณะบาน	ประตูบานเปิดคู่
วงกบ	ไม้เนื้อแข็ง 2"x5"
บาน/ลูกพัก	ไม้สัก 6" เซาะร่อง 5 mm.(ทั้งสองด้าน)
กรอบบาน	ไม้สัก 5" x 1 1/2"
บานพับ	ประตู 3"x4" บานละ 4 ตัว สีดำด้าน
กุญแจลูกบิด	ชนิดมือจับสีดำด้าน
กลอน	ลูกยางติดกับผนัง และ door closer
กันชน	
มือจับ	
อื่นๆ	ด้านในทำสีแลกดด้านย้อมสีเนื้อไม้แบบงานพอนิเจอร์ ด้านนอกอาคารทำสีรักษาเนื้อไม้

D-19

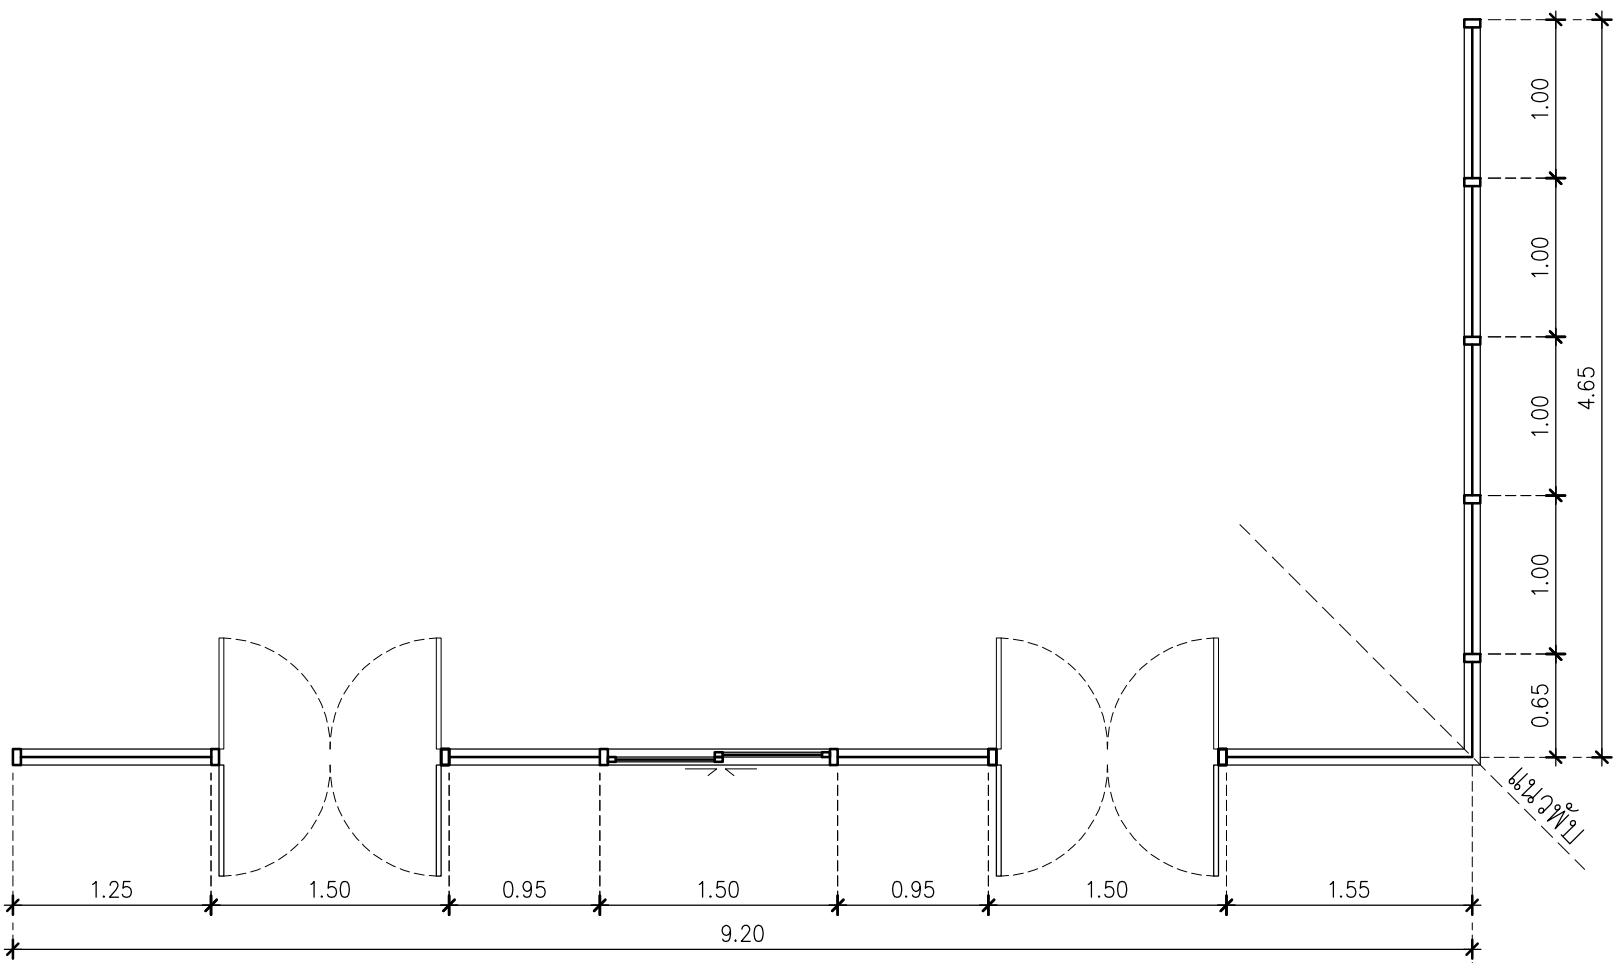


D-15

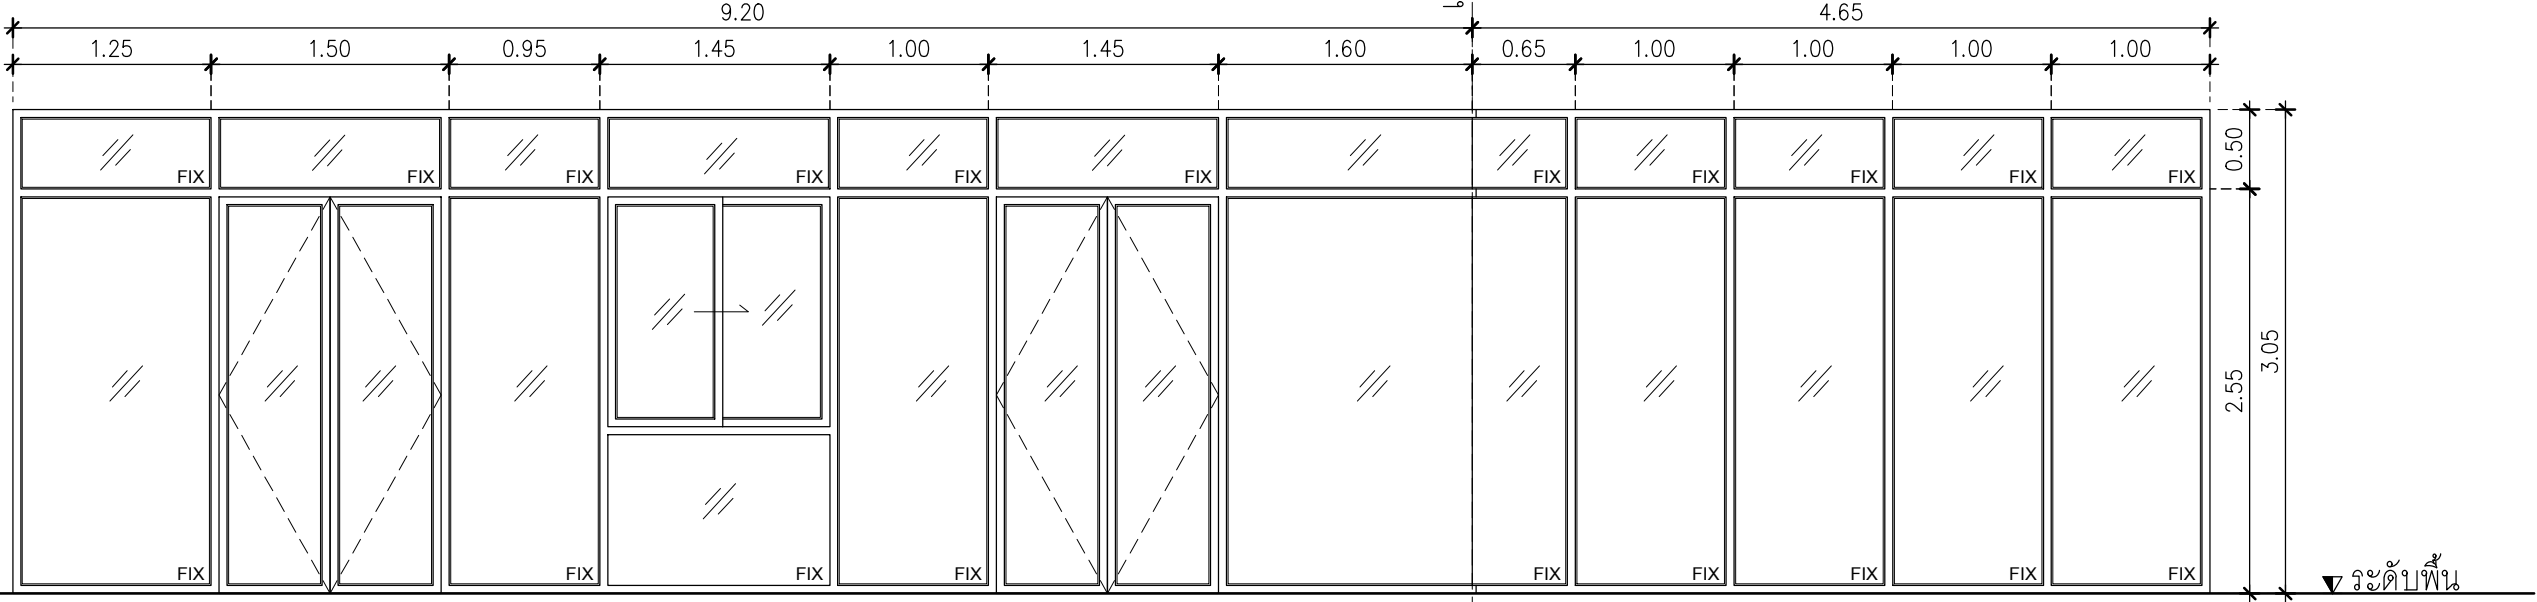

D-15

ลักษณะบาน	ประตูบานเปิดเดี่ยว
วงกบ	อลูมิเนียม (อลูซิงค์) หน้า 2 มม. สี N/A ขนาด 2"x4"
บาน/ลูกพัก	กระจกฟ้าใสกัน UV หน้า 6 mm.(มอก.) "ตามมาตรฐานผู้ผลิต"
กรอบบาน	อลูมิเนียมขนาด 1"x3" หน้า 1.2 มม. (อลูซิงค์) สี N/A
บานพับ	
กุญแจลูกบิด	อุปกรณ์ตามมาตรฐานผู้ผลิตครบชุด
กลอน	
กันชน	
มือจับ	
อื่นๆ	


D-18

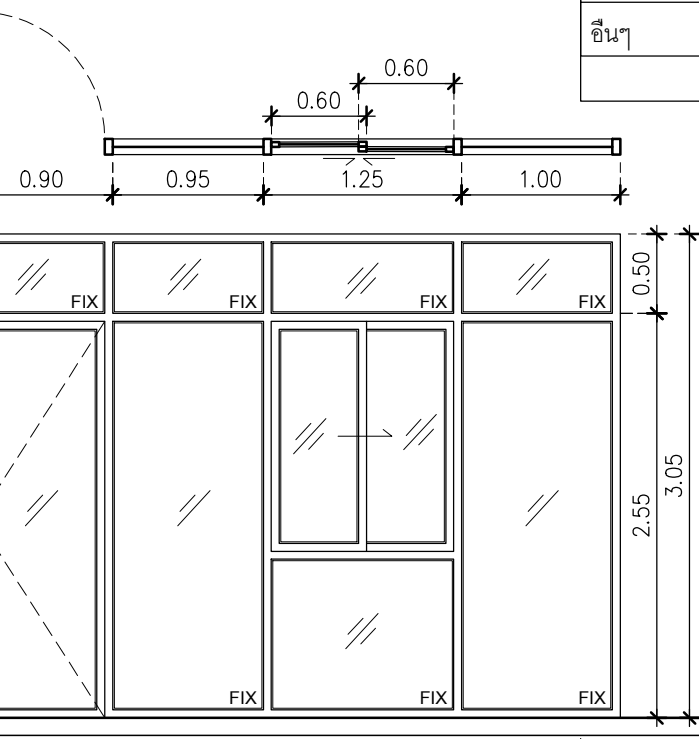

D-18

ลักษณะบาน	ประตูบานเปิดคู่ (Swing Door)
วงกบ	ไม้เนื้อแข็ง 2"x5" บานกรอบรับวงกบไม้สัก 1"x5"ด้านนอก โครงไม้เนื้อแข็ง 1 1/2"x3"กึ่งด้วยไม้ขัดยางปิดทับด้วยไม้สัก 5" ร่อง 5 mm. (ด้านในตกแต่งตามแบบภายใน)
บาน/ลูกพัก	
กรอบบาน	
บานพับ	ติดตั้งใช้ประตูชนิดรับน้ำหนักได้ 40-80 กก.
กุญแจลูกบิด	สีดำด้าน
กลอน	กลอนกลอนบน และกลอนล่าง ล็อค 2 จุด สีดำ
กันชน	ลูกยางติดกับพื้น
มือจับ	แบบก้านยาวสีดำด้าน
อื่นๆ	ด้านในทำสีแลกดด้านย้อมสีเนื้อไม้แบบงานพอนิเจอร์ พร้อมอุปกรณ์ล๊อคใช้ล๊อคด้วยรีโมท


D-20

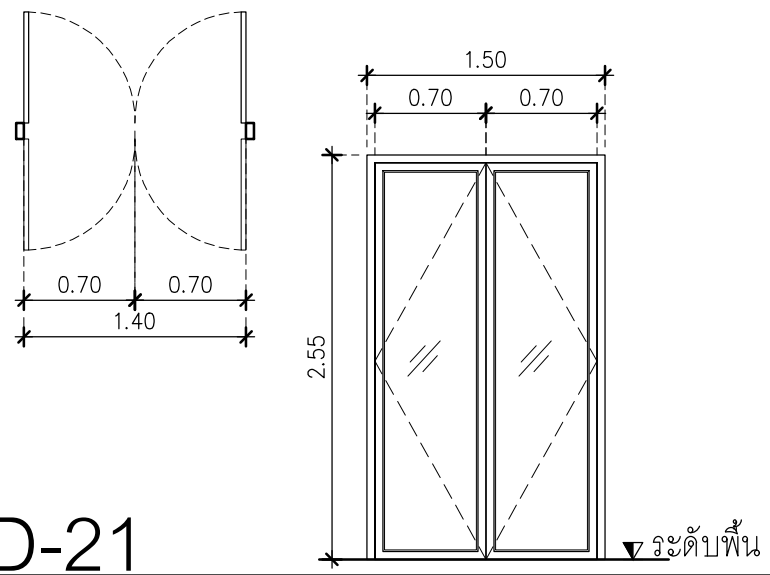

D-21


ลักษณะบาน	ประตูบานเปิดคู่
วงกบ	อลูมิเนียม (อลูซิงค์) หน้า 2 มม. สี N/A ขนาด 2"x4"
บาน/ลูกพัก	กระจกฟ้าใสกัน UV หน้า 6 mm.(มอก.) "ตามมาตรฐานผู้ผลิต"
กรอบบาน	อลูมิเนียมขนาด 1"x3" หน้า 1.2 มม. (อลูซิงค์) สี N/A
บานพับ	
กุญแจลูกบิด	อุปกรณ์ล๊อคใช้ล๊อคด้วยรีโมท
กลอน	อุปกรณ์ตามมาตรฐานผู้ผลิตครบชุด
กันชน	
มือจับ	
อื่นๆ	

ลักษณะบาน	ประตูบานเปิดคู่
วงกบ	อลูมิเนียม (อลูซิงค์) หน้า 2 มม. สี N/A ขนาด 2"x4"
บาน/ลูกพัก	กระจกฟ้าใสกัน UV หน้า 6 mm.(มอก.) "ตามมาตรฐานผู้ผลิต"
กรอบบาน	อลูมิเนียมขนาด 1"x3" หน้า 1.2 มม. (อลูซิงค์) สี N/A
บานพับ	
กุญแจลูกบิด	อุปกรณ์ล๊อคใช้ล๊อคด้วยรีโมท
กลอน	อุปกรณ์ตามมาตรฐานผู้ผลิตครบชุด
กันชน	
มือจับ	
อื่นๆ	

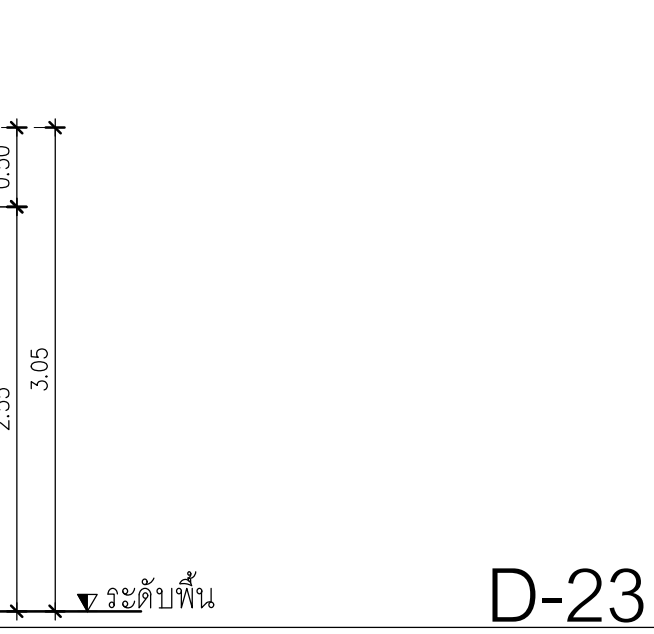


D-23

หมายเหตุ : ให้ผู้ผลิตวัดหน้างานจริงทุกครั้งก่อนทำการผลิต

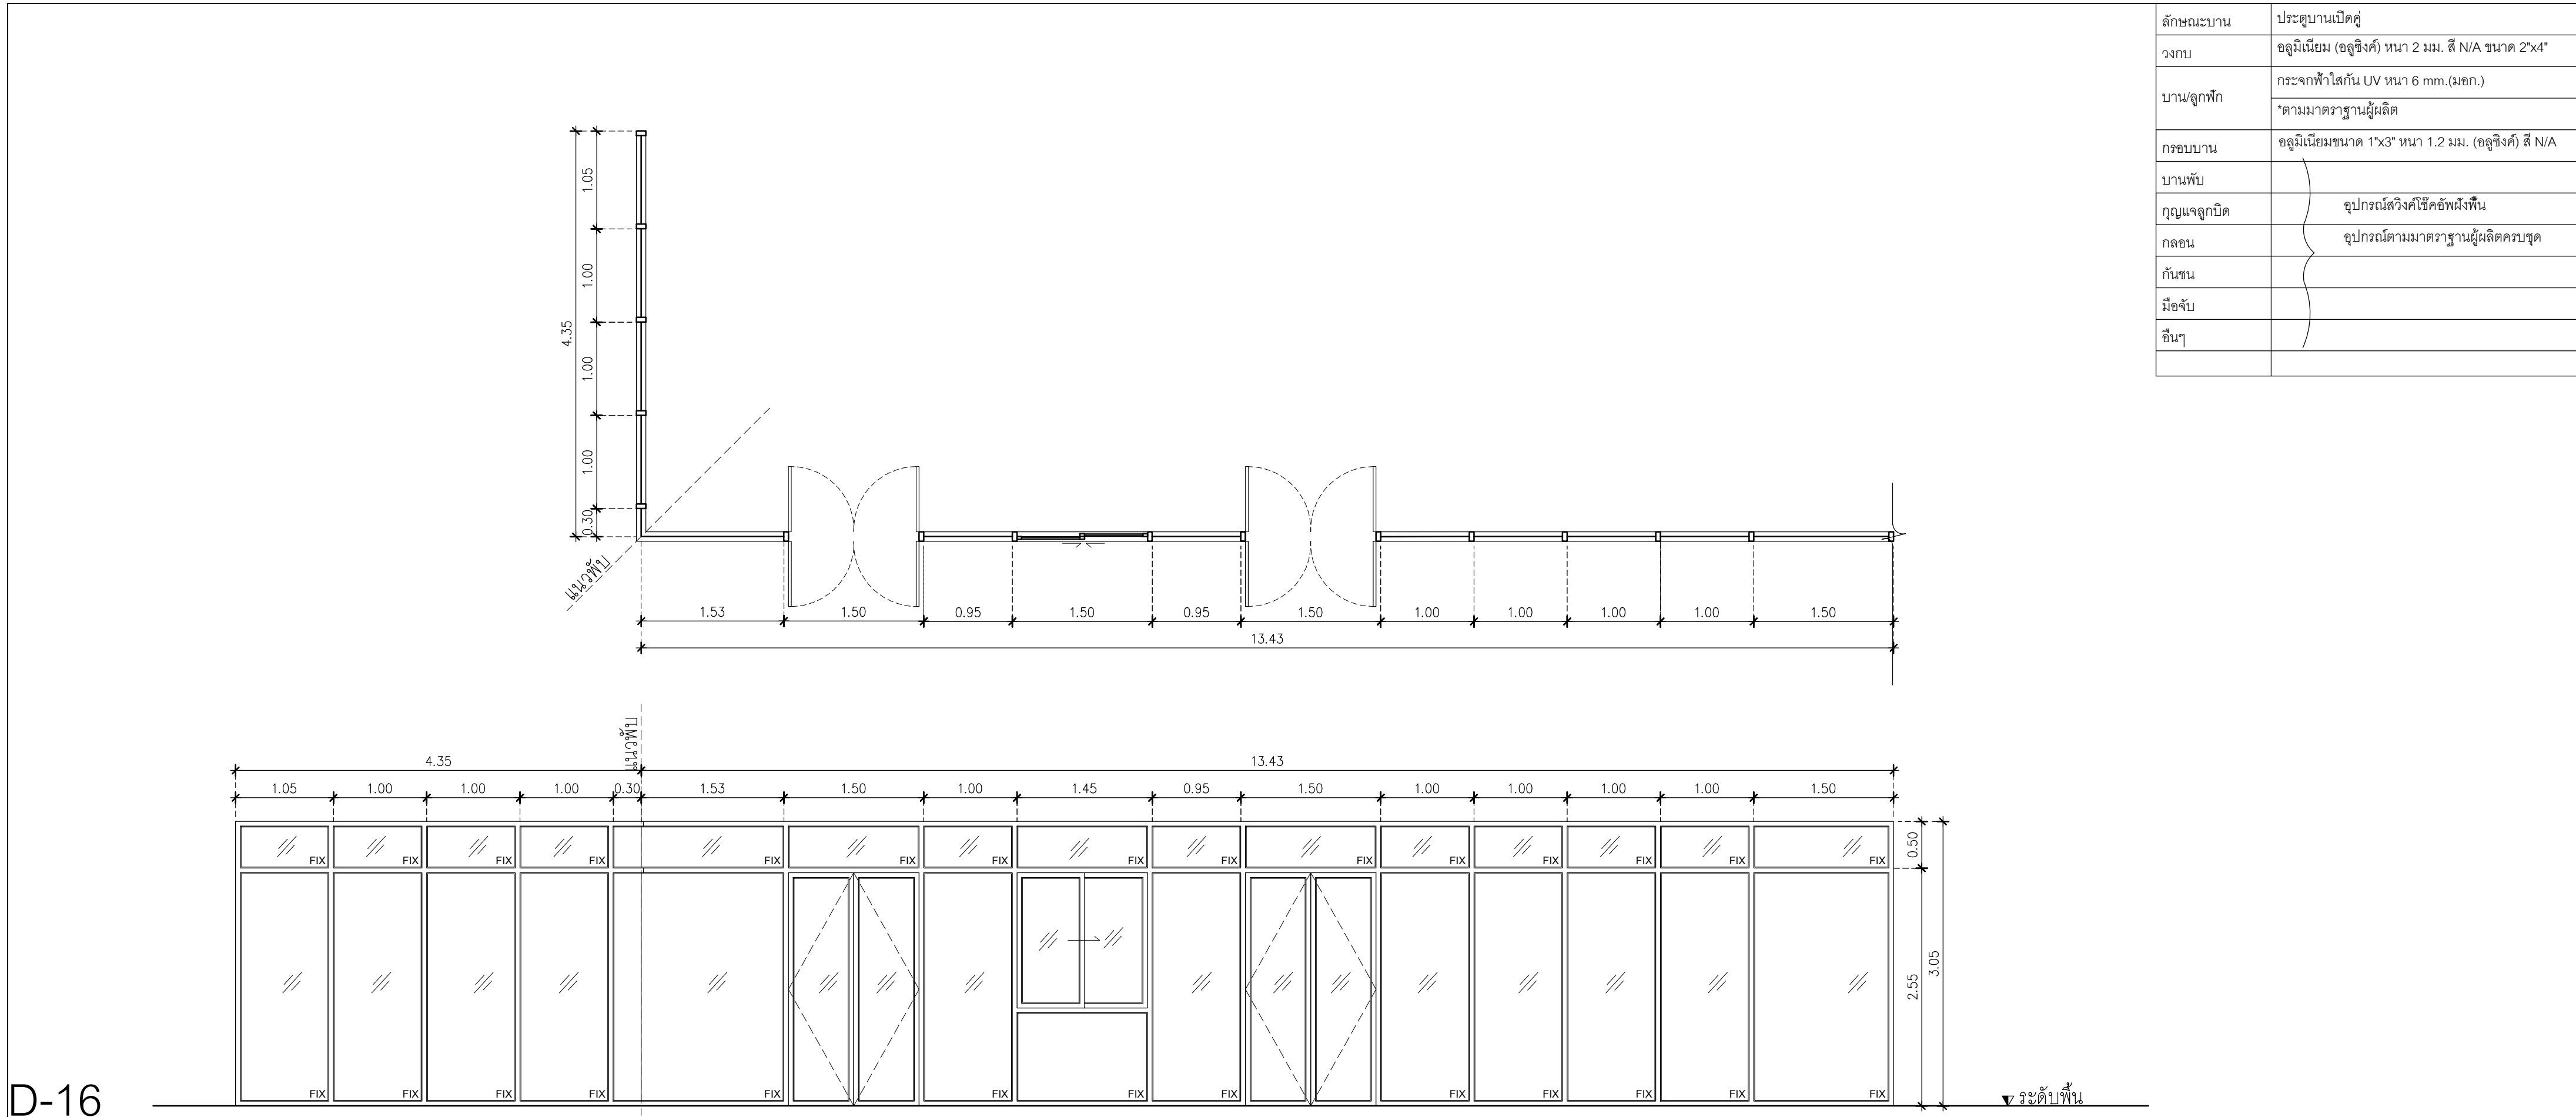

ลักษณะบาน	ประตูบานเปิดคู่
วงกบ	อลูมิเนียม (อลูซิงค์) หนา 2 มม. สี N/A ขนาด 2"x4"
บานลูกฟัก	กระจกฝ้าใสกัน UV หนา 6 มม.(มอก.) "ตามมาตรฐานผู้ผลิต"
กรอบบาน	อลูมิเนียมขนาด 1"x3" หนา 1.2 มม. (อลูซิงค์) สี N/A
บานพับ	อุปกรณ์ติดตั้งที่ใช้ยึดผนัง อุปกรณ์ตามมาตรฐานผู้ผลิตครบชุด
กุญแจลูกบิด	
กลอน	
กันชน	
มือจับ	
อื่นๆ	

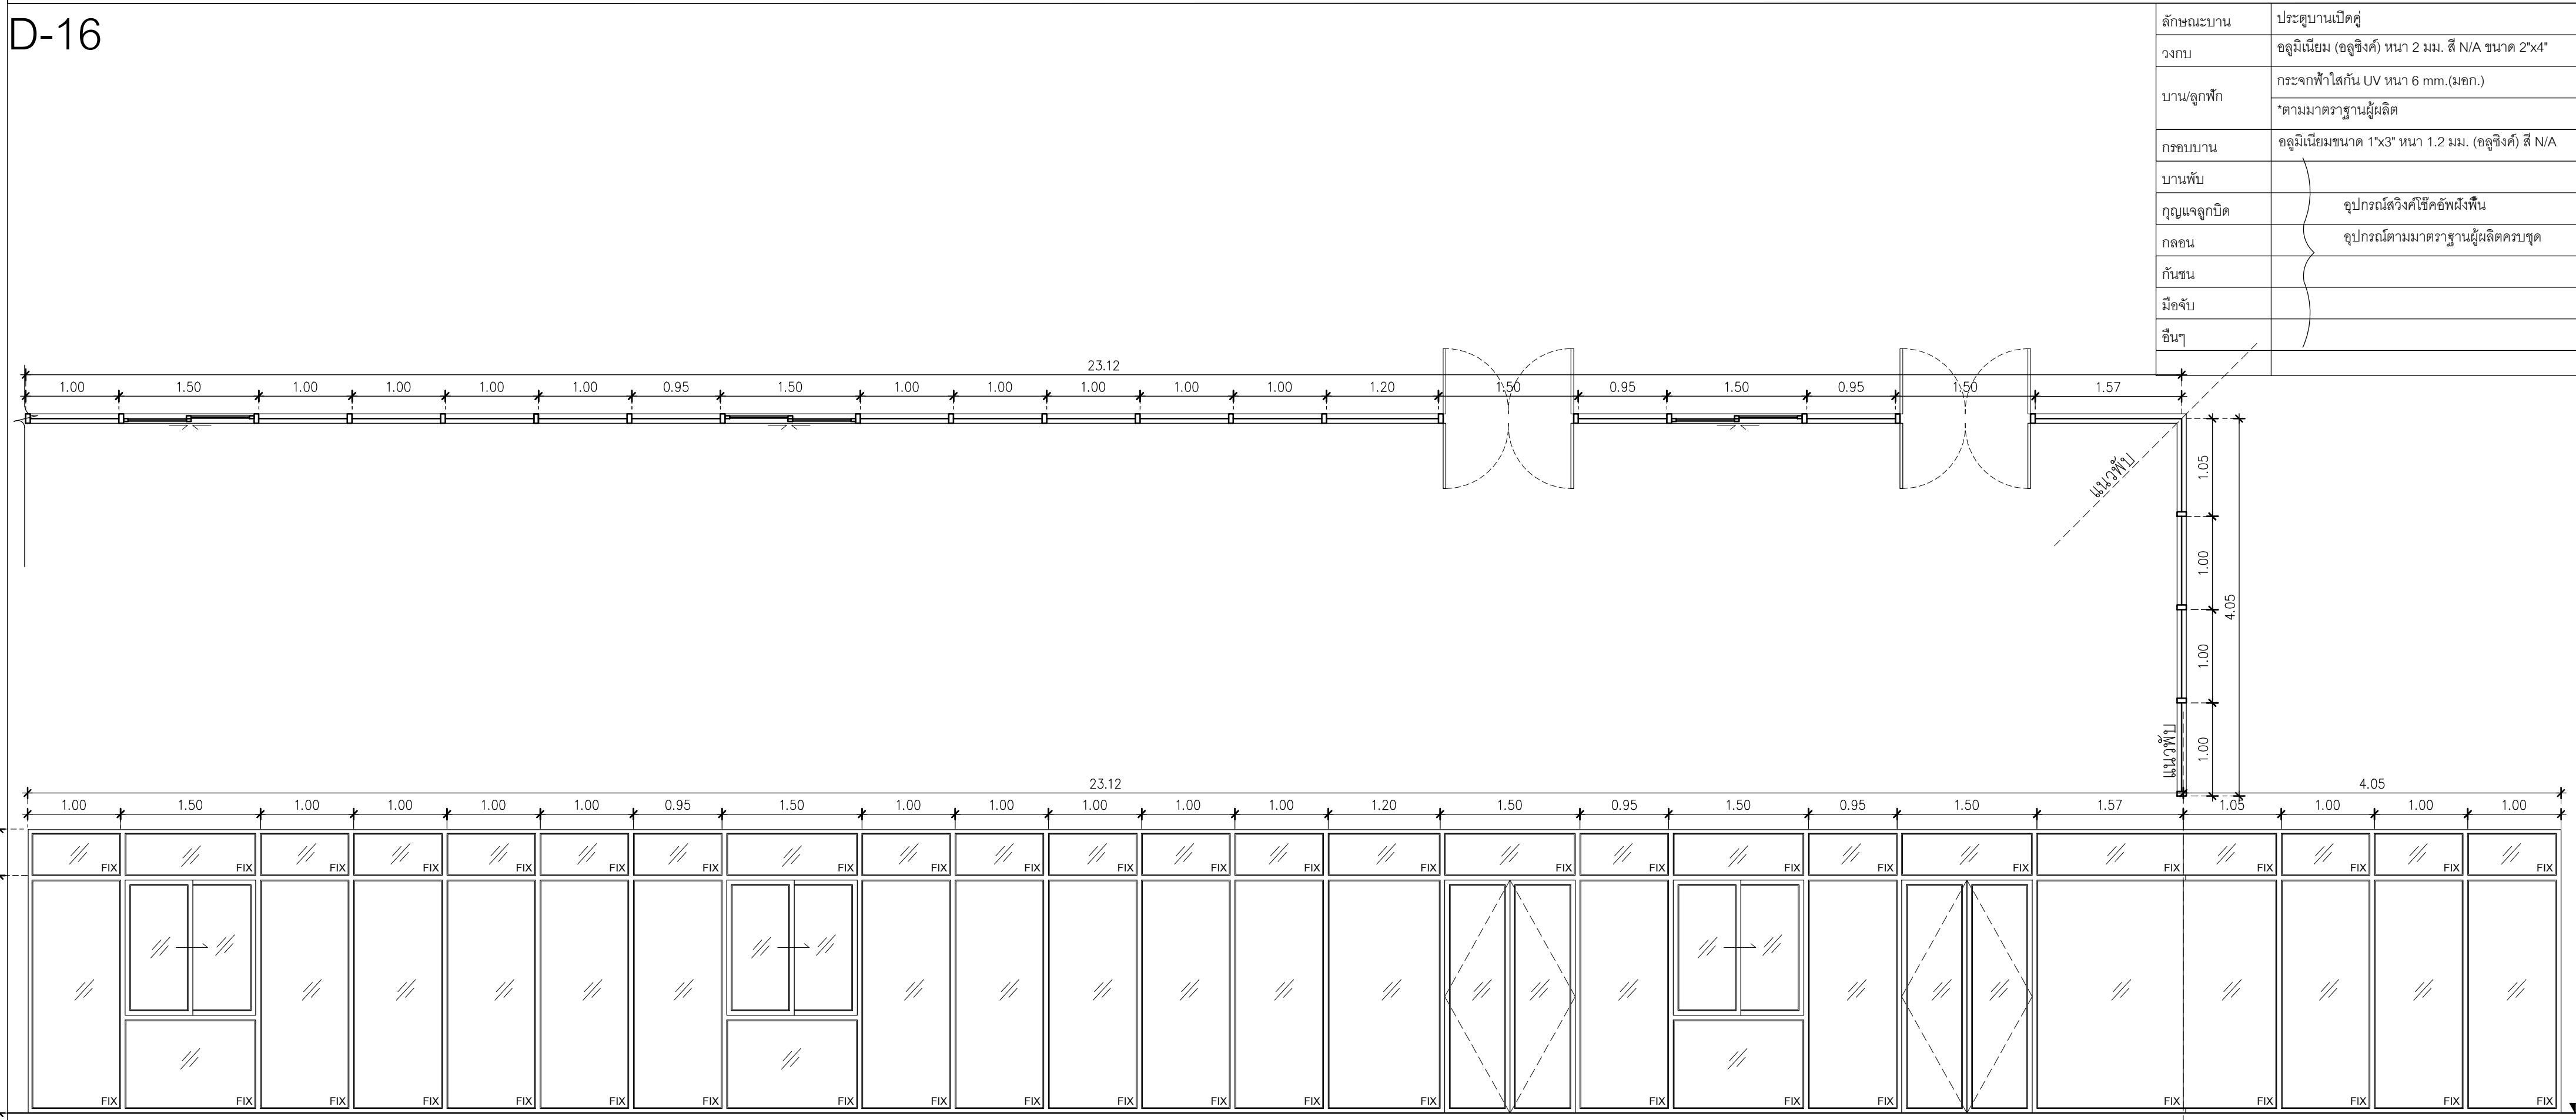

ลักษณะบาน	ประตูบานเปิดคู่
วงกบ	อลูมิเนียม (อลูซิงค์) หนา 2 มม. สี N/A ขนาด 2"x4"
บานลูกฟัก	กระจกฝ้าใสกัน UV หนา 6 มม.(มอก.) "ตามมาตรฐานผู้ผลิต"
กรอบบาน	อลูมิเนียมขนาด 1"x3" หนา 1.2 มม. (อลูซิงค์) สี N/A
บานพับ	อุปกรณ์ติดตั้งที่ใช้ยึดผนัง อุปกรณ์ตามมาตรฐานผู้ผลิตครบชุด
กุญแจลูกบิด	
กลอน	
กันชน	
มือจับ	
อื่นๆ	

หมายเหตุ : ให้ผู้ผลิตวัดหน้างานจริงทุกครั้งก่อนทำการผลิต



มหาวิทยาลัยพะเยา
19 หมู่ 2 ต.แม่กา อ.เมืองพะเยา จ.พะเยา 56000
โทร : 054-466666 Fax : 054-466690

โครงการ :
ศูนย์พัฒนาผู้ประกอบการนวัตกรรมและถ่ายทอดเทคโนโลยี
อุทยานวิทยาศาสตร์

เจ้าของโครงการ :
สำนักงานปลัดกระทรวงการอุดมศึกษาวิทยาศาสตร์
วิจัยและนวัตกรรม

สถานที่ก่อสร้าง :
มหาวิทยาลัยพะเยา

อนุมัติ :
(รองศาสตราจารย์ ดร. สุภกร พงสวางโง้ว)
อธิการบดีมหาวิทยาลัยพะเยา

ออกแบบโดย :
JP ARCH STUDIO LIMITED PARTNERSHIP
183 ถ. บ้านพริ้งพวง อ. แม่สาย จ. เชียงราย 52100
โทร (08220-5421-9) 089-90,091-479-4298 แฟกซ์ 0841-2191
E-MAIL : JPARCHSTUDIO@GMAIL.COM

สถาปนิก :
นาย จิตอาณัฐ พูลเกิด ว-สศ.598
นาย สมภาพ มาจิสวัสดิ์ ก-สศ. 15
นาย ไพฑูรย์ โพธิ์พุ่ม ส-สศ.2248
นาย โกวิท ด้วงไชย ก-สศ. 19349

วิศวกรโยธา :
นาย ศรราช รัตนศิริวิเชียร ว-สศ. 11360
นาย ปริญญ์ ปิลาเป้ง ก-สศ. 63361
นาย ไพฑูรย์ โพธิ์พุ่ม ว-สศ. 2365


วิศวกรไฟฟ้า :
นาย กฤษณะ อินดี ว-ฟก. 948
นาย อานนท์ แก้วสิด ว-ฟก. 53497
นาย อรรถพล ปินไชย ส-ฟก. 6035

วิศวกรเครื่องกล :
นาย สิทธิศักดิ์ หานิตพจมาน ส-ก. 3049
นาย ณัฐพล ไชยแก้ว ก-ก. 35147

วิศวกรสุขาภิบาล :
นาย บวร ยาคุ่มภัย ส-ส. 21
นางสาว เอมวิภา วรพล ก-ส. 3825
นาย นัฏพล วงศ์พันธ์ ว-ก. 41741
นาย ธนิต ตาแดง ก-ส. 3974


รายการการแก้ไข :

วันที่ :
ส่งมอบงาน :10 พ.ย. 64
แก้ไขตามรายการ :11 พ.ค. 65
รวม :
289
แผ่นที่ :
A-64


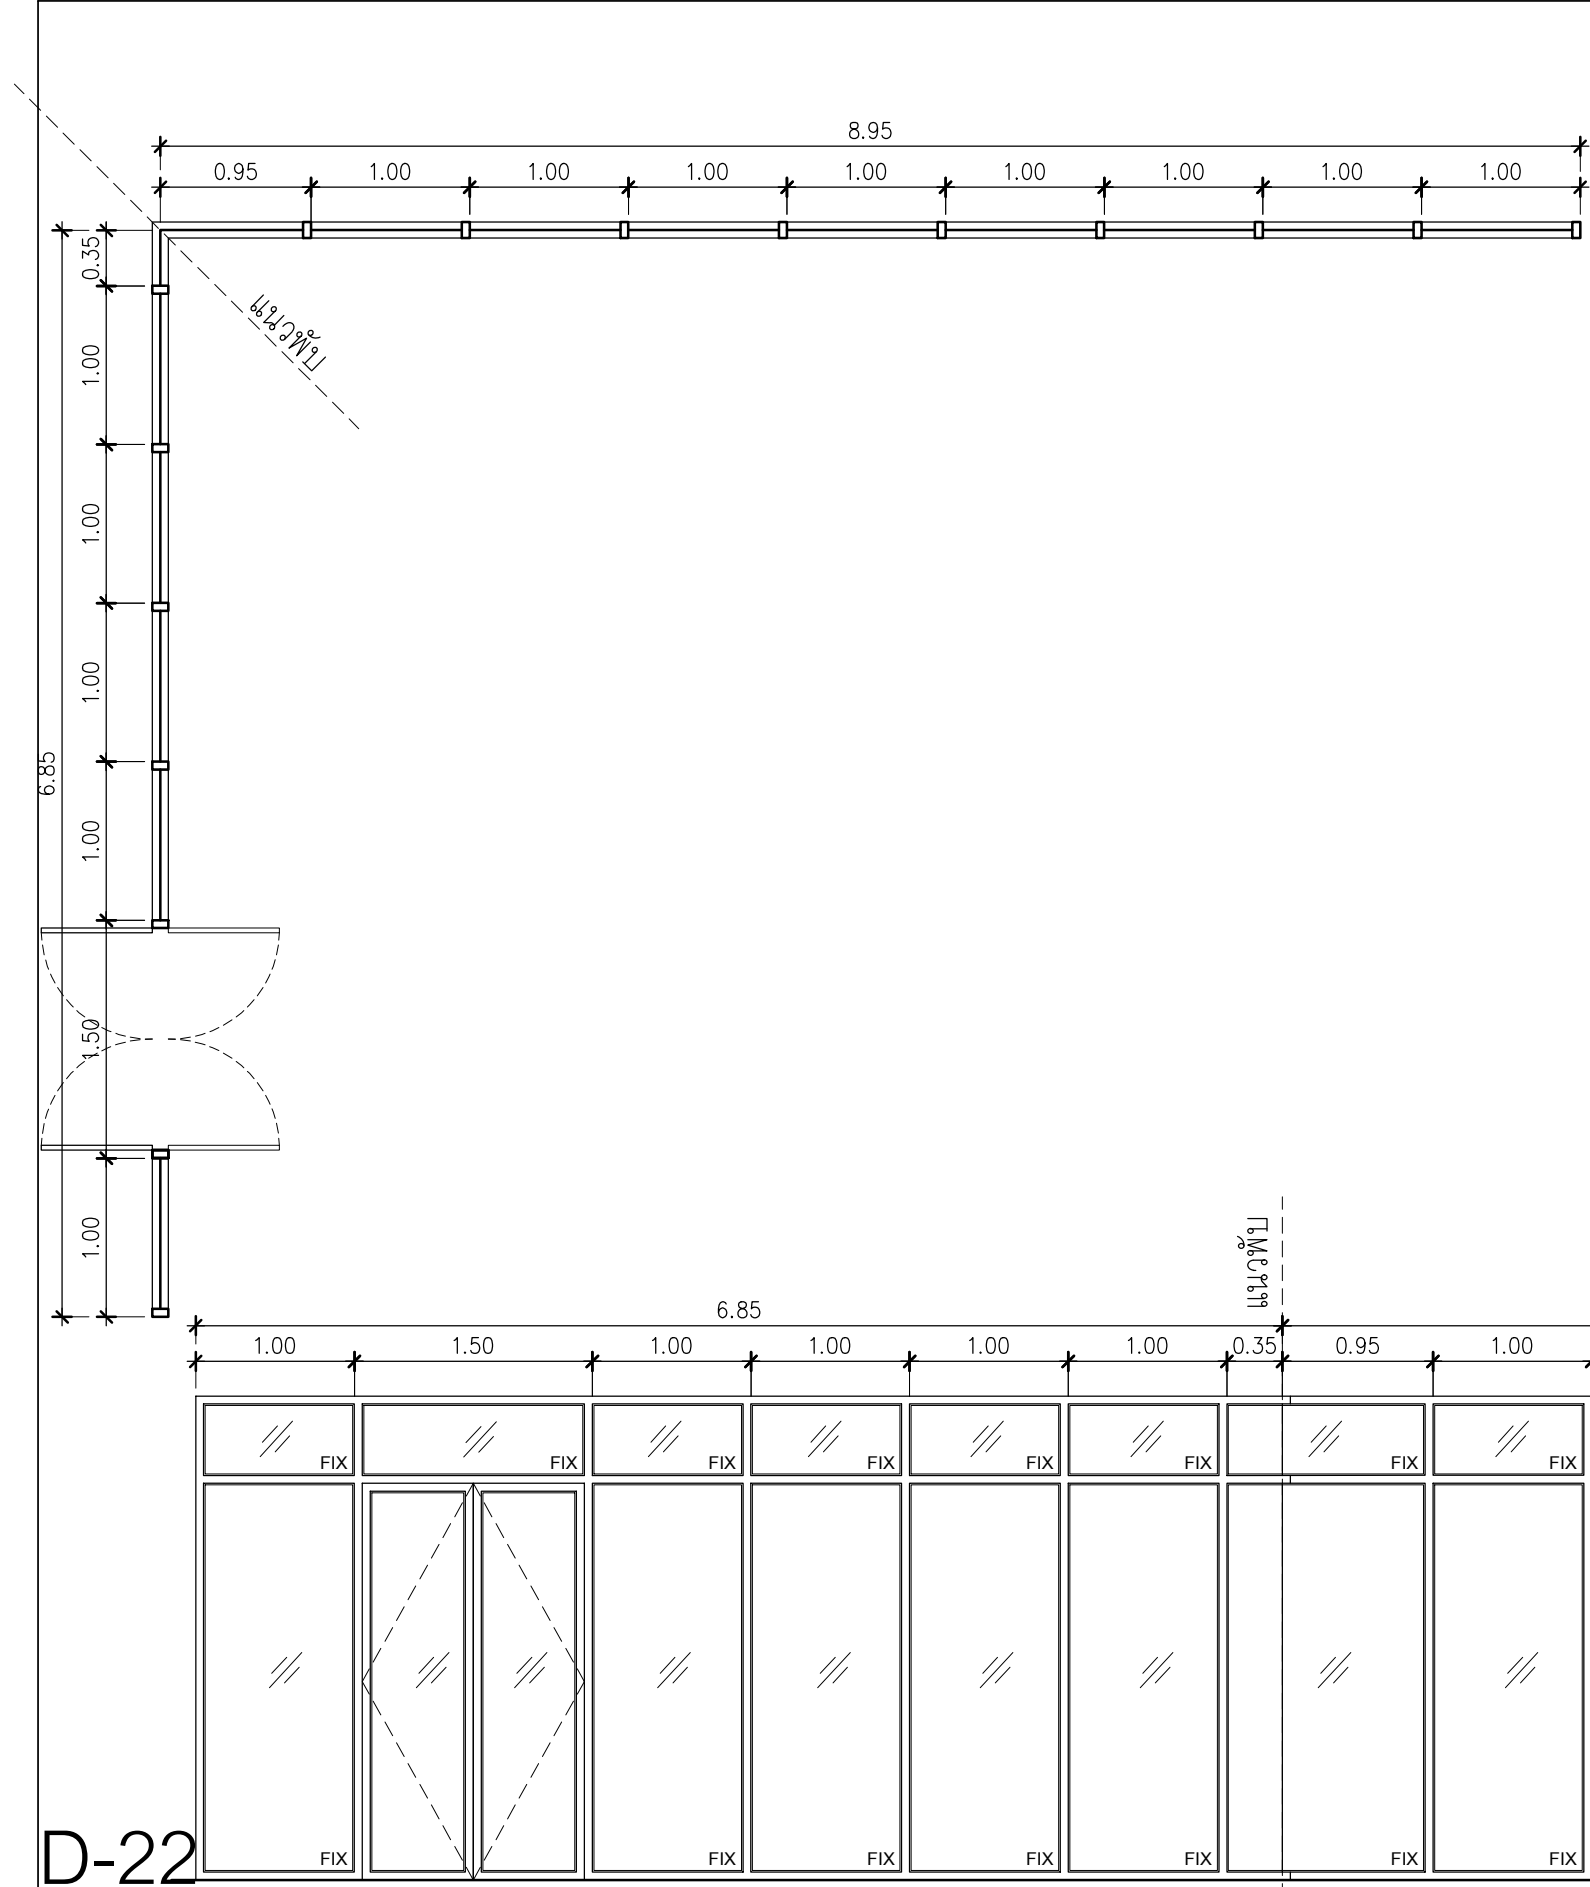


ลักษณะบาน	ประตูบานเปิดคู่
วงกบ	อลูมิเนียม (อลูซิงค์) หนา 2 มม. สี N/A ขนาด 2"x4"
บาน/ลูกพัก	กระจกฝ้าใสกัน UV หนา 6 มม.(มอก.) *ตามมาตรฐานผู้ผลิต
กรอบบาน	อลูมิเนียมขนาด 1"x3" หนา 1.2 มม. (อลูซิงค์) สี N/A
บานพับ	อุปกรณ์โครงสร้างผู้ผลิตครบชุด
กุญแจลูกบิด	
กลอน	อุปกรณ์ตามมาตรฐานผู้ผลิตครบชุด
กันชน	
มือจับ	
อื่นๆ	

D-24

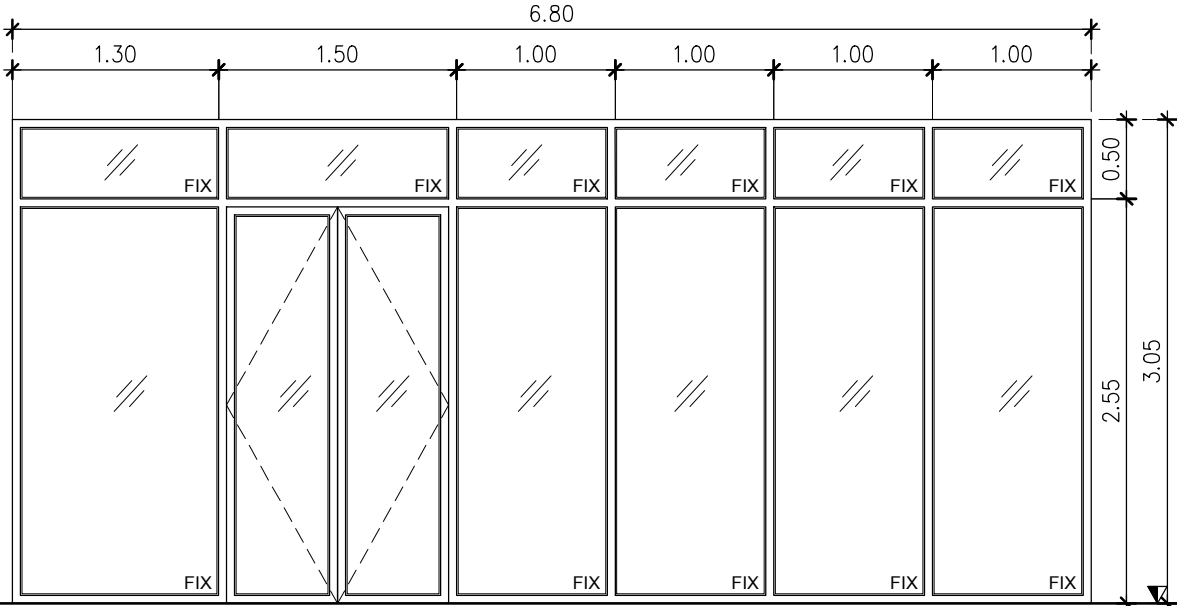

D-26

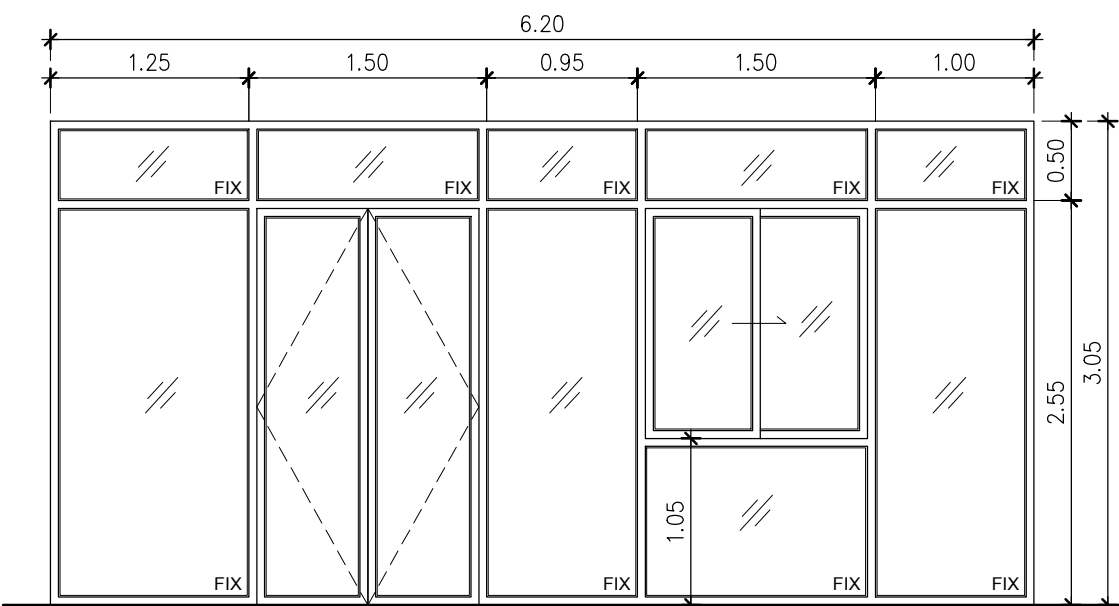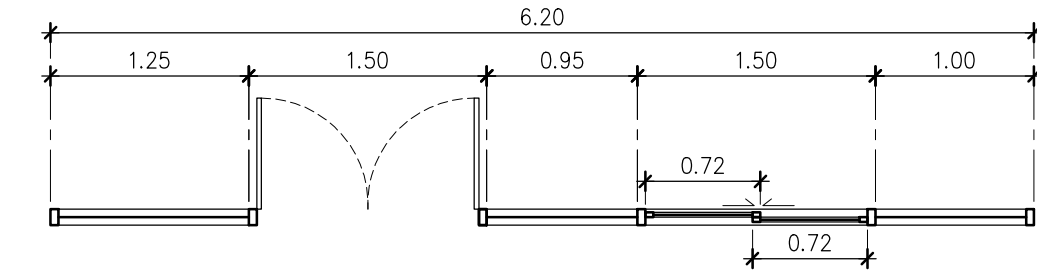


ลักษณะบาน	ประตูบานเปิดคู่
วงกบ	อลูมิเนียม (อลูซิงค์) หนา 2 มม. สี N/A ขนาด 2"x4"
บาน/ลูกพัก	กระจกฝ้าใสกัน UV หนา 6 มม.(มอก.) *ตามมาตรฐานผู้ผลิต
กรอบบาน	อลูมิเนียมขนาด 1"x3" หนา 1.2 มม. (อลูซิงค์) สี N/A
บานพับ	อุปกรณ์โครงสร้างผู้ผลิตครบชุด
กุญแจลูกบิด	
กลอน	อุปกรณ์ตามมาตรฐานผู้ผลิตครบชุด
กันชน	
มือจับ	
อื่นๆ	


D-34



D-28

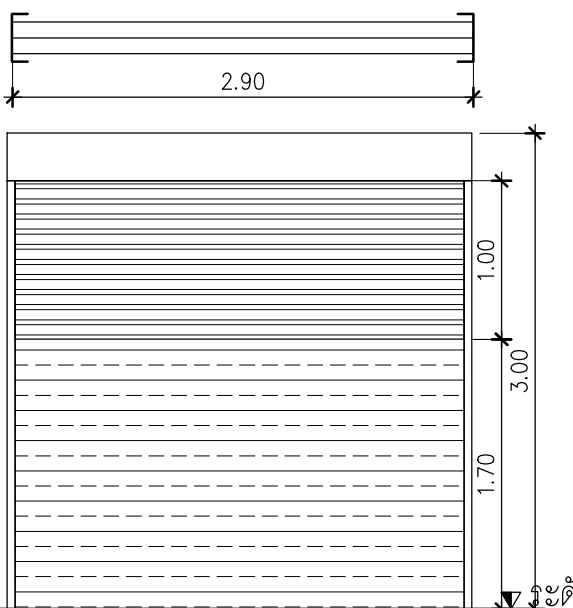

D-31

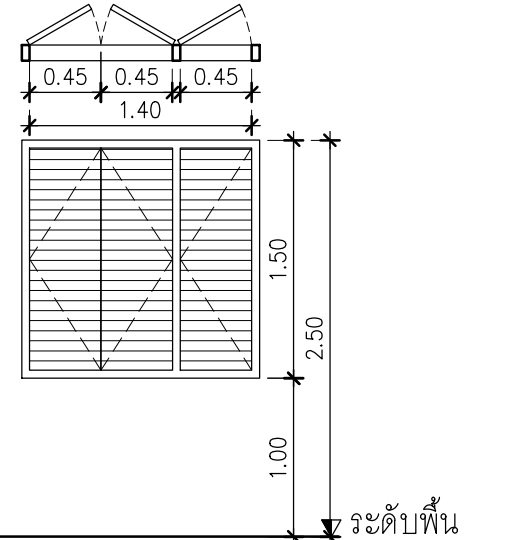

ลักษณะบาน	บานเปิดคู่สีเหลือง (กันแมลง) หนา 5 มม.
วงกบ	
บาน/ลูกพัก	
กรอบบาน	อุปกรณ์ตามมาตรฐานผู้ผลิตครบชุด
บานพับ	
กุญแจลูกบิด	ชุด RES.YY.C&C
กลอน	
กันชน	
มือจับ	
อื่นๆ	
ลักษณะบาน	ประตูบานเปิดเดี่ยวคู่
วงกบ	ไม้เนื้อแข็ง 8"x5"
บาน/ลูกพัก	ไม้สัก 6" เซาะร่อง 5 มม.(ทั้งสองด้าน)
กรอบบาน	ไม้สัก 5" x 1 1/2"
บานพับ	ประตูคู่ 3"x4" บานละ 4 ตัว สีดำด้าน
กุญแจลูกบิด	ชนิดมือจับสีดำด้าน
กลอน	
กันชน	
มือจับ	
อื่นๆ	
ลักษณะบาน	ประตูบานเปิดเดี่ยวคู่
วงกบ	อลูมิเนียม (อลูซิงค์) หนา 2 มม. สี N/A ขนาด 2"x4"
บาน/ลูกพัก	กระจกฝ้าใสกัน UV หนา 6 มม.(มอก.) *ตามมาตรฐานผู้ผลิต
กรอบบาน	อลูมิเนียมขนาด 1"x3" หนา 1.2 มม. (อลูซิงค์) สี N/A
บานพับ	อุปกรณ์โครงสร้างผู้ผลิตครบชุด
กุญแจลูกบิด	
กลอน	อุปกรณ์ตามมาตรฐานผู้ผลิตครบชุด
กันชน	
มือจับ	
อื่นๆ	

หมายเหตุ : ให้ผู้ผลิตวัดหน้างานจริงทุกครั้งก่อนทำการผลิต



มหาวิทยาลัยพะเยา
19 หมู่ 2 ต.แม่กา อ.เมืองพะเยา จ.พะเยา 56000
โทร : 054-466666 Fax : 054-466690

โครงการ :
ศูนย์พัฒนาผู้ประกอบการนวัตกรรมและถ่ายทอดเทคโนโลยี
อุทยานวิทยาศาสตร์

เจ้าของโครงการ :
สำนักงานปลัดกระทรวงการอุดมศึกษาวิทยาศาสตร์
วิจัยและนวัตกรรม

สถานที่ก่อสร้าง :
มหาวิทยาลัยพะเยา

อนุมัติ :
(รองศาสตราจารย์ ดร. สุภกร พงสวงโพธิ์)
อธิการบดีมหาวิทยาลัยพะเยา

ออกแบบโดย :
JP ARCH STUDIO LIMITED PARTNERSHIP
183 ถ. บ้านพริ้งพวง อ. แม่สาย จ. เชียงราย 57100
โทร 0820-5421-9189-90,09-1479-4299 แฟกซ์ 0541-2181
E-MAIL : JPARCHSTUDIO@GMAIL.COM

สถาปนิก :
นาย จิตอาณันท์ พูลเกิด ว-สศ.598
นาย สมภาพ มาจิสุวรรณ ก-สศ. 15
นาย โกวฤทธิ์ ดันตโชติ ก-สศ. 2248
นาย โกวฤทธิ์ ดันตโชติ ก-สศ. 19349

วิศวกรโยธา :
นาย ศรวัช รัตนศิริวิเชียร ว-สศ. 11360
นาย ปฏิพน ปิลาเป้ง กษ. 63361
นาย โพธิ์พูน โพธิ์พูน ว. 2365



วิศวกรไฟฟ้า :
นาย กฤษณะ อินดี วฟก. 948
นาย อานนท์ แก้วสิด วฟก. 53497
นาย อรรถพล ปินไชย สฟก. 6035

วิศวกรเครื่องกล :
นาย สิทธิศักดิ์ หานิตพจนาน สก. 3049
นาย ณัฐพล ไชยแก้ว ภก. 35147

วิศวกรสุขาภิบาล :
นาย บวร ยาคุ่มภัย สส. 21
นางสาว เอมวิภา วรพล กส. 3825
นาย นัตพล วงศ์พันธ์ นวัตกรรม วศ. 41741
นาย ธนิต ตาคง ก.ส. 3974

รายงานการแก้ไข :

วันที่ :
ส่งมอบงาน :10 พ.ย. 64
แก้ไขตามรายการ :11 พ.ค. 65
รวม :
289
แผ่นที่ :
A-65

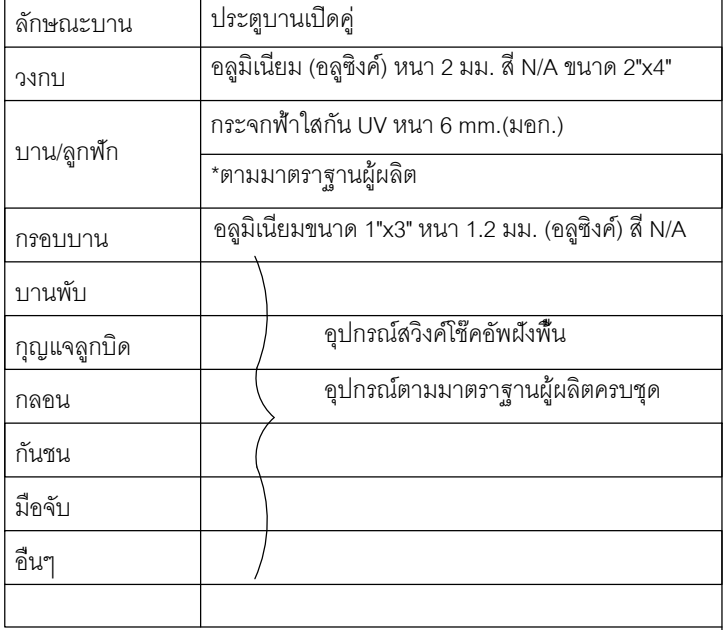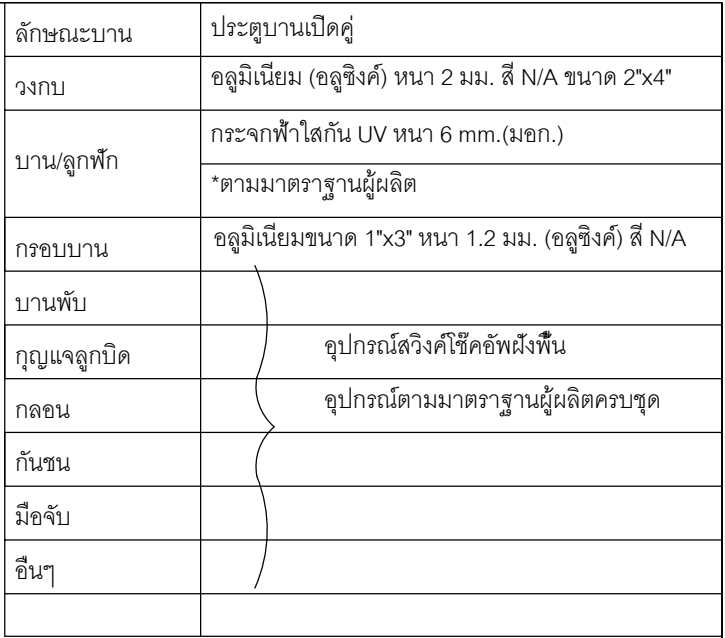

หมายเหตุ : ให้ผู้ผลิตวัดหน้างานจริงทุกครั้งก่อนทำการผลิต



มหาวิทยาลัยพะเยา
19 หมู่ 2 ต.แม่กา อ.เมืองพะเยา จ.พะเยา 56000
โทร : 054-466666 Fax : 054-466690

||โครงการ :

ศูนย์พัฒนาผู้ประกอบการนวัตกรรมและถ่ายทอดเทคโนโลยี
อุทยานวิทยาศาสตร์

||เจ้าของโครงการ :

สำนักงานปลัดกระทรวงการอุดมศึกษา วิทยาศาสตร์
วิจัยและนวัตกรรม

สถานที่ก่อสร้าง :

มหาวิทยาลัยพะเยา

|| อนุมัติ :

(รองศาสตราจารย์ ดร. สุกกร พงศ์บางโพธิ์)
อธิการบดีมหาวิทยาลัยพะเยา



JP ARCH STUDIO LIMITED PARTNERSHIP
183 ถ. บัณฑิตพัฒนา ต. บ่อแก้ว อ. เมือง จ. ลำปาง 52100
โทรฯ: 06220-5421-9189-90, 09-1479-4259 แฟกซ์: 0-5431-2191
E-MAIL : JPARCHSTUDIO@GMAIL.COM

||สถาปนิก

นาย จิตธำณัฐ พูลเกิด ว-สท.598
ภ-สพ. 15

นาย สมภพ มาจิสีวาลา  ส-สอ.2248

นาย ไกรวิทย์ ตันจาชิตี  ภ-สท. 19349

||วิศวกโรโยธา :

นาย **ศราวุธ รัตนธีรวิเชียร** สย. 11360

นางสาว ปิณฑา พิลาน้อย ๒๐๖ ๒๐๗ กย. 63361

พิน POST TENTION
นาย ไพฑูรย์ โพธิ์พุ่ม  วย. 2365

วิศวกรไฟฟ้า :

นาย กฤษณะ ยินดี  วฟก. 948

นาย อานนท์ แก้วสีสด  ภฟก. 53497

นาย อรรถพล ปิ่นไชย  สฟก. 6035

วิศวกรเครื่องกล :

นาย สิทธิศักดิ์ ผาณิตพจมาน สก. 3049

นาย ณัฐพล ไชยแก้ว  ภก. 35147

ระบบค่านิยมวัฒนธรรมและระบบแก๊ส

วิศวกรสุขาภิบาล :

นาย บวร ขาคุ่มภัย  สส. 21

นางสาว เอมวิกา วรพล ภส. 3825

นาย นัตตพล วงศ์นันท์ นัตตพล วงศ์นันท์ ภก. 41741

นาย ธนิต ตาแดง  ภส. 3974

รายงานการแก้ไข :

|| วันที่ :

ส่งมอบงาน :10 พ.ย. 64
แก้ไขตามราคากลาง :11 พ.ค. 65

รวม :

289

|| **แผ่นที่ :**

A-66

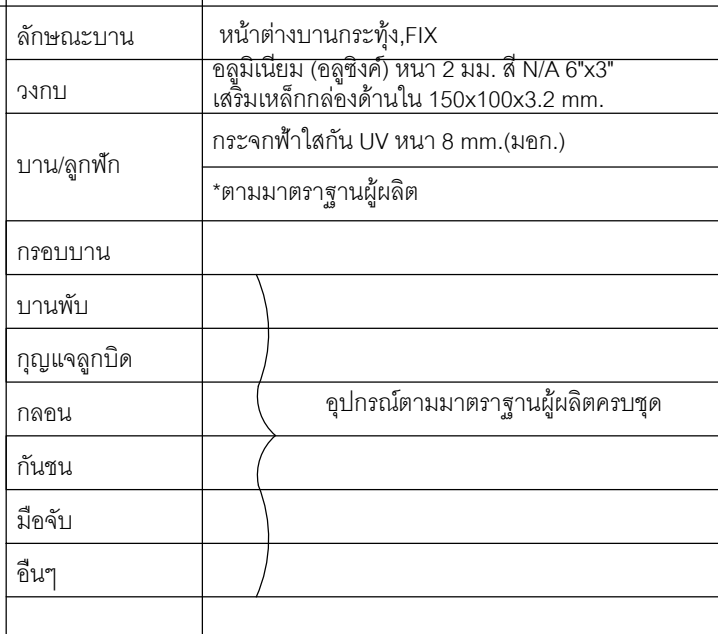
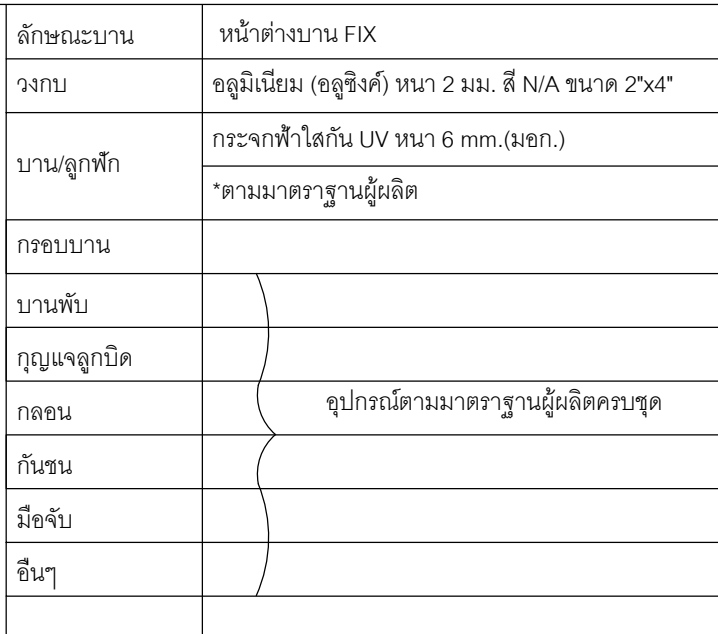
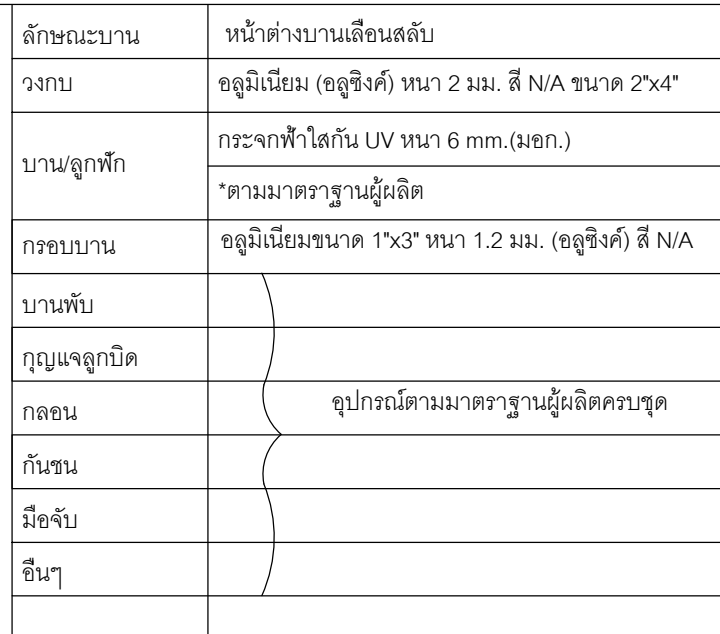
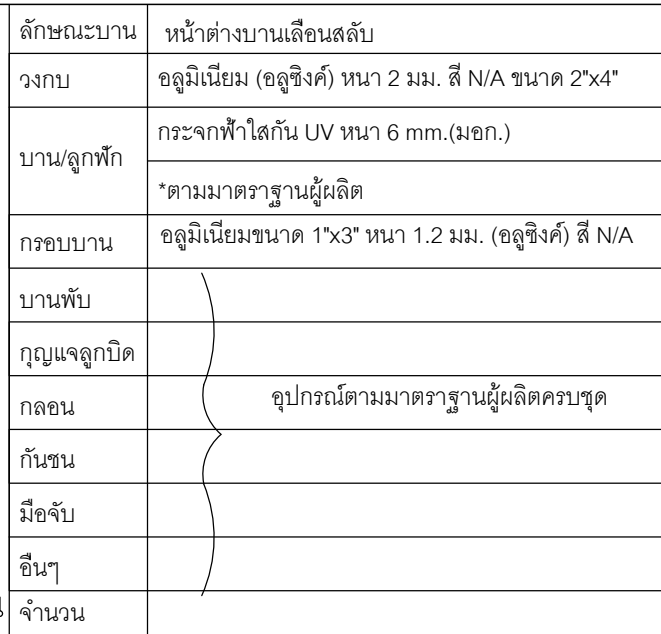



Diagram illustrating the components of a window assembly:

- Stainless Steel
- SILICONE WEATHERSEAL Sealane
- BACKER ROD
- Silicone IGU Seal Glass tech STRUCTURAL
- Insulating Glass Unit หน้า 18 มม.
- STRUCTURAL SILICONE Sealant
- STRUCTURAL SPACER Tape
- อลูมิเนียม (อลูมิเนียม) หน้า 2 มม สี N/A 6"
- เสริมเหล็กกล่องด้านใน 150x100x3.2 มม.

แบบขยายรอยตัดกระจก 1

SCALE	1:5
-------	-----

หมายเหตุ : ให้ผู้ผลิตวัดหน้างานจริงทุกครั้งก่อนทำการผลิต

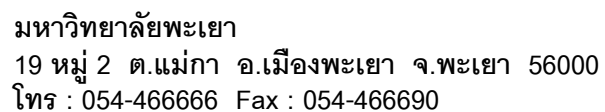

||โครงการ :

ศูนย์พัฒนาผู้ประกอบการนวัตกรรมและถ่ายทอดเทคโนโลยี
อุทยานวิทยาศาสตร์

||เจ้าของโครงการ :


สำนักงานปลัดกระทรวงการอุดมศึกษา วิทยาศาสตร์
วิจัยและนวัตกรรม

||สถานที่ก่อสร้าง :

มหาวิทยาลัยพะเยา

|| อนุวัติ

(รองศาสตราจารย์ ดร. สุภกร พงสบางโพธิ์)
อธิการบดีมหาวิทยาลัยพะเยา

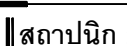

นาย จิตธำณัฐ พลเกิด 3-สถ.598
ภ-สน. 15

นาย สมภพ มาจิฉวาลา ส-สอ.2248

นาย ไกรวิทย์ ตันทโชติ  ภ-สธ. 19349

||วิศวกโรโยธา :

นาย สุรวิช รัตนวีริทธิ์  สย. 11360

นาย ปิพนธ์ บิลานนท์ 2006 2007 กษ. 63361

พิมพ์ POST TENTION
นาย ไพฑูรย์ โพธิ์พรม ๒๖ ๒๓๖๕

||วิศวกรไฟฟ้า :

นาย กฤษณะ ยินดี วฟก. 948

นาย อานนท์ แก้วสีสด *อานนท์ แก้วสีสด* ภพก. 53497

นาย อรรถพล ปิ่นไชย สฟก. 6035

||วิศวกรเครื่องกล :

นาย สิทธิศักดิ์ ฆาณิตพจมาน สก. 3049

นาย อนุรักษ์ ไชยแก้ว ภก. 35147

ระบบคัมภ์น้ำร้อนและระบบแก๊ส

||วิศวกรสุชาภิบาล :

นาย บวร ชาคุ่มภัย สส. 21

นางสาว เอมะวิภา วรรณ
นางสาว เอมะวิภา วรรณ ๓๘๒๕

นาย นัตตพล วงศ์วัน นัตตพล วงศ์วัน ภก. 41741

นาย ธนิต ตาแดง  ภส. 3974

|| รายงานการแก้ไข :

|| วันที่ :

ส่งมอบงาน :10 พ.ย. 64
แก้ไขตามราคากลาง :11 พ.ค. 65


รวม :

289







|| **ผ่านที่ :**

A-68

W-5

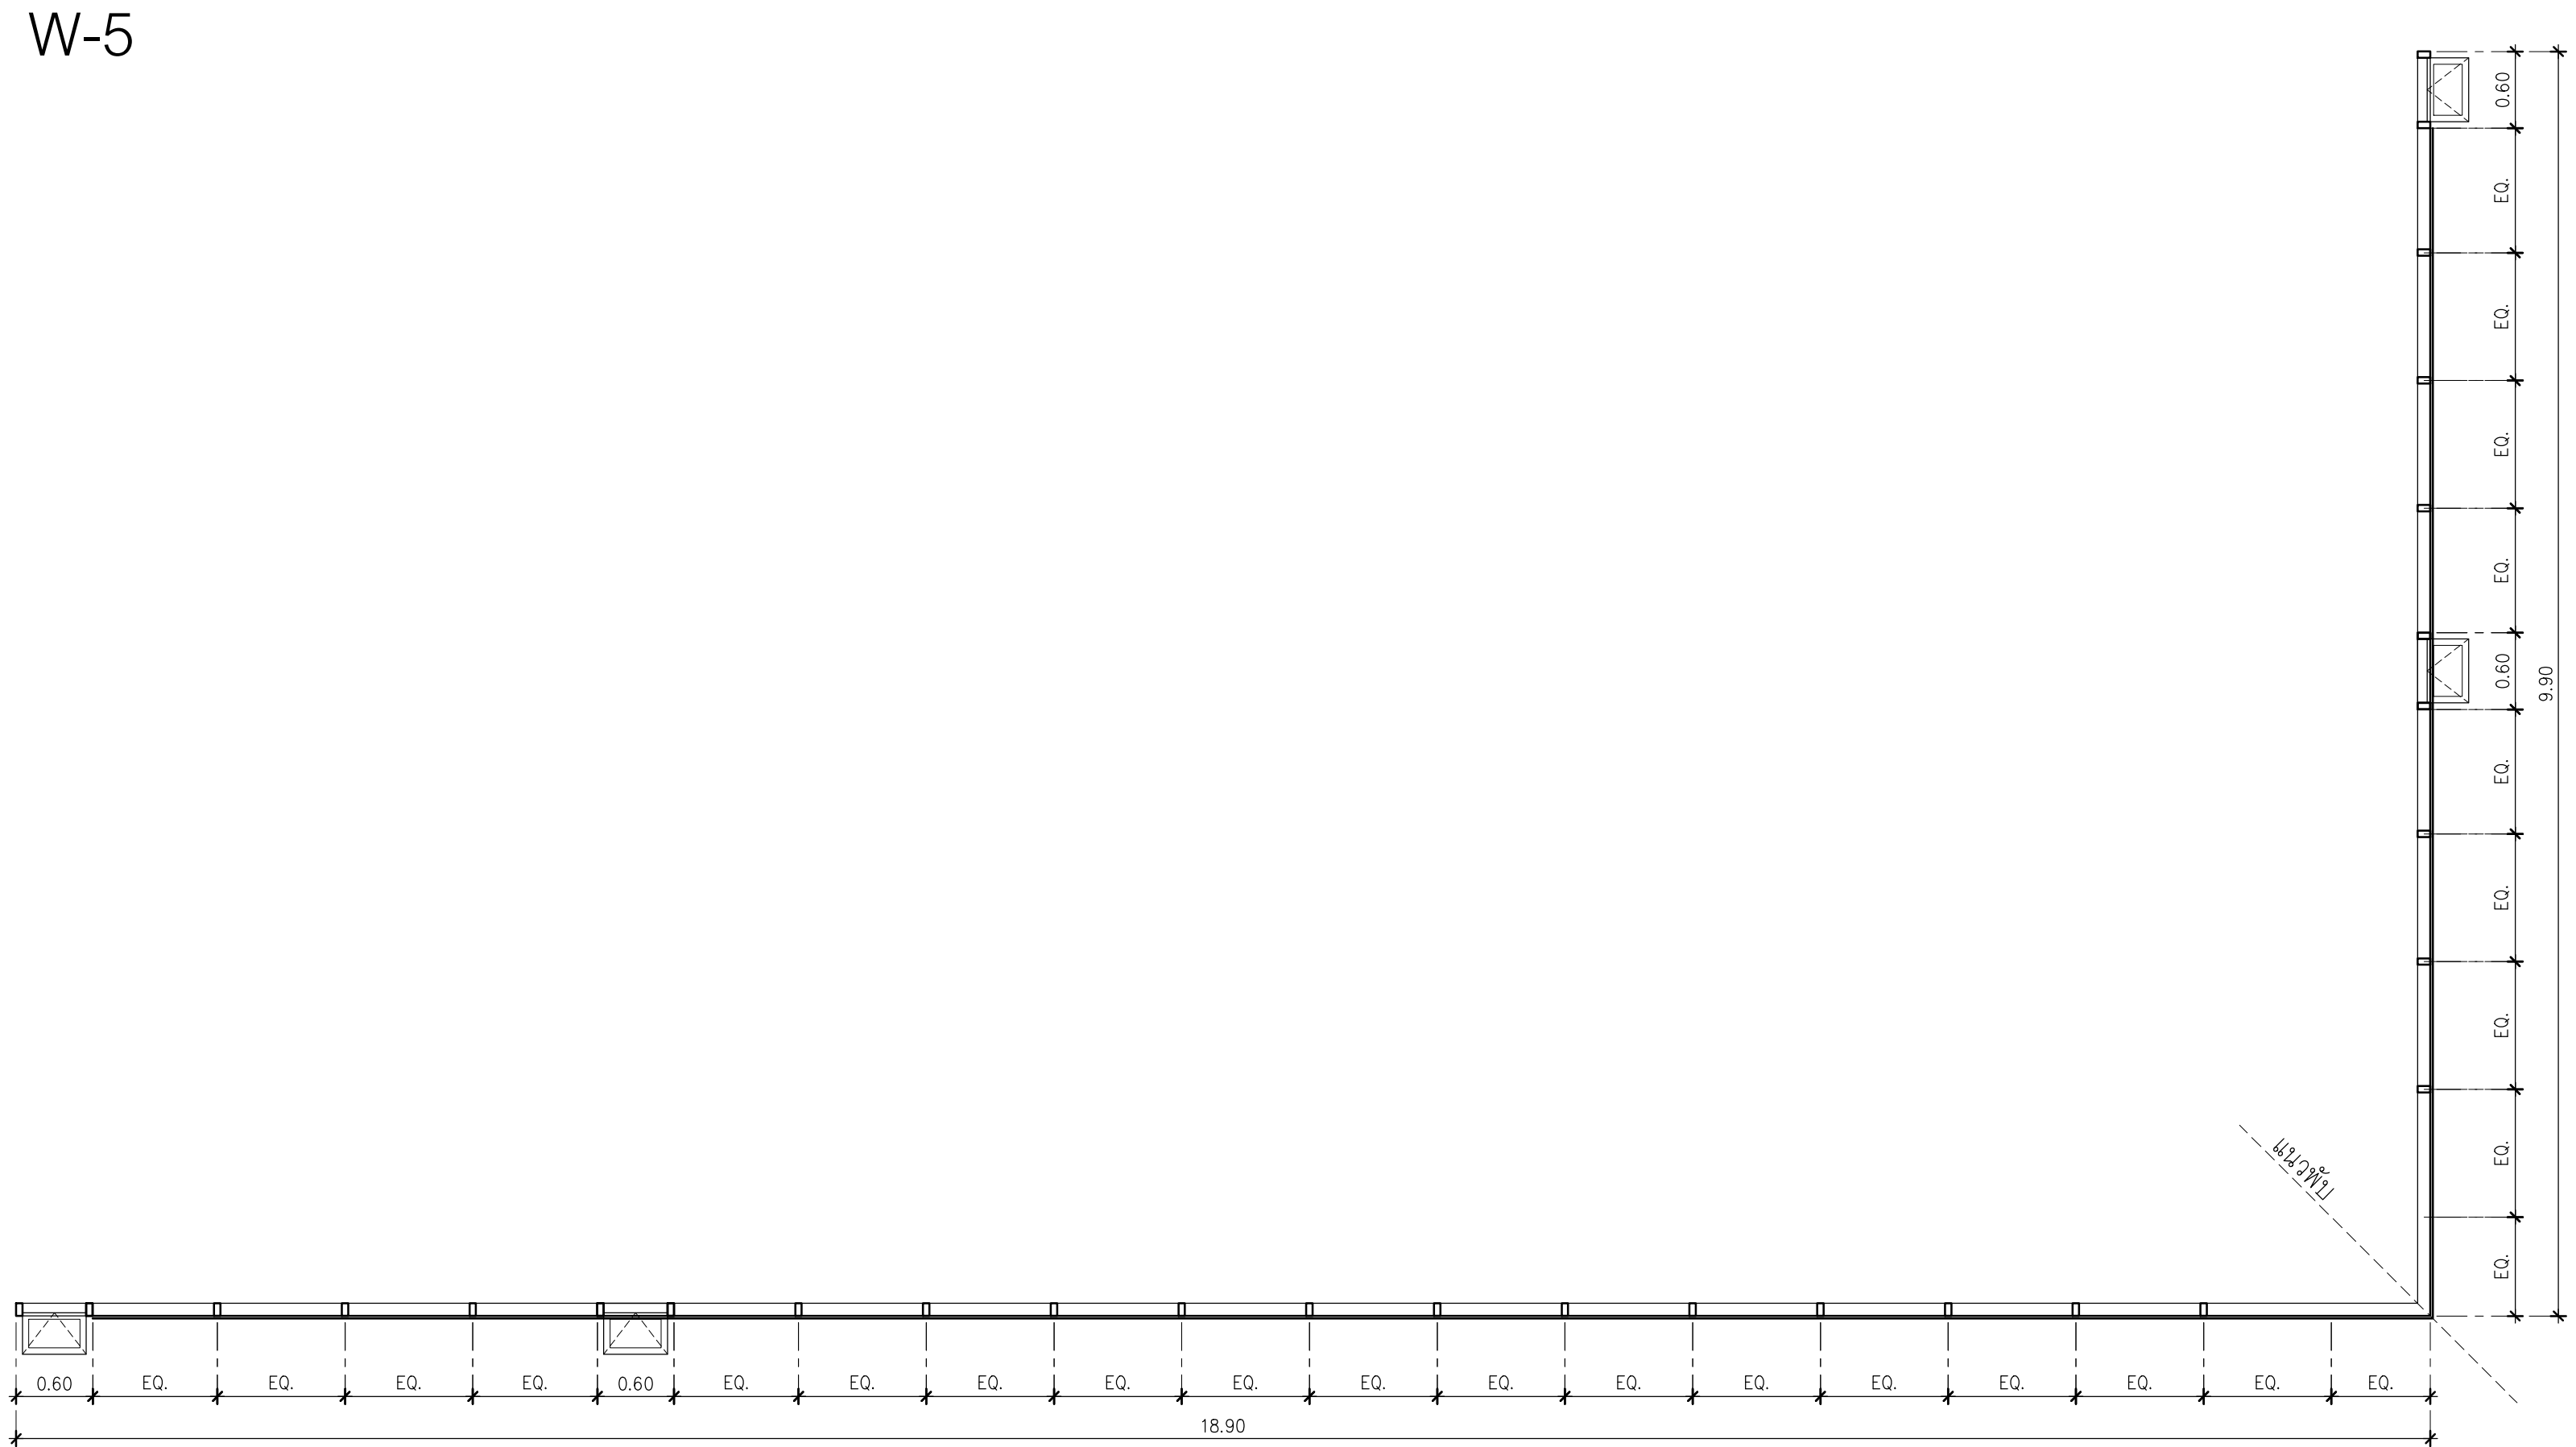

ลักษณะบาน	หน้าต่างบานกระทุ้ง.FIX
วงกบ	อลูมิเนียม (อลูซิงค์) หน้า 2 มม. สี N/A 6"x3" เสริมเหล็กกล่องด้านใน 150x100x3.2 mm.
บานฉลุลูก	กระจกฟ้าใสกัน UV หน้า 8 mm.(มอก.) "ตามมาตรฐานผู้ผลิต"
กรอบบาน	
บานพับ	
กุญแจลูกบิด	
กลอน	อุปกรณ์ตามมาตรฐานผู้ผลิตครบชุด
กันชน	
มือจับ	
อื่นๆ	

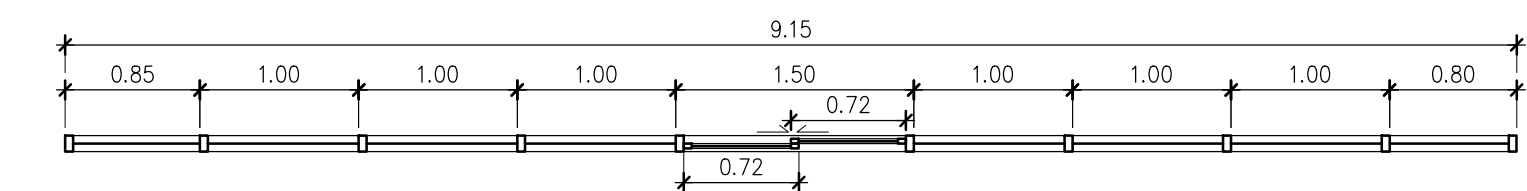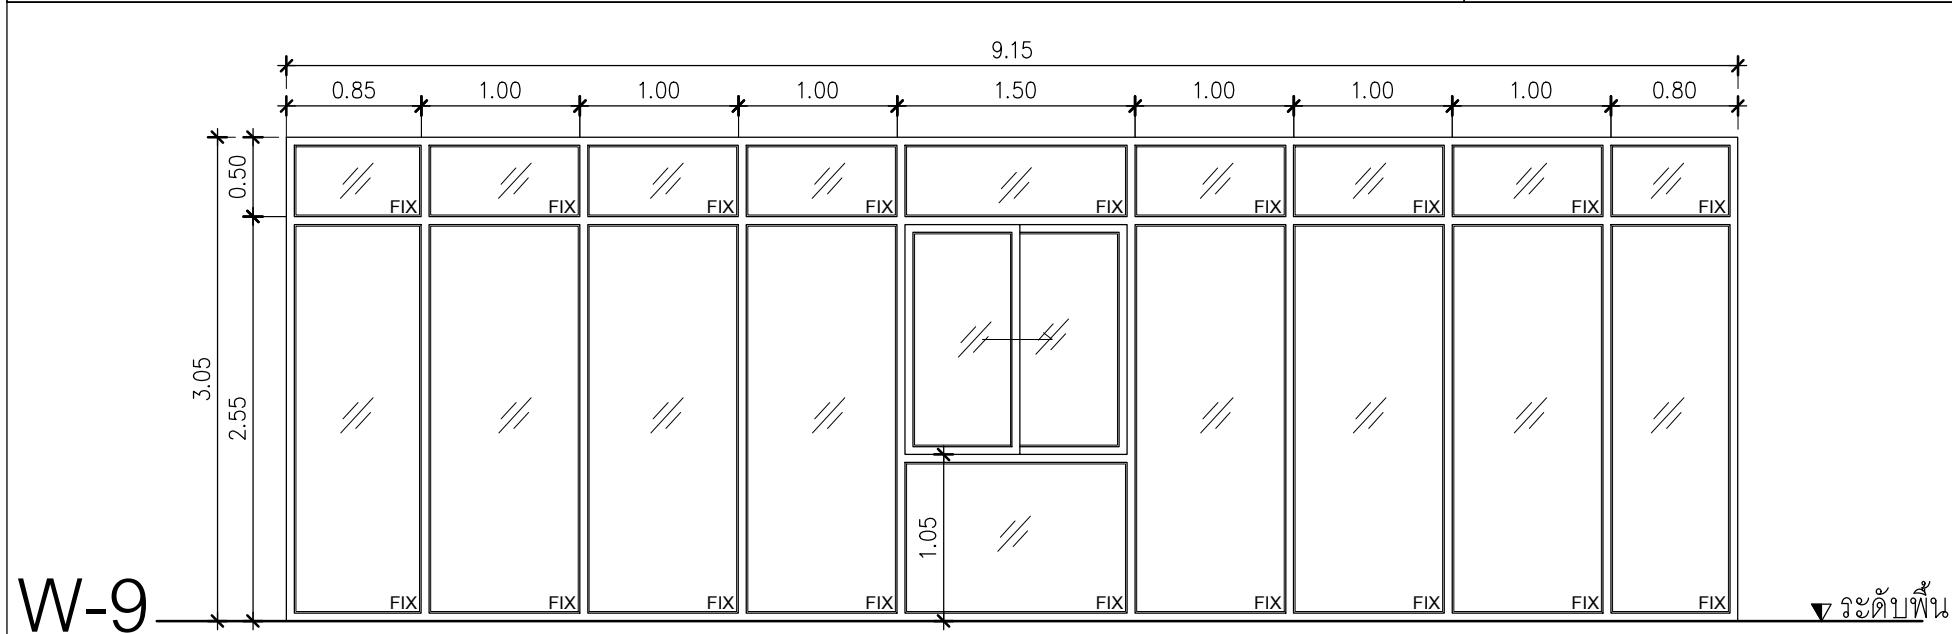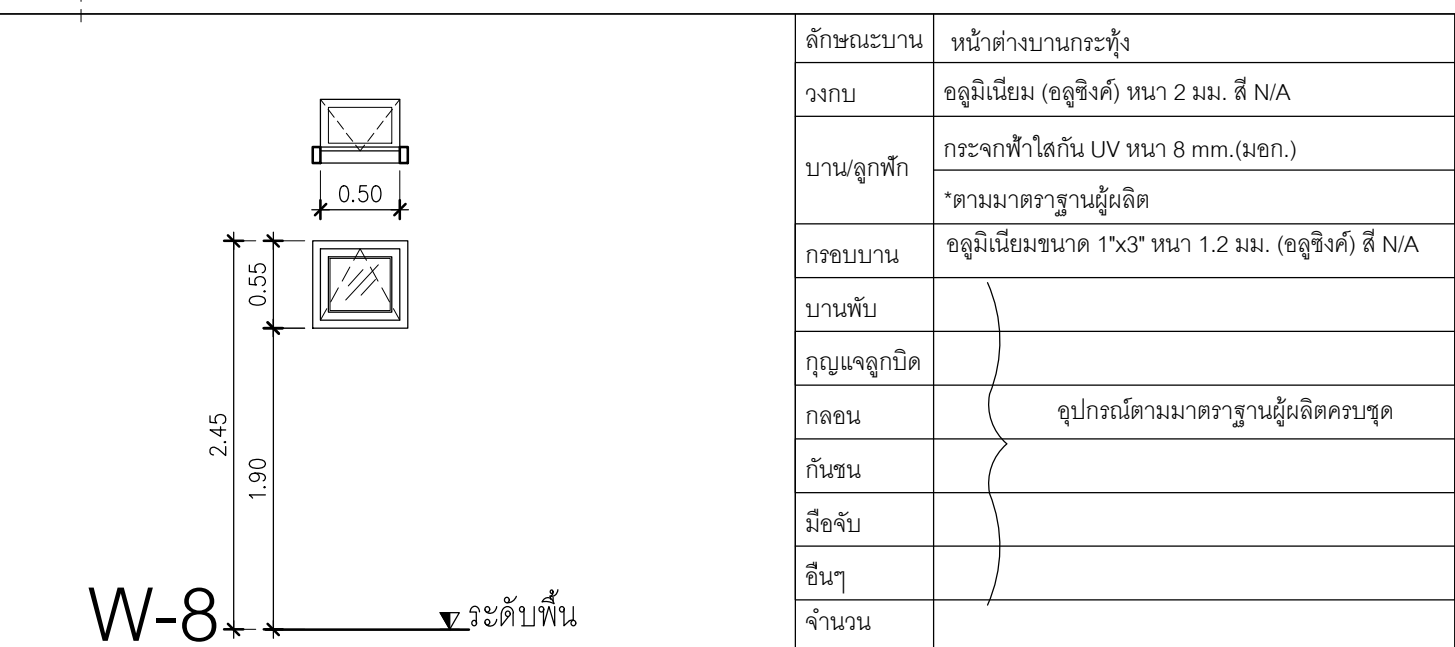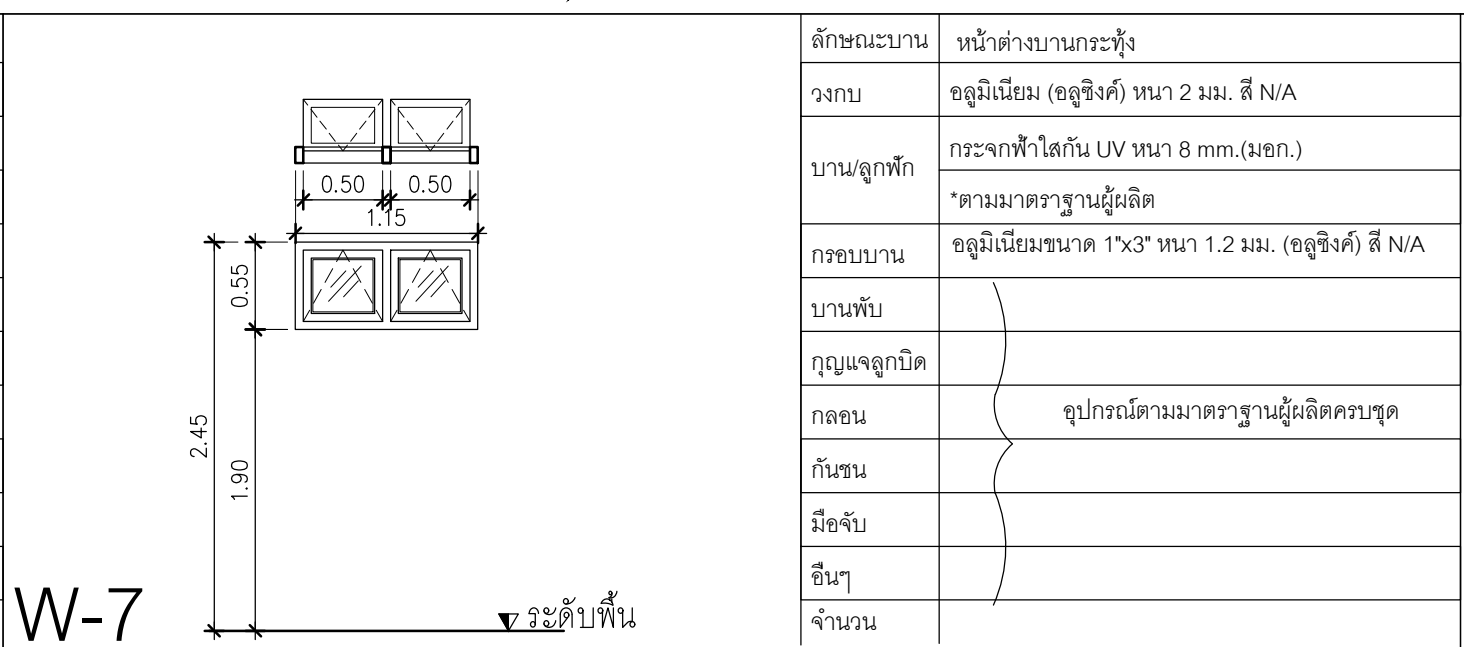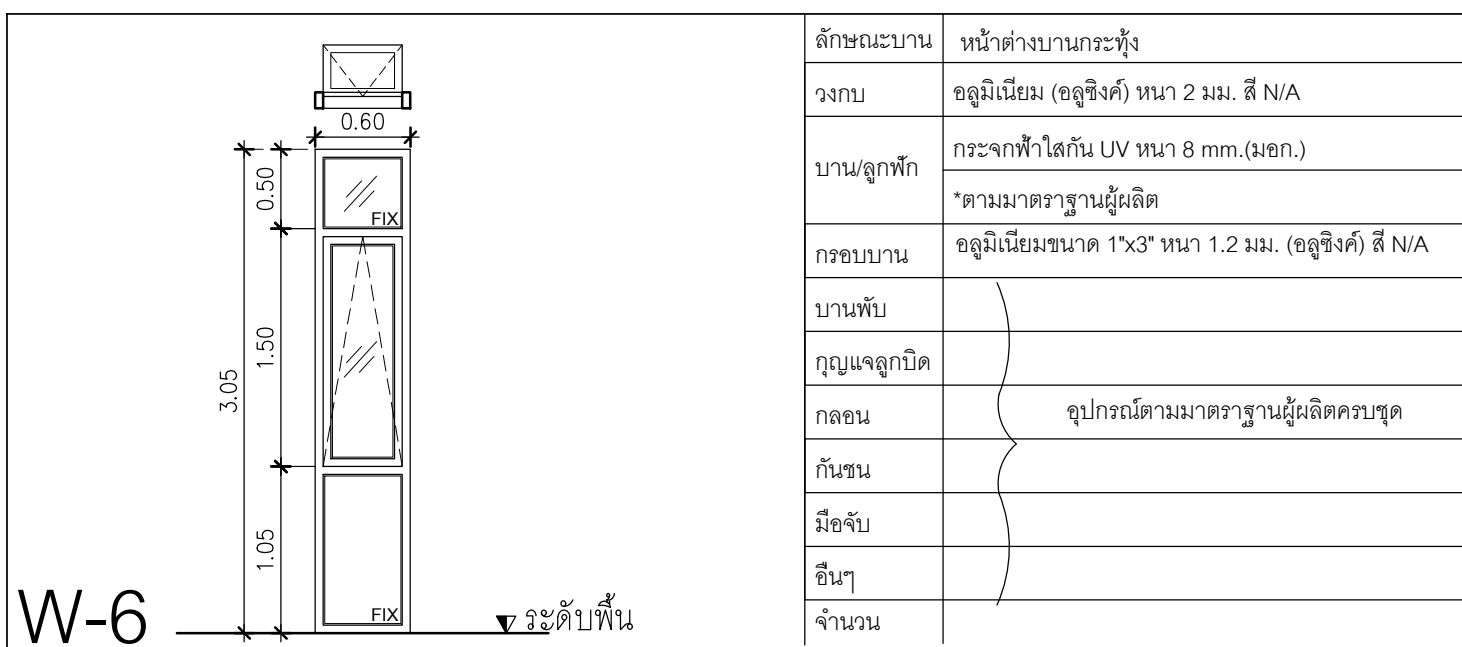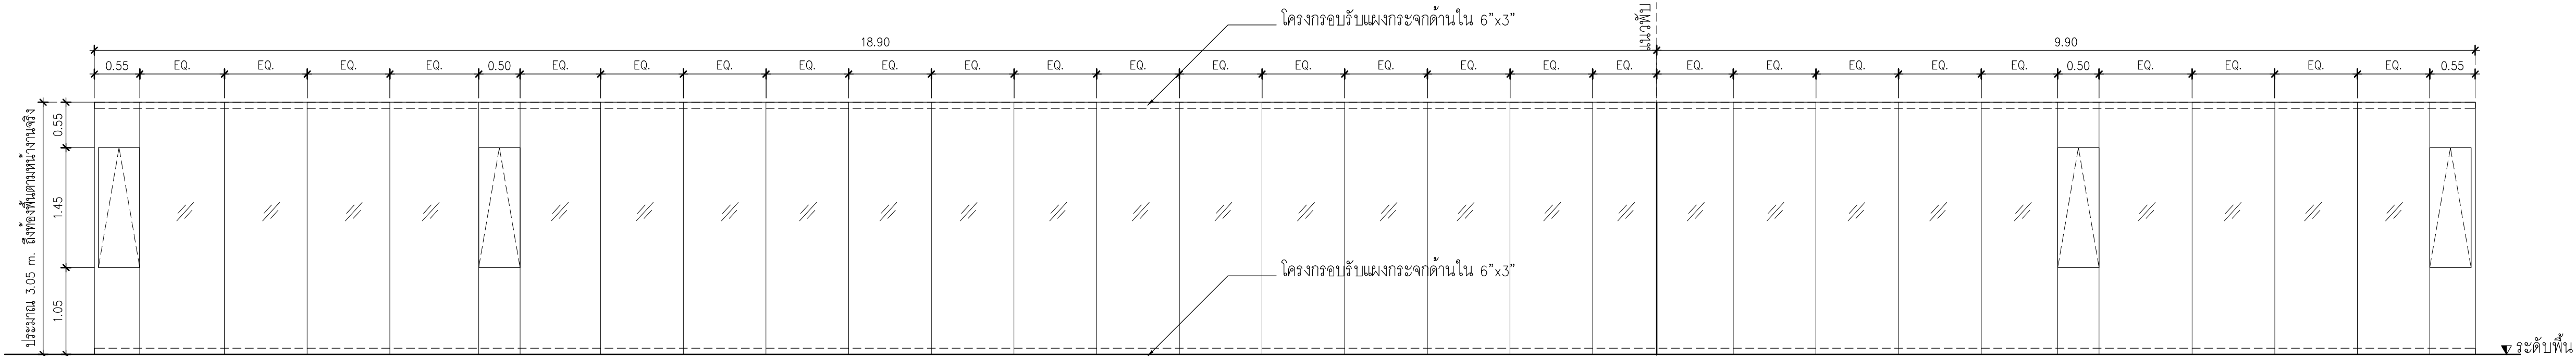

ลักษณะบาน	หน้าต่างบานเลื่อนสับ
วงกบ	อลูมิเนียม (อลูซิงค์) หน้า 2 มม. สี N/A
บานฉลุลูก	กระจกฟ้าใสกัน UV หน้า 6 mm.(มอก.) "ตามมาตรฐานผู้ผลิต"
กรอบบาน	อลูมิเนียมขนาด 1"x3" หน้า 1.2 มม. (อลูซิงค์) สี N/A
บานพับ	
กุญแจลูกบิด	
กลอน	อุปกรณ์ตามมาตรฐานผู้ผลิตครบชุด
กันชน	
มือจับ	
อื่นๆ	

หมายเหตุ : ให้ผู้ผลิตวัดหน้างานจริงทุกครั้งก่อนทำการผลิต



มหาวิทยาลัยพะเยา
19 หมู่ 2 ต.แม่กา อ.เมืองพะเยา จ.พะเยา 56000
โทร : 054-466666 Fax : 054-466690

โครงการ :

ศูนย์พัฒนาผู้ประกอบการนวัตกรรมและถ่ายทอดเทคโนโลยี
อุทยานวิทยาศาสตร์

เจ้าของโครงการ :

สำนักงานปลัดกระทรวงการอุดมศึกษาวิทยาศาสตร์
วิจัยและนวัตกรรม

สถานที่ก่อสร้าง :

มหาวิทยาลัยพะเยา

อนุมัติ :

(รองศาสตราจารย์ ดร. สุภกร พงสวางไพรี)
อธิการบดีมหาวิทยาลัยพะเยา

ออกแบบโดย :



สถาปนิก :

นาย จิตราณัฐ พูลเกิด ว-สด.598
ภ-สม. 15

นาย สมภาพ มาจิสุวาลา ส-สด.2248

นาย โกววิทย์ ดันตโชติ ภ-สด. 19349

วิศวกรโยธา :

นาย ศรราช รัตนศิริวิเชียร ส-สด. 11360

นาย ปฎิพน ปิลาเป้ง ภย. 63361

นาย โพธิ์ชัย โพธิ์ทิม วย. 2365

วิศวกรไฟฟ้า :

นาย กฤษณะ อนันติ วฟก. 948

นาย อานนท์ แก้วสีตม ภฟก. 53497

นาย อรรถพล ปินไชย สฟก. 6035

วิศวกรเครื่องกล :

นาย สิทธิศักดิ์ หานิตพจนาน สก. 3049

นาย ณัฐพล ไชยแก้ว ภก. 35147

วิศวกรสุขาภิบาล :

นาย บวร ยาคุ่มภัย สส. 21

นางสาว เอมวิภา วรพล ภส. 3825

นาย นิตพล วงศ์พันธ์ ภก. 41741

นาย ธนิต ศาคร ภส. 3974

รายงานการแก้ไข :

วันที่ :


ส่งมอบงาน :10 พ.ย. 64
แก้ไขตามรายการ :11 พ.ค. 65

รวม :

289



แผ่นที่ :

A-69

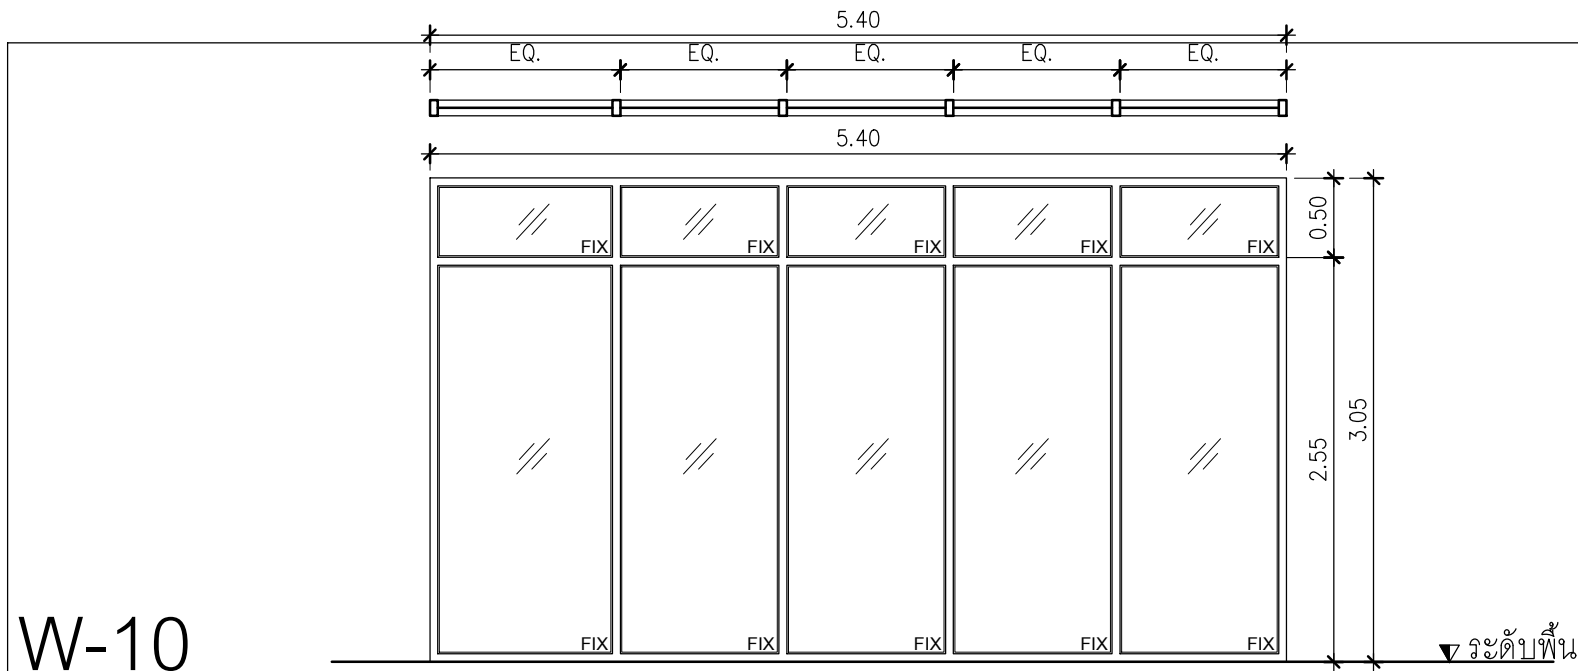

ลักษณะบาน	หน้าต่างบาน FIX
วงกบ	อลูมิเนียม (อลูซิงค์) ขนาด 2 มม. สี N/A ขนาด 2"x4"
บาน/ลูกพัก	กระจกฝ้าใสกัน UV ขนาด 6 มม. (มอก.) "ตามมาตรฐานผู้ผลิต"
กรอบบาน	
บานพับ	
กุญแจลูกบิด	
กลอน	อุปกรณ์ตามมาตรฐานผู้ผลิตครบชุด
กันชน	
มือจับ	
อื่นๆ	

ลักษณะบาน	หน้าต่างบานกระทุ้ง FIX
วงกบ	อลูมิเนียม (อลูซิงค์) ขนาด 2 มม. สี N/A 8"x3" เสริมเหล็กกล่องด้านใน 150x100x3.2 mm.
บาน/ลูกพัก	กระจกฝ้าใสกัน UV ขนาด 8 มม. (มอก.) "ตามมาตรฐานผู้ผลิต"
กรอบบาน	
บานพับ	
กุญแจลูกบิด	
กลอน	อุปกรณ์ตามมาตรฐานผู้ผลิตครบชุด
กันชน	
มือจับ	
อื่นๆ	

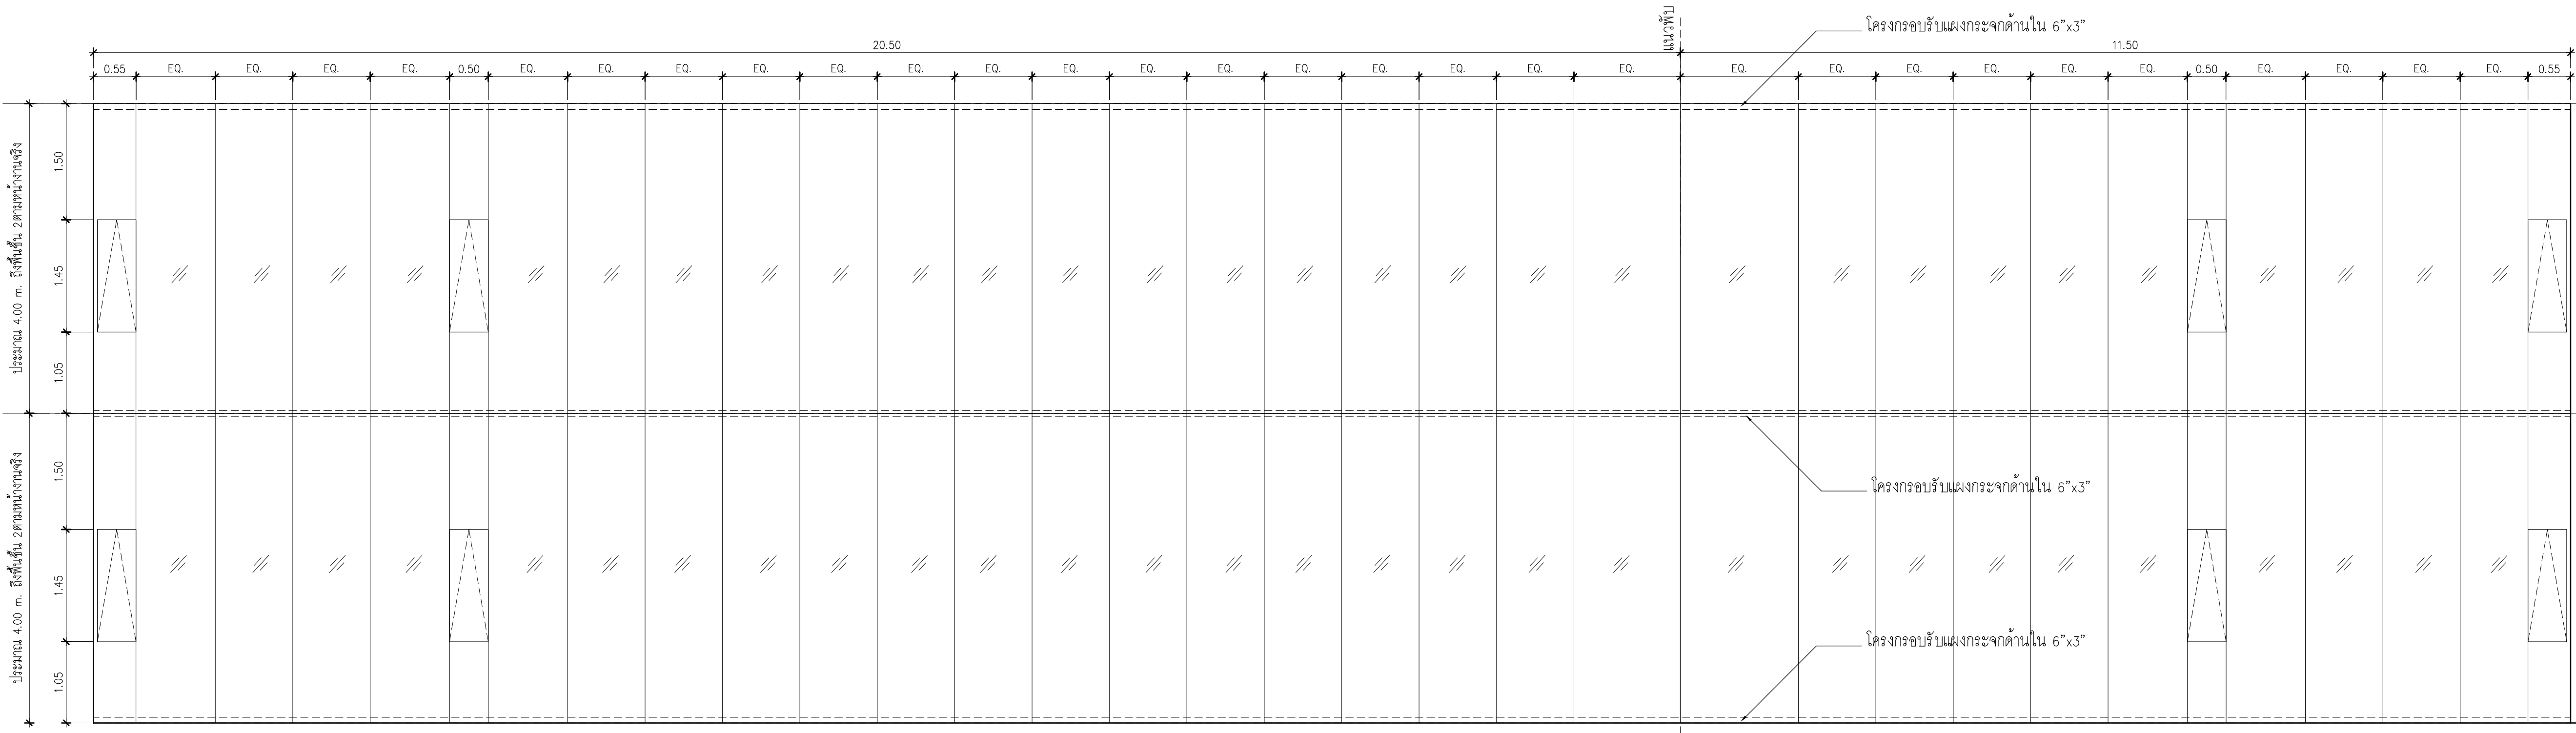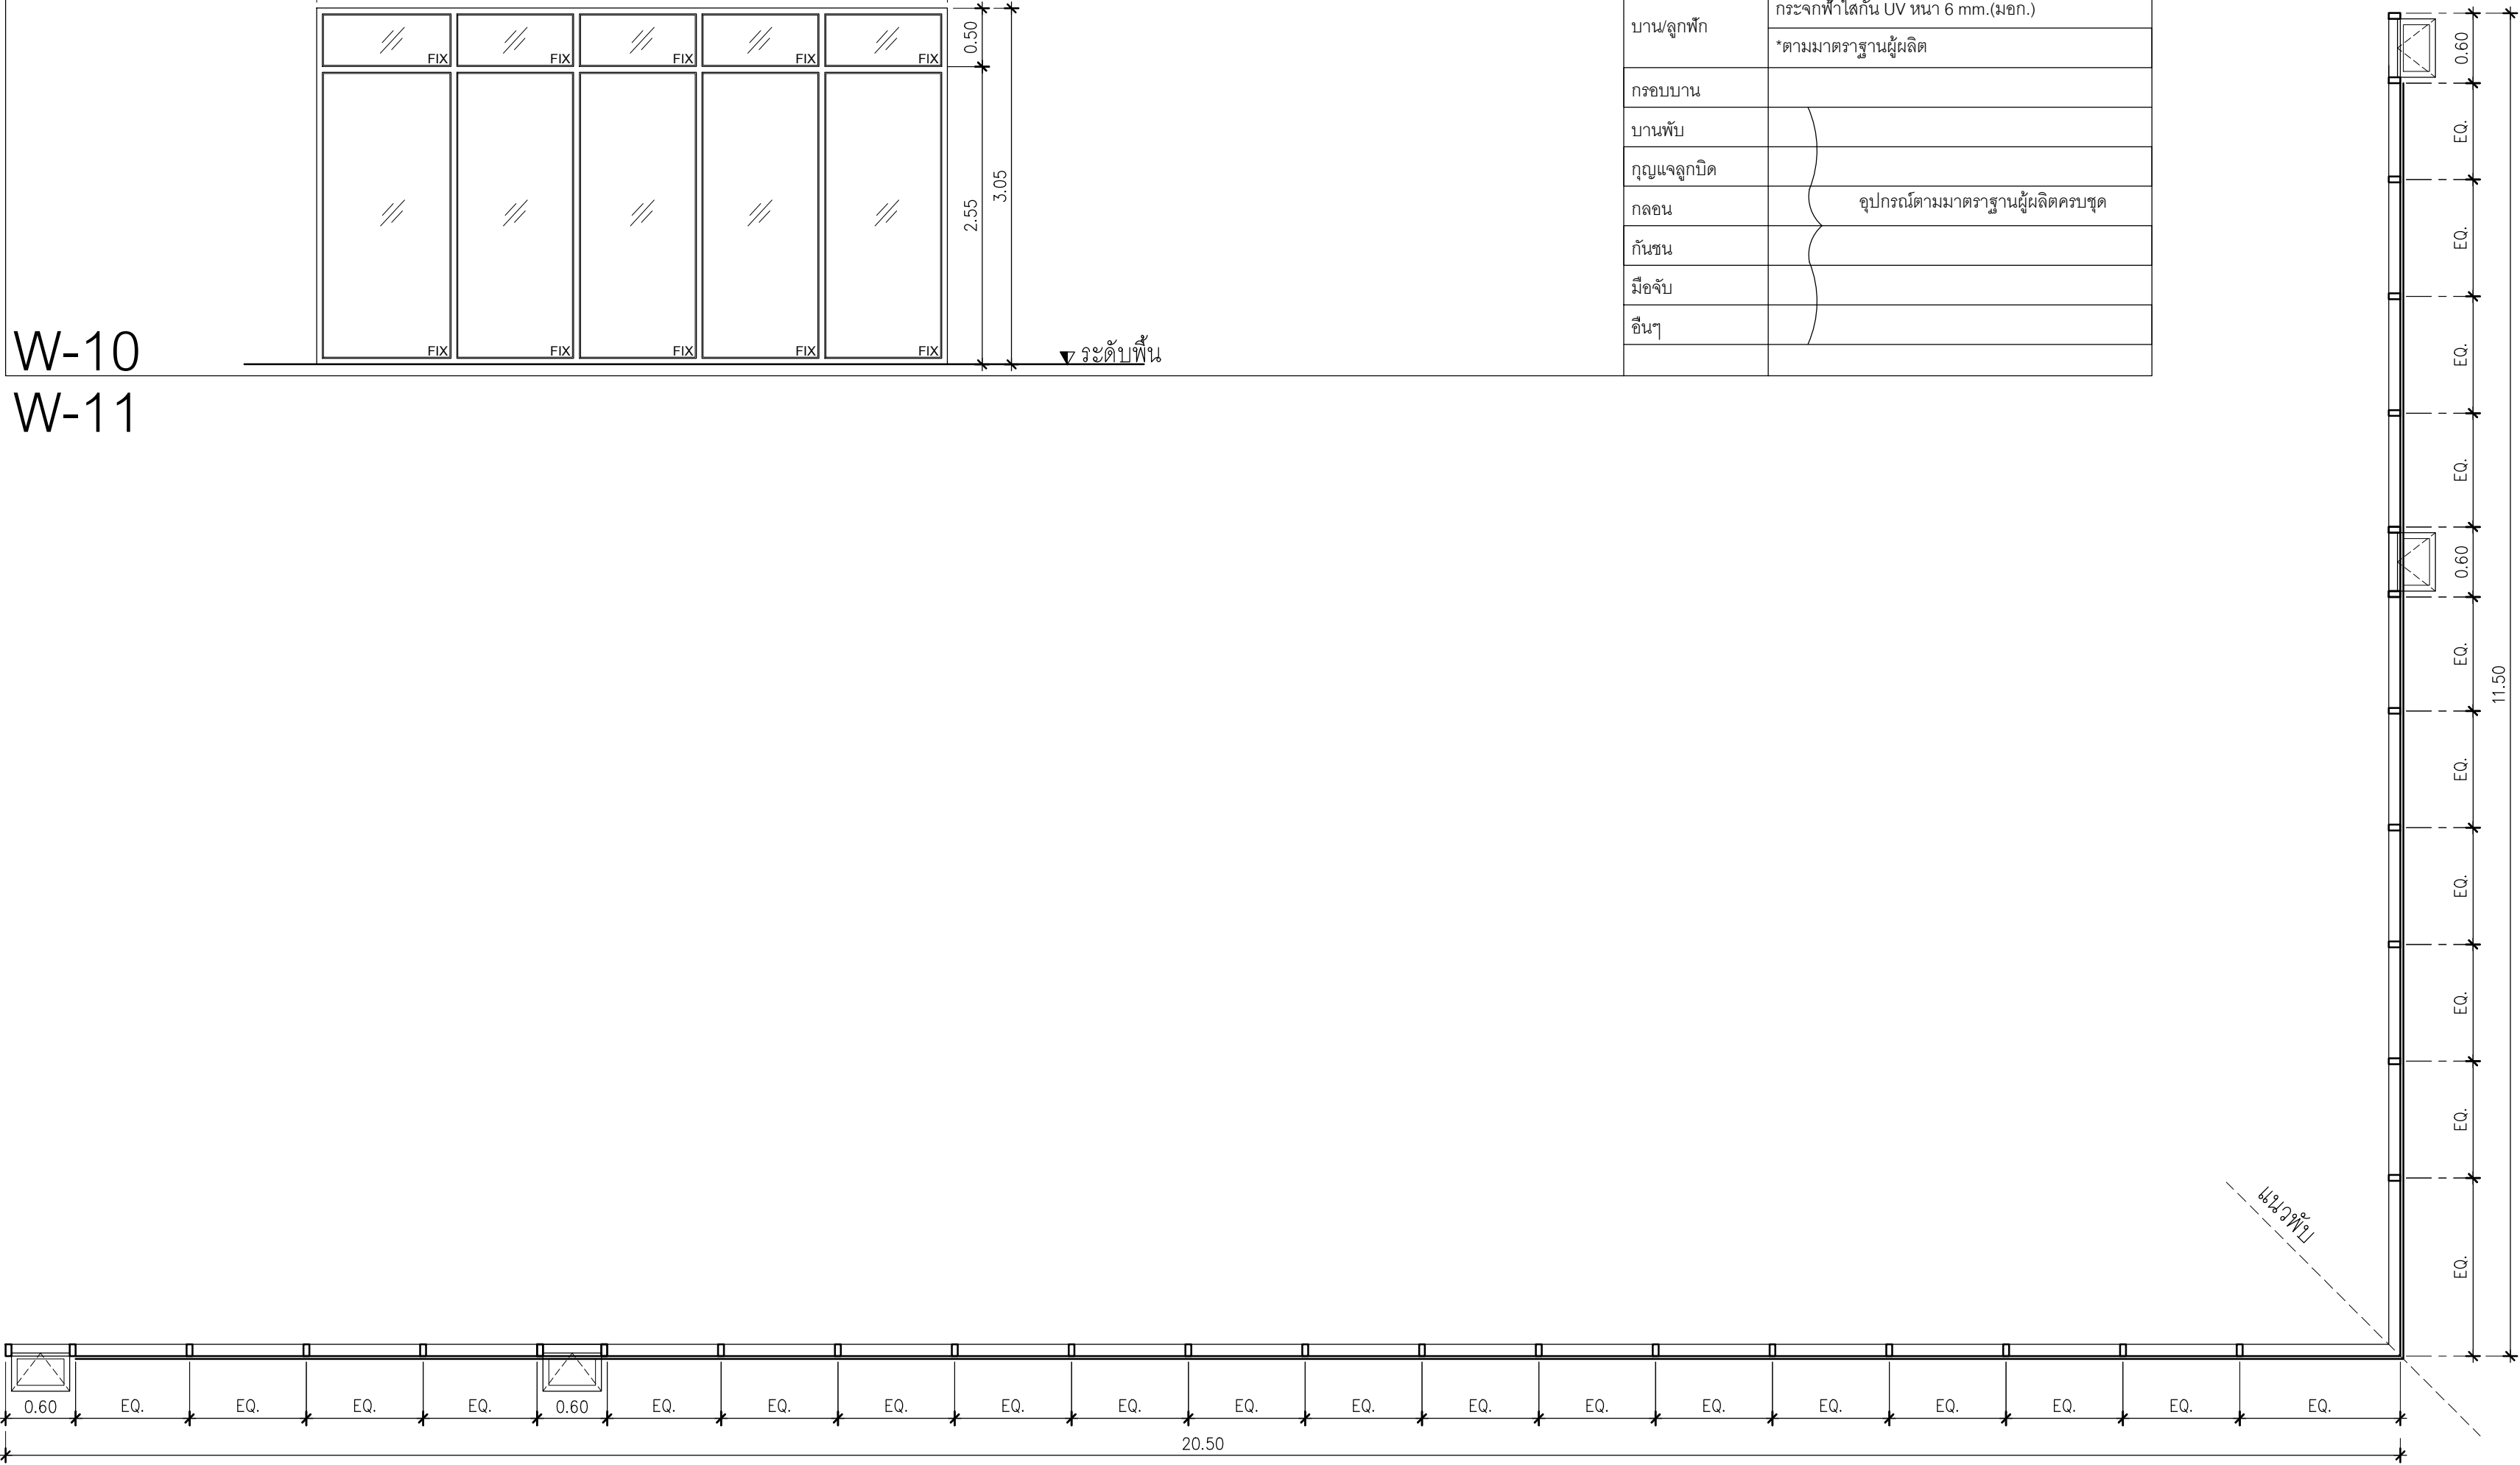

หมายเหตุ : ให้ผู้ผลิตวัดหน้างานจริงทุกครั้งก่อนทำการผลิต



มหาวิทยาลัยพะเยา
19 หมู่ 2 ต.แม่กา อ.เมืองพะเยา จ.พะเยา 56000
โทร : 054-466666 Fax : 054-466690

โครงการ :

ศูนย์พัฒนาผู้ประกอบการนวัตกรรมและถ่ายทอดเทคโนโลยี
อุทยานวิทยาศาสตร์

เจ้าของโครงการ :

สำนักงานปลัดกระทรวงการอุดมศึกษา วิทยาศาสตร์
วิจัยและนวัตกรรม

สถานที่ก่อสร้าง :

มหาวิทยาลัยพะเยา

อนุมัติ :

(รองศาสตราจารย์ ดร. สุภกร พงสวางไพรี)
อธิการบดีมหาวิทยาลัยพะเยา

ออกแบบโดย :



สถาปนิก :

นาย จิตอาณัฐ พูลเกิด ว-สศ. 598
ภ-สศ. 15

นาย สมภพ มาจีสวัสดิ์ ส-สศ. 2248

นาย ไกรวิทย์ ตันตะโชติ ภ-สศ. 19349

วิศวกรโยธา :

นาย ศรราช รัตนศิริวิเชียร ว-สศ. 11360

นาย ปฏิพน ปิลาเป้ง ภ.ย. 63361

นาย ไพฑูรย์ โพธิ์พุ่ม ว.ย. 2365

วิศวกรไฟฟ้า :

นาย กฤษณะ อินดี วฟก. 948

นาย อานนท์ แก้วสิด ภฟก. 53497

นาย อรรถพล ปินไชย สฟก. 6035

วิศวกรเครื่องกล :

นาย สิทธิศักดิ์ หานิตพจนาน สก. 3049

นาย ณัฐพล ไชยแก้ว ภก. 35147

วิศวกรสุขาภิบาล :

นาย บวร ยาคุ่มภัย สส. 21

นางสาว เอมวิภา วรพล ภส. 3825

นาย นัตพล วงศ์พันธ์ นวัตกรรม วศ. 41741

นาย ธนิต ตาคง ภส. 3974

รายงานการแก้ไข :

วันที่ :


ส่งมอบงาน :10 พ.ย. 64
แก้ไขตามรายการ :11 พ.ค. 65

รวม :

289

แผ่นที่ :

A-70

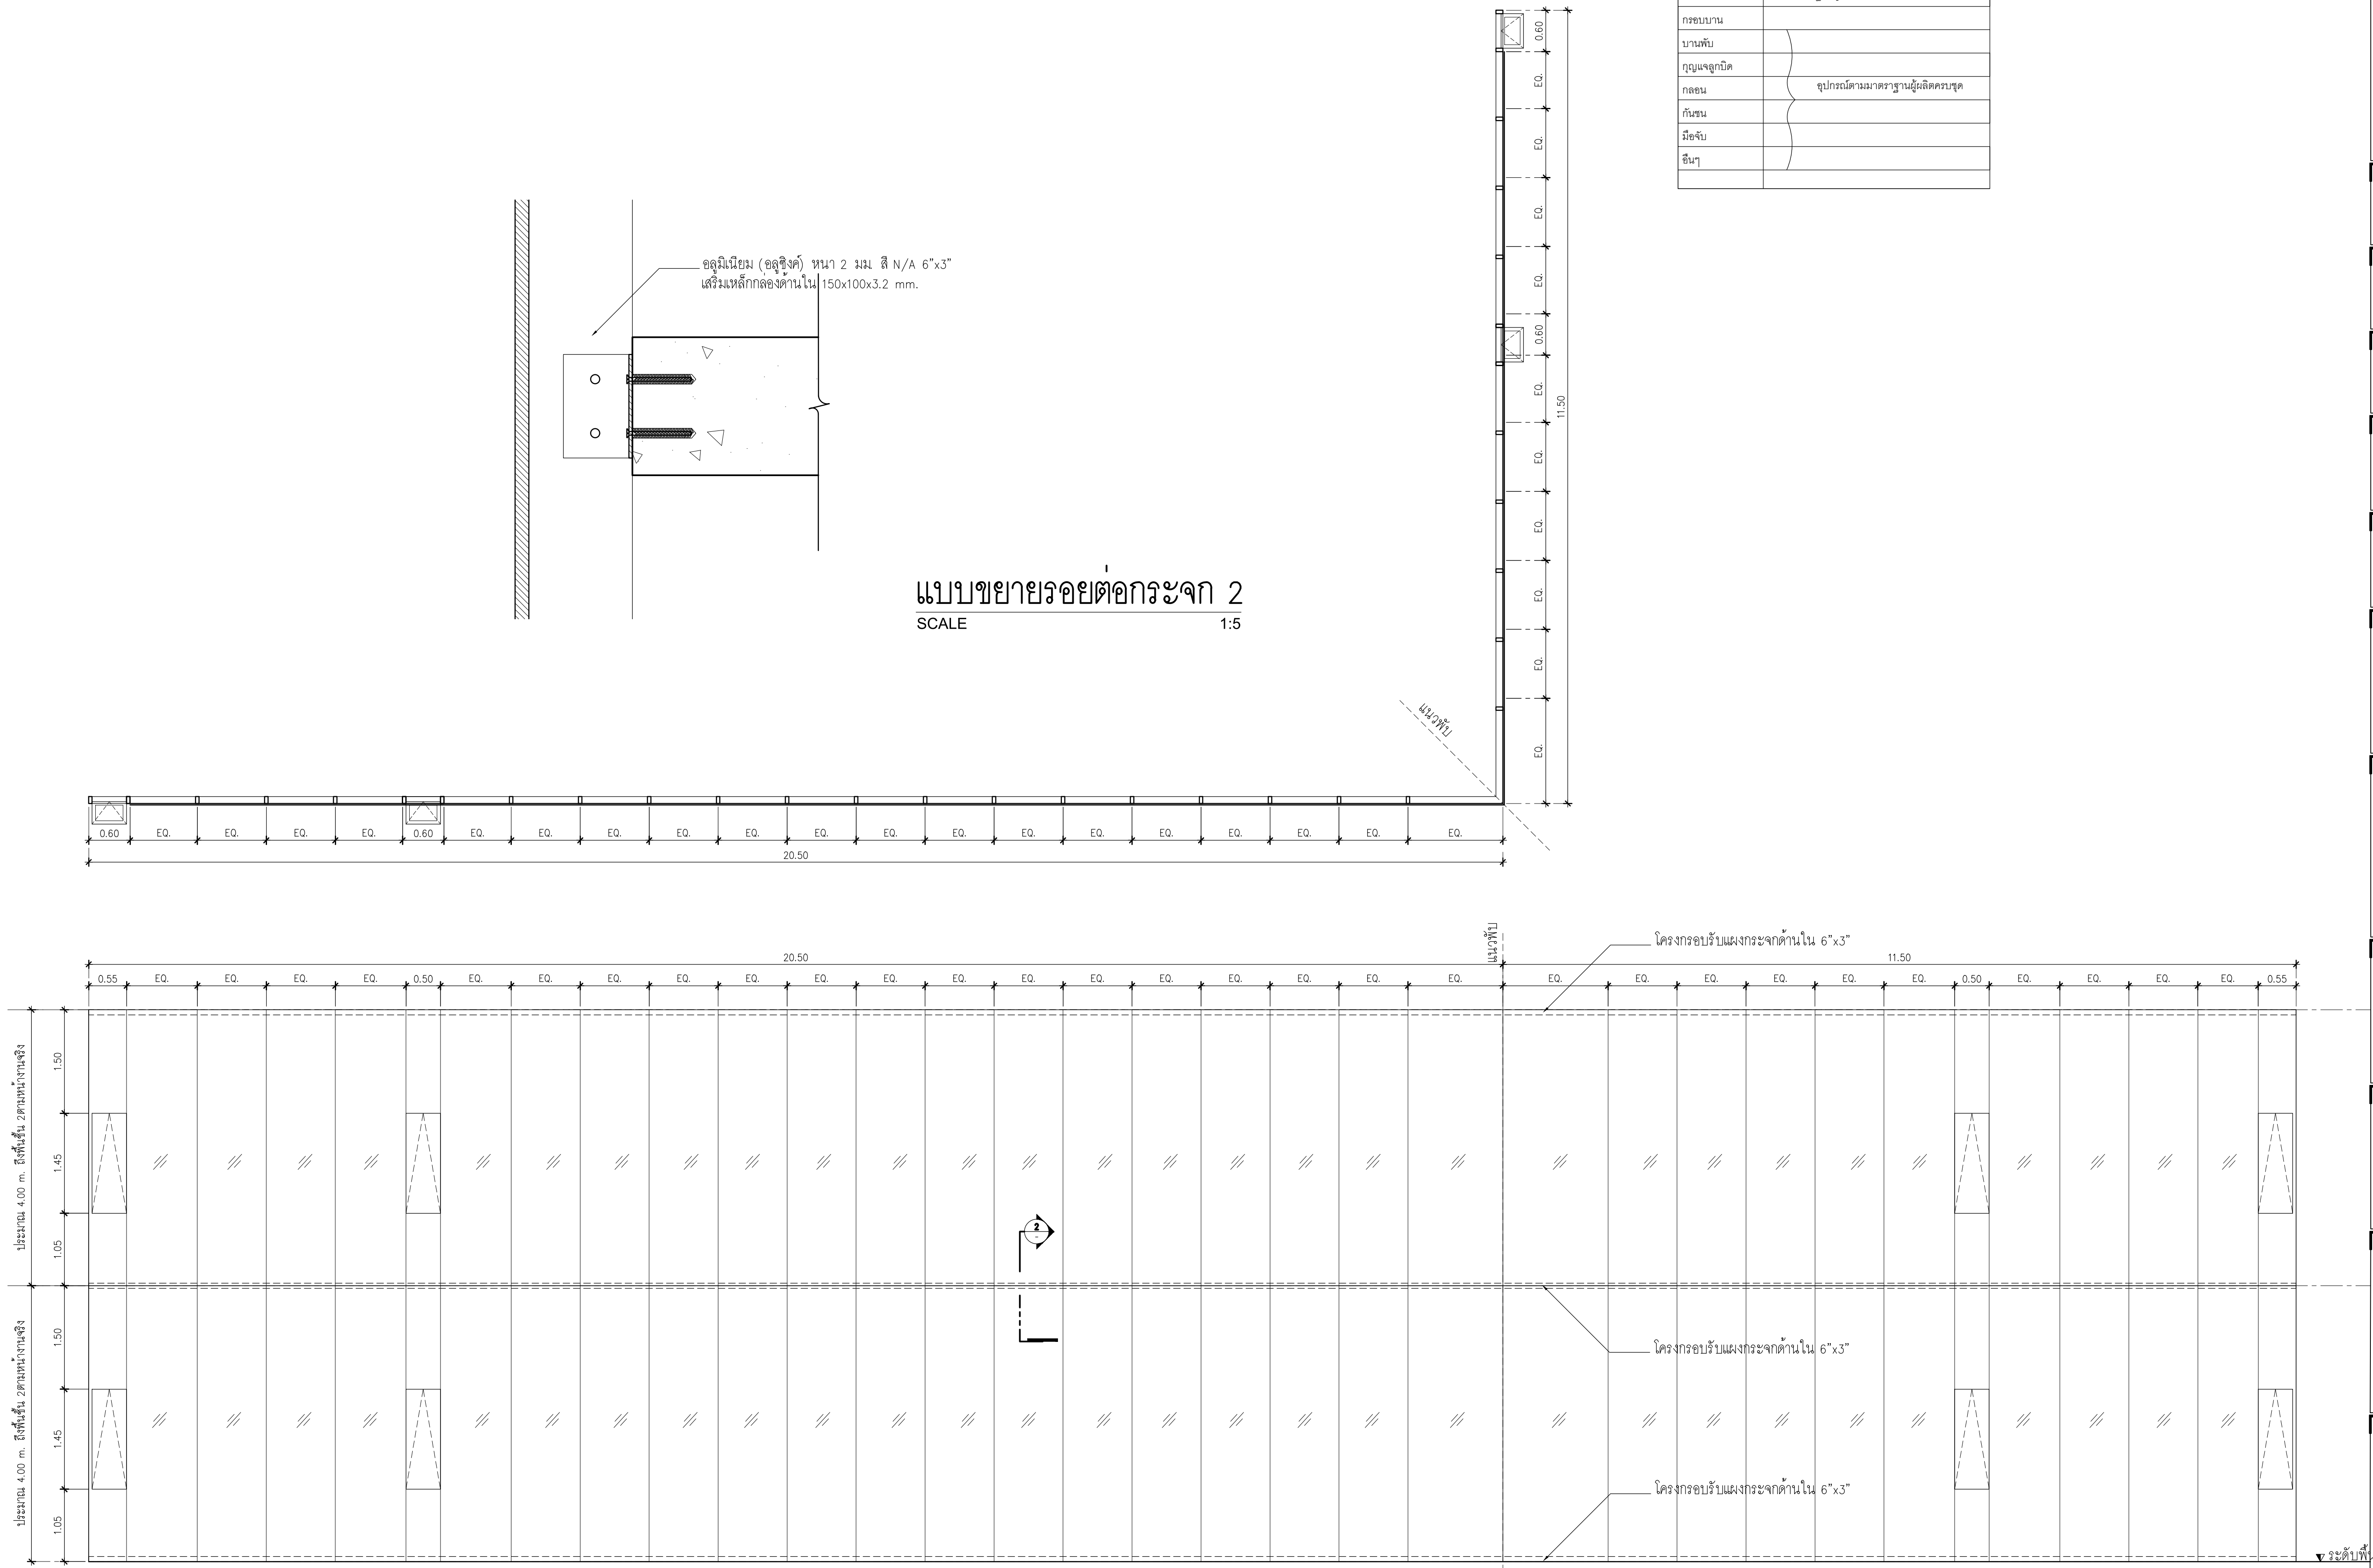

ลักษณะบาน	หน้าต่างบานกระทุ้ง.FIX
วงกบ	อลูมิเนียม (อลูซิงค์) หนา 2 มม. สี N/A 6"x3" เสริมเหล็กกล่องด้านใน 150x100x3.2 mm.
บานกระจก	กระจกฝ้าใสกัน UV หนา 8 mm.(มยถ.) *ตามมาตรฐานผู้ผลิต
กรอบบาน	
บานพับ	
กุญแจลูกบิด	
กลอน	อุปกรณ์ตามมาตรฐานผู้ผลิตครบชุด
กันชน	
มือจับ	
อื่นๆ	

หมายเหตุ : ให้ผู้ผลิตวัดหน้างานจริงทุกครั้งก่อนทำการผลิต



มหาวิทยาลัยพะเยา
19 หมู่ 2 ต.แม่กา อ.เมืองพะเยา จ.พะเยา 56000
โทร : 054-466666 Fax : 054-466690

โครงการ :
ศูนย์พัฒนาผู้ประกอบการนวัตกรรมและถ่ายทอดเทคโนโลยี
อุทยานวิทยาศาสตร์

เจ้าของโครงการ :
สำนักงานปลัดกระทรวงการอุดมศึกษาวิทยาศาสตร์
วิจัยและนวัตกรรม

สถานที่ก่อสร้าง :
มหาวิทยาลัยพะเยา

อนุมัติ :
(รองศาสตราจารย์ ดร. สุภกร พงสวางไพโร)
อธิการบดีมหาวิทยาลัยพะเยา

ออกแบบโดย :
JP ARCH STUDIO LIMITED PARTNERSHIP
183 ถ. บ้านพัฒนา ต. ปะเยา อ. เมือง จ. ลำปาง 52100
โทร 08220-5421-9189-90,09-1479-4298 แฟกซ์ 05431-2191
E-MAIL : JPARCHSTUDIO@GMAIL.COM

สถาปนิก :
นาย จิตวัฒน์ พูลเกิด ว-สศ.598
นาย สมภพ มาจีสวัสดิ์ ส-สศ.2248
นาย โกวิทย์ ดัชนีโชติ ภา-สศ. 19349

วิศวกรโยธา :
นาย ศรราช รัตนศิริชัย ว-สศ. 11360
นาย ปกรณ์ ปิลาเป้ง ภา-สศ. 63361
นาย ไพฑูรย์ โพธิ์พุ่ม ว-สศ. 2365

วิศวกรไฟฟ้า :
นาย กฤษณะ อินดี วฟก. 948
นาย อานนท์ แก้วสิด ภาฟก. 53497
นาย อรรถพล ปินไชย สฟก. 6035

วิศวกรเครื่องกล :
นาย สิทธิศักดิ์ หานิตพวงมาน สก. 3049
นาย ณัฐพล ไชยแก้ว ภา. 35147

วิศวกรสุขาภิบาล :
นาย บวร ยาคุ่มภัย สส. 21
นางสาว เอมวิภา วรพล ภาส. 3825
นาย นิตพล วงศ์พันธ์ ภา. 41741
นาย ธนิต ตาแดง ภาส. 3974

รายงานการแก้ไข :

วันที่ :
ส่งมอบงาน :10 พ.ย. 64
แก้ไขตามรายการ :11 พ.ค. 65
รวม :
289
แผ่นที่ :
A-71

W-13		ลักษณะบาน	หน้าต่างบานเลื่อนสลับ
		วงกบ	อลูมิเนียม (อะลูซิงค์) หน้า 2 มม. สี N/A ขนาด 2"x4"
W-14		บาน/ลูกฟัก	กระจกฝ้า/ใสกัน UV หน้า 6 มม.(มอก.)
		กรอบบาน	อลูมิเนียมขนาด 1"x3" หน้า 1.2 มม. (อะลูซิงค์) สี N/A
W-15		บาน/ลูกฟัก	กระจกฝ้า/ใสกัน UV หน้า 6 มม.(มอก.)
		กรอบบาน	อลูมิเนียมขนาด 1"x3" หน้า 1.2 มม. (อะลูซิงค์) สี N/A
W-16		บาน/ลูกฟัก	กระจกฝ้า/ใสกัน UV หน้า 6 มม.(มอก.)
		กรอบบาน	อลูมิเนียมขนาด 1"x3" หน้า 1.2 มม. (อะลูซิงค์) สี N/A
W-18		บาน/ลูกฟัก	กระจกฝ้า/ใสกัน UV หน้า 6 มม.(มอก.)
		กรอบบาน	อลูมิเนียมขนาด 1"x3" หน้า 1.2 มม. (อะลูซิงค์) สี N/A
W-19		บาน/ลูกฟัก	กระจกฝ้า/ใสกัน UV หน้า 6 มม.(มอก.)
		กรอบบาน	อลูมิเนียมขนาด 1"x3" หน้า 1.2 มม. (อะลูซิงค์) สี N/A
W-17		บาน/ลูกฟัก	กระจกฝ้า/ใสกัน UV หน้า 6 มม.(มอก.)
		กรอบบาน	อลูมิเนียมขนาด 1"x3" หน้า 1.2 มม. (อะลูซิงค์) สี N/A
W-20		บาน/ลูกฟัก	กระจกฝ้า/ใสกัน UV หน้า 6 มม.(มอก.)
		กรอบบาน	อลูมิเนียมขนาด 1"x3" หน้า 1.2 มม. (อะลูซิงค์) สี N/A
W-21		บาน/ลูกฟัก	กระจกฝ้า/ใสกัน UV หน้า 6 มม.(มอก.)
		กรอบบาน	อลูมิเนียมขนาด 1"x3" หน้า 1.2 มม. (อะลูซิงค์) สี N/A

หมายเหตุ : ให้ผู้ผลิตวัดหน้างานจริงทุกครั้งก่อนทำการผลิต

มหาวิทยาลัยพะเยา
19 หมู่ 2 ต.แม่กา อ.เมืองพะเยา จ.พะเยา 56000
โทร : 054-466666 Fax : 054-466690

โครงการ :

ศูนย์พัฒนาผู้ประกอบการนวัตกรรมและถ่ายทอดเทคโนโลยี
อุทยานวิทยาศาสตร์

เจ้าของโครงการ :

สำนักงานปลัดกระทรวงการอุดมศึกษาวิทยาศาสตร์
วิจัยและนวัตกรรม

สถานที่ก่อสร้าง :

มหาวิทยาลัยพะเยา

อนุมัติ :

(รองศาสตราจารย์ ดร. สุภกร พงสวงโพธิ์)
อธิการบดีมหาวิทยาลัยพะเยา

ออกแบบโดย :

JP ARCH STUDIO LIMITED PARTNERSHIP
183 ถ. บ้านดงพัฒนา ต. บ้านดง อ. เมือง จ. ลำปาง 52100
โทร 0820-542149 09-091479-4299 แฟกซ์ 054312191
E-MAIL : JPARCHSTUDIO@GMAIL.COM

สถาปนิก :

นาย จิตอาณัฐ พูลเกิด ว-สศ.598
ภ-สศ. 15

นาย สมภาพ มาจิสุวรรณ ว-สศ.2248
ภ-สศ. 19349

วิศวกรโยธา :

นาย ศรราช รัตนศิริวิเชียร ว-สศ. 11360

นาย ปฏิพน ปิลาเป้ง ภย. 63361

นาย ไพฑูรย์ โพธิ์ท่ม วย. 2365

วิศวกรไฟฟ้า :

นาย กฤษณะ อินดี วฟก. 948

นาย อานนท์ แก้วสีสด วฟก. 53497

นาย อรรถพล ปินไชย สฟก. 6035

วิศวกรเครื่องกล :

นาย สิทธิศักดิ์ หาดินพรมาน สก. 3049

นาย ณัฐพล ไชยแก้ว ภก. 35147

วิศวกรสุขาภิบาล :

นาย บวร ยาคุ่มภัย สส. 21

นางสาว เอมวิภา วรพล ภส. 3825

นาย นัตพล วงศ์พันธ์ นัตพล วงศ์พันธ์ ภก. 41741

นาย ธนิต ตาคง ภส. 3974

รายงานการแก้ไข :

วันที่ :


ส่งมอบงาน :10 พ.ย. 64
แก้ไขตามรายการงาน :11 พ.ย. 65

แผ่นที่ :

A-72

รวม :

289

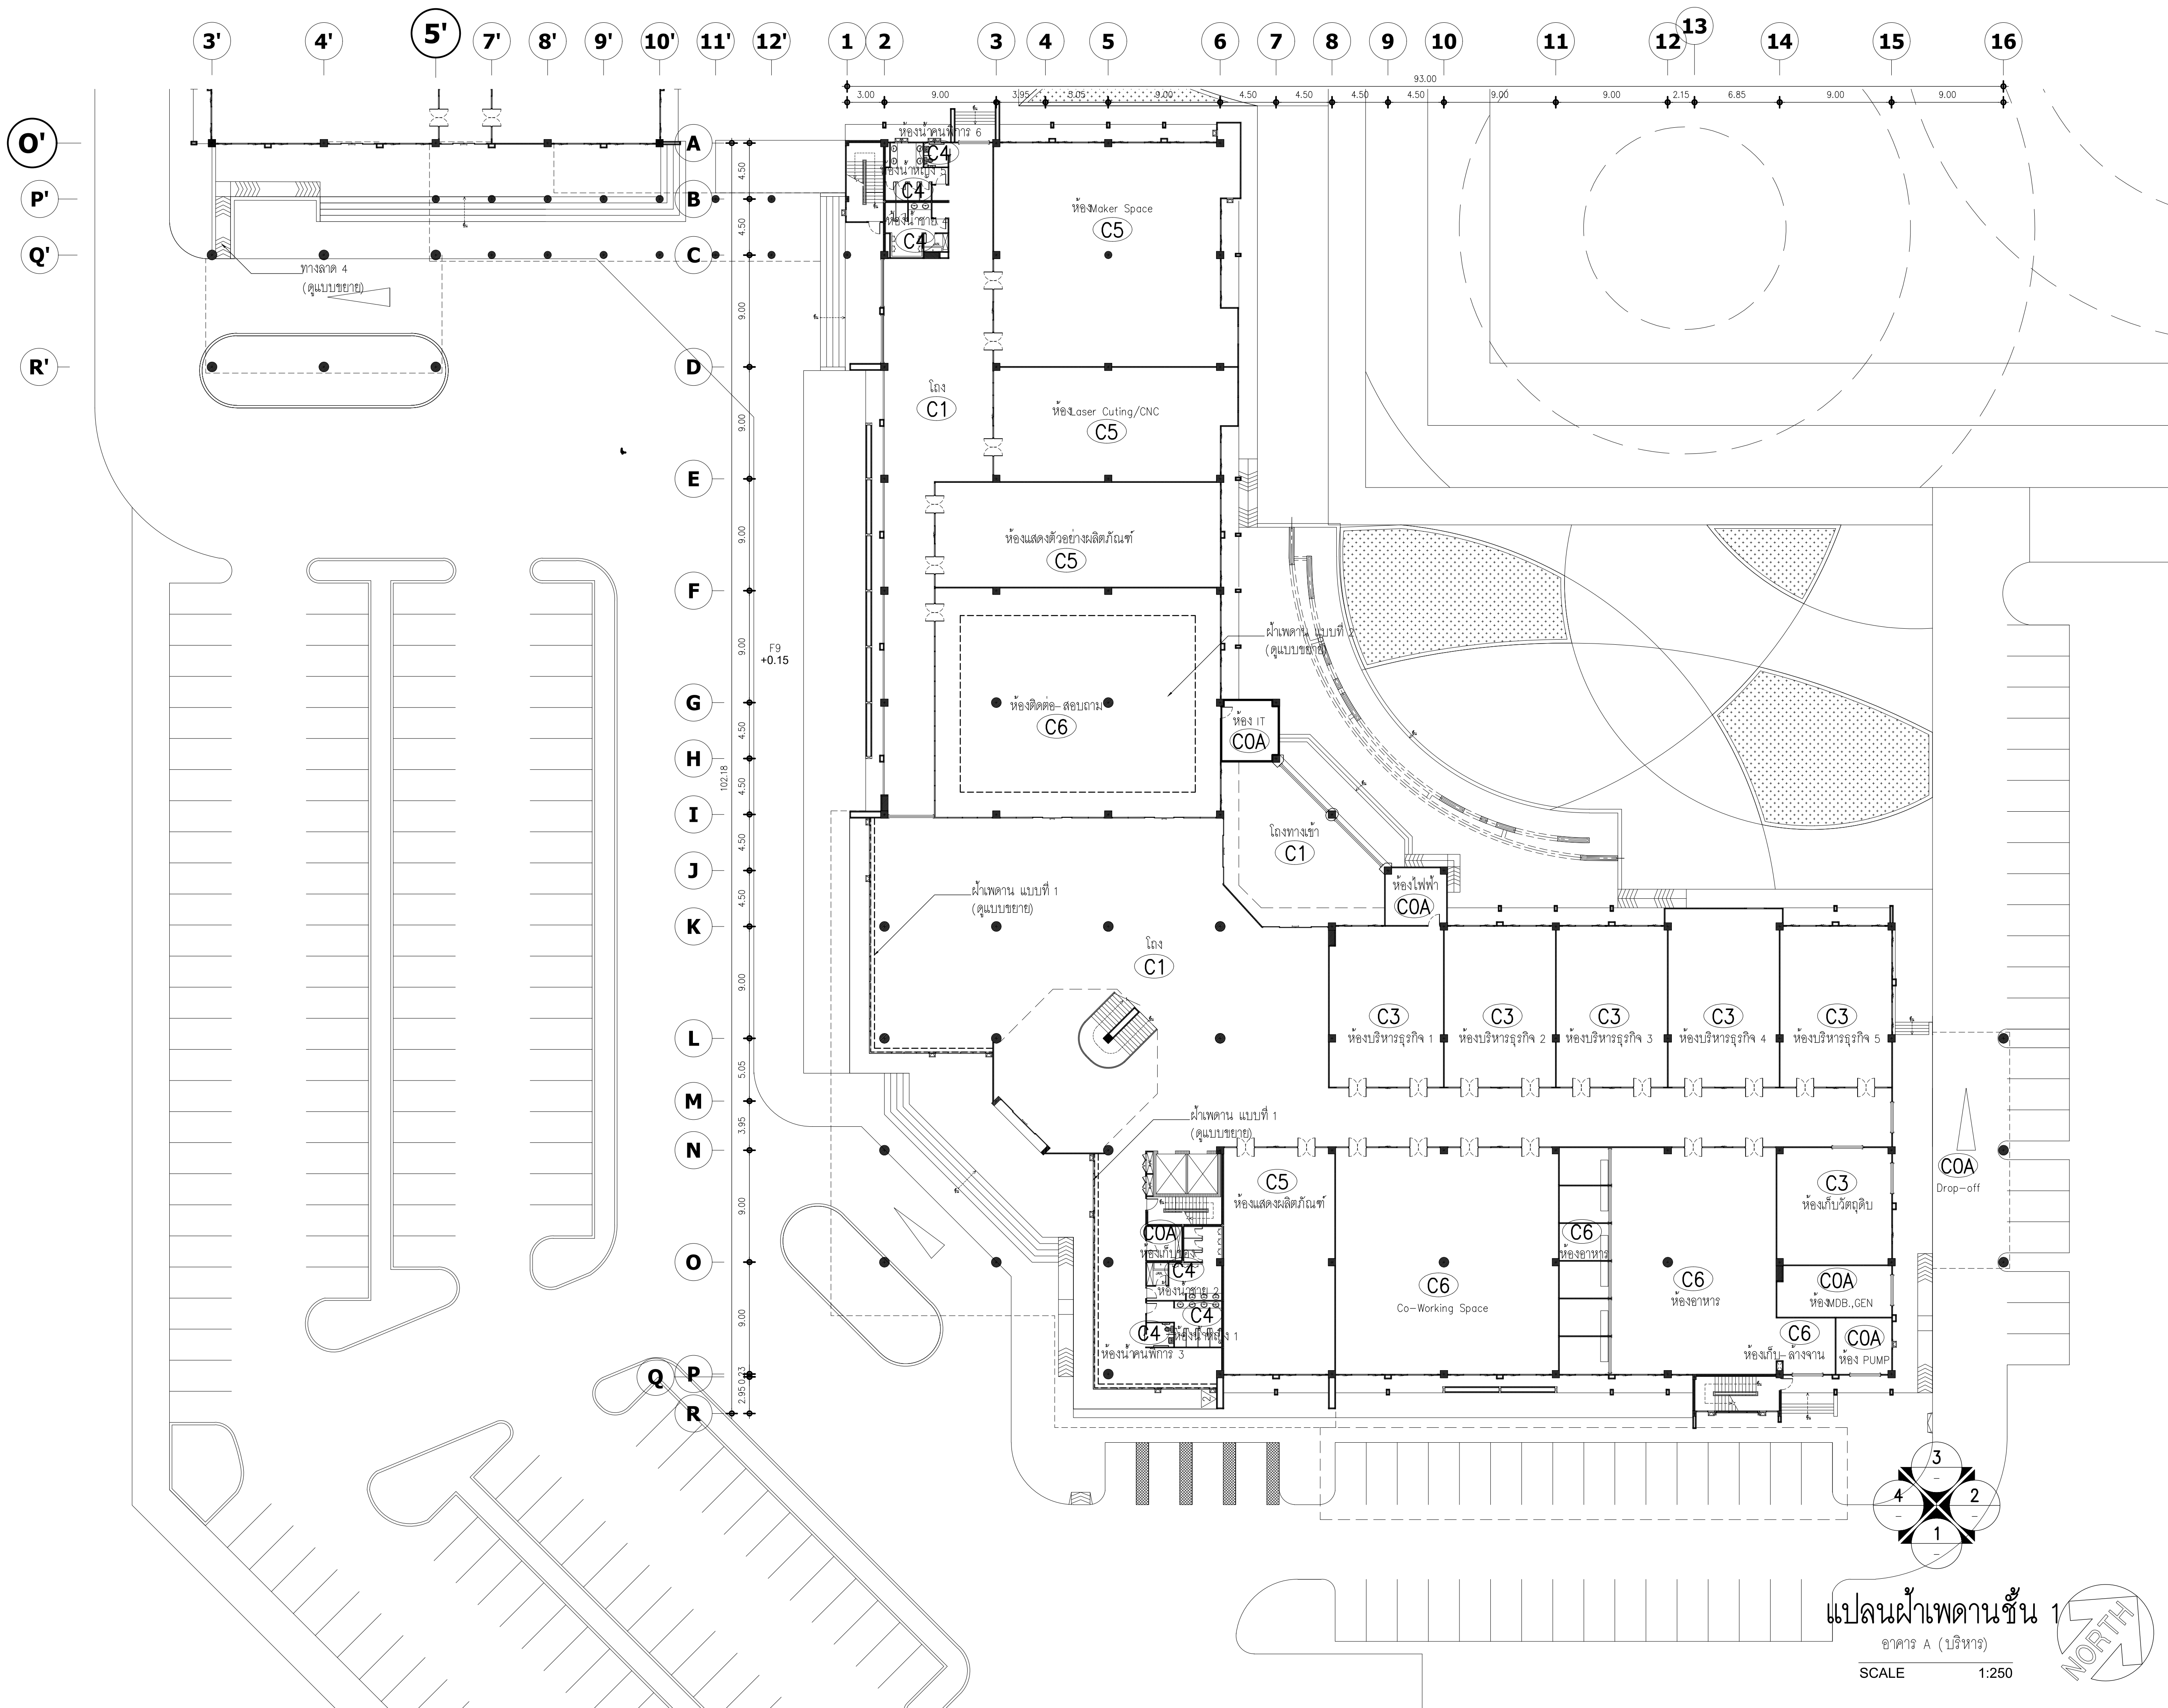



มหาวิทยาลัยพะเยา
19 หมู่ 2 ต.แม่กา อ.เมืองพะเยา จ.พะเยา 56000
โทร : 054-466666 Fax : 054-466690

โครงการ :

ศูนย์พัฒนาผู้ประกอบการนวัตกรรมและถ่ายทอดเทคโนโลยี
อุทยานวิทยาศาสตร์

เจ้าของโครงการ :

สำนักงานปลัดกระทรวงการอุดมศึกษา วิทยาศาสตร์
วิจัยและนวัตกรรม

สถานที่ก่อสร้าง :

มหาวิทยาลัยพะเยา

อนุมัติ :

(รองศาสตราจารย์ ดร. สุภกร พงสวางโพนี)
อธิการบดีมหาวิทยาลัยพะเยา

ออกแบบโดย :



JP ARCH STUDIO LIMITED PARTNERSHIP
183 ถ. บ้านดงพัฒนา ต. บ้านดง อ. เมือง จ. ลำปาง 52100
โทร 08220-5421-9189-90,09-1479-4298 แฟกซ์ 0821-2191
E-MAIL : JPARCHSTUDIO@GMAIL.COM

สถาปนิก :

นาย จิตอาณันท์ พูลเกิด ว-สถ.598
นาย สมภพ มาจิสุวรรณ ก-สพ. 15
นาย สรภพ มาจิสุวรรณ ส-สถ.2248
นาย ไกรวิทย์ ดันเตโชติ ก-สถ. 19349

วิศวกรโยธา :

โครงสร้างเหล็ก
นาย ศรวัช รัตนศิริวิเชียร ว-สถ. 11360
โครงสร้างคอนกรีต
นาย ปวิพน บิลาเปิง ว-สถ. 63361
ส่น POST TENSION
นาย ไพฑูรย์ โพธิ์พุ่ม ก-สถ. 2365

วิศวกรไฟฟ้า :

นาย กฤษณะ อนันต์ วฟก. 948
นาย อานนท์ แก้วสีสด วฟก. 53497
นาย อรรถพล ปินไชย สฟก. 6035

วิศวกรเครื่องกล :

นาย สิทธิศักดิ์ ภาณิตพจนาน สก. 3049
นาย ณัฐพล ไชยแก้ว ภก. 35147
ระบบปรับอากาศระบบแบริส

วิศวกรสุขาภิบาล :


นาย บวร ยาคุ่มภัย สส. 21
นางสาว เอมวิภา วรพล กส. 3825
นาย นิตพล วงศ์พันธ์ นิตพล วรพันธ์ ภก. 41741
นาย ธนิต คาคง กส. 3974

รายงานการแก้ไข :


วันที่ :
ส่งมอบงาน : 10 พ.ย. 64
แก้ไขตามรายการงาน : 11 พ.ย. 64

แผ่นที่ :
รวม :
289

A-73

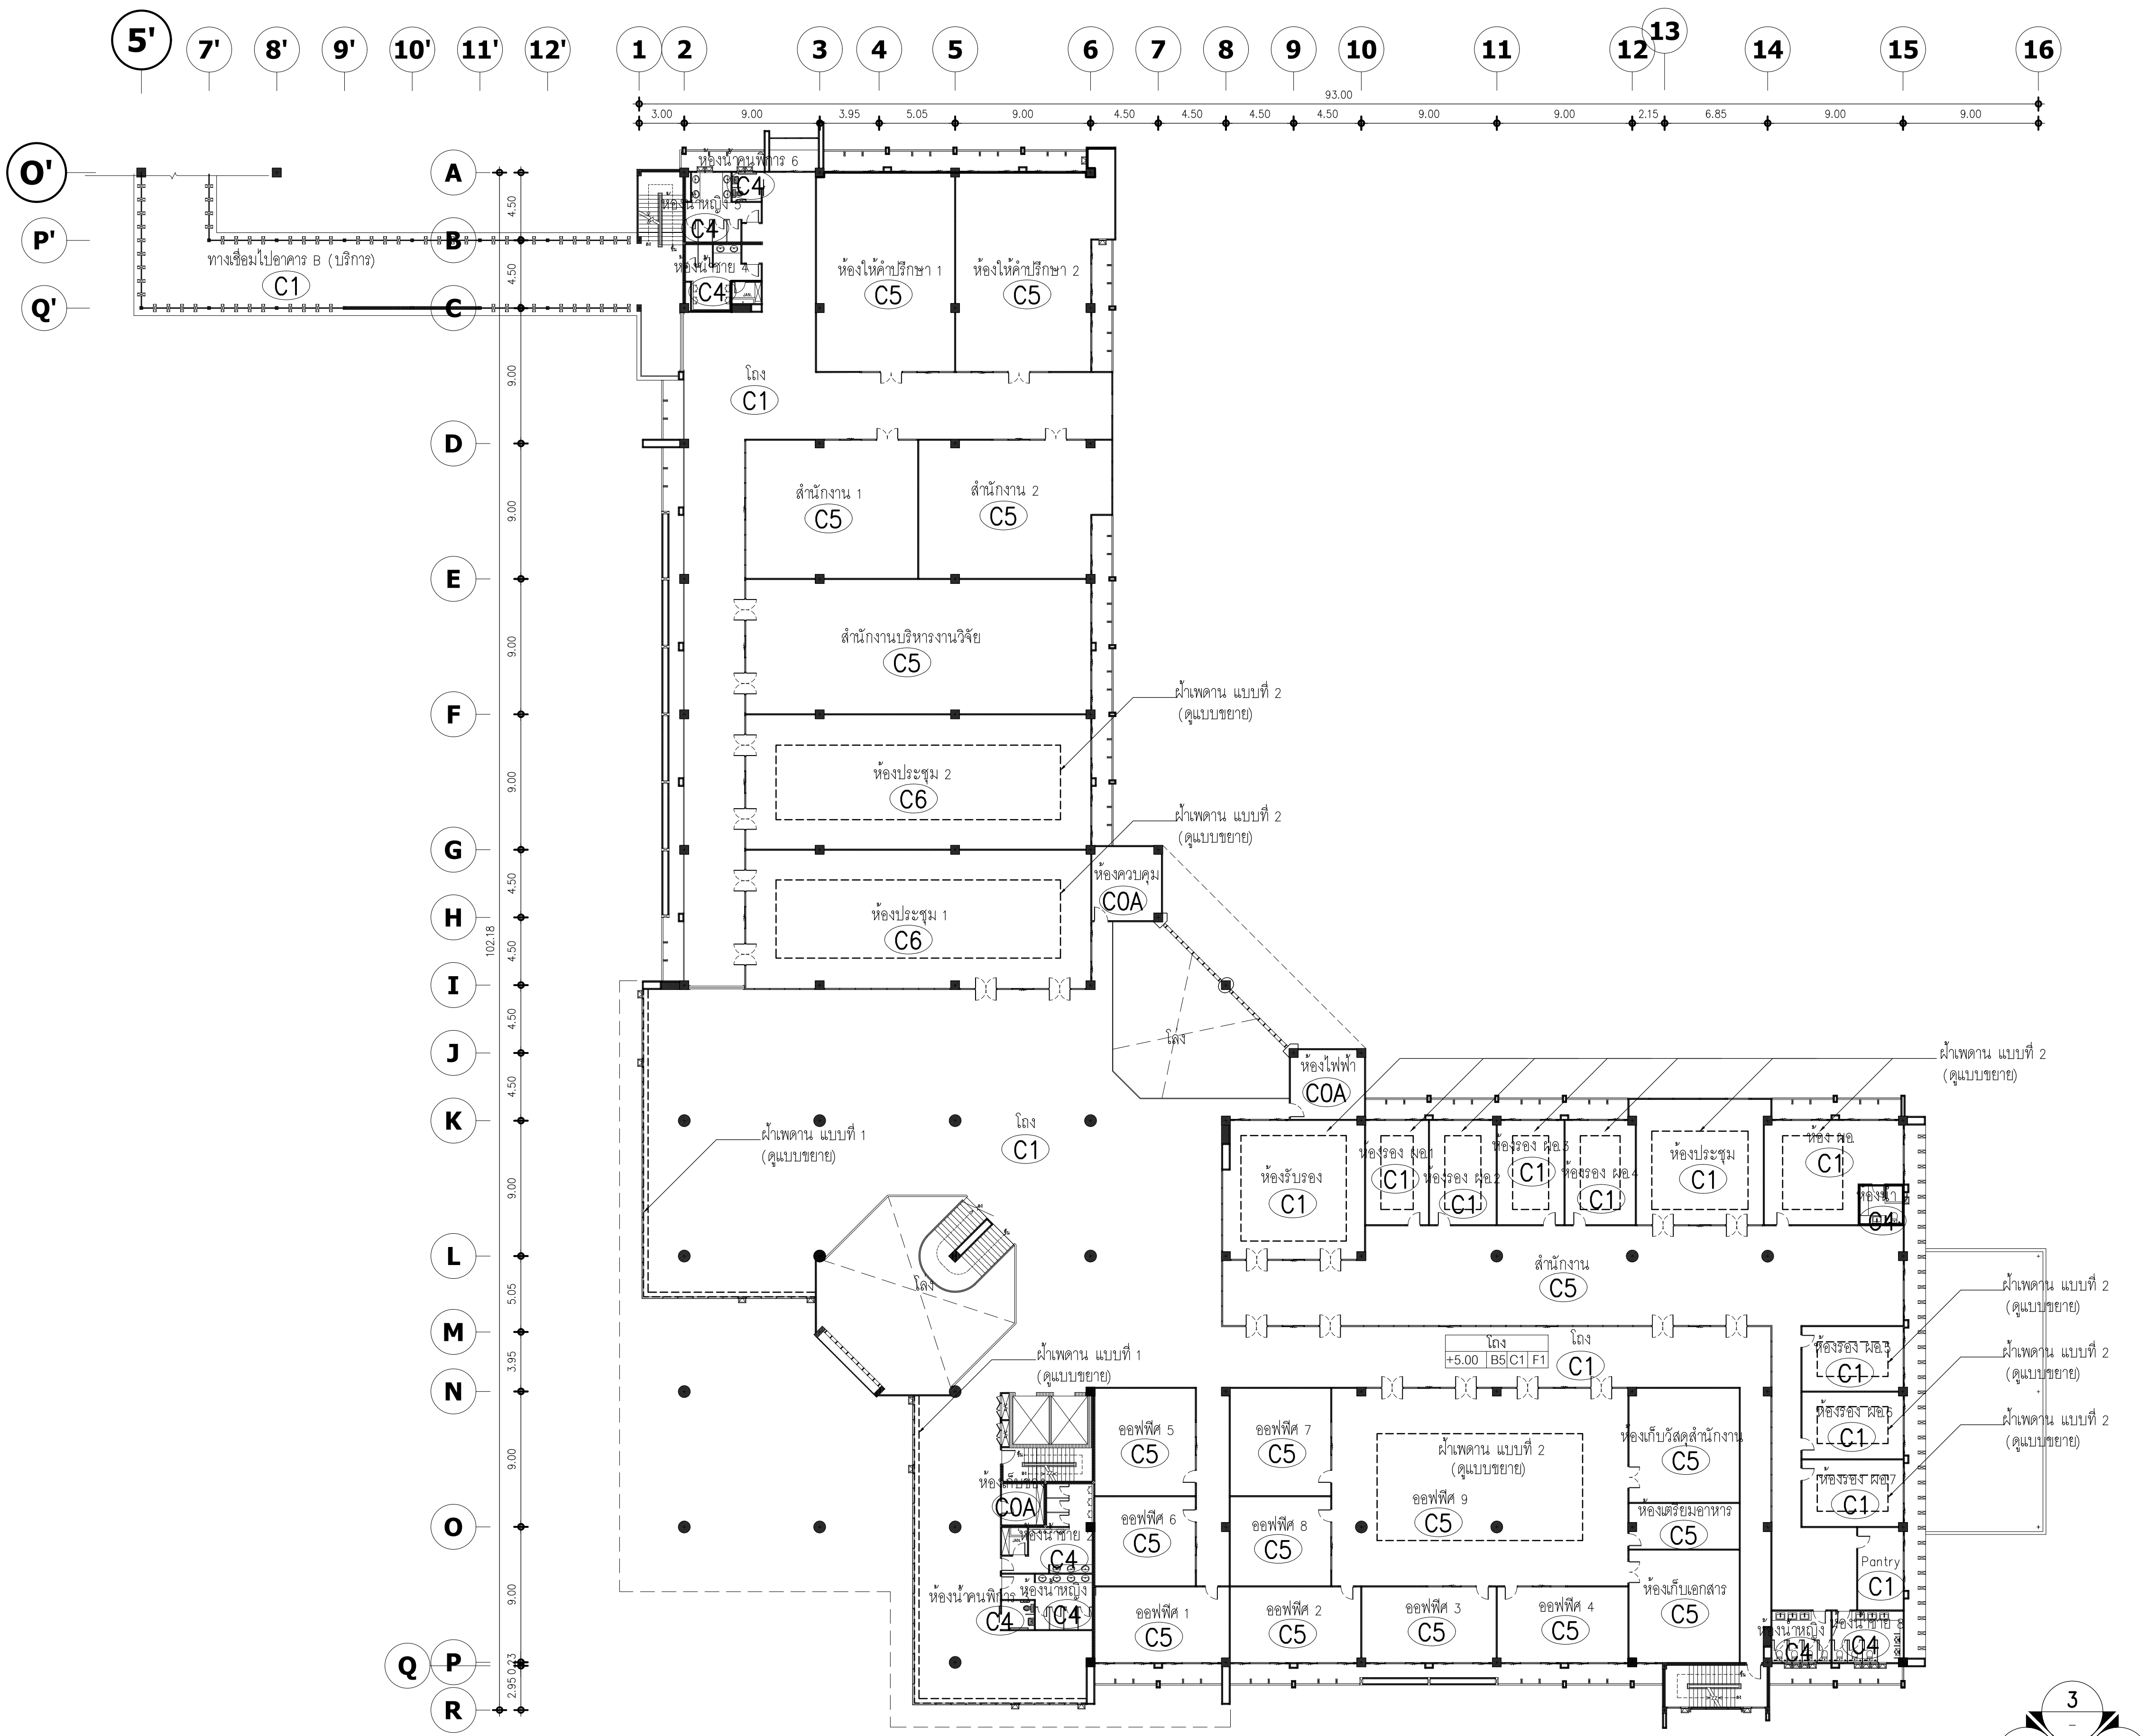

แปลนฝ้าเพดานชั้น 2
อาคาร A (บริหาร)
SCALE 1:250

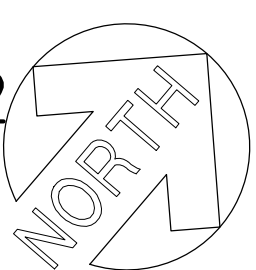

มหาวิทยาลัยพะเยา
19 หมู่ 2 ต.แม่กา อ.เมืองพะเยา จ.พะเยา 56000
โทร : 054-466666 Fax : 054-466690

โครงการ :
ศูนย์พัฒนาผู้ประกอบการนวัตกรรมและถ่ายทอดเทคโนโลยี
อุทยานวิทยาศาสตร์

เจ้าของโครงการ :
สำนักงานปลัดกระทรวงการอุดมศึกษา วิทยาศาสตร์
วิจัยและนวัตกรรม

สถานที่ก่อสร้าง :
มหาวิทยาลัยพะเยา

อนุมัติ :
(รองศาสตราจารย์ ดร. สุภกร พงสวางค์โพธิ์)
อธิการบดีมหาวิทยาลัยพะเยา

ออกแบบโดย :
JP ARCH STUDIO LIMITED PARTNERSHIP
183 ถ. บ้านพัฒนา ต. ชะมด อ. เมือง จ. ลำปาง 52100
โทร 0820-5421-9189 08-091479-4298 แฟกซ์ 08431-2191
E-MAIL : JPARCHSTUDIO@GMAIL.COM

สถาปนิก :
นาย จิตอาณันท์ พูลเกิด ว-สถ.598
นาย สมภพ มาจิสุวรรณ ภ-สถ. 15
นาย โกวิทชัย ตันตะโชติ ภ-สถ. 19349

วิศวกรโยธา :
นาย ศรราช รัตนศิริวิเชียร ว-สถ. 11360
นาย ปฐิพนธ์ ปิลาเป้ง ภ.ย. 63361
นาย ไพฑูรย์ โพธิ์พุ่ม ว. 1/10/1 ว.ย. 2365

วิศวกรไฟฟ้า :
นาย กฤษณะ อินดี วฟก. 948
นาย อานนท์ แก้วสิด วฟก. 53497
นาย อรรถพล ปินไชย สฟก. 6035



วิศวกรเครื่องกล :
นาย สิทธิศักดิ์ หานิตพจนาน สก. 3049
นาย ณัฐพล ไชยแก้ว ภก. 35147

วิศวกรสุขาภิบาล :
นาย บวร ยาคุ่มภัย สส. 21
นางสาว เอมวิภา วรพล ภส. 3825
นาย นัตพล วงศ์พันธ์ นิตยกุล วศ. 41741
นาย ธนิต ตาคง ภส. 3974

รายงานการแก้ไข :
1.
2.
3.
4.

วันที่ :
ส่งมอบงาน : 10 พ.ย. 64
แก้ไขตามรายการ : 11 พ.ค. 65
รวม :
289

แผ่นที่ :
A-74

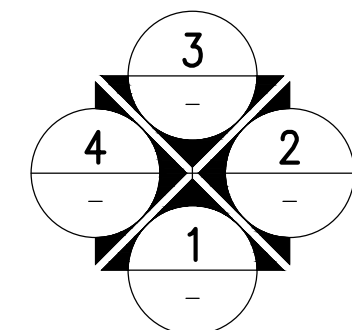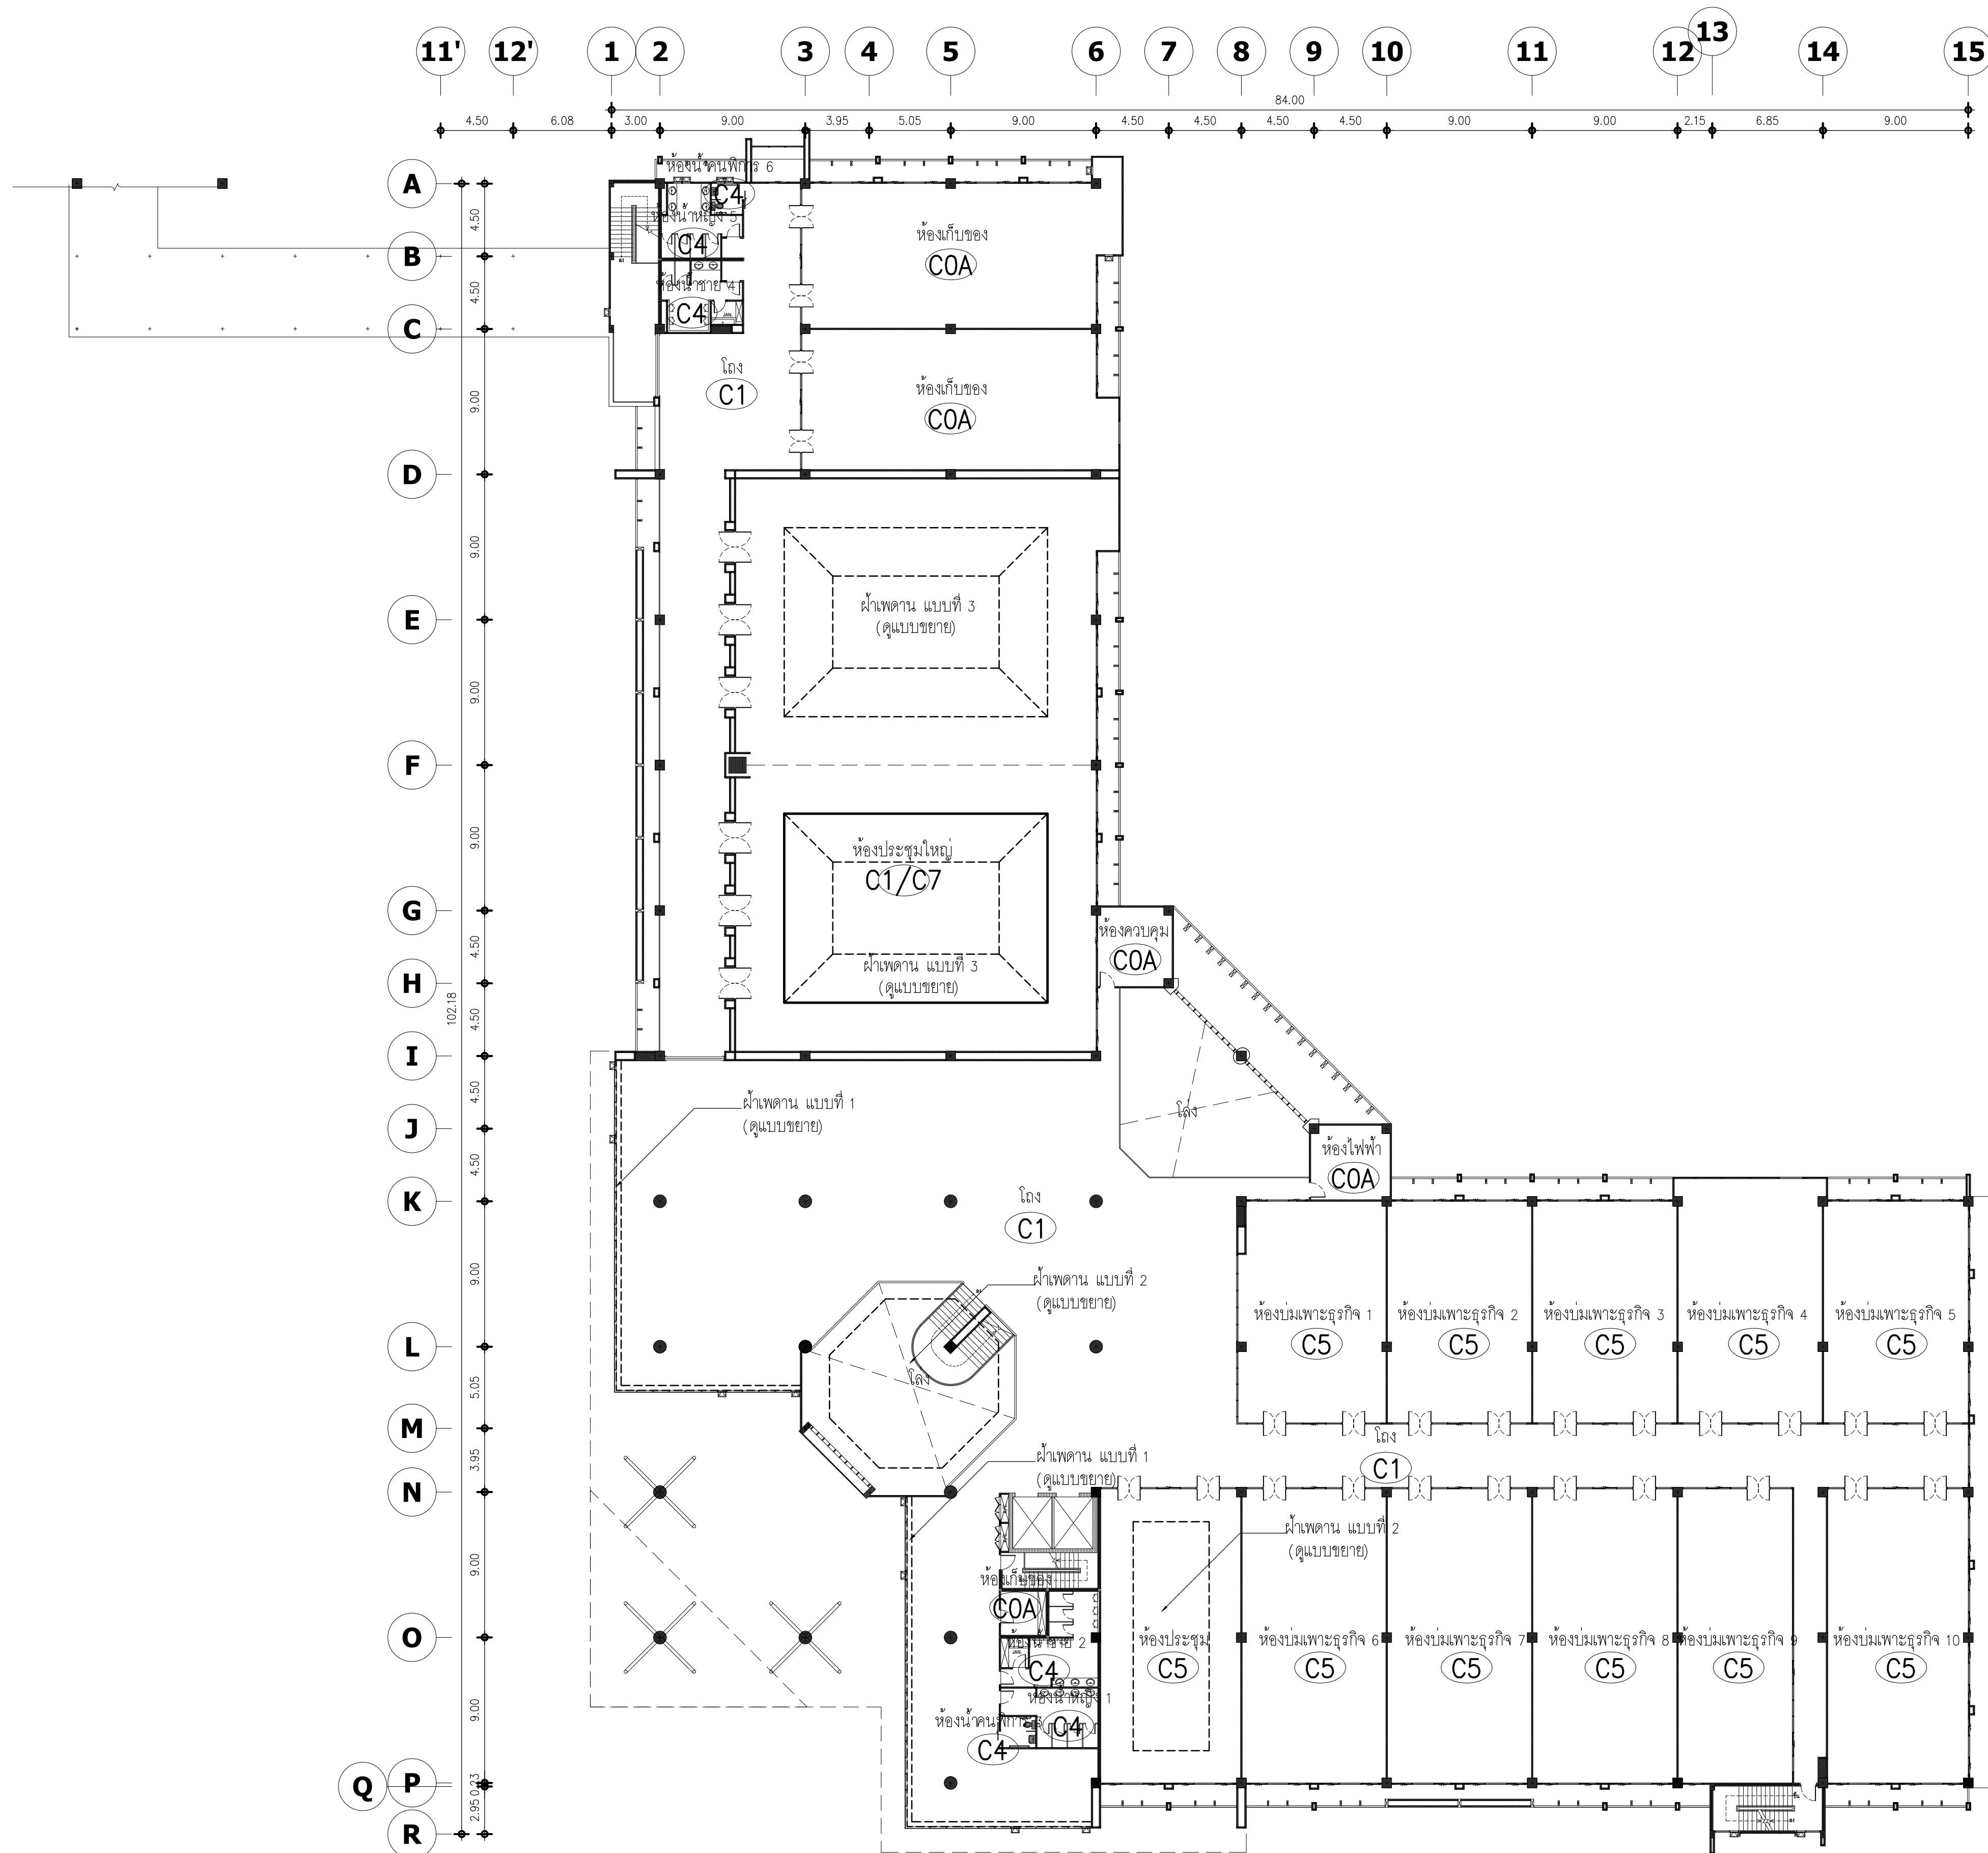

แปลนผ้าเพดานชั้น 3

อาคาร A (บริหาร)
SCALE 1:250



มหาวิทยาลัยพะเยา
19 หมู่ 2 ต.แม่กา อ.เมืองพะเยา จ.พะเยา 56000
โทร : 054-466666 Fax : 054-466690

โครงการ :
ศูนย์พัฒนาผู้ประกอบการนวัตกรรมและถ่ายทอดเทคโนโลยี
อุทยานวิทยาศาสตร์

เจ้าของโครงการ :
สำนักงานปลัดกระทรวงการอุดมศึกษา วิทยาศาสตร์
วิจัยและนวัตกรรม

สถานที่ก่อสร้าง :
มหาวิทยาลัยพะเยา

อนุมัติ :
(รองศาสตราจารย์ ดร. สุภกร พงสวางโง) :
อธิการบดีมหาวิทยาลัยพะเยา

ออกแบบโดย :
JP ARCH STUDIO LIMITED PARTNERSHIP
183 ถ. บ้านเลขที่ 101 ต. แม่กา อ. เมือง จ. พะเยา 56000
โทร 09220-5421-9189-90, 09-1479-4298 แฟกซ์ 0541-2191
E-MAIL : JPARCHSTUDIO@GMAIL.COM

สถาปนิก :
นาย จิตาณัฐ พูลเกิด ว-สศ. 598
นาย สมภพ มาจิสวาลา ส-สศ. 2248
นาย กรวิทย์ ดัชนีโชติ ก-สศ. 19349

วิศวกรโยธา :
นาย ศรราช รัตนศิริวิเชียร ว-สศ. 11360
นาย ปกรณ์ บิลเบ้ง ก-สศ. 63361
นาย โพธิ์โพธิ์ พันธ์
นาย โพธิ์โพธิ์ พันธ์ ว-สศ. 2365

วิศวกรไฟฟ้า :
นาย กฤษณะ อินดี ว-สศ. 948
นาย อานนท์ แก้วสี ส-สศ. 53497
นาย อรรถพล ปินไชย ส-สศ. 6035



วิศวกรเครื่องกล :
นาย สิทธิศักดิ์ หานิตพจนาน ส-สศ. 3049
นาย ณัฐพล ไชยแก้ว ก-สศ. 35147

วิศวกรสุขาภิบาล :
นาย บวร ยาคุ่มภัย ส-สศ. 21
นางสาว เอมวิภา วรพล ก-สศ. 3825
นาย นิตพล วงศ์วัน น-สศ. 41741
นาย ธนิต ตาแดง ก-สศ. 3974

รายการการแก้ไข :
1.
2.
3.
4.
5.


วันที่ :
ส่งมอบงาน : 10 พ.ย. 64
แก้ไขตามรายการ : 11 พ.ย. 64
รวม :
289

แผ่นที่ :
A-75

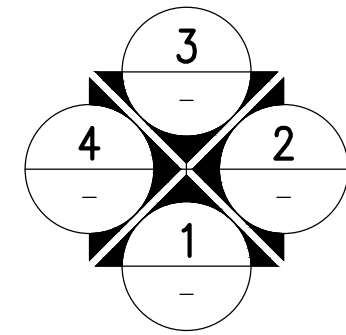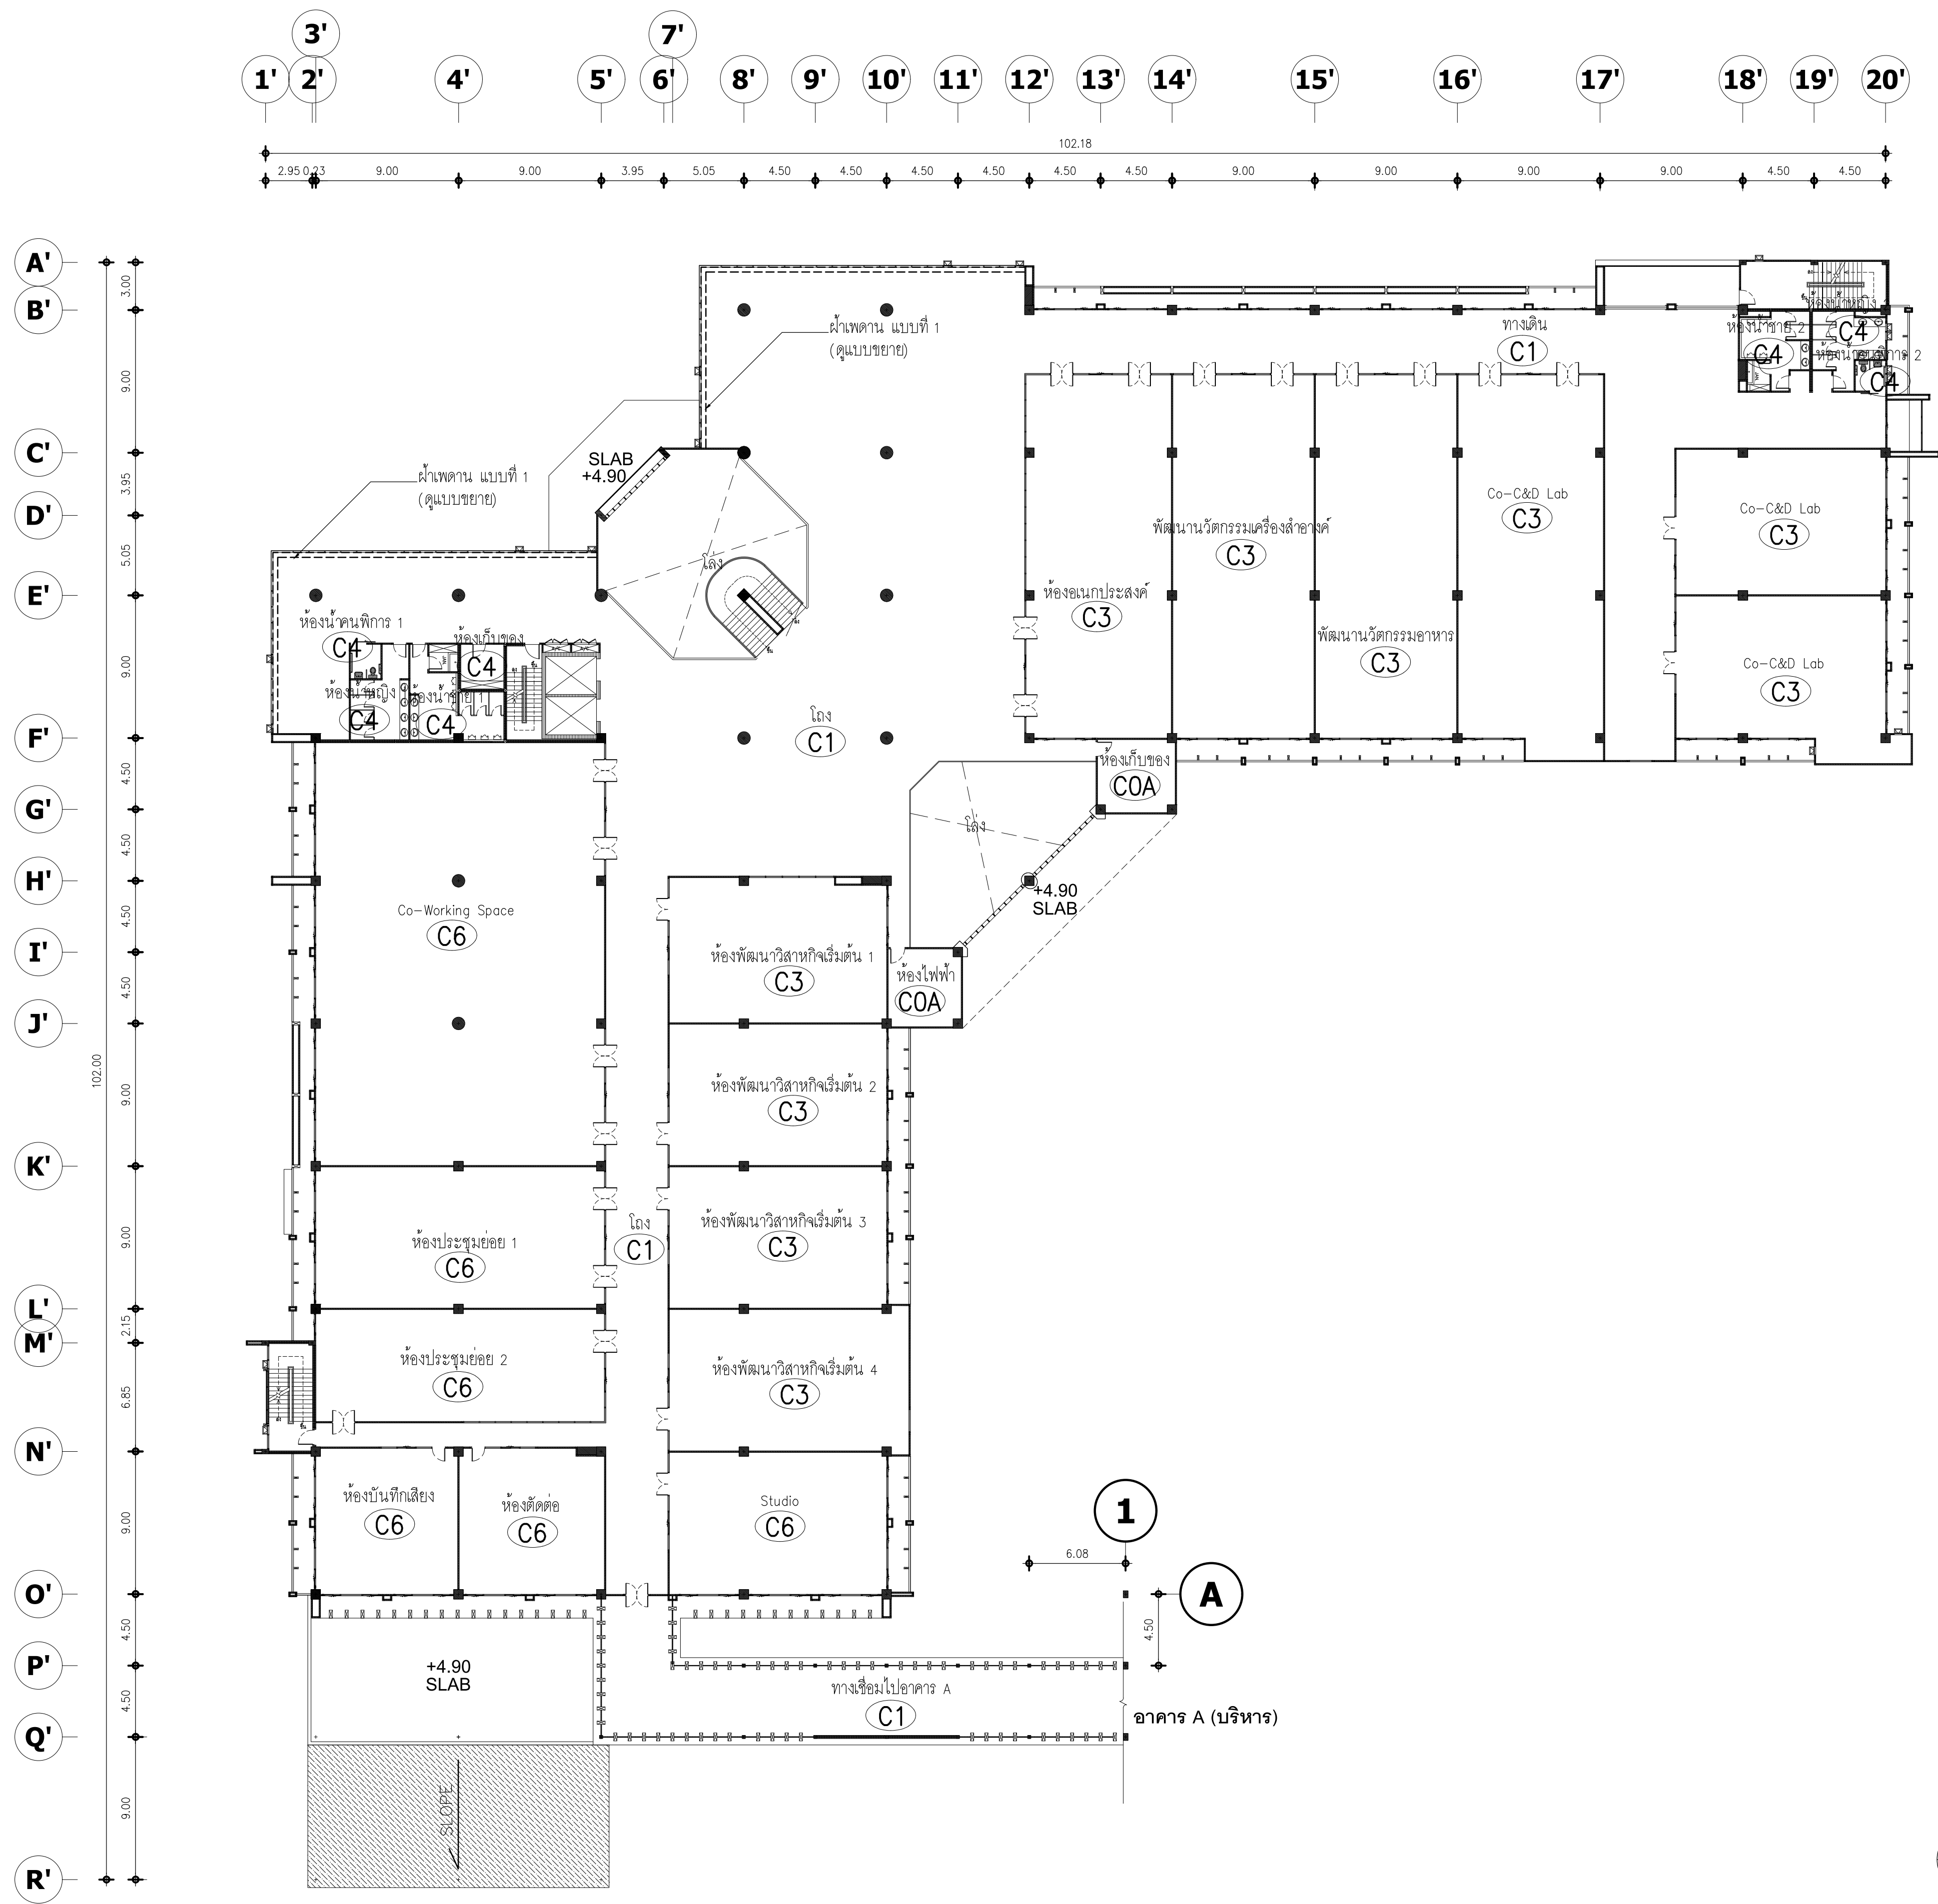

แปลนผ้าเพดานชั้น 2

อาคาร B (บริการ)
SCALE 1:250

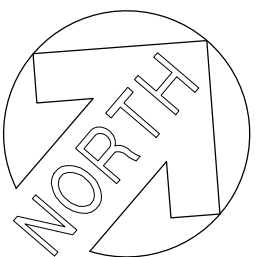



มหาวิทยาลัยพะเยา
19 หมู่ 2 ต.แม่กา อ.เมืองพะเยา จ.พะเยา 56000
โทร : 054-466666 Fax : 054-466690

โครงการ :

ศูนย์พัฒนาผู้ประกอบการนวัตกรรมและถ่ายทอดเทคโนโลยี
อุทยานวิทยาศาสตร์

เจ้าของโครงการ :

สำนักงานปลัดกระทรวงการอุดมศึกษา วิทยาศาสตร์
วิจัยและนวัตกรรม


สถานที่ก่อสร้าง :

มหาวิทยาลัยพะเยา

อนุมัติ :

(รองศาสตราจารย์ ดร. สุภกร พงสวางโง้ว)
อธิการบดีมหาวิทยาลัยพะเยา

ออกแบบโดย :

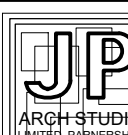 JP ARCH STUDIO LIMITED PARTNERSHIP
183 ถ. บ้านดงพัฒนา ต. บ้านดง อ. เมือง จ. ลำปาง 52100
โทร 08220-3421-3422 โทร 08-091479-4298 แฟกซ์ 05431-2191
E-MAIL : JPARCHSTUDIO@GMAIL.COM

สถาปนิก :

นาย จิตอาณัฐ พูลเกิด ว-สศ.598
นาย สมภพ มาจีสวัสดิ์ ภา-สศ. 15
นาย โกวิทชัย ตันตโชติ ภา-สศ. 19349

วิศวกรโยธา :

นาย ศรราช รัตนศิริวิเชียร ว-สศ. 11360
นาย ปฏิพนธ์ บิลลาเป้ง ภา-สศ. 63361
นาย โพธิ์ชัย โพธิ์พุ่ม ว-สศ. 2365

วิศวกรไฟฟ้า :

นาย กฤษณะ อินดี วฟก. 948
นาย อานนท์ แก้วสิด ภา-สศ. 53497
นาย อรรถพล ปินไชย สฟก. 6035

วิศวกรเครื่องกล :

นาย สิทธิศักดิ์ หานิตพจนานันท์ สก. 3049
นาย ณัฐพล ไชยแก้ว ภา-สศ. 35147

วิศวกรสุขาภิบาล :



นาย บวร ยาคุ่มภัย สส. 21
นางสาว เอมวิภา วรพล ภา-สศ. 3825
นาย นัตพล วงศ์พันธ์ นวัตกรรม วฟก. 41741
นาย ธนิต ตาแดง ภา-สศ. 3974

รายงานการแก้ไข :


วันที่ :
ส่งมอบงาน : 10 พ.ย. 64
แก้ไขตามรายการ : 11 พ.ค. 65

รวม :
289


แผ่นที่ :
A-77

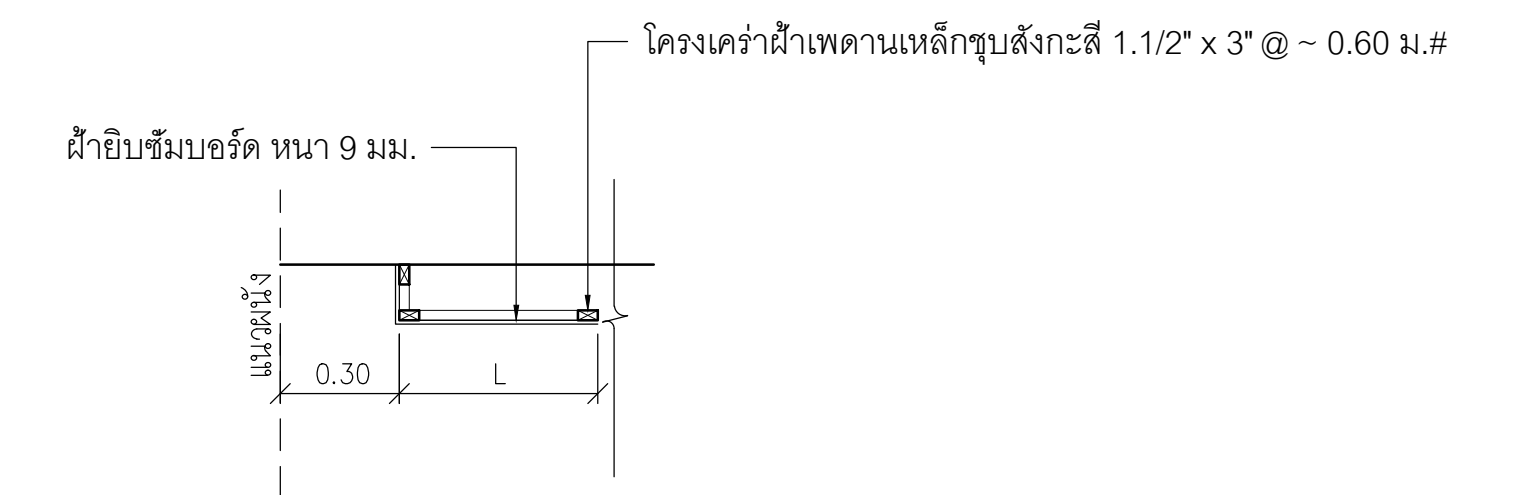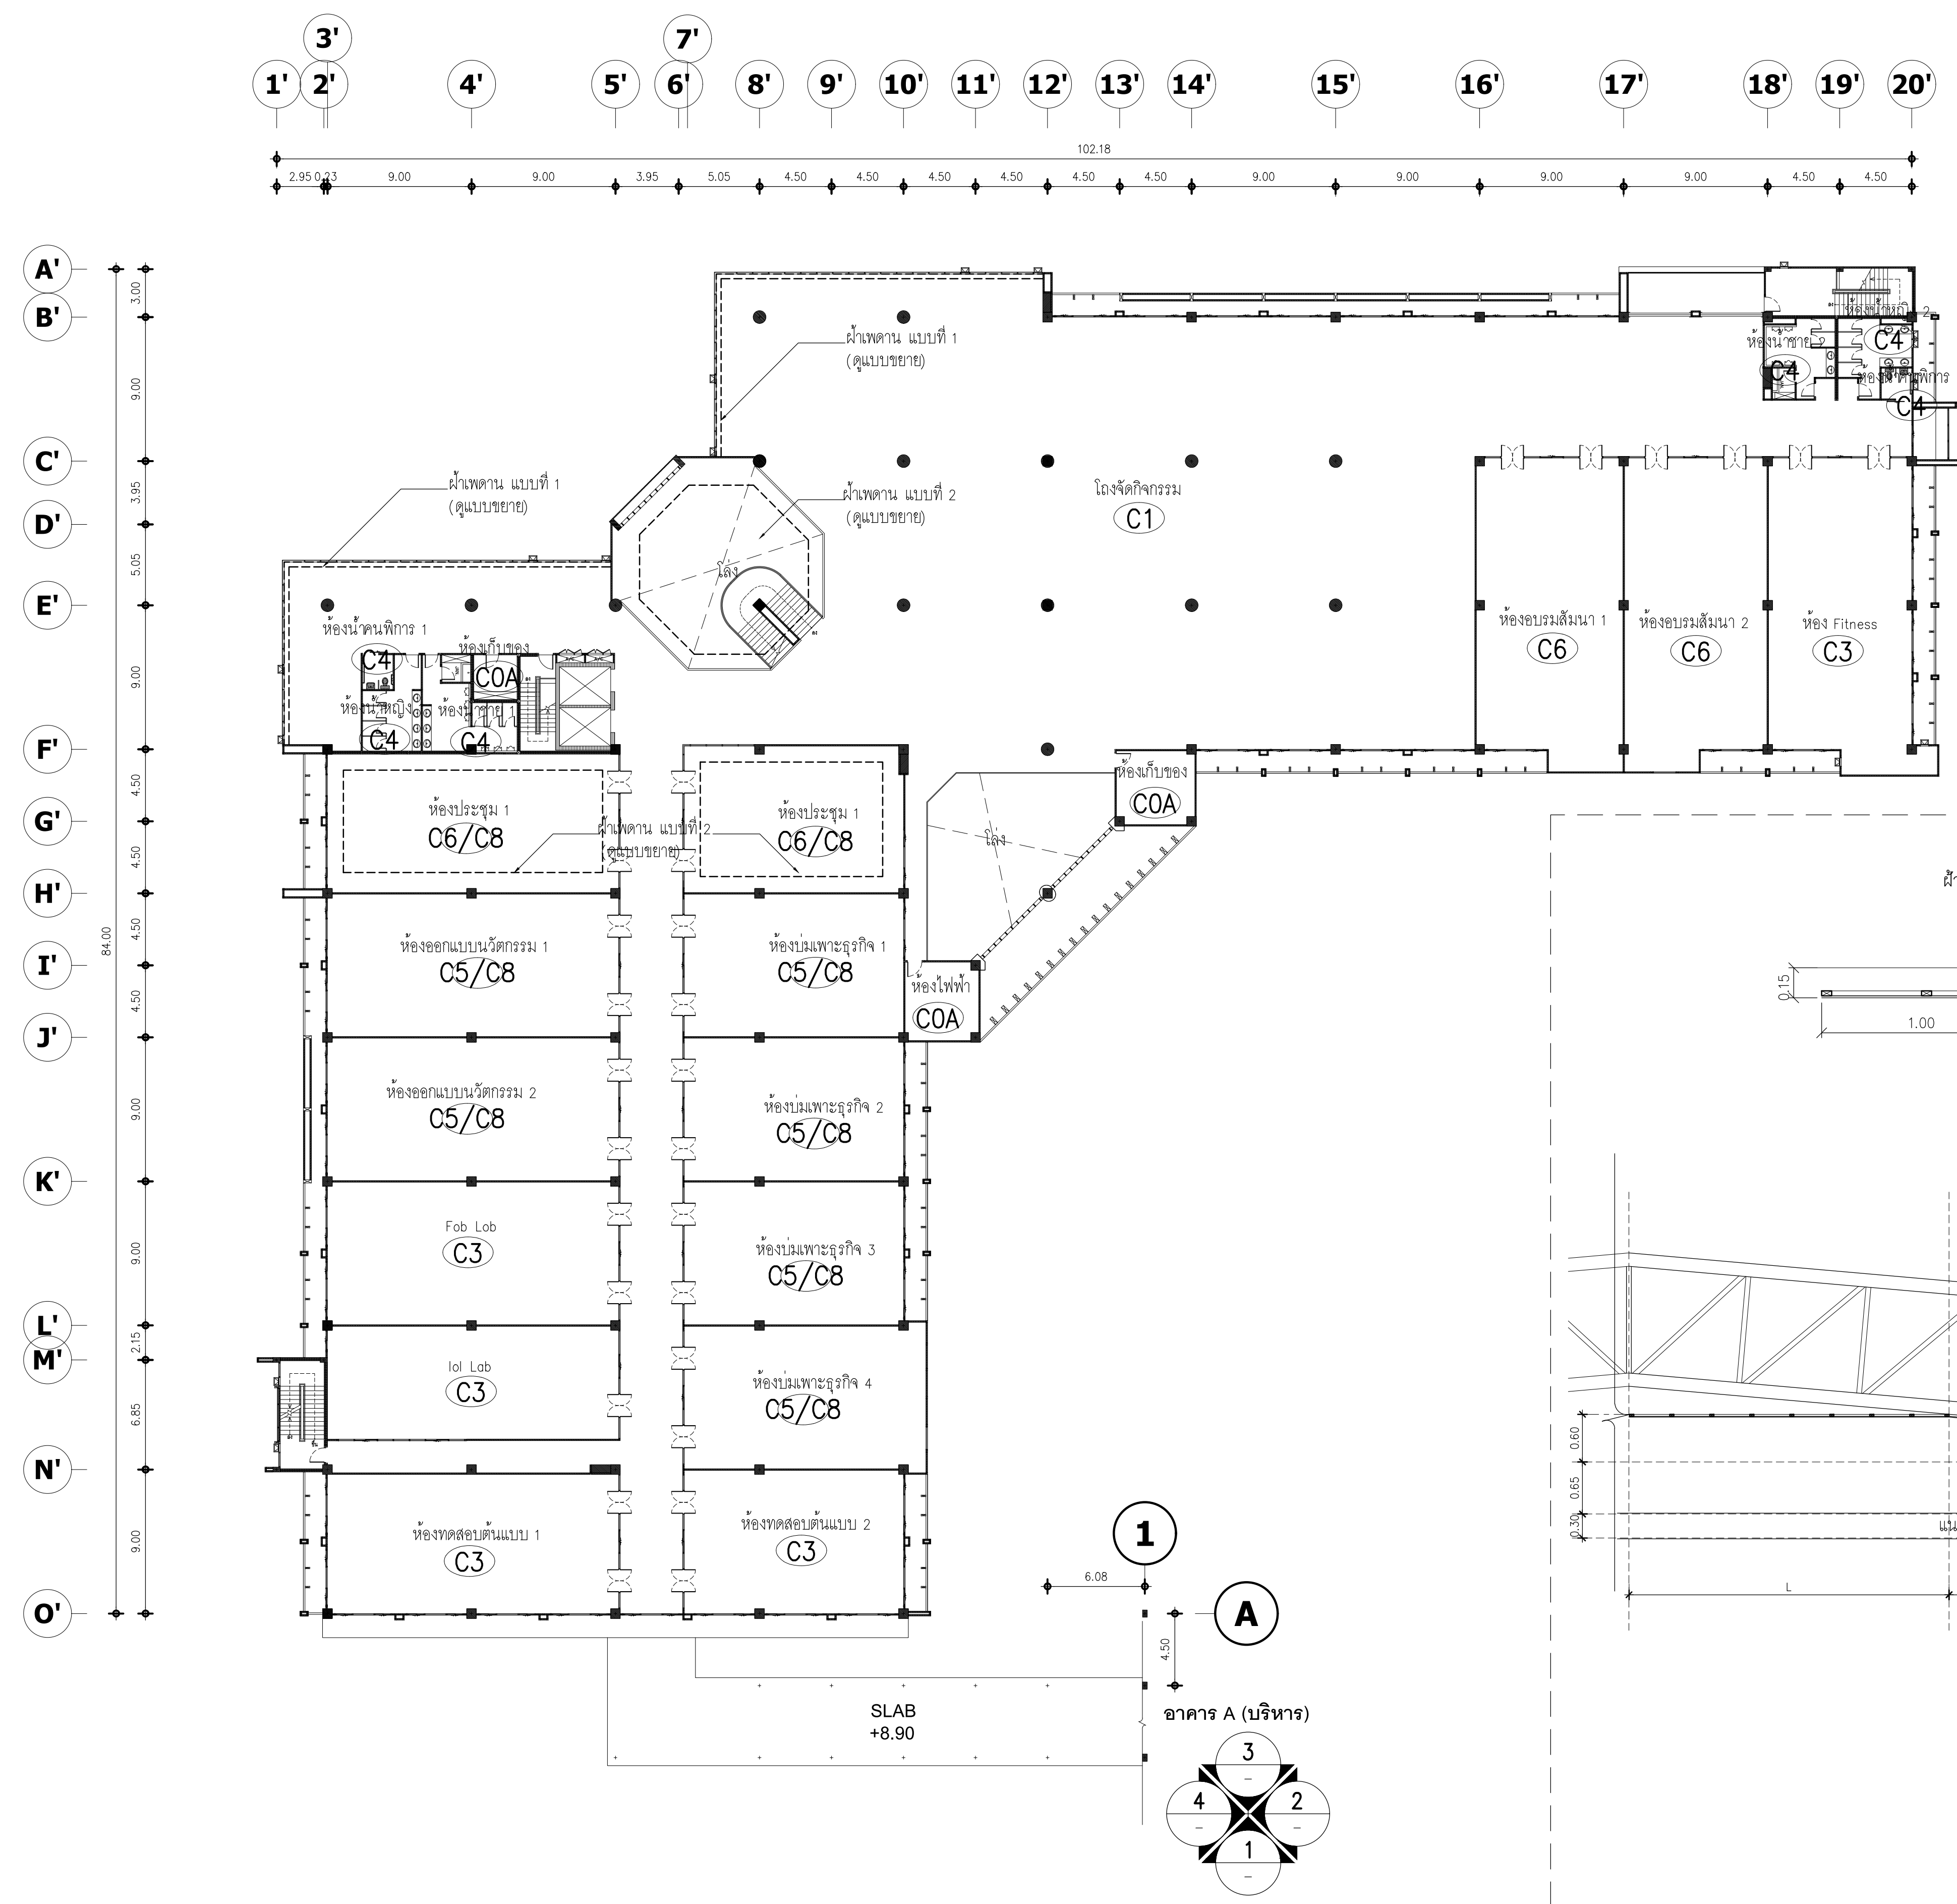

แบบขยายผ้าเพดาน แบบที่ 1
SCALE 1:20

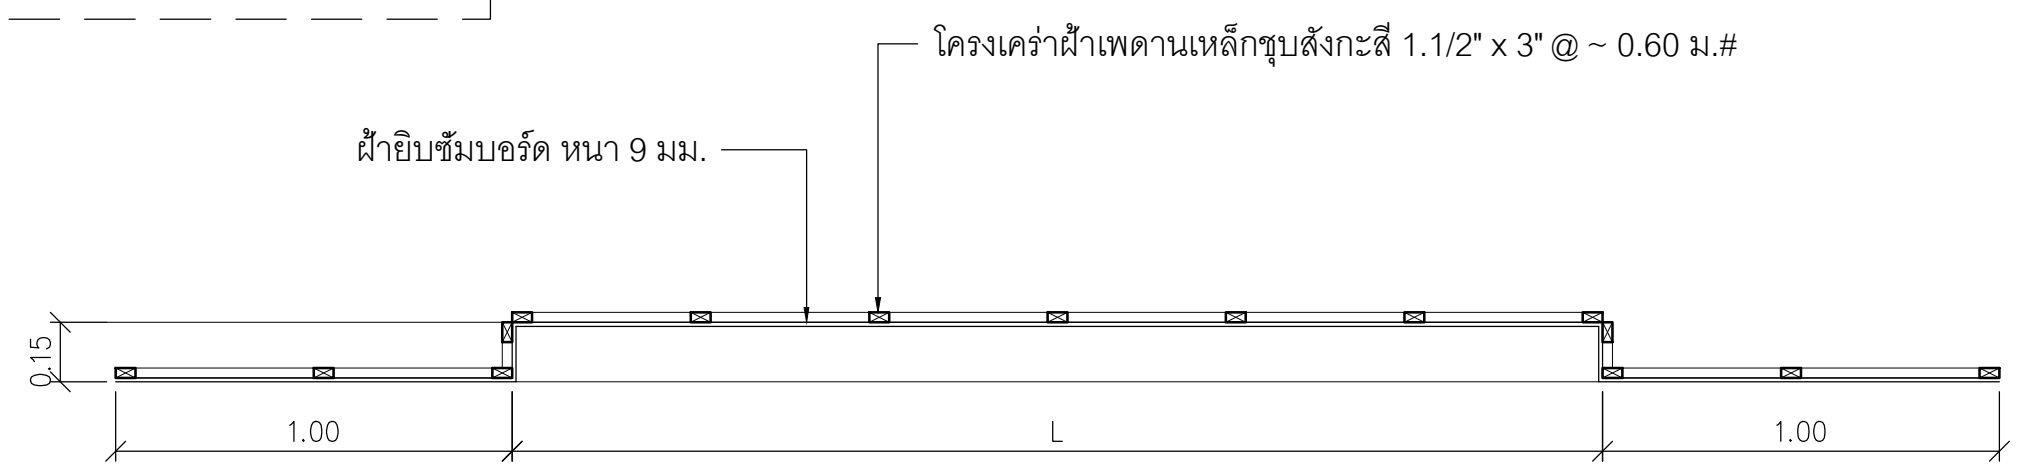

แบบขยายผ้าเพดาน แบบที่ 2
SCALE 1:20

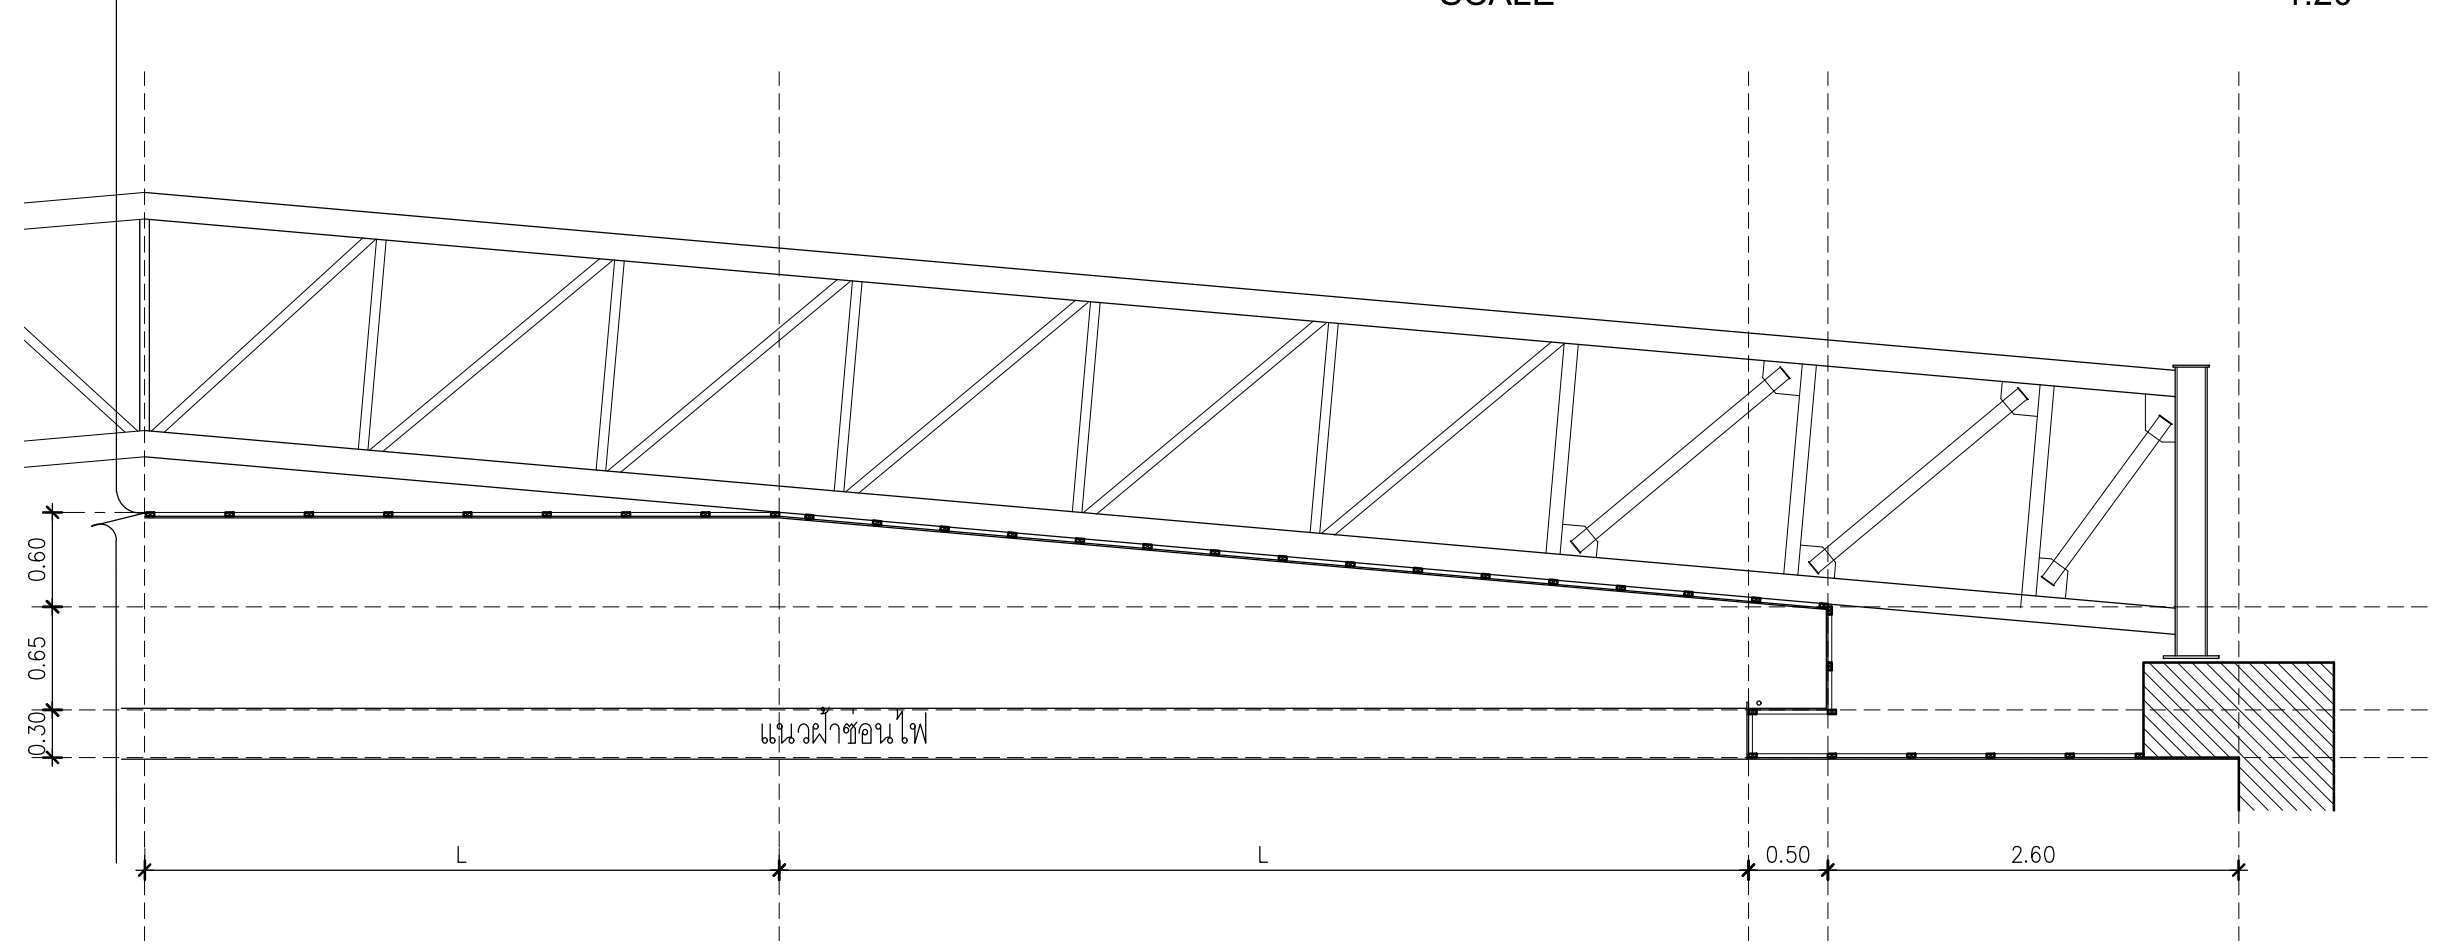

แบบขยายผ้าเพดาน แบบที่ 3
SCALE 1:50

แปลนผ้าเพดานชั้น 3
อาคาร B (บริหาร)
SCALE 1:250



มหาวิทยาลัยพะเยา
19 หมู่ 2 ต.แม่กา อ.เมืองพะเยา จ.พะเยา 56000
โทร : 054-466666 Fax : 054-466690

โครงการ :
ศูนย์พัฒนาผู้ประกอบการนวัตกรรมและถ่ายทอดเทคโนโลยี
อุทยานวิทยาศาสตร์

เจ้าของโครงการ :
สำนักงานปลัดกระทรวงการอุดมศึกษา วิทยาศาสตร์
วิจัยและนวัตกรรม

สถานที่ก่อสร้าง :
มหาวิทยาลัยพะเยา

อนุมัติ :
(รองศาสตราจารย์ ดร. สุภกร พงสวงษ์โพธิ์)
อธิการบดีมหาวิทยาลัยพะเยา

ออกแบบโดย :
JP ARCH STUDIO LIMITED PARTNERSHIP
153 ถ. บ้านแม่ฟ้าหลวง ต. แม่ฟ้าหลวง อ. แม่ฟ้าหลวง จ. แม่ฟ้าหลวง 56000
โทร 090220-5421-5422 โทร 090-090-1479-4299 แฟกซ์ 054-466690
E-MAIL : JPARCHSTUDIO@GMAIL.COM

สถาปนิก :
นาย จิตกร ฐิตะกุล ว.สศ. 598
นาย สมภพ มาจิสุวรรณ ส.สศ. 2248
นาย ไกรวิทย์ ดัชนีโชติธนา ส.สศ. 19349

วิศวกรโยธา :
นาย ศราวุธ รัตนศิริวิเชียร ว.สศ. 11360
นาย ปิณฑา ปิลาเป้ง ภ.ย. 63361
นาย โพธิ์พงษ์ โพธิ์พุ่ม ภ.ย. 2365

วิศวกรไฟฟ้า :
นาย กฤษณะ อินดี ว.ฟก. 948
นาย อานนท์ แก้วสีสด ว.ฟก. 53497
นาย อรรถพล ปินไชย ส.ฟก. 6035


วิศวกรเครื่องกล :
นาย สิทธิศักดิ์ หานิตพจนาน ส.ก. 3049
นาย ณัฐพล ไชยแก้ว ภ.ก. 35147

วิศวกรสุขาภิบาล :
นาย บวร ยาคุ่มภัย ส.ส. 21
นางสาว เอมวิภา วรพล ภ.ส. 3825
นาย นิตพล วงศ์พันธ์ นิตพล วรพันธ์ ภ.ก. 41741
นาย ธนิต ศาครัง ภ.ส. 3974

รายงานการแก้ไข :
1.
2.
3.
4.
5.

วันที่ :
ส่งมอบงาน : 10 พ.ย. 64
แก้ไขตามรายการ : 11 พ.ย. 64
รวม :
289

แผ่นที่ :
A-78

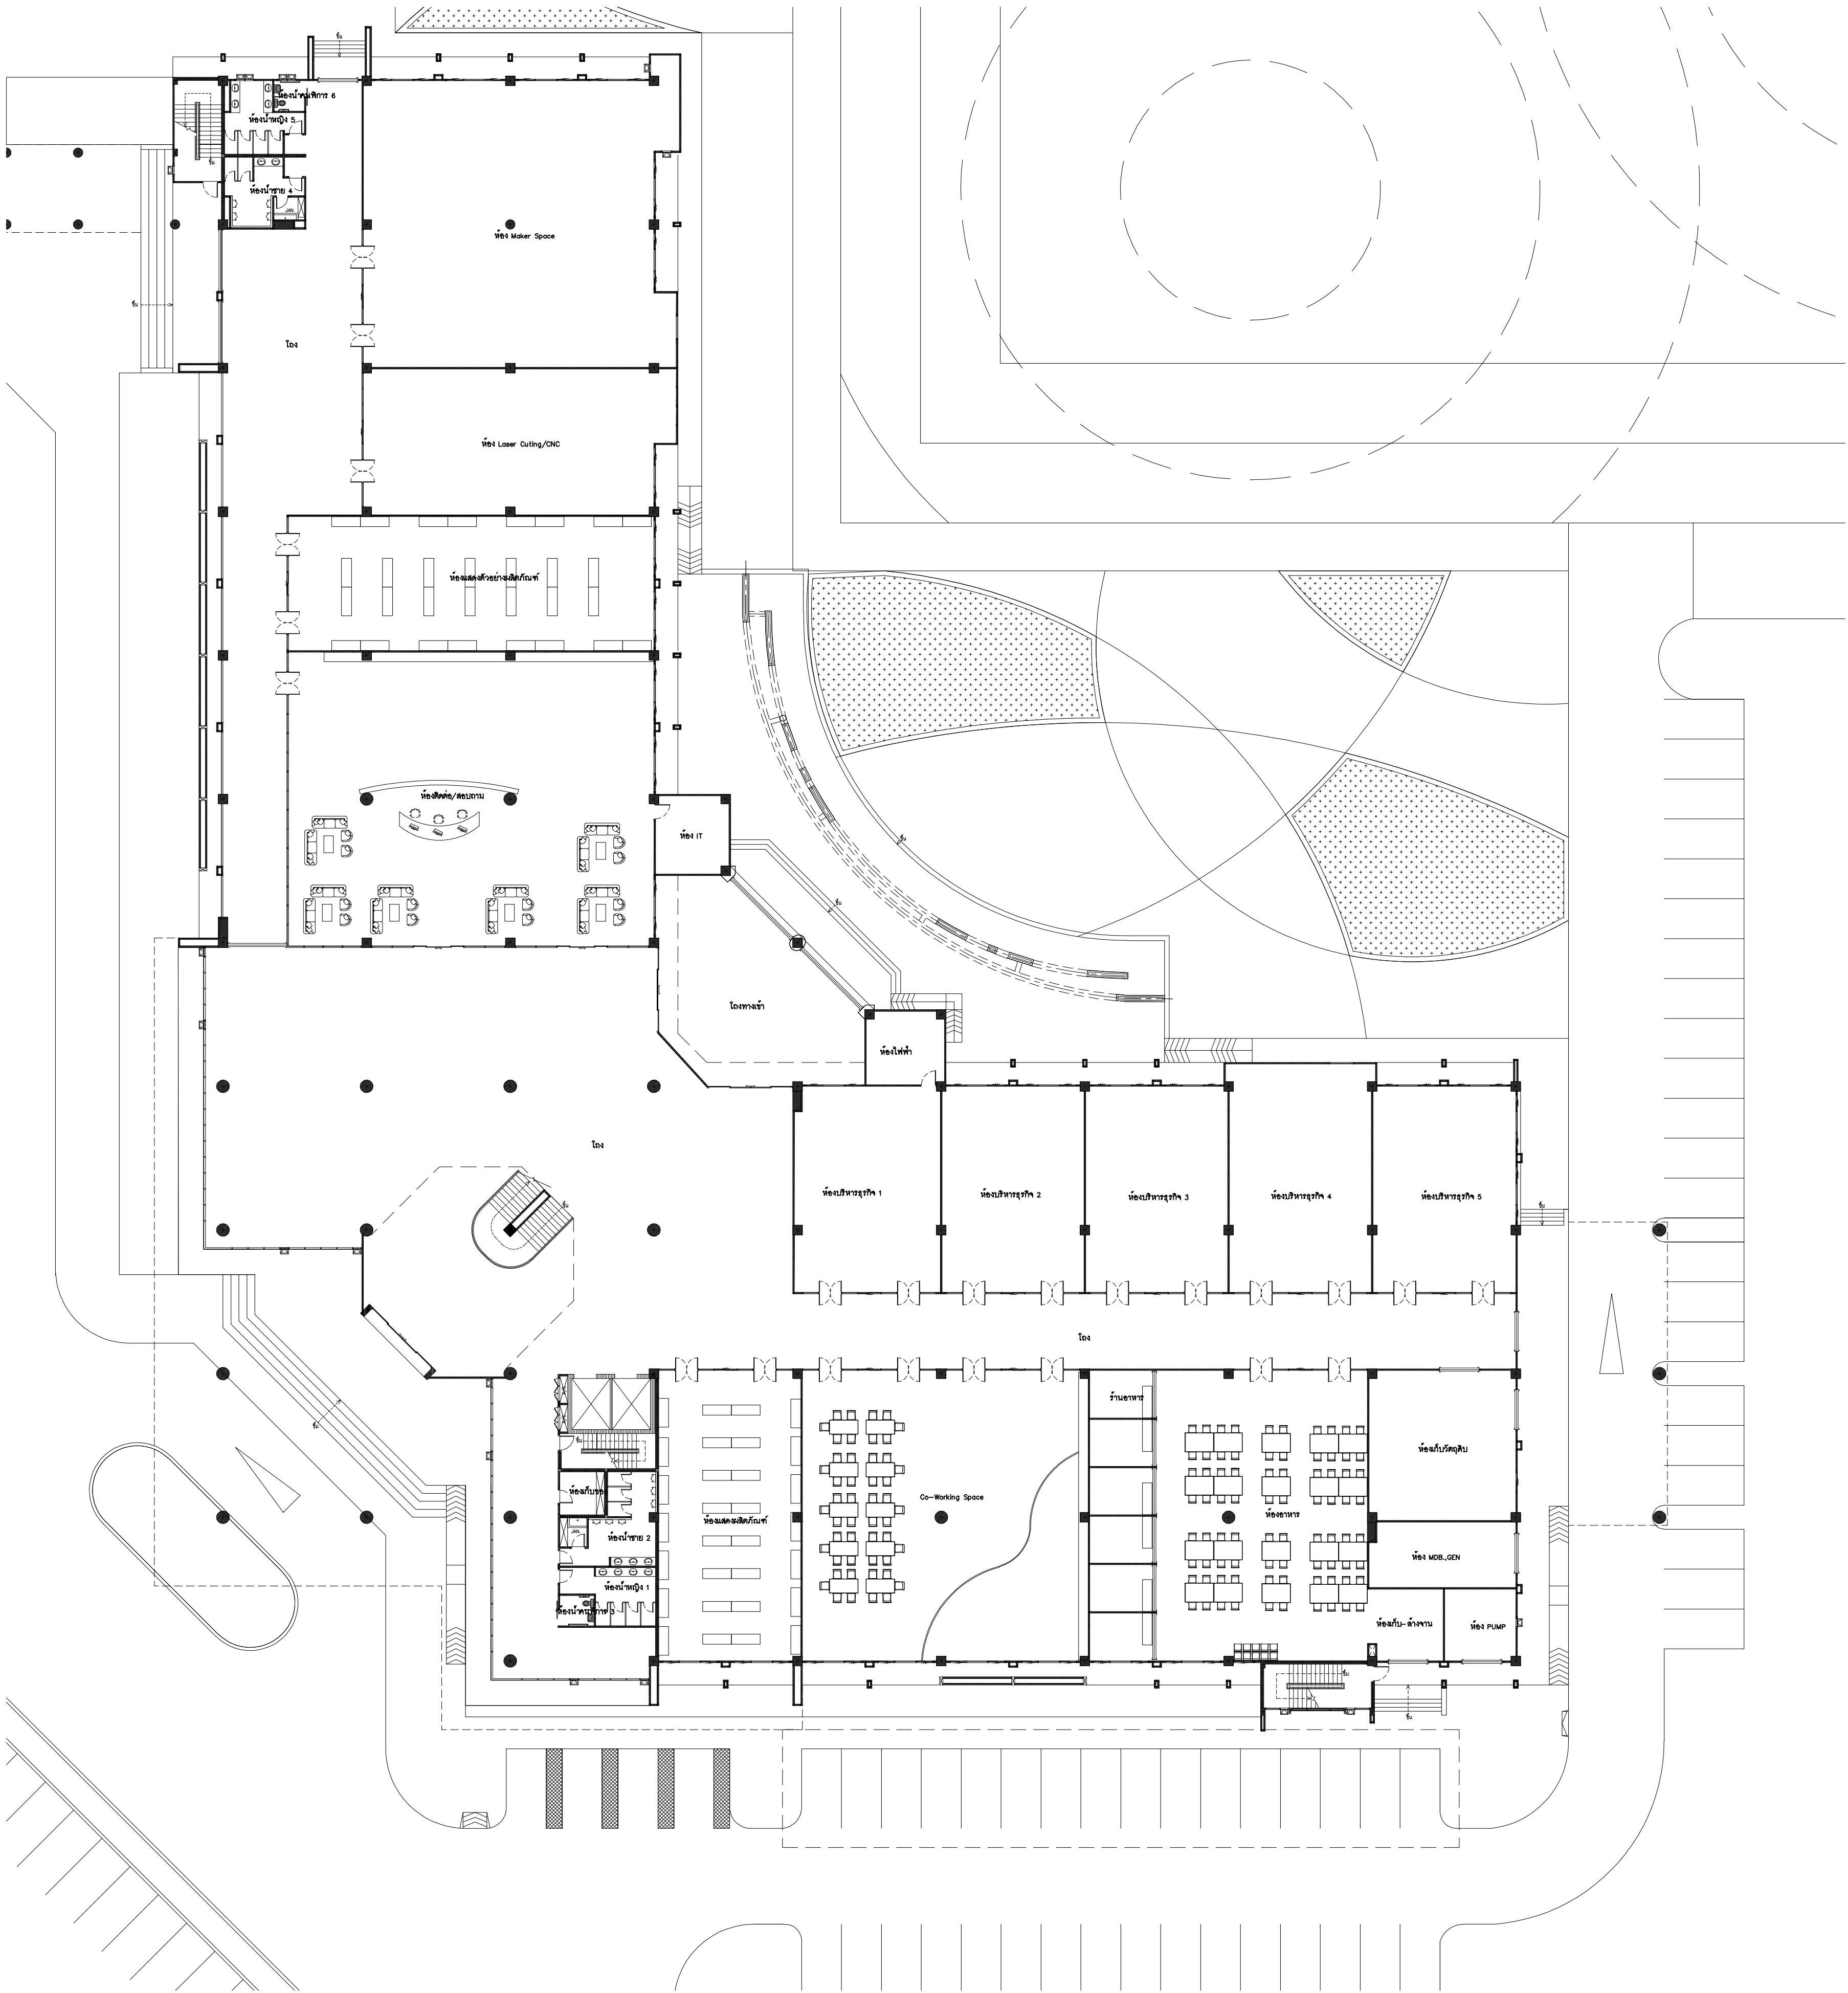

รายการเฟอร์นิเจอร์ครุภัณฑ์ อาคาร A (ชั้น 1)							
ลำดับ	รายการ	จำนวน	หน่วย	ขนาด	รุ่น	ชื่อ	
1	ห้องแสดงตัวอย่างผลิตภัณฑ์						
F1 - Shelf	วางตัวอย่างงาน	30	ชุด	914 x 457 x 1830	S - 2136 N		6,495.00
2	ห้องจัดแสดงงานชิ้นใหญ่ / Reception						-
B1 - เคาน์เตอร์ประชาสัมพันธ์ห้องระดับ Top ลานิมิต		1	ชุด	0.60 x 5 x 0.75 / 1.40			-
B2 - ฉากหลังคาน์เตอร์ไม้		1	ชุด	0.30 x 10 x 2.60			-
B3 - คอนแทเนอร์พร้อมตู้		1	ชุด	0.60 x 18.00 x ชนพทาน			-
F2 - เก้าอี้รับแขก 3 ที่นั่ง		2	ตัว	2040 x 750 x 670	SF - 803		31,880.00
F3 - เก้าอี้รับแขก 1 ที่นั่ง		2	ตัว	840 x 750 x 670	SF - 801		16,880.00
F4 - โต๊ะกลางชุดรับแขก		1	ตัว	600 x 1060 x 420	TMW - 2442 G	Lucky,	5,170.00
3	ห้องแสดงผลิตภัณฑ์ Inno Shop					King Dom,	-
F1 - Shelf	วางสินค้า จำหน่ายสินค้า	30	ชุด	914 x 457 x 1830	S - 2136 N	Okamura,	6,495.00
4	ห้อง Co - Working Space					Chitose	-
B4 - Stage สำหรับนั่ง / 3 ระดับ		80	ครม.	ติดตั้งตาม Shop Drawing			-
B5 - ทรูมมิ่ง Block Stage		108	ครม.	0.60 x 18.00 x ชนพทาน			-
F5 - เก้าอี้		50	ตัว	550 x 570 x 800	CM - 2000		3,815.00
F6 - โต๊ะ		10	ตัว	1800 x 900 x 750	CFN - 90180		21,620.00
5	ห้องอาหาร						-
F7 - โต๊ะ Fast Food		20	ชุด	1800 x 1200 x 800	FMS - 04		13,785.00
F8 - เก้าอี้		40	ตัว	475 x 520 x 770	CM - 081		1,220.00
							48,800.00



มหาวิทยาลัยพะเยา
19 หมู่ 2 ต.แม่กา อ.เมืองพะเยา จ.พะเยา 58000
โทร : 054-488888 Fax : 054-488890

โครงการ :

ศูนย์พัฒนาศูนย์ประกอบบริการและพัฒนาคอมพิวเตอร์
จากสาขาวิชาคอมพิวเตอร์

เจ้าของโครงการ :

สำนักงานปลัดกระทรวงการอุดมศึกษา วิทยาศาสตร์
วิจัยและนวัตกรรม

สถานที่ก่อสร้าง :

มหาวิทยาลัยพะเยา

อนุมัติ :

(ของคณะกรรมการฯ ดร. อุกฤษ หนองบัวพันธ์)
อธิการบดีมหาวิทยาลัยพะเยา

ออกแบบโดย :

 **JP ARCH STUDIO LIMITED PARTNERSHIP**
198 อ. 19 หมู่ 2 ต.แม่กา อ.เมือง จ.พะเยา 58000
โทร : 054-488888-488889-488890-488891-488892
E-MAIL : JPAARCHSTUDIO@GMAIL.COM

สถาปนิก :

นาย จิตตวัฒน์ ชูศักดิ์ ว.ศด.598
นาย สมภพ มาจิตวาลา ส.ศด.2248
นาย โกรวิทน์ ศันตโชติ ภ.ศด.19349

วิศวกรโยธา :

นาย ศราวุธ รัตนธีรวิเชียร สบ. 11360
นาย ปฏิพน ปิลานเบ้ง ภก. 63361
ศูนย์ POST TESTING
นาย ไพฑูรย์ โพธิ์พุ่ม วว. 2365

วิศวกรไฟฟ้า :

นาย กฤษณะ อินดี วฟก. 948
นาย ชานนท์ แก้วสีสด วฟก. 53497
นาย อรรถพล บินโซม สฟก. 6035

วิศวกรเครื่องกล :

นาย สิทธิศักดิ์ ภาณิตพจนาน สก. 3049
นาย ณัฐพล ไชยแก้ว ภก. 35147
ระบบเครื่องจักรกลแบบอัตโนมัติ

วิศวกรสุขาภิบาล :


นาย นร ชำคุ้มกัน สส. 21
นางสาว เอมวิภา วรพณ **เอมวิภา วรพณ** ภส. 3825
นาย นัศพล วงศ์วัน **นัศพล วงศ์วัน** ภก. 41741
นาย ธนิต ศาตง **ธนิต ศาตง** ภส. 3974


รายงานการแก้ไข :






วันที่ :
เลขหมาย : 10 พ.ศ. 64
แก้ไขตามรายการฯ : 11 พ.ศ. 65


แผ่นที่ :
A-79

รวม :
289

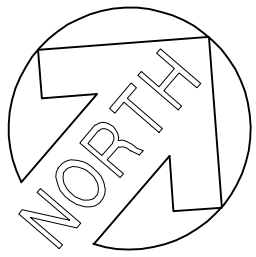







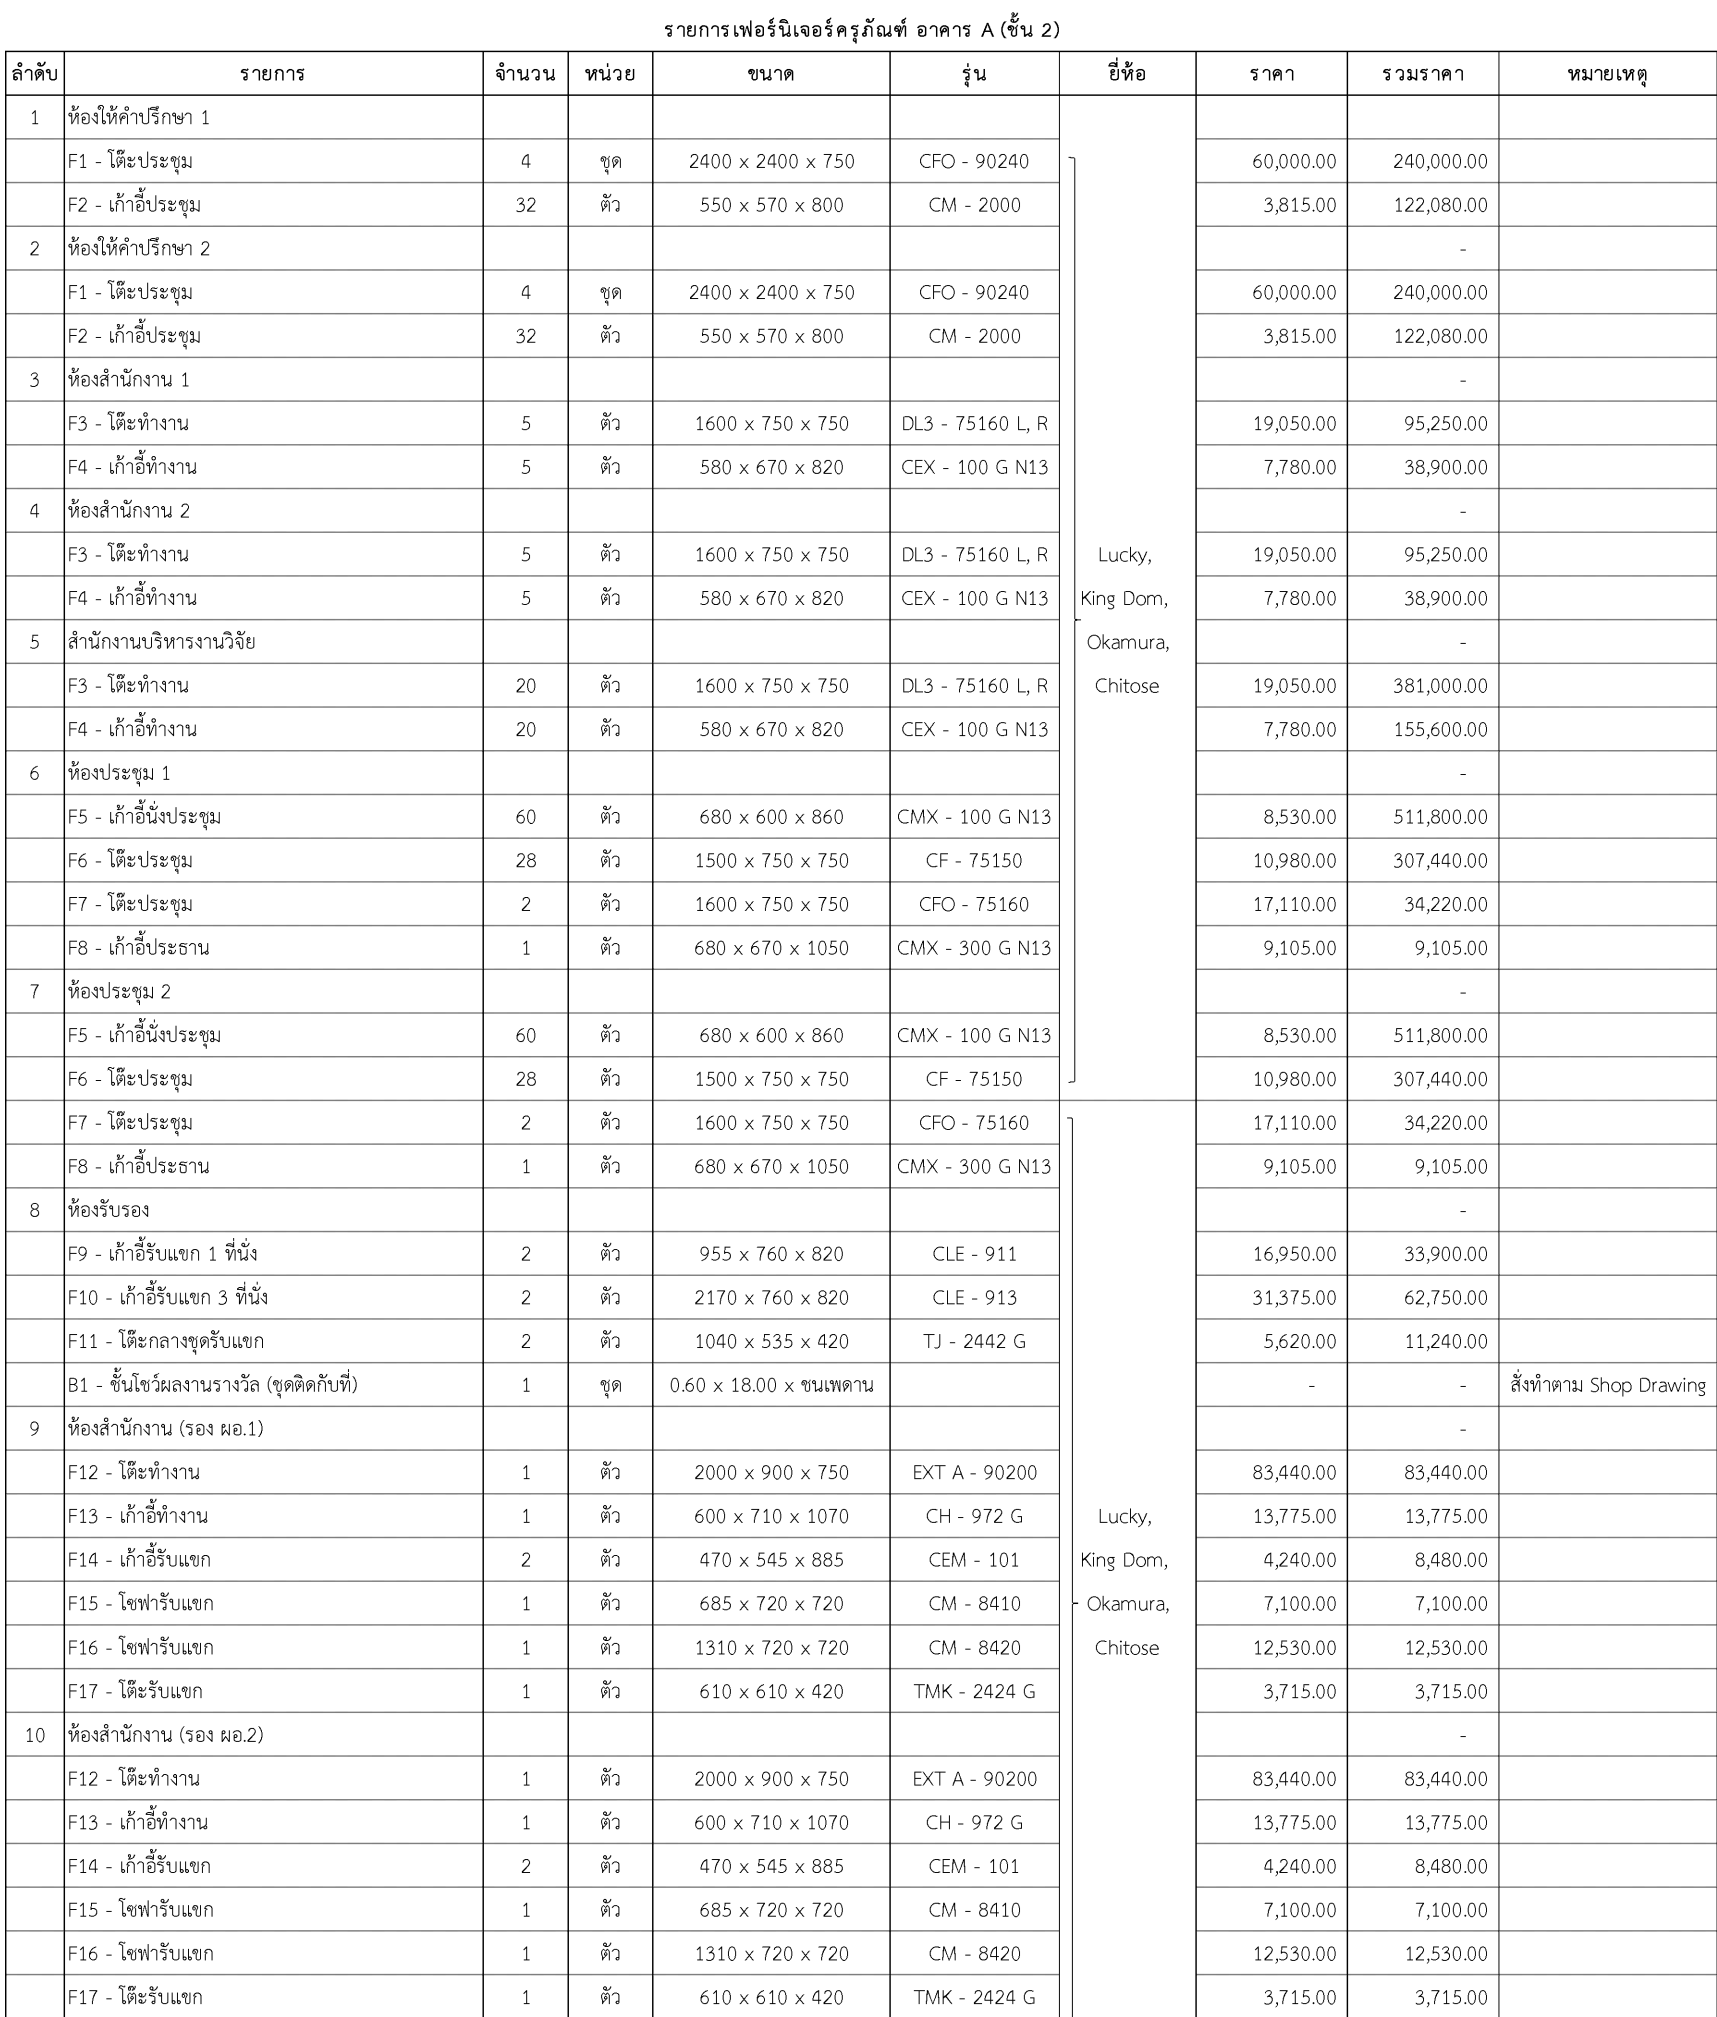


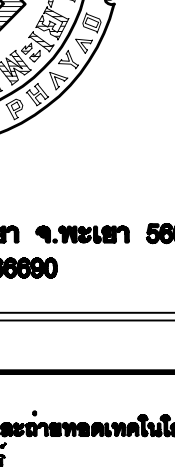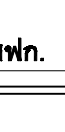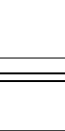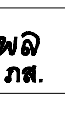 
	
มหาวิทยาลัยพระยาพิชัยดาบหัก 19 หมู่ 2 ต.แมกกา อ.เมืองพะเยา จ.พะเยา 56000 โทร : 054-486688 Fax : 054-486680	
โครงการ :	
ศูนย์พัฒนาบูรณาการงานศิลปกรรมและถ่ายทอดเทคโนโลยี จุฬาราชวิทยาลัยศาสตร์	
เจ้าภาพโครงการ :	
สำนักงาานบูรณาการงานจุฬาราชวิทยาลัยศาสตร์ จังหวัดน่าน	
สถานที่ก่อสร้าง :	
มหาวิทยาลัยพะเยา	
อนุมัติ :	
(รองศาสตราจารย์ ดร. ชูกร พรมบางโพธิ์) อธิการบดีมหาวิทยาลัยพะเยา	
ออกแบบโดย :	
 JP ARCH STUDIO LIMITED PARTNERSHIP 189 ซ. บ้านจันทน์ ๓, หมู่ที่ ๑, ถนน ๔, ตำบลบ้านจันทน์ อำเภอเมืองพะเยา จังหวัดพะเยา ๕๖๐๐๐ E-MAIL : JPARCHSTUDIO@GMAIL.COM	
สถาปนิก :	
นาย จิตตาณัฐ ชุตติศักดิ์  ว-สถ.598 นาย สมภพ มาจิสุวาลา  ภ-สม. 15 นาย ไกรวิทย์ คั่นทอง  ภ-สค. 19349	
วิศวกรโยธา :	
โยธาทองสิทธิ์ นาย ศรราชฐะ รัตนศิริวิเชียร  สช. 11380 นาย ปฎิพนธ์ บิลลาเบ็ง  ภษ. 63361 พัน พ้อง เทียนทอง นาย ไพฑูริย์ โพธิ์คุ้ม  วธ. 2365	
วิศวกรไฟฟ้า :	
นาย กฤษณะ ธินดี  วฟก. 948 นาย อานนท์ แก้วสิริ  วฟก. 53497 นาย อรรถพล นิคมโซ  สฟก. 6035	
วิศวกรเครื่องกล :	
นาย สิทธิศักดิ์ มาดิศพรจมาน สก. 3049 นาย ณัฐพล ไชยแก้ว ภก. 35147 รถยนต์ป้ายทะเบียนสงขลา	
วิศวกรสุขาภิบาล :	
นาย บวร ธัญมัย สส. 21 นางสาว เอมิกา วรพล ภส. 3825 นาย นิคตพล วงศ์วัน ภก. 41741 นาย ธนิต ดาคง ภส. 3974	
รายงานการแก้ไข :	
วันที่ : ส่งมอบงาน : 10 พ.ย. 64 แก้ไขตามรายการทัก : 11 พ.ย. 65 แผ่นที่ : A-80	
รวม : 289	

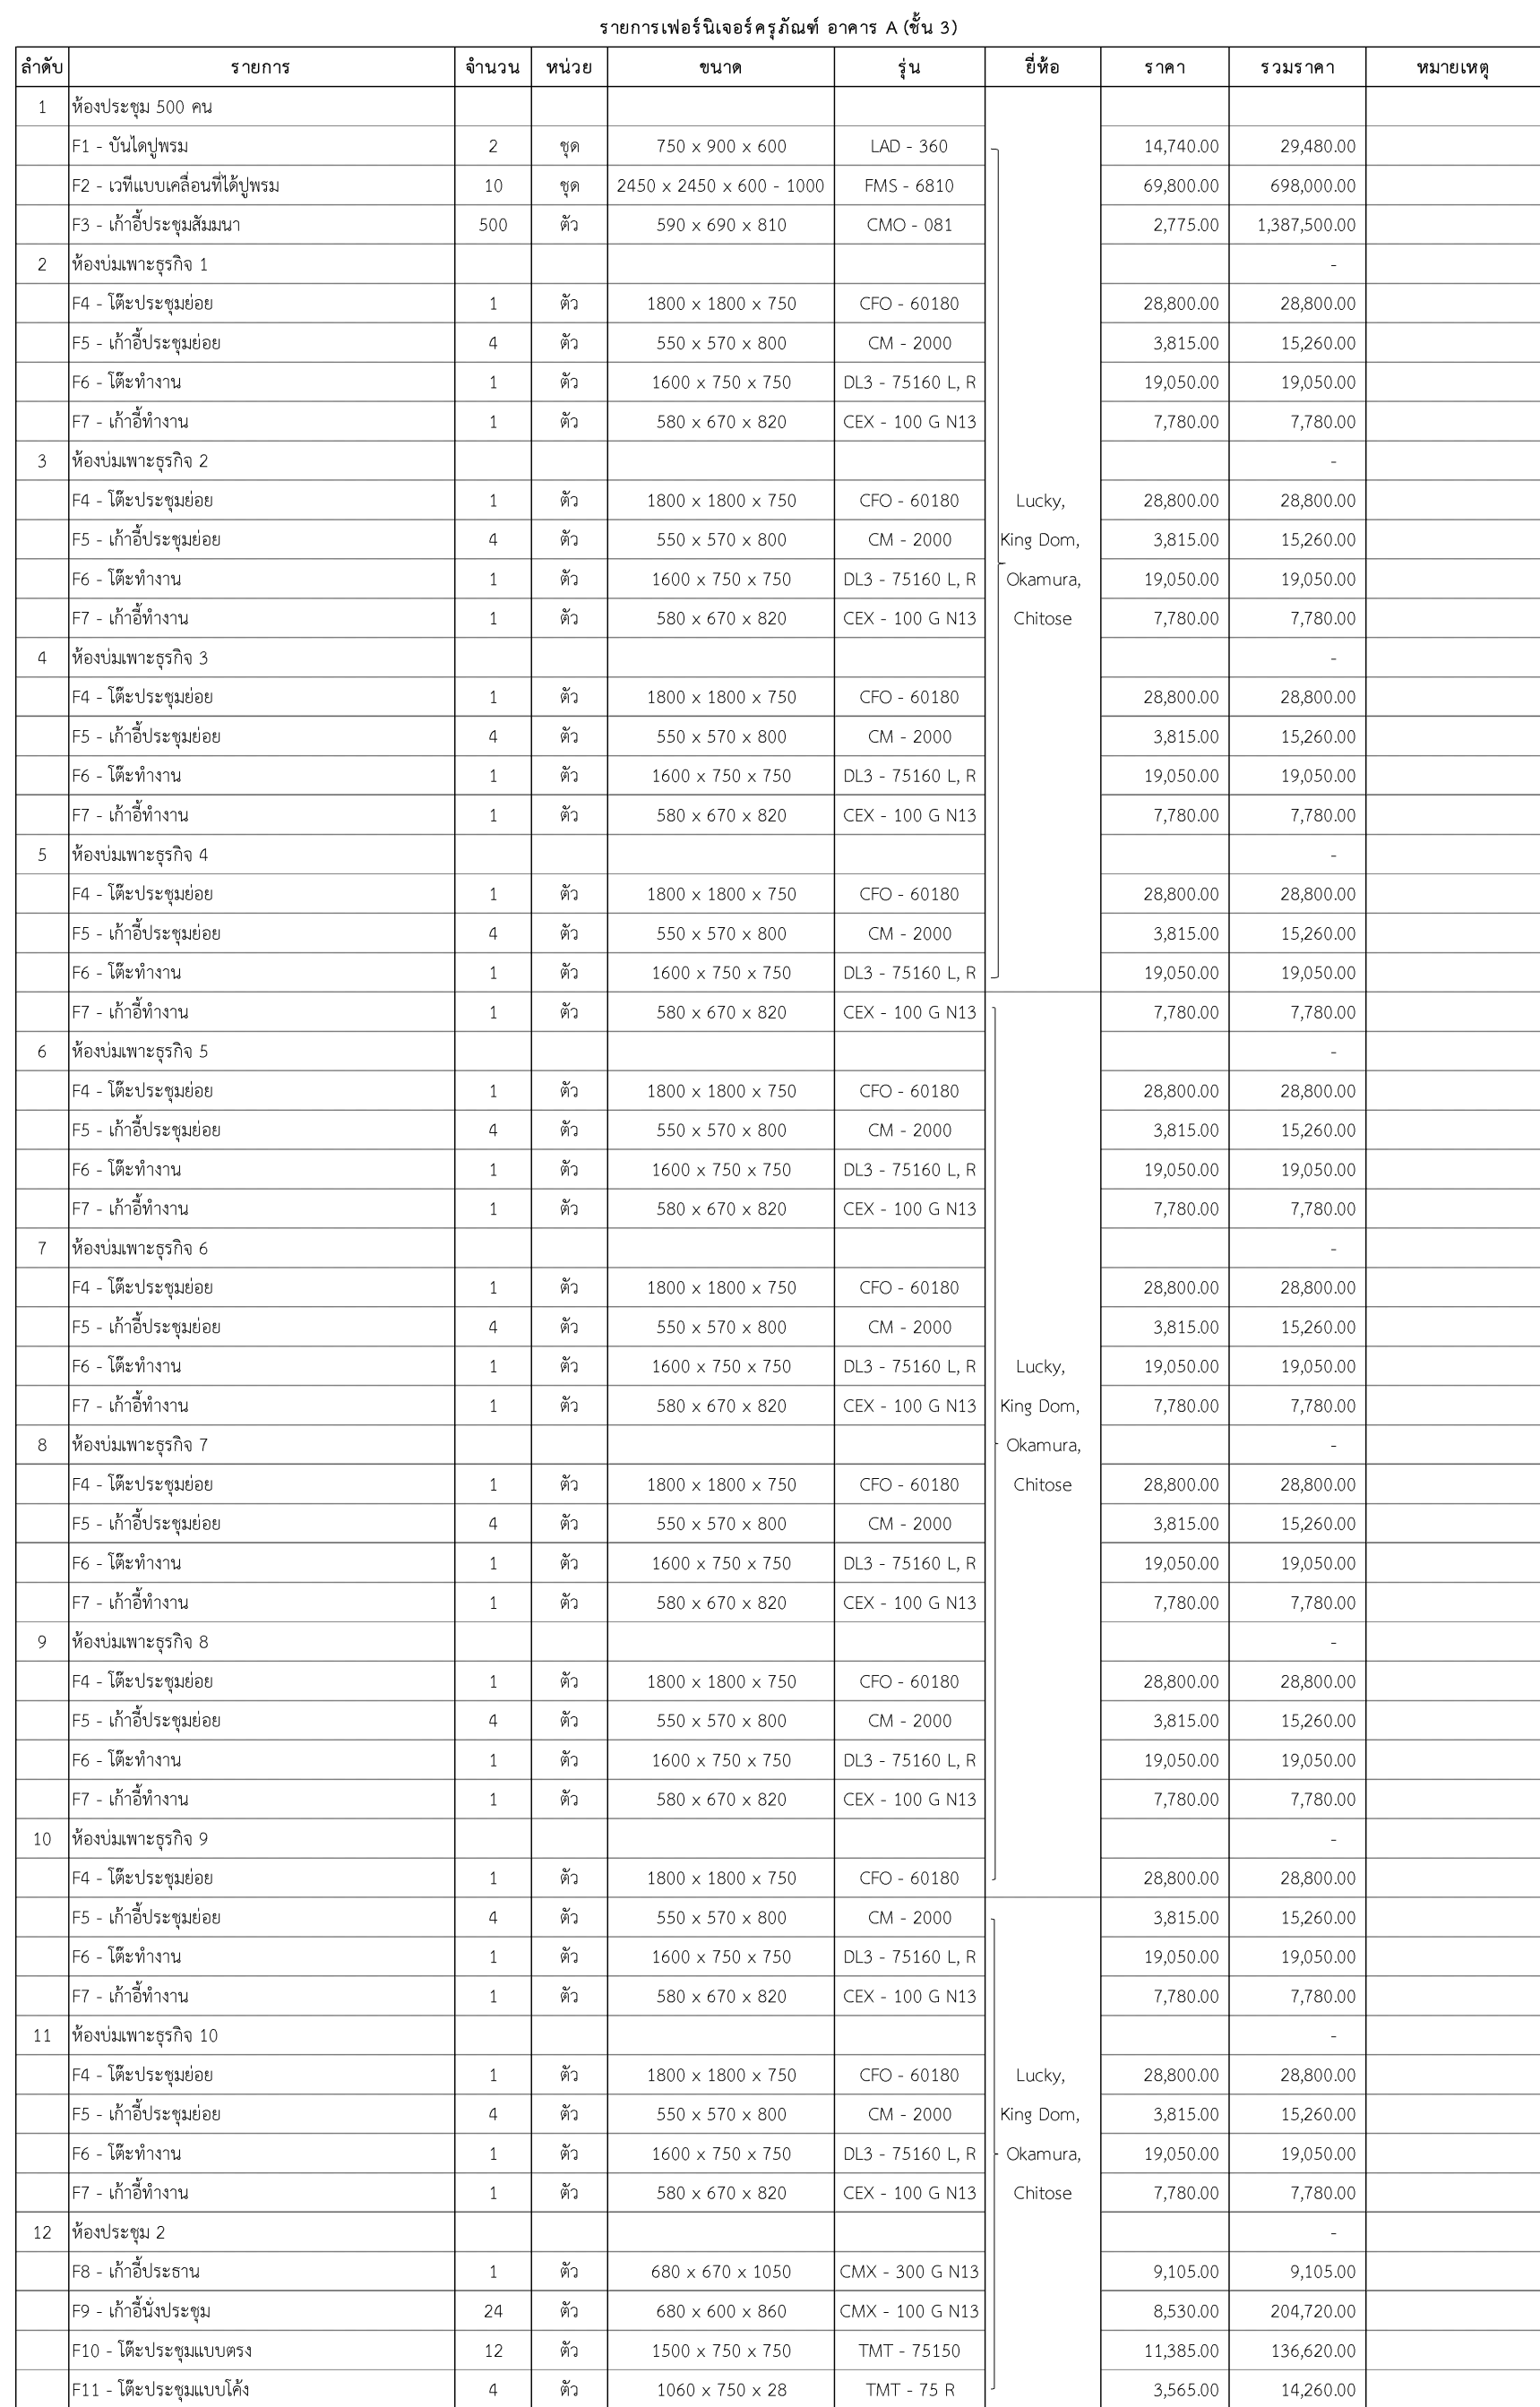

SCALE 1:250

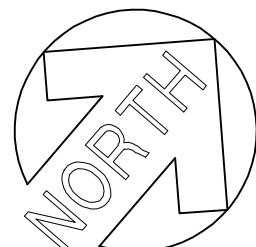


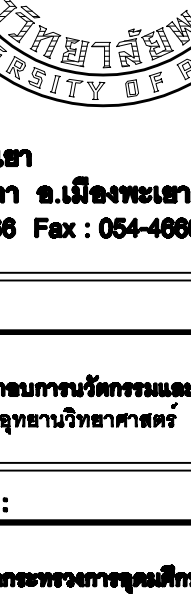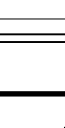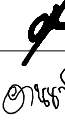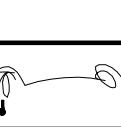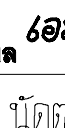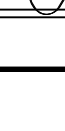	
มหาวิทยาลัยพะเยา 19 หมู่ 2 ต.แม่กา อ.เมืองพะเยา จ.พะเยา 58000 โทร : 054-486888 Fax : 054-486880	
โครงการ : ศูนย์พัฒนาระบบงานบริการงานและนำข้อมูลมาให้บริการ จากงานวิทยาศาสตร์	
เจ้าพระยาราชการ : ดำเนินการโดยหน่วยงานศูนย์บริการงานและนำ ข้อมูลมาให้บริการ	
สถานที่ก่อสร้าง : มหาวิทยาลัยพะเยา	
อนุมัติ : (รองศาสตราจารย์ ดร. สุภากร พงศมนไพฑ์) อธิการบดีมหาวิทยาลัยพะเยา	
ออกแบบโดย :  JP ARCH STUDIO LIMITED PARTNERSHIP 188 ซ. วัฒนาพัฒนา 3, หมู่ที่ 3, ต.ป่าจ๋อง, อ.เมือง พะเยา, เชียงราย 58000-00000 โทร. 054-486888 E-MAIL : JPARCHSTUDIO@GMAIL.COM	
สถาปนิก : นาย จิตภาณัฐ ขุนภักดิ์ นาย สมพภ มาภิสวัสดิ์ นาย ไกรวิทย์ คันทโชติ  ว-สศ.598 ภ-ส.ม. 15  ส-สศ.2248  ภ-สศ. 19349	
วิศวกรโยธา : นาย ศราวุธ รัตนธวัชเชื้อ นาย ปฐกัมภ์ ปิตาเป้ง ศัน พงศเพ็ญ นาย ไพฑูรย์ พิพิธทุม  ส.ศ. 11360  ภ.ศ. 63361 ว. 2365	
วิศวกรไฟฟ้า : นาย กฤษณะ อินดี นาย อานนท์ แก้วสิริสด นาย อรรถพล ปิ่นโชติ  ว.ฟก. 948  ภ.ฟก. 53497  ส.ฟก. 6035	
วิศวกรเครื่องกล : นาย สิทธิศักดิ์ ภาวนิตพจนาน นาย ณัฐพล ไชยแก้ว ครอบแก้วช่างกลและช่างไม้  ส.ก. 3048  ภ.ก. 35147	
วิศวกรสุขาภิบาล : นาย บวร อาตุ้มอ้อย นางสาว เอมวิภา วรพหล นาย นิตติพล วงศ์พันธ์ นาย ธนิต ตาสง  ส.ศ. 21  ภ.ศ. 3825  ภ.ก. 41741  ภ.ศ. 3974	
ตารางงานการแก้ไข : 	
วันที่ : ส่งมอบงาน : 10 พ.ย. 64 แก้ไขงานตามตารางงาน : 11 พ.ย. 64	แผ่นที่ : A-81
รวม : 289	

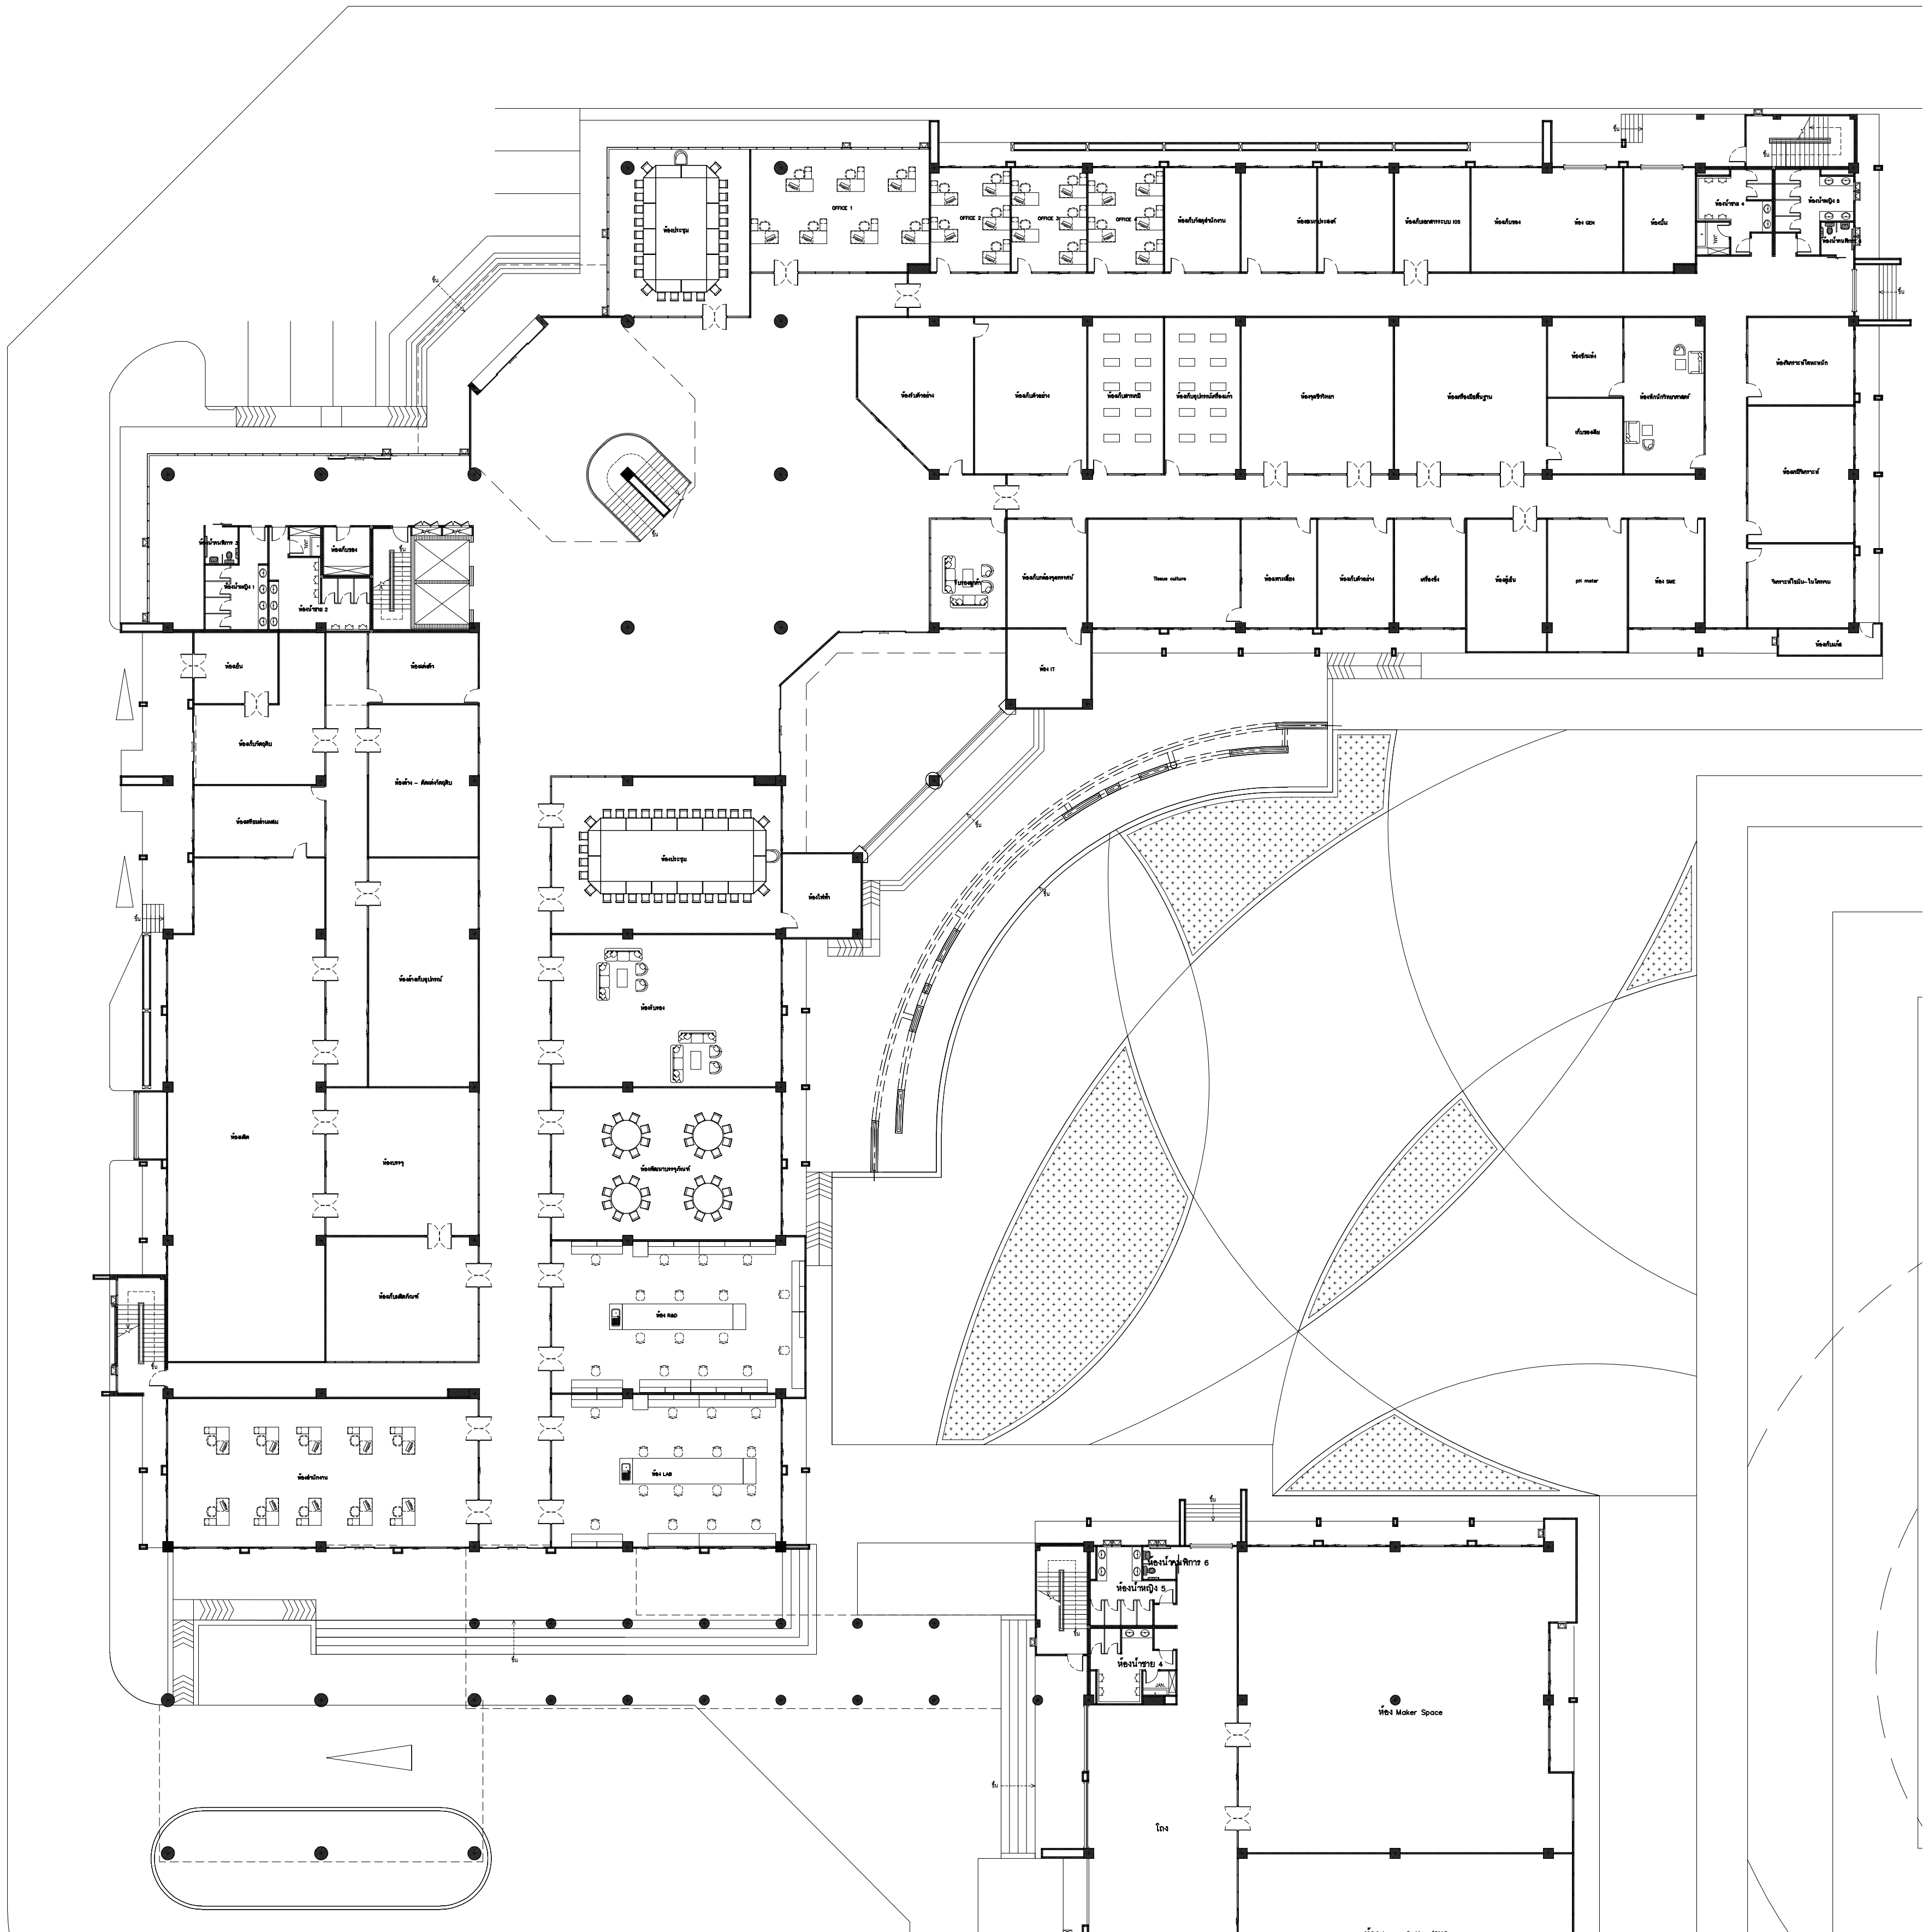

รายการเฟอร์นิเจอร์ครุภัณฑ์ อาคาร B (ชั้น 1)									
ลำดับ	รายการ	จำนวน	หน่วย	ขนาด	รุ่น	ยี่ห้อ	ราคา	รวมราคา	หมายเหตุ
1	ห้องสำนักงาน								
F1 - โต๊ะทำงาน	7	ตัว	1600 x 750 x 750	DL3 - 75160 L, R			19,050.00	133,350.00	
F2 - เก้าอี้ทำงาน	7	ตัว	580 x 670 x 820	CEX - 100 G N13			7,780.00	54,460.00	
2	ห้องประชุม								
F3 - เก้าอี้ประชุม	1	ตัว	680 x 670 x 1050	CMX - 300 G N13			9,105.00	9,105.00	
F4 - เก้าอี้รับแขก	40	ตัว	680 x 600 x 860	CMX - 100 G N13			8,530.00	341,200.00	
F5 - โต๊ะประชุมแบบทรง	16	ตัว	1500 x 750 x 750	TMT - 75150		Lucky,	11,385.00	182,160.00	
F6 - โต๊ะประชุมแบบโต๊ะ	4	ตัว	1060 x 750 x 28	TMT - 75 R		King Dom,	3,565.00	14,260.00	
3	ห้องรับแขก								
F7 - เก้าอี้รับแขก 1 ที่นั่ง	2	ตัว	955 x 760 x 820	CLE - 911		Okamura,	16,950.00	33,900.00	
F8 - เก้าอี้รับแขก 3 ที่นั่ง	2	ตัว	2170 x 760 x 820	CLE - 913		Chitose	31,375.00	62,750.00	
F9 - โต๊ะกลางชุดรับแขก	2	ตัว	1040 x 535 x 420	TJ - 2442 G			5,620.00	11,240.00	
4	ห้องพัฒนาวรรณคดี								
F10 - โต๊ะ	4	ตัว	1800 diameter x 750	TFR - 1800			16,440.00	65,760.00	
F11 - เก้าอี้	32	ตัว	505 x 505 x 790	CM - 050			3,260.00	104,320.00	
5	ห้อง Lab R&D								
F12 - โต๊ะปฏิบัติการทดลอง	3	ตัว	4500 x 750 x 800	LF - 009			70,000.00	210,000.00	
F13 - โต๊ะปฏิบัติการทดลอง	5	ตัว	3000 x 750 x 800	LF - 008			48,000.00	240,000.00	
F14 - โต๊ะปฏิบัติการกลาง	1	ตัว	6500 x 1500 x 800	LF - 015		Imc,	250,000.00	250,000.00	
F15 - โต๊ะจัดอ่างล้าง	2	ตัว	1500 x 750 x 800	LF - 030		Pro Lab,	39,000.00	78,000.00	
F16 - ตู้เก็บของบนโต๊ะ	17	ตัว	1500 x 300 x 600	LF - 049		Easy Lab	13,000.00	221,000.00	
F17 - เก้าอี้ทำงาน	16	ตัว	360 x 360 x 630	LF - 052			2,500.00	40,000.00	
F18 - ชุดล้างจาน	1	ชุด	Ø 200 x 2000	LF - 045			35,000.00	35,000.00	
F19 - ถาดรองจานที่พร้อมใช้	1	ชุด	900 x 900 x 140	ST410C(H) WH		Cotto	5,600.00	5,600.00	
6	ห้อง Lab อาหาร								
F12 - โต๊ะปฏิบัติการทดลอง	2	ตัว	4500 x 750 x 800	LF - 009			70,000.00	140,000.00	
F13 - โต๊ะปฏิบัติการทดลอง	4	ตัว	3000 x 750 x 800	LF - 008			48,000.00	192,000.00	
F14 - โต๊ะปฏิบัติการกลาง	1	ตัว	6500 x 1500 x 800	LF - 015		Imc,	250,000.00	250,000.00	
F15 - โต๊ะจัดอ่างล้าง	2	ตัว	1500 x 750 x 800	LF - 030		Pro Lab,	39,000.00	78,000.00	
F16 - ตู้เก็บของบนโต๊ะ	9	ตัว	1500 x 300 x 600	LF - 049		Easy Lab	13,000.00	117,000.00	
F17 - เก้าอี้ทำงาน	16	ตัว	360 x 360 x 630	LF - 052			2,500.00	40,000.00	
F18 - ชุดล้างจาน	1	ชุด	Ø 200 x 2000	LF - 045			35,000.00	35,000.00	
F19 - ถาดรองจานที่พร้อมใช้	1	ชุด	900 x 900 x 140	ST410C(H) WH		Cotto	5,600.00	5,600.00	
7	ห้องสำนักงาน 1								
F1 - โต๊ะทำงาน	10	ตัว	1600 x 750 x 750	DL3 - 75160 L, R			19,050.00	190,500.00	
F2 - เก้าอี้ทำงาน	10	ตัว	580 x 670 x 820	CEX - 100 G N13			7,780.00	77,800.00	
8	ห้องสำนักงาน 2								
F1 - โต๊ะทำงาน	5	ตัว	1600 x 750 x 750	DL3 - 75160 L, R		Lucky,	19,050.00	95,250.00	
F2 - เก้าอี้ทำงาน	5	ตัว	580 x 670 x 820	CEX - 100 G N13		King Dom,	7,780.00	38,900.00	
9	ห้องสำนักงาน 3								
F1 - โต๊ะทำงาน	5	ตัว	1600 x 750 x 750	DL3 - 75160 L, R		Okamura,	19,050.00	95,250.00	
F2 - เก้าอี้ทำงาน	5	ตัว	580 x 670 x 820	CEX - 100 G N13		Chitose	7,780.00	38,900.00	
10	ห้องสำนักงาน 4								
F1 - โต๊ะทำงาน	5	ตัว	1600 x 750 x 750	DL3 - 75160 L, R			19,050.00	95,250.00	
F2 - เก้าอี้ทำงาน	5	ตัว	580 x 670 x 820	CEX - 100 G N13			7,780.00	38,900.00	
11	ห้องประชุม								
F20 - เก้าอี้ประชุม	1	ตัว	680 x 670 x 1050	CMX - 300 G N13			9,105.00	9,105.00	
F21 - เก้าอี้รับแขก	24	ตัว	680 x 600 x 860	CMX - 100 G N13			8,530.00	204,720.00	
F22 - โต๊ะประชุมแบบทรง	12	ตัว	1500 x 750 x 750	TMT - 75150			11,385.00	136,620.00	
F23 - โต๊ะประชุมแบบโต๊ะ	4	ตัว	1060 x 750 x 28	TMT - 75 R			3,565.00	14,260.00	
12	ห้องรับแขก								
F1 - โต๊ะทำงาน	5	ตัว	1600 x 750 x 750	DL3 - 75160 L, R			19,050.00	95,250.00	
F2 - เก้าอี้ทำงาน	5	ตัว	580 x 670 x 820	CEX - 100 G N13			7,780.00	38,900.00	
13	ห้องเก็บเอกสาร								
F24 - ชั้นวางเอกสาร	10	ชุด	914 x 457 x 1830	S - 2136 N		Lucky,	6,495.00	64,950.00	
14	ห้องเก็บอุปกรณ์เครื่องแก้ว								
F25 - ชั้นวางอุปกรณ์เครื่องแก้ว	10	ชุด	914 x 457 x 1830	S - 2136 N		Okamura,	6,495.00	64,950.00	
15	ห้องพักนักวิทยาศาสตร์								
F26 - โซฟา	2	ตัว	685 x 720 x 720	CM - 8410		Chitose	7,100.00	14,200.00	
F27 - โซฟา	1	ตัว	1310 x 720 x 720	CM - 8420			12,530.00	12,530.00	
F28 - โซฟา	1	ตัว	610 x 610 x 420	TMK - 2424 G			3,715.00	3,715.00	
16	ชุดรับแขก								
F7 - เก้าอี้รับแขก 1 ที่นั่ง	2	ตัว	955 x 760 x 820	CLE - 911			16,950.00	33,900.00	
F8 - เก้าอี้รับแขก 3 ที่นั่ง	2	ตัว	2170 x 760 x 820	CLE - 913			31,375.00	62,750.00	
F9 - โต๊ะกลางชุดรับแขก	2	ตัว	1040 x 535 x 420	TJ - 2442 G			5,620.00	11,240.00	

แปลนครุภัณฑ์ชั้น 1
อาคาร B (บริการ)
SCALE 1:250

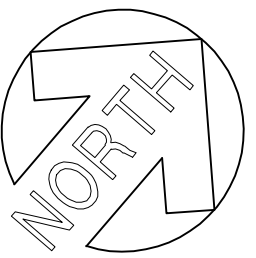

มหาวิทยาลัยพะเยา
19 หมู่ 2 ต.แม่กา อ.เมืองพะเยา จ.พะเยา 58000
โทร : 054-466666 Fax : 054-466660

โครงการ :

ศูนย์พัฒนาระบบงานบริการและสารสนเทศใน
จุฬาลงกรณ์มหาวิทยาลัย

เจ้าของโครงการ :

สำนักงานพัฒนาระบบงานบริการและสารสนเทศ
จุฬาลงกรณ์มหาวิทยาลัย

สถานที่ก่อสร้าง :

มหาวิทยาลัยพะเยา

อนุมัติ :

(ลงนามและประทับตรา)
อธิการบดีมหาวิทยาลัยพะเยา

ออกแบบโดย :

J.P. ARCH STUDIO LIMITED PARTNERSHIP
19 ม. 2 ต.แม่กา อ.เมือง จ.พะเยา พะเยา
โทร : 054-466666-466666-466666-466666
e-mail : j.p.archstudio@gmail.com

สถาปนิก :

นาย จิตตวัฒน์ ชูเกิด ว.ศด.598
นาย สมภพ มาจิสวัสดิ์ ภ.ศด.15
นาย ไกรวิทย์ คันทาโรจิ ภ.ศด.19349

วิศวกรโยธา :

นาย ศราวุธ ชัยนิเวศ ฐ.ศ. 11360
นาย ปฐิณ ปิลานัง ภ.ศ. 63361
นาย ไพฑูรย์ โพธิ์พุ่ม ว.ศ. 2365

วิศวกรไฟฟ้า :

นาย กฤษณะ อินดี ว.พ.ก. 948
นาย ชานนท์ แก้วสีต ภ.ศ. 53497
นาย อรรถพล ปิ่นไชย ฐ.ศ. 6035

วิศวกรเครื่องกล :

นาย สิทธิศักดิ์ ภาณุพิพัฒน์ ฐ.ศ. 3049
นาย ณัฐพล ไชยแก้ว ภ.ศ. 35147

วิศวกรสุขาภิบาล :


นาย นวร ชำคันธ์ ฐ.ศ. 21
นางสาว เอมิกา วรพล ฐ.ศ. 3825
นาย นัคนพ วัฒนวิทย์ ภ.ศ. 41741
นาย ธนิต ตาแดง ภ.ศ. 3974


รายงานการแก้ไข :

วันที่ :
จำนวน : 10 พ.ศ. 64
แก้ไข : 11 พ.ศ. 65

แผ่นที่ :
A-82

รวม :
289

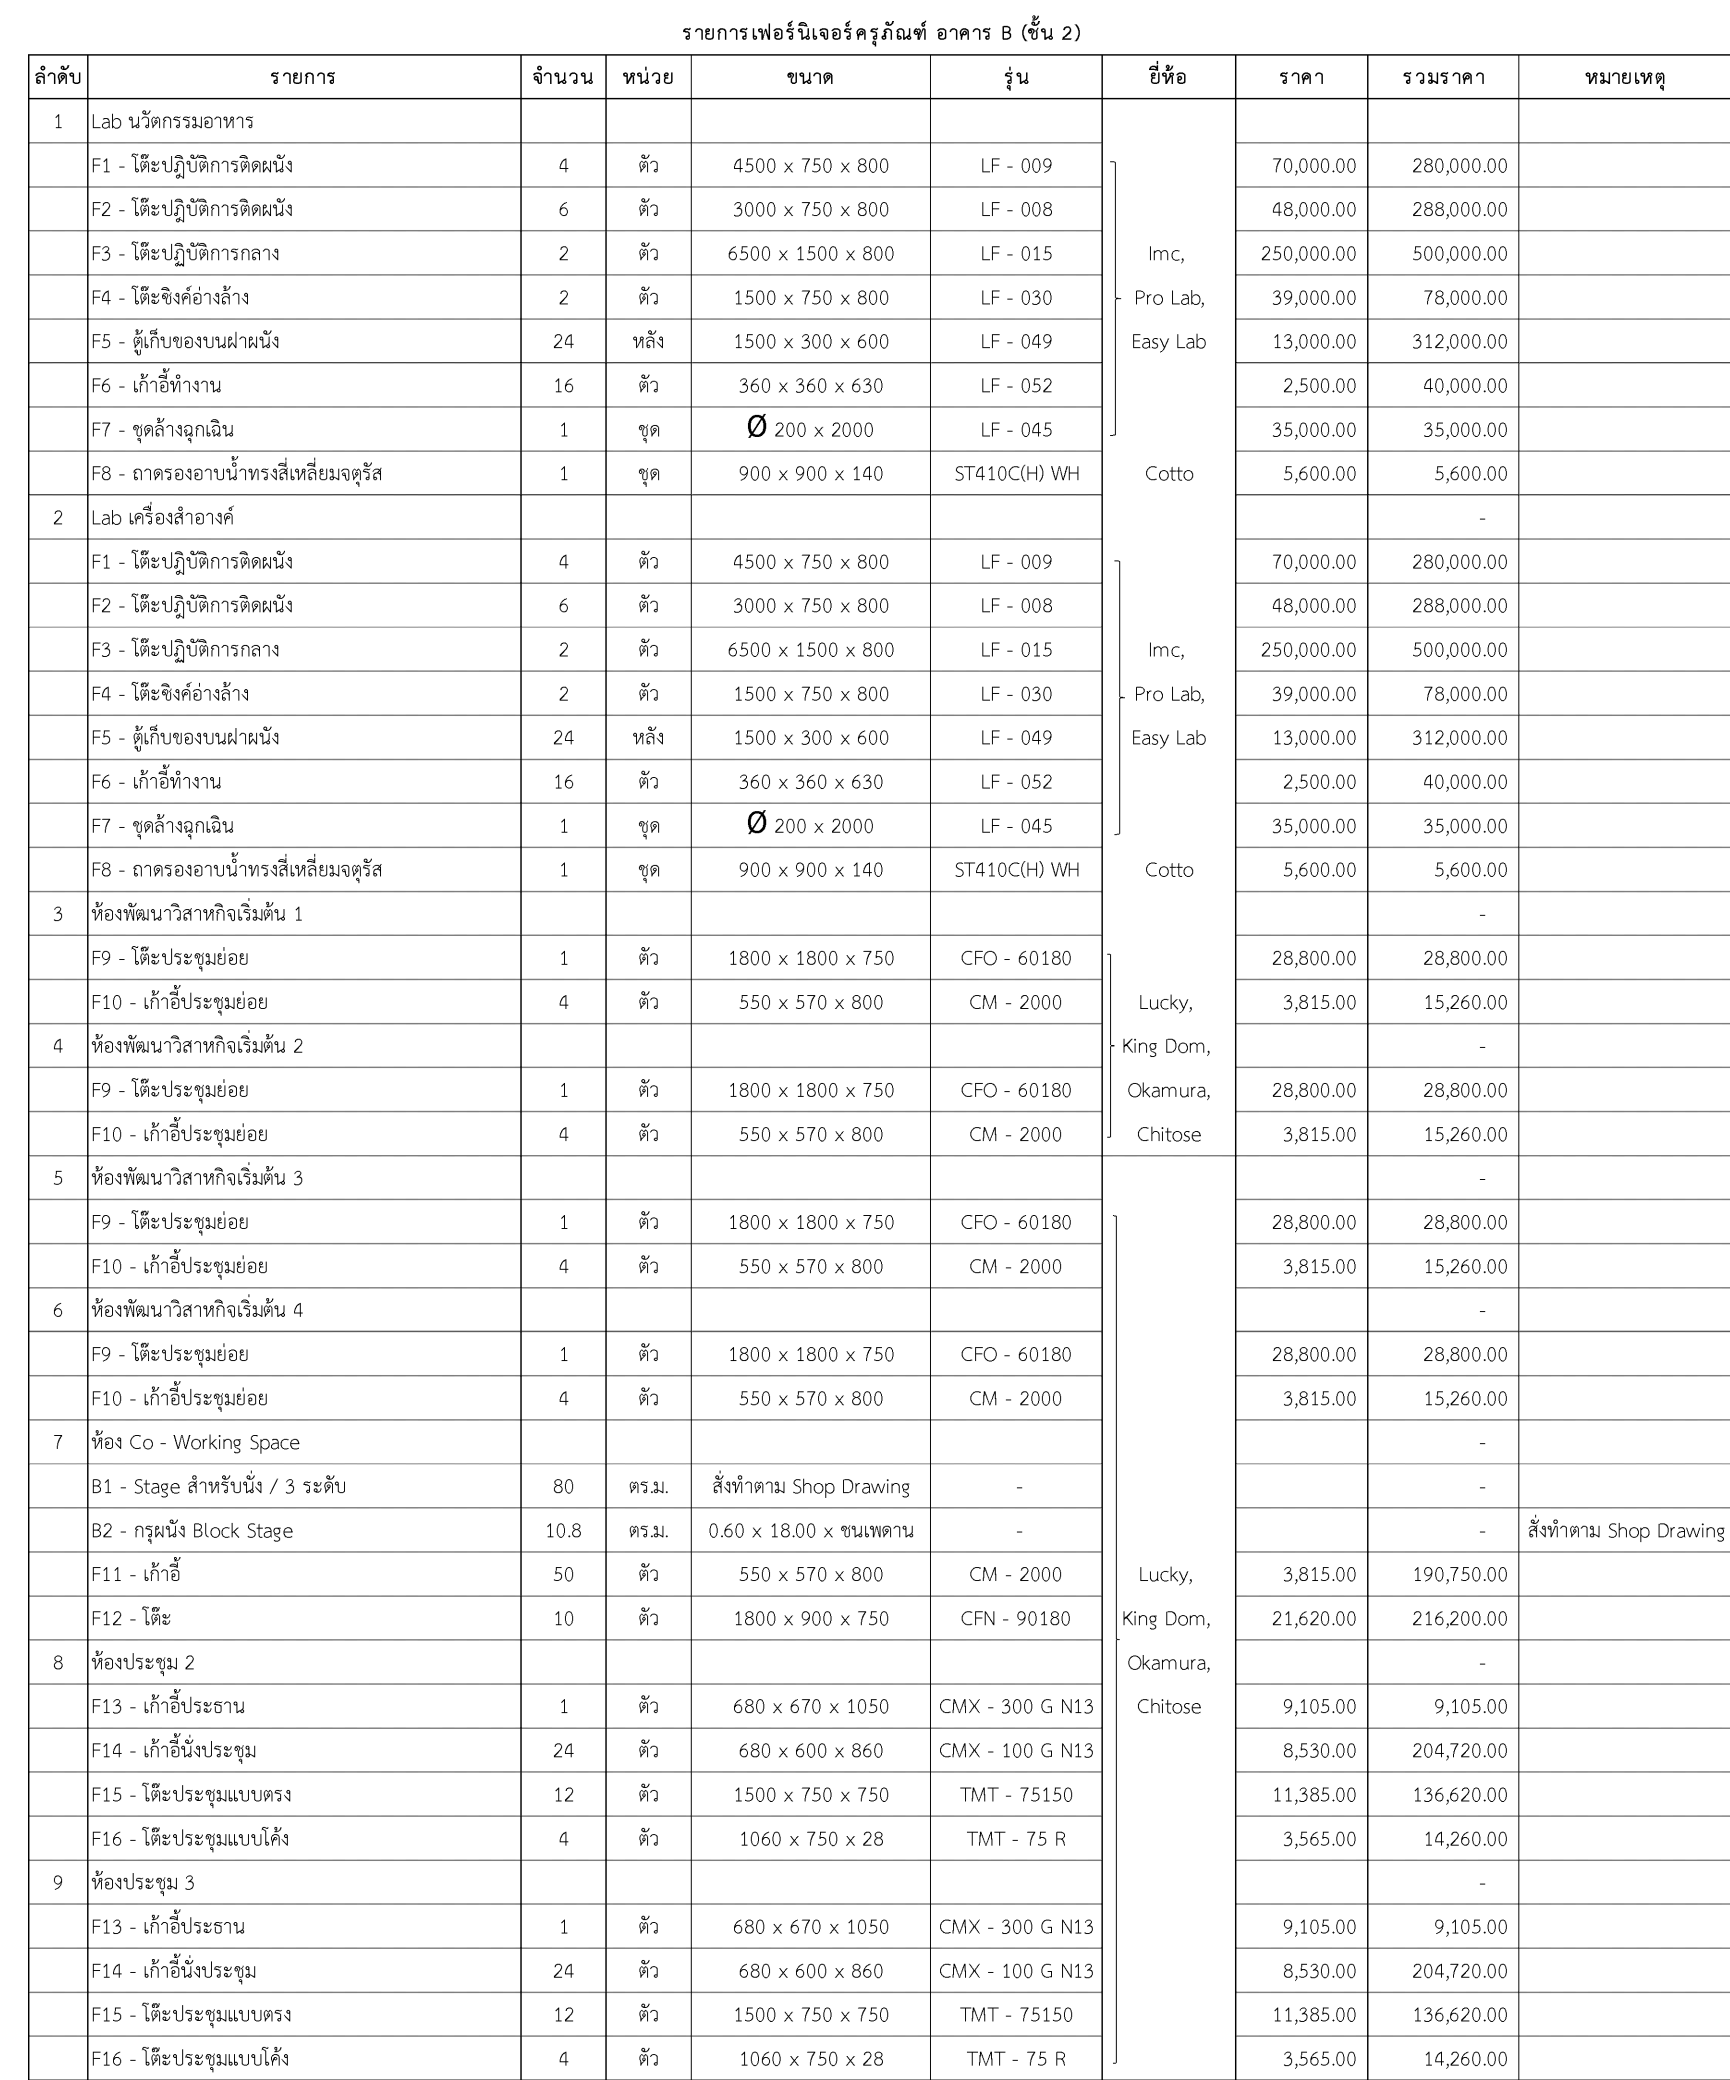

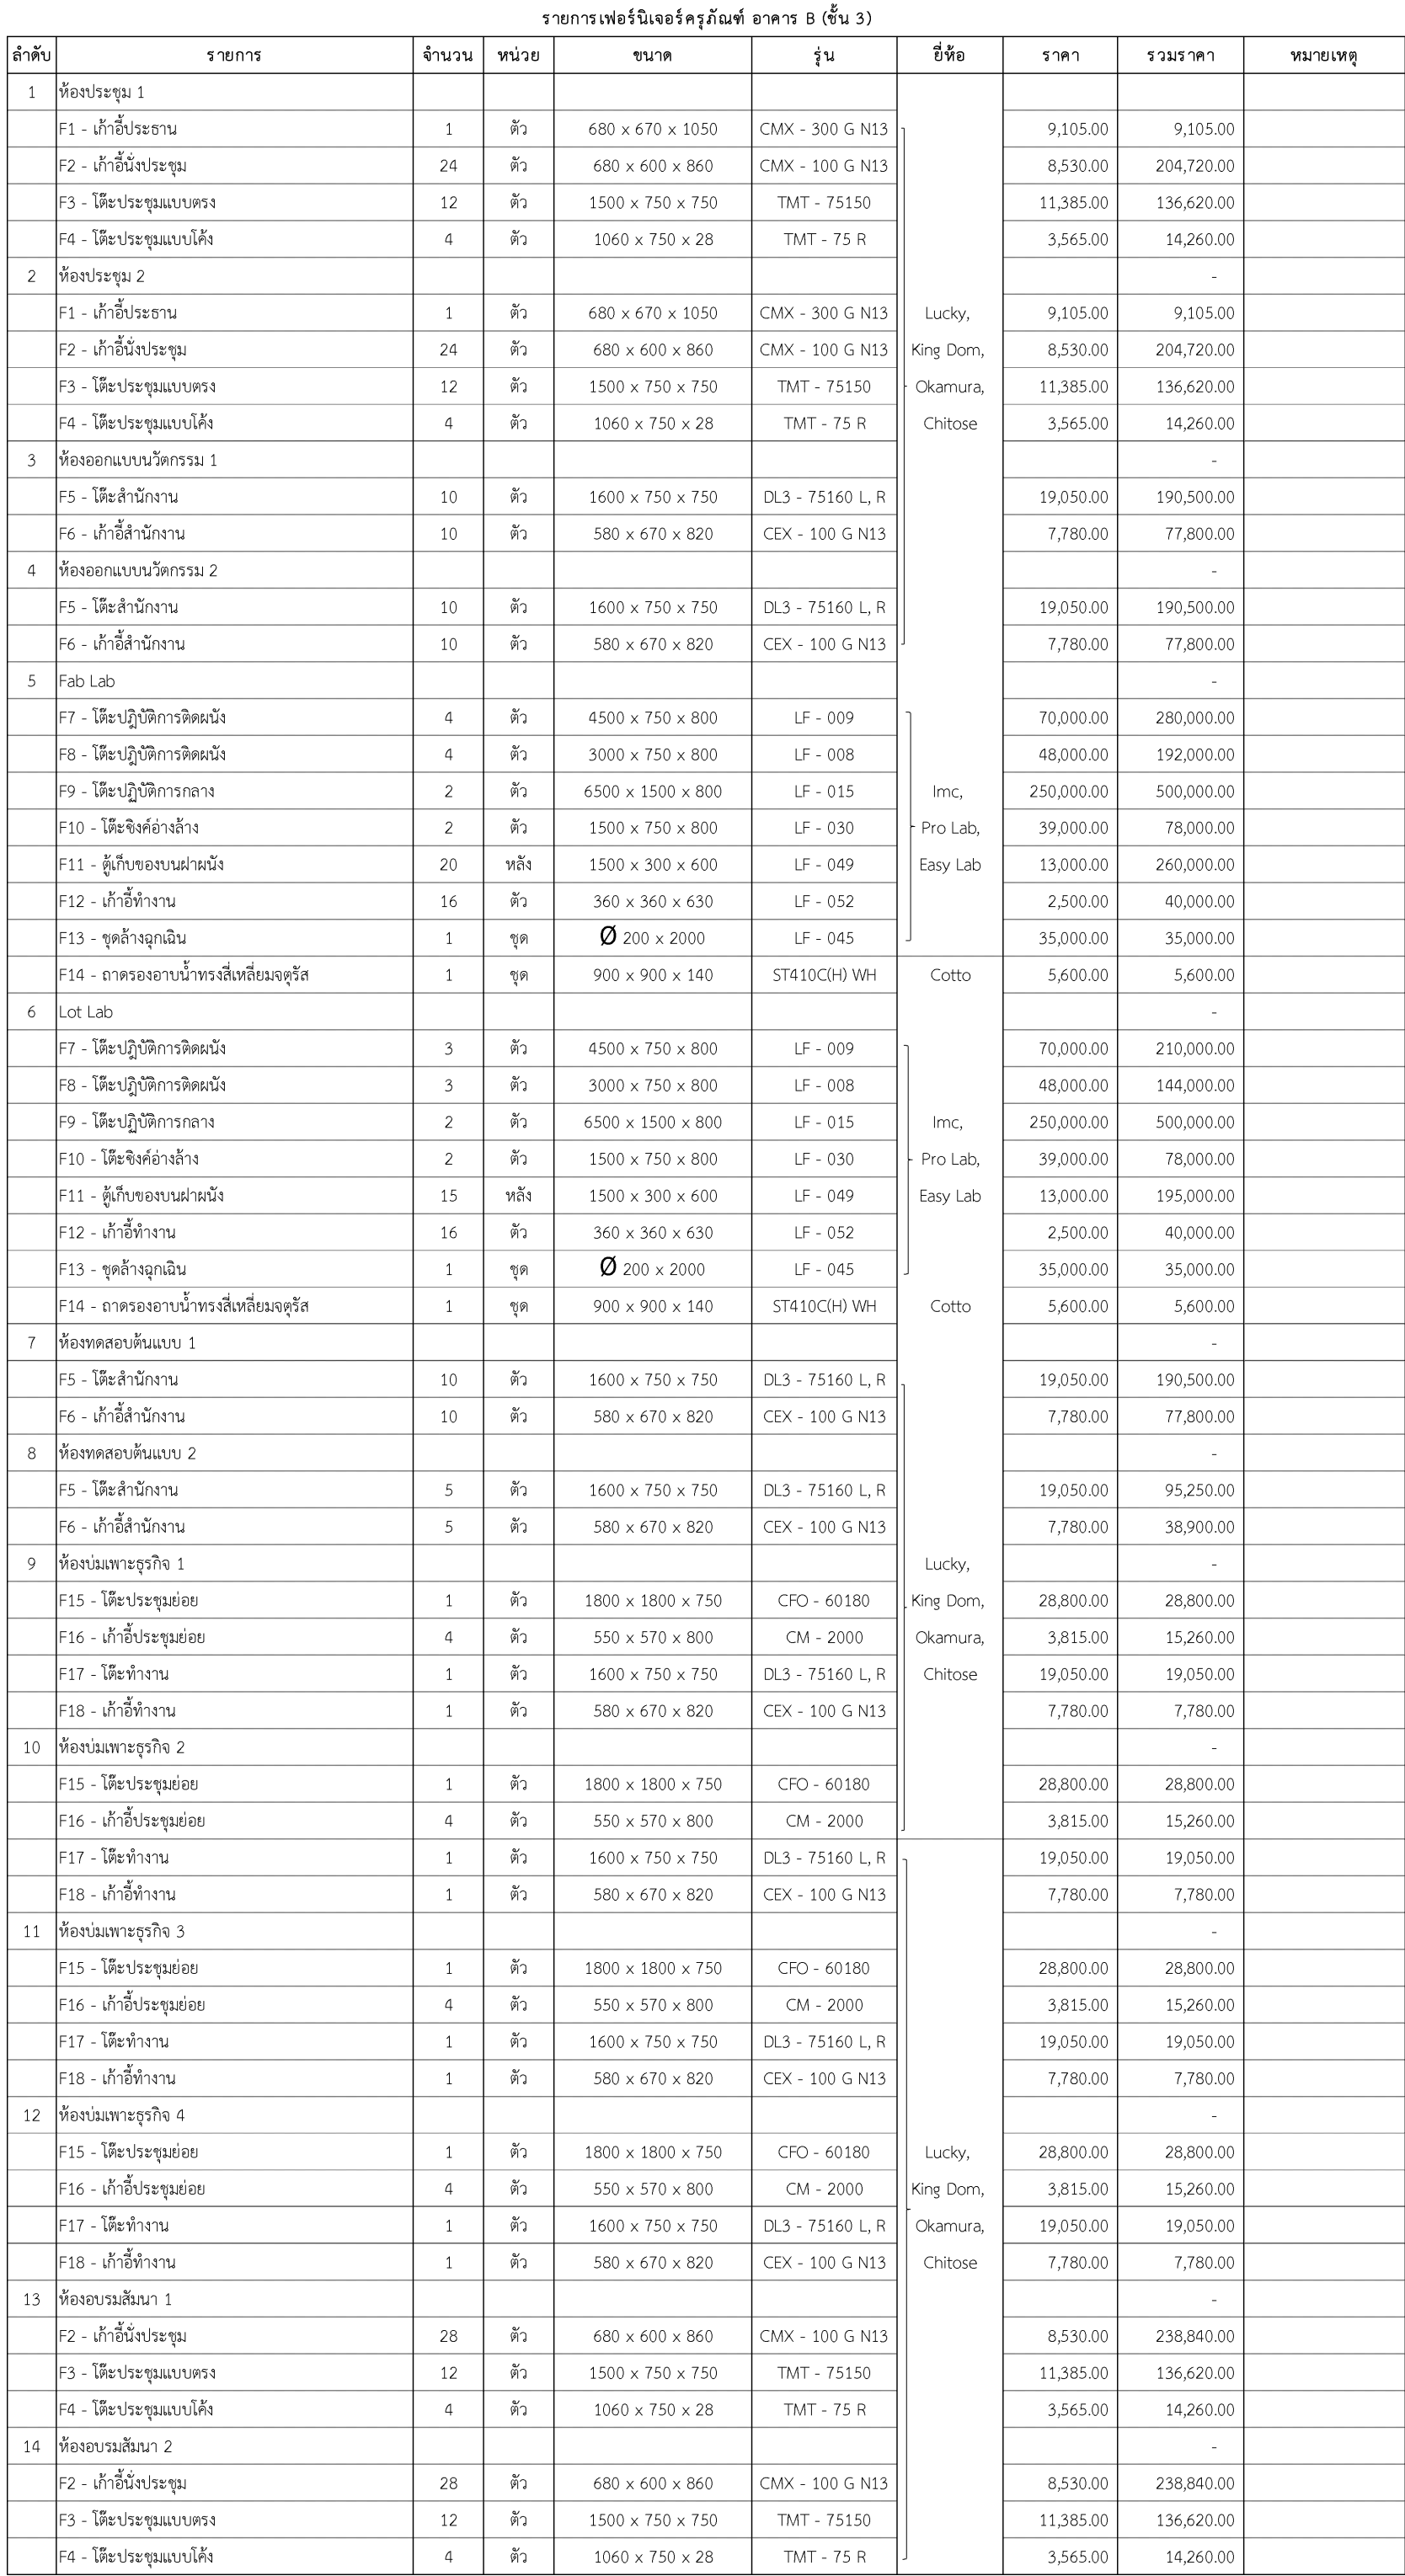

มหาวิทยาลัยพะเยา
19 หมู่ 2 ต.แม่กา อ.เมืองพะเยา จ.พะเยา 56000
โทร : 054-466666 Fax : 054-466690

โครงการ :

ศูนย์พัฒนาผู้ประกอบการนวัตกรรมและนํ้าพอดเทคโนโลยี
จุฬาลงกรณ์มหาวิทยาลัย

|| เจ้าหญิงโครงการ :

สำนักงานปลัดกระทรวงการอุดมศึกษา วิทยาศาสตร์
วิจัยและนวัตกรรม

||สถานที่ก่อสร้าง :

มหาวิทยาลัยพะเยา

|| ચપુર્મત્તે :

(รองศาสตราจารย์ ดร. สุภกร พงศบางโพธิ์)
อธิการบดีมหาวิทยาลัยพะเยา



|| ສຳປານິກ :

นาย จิตชาณัฐ พูลเกิด ๗-ธ. ๕๙๘
ภ-ต. ๑๕

นาย สมภพ มาจิสภา ส-สอ.2248

นาย ไกรวิทย์ ตันหาโชติ ภ.ศก. 19349

||វិស្វករម៉ាស៊ីន :

นางสาว สุภาวดี รัตนศิริวิเชียร สย. 11360

นางสาว ปิณฑา บิลลาเบ้ง ๒๓๖ ๒๓๖ ภย. 63361

นาย ไพฑูรย์ โพธิ์พุ่ม วย. 2365

||วิศวกรไฟฟ้า :

นาย กฤษณะ อินดี วฟก. 948

นาย ขานนท์ แก้วสีสด *อานนท์ พันธ์สี* ภพก. 53497

นาย อรรถพล ปิ่นไชย  สฟก. 6035

||วิศวกรเครื่องกล :

นาย สิทธิศักดิ์ วัฒนพิชญาน สก. 3049

นาย ณัฐพล ไชยแก้ว รก. 35147

||วิศวกรรฐฐาภิบาล

นาย บวร ชำคุ้มภัย สส. 21

นางสาว เอมวิภา วรพล ภส. 3825

นาย นัตพล วงศ์วัน ^{บิดา} ภก. 41741

นาย ธนิต ตาแดง *ธนิต* ภส. 3974

รายงานการแก้ไข

วันที่ :
ส่งมอบงาน : 10 พ.ย. 64
แก้ไขตามราคากลาง : 11 พ.ค. 65

|| **แม่บ้านพี่**

A-84

ឆ្លើយ :


289


เปลี่ยนกรัณท์ขึ้น 3

อาคาร B (บริการ)


SCALE

1:250

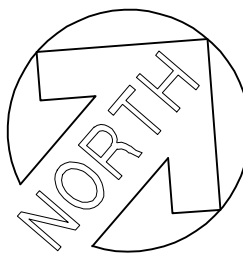

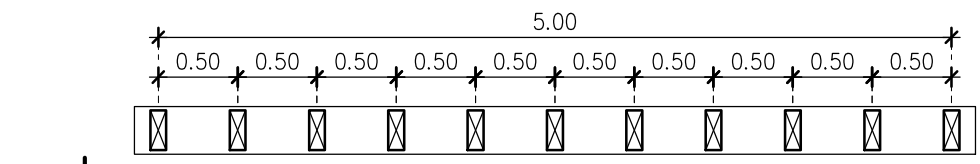

แปลนขยายระแนง 1

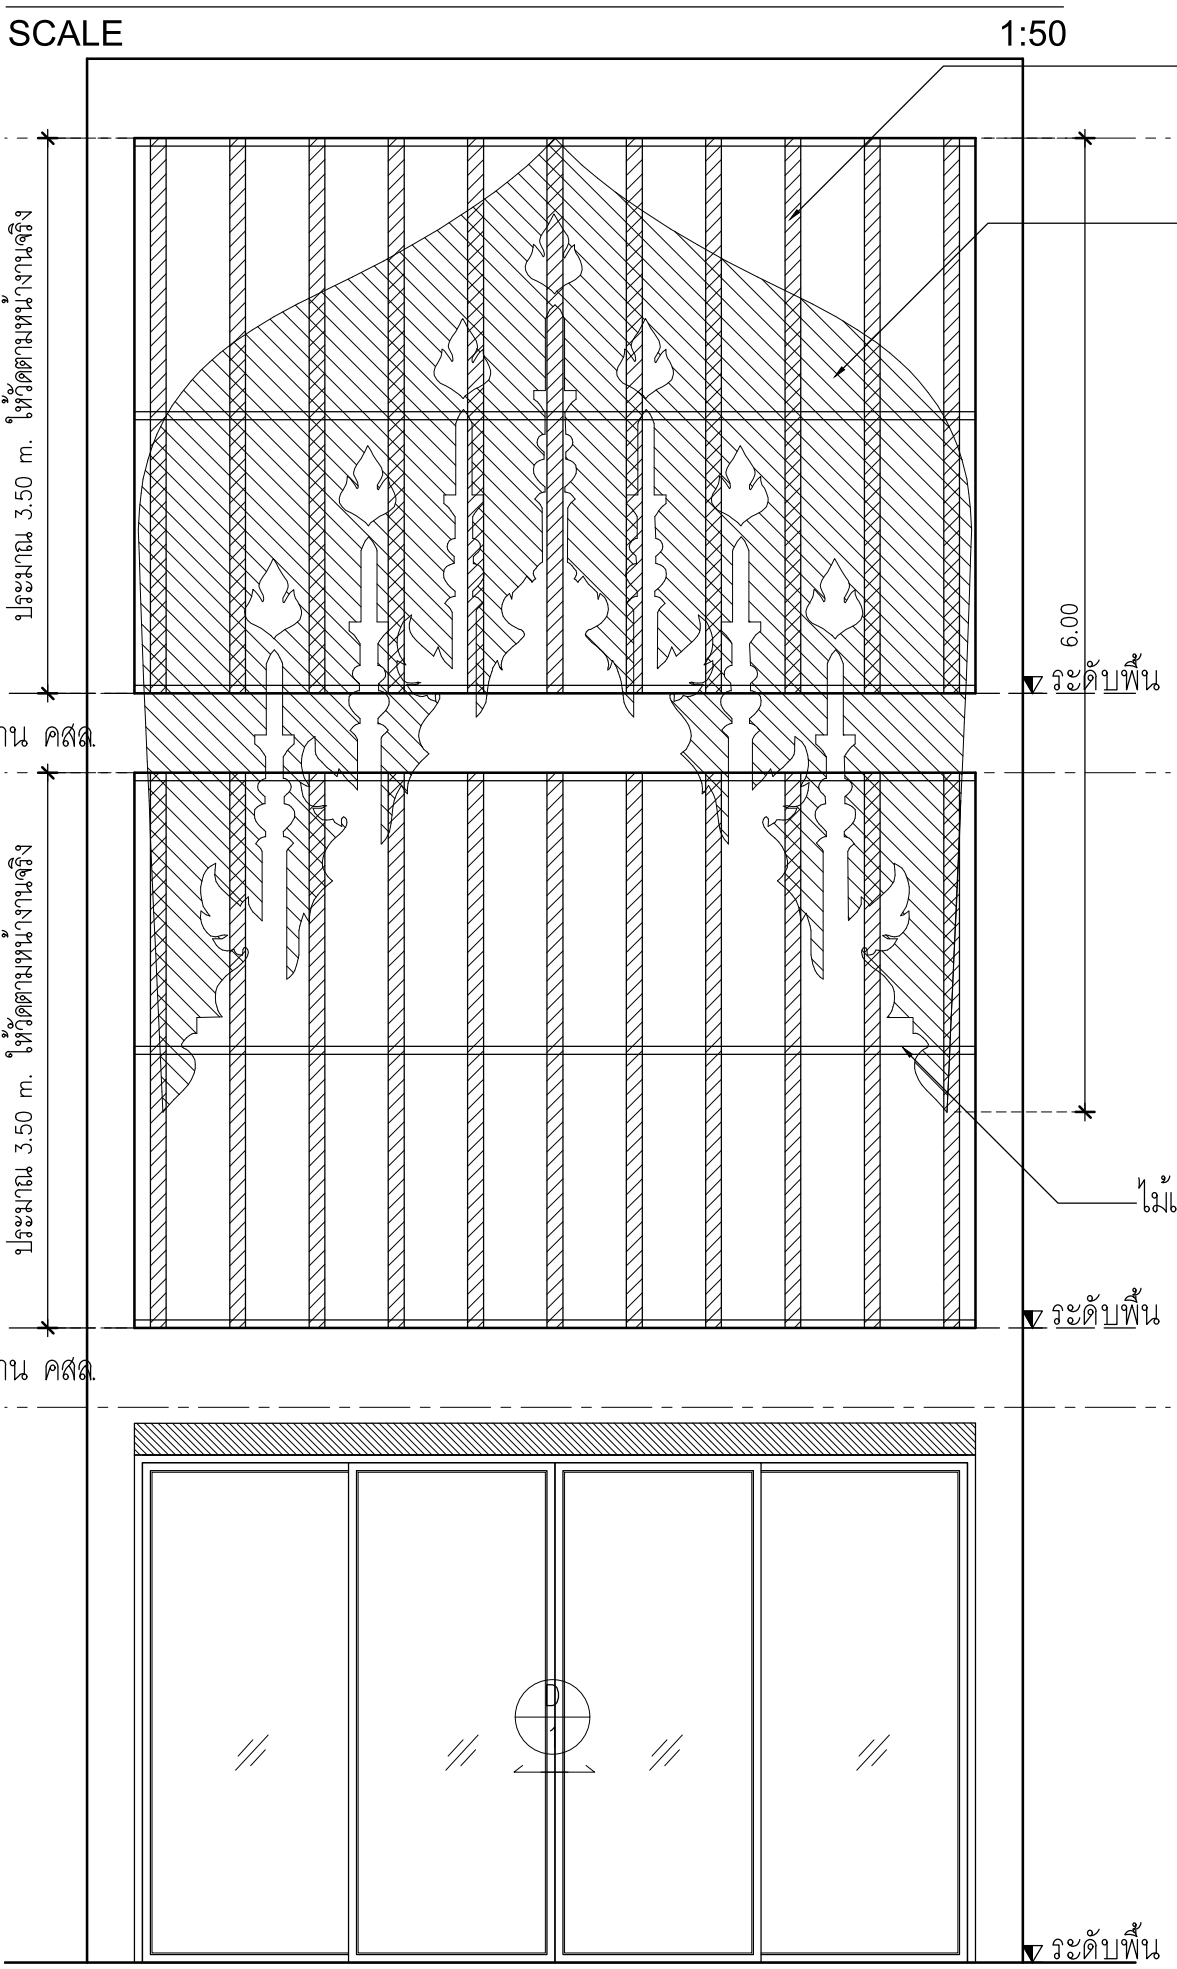


ระแนงไม้เทียม 250x100 mm. (เสริมโครงเหล็กกล่อง)
Maxis wood,sci,Bio wood (ติดตั้งตามมาตรฐานผู้ผลิต)

ชั้นประตูปวดลวด หน้า 25 mm.จำนวน 3 แผ่นประกอบรวมความหนา 75 mm. ติดด้วยระบบ CNC
พ่นสีอุตสาหกรรม (สีทอง/ขาว) สีเลือกภายหลัง
ให้บริษัทช่าง Shop drawing เส้น Detail การติดตั้งและเจดสีให้ผู้ออกแบบพิจารณาก่อนดำเนินการ



แปลนแบบขยายระแนง 3

SCALE 1:50

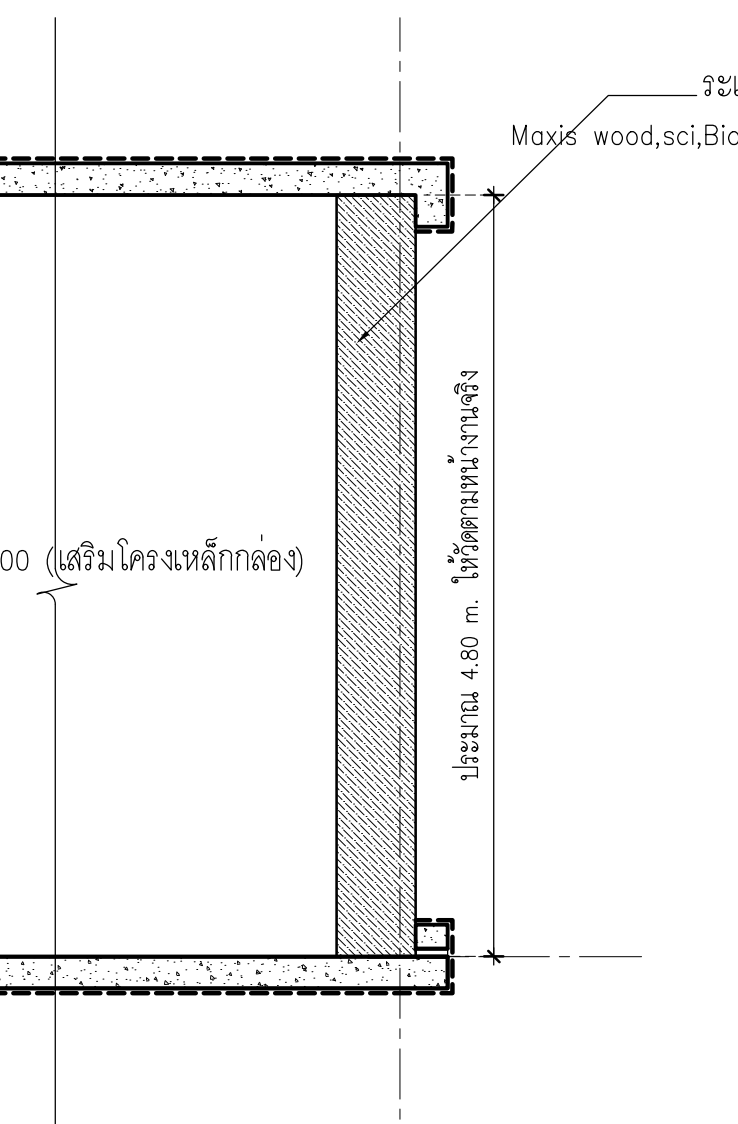

รูปตัดแบบขยายระแนง 3


SCALE 1:50

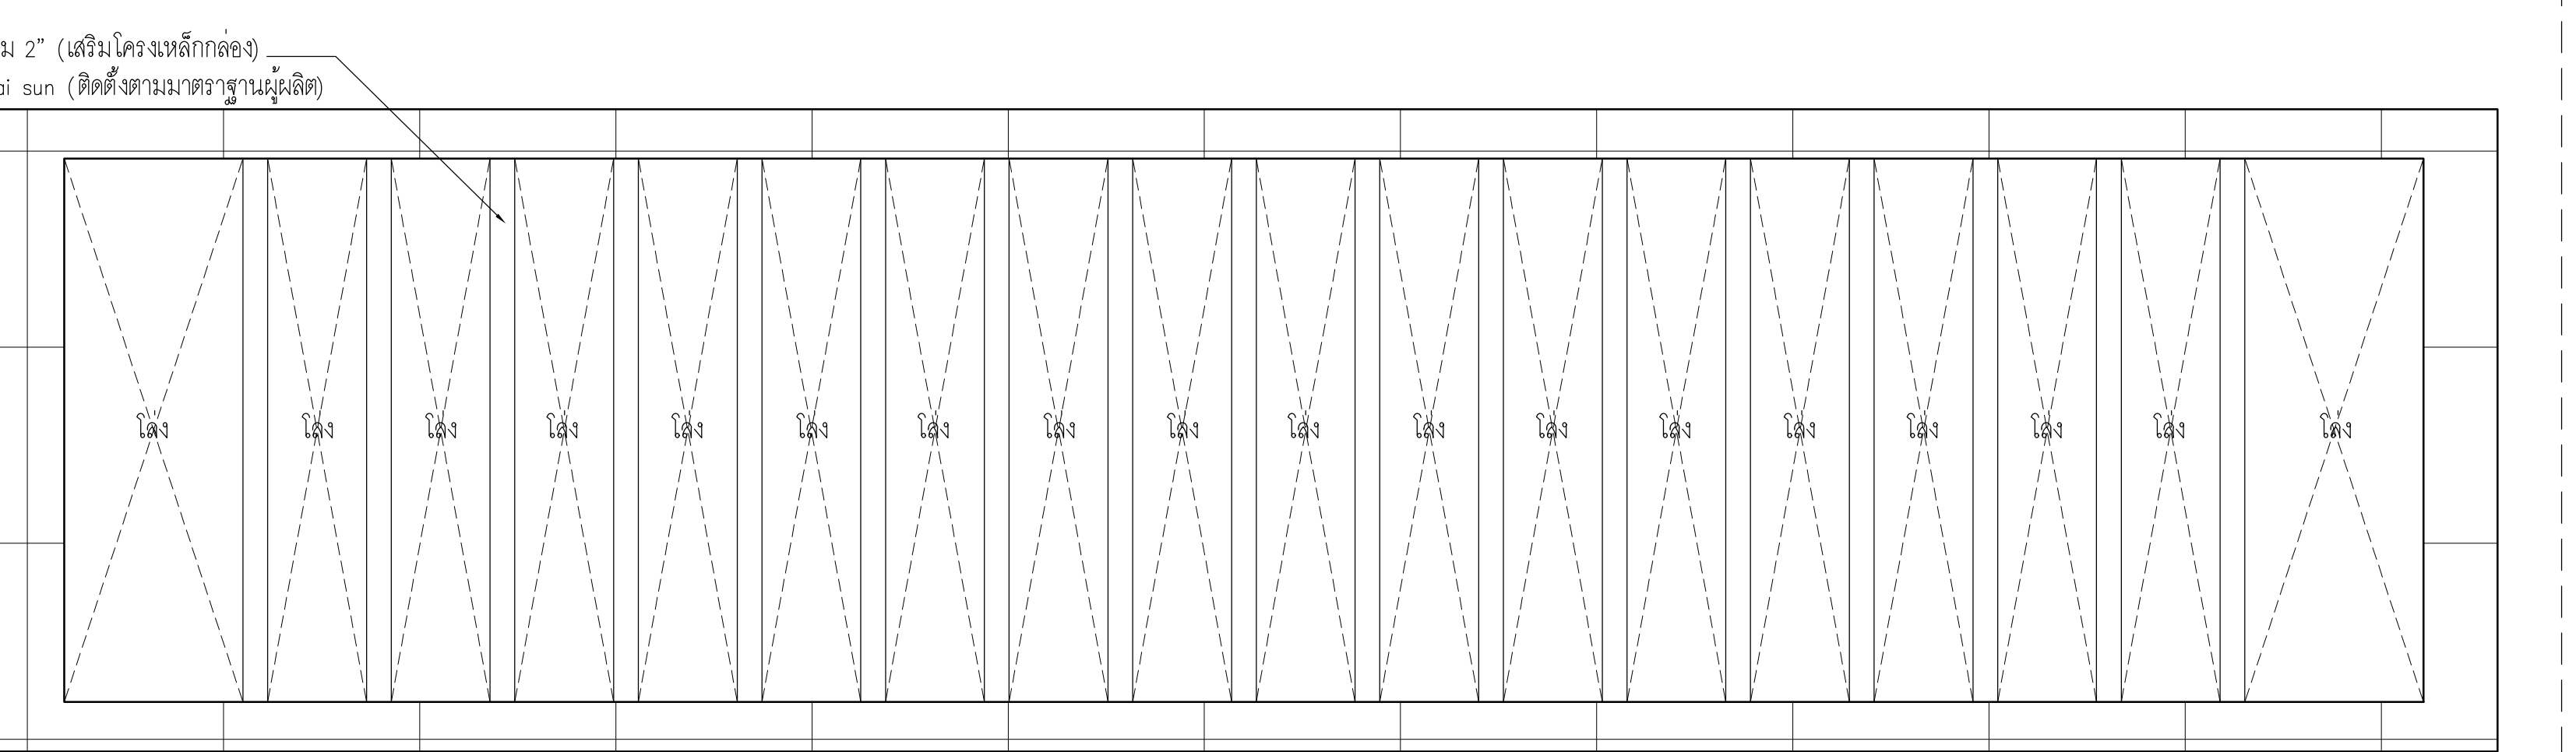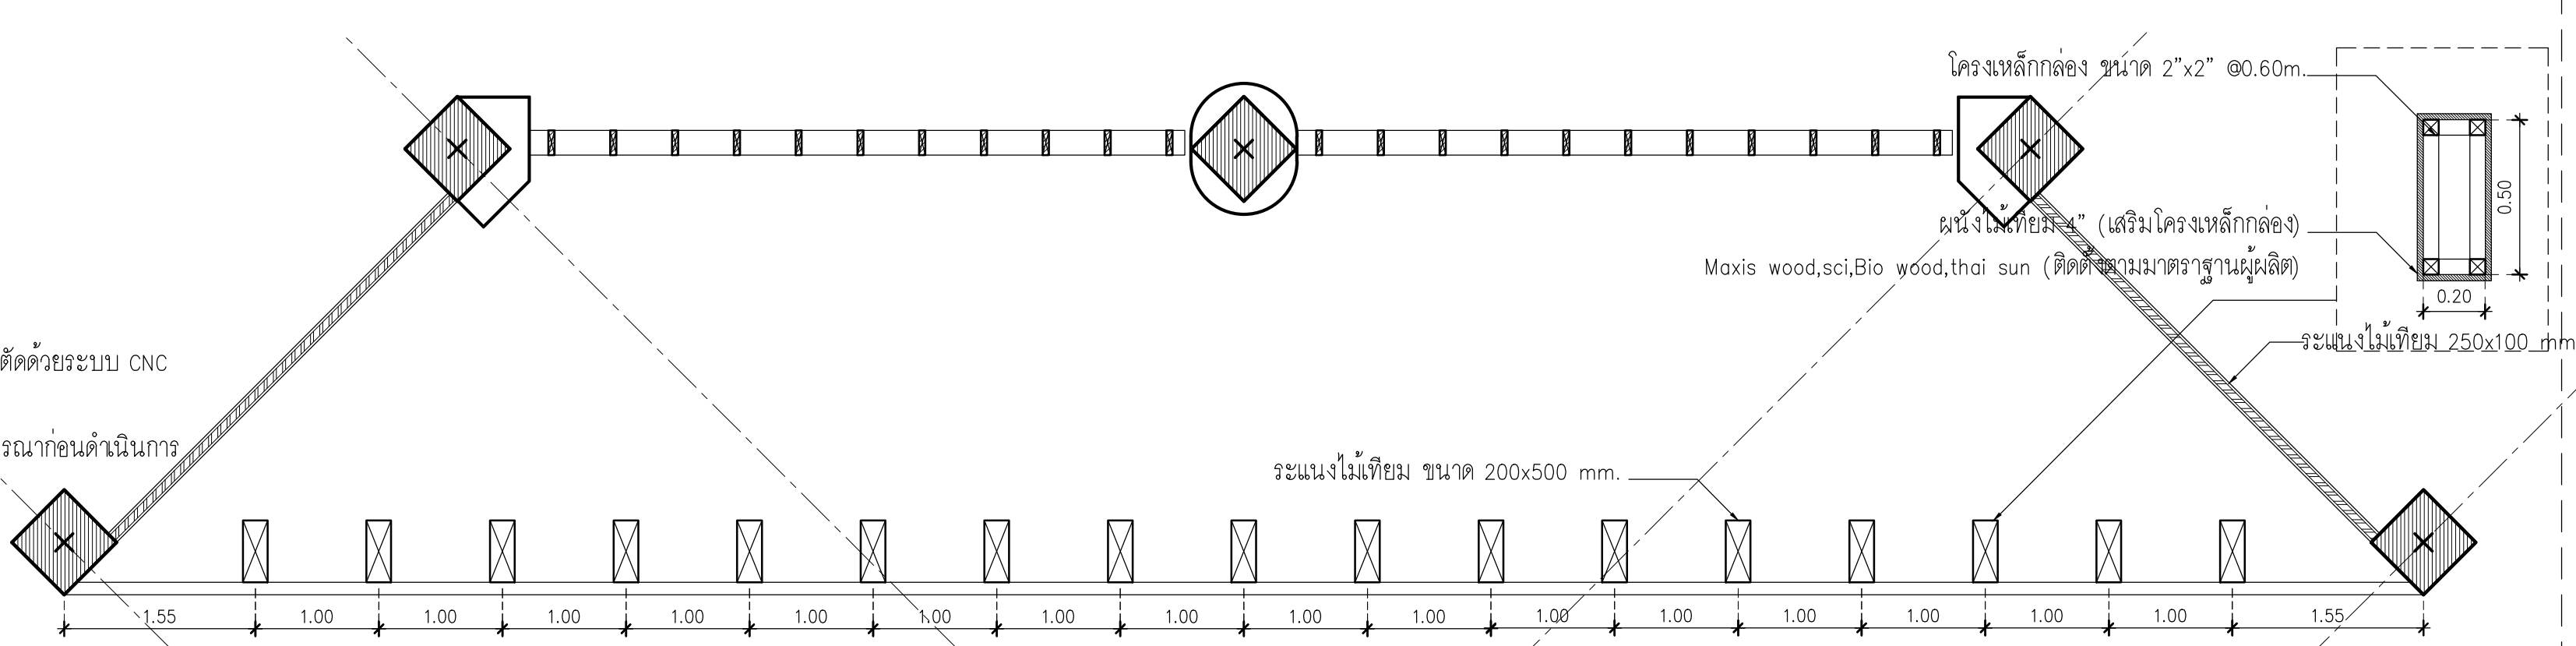

รูปด้านแบบขยายระแนง 3

SCALE 1:50

รูปด้านขยายระแนง 1 (บนประตู D1)

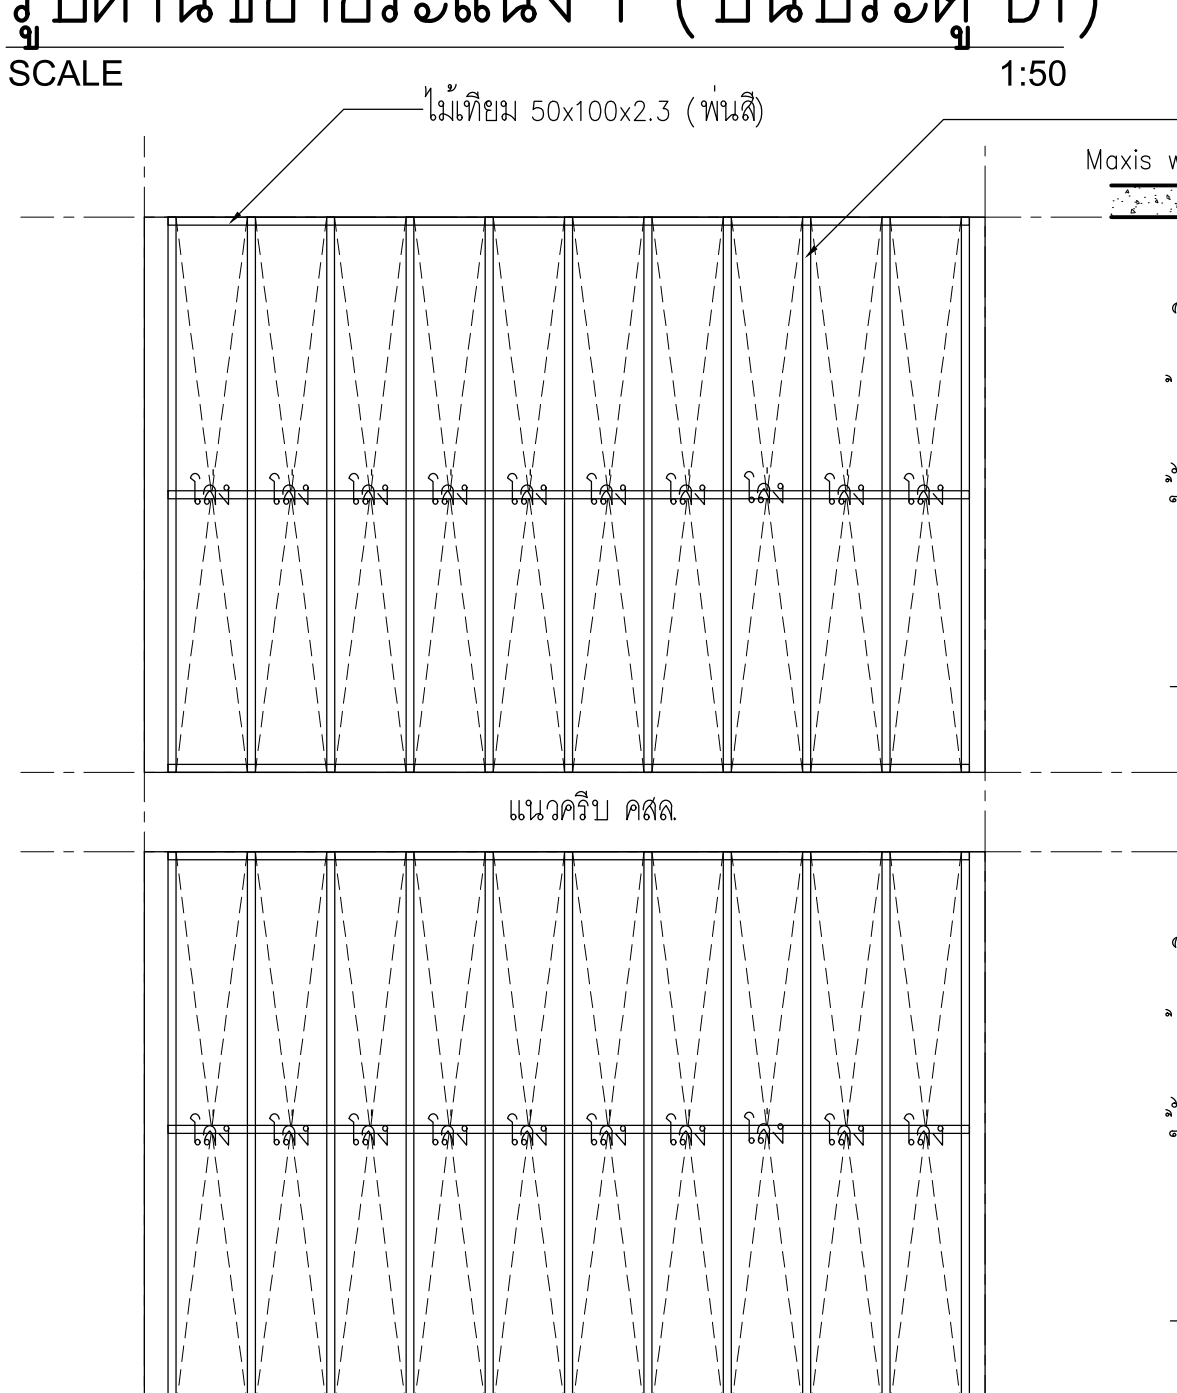

ระแนงไม้เทียม 50x200 mm. (เสริมโครงเหล็กกล่อง)
Maxis wood,sci,Bio wood,thai sun (ติดตั้งตามมาตรฐานผู้ผลิต)

เหล็กกล่อง 2"x1" (เสริมโครงเหล็กกล่องด้านหลังระแนงไม้เทียม)


ไม้เทียม 50x100x2.3 (พ่นสี)

ระแนงไม้เทียม 75x75 mm.
Maxis wood,sci,Bio wood,thai sun (ติดตั้งตามมาตรฐานผู้ผลิต)

ระแนงไม้เทียม 50x200 mm. (เสริมโครงเหล็กกล่อง)
Maxis wood,sci,Bio wood,thai sun (ติดตั้งตามมาตรฐานผู้ผลิต)

รูปด้านขยายระแนง 4


SCALE 1:50

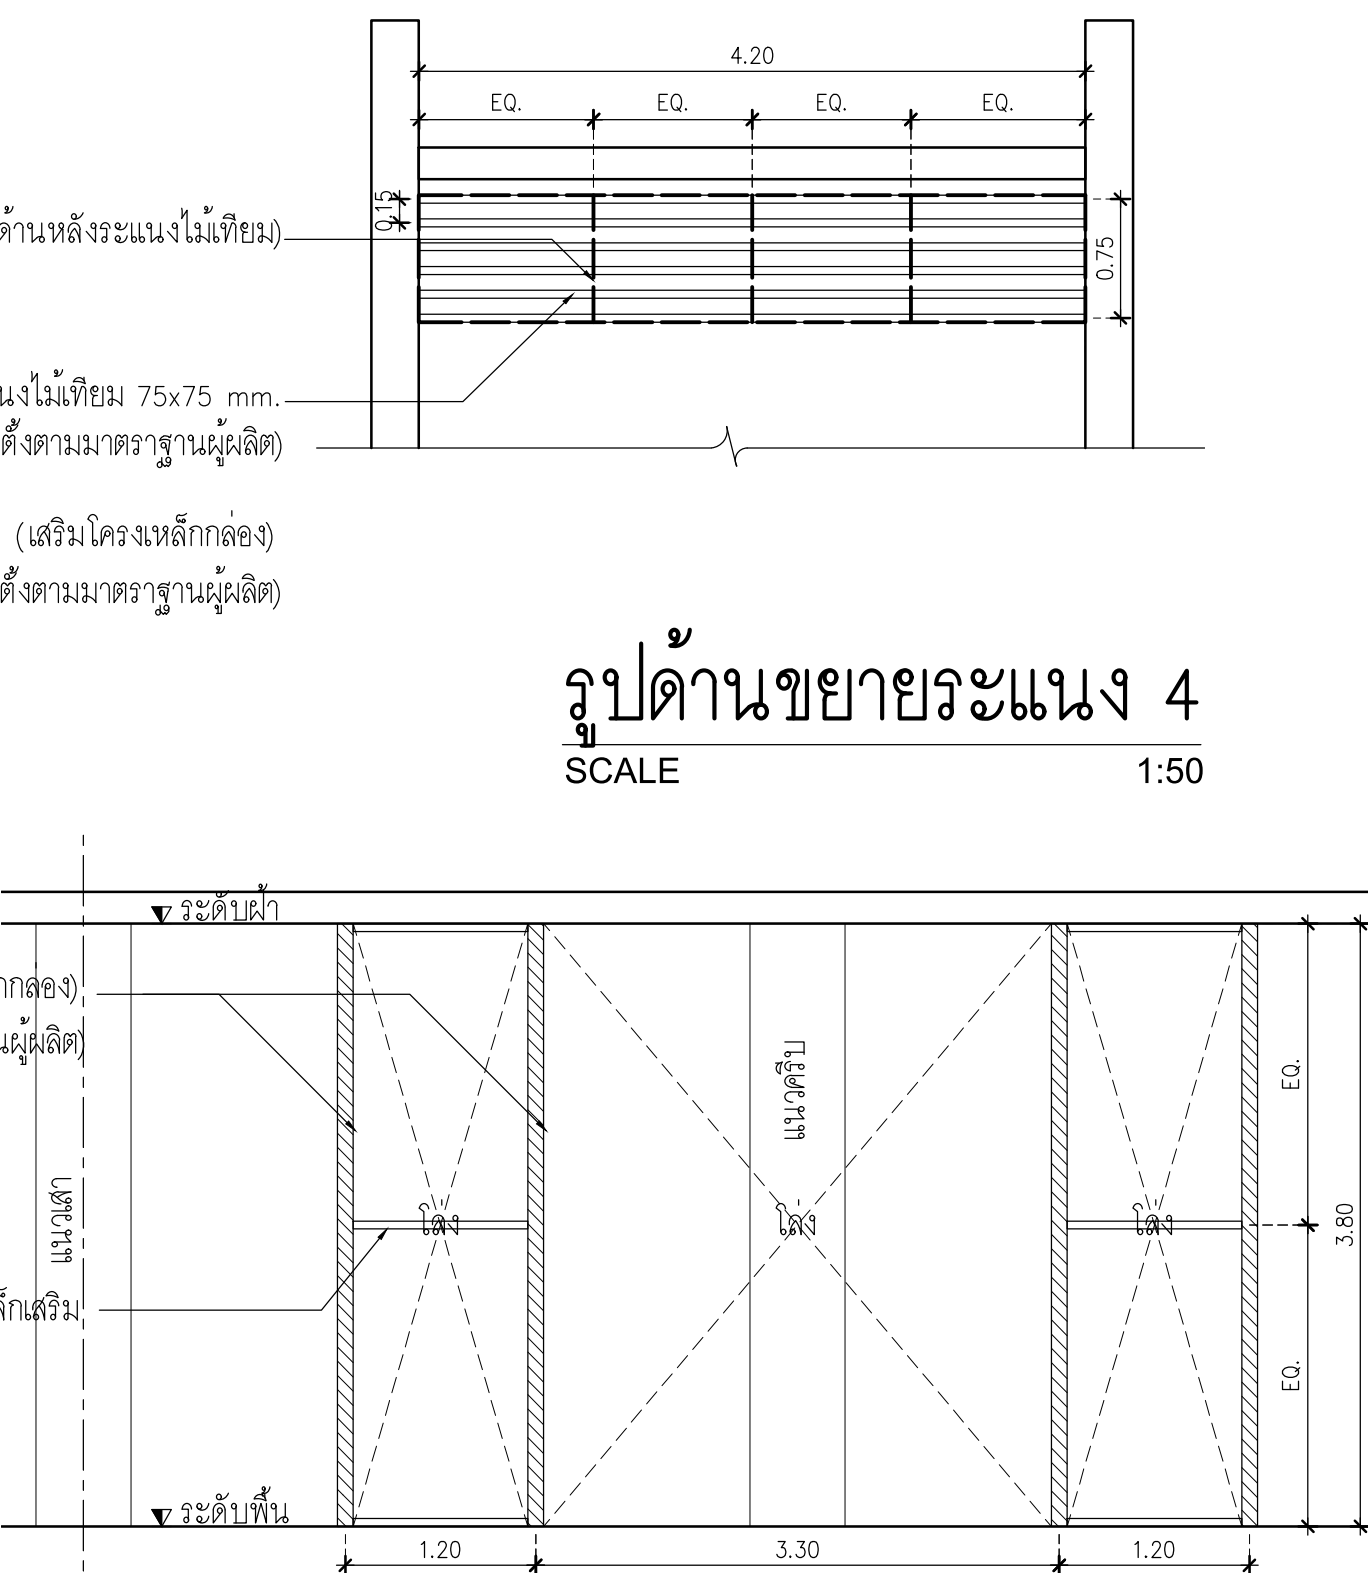

รูปด้านขยายระแนง 6

SCALE 1:50

รูปด้านขยายระแนง 2 (บนประตู D12)

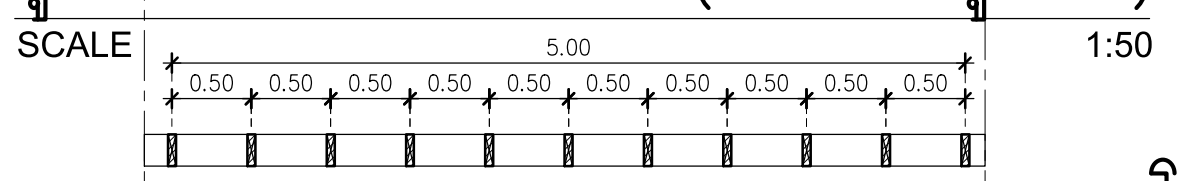


รูปตัดขยายระแนง 2

SCALE 1:50

แปลนขยายระแนง 2

SCALE 1:50

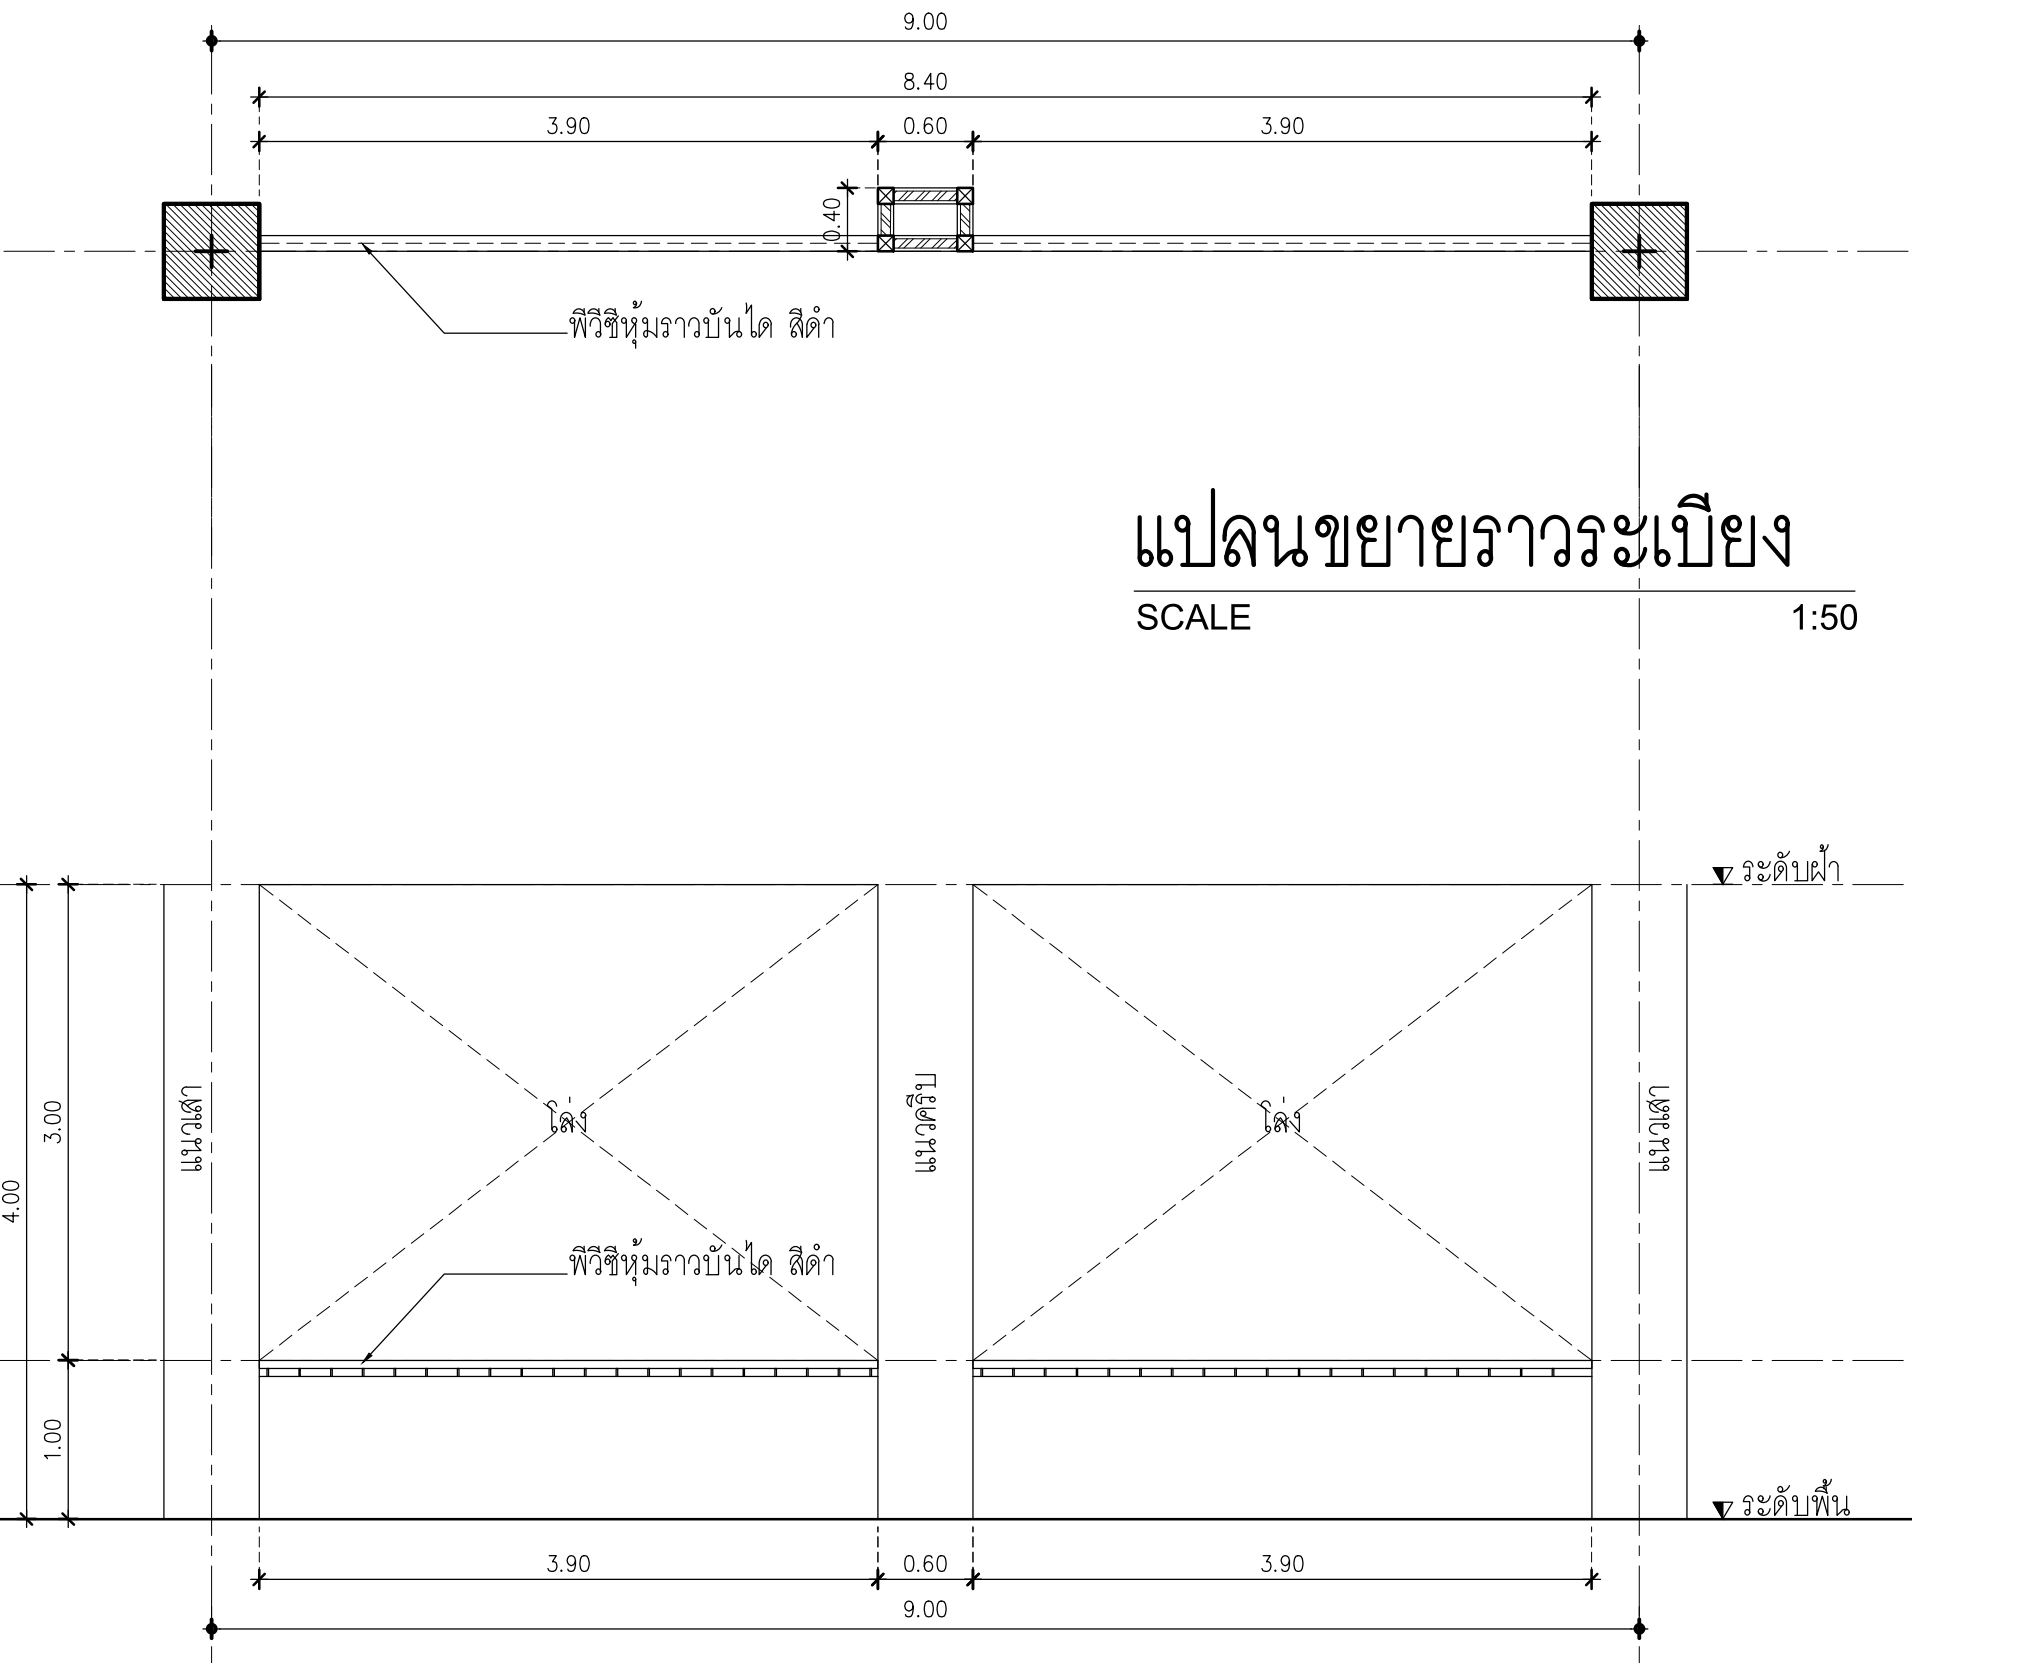

รูปด้านขยายระแนงเบี่ยง

SCALE 1:50



มหาวิทยาลัยพระยา
19 หมู่ 2 ต.แม่กา อ.เมืองพะเยา จ.พะเยา 56000
โทร : 054-466666 Fax : 054-466690

โครงการ :

ศูนย์พัฒนาผู้ประกอบการวิสาหกิจและถ่ายทอดเทคโนโลยี
อุทยานวิทยาศาสตร์

เจ้าของโครงการ :

สำนักงานปลัดกระทรวงการอุดมศึกษาวิทยาศาสตร์
วิจัยและนวัตกรรม


สถานที่ก่อสร้าง :

มหาวิทยาลัยพระยา

อนุมัติ :

(รองศาสตราจารย์ ดร. สุภกร พงสางโพธิ์)
อธิการบดีมหาวิทยาลัยพระยา

ออกแบบโดย :

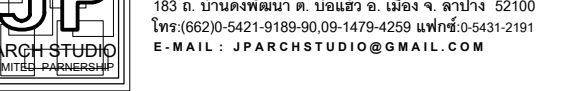

สถาปนิก :

นาย จิตตวัฒน์ พูลเกิด ว-สศ. 598
ภ-สศ. 15

นาย สมภพ มาจิสุวรรณ ส-สศ. 2248

นาย โกวิทย์ ดันใจไชย ภ-สศ. 19349

วิศวกรโยธา :

นาย ศรราช รัตนศิริวิเชียร ว-สศ. 11360

นาย ปกรณ์ บิลลาเป้ง ภย. 63361

นาย ไพฑูรย์ โพธิ์พุ่ม ว. 3965

วิศวกรไฟฟ้า :

นาย กฤษณะ อินดี วฟก. 948

นาย อานนท์ แก้วสีด วฟก. 53497

นาย อรรถพล ปินไชย สฟก. 6035

วิศวกรเครื่องกล :

นาย สิทธิศักดิ์ หานิตพจนาน สก. 3049

นาย ณัฐพล ไชยแก้ว ภก. 35147

วิศวกรสุขาภิบาล :

นาย บวร ยาคุ่มภัย สส. 21

นางสาว เอมวิภา วรพล ภส. 3825

นาย นัตถพล วงศ์พันธ์ นวัตกรรม วฟว. 41741

นาย ธนิต ตาแดง ภส. 3974

รายงานการแก้ไข :

วันที่ :






ส่งมอบงาน :10 พ.ย. 64
แก้ไขตามรายการ :11 พ.ย. 65

รวม :

289

แผ่นที่ :

A-85

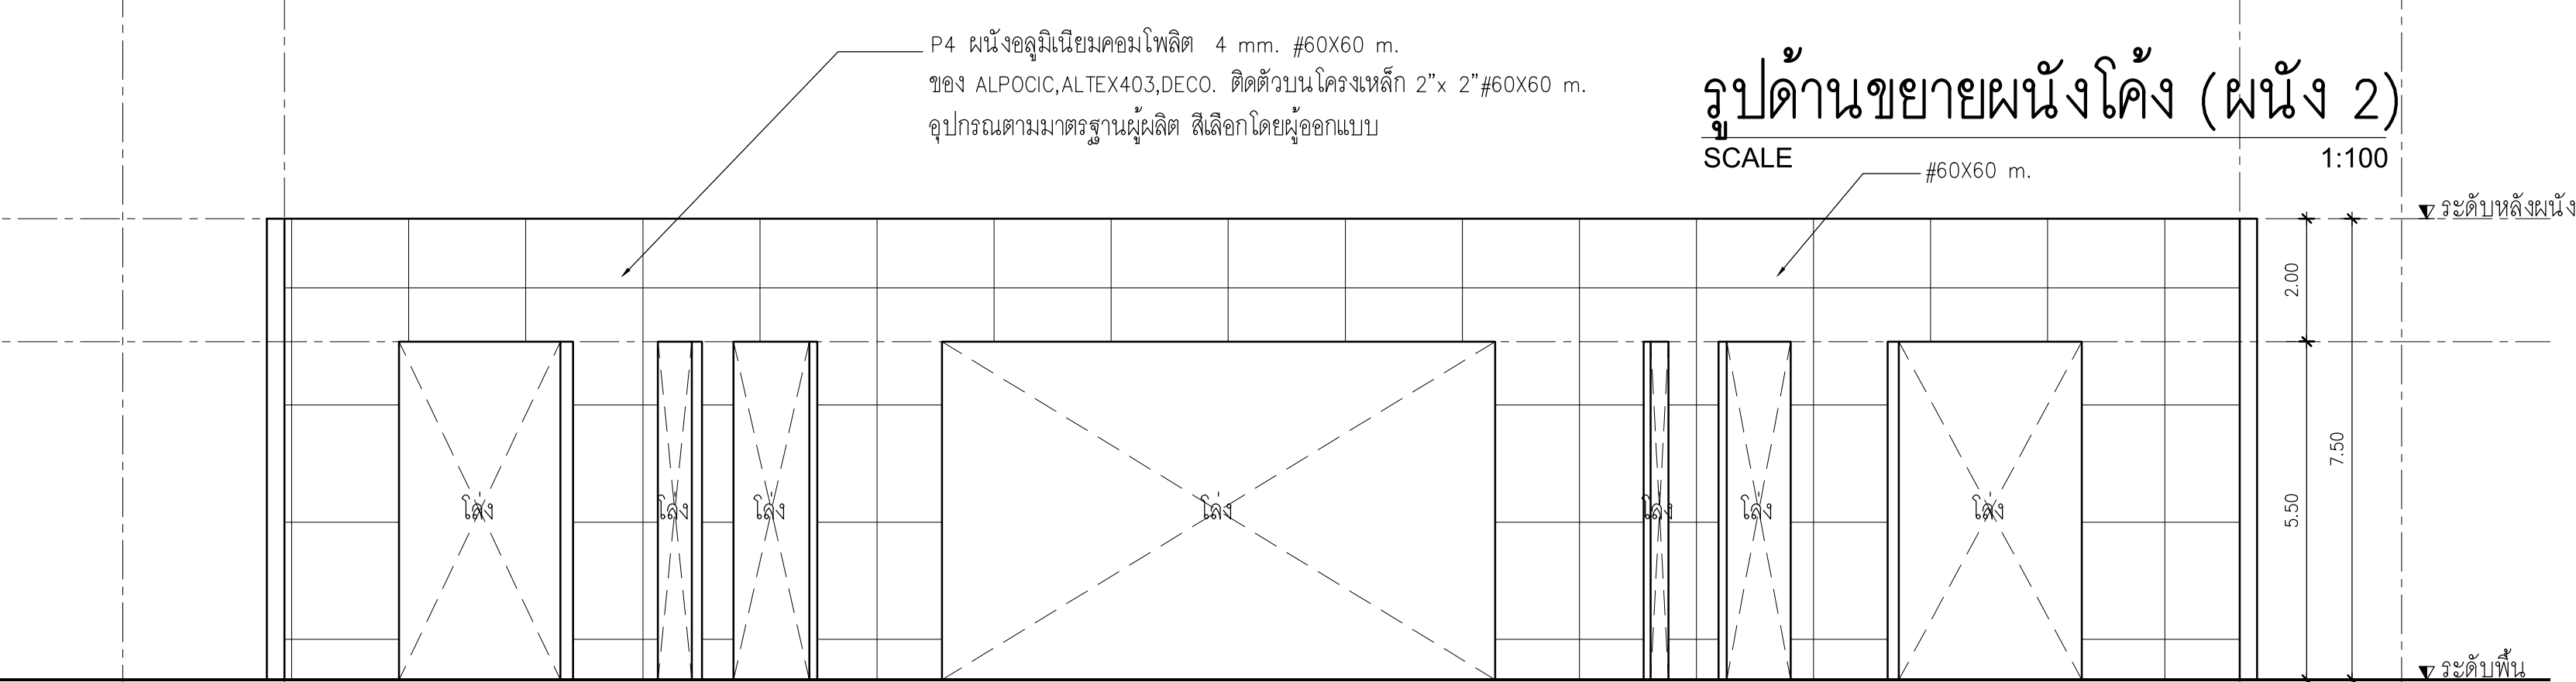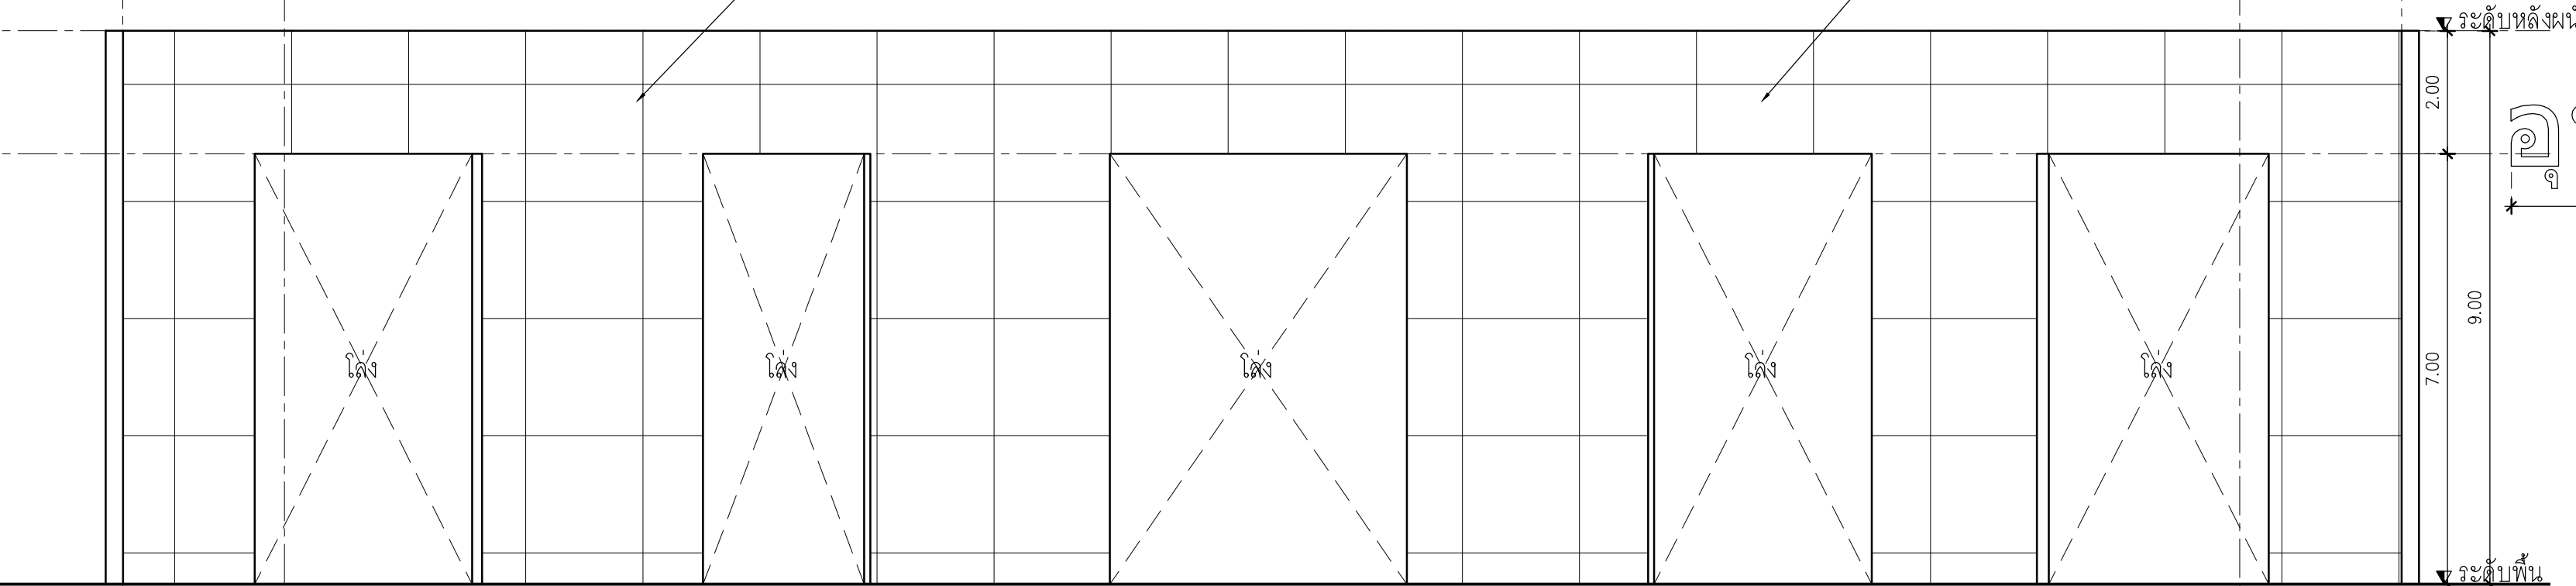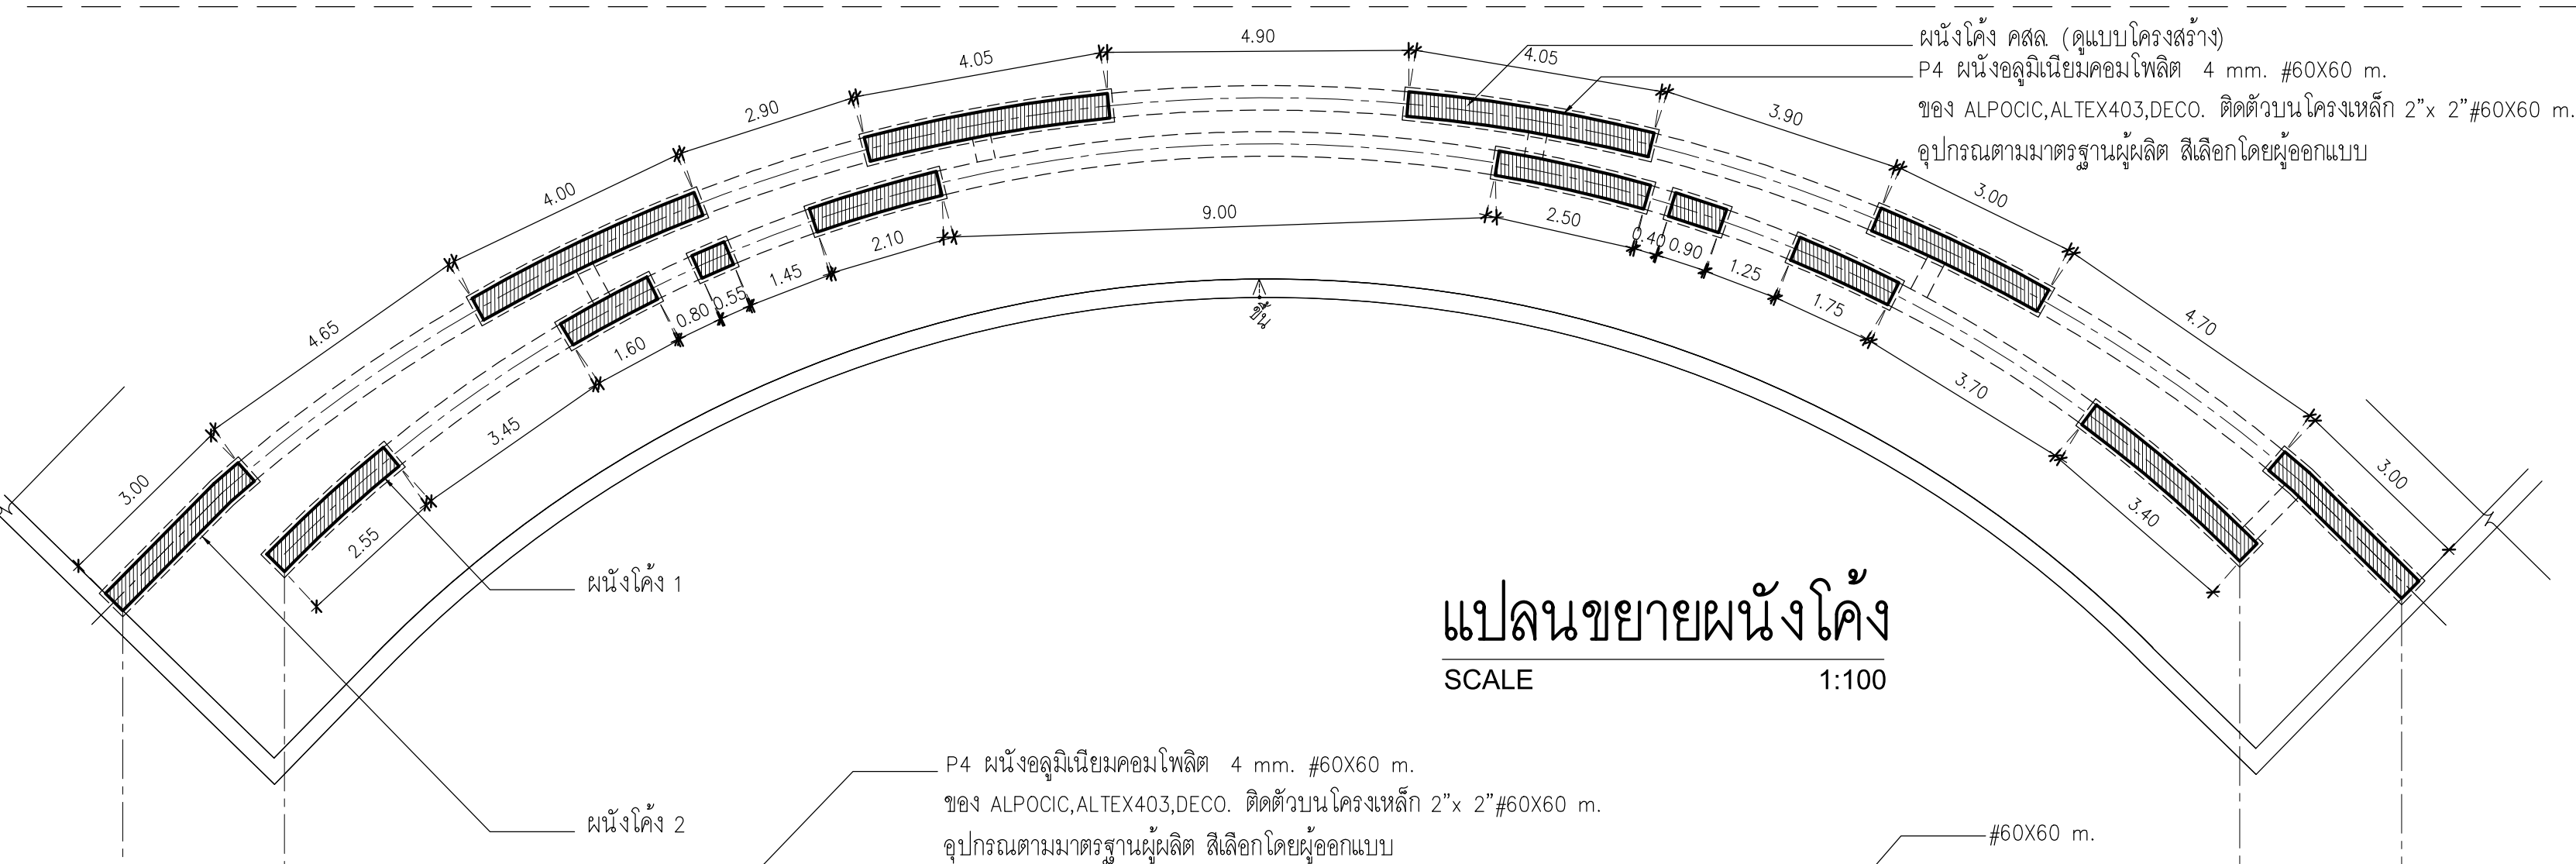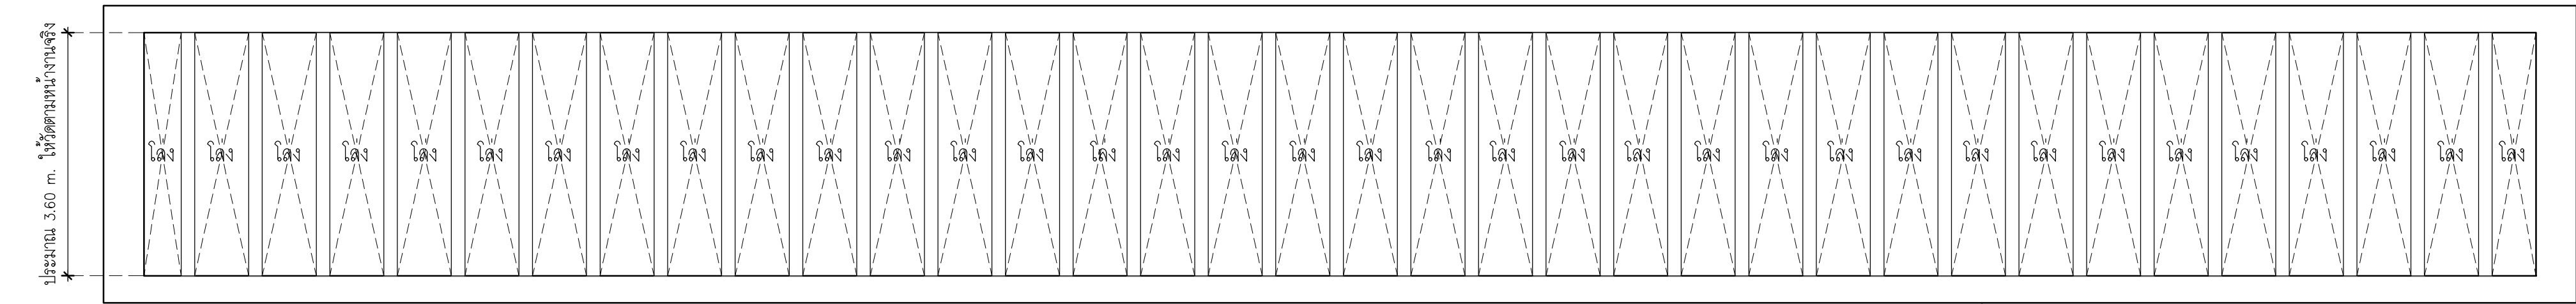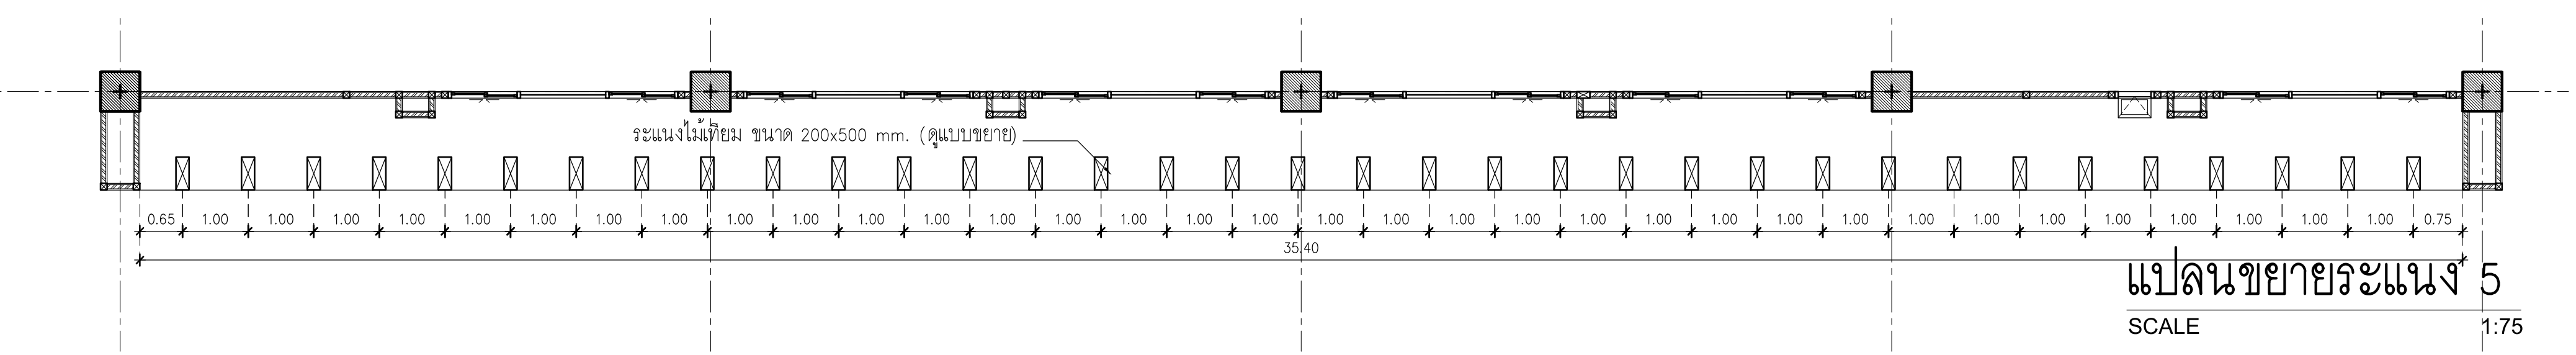


แปลนขยายระแนง 5

SCALE 1:75

รูปด้านขยายระแนง 5



SCALE 1:75

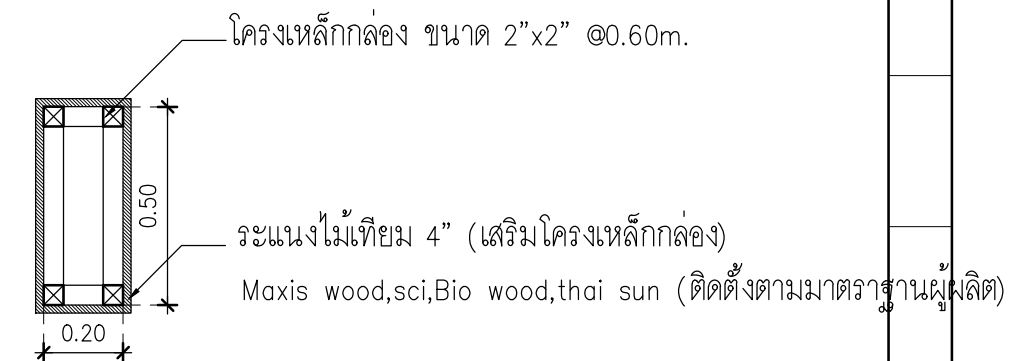

รูปด้านขยายระแนง 7

SCALE 1:50

อุทยานวิทยาศาสตร์ มหาวิทยาลัยพะเยา

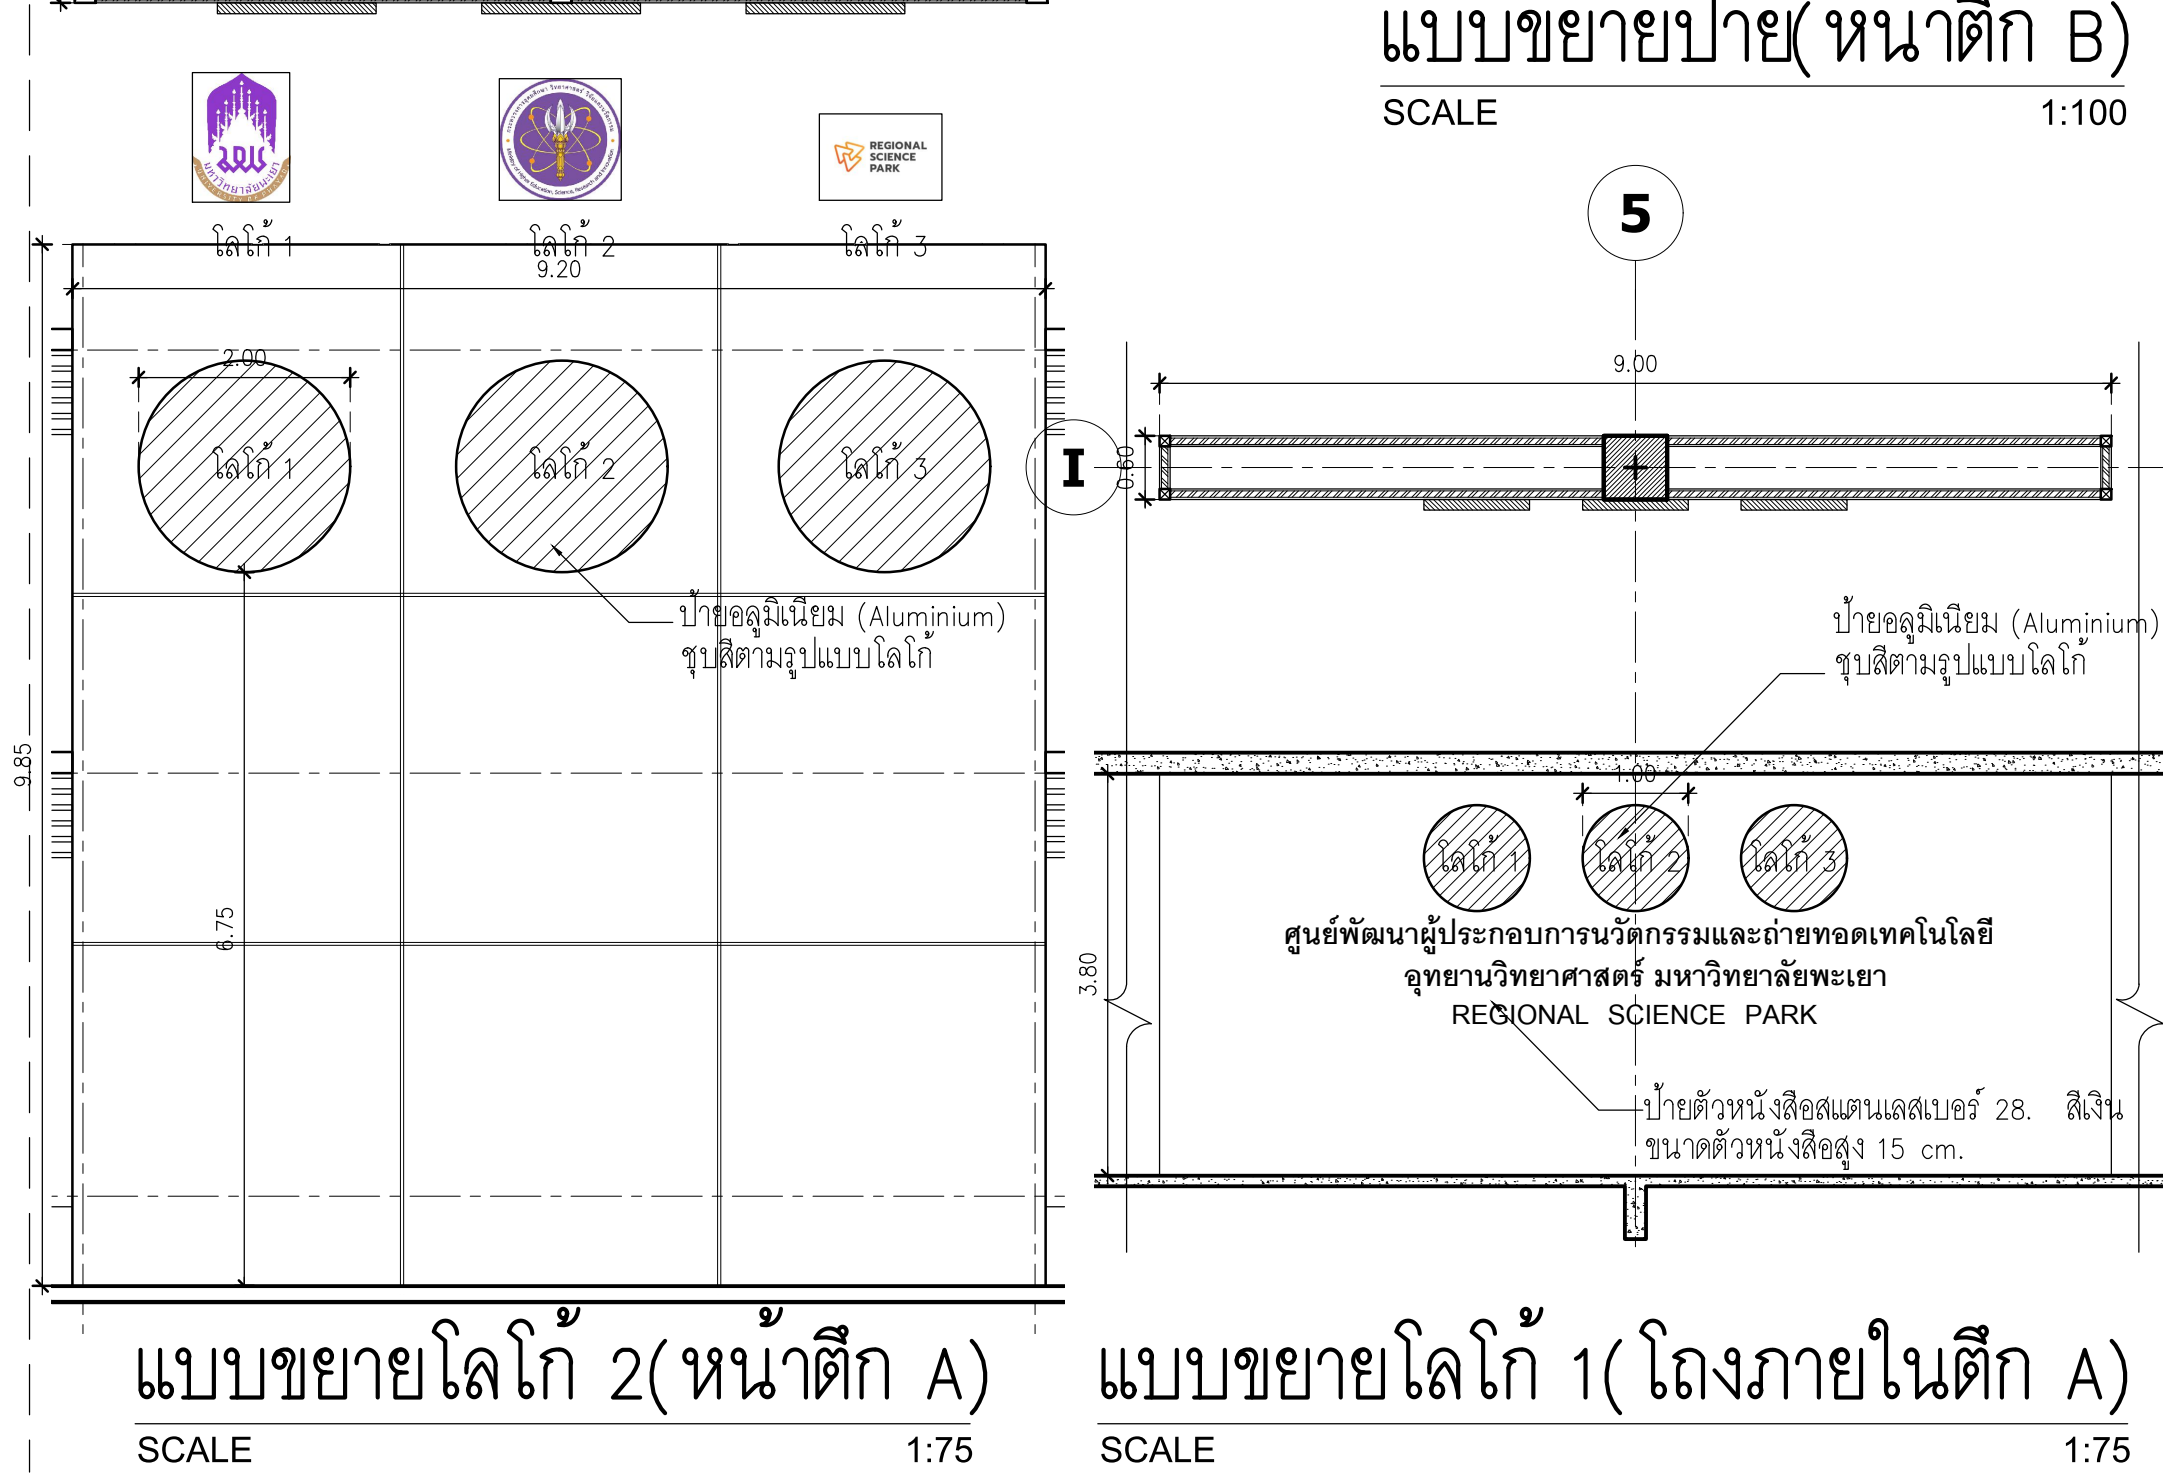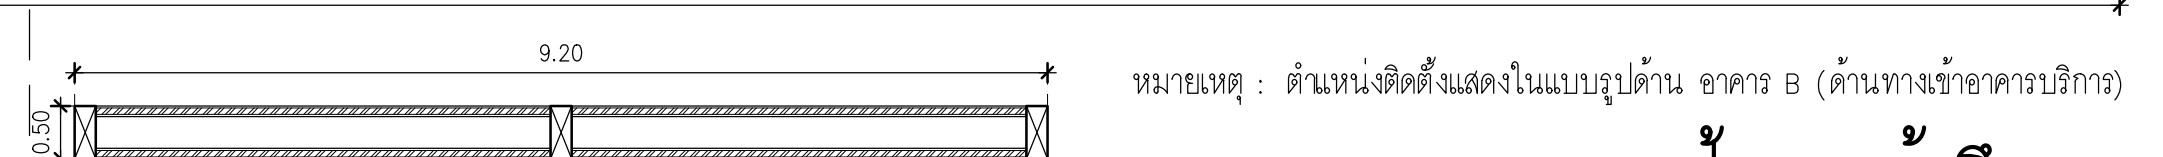

แบบขยายโลโก้ 2(หน้าตึก A)

SCALE 1:75

แบบขยายโลโก้ 1(โถงภายในตึก A)

SCALE 1:75

มหาวิทยาลัยพะเยา
19 หมู่ 2 ต.แม่กา อ.เมืองพะเยา จ.พะเยา 56000
โทร : 054-466666 Fax : 054-466690

โครงการ :

ศูนย์พัฒนาผู้ประกอบการนวัตกรรมและถ่ายทอดเทคโนโลยี
อุทยานวิทยาศาสตร์

เจ้าของโครงการ :

สำนักงานปลัดกระทรวงการอุดมศึกษา วิทยาศาสตร์
วิจัยและนวัตกรรม

สถานที่ก่อสร้าง :

มหาวิทยาลัยพะเยา

อนุมัติ :

(รองศาสตราจารย์ ดร. สุภกร พงสบางโพธิ์)
อธิการบดีมหาวิทยาลัยพะเยา

ออกแบบโดย :

JP ARCH STUDIO LIMITED PARTNERSHIP
183 ถ. บ้านดงพัฒนา ต. หนองเต็ง อ. เมือง จ. ลำปาง 52100
โทร 08220-5421-9189-90,09-1479-4298 แฟกซ์ 05421-2191
E-MAIL : JPARCHSTUDIO@GMAIL.COM

สถาปนิก :

นาย จิตอาณันท์ พูลเกิด ว-สศ.598
นาย สมภาพ มาจีสวัสดิ์ ภ-สท. 15
นาย กรวิทย์ ดัชนีโชติ ภ-สศ.2248
นาย ไพฑูรย์ โพธิ์พุ่ม ภ-สศ. 19349

วิศวกรโยธา :

นาย ศรราช รัตนศิริวิเชียร ว-สศ. 11360
นาย ปฏิพนธ์ ปิลาเป้ง ภ.ย. 63361
นาย โพธิ์พุ่ม ภ.ย. 2365

วิศวกรไฟฟ้า :

นาย กฤษณะ อินดี วฟท. 948
นาย อานนท์ แก้วสิดา วฟท. 53497
นาย อรรถพล ปินไชย สฟท. 6035

วิศวกรเครื่องกล :

นาย สิทธิศักดิ์ หานิตพจนาน สก. 3049
นาย ณัฐพล ไชยแก้ว ภก. 35147

วิศวกรสุขาภิบาล :

นาย บวร ยาคุ่มภัย สส. 21
นางสาว เอมวิภา วรพล ภส. 3825
นาย นัฒพล วงศ์พันธ์ นีโอดอล วศ. 41741
นาย ธนิต ตาคง ภส. 3974

รายงานการแก้ไข :

วันที่ :


ส่งมอบงาน :10 พ.ย. 64
แก้ไขตามรายการ :11 พ.ย. 64

แผ่นที่ :

A-86


รวม :

289

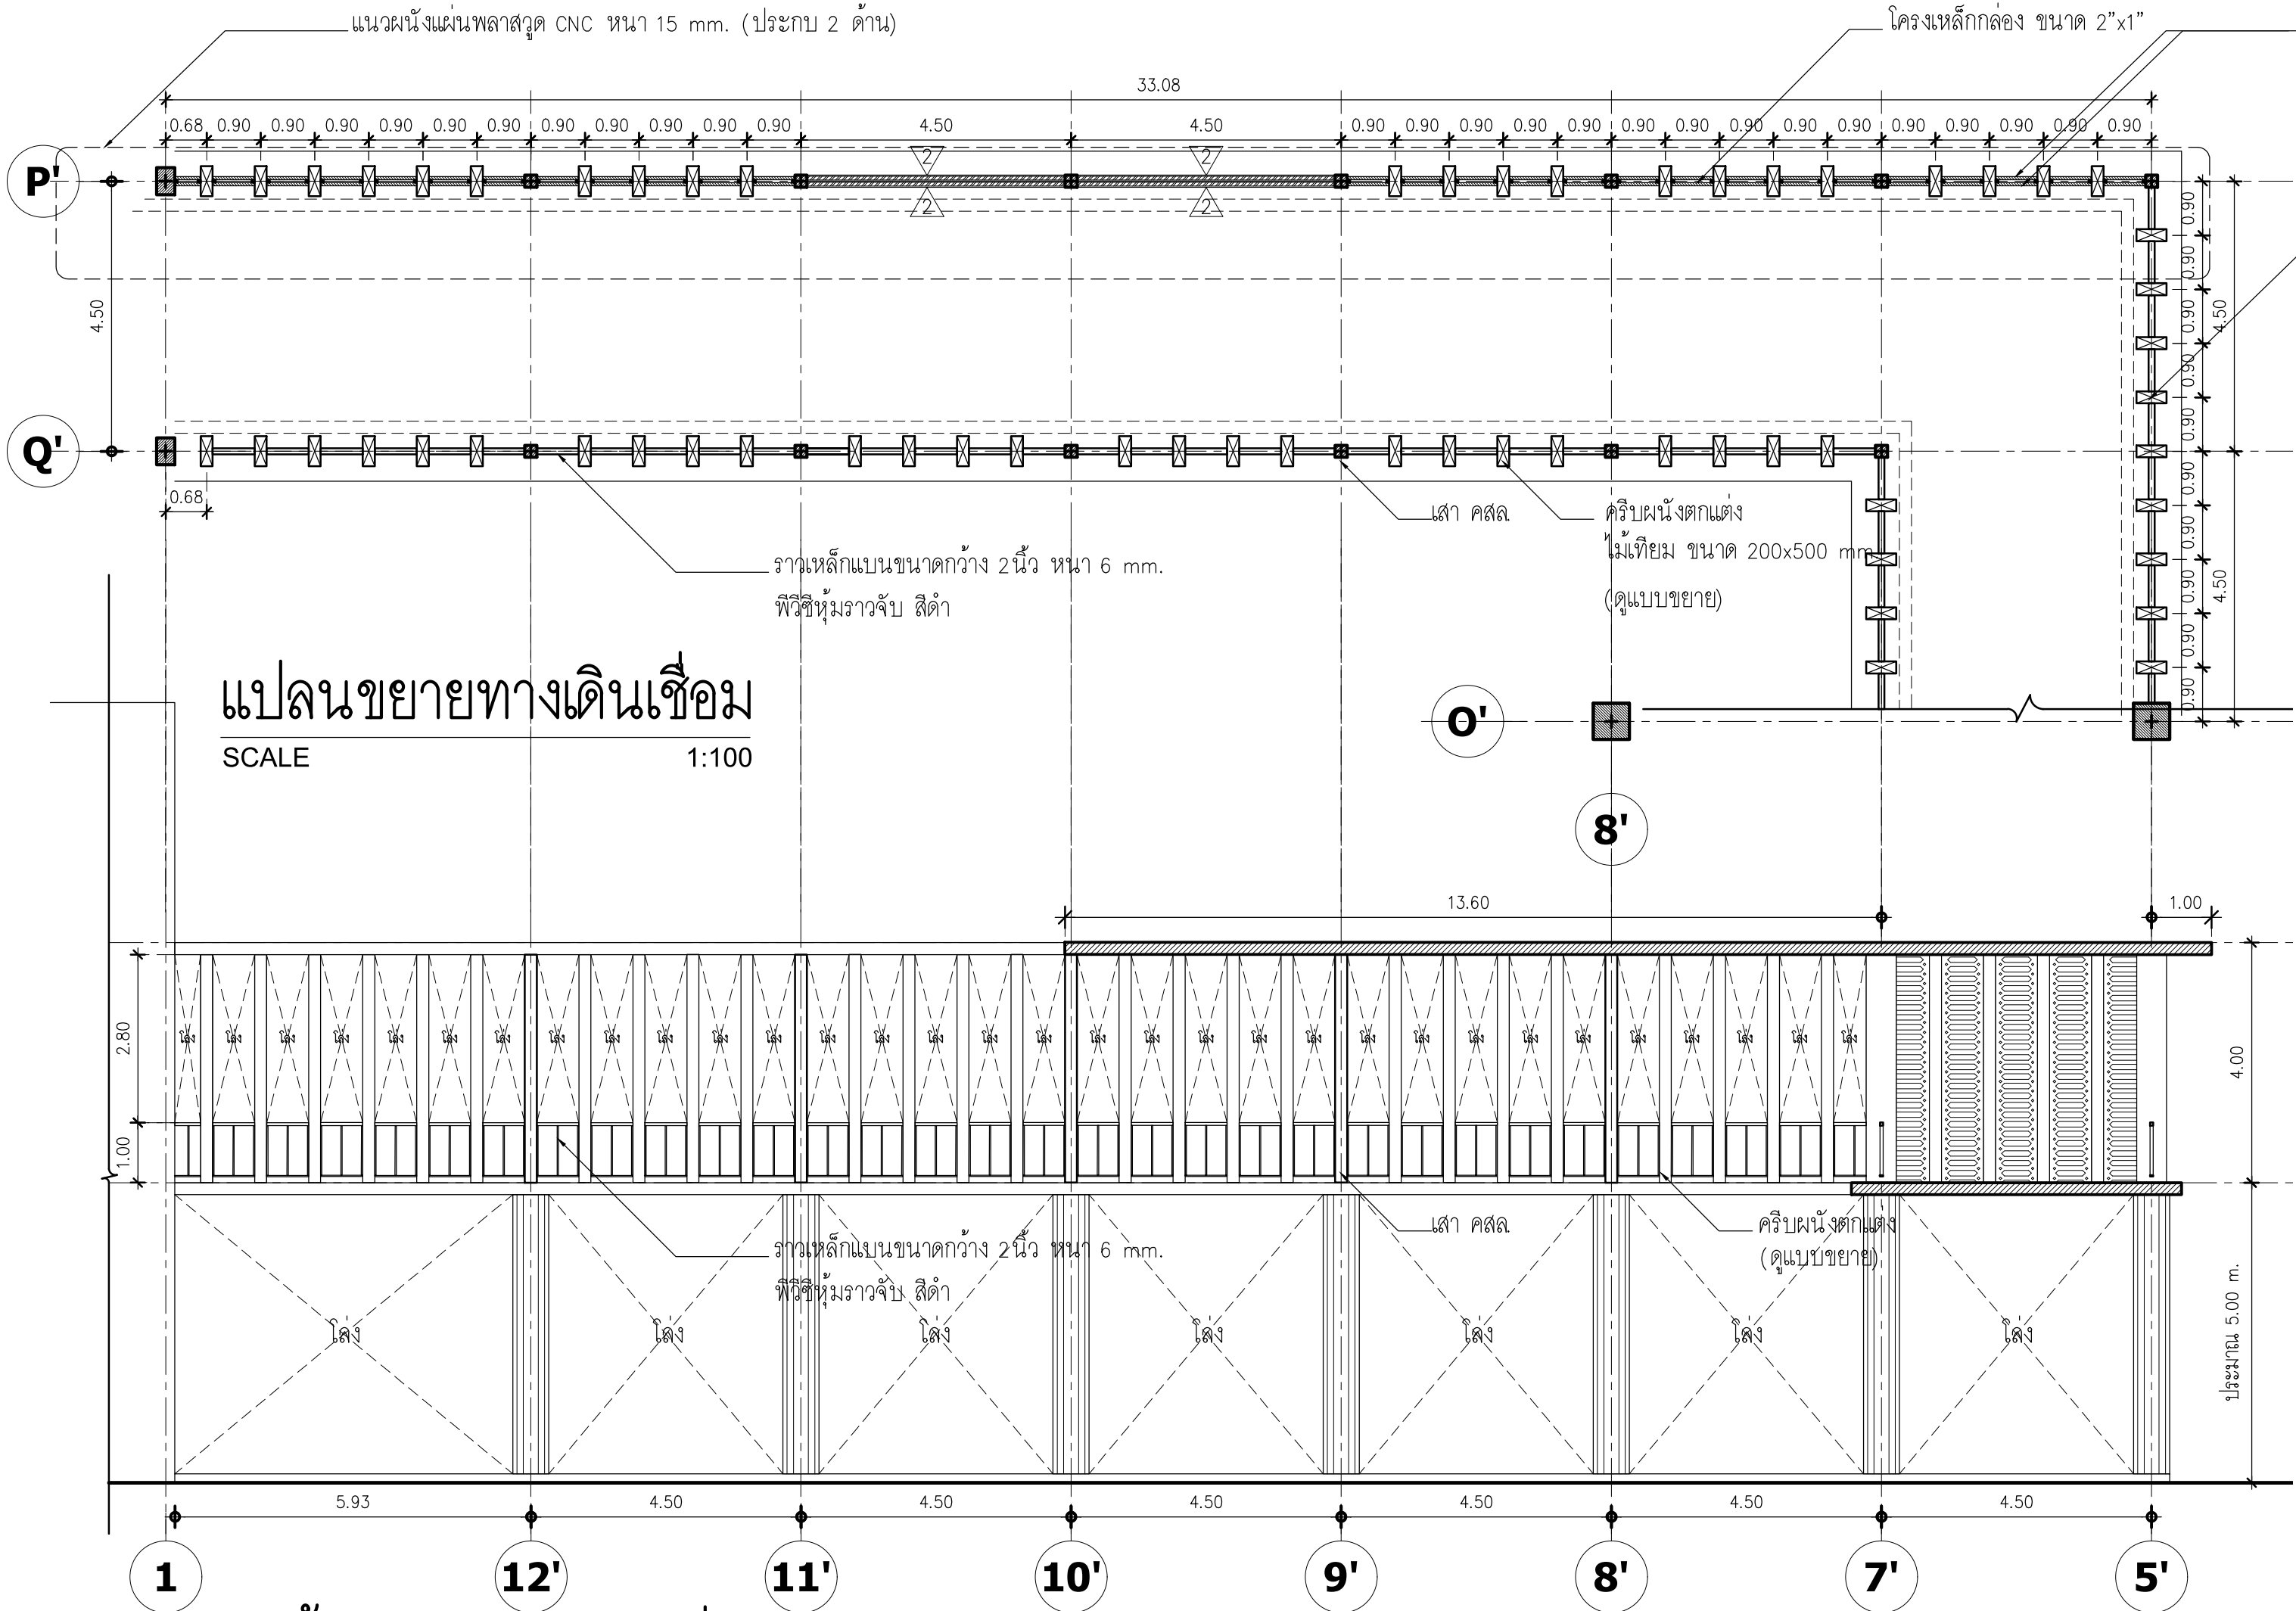


แปลนขยายทางดินเชื่อม

SCALE 1:100

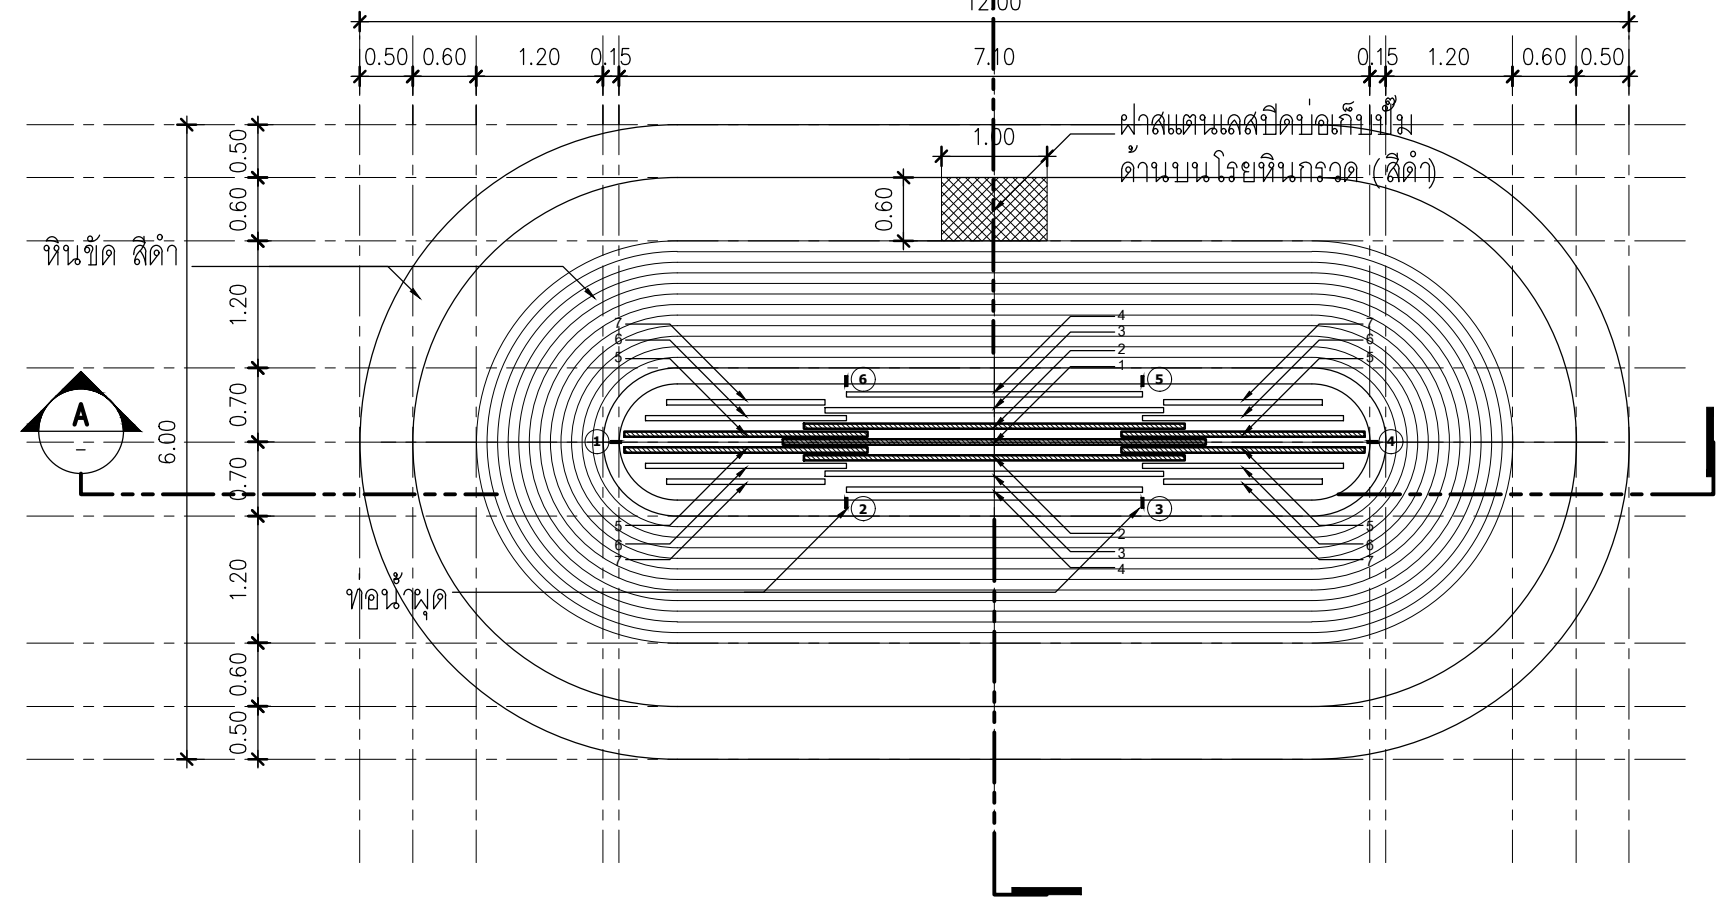


แปลนขยาย Sculpture

SCALE 1:75

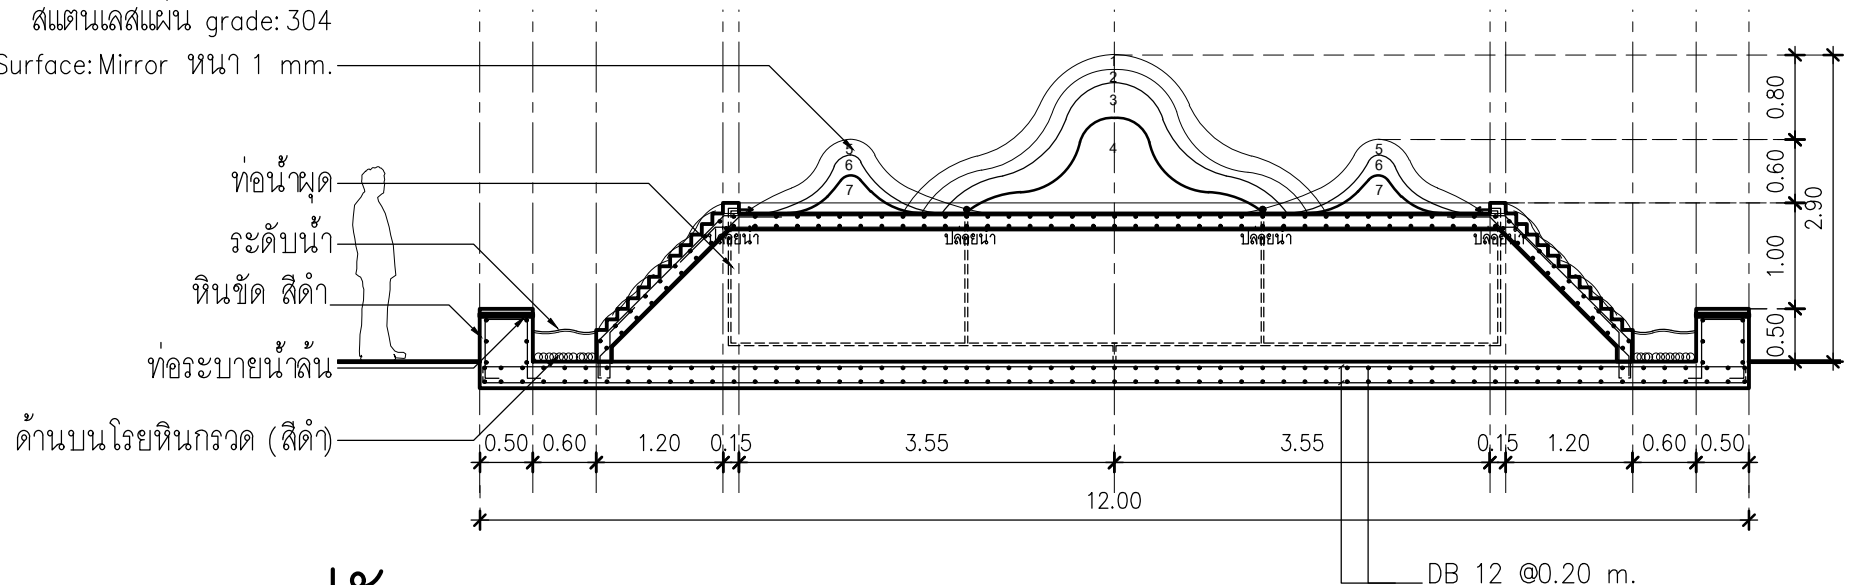


รูปตัดขยาย Sculpture A

SCALE 1:75

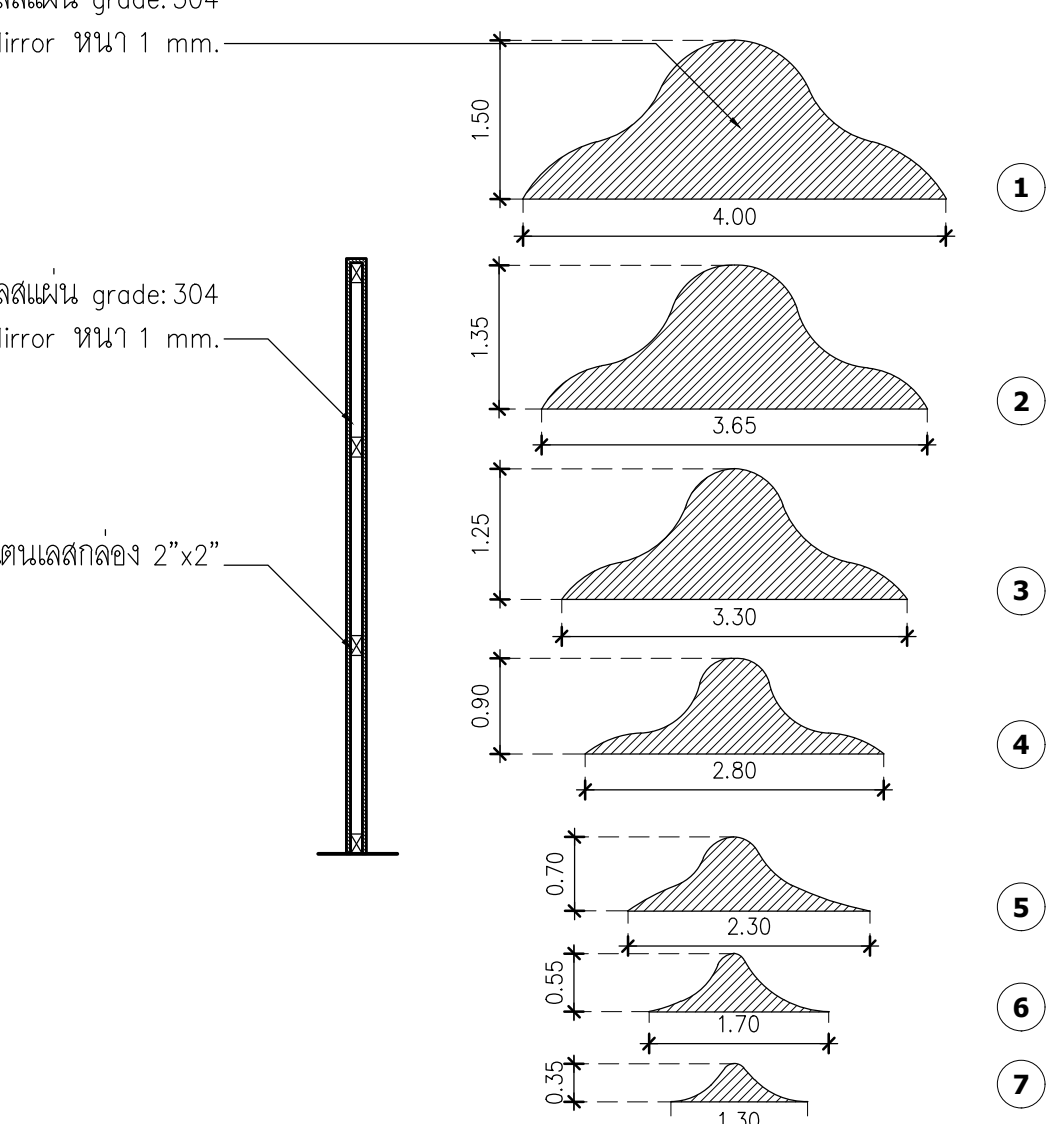


แบบขยาย Sculpture ภูเขา

SCALE 1:75

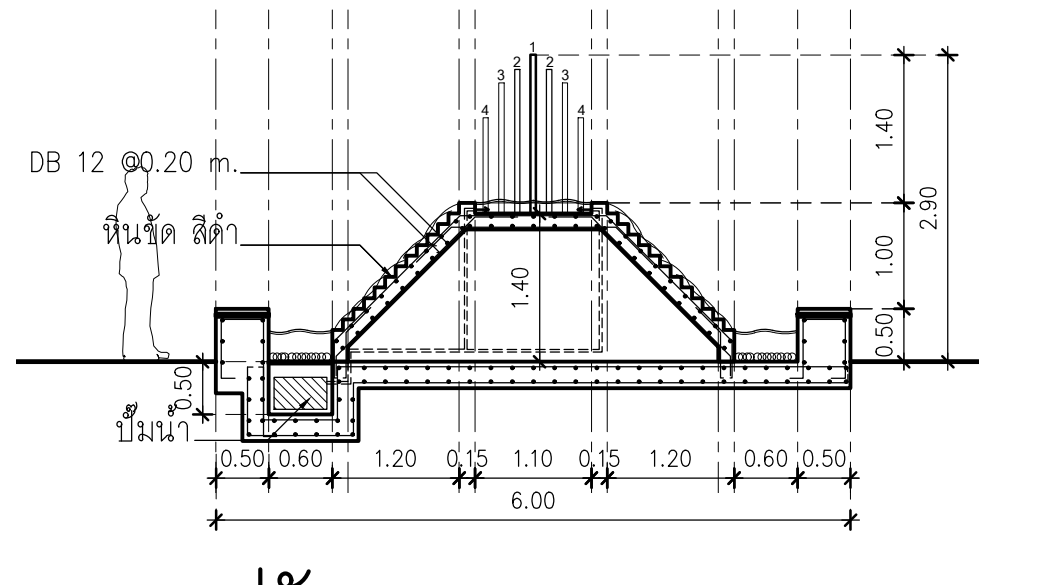


รูปตัดขยาย Sculpture B

SCALE 1:75

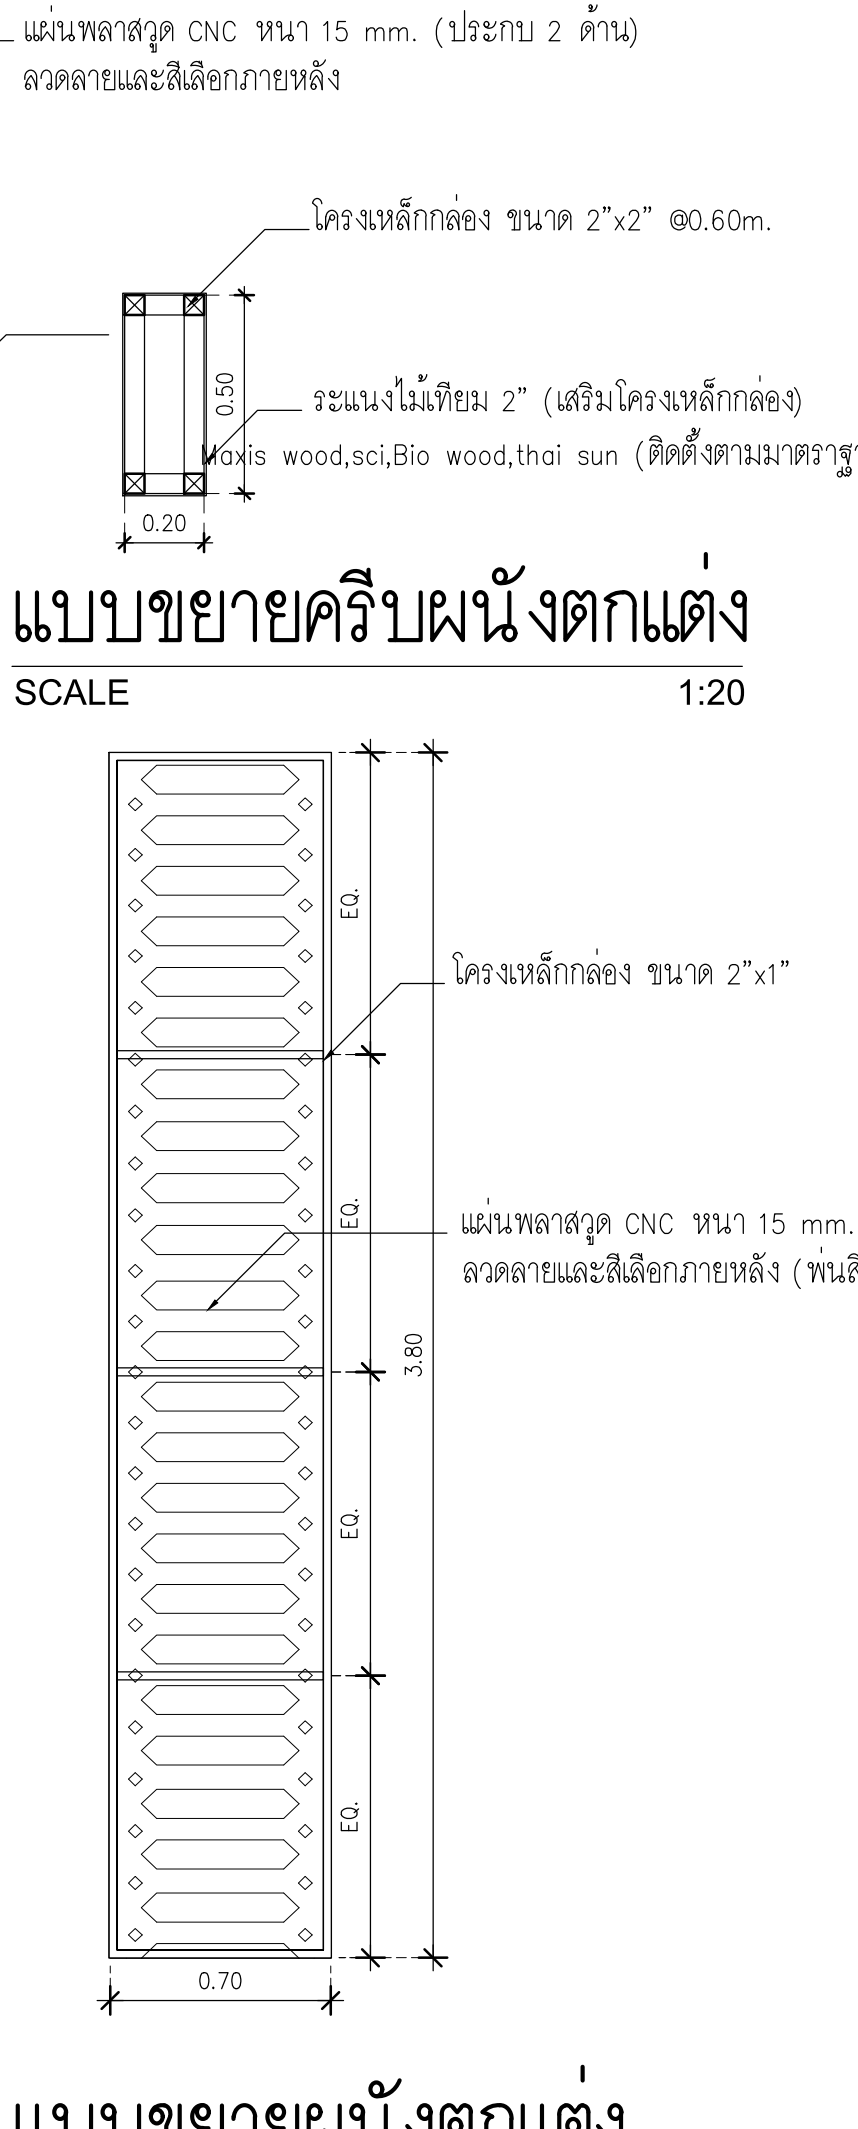

แบบขยายผนังตกแต่ง

SCALE 1:25

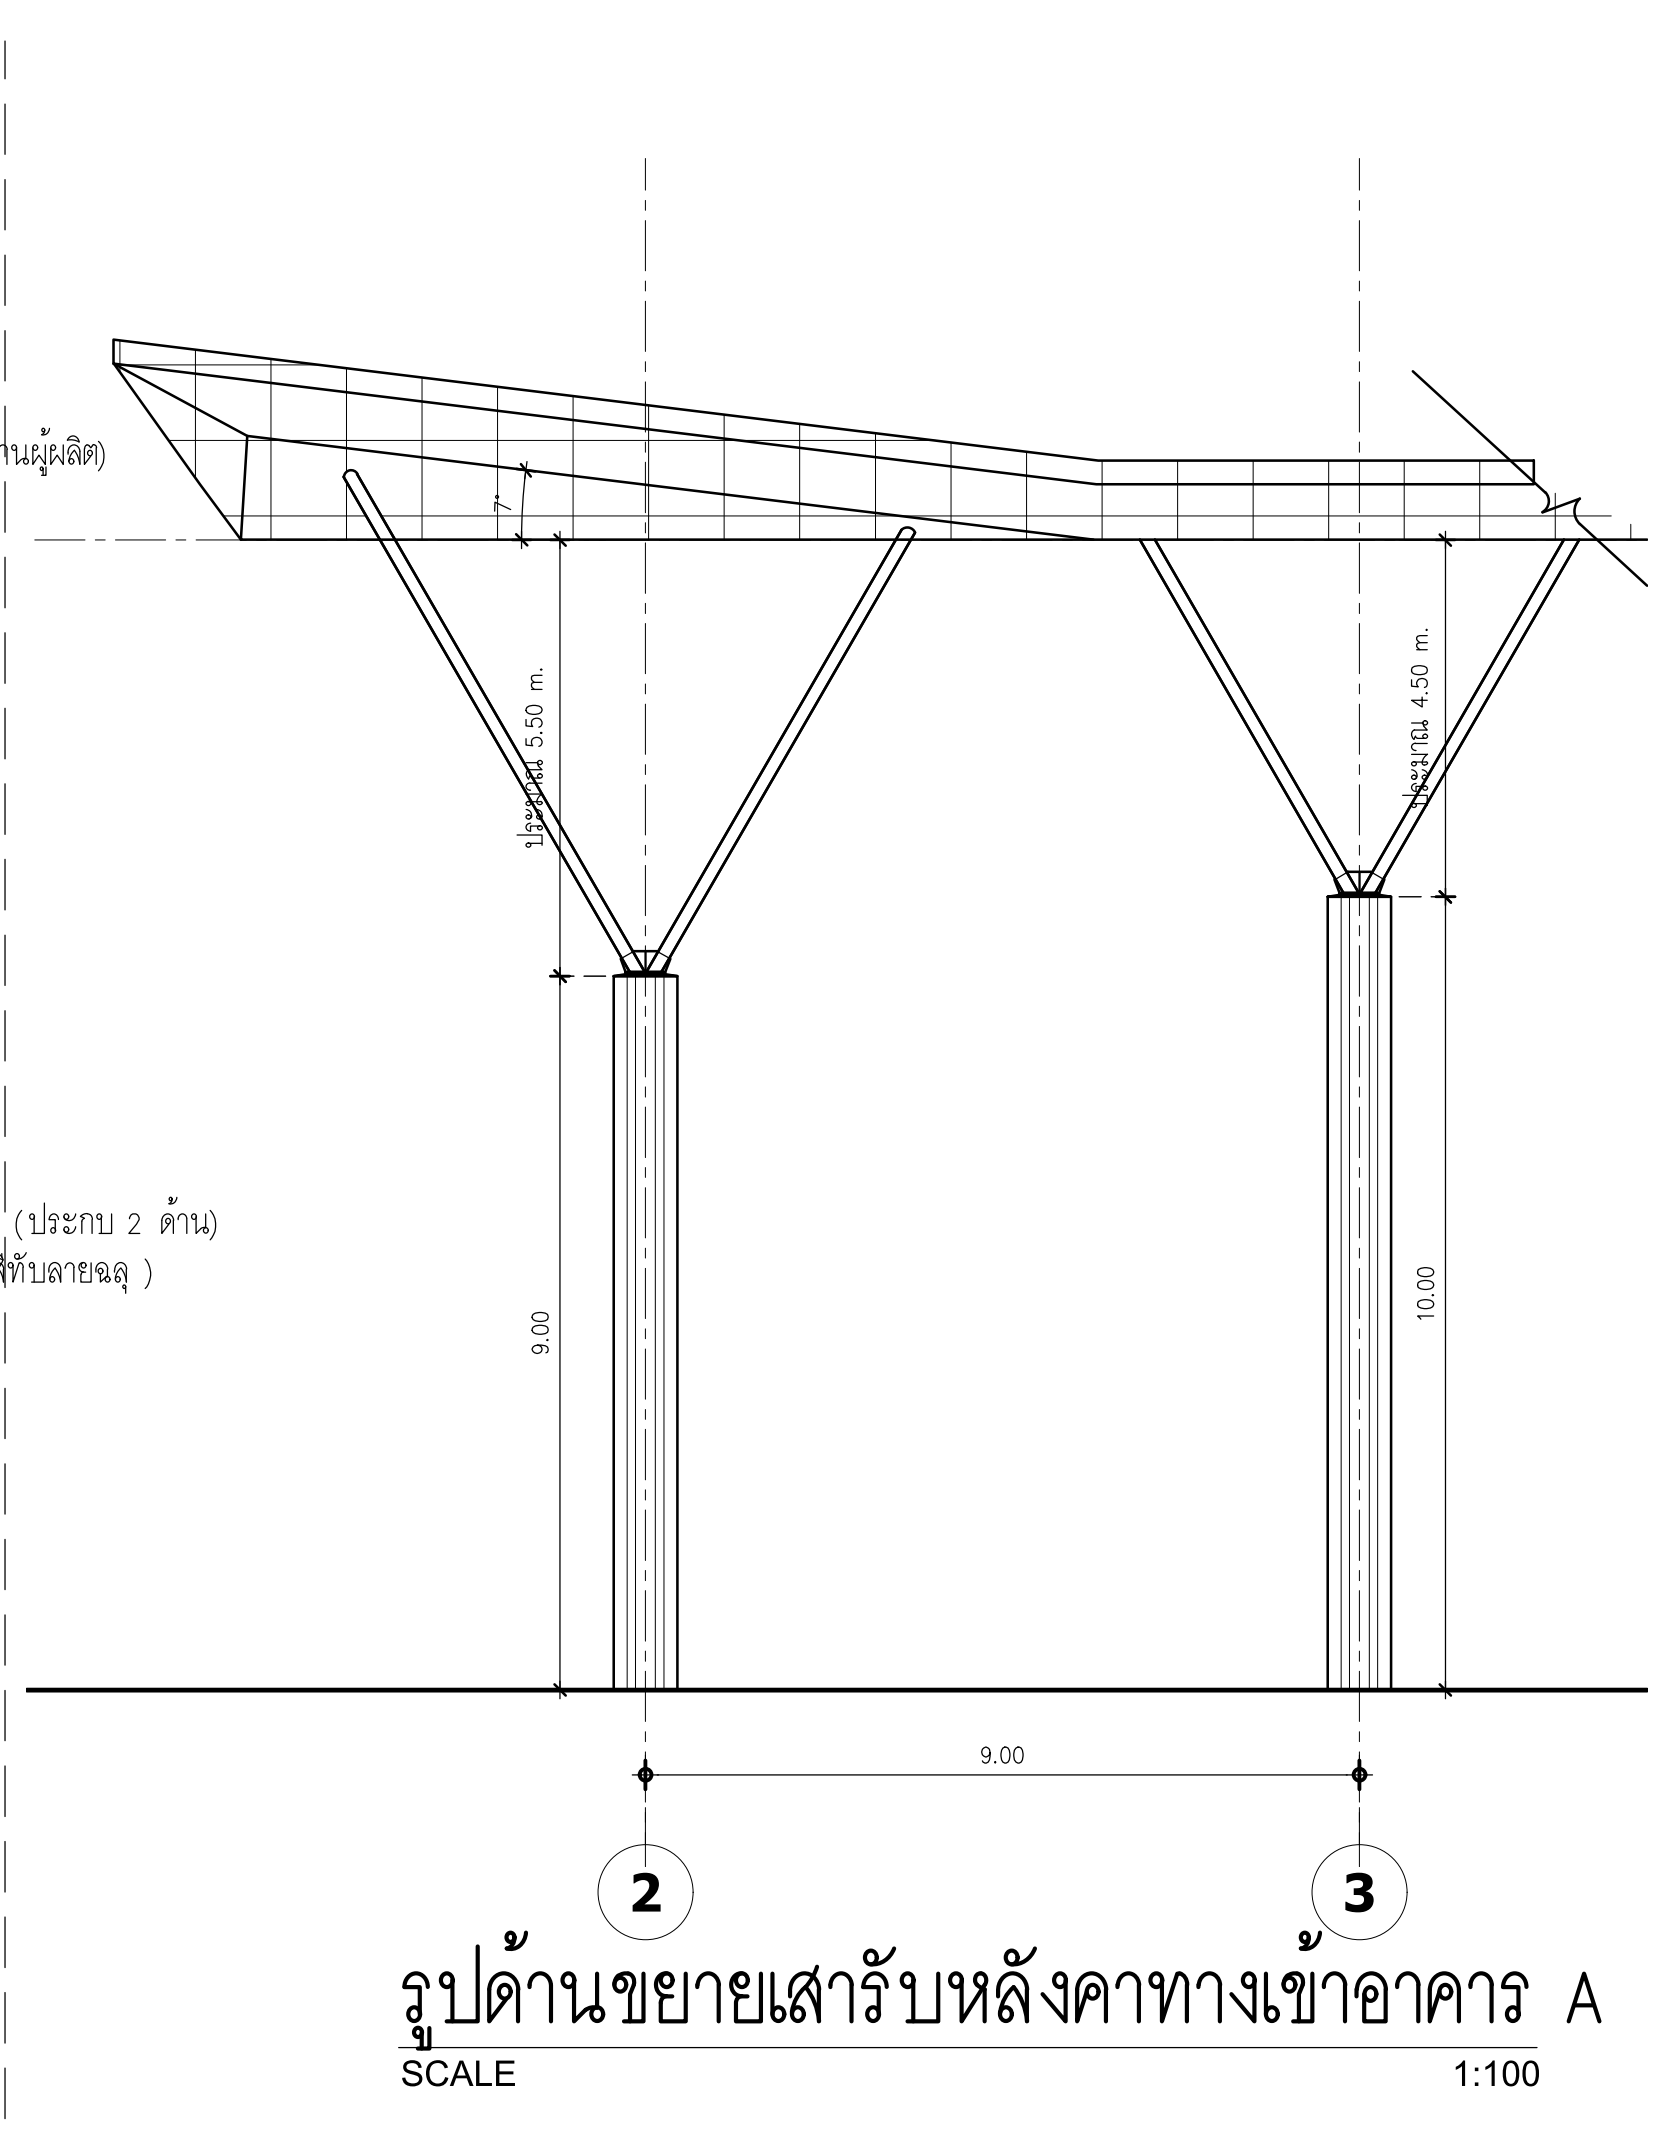

รูปด้านขยายเสารับหลังคาทางเข้าอาคาร A

SCALE 1:100

มหาวิทยาลัยพะเยา
19 หมู่ 2 ต.แม่กา อ.เมืองพะเยา จ.พะเยา 56000
โทร : 054-466666 Fax : 054-466690

โครงการ :

ศูนย์พัฒนาผู้ประกอบการนวัตกรรมและถ่ายทอดเทคโนโลยี
อุทยานวิทยาศาสตร์

เจ้าของโครงการ :

สำนักงานปลัดกระทรวงการอุดมศึกษา วิทยาศาสตร์
วิจัยและนวัตกรรม

สถานที่ก่อสร้าง :

มหาวิทยาลัยพะเยา

อนุมัติ :

(รองศาสตราจารย์ ดร. สุภกร พงสียงไพบัญญ์)
อธิการบดีมหาวิทยาลัยพะเยา

ออกแบบโดย :

JP ARCH STUDIO LIMITED PARTNERSHIP
183 ถ. บ้านดงพัฒนา ต. บ้านดง อ. เมือง จ. ลำปาง 52100
โทร 08220-5421-0189-90,09-1479-4299 แฟกซ์ 08431-2191
E-MAIL : JPARCHSTUDIO@GMAIL.COM

สถาปนิก :

นาย จิตอาณันท์ พูลเกิด ว-สถ.598
นาย สมภาพ มาจิสุวรรณ ก-สพ. 15
นาย ไพฑูรย์ โพธิ์พุ่ม ส-สถ.2248
นาย ไกรวิทย์ ดัชนีโชติ ก-สพ. 19349

วิศวกรโยธา :

นาย ศรราช รัตนศิริวิเชียร ว-สถ. 11360
นาย ปกรณ์ ปิลาเป้ง กษ. 63361
นาย ไพฑูรย์ โพธิ์พุ่ม ว. 2365

วิศวกรไฟฟ้า :

นาย กฤษณะ อินดี วฟก. 948
นาย อานนท์ แก้วสิดา วฟก. 53497
นาย อรรถพล ปินไชย สฟก. 6035

วิศวกรเครื่องกล :

นาย สิทธิศักดิ์ หาดนิคมพจนาน สก. 3049
นาย ณัฐพล ไร่แก้ว ภก. 35147

วิศวกรสุขาภิบาล :

นาย บวร ยาคุ่มภัย สส. 21
นางสาว เอมวิภา วรพล ภส. 3825
นาย นิตพล วงศ์พันธ์ นิตพล วรพันธ์ ภก. 41741
นาย ธนิต ตาคง ภส. 3974

รายงานการแก้ไข :

วันที่ :

ส่งมอบงาน :10 พ.ย. 64
แก้ไขตามรายการงาน :11 พ.ย. 65

แผ่นที่ :

A-87

รวม :

289