


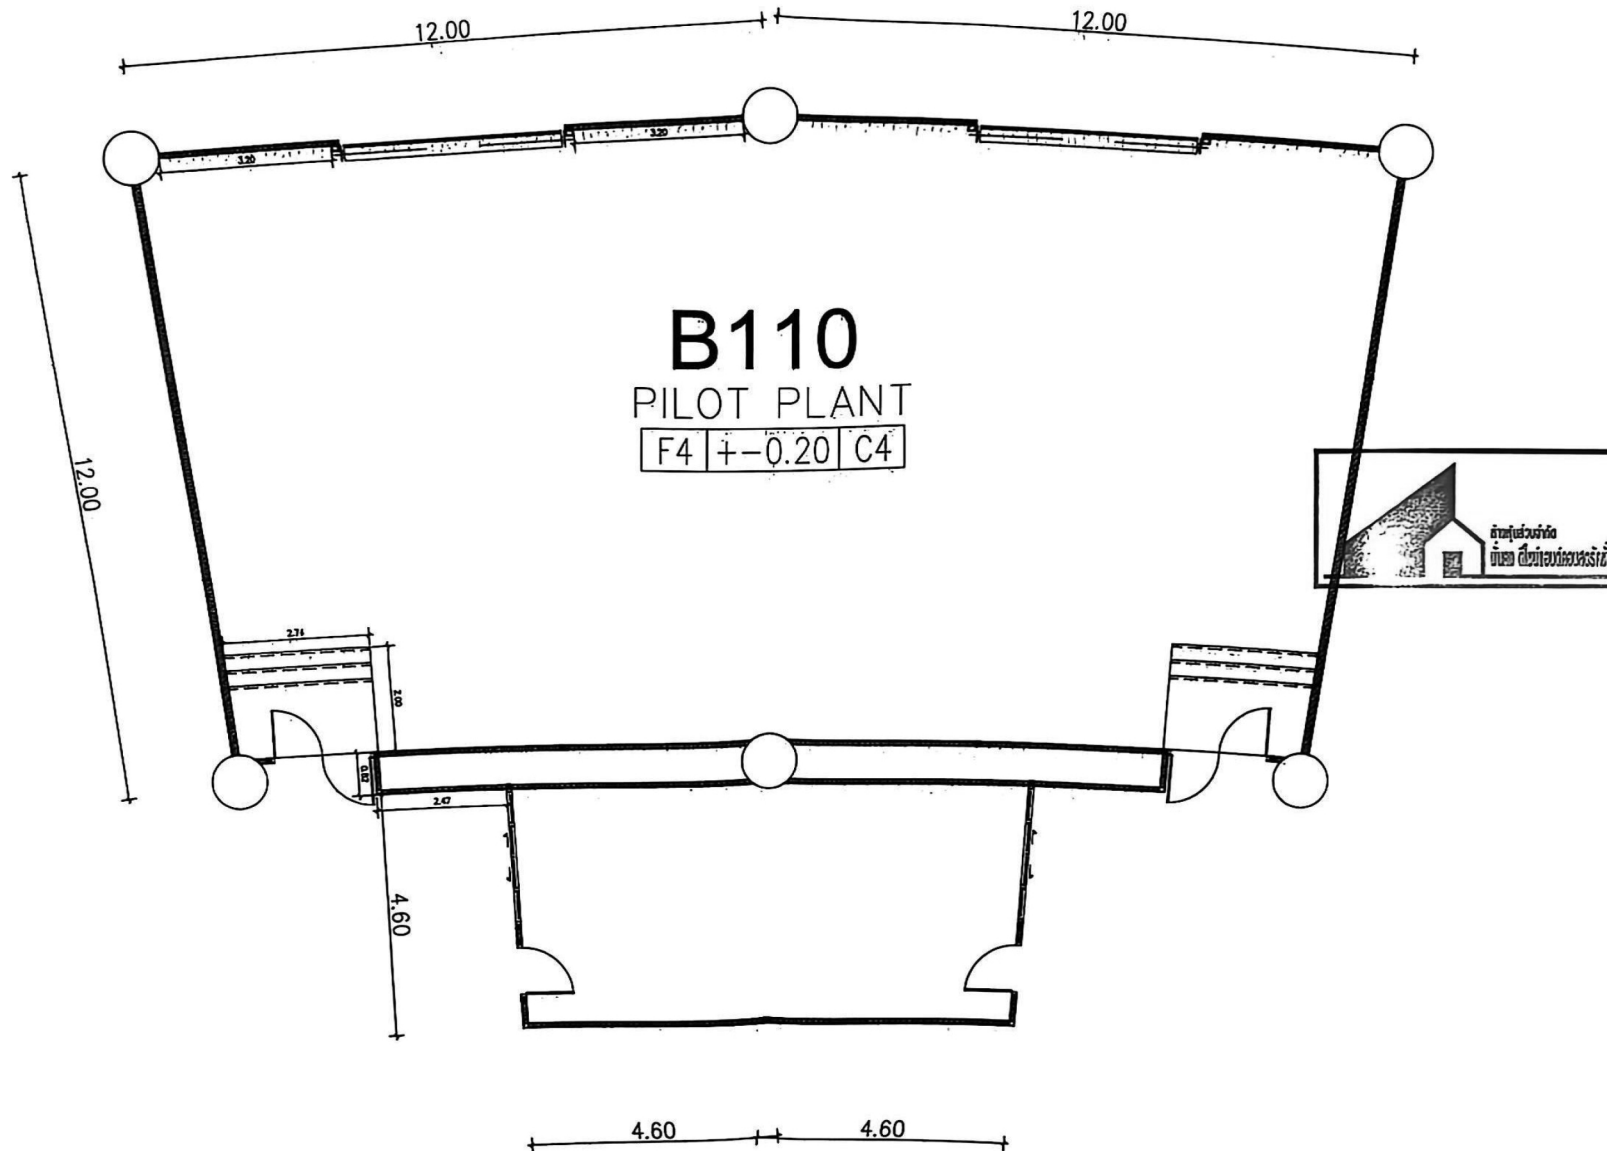

แปลนพื้นก่อนปรับปรุง
มาตราส่วน 1:100



Division of Buildings and Structures
Suranaree University of Technology

ส่วนอาคารสถานที่
มหาวิทยาลัยเทคโนโลยีสุรนารี

PROJECT
ชื่อโครงการ

โครงการศูนย์ทดสอบ
มาตรฐานระบบโครงข่าย
อากาศยานไร้คนขับโครงการ

LOCATION
อาคารส่วนกลางอุทยานวิทยาศาสตร์
ภูมิภาค ภาคตะวันออกเฉียงเหนือ 2

ARCHITECT

STRUCTURAL ENGINEER
ชื่อ-นามสกุล นายปิยะกมล วิชาญ
นาย กุศลศักดิ์ ทองดี 08-72555

ELECTRICAL ENGINEER
ชื่อ-นามสกุล นายปิยะกมล วิชาญ

MEDICAL ENGINEER

ENVIRONMENT ENGINEER/SANITARY ENGINEER

SURVEY
ชื่อ-นามสกุล นาย พชรพงษ์ วิชาญ

DRAWING BY
นาย พชรพงษ์ วิชาญ

CHECKED BY
ผู้ควบคุมงาน

APPROVE / CHIEF OF DIVISION

NOTE : ห้ามทำซ้ำ ผิดออก หรือเปลี่ยนแปลง
โดยไม่ขออนุญาต

DRAWING TITLE
แปลนพื้นเดิม

DATE	DRAWING NO.	TOTAL
-	A-01	06



Division of Buildings and Grounds
Suranaree University of Technology
ส่วนอาคารสถานที่
มหาวิทยาลัยเทคโนโลยีสุรนารี

PROJECT
ชื่อโครงการ
โครงการศูนย์ทดสอบ
มาตรฐานระบบโครงสร้าง
อาคารชั้นใต้ดินรับโครงการ

LOCATION
อาคารชั้นใต้ดินจากฐานอาคารหลัก
ภูมิภาค ภาคตะวันออกเฉียงเหนือ 2

ARCHITECT

STRUCTURAL ENGINEER
ชื่อ-นามสกุล นายปิยะกรเกียรติ
นายปิยะกรเกียรติ 2562816

ELECTRICAL ENGINEER
ชื่อ-นามสกุล นายปิยะกรเกียรติ

MEDICAL ENGINEER

ENVIRONMENT ENGINEER/SANITARY ENGINEER

SURVEY
ชื่อ-นามสกุล
นาย พชรพร อภิธรรมบุตร

DRAWING BY
นาย พชรพร อภิธรรมบุตร


CHECKED BY
นาย พชรพร

APPROVE / CHIEF OF DIVISION

NOTE : ห้ามทำซ้ำ คัดลอก หรือดัดแปลง
โดยไม่ขออนุญาต


DRAWING TITLE
แปลนพื้น EPOXY

DATE	DRAWING NO.	TOTAL
-	A-01	06

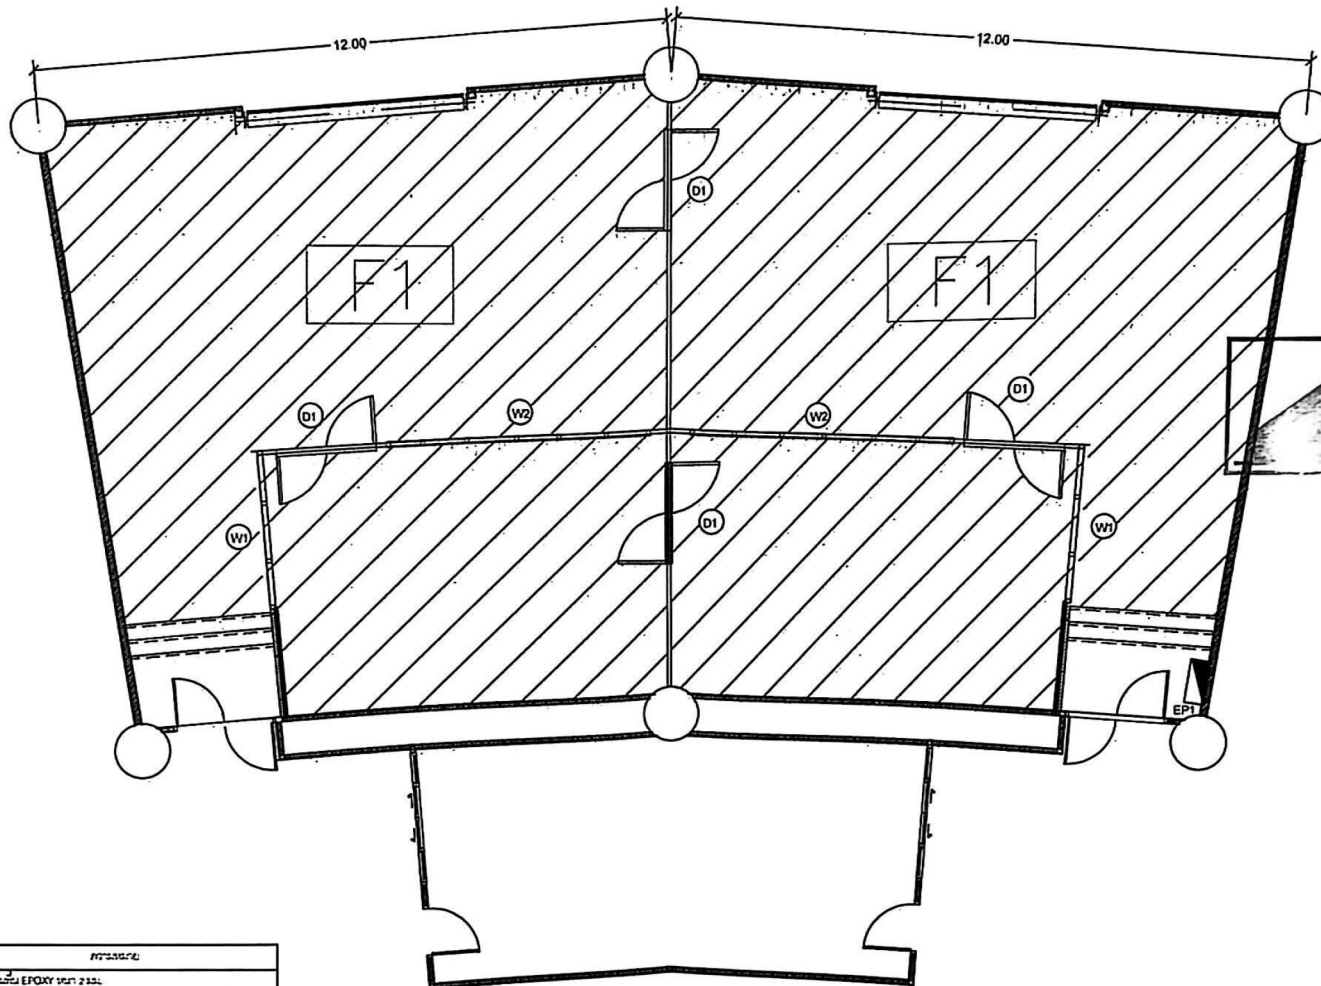

สัญลักษณ์	หมายเหตุ
F1	แปลน EPOXY ขนาด 2.33x

แปลนพื้น EPOXY
มาตราส่วน 1:100

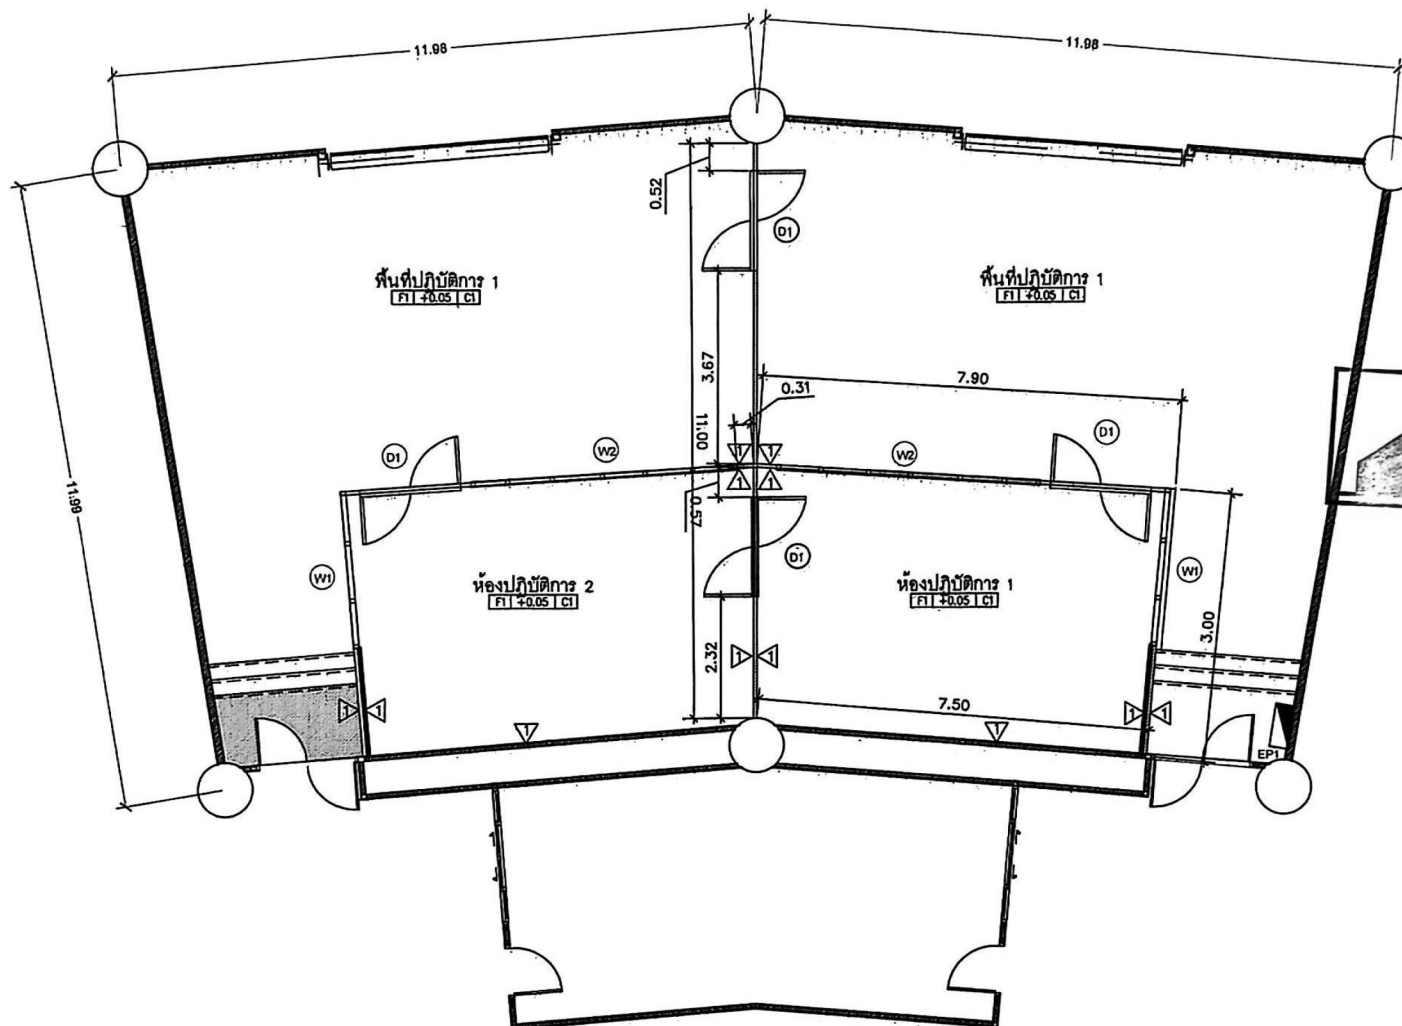

แปลนพื้น
มาตราส่วน

1:100



Division of Buildings and Grounds
Suranaree University of Technology
ส่วนอาคารสถานที่
มหาวิทยาลัยเทคโนโลยีสุรนารี

PROJECT:
ชื่อโครงการ
โครงการศูนย์ทดสอบ
มาตรฐานระบบโครงการ
อากาศยานไร้คนขับโครงการ

LOCATION:
อาคารสำนักงานอุทยานวิทยาศาสตร์
ภูมิภาค ภาคตะวันออกเฉียงเหนือ 2

ARCHITECT:

STRUCTURAL ENGINEER:
ชื่อ-นามสกุล นายปิยะพงษ์ วัฒนศิริ
นาย ปิยะพงษ์ วัฒนศิริ 08-72666

ELECTRICAL ENGINEER:
ชื่อ-นามสกุล นายปิยะพงษ์ วัฒนศิริ

MECHANICAL ENGINEER:

ENVIRONMENT ENGINEER/SANITARY ENGINEER:

SURVEY:
ชื่อ-นามสกุล นาย พชรพร ขวัญมงคล

DRAWING BY:
นาย พชรพร ขวัญมงคล

CHECKED BY:
หัวหน้างาน


APPROVE / CHIEF OF DIVISION:

NOTE : ห้ามทำ คัดลอก หรือเปลี่ยนแปลง
ก่อนได้รับอนุญาต

DRAWING TITLE:

แปลนพื้น

DATE	DRAWING NO.	TOTAL
-	A-02	06

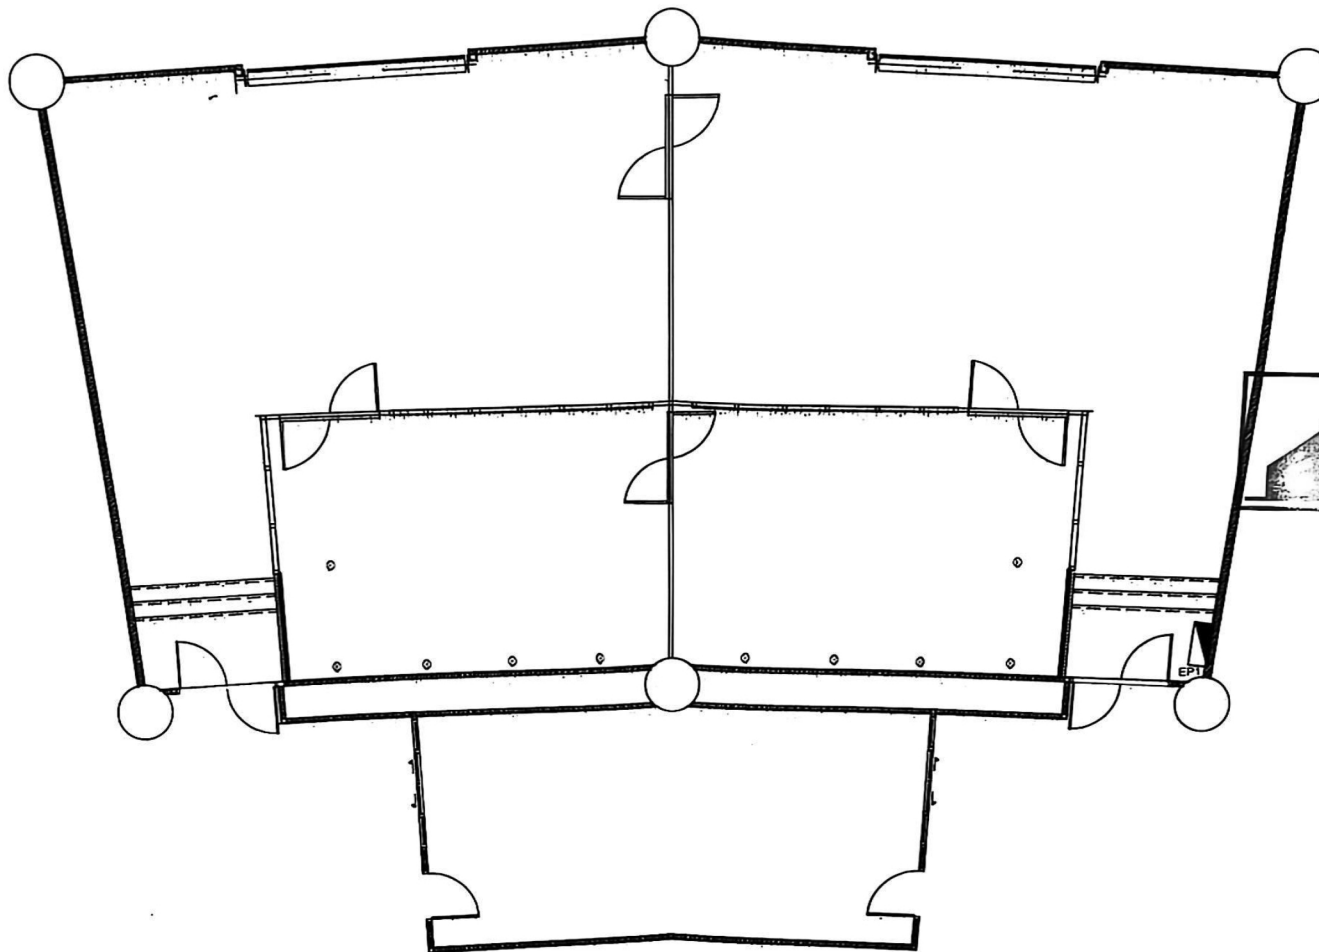

สัญลักษณ์	หมายเหตุ
○	ตำแหน่งที่ตั้งประตู

แปลนระบบไฟฟ้าได้รับ

มาตราส่วน

1:100



Division of Buildings and Grounds
Suranaree University of Technology
ส่วนอาคารสถานที่
มหาวิทยาลัยเทคโนโลยีสุรนารี

PROJECT
ชื่อ โครงการ
โครงการศูนย์ทดสอบ
มาตรฐานระบบโครงกระดูก
อากาศยานไร้คนขับโครงการ

LOCATION
อาคารอำนวยการอุทยานวิทยาศาสตร์
ภูมิภาค ภาคตะวันออกเฉียงเหนือ 2

ARCHITECT

STRUCTURAL ENGINEERS

ชื่อ-นามสกุล นายประกอบวิรัช
นาย ฐิติวัฒน์ วัฒนกุล 7672655

ELECTRICAL ENGINEERS

ชื่อ-นามสกุล นายประกอบวิรัช

MECHANICAL ENGINEERS

ENVIRONMENT ENGINEERS/SANITARY ENGINEERS

SURVEY

ชื่อ-นามสกุล
นาย พชรพร ขวัญมงคล

DRAWING BY

นาย พชรพร ขวัญมงคล

CHECKED BY

พชรพร


APPROVE / CHIEF OF DIVISION

NOTE : ฐานทำทำ ผังสถาปัตย์
ก่อนใช้แบบแปลน

DRAWING TITLE

แปลนได้รับไฟฟ้า

DATE	DRAWING NO.	TOTAL
-	A-01	06

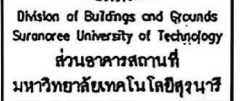

LOCATOR
 อาคารอำนวยการอุทยานวิทยาศาสตร์
 ภูมิภาค ภาคตะวันออกเฉียงเหนือ 2


--	--	--



ស៊េរីលេខ	ឈ្មោះ
T1	11 ចងជិតស្រូវផ្ទៃអេកូឡូស៊ី ប្រភេទស្រូវស្រែ គណនេ
T2	17 ចងជិតស្រូវផ្ទៃអេកូឡូស៊ី ប្រភេទស្រូវស្រែ គណនេ
T3	13 ចងជិតស្រូវផ្ទៃអេកូឡូស៊ី ប្រភេទស្រូវស្រែ គណនេ
T4	14 ចងជិតស្រូវផ្ទៃអេកូឡូស៊ី ប្រភេទស្រូវស្រែ គណនេ
T5	15 ចងជិតស្រូវផ្ទៃអេកូឡូស៊ី ប្រភេទស្រូវស្រែ គណនេ
T6	16 ចងជិតស្រូវផ្ទៃអេកូឡូស៊ី ប្រភេទស្រូវស្រែ គណនេ

มาตราส่วน

1:100

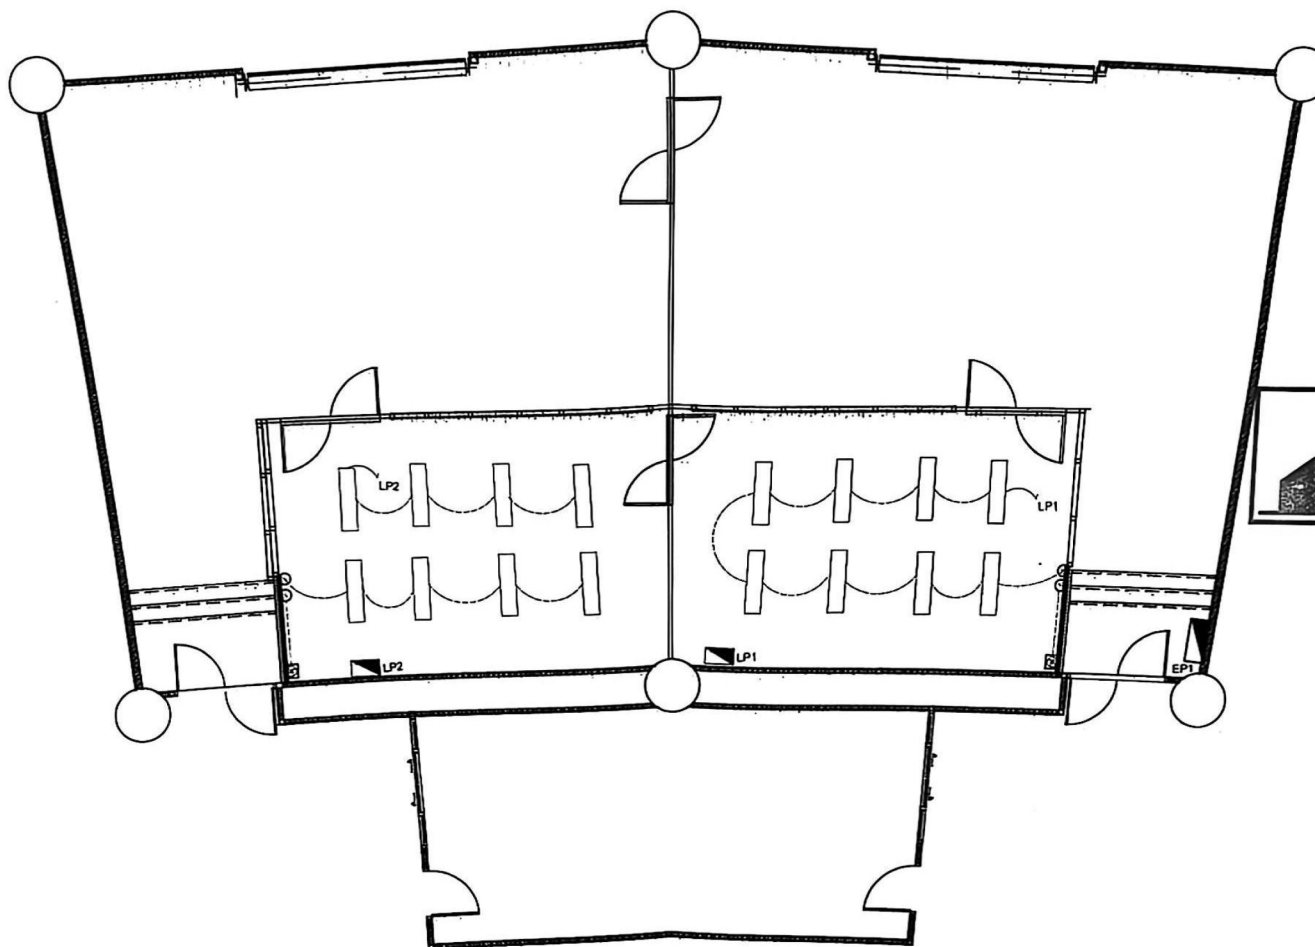

สัญลักษณ์	หมายเหตุ
	หลอดไฟ LED 40 W Daylight

แปลนระบบไฟฟ้าแสงสว่าง
มาตราส่วน 1:100



Division of Buildings and Grounds
Suranaree University of Technology
ส่วนอาคารสถานที่
มหาวิทยาลัยเทคโนโลยีสุรนารี

PROJECT
ชื่อโครงการ
โครงการศูนย์ทดสอบ
มาตรฐานระบบโครงข่าย
อากาศภายในอาคาร

LOCATION
อาคารศูนย์ทดสอบอาคารวิศวกรรม
ภูมิภาค ภาคตะวันออกเฉียงเหนือ 2

ARCHITECT

STRUCTURAL ENGINEER
ชื่อ-นามสกุล นายประกอบกิจวิสิทธิ์
นายประกอบกิจวิสิทธิ์ 25172053

ELECTRICAL ENGINEER
ชื่อ-นามสกุล นายประกอบกิจวิสิทธิ์

MEDICAL ENGINEER

ENVIRONMENT ENGINEER/SANITARY ENGINEER

SURVEYOR
ชื่อ-นามสกุล นาย พชรพงษ์ รัตนมงคล

DRAWING BY
นาย พชรพงษ์ รัตนมงคล


CHECKED BY
พชรพงษ์ รัตนมงคล



APPROVE / CHIEF OF DIVISION




NOTE : งานทำเสร็จแล้ว พร้อมส่ง
ก่อนวันส่งมอบ




DRAWING TITLE
แปลนไฟฟ้าแสงสว่าง




DATE	DRAWING NO.	TOTAL
-	A-01	06

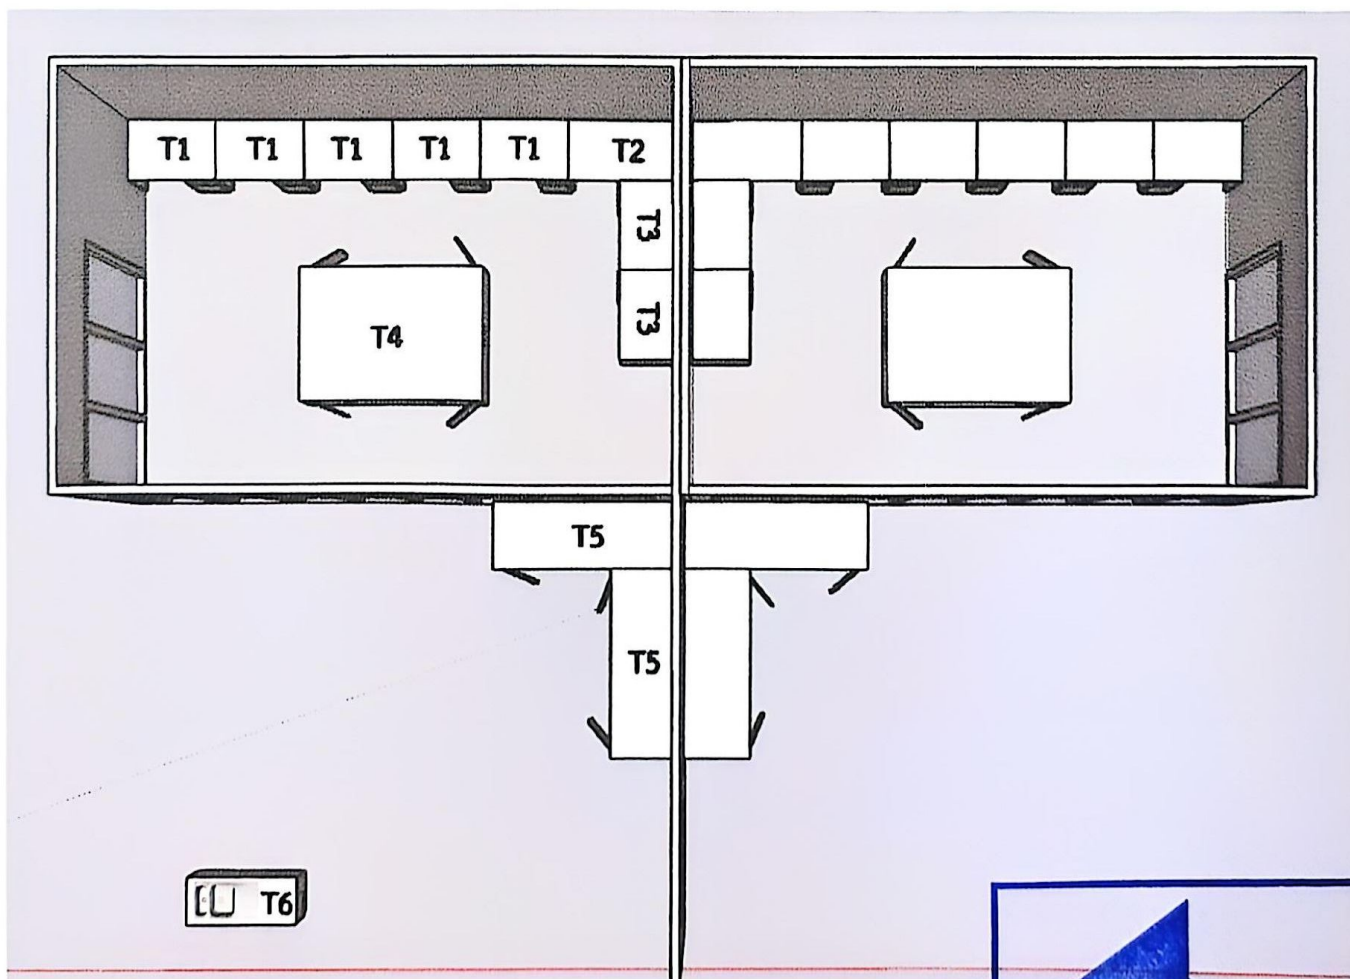


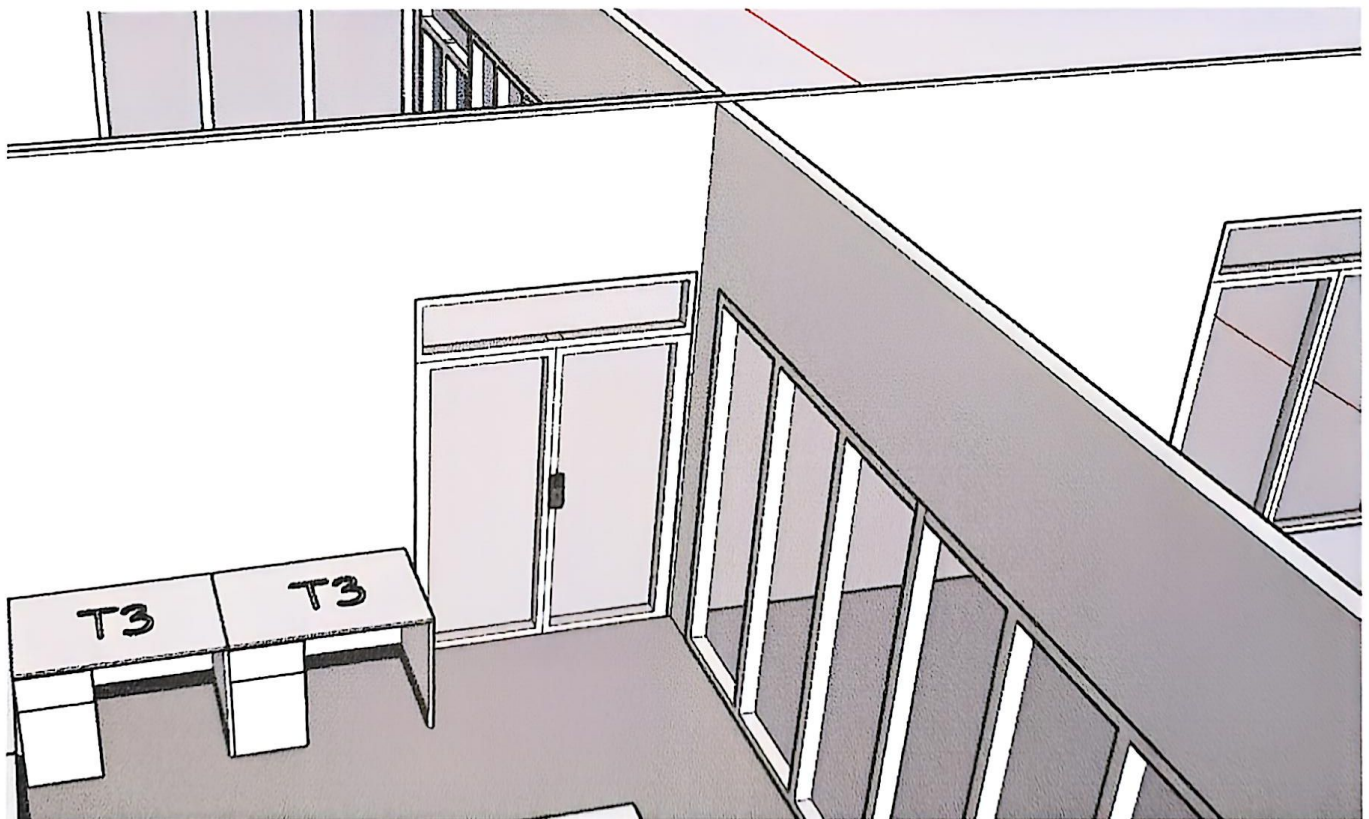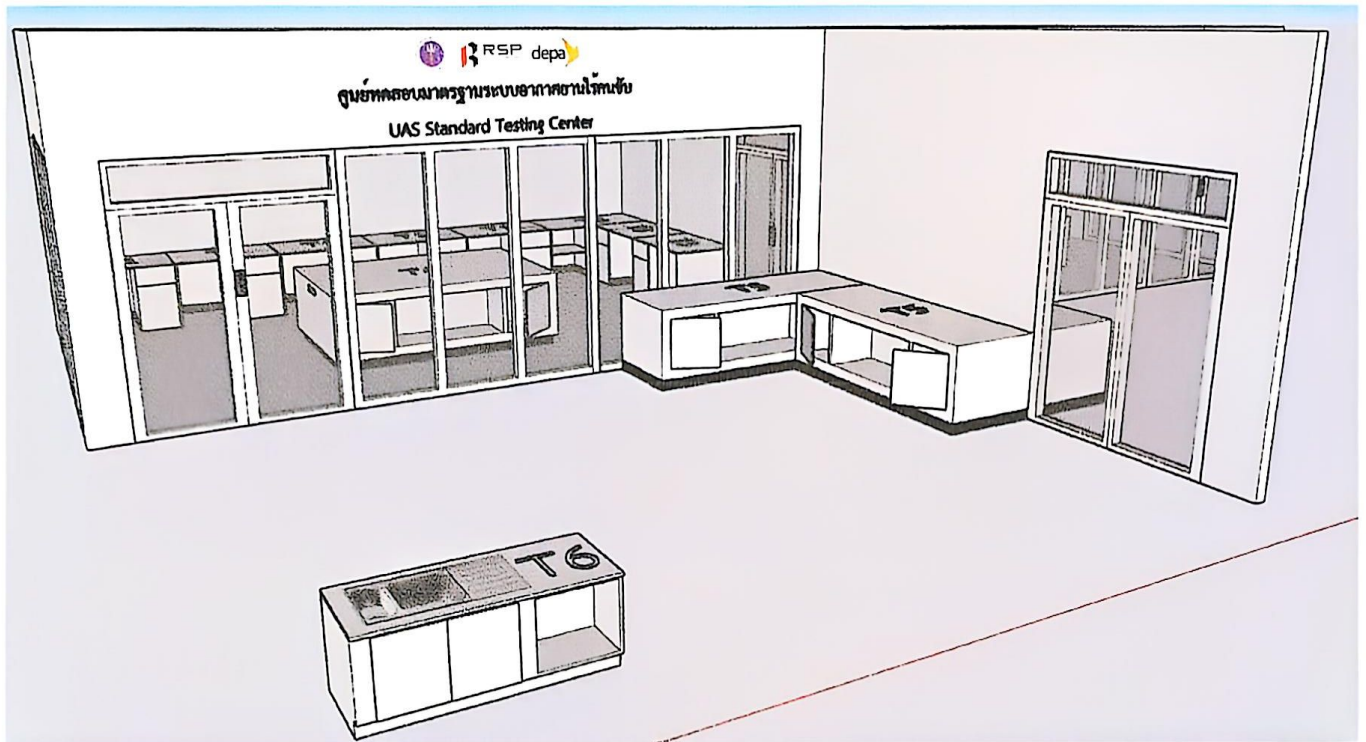

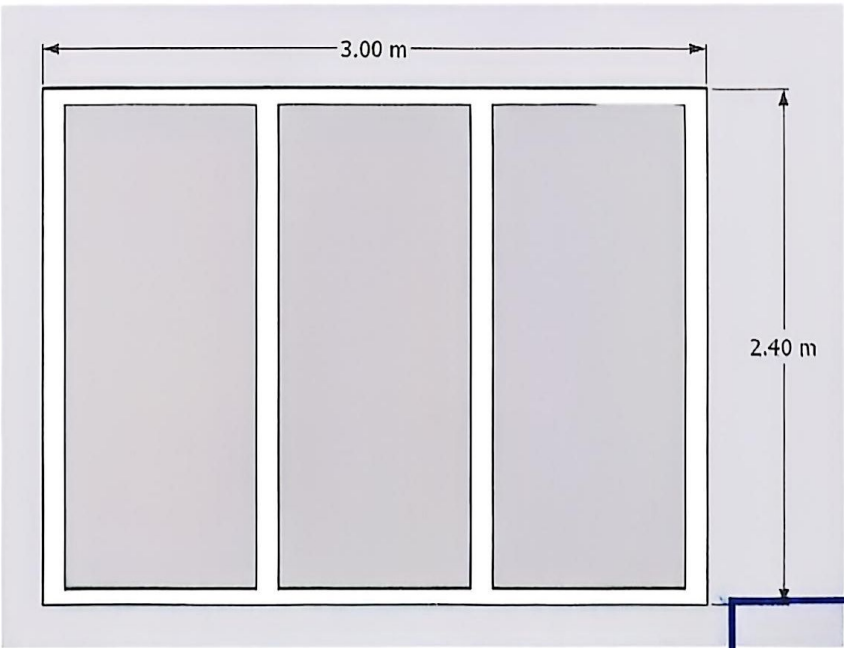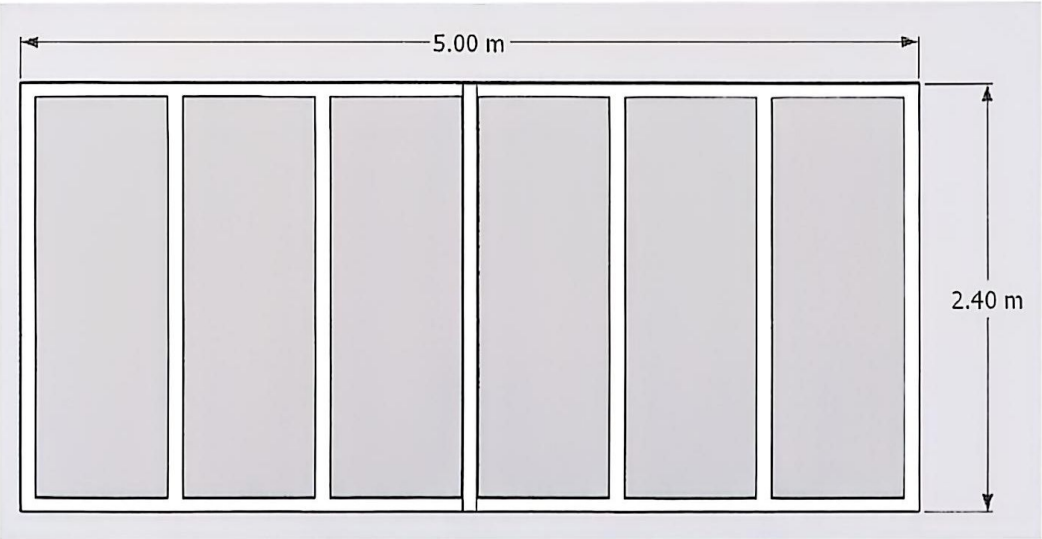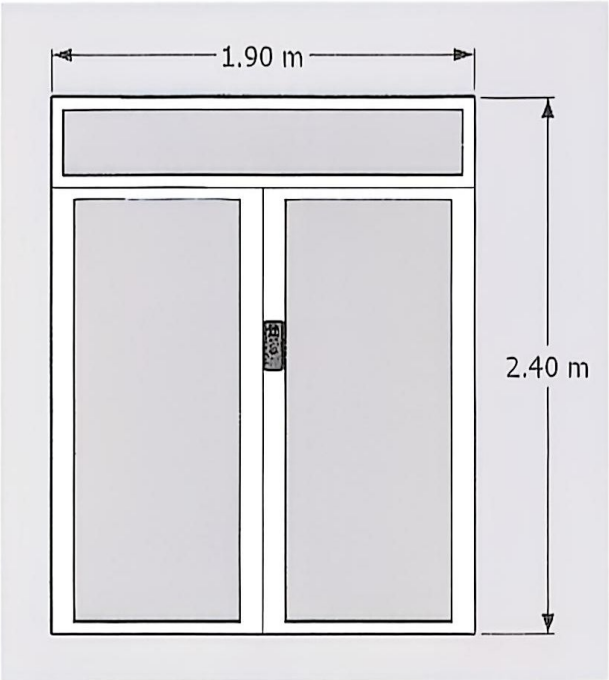

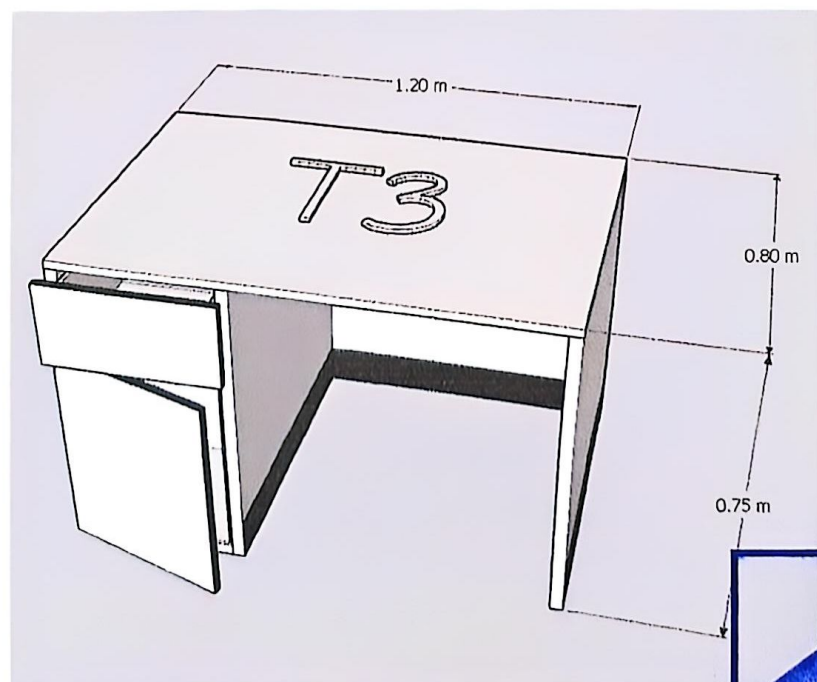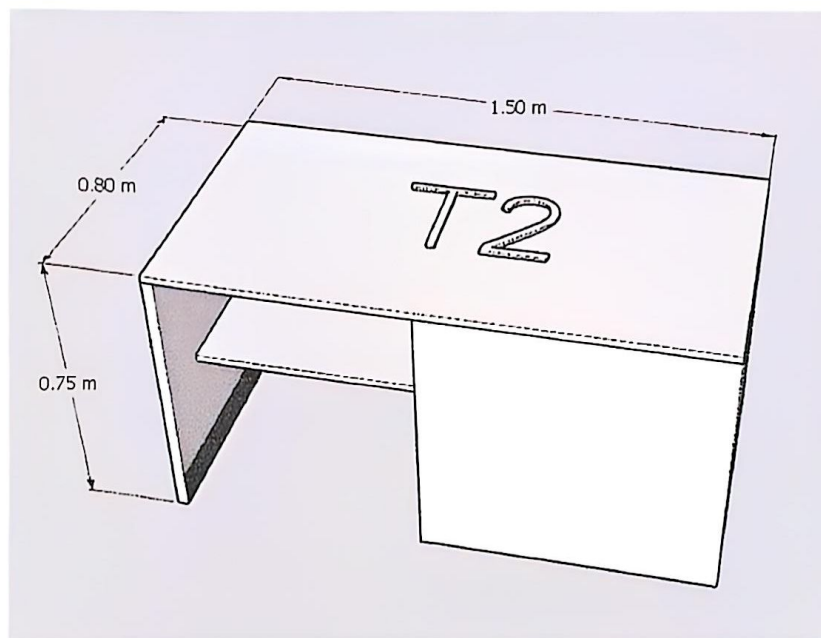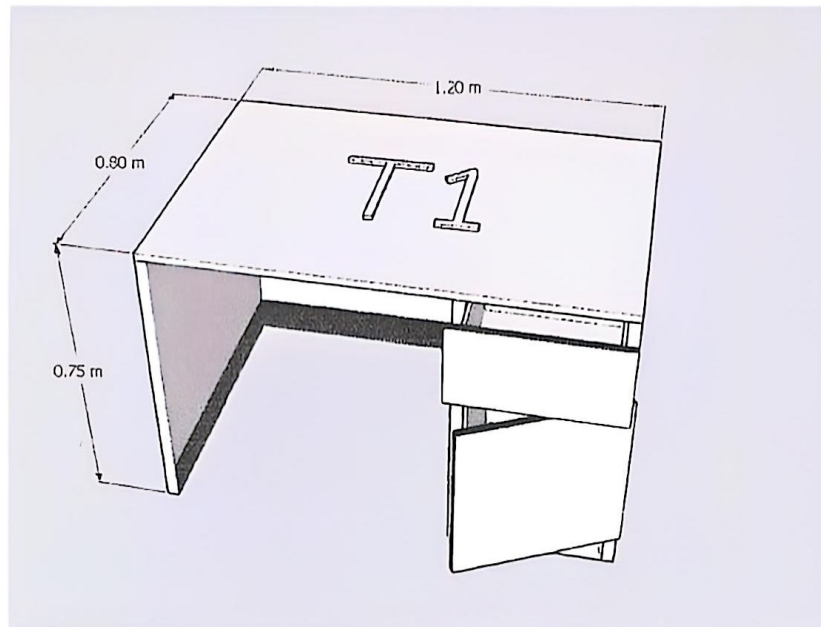

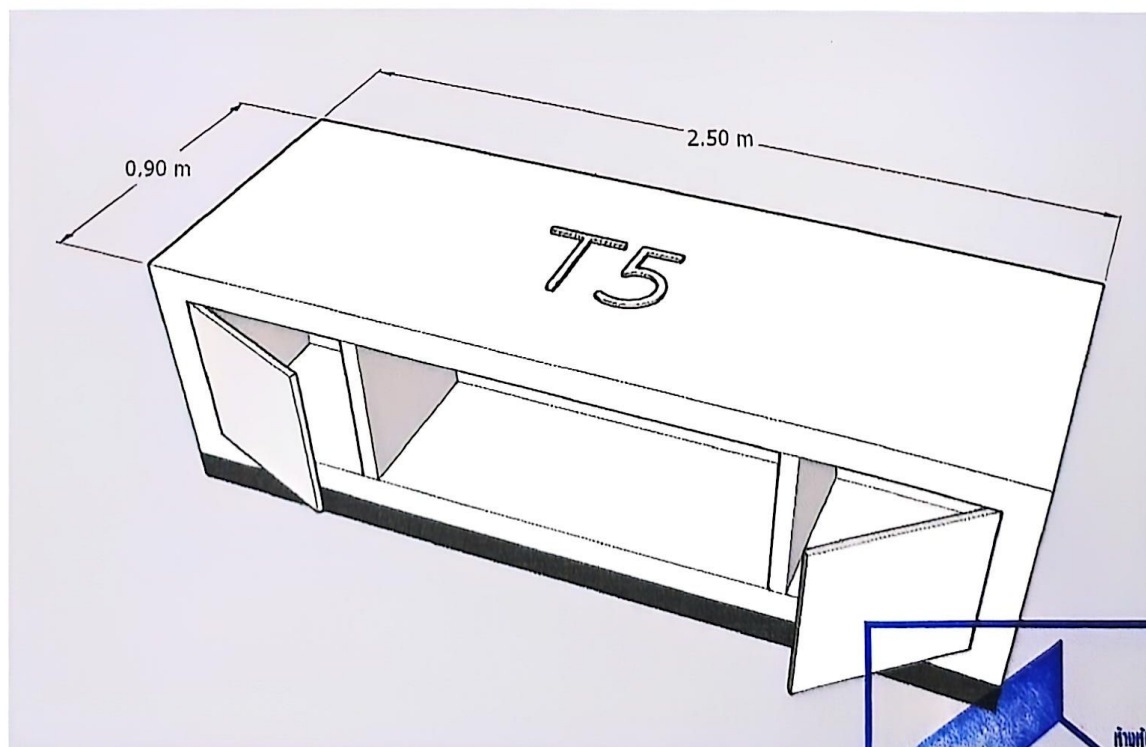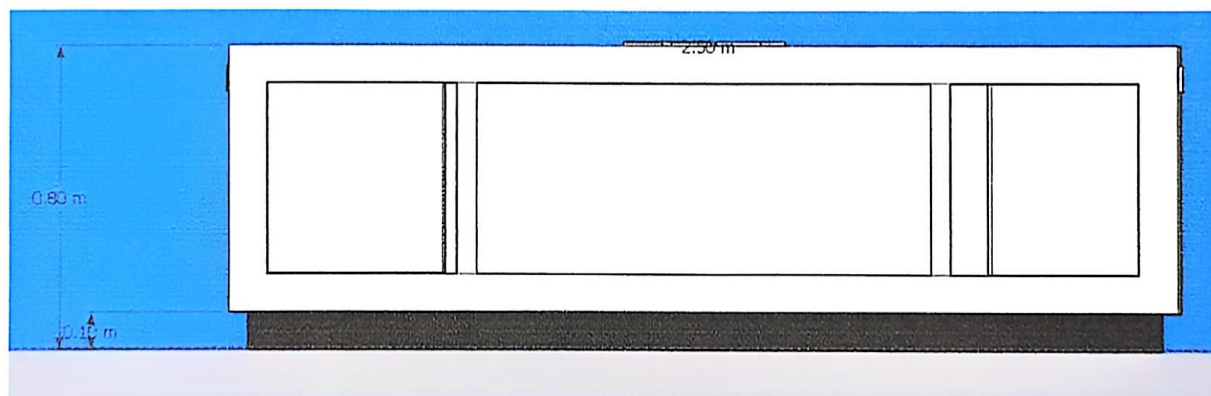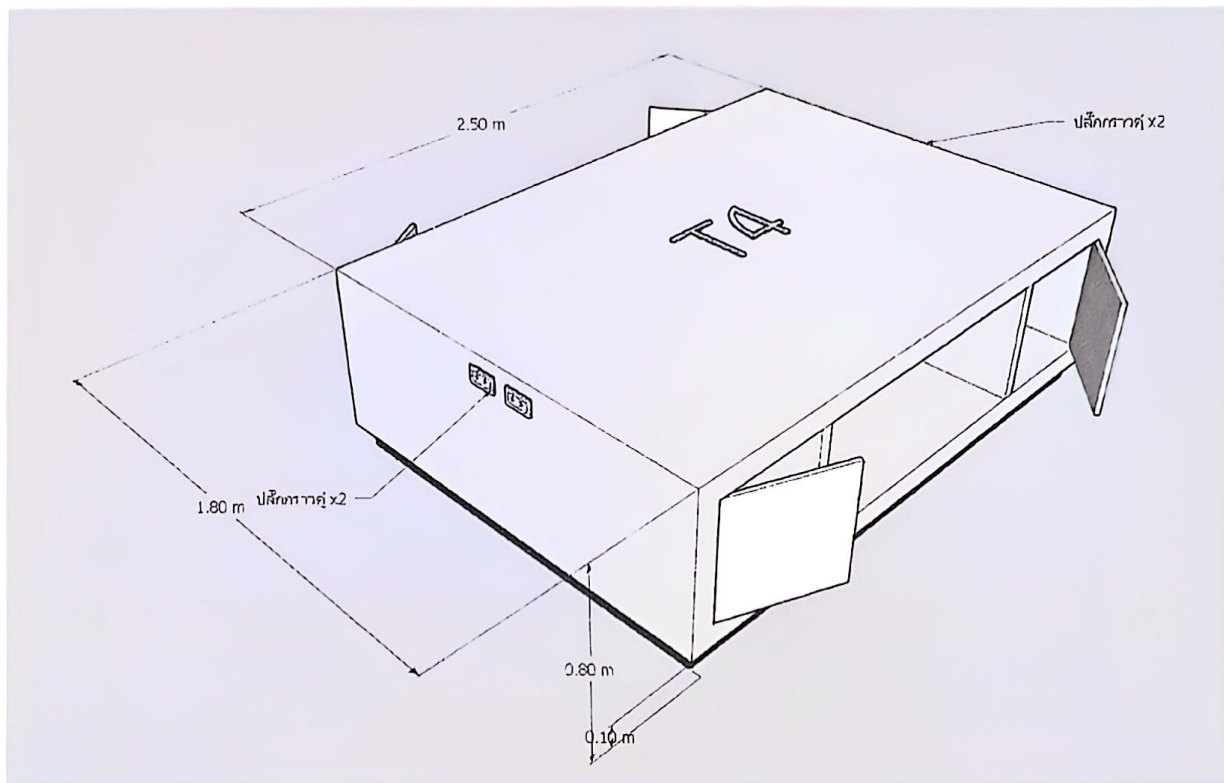

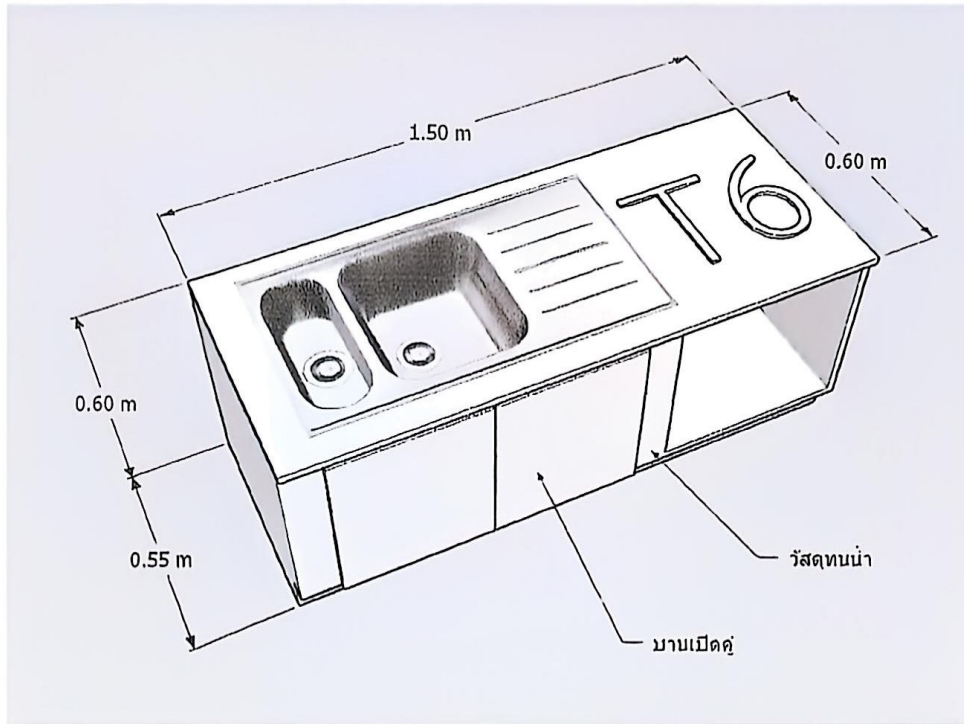

RSP
REGIONAL SCIENCE PARK
NORTHEAST 2



ศูนย์ทดสอบมาตรฐานระบบอากาศยานไร้คนขับ

UAS Standard Testing Center

ป้ายตัวอักษรพาสวุดฟ่นสี โลโก้พาสวุดติดสติกเกอร์ภายนอก/ใน

จุดที่ 1 ความกว้าง 3 เมตร ความสูง 1.5 เมตร

โลโก้วงกลม เส้นผ่าศูนย์กลางประมาณ 50 ซม.

จุดที่ 2 ความกว้าง 2 เมตร ความสูง 1 เมตร

โลโก้วงกลม เส้นผ่าศูนย์กลางประมาณ 30 ซม.

