


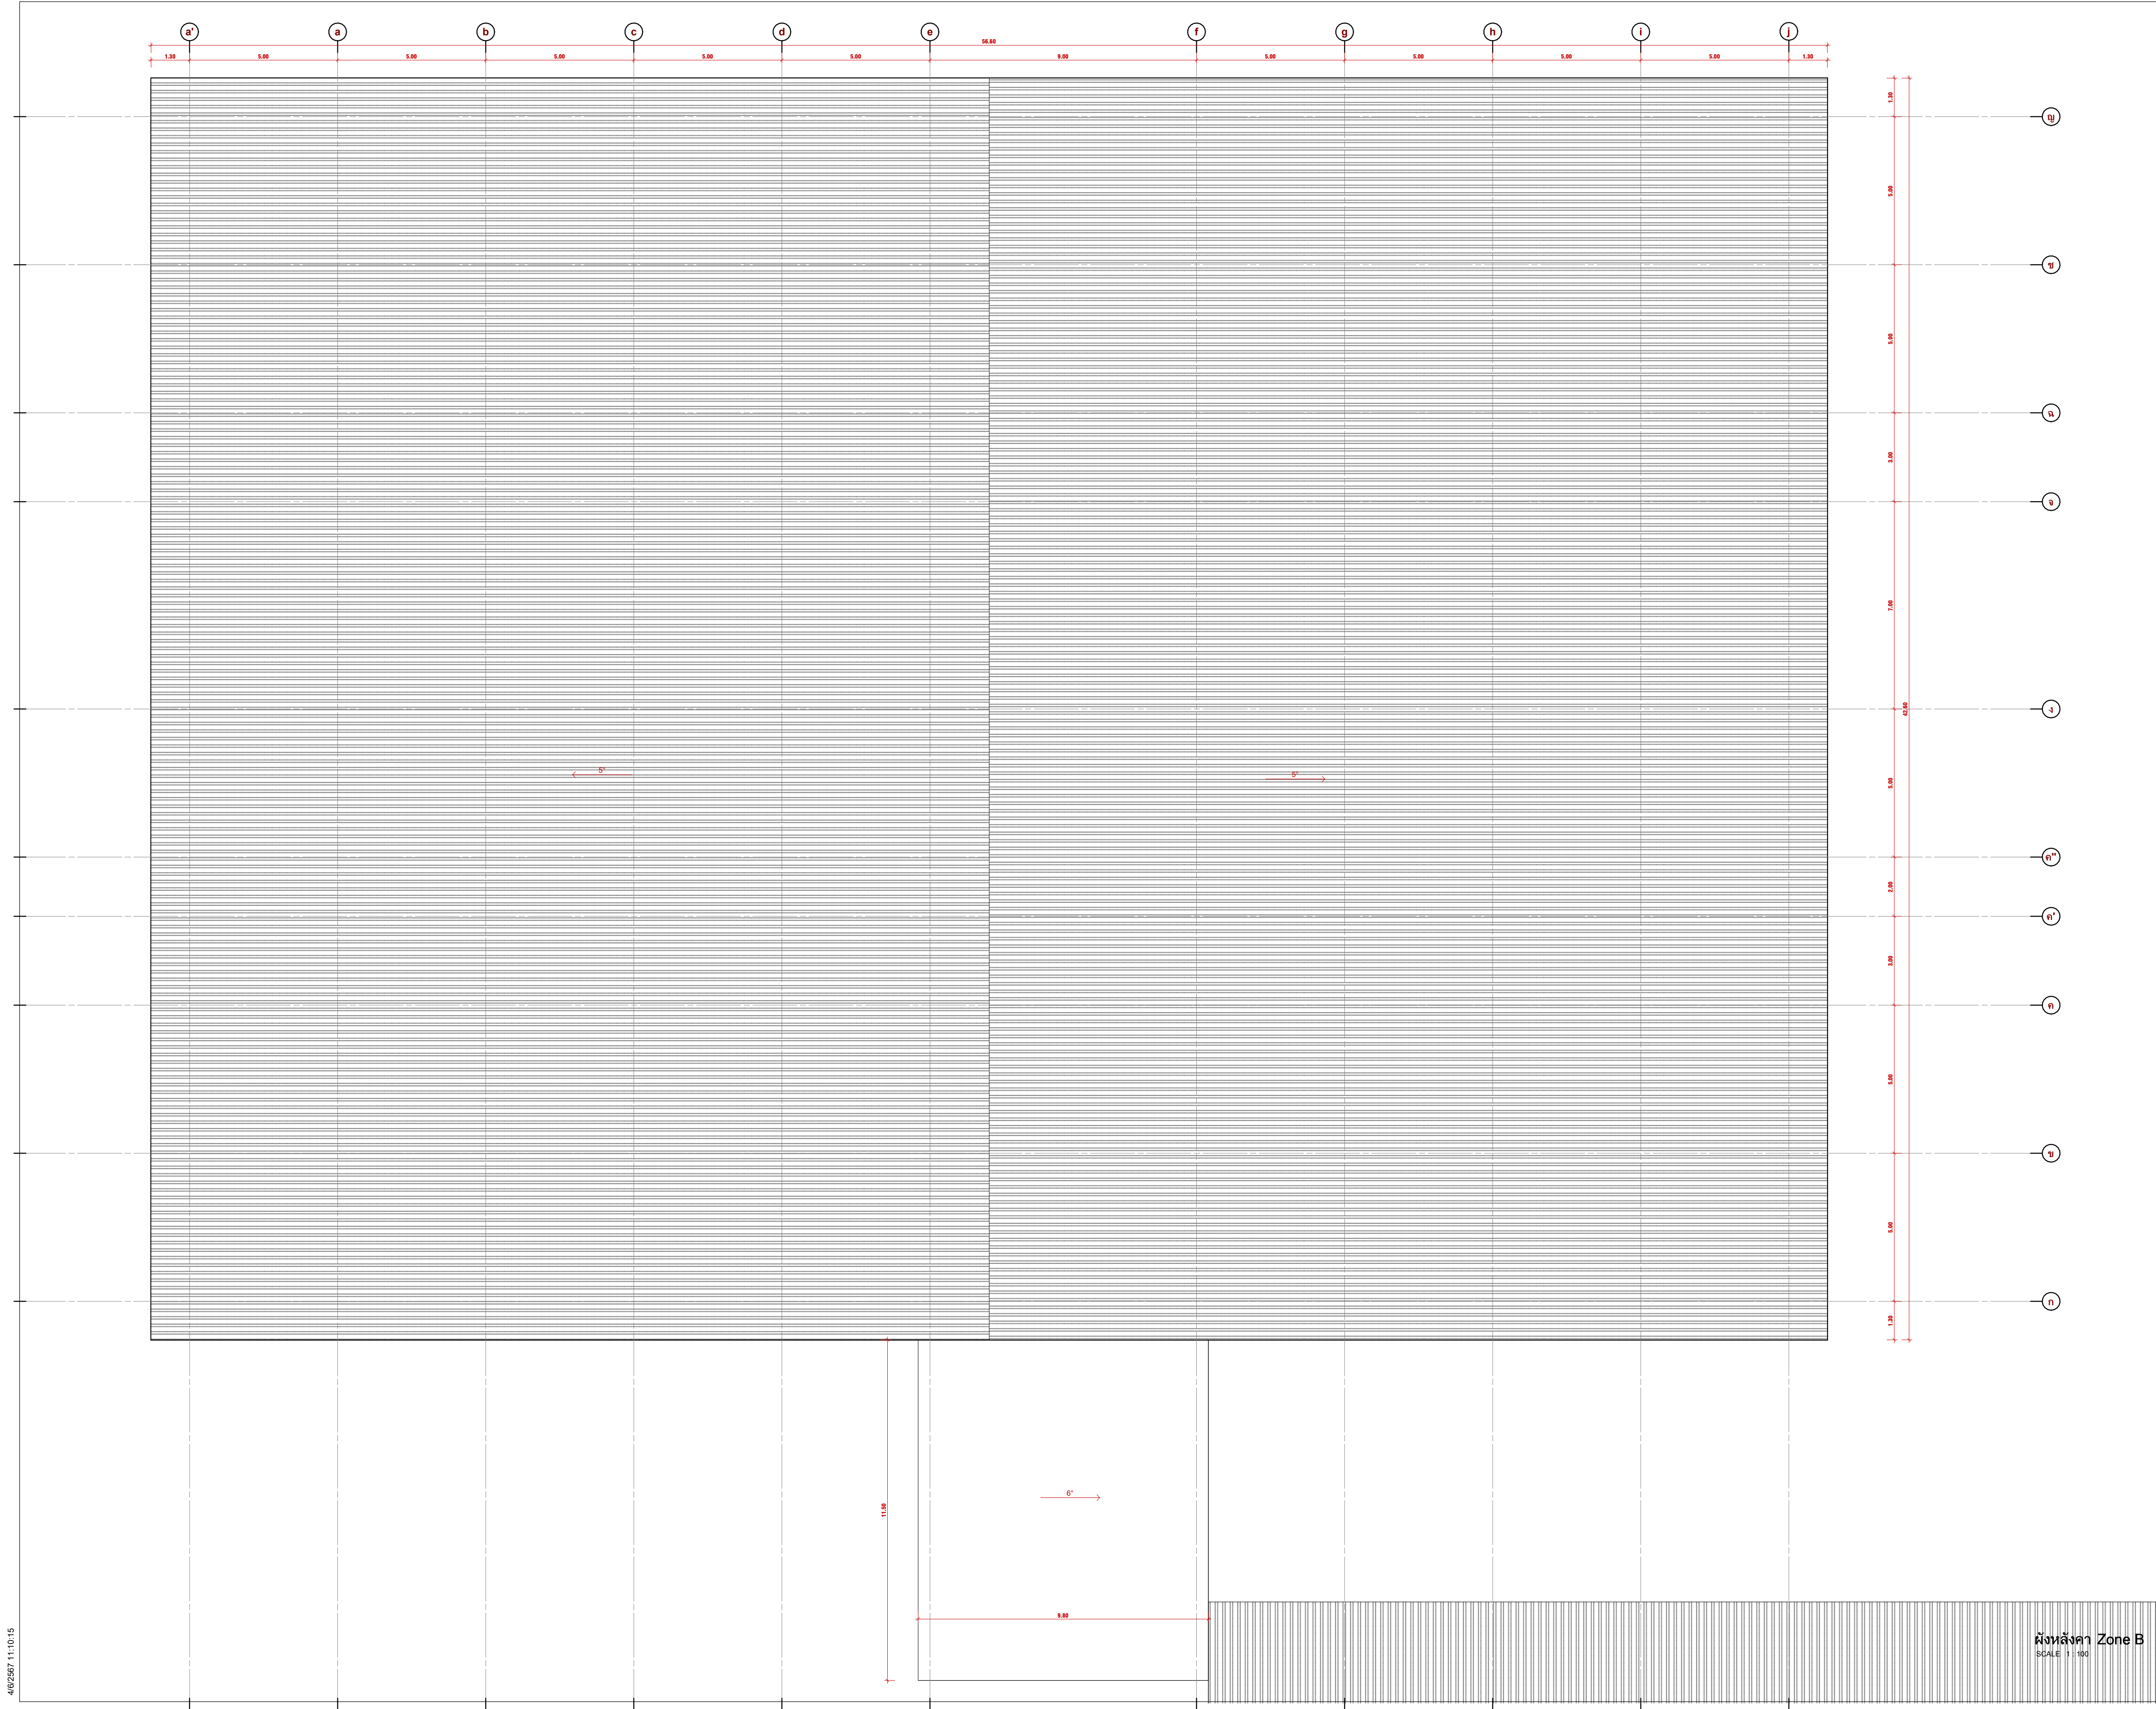

OWNER :



มหาวิทยาลัยวลัยลักษณ์
WALAILAK UNIVERSITY

ส่วนอาคารสถานที่

PROJECT
อาคารส่งเสริมผู้ประกอบการ
และนวัตกรรม

LOCATION
มหาวิทยาลัยวลัยลักษณ์
222 ตำบลหนองปรือ
อำเภอท่าศาลา จังหวัดนครศรีธรรมราช 80160

ARCHITECT :
นายสมชาย คงชัย ส.ศ. 1860

นายชัยพร บัวผุด ก.ศ. 19754

INTERIOR DESIGN :
Let's Design Co., Ltd.
นายกานต์ รอดสวัสดิ์ ส.สน 217

นางกัญจน์ รอดสวัสดิ์ ส.สน 218

นางสาวปณพร เขจรนันท์ ส.ส. 2678

นางสาวกัทรภรณ์ สีพ้อง

STRUCTURE ENGINEERS :
Let's Design Co., Ltd.
นายสมภพ เจริญศรีรักษ์ วช.1754

วิศวกรผู้ตรวจสอบงานโครงสร้าง :

ELECTRICAL ENGINEERS :
Let's Design Co., Ltd.
นายณรินทร์ จารุโกตาวัฒน์ วทก 806

ธนวัฒน์ ต้นปชาลี สทก 2287

PLUMBING ENGINEER :
Let's Design Co., Ltd.
มานิตย์ เมืองคำ วท 808

ENVIRONMENTAL ENGINEER :
Let's Design Co., Ltd.
อำนาจ สีลาวัฒน์บานนท์ ส.ส. 305

MECHANICAL ENGINEERS :
Let's Design Co., Ltd.
มานิตย์ เมืองคำ วท 808

DRAWING DATE :

DRAWING TITLE :
ผังหลังคา Zone B

REVISION NO.

DATE	DESCRIPTION

SCALE :

DWG. NUMBER
A01-15
DWG. TOTAL
22

DATE : -


CHECKED :

APPROVED :

DRAWN BY :

NOTE
This Drawing is Copyright All Contractors Must Check All
Dimensions On Site Only Figure Dimensions And Grid
Lines Are To Be Worked From Discrepancies Must Be
Reported Immediately To Be The Architect Or Engineer
Concerned Before Processing

ผังหลังคา Zone B
SCALE 1 : 100

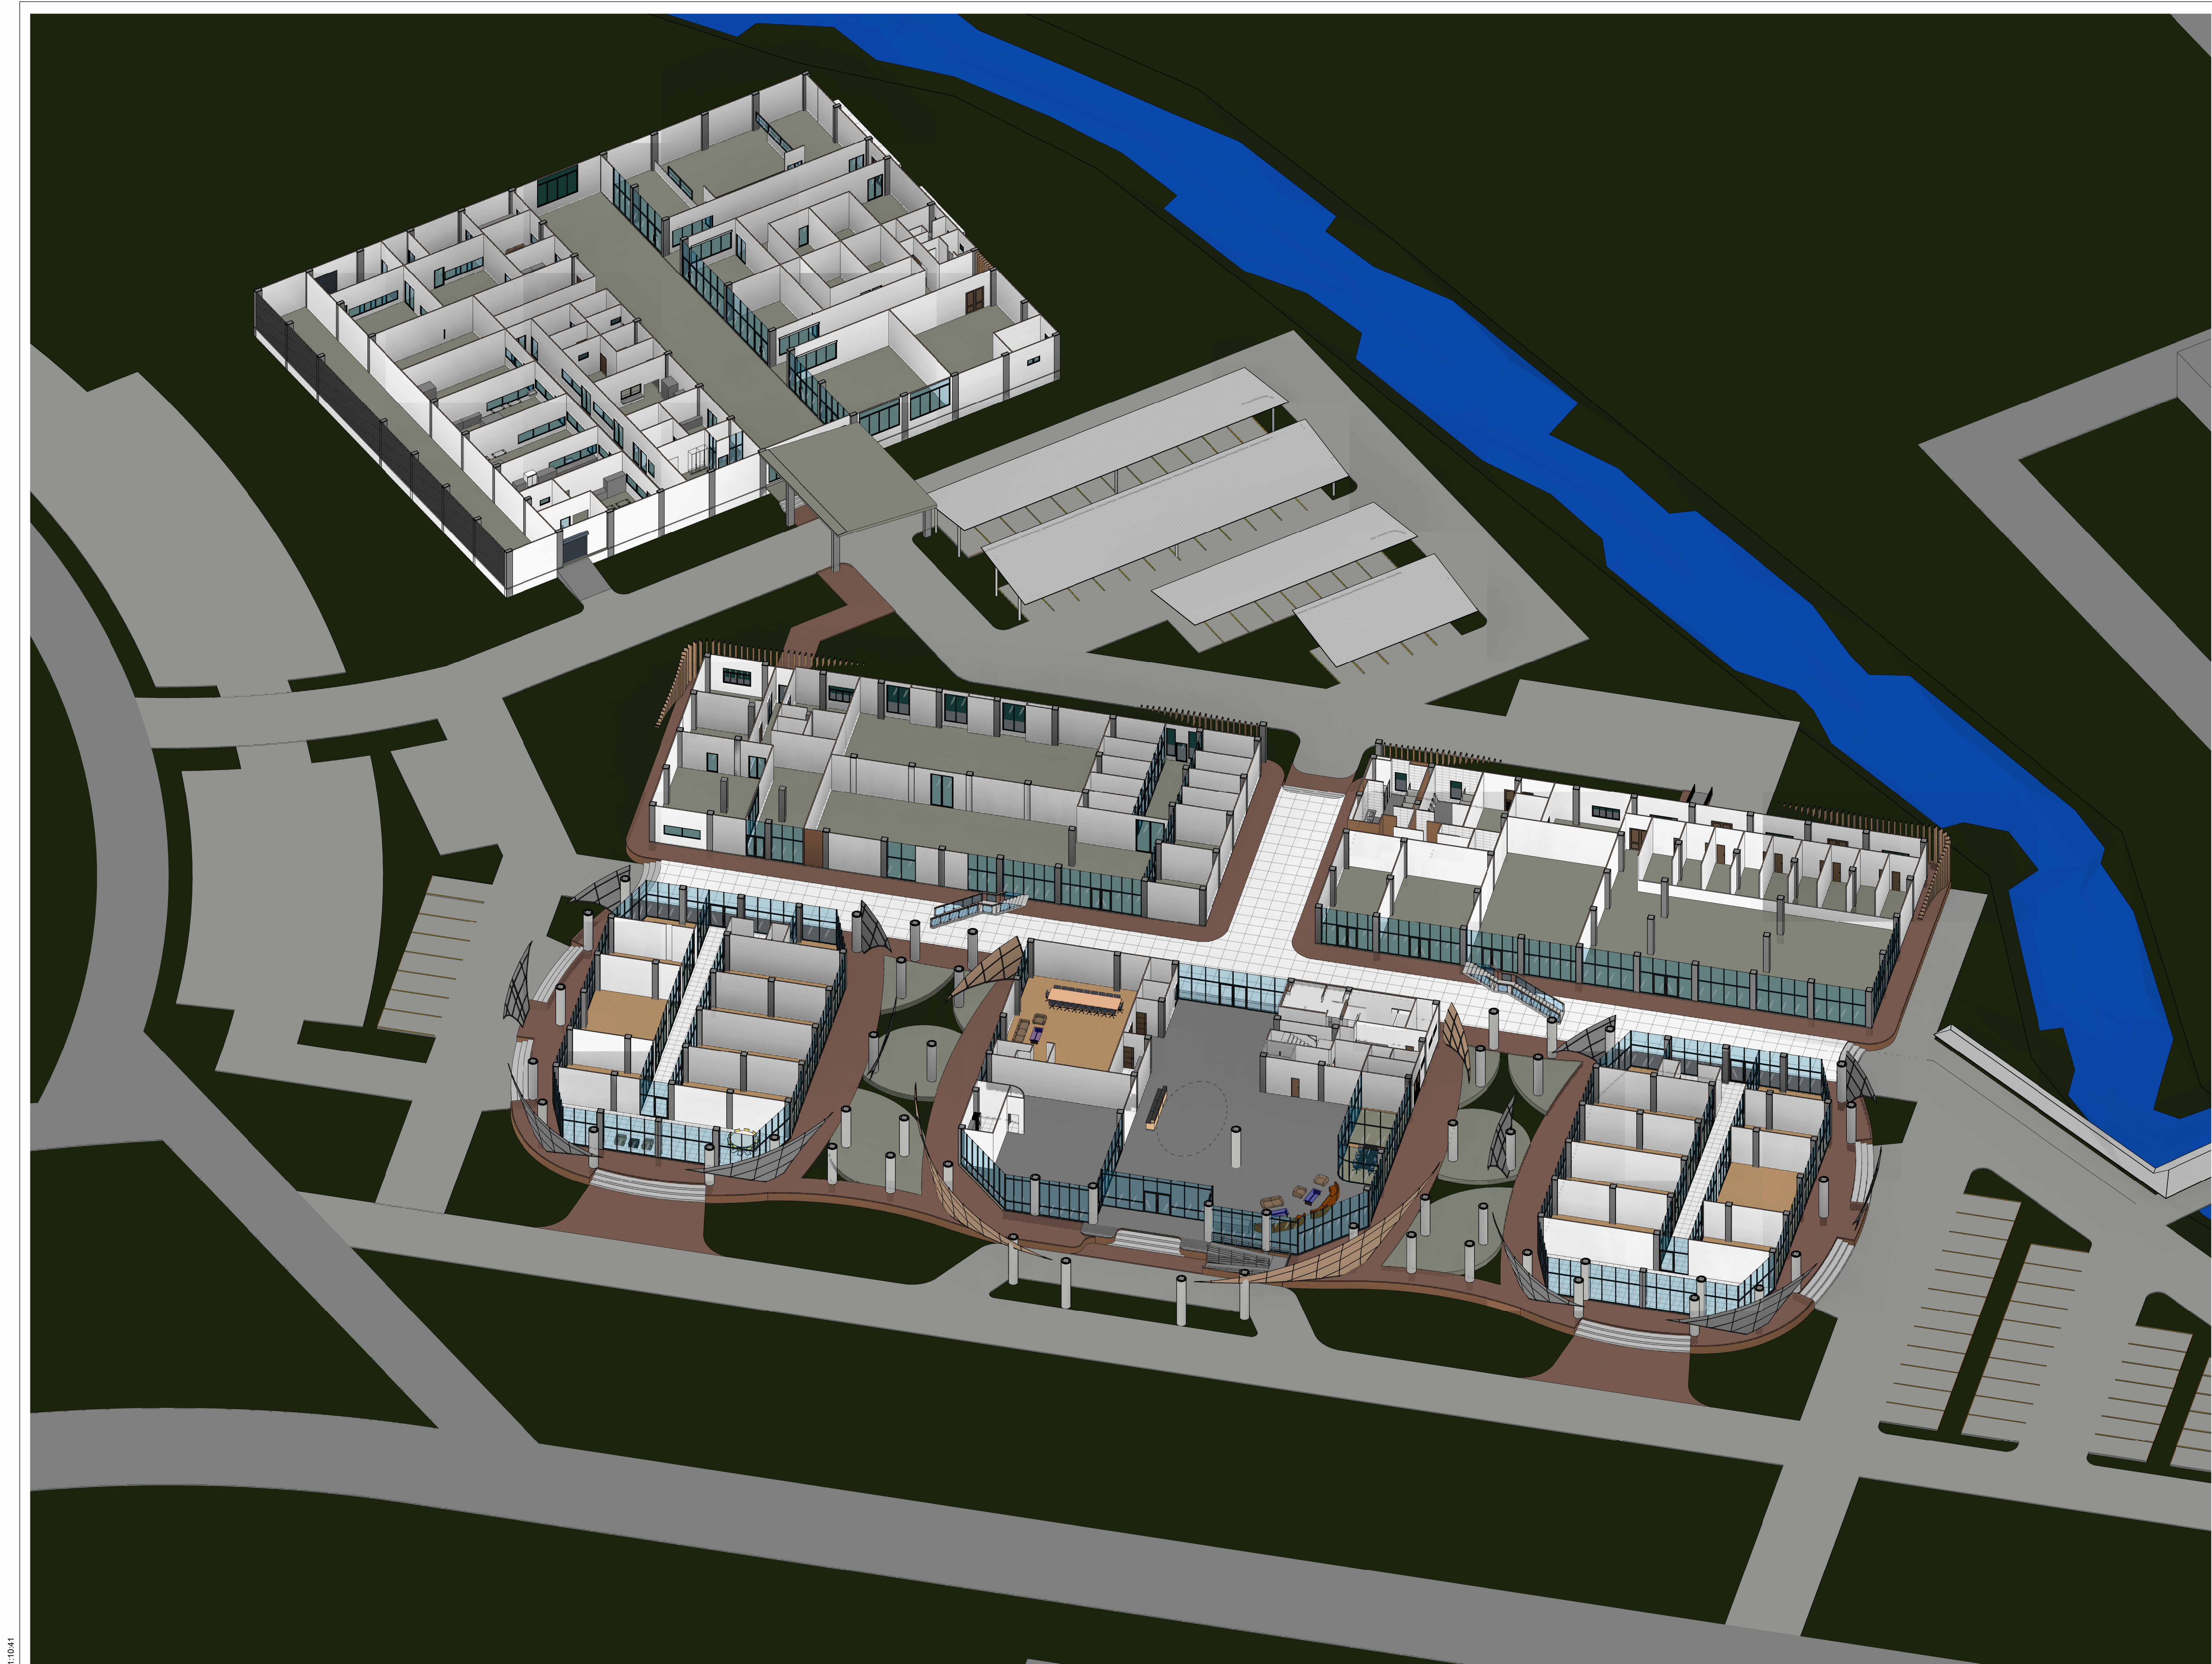



มหาวิทยาลัยวลัยลักษณ์
WALAILAK UNIVERSITY

ส่วนอาคารสถานที่

PROJECT

อาคารส่งเสริมผู้ประกอบการ
และนวัตกรรม

LOCATION

มหาวิทยาลัยวลัยลักษณ์
222 ตำบลไทยบุรี
อำเภอท่าศาลา จังหวัดนครศรีธรรมราช 80160

ARCHITECT :

นายสมยศ สกขัย ส.ศก. 1860

นายชัยพร บัวหุด ก.ศก. 19754

INTERIOR DESIGN :

Let's Design Co., Ltd
นายกานต์ รอดสวัสดิ์ ส.สน 217

นางกัญจน์ รอดสวัสดิ์ ส.สน 218

นางสาวปณพร เชื้อจันทน์ สสอ 2678

นางสาวกัทรภรณ์ สีหะอง

STRUCTURE ENGINEERS :

Let's Design Co., Ltd
นายสมเทพ เจริญศรีชัย วช.1754

วิศวกรตรวจสอบงานโครงสร้าง :

ELECTRICAL ENGINEERS :

Let's Design Co., Ltd
นายณรินทร์ จารุโกตาวัฒน์ วทก 806

ธนวัฒน์ ต้นปักษิ สทก 2287

PLUMBING ENGINEER :

Let's Design Co., Ltd
มานิตย์ เมืองคำ วท 808

ENVIRONMENTAL ENGINEER :

Let's Design Co., Ltd
อำนาจ สิลาวรรณานนท์ สส 305

MECHANICAL ENGINEERS :

Let's Design Co., Ltd
มานิตย์ เมืองคำ วท 808

DRAWING DATE :

DRAWING TITLE :

ผังพื้นที่ 1 3D

REVISION NO.

DATE	DESCRIPTION

SCALE :

DWG. NUMBER
A01-16

DWG. TOTAL
22

DATE : -

CHECKED :

APPROVED :

DRAWN BY :

NOTE

This Drawing is Copyright All Contractors Must Check All Dimensions On Site Only Figure Dimensions And Grid Lines Are To Be Worked From Discrepancies Must Be Reported Immediately To Be The Architect Or Engineer Concerned Before Processing



OWNER :



มหาวิทยาลัยวลัยลักษณ์
WALAILAK UNIVERSITY

ส่วนอาคารสถานที่

PROJECT

อาคารส่งเสริมผู้ประกอบการ
และนวัตกรรม

LOCATION

มหาวิทยาลัยวลัยลักษณ์
222 ตำบลไทยบุรี
อำเภอท่าศาลา จังหวัดนครศรีธรรมราช 80160

ARCHITECT :

นายสมยศ สกชัย ส.ศก. 1860

นายชัยพร บัวหุด ส.ศก. 19754

INTERIOR DESIGN :

Let's Design Co., Ltd

นายกานต์ รอดสวัสดิ์ ส.สน 217

นางกัญญาชน รอดสวัสดิ์ ส.สน 218

นางสาวปณพร เซอมนันท์ สสอ 2678

นางสาวกัทรภรณ์ สีพ้อง

STRUCTURE ENGINEERS :

Let's Design Co., Ltd

นายสมภพ เสงี่ยมพงษ์ วช.1754

วิศวกรตรวจสอบงานโครงสร้าง :

ELECTRICAL ENGINEERS :

Let's Design Co., Ltd

นายณรินทร์ จารุโกตาวัฒน์ วทศ 806

ชนวัฒน์ ต้นปชาติ สทศ 2287

PLUMBING ENGINEER :

Let's Design Co., Ltd

มานิตย์ เมืองคำ วท 808

ENVIRONMENTAL ENGINEER :

Let's Design Co., Ltd

อำนาจ สีลาวัฒนานนท์ สส. 305

MECHANICAL ENGINEERS :

Let's Design Co., Ltd

มานิตย์ เมืองคำ วท 808

DRAWING DATE :

DRAWING TITLE :

ผังพื้นที่ 2 3D

REVISION NO.

DATE	DESCRIPTION

SCALE :	DWG. NUMBER
	A01-17
	DWG. TOTAL
	22

DATE : -

CHECKED :

APPROVED :

DRAWN BY :

NOTE
This Drawing is Copyright All Contractors Must Check All
Dimensions On Site Only Figures Dimensions And Grid
Lines Are To Be Worked From Discrepancies Must Be
Reported Immediately To Be The Architect Or Engineer
Concerned Before Processing

OWNER :



มหาวิทยาลัยวลัยลักษณ์
WALAILAK UNIVERSITY

ส่วนอาคารสถานที่

PROJECT

อาคารส่งเสริมผู้ประกอบการ
และนวัตกรรม

LOCATION

มหาวิทยาลัยวลัยลักษณ์
222 ตำบลไทยบุรี
อำเภอท่าศาลา จังหวัดนครศรีธรรมราช 80160

ARCHITECT :

นายสนธยา คงชัย ส.ศ. 1860

นายชัยพร บัวหุด ส.ศ. 19754

INTERIOR DESIGN :

Let's Design Co., Ltd

นายภาณุ รอดสวัสดิ์ ส.สน 217

นางกัญญาชน รอดสวัสดิ์ ส.สน 218

นางสาวปัทมพร เซธธนันท์ ส.ศ. 2678

นางสาวกัทรภรณ์ สีหะอง

STRUCTURE ENGINEERS :

Let's Design Co., Ltd

นายสมภพ เจริญศรีชัย วย.1754

วิศวกรตรวจสอบงานโครงสร้าง :

ELECTRICAL ENGINEERS :

Let's Design Co., Ltd

นายณรินทร์ จารุโกตาวัฒน์ วทศ 806

ชนวัฒน์ ต้นปิชาติ สทศ 2287

PLUMBING ENGINEER :

Let's Design Co., Ltd

มานิตย์ เมืองคำ วท 808

ENVIRONMENTAL ENGINEER :

Let's Design Co., Ltd

อำนาจ สีลาวัฒนพานท์ ส.ศ. 305

MECHANICAL ENGINEERS :

Let's Design Co., Ltd

มานิตย์ เมืองคำ วท 808

DRAWING DATE :

DRAWING TITLE :

รูปด้านอาคาร

REVISION NO.

DATE DESCRIPTION

SCALE :

DWG. NUMBER

A02-01

1 : 250

DWG. TOTAL

22


DATE : -

CHECKED :

APPROVED :


DRAWN BY :

NOTE
This Drawing is Copyright All Contractors Must Check All
Dimensions On Site Only Figure Dimensions And Grid
Lines Are To Be Worked From Discrepancies Must Be
Reported Immediately To Be The Architect Or Engineer
Concerned Before Processing

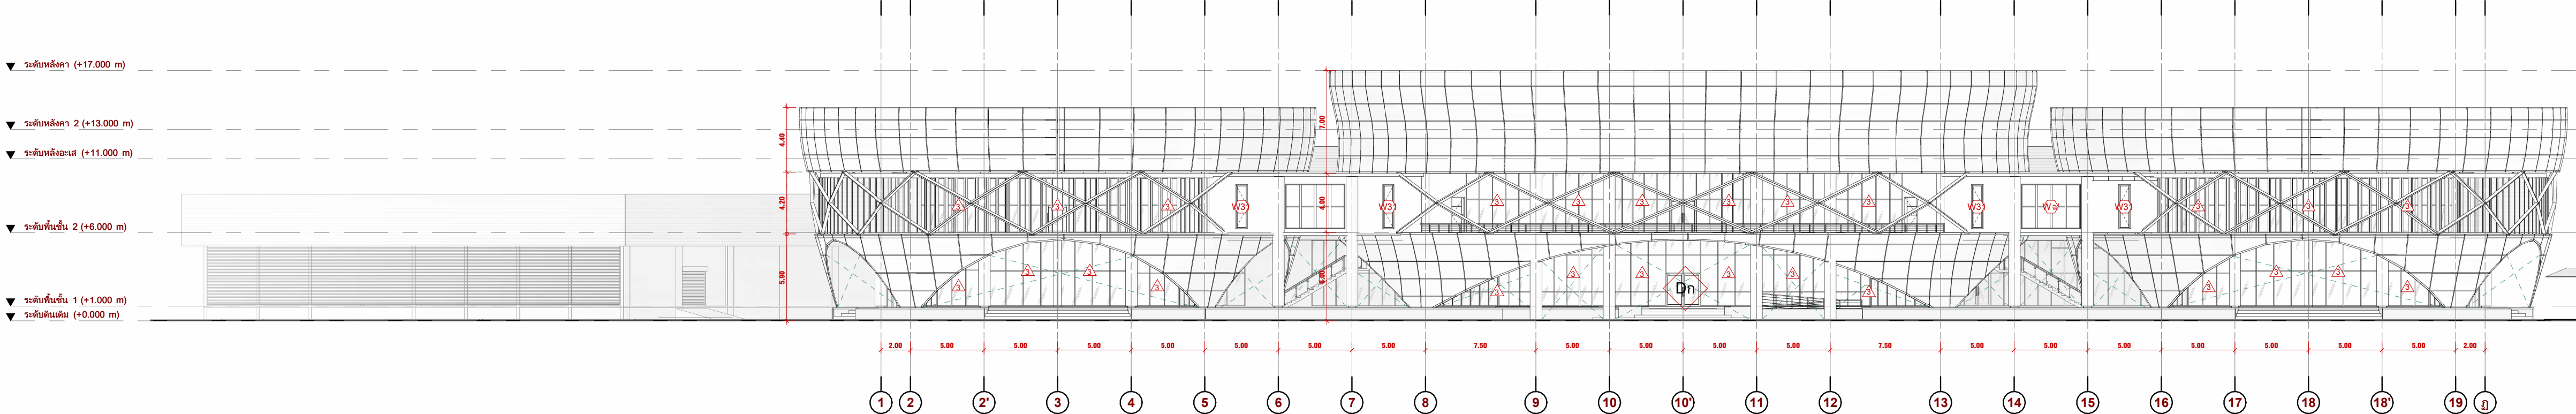


รูปด้าน 1 (ด้านหน้า)

SCALE 1 : 250

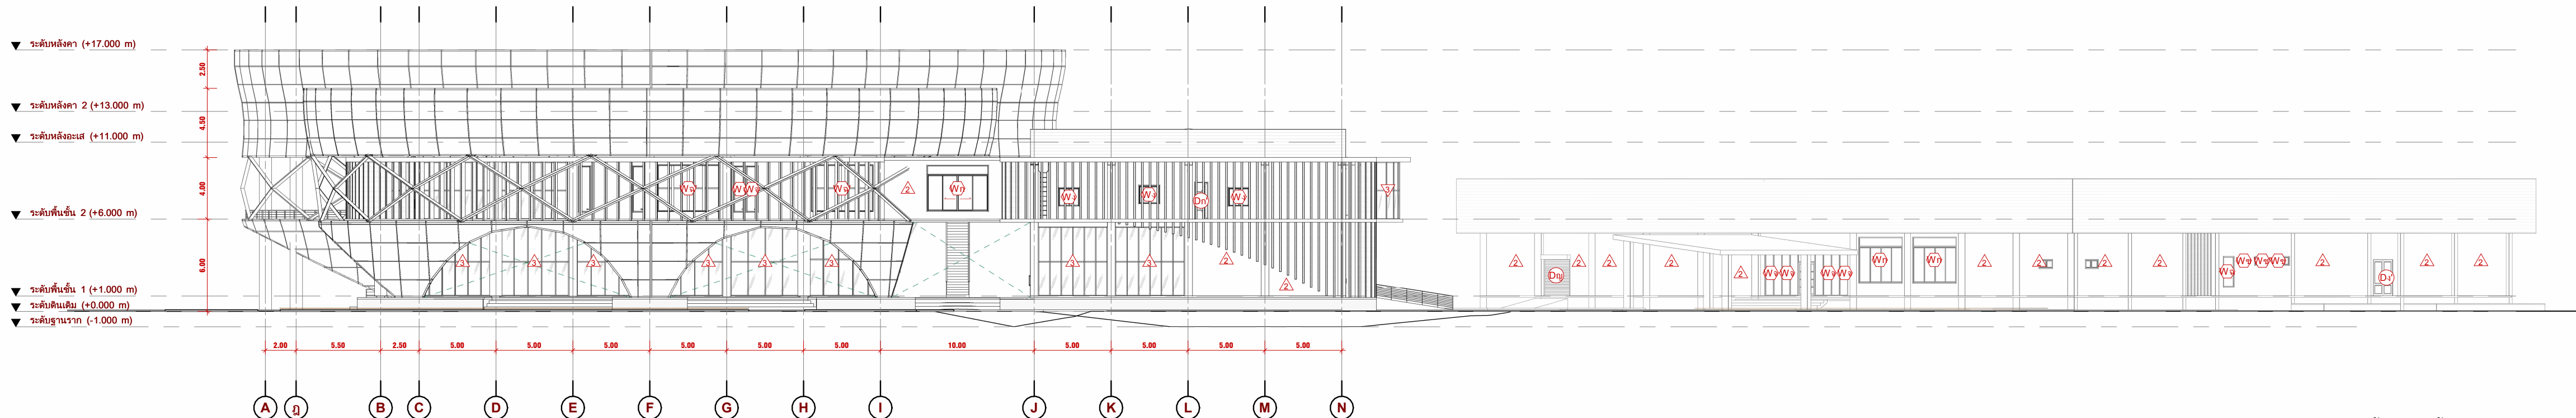


รูปด้าน 2 (ด้านขวา)

SCALE 1 : 250

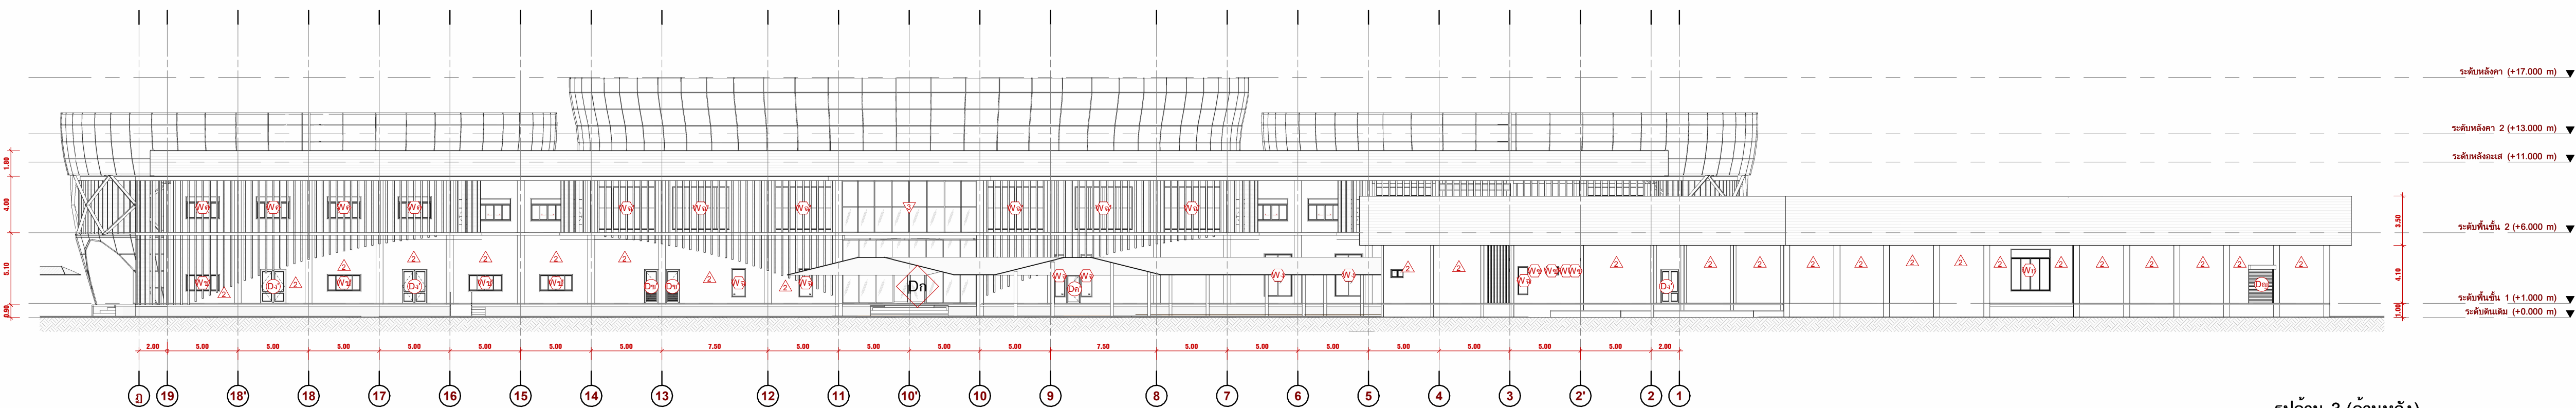

รูปด้าน 3 (ด้านหลัง)

SCALE 1 : 250

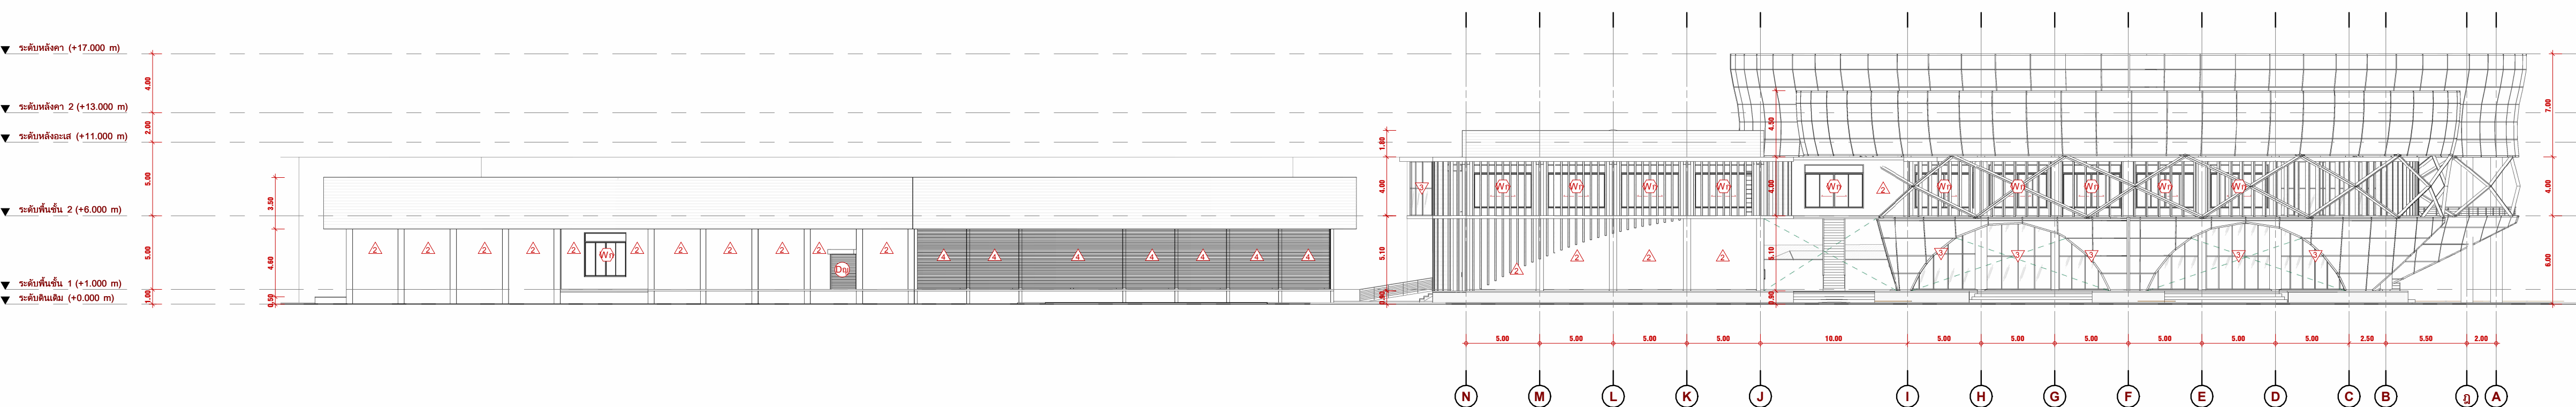

รูปด้าน 4 (ด้านซ้าย)

SCALE 1 : 250