


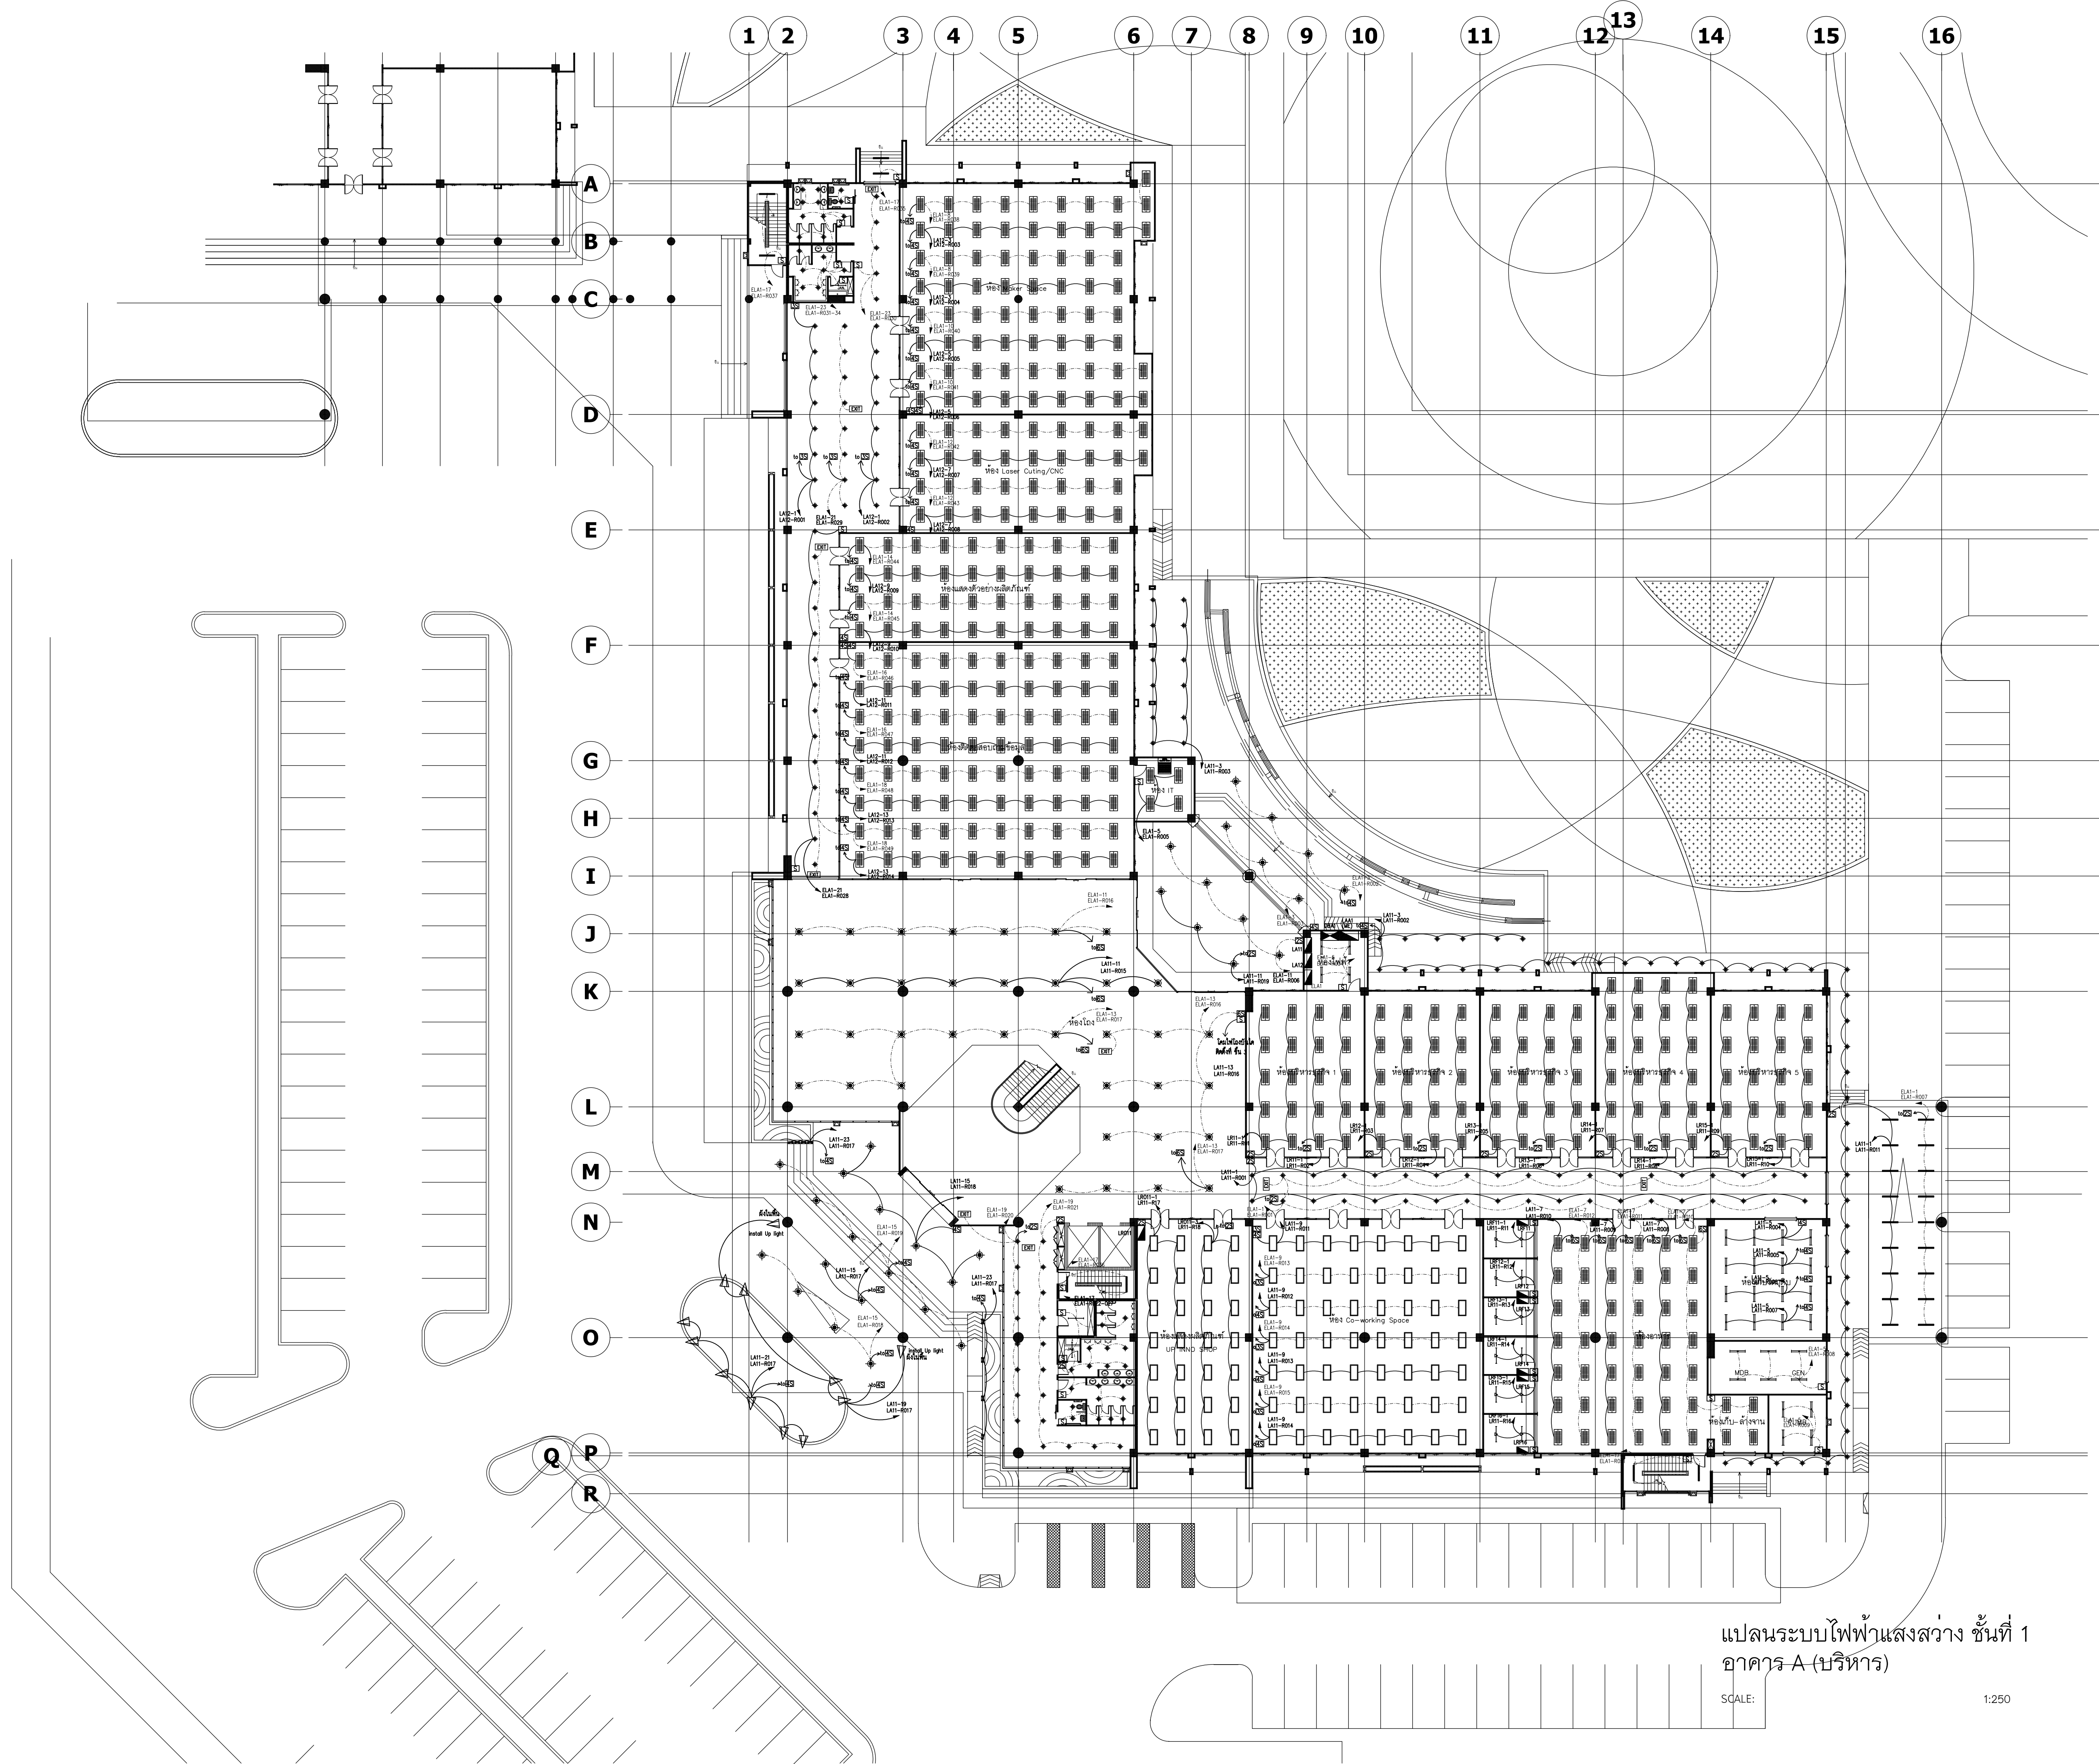

แปลนระบบไฟฟ้าแสงสว่าง ชั้นที่ 1
อาคาร A (บริหาร)

SCALE:

1:250



มหาวิทยาลัยพะเยา
19 หมู่ 2 ต.แม่กา อ.เมืองพะเยา จ.พะเยา 56000
โทร : 054-466666 Fax : 054-466690

โครงการ :

ศูนย์พัฒนาผู้ประกอบการนวัตกรรมและถ่ายทอดเทคโนโลยี
อุทยานวิทยาศาสตร์

เจ้าของโครงการ :

สำนักงานปลัดกระทรวงการอุดมศึกษา วิทยาศาสตร์
วิจัยและนวัตกรรม

สถานที่ก่อสร้าง :

มหาวิทยาลัยพะเยา

อนุมัติ :

(รองศาสตราจารย์ ดร. สุภกร พงสวงโชติ)
อธิการบดีมหาวิทยาลัยพะเยา

ออกแบบโดย :



สถาปนิก :

นาย จิตอาณันท์ พูลเกิด ว-สถ.598
ภ-สพ. 15

นาย สมภพ มาจิสุวรรณ ส-สถ.2248

นาย ไกรวิทย์ ตันนาโชติ ภ-สถ. 19349

วิศวกรโยธา :

นาย ศรราช รัตนศิริวิเชียร ส-สถ. 11360

นาย ปฏิพน ปิลาเป้ง ภ-สถ. 63361

นาย ไพฑูรย์ โพธิ์พุ่ม ว-สถ. 2365

วิศวกรไฟฟ้า :

นาย กฤษณะ อินดี ว-ฟก. 948

นาย อานนท์ แก้วสิด ภ-ฟก. 53497

นาย อรรถพล ปินไชย ส-ฟก. 6035

วิศวกรเครื่องกล :

นาย สิทธิศักดิ์ หานิตพจนาน ส-ก. 3049

นาย ณัฐพล ไชยแก้ว ภ-ก. 35147

ระบบปรับอากาศแบบเบสิค

วิศวกรสุขาภิบาล :

นาย บวร ยาคุ่มภัย ส-ส. 21

นางสาว เอมวิภา วรพล ภ-ส. 3825

นาย นัตพล วงศ์พันธ์ ภ-ก. 41741

นาย ธนิต ศาตง ภ-ส. 3974

รายการการแก้ไข :

วันที่ :


ส่งมอบงาน :10 พ.ย. 64
แก้ไขตามรายการ :11 พ.ย. 65

รวม :

289

แผ่นที่ :

EE-21

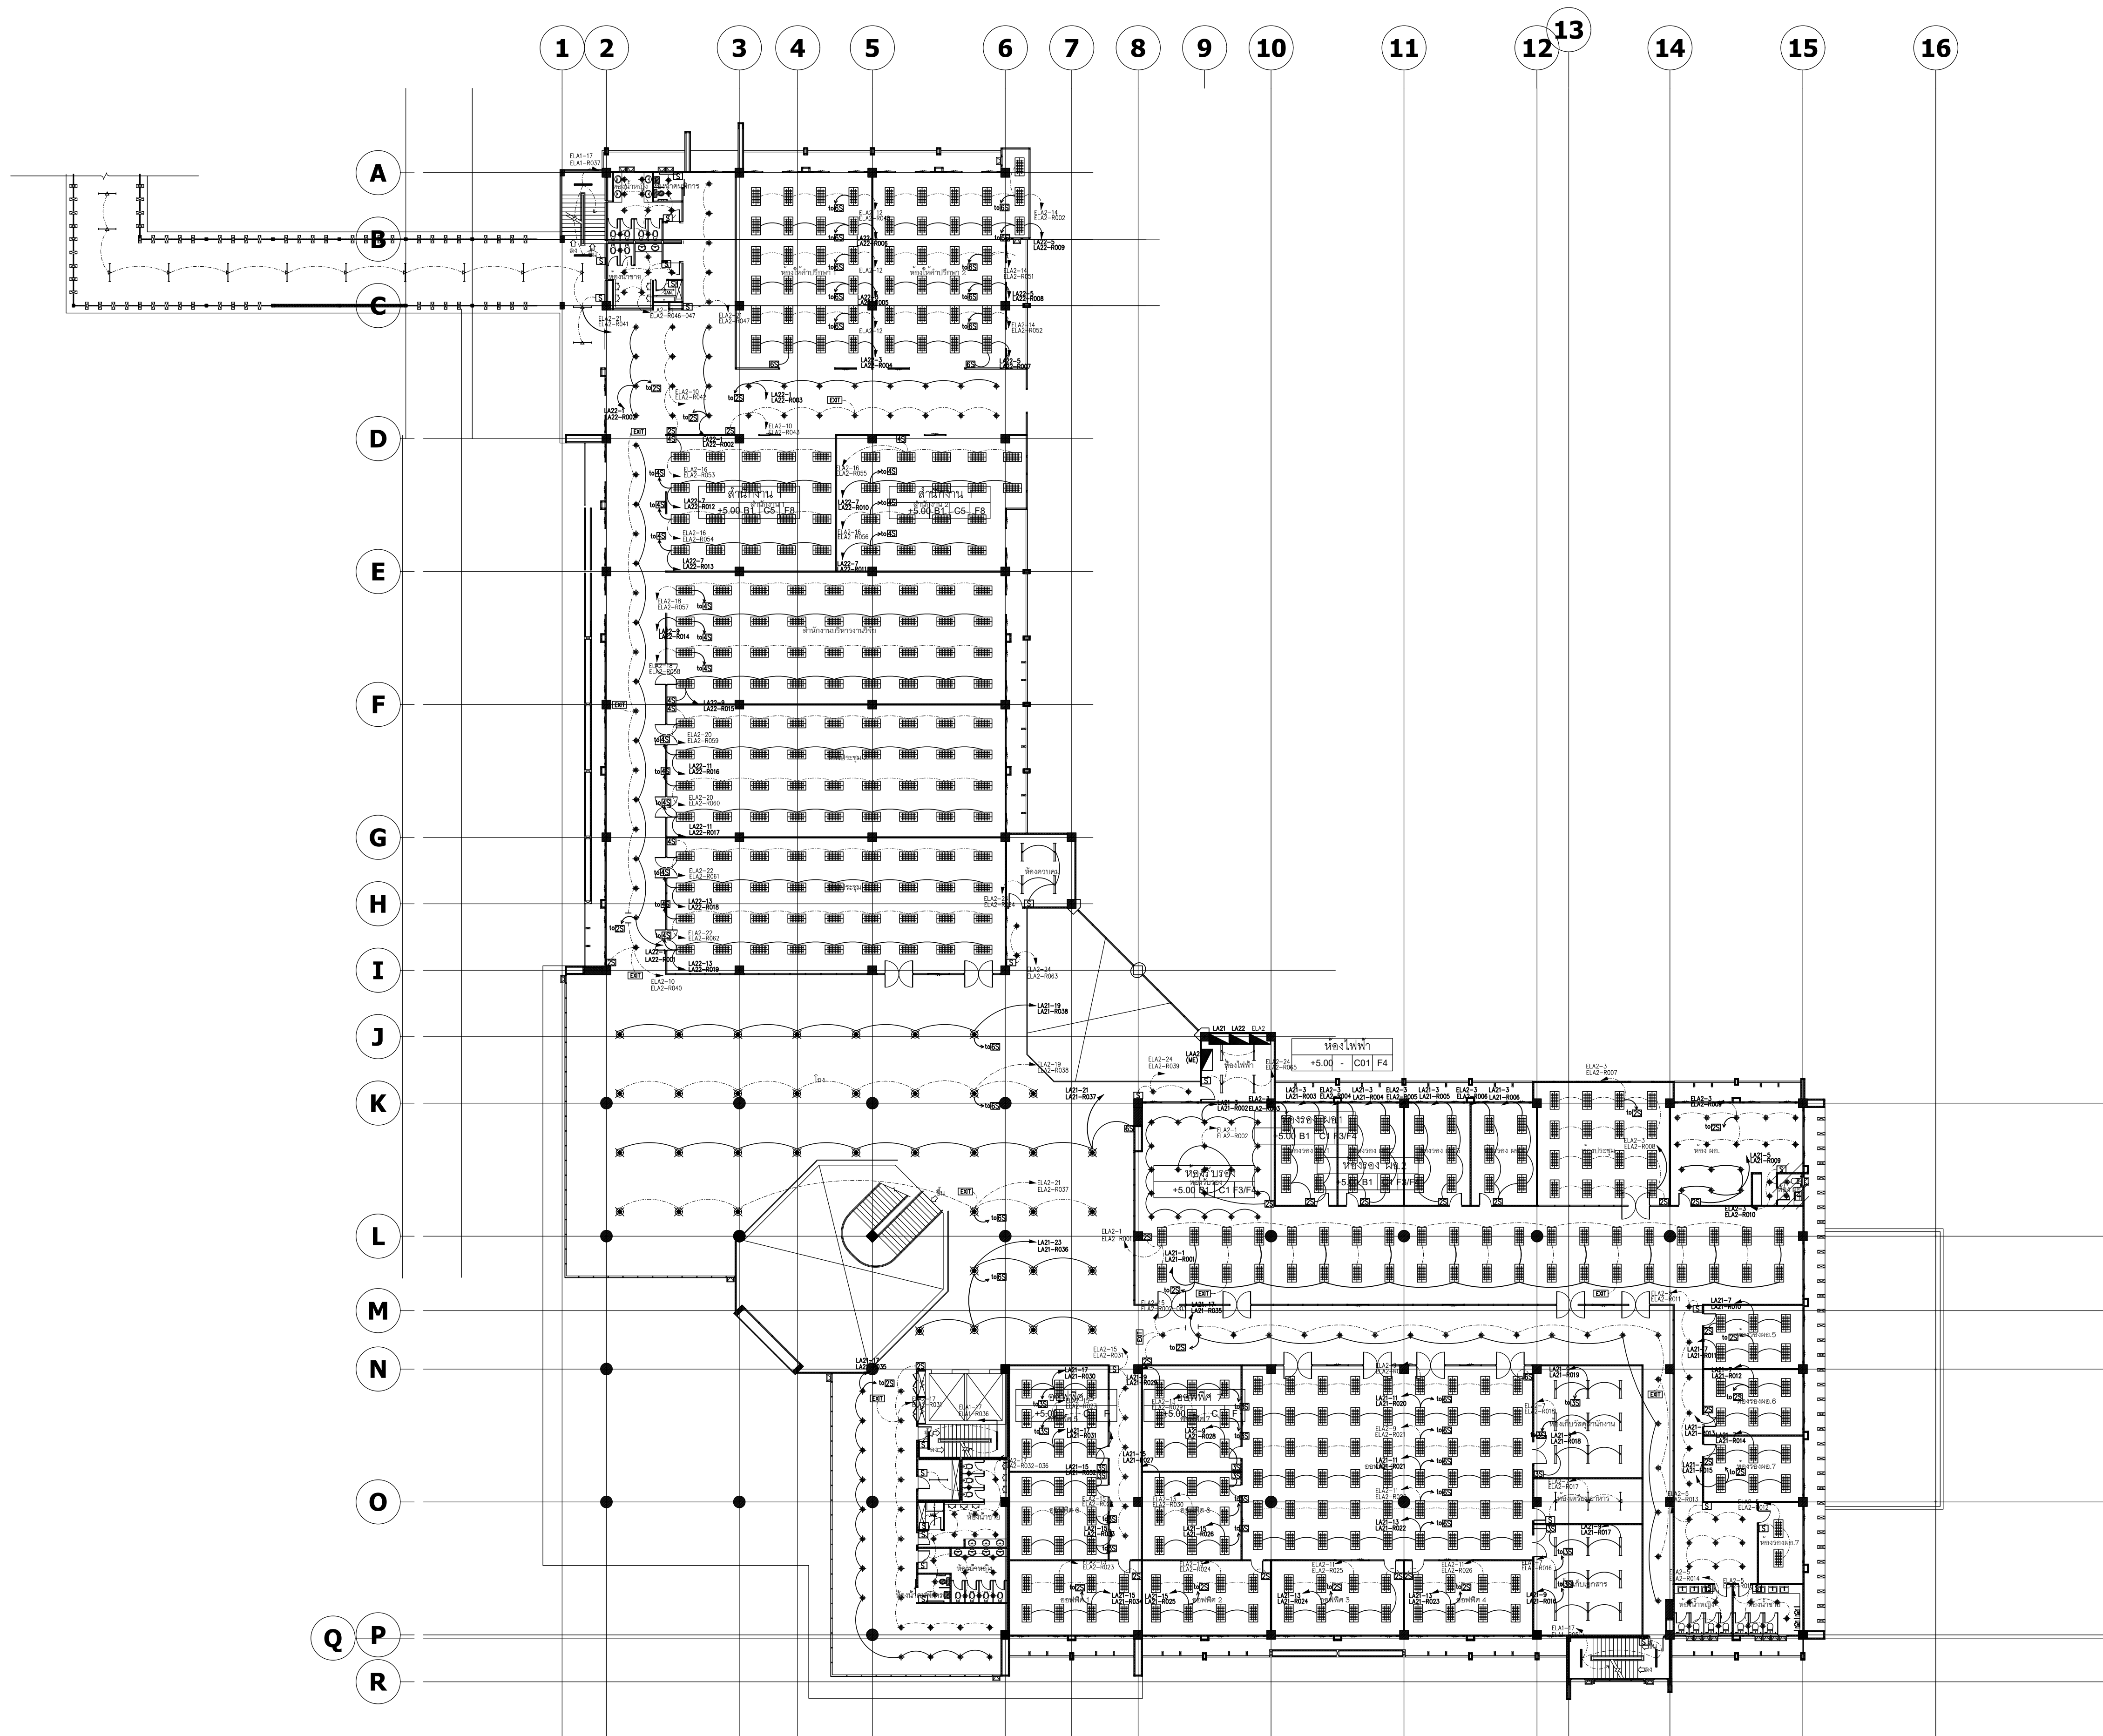

แปลนระบบไฟฟ้าแสงสว่าง ชั้นที่ 2
อาคาร A (บริหาร)

SCALE:

1:250



มหาวิทยาลัยพะเยา
19 หมู่ 2 ต.แม่กา อ.เมืองพะเยา จ.พะเยา 56000
โทร : 054-466666 Fax : 054-466690

โครงการ :
ศูนย์พัฒนาผู้ประกอบการนวัตกรรมและถ่ายทอดเทคโนโลยี
อุทยานวิทยาศาสตร์

เจ้าของโครงการ :
สำนักงานปลัดกระทรวงการอุดมศึกษา วิทยาศาสตร์
วิจัยและนวัตกรรม

สถานที่ก่อสร้าง :
มหาวิทยาลัยพะเยา

อนุมัติ :
(รองศาสตราจารย์ ดร. สุภกร พงสียงไพบ)
อธิการบดีมหาวิทยาลัยพะเยา

ออกแบบโดย :
JP ARCH STUDIO LIMITED PARTNERSHIP
183 ถ. บ้านดงพัฒนา ต. บ้านดง อ. เมือง จ. ลำปาง 52100
โทร 0820-5421-9189-90,09-1479-4299 แฟกซ์ 0543-2191
E-MAIL : JPARCHSTUDIO@GMAIL.COM

สถาปนิก :
นาย จิตอาณัฐ พูลเกิด ว-สด.598
ภ-สผ. 15
นาย สมภพ มาจิสวาลา ส-สด.2248
นาย โกวิทย์ ดัชนีโชติ ภ-สผ. 19349

วิศวกรโยธา :
นาย ศราวุธ รัตนศิริวิเชียร สย. 11360
นาย ปวิพน ปิลาเป้ง ภย. 63361
นาย ไพฑูรย์ โพธิ์พุ่ม ว. 1401 วย. 2365

วิศวกรไฟฟ้า :
นาย กฤษณะ อินดี วฟก. 948
นาย อานนท์ แก้วสิด วกฟก. 53497
นาย อรรถพล ปินไชย สฟก. 6035


วิศวกรเครื่องกล :
นาย สิทธิศักดิ์ หาดนิคพจมาน สก. 3049
นาย ณัฐพล ไชยแก้ว ภก. 35147

วิศวกรสุขาภิบาล :
นาย บวร ยาคุ่มภัย สส. 21
นางสาว เอมวิภา วรพล ภส. 3825
นาย นัตพล วงศ์พันธ์ นัตพล วงศ์พันธ์ ภก. 41741
นาย ธนิต ตาคง ภส. 3974

รายการการแก้ไข :

วันที่ :
ส่งมอบงาน :10 พ.ย. 64
แก้ไขตามรายการ :11 พ.ย. 65
รวม :
289

แผ่นที่ :
EE-22

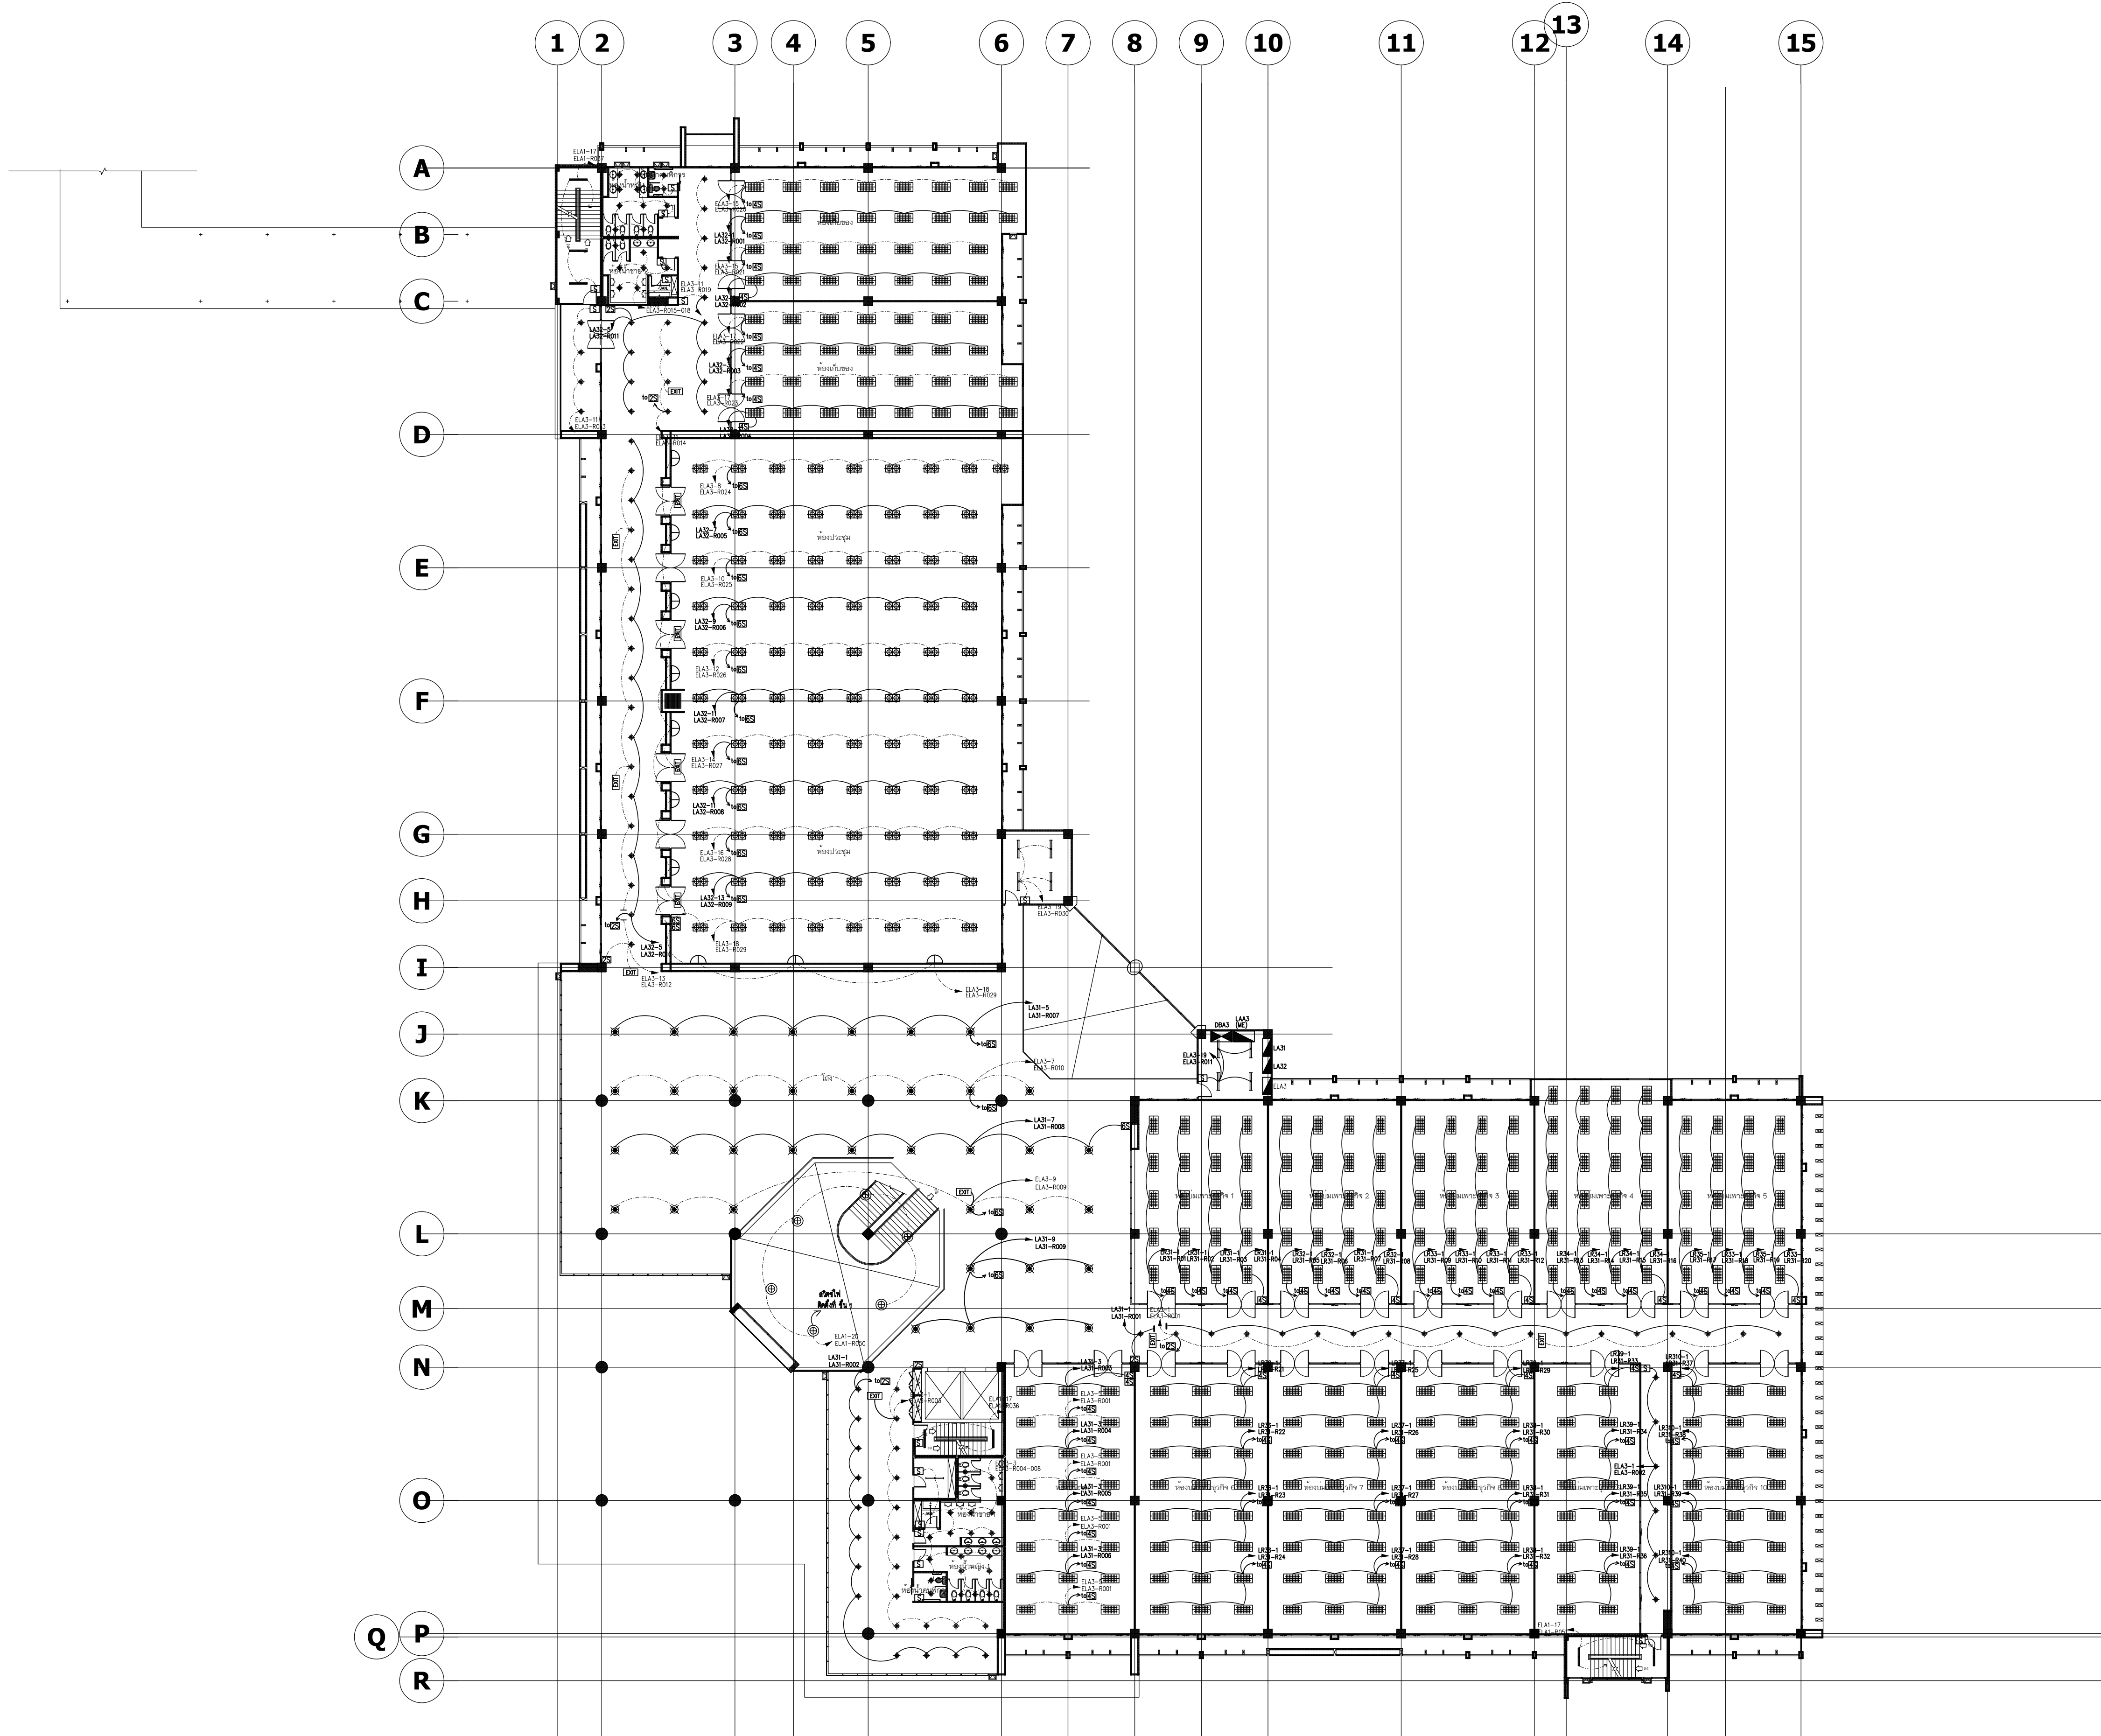

แปลนระบบไฟฟ้าแสงสว่าง ชั้นที่ 3
อาคาร A (บริหาร)

SCALE:

1:250




มหาวิทยาลัยพะเยา
19 หมู่ 2 ต.แม่กา อ.เมืองพะเยา จ.พะเยา 56000
โทร : 054-466666 Fax : 054-466690

โครงการ :
ศูนย์พัฒนาผู้ประกอบการนวัตกรรมและถ่ายทอดเทคโนโลยี
อุทยานวิทยาศาสตร์

เจ้าของโครงการ :
สำนักงานปลัดกระทรวงการอุดมศึกษา วิทยาศาสตร์
วิจัยและนวัตกรรม

สถานที่ก่อสร้าง :
มหาวิทยาลัยพะเยา

อนุมัติ :
(รองศาสตราจารย์ ดร. สุภกร พงสวางไพโร)
อธิการบดีมหาวิทยาลัยพะเยา

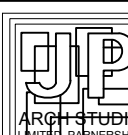ออกแบบโดย :
 JP ARCH STUDIO LIMITED PARTNERSHIP
153 ถ. บ้านพริ้งดา ม. ๒๕๖ อ. เมือง จ. ลำปาง 52100
โทร (0820) 3421-0189-90,09-1479-4299 แฟกซ์ 0841-2191
E-MAIL : JPARCHSTUDIO@GMAIL.COM

สถาปนิก :
นาย จิตอาณัฐ พูลเกิด ว-สถ.598
นาย สมภพ มาจีสวัสดิ์ ส-สถ.2248
นาย ไกรวิทย์ ตันเตโชติ ก-สถ. 19349

วิศวกรโยธา :
นาย ศรราช รัตนศิริวิเชียร ว-สถ. 11360
นาย ปฏิพน ปิลาเป้ง กษ. 63361
นาย โพธิ์พุ่ม ว. 2365

วิศวกรไฟฟ้า :
นาย กฤษณะ อินดี วฟก. 948
นาย อานนท์ แก้วสิด วกฟก. 53497
นาย อรรถพล ปินไชย สฟก. 6035


วิศวกรเครื่องกล :
นาย สิทธิศักดิ์ หานิตพจนาน สก. 3049
นาย ณัฐพล ไชยแก้ว ภก. 35147


วิศวกรสุขาภิบาล :
นาย บวร ยาคุ่มภัย สส. 21
นางสาว เอมวิภา วรพล ภส. 3825
นาย นัตตพล วงศ์พันธ์ ภก. 41741
นาย ธนิต ตาคง ภส. 3974

รายงานการแก้ไข :

วันที่ :
ส่งมอบงาน : 10 พ.ย. 64
แก้ไขตามรายการ : 11 พ.ย. 65
รวม :

แผ่นที่ :
EE-23

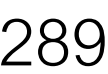

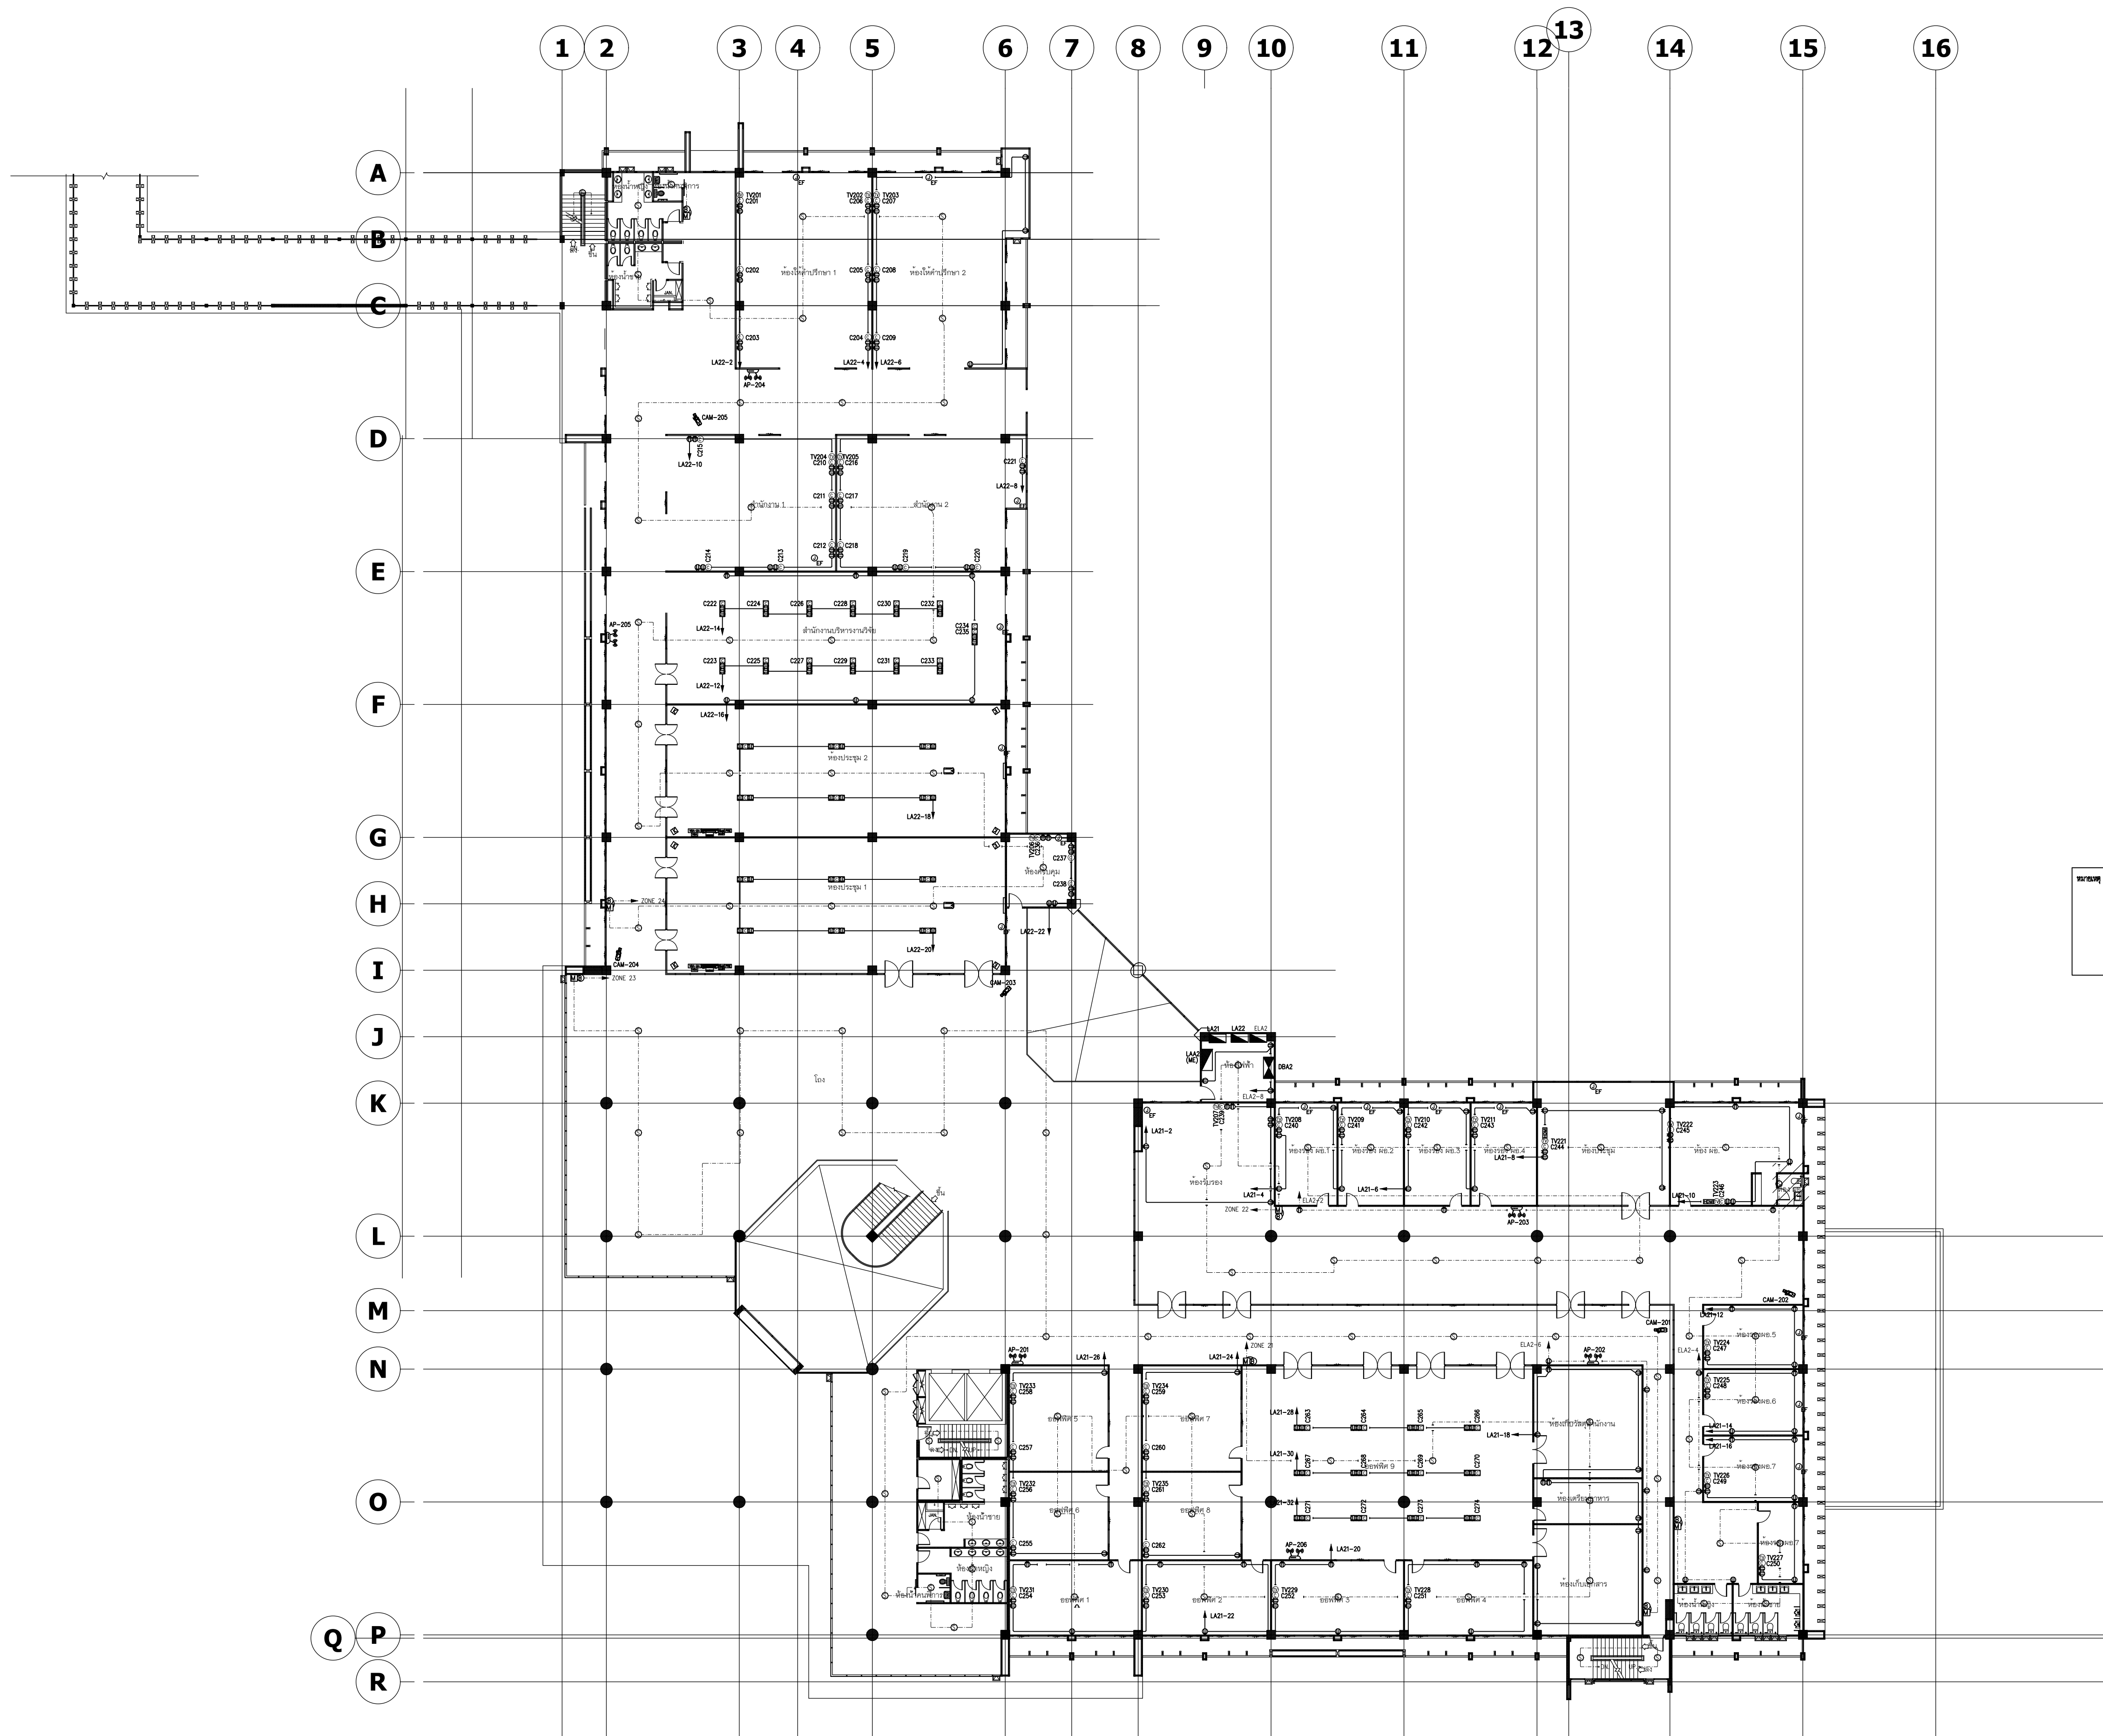


แปลนระบบไฟฟ้ากำลังและสื่อสาร ชั้นที่ 2
อาคาร A (บริหาร)

SCALE: 1:250



มหาวิทยาลัยพะเยา
19 หมู่ 2 ต.แม่กา อ.เมืองพะเยา จ.พะเยา 56000
โทร : 054-466666 Fax : 054-466690

โครงการ :
ศูนย์พัฒนาผู้ประกอบการนวัตกรรมและถ่ายทอดเทคโนโลยี
อุทยานวิทยาศาสตร์

เจ้าของโครงการ :
สำนักงานปลัดกระทรวงการอุดมศึกษา วิทยาศาสตร์
วิจัยและนวัตกรรม

สถานที่ก่อสร้าง :
มหาวิทยาลัยพะเยา

อนุมัติ :
(รองศาสตราจารย์ ดร. สุภกร พงสียงโพธิ์)
อธิการบดีมหาวิทยาลัยพะเยา

ออกแบบโดย :
JP ARCH STUDIO LIMITED PARTNERSHIP
183 ถ. บ้านพลพัฒนา ๓. ซอย ๓. หมู่ ๓ จ. ลำปาง 52100
โทร 0820-5421-9189-90,09-1479-4299 แฟกซ์ 05431-2191
E-MAIL : JPARCHSTUDIO@GMAIL.COM

สถาปนิก :
นาย จิตาณัฐ พูลเกิด ว-สถ.598
นาย สมภพ มาจิสุวรรณ ก-สถ. 15
นาย สรวิทย์ ตันตโชติ ก-สถ. 2248
นาย โกวิทย์ ตันตโชติ ก-สถ. 19349

วิศวกรโยธา :
นาย ศรวิทย์ ตันตโชติ ว-สถ. 11360
นาย ปฏิพนธ์ บิลลาเป้ง กษ. 63361
นาย ไพฑูรย์ โพธิ์พุ่ม ว. 3865


วิศวกรไฟฟ้า :
นาย กฤษณะ อินดี วฟก. 948
นาย อานนท์ แก้วสิดา วฟก. 53497
นาย อรรถพล ปินไชย สฟก. 6035

วิศวกรเครื่องกล :
นาย สิทธิศักดิ์ หานิตพจนาน สก. 3049
นาย ณัฐพล ไชยแก้ว ภก. 35147

วิศวกรสุขาภิบาล :
นาย บวร ยาคุ่มภัย สส. 21
นางสาว เอมวิภา วรพล ภส. 3825
นาย นัตพล วงศ์พันธ์ นวัตกรรม ภก. 41741
นาย ธนิต ตาแดง ภส. 3974

รายงานการแก้ไข :

วันที่ :
ส่งมอบงาน : 10 พ.ย. 64
แก้ไขตามรายการ : 11 พ.ค. 65
รวม :
289
แผ่นที่ :
EE-25

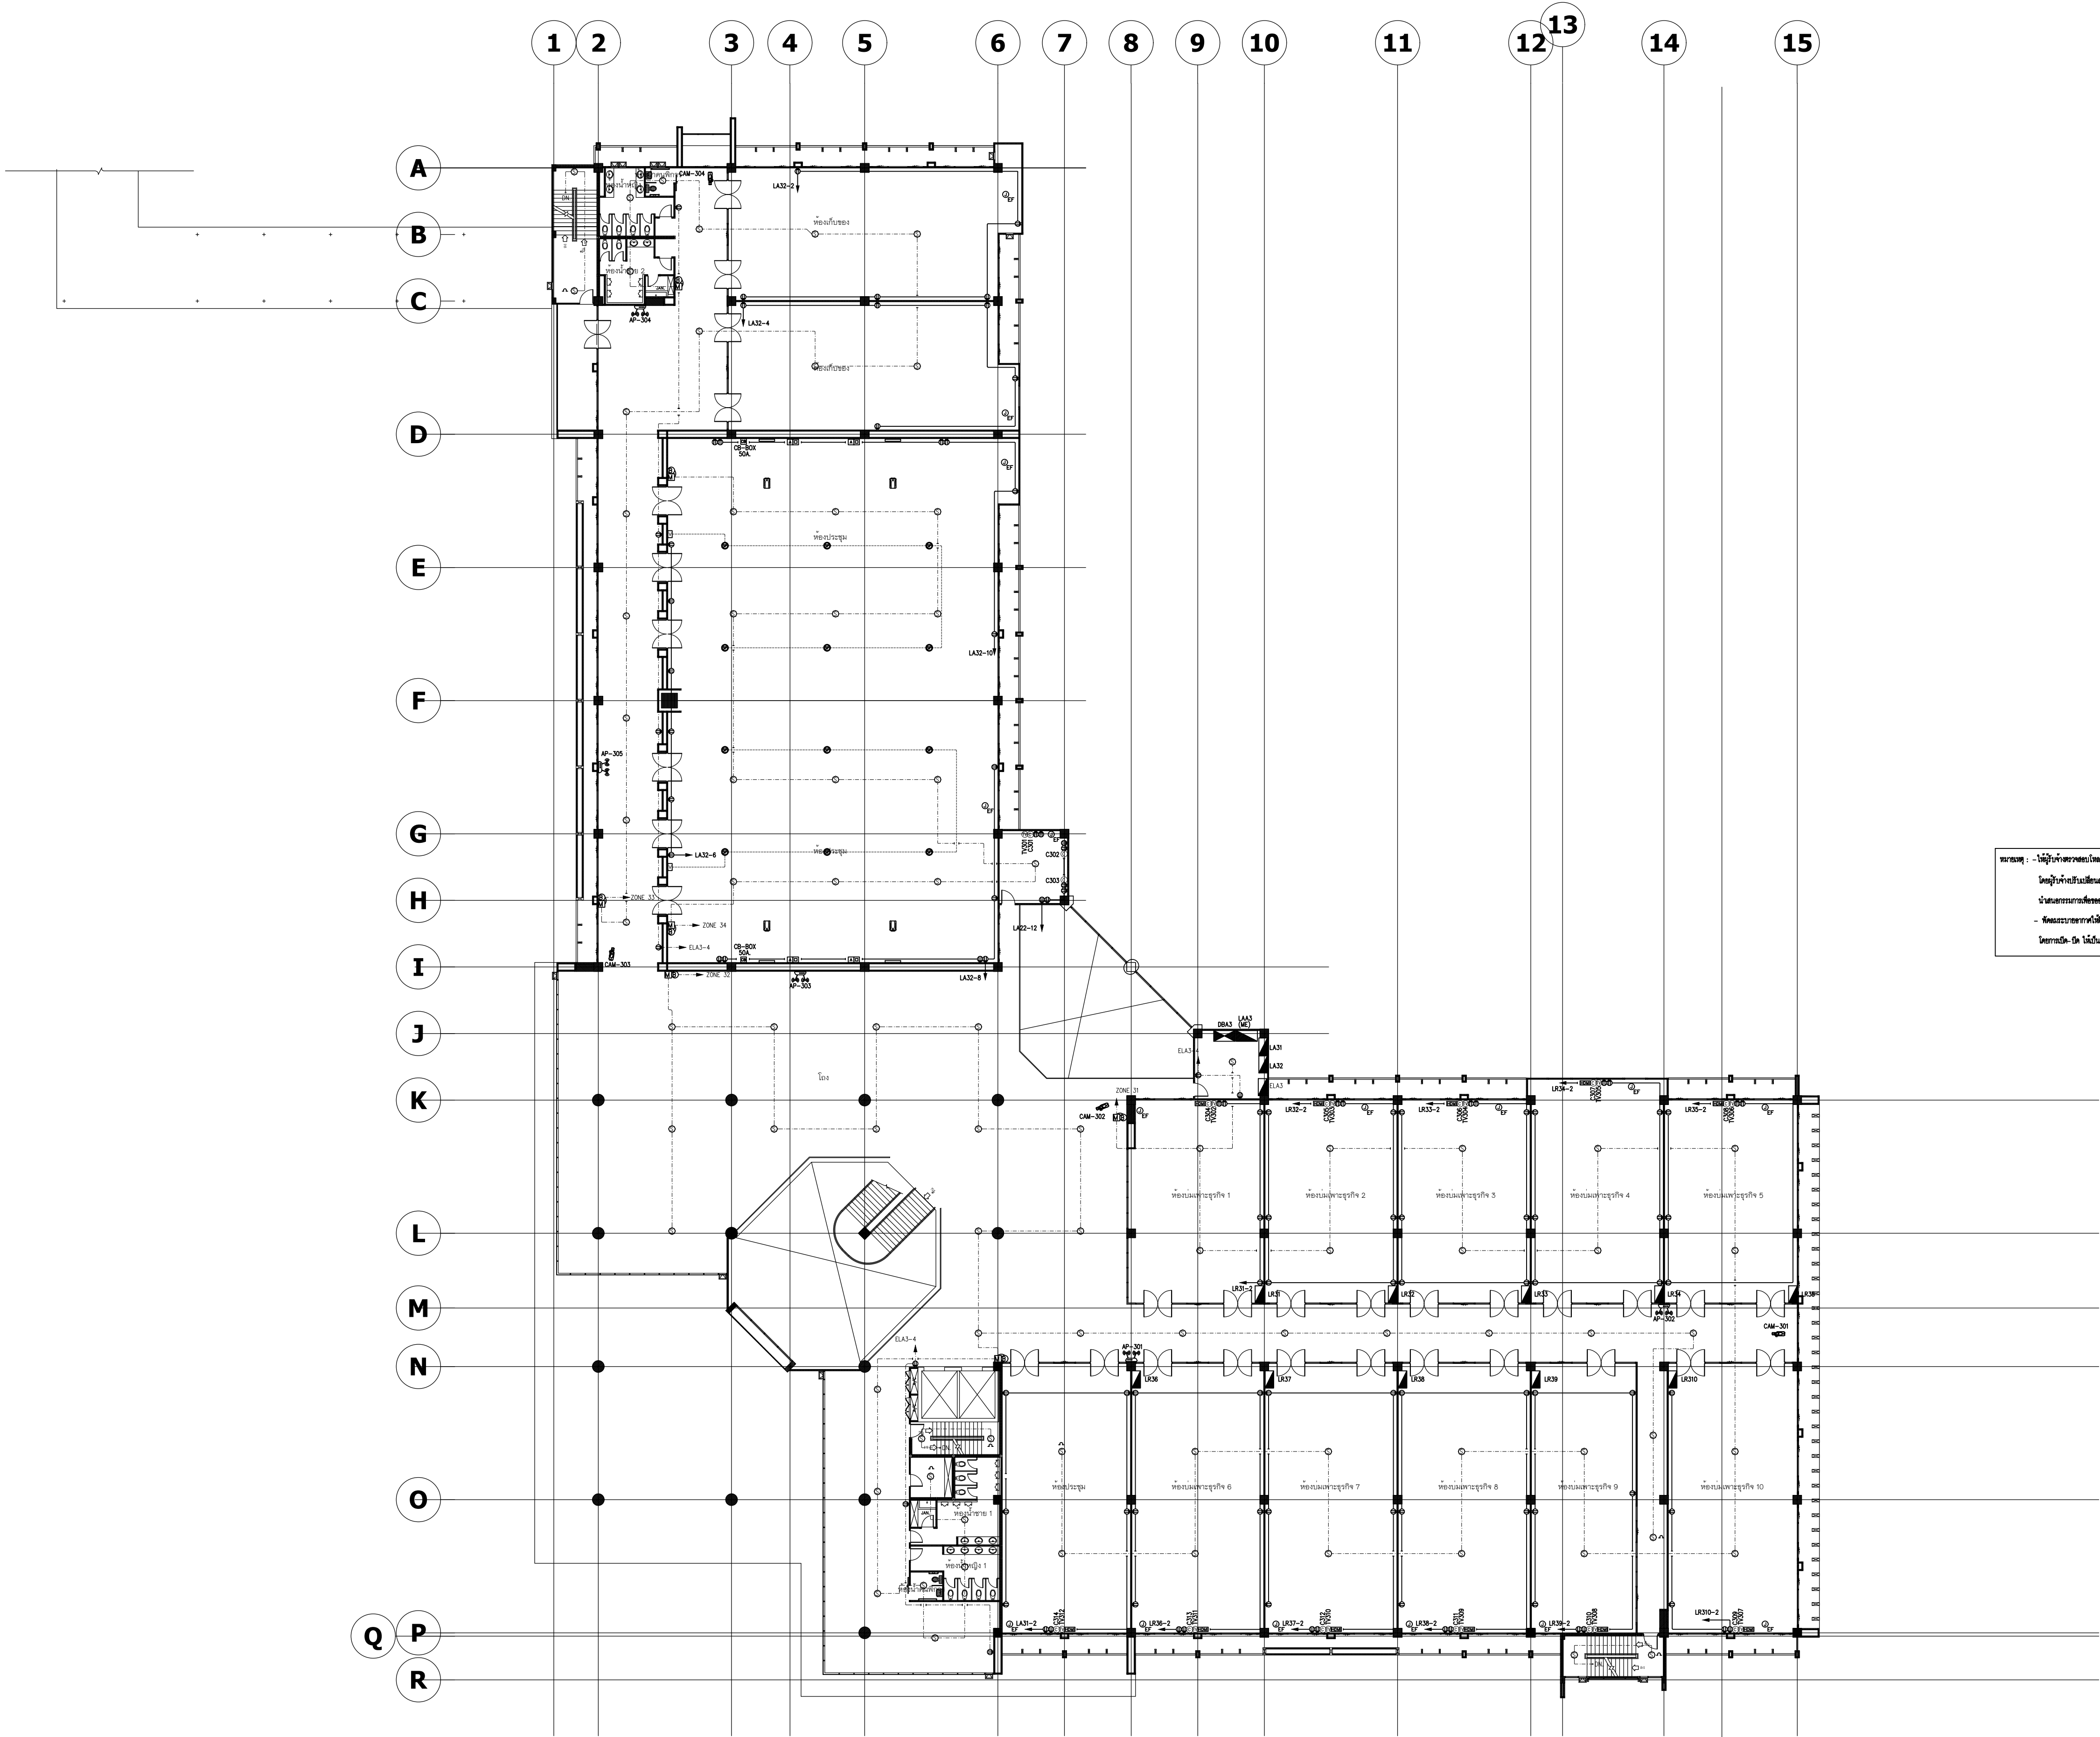

หมายเหตุ : - ให้อ่านแบบแปลนประกอบกันใช้ระบบไฟฟ้าและระบบประปาและระบบระบายน้ำและระบบปรับอากาศและระบบอื่นที่เกี่ยวข้อง

แปลนระบบไฟฟ้ากำลังและสื่อสาร ชั้นที่ 3
อาคาร A (บริหาร)

SCALE:

1:250



มหาวิทยาลัยพะเยา
19 หมู่ 2 ต.แม่กา อ.เมืองพะเยา จ.พะเยา 56000
โทร : 054-466666 Fax : 054-466690

โครงการ :

ศูนย์พัฒนาผู้ประกอบการนวัตกรรมและถ่ายทอดเทคโนโลยี
อุทยานวิทยาศาสตร์

เจ้าของโครงการ :

สำนักงานปลัดกระทรวงการอุดมศึกษา วิทยาศาสตร์
วิจัยและนวัตกรรม

สถานที่ก่อสร้าง :


มหาวิทยาลัยพะเยา

อนุมัติ :

(รองศาสตราจารย์ ดร. สุภกร พงสียงโพธิ์)
อธิการบดีมหาวิทยาลัยพะเยา

ออกแบบโดย :

JP ARCH STUDIO LIMITED PARTNERSHIP

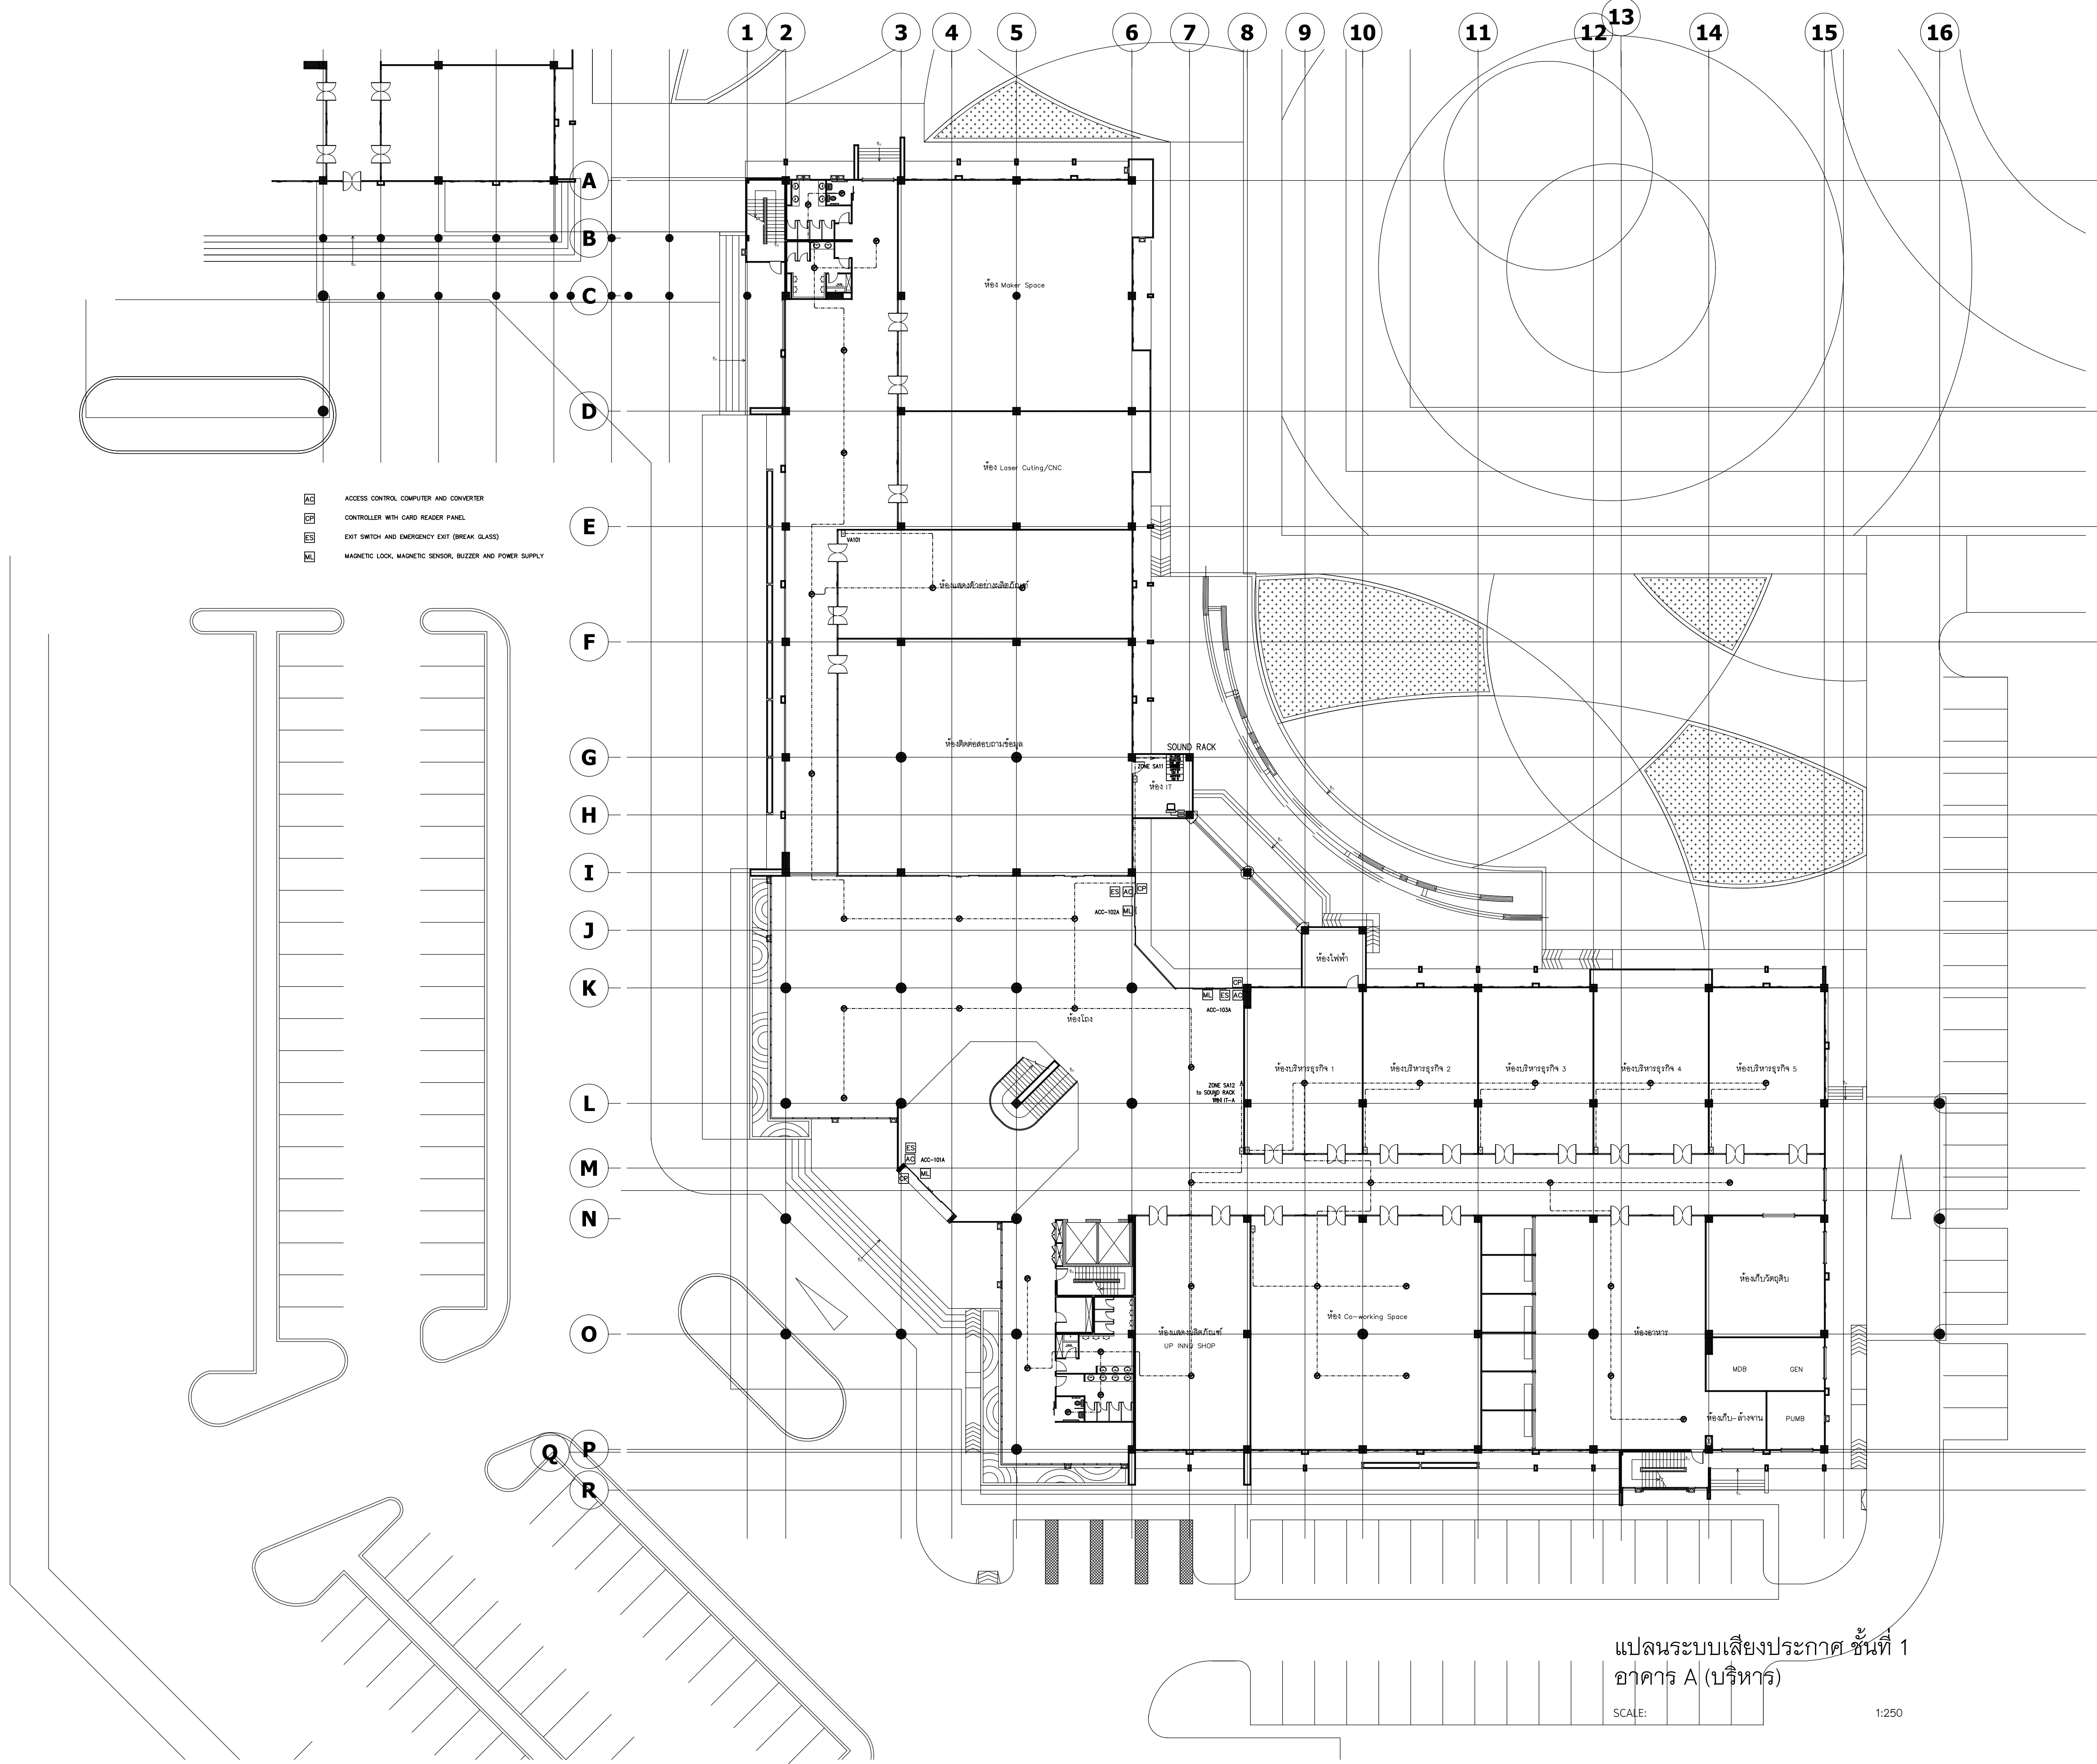

แปลนระบบเสียงประกาศ ชั้นที่ 1
อาคาร A (บริหาร)

SCALE:

1:250



มหาวิทยาลัยพะเยา
19 หมู่ 2 ต.แม่กา อ.เมืองพะเยา จ.พะเยา 56000
โทร : 054-466666 Fax : 054-466690

โครงการ :

ศูนย์พัฒนาผู้ประกอบการนวัตกรรมและถ่ายทอดเทคโนโลยี
อุทยานวิทยาศาสตร์

เจ้าของโครงการ :

สำนักงานปลัดกระทรวงการอุดมศึกษา วิทยาศาสตร์
วิจัยและนวัตกรรม

สถานที่ก่อสร้าง :

มหาวิทยาลัยพะเยา

อนุมัติ :

(รองศาสตราจารย์ ดร. สุภกร พงสวางไพโรจน์)
อธิการบดีมหาวิทยาลัยพะเยา

ออกแบบโดย :

JP ARCH STUDIO LIMITED PARTNERSHIP
183 ถ. บ้านพิชัย อ. เชียงใหม่ จ. เชียงใหม่ 50100
โทร 08220-3421-9189-90, 08-1479-4298 แฟกซ์ 0541-2191
E-MAIL : JPARCHSTUDIO@GMAIL.COM

สถาปนิก :

นาย จิตอาณันท์ พูลเกิด ว-สศ. 598
นาย สมภาพ มาจิสุวรรณ ก-สพ. 15

นาย โกวิทชัย ตันตโชติ ก-สศ. 2248

นาย โกวิทชัย ตันตโชติ ก-สศ. 19349

วิศวกรโยธา :

นาย ศรวัช รัตนศิริวิเชียร ว-สศ. 11360

นาย ปิฎก พิลานะ กษ. 63361

นาย ไพฑูรย์ โพธิ์พุ่ม ว-สศ. 2365

วิศวกรไฟฟ้า :

นาย กฤษณะ อินดี วฟก. 948

นาย อานนท์ แก้วสิด กฟก. 53497

นาย อรรถพล ปิ่นไชย สฟก. 6035

วิศวกรเครื่องกล :

นาย สิทธิศักดิ์ หานิตพจนาน สก. 3049

นาย ณัฐพล ไชยแก้ว กภ. 35147

วิศวกรสุขาภิบาล :

นาย บวร ยาคุ่มภัย สส. 21

นางสาว เอมวิภา วรพล กส. 3825

นาย นิตพล วงศ์พันธ์ กภ. 41741

นาย ธนิต ศาคร กส. 3974

รายการการแก้ไข :

วันที่ :

ส่งมอบงาน : 10 พ.ย. 64


แก้ไขตามรายการ : 11 พ.ย. 65

รวม :

แผ่นที่ :

EE-27

289

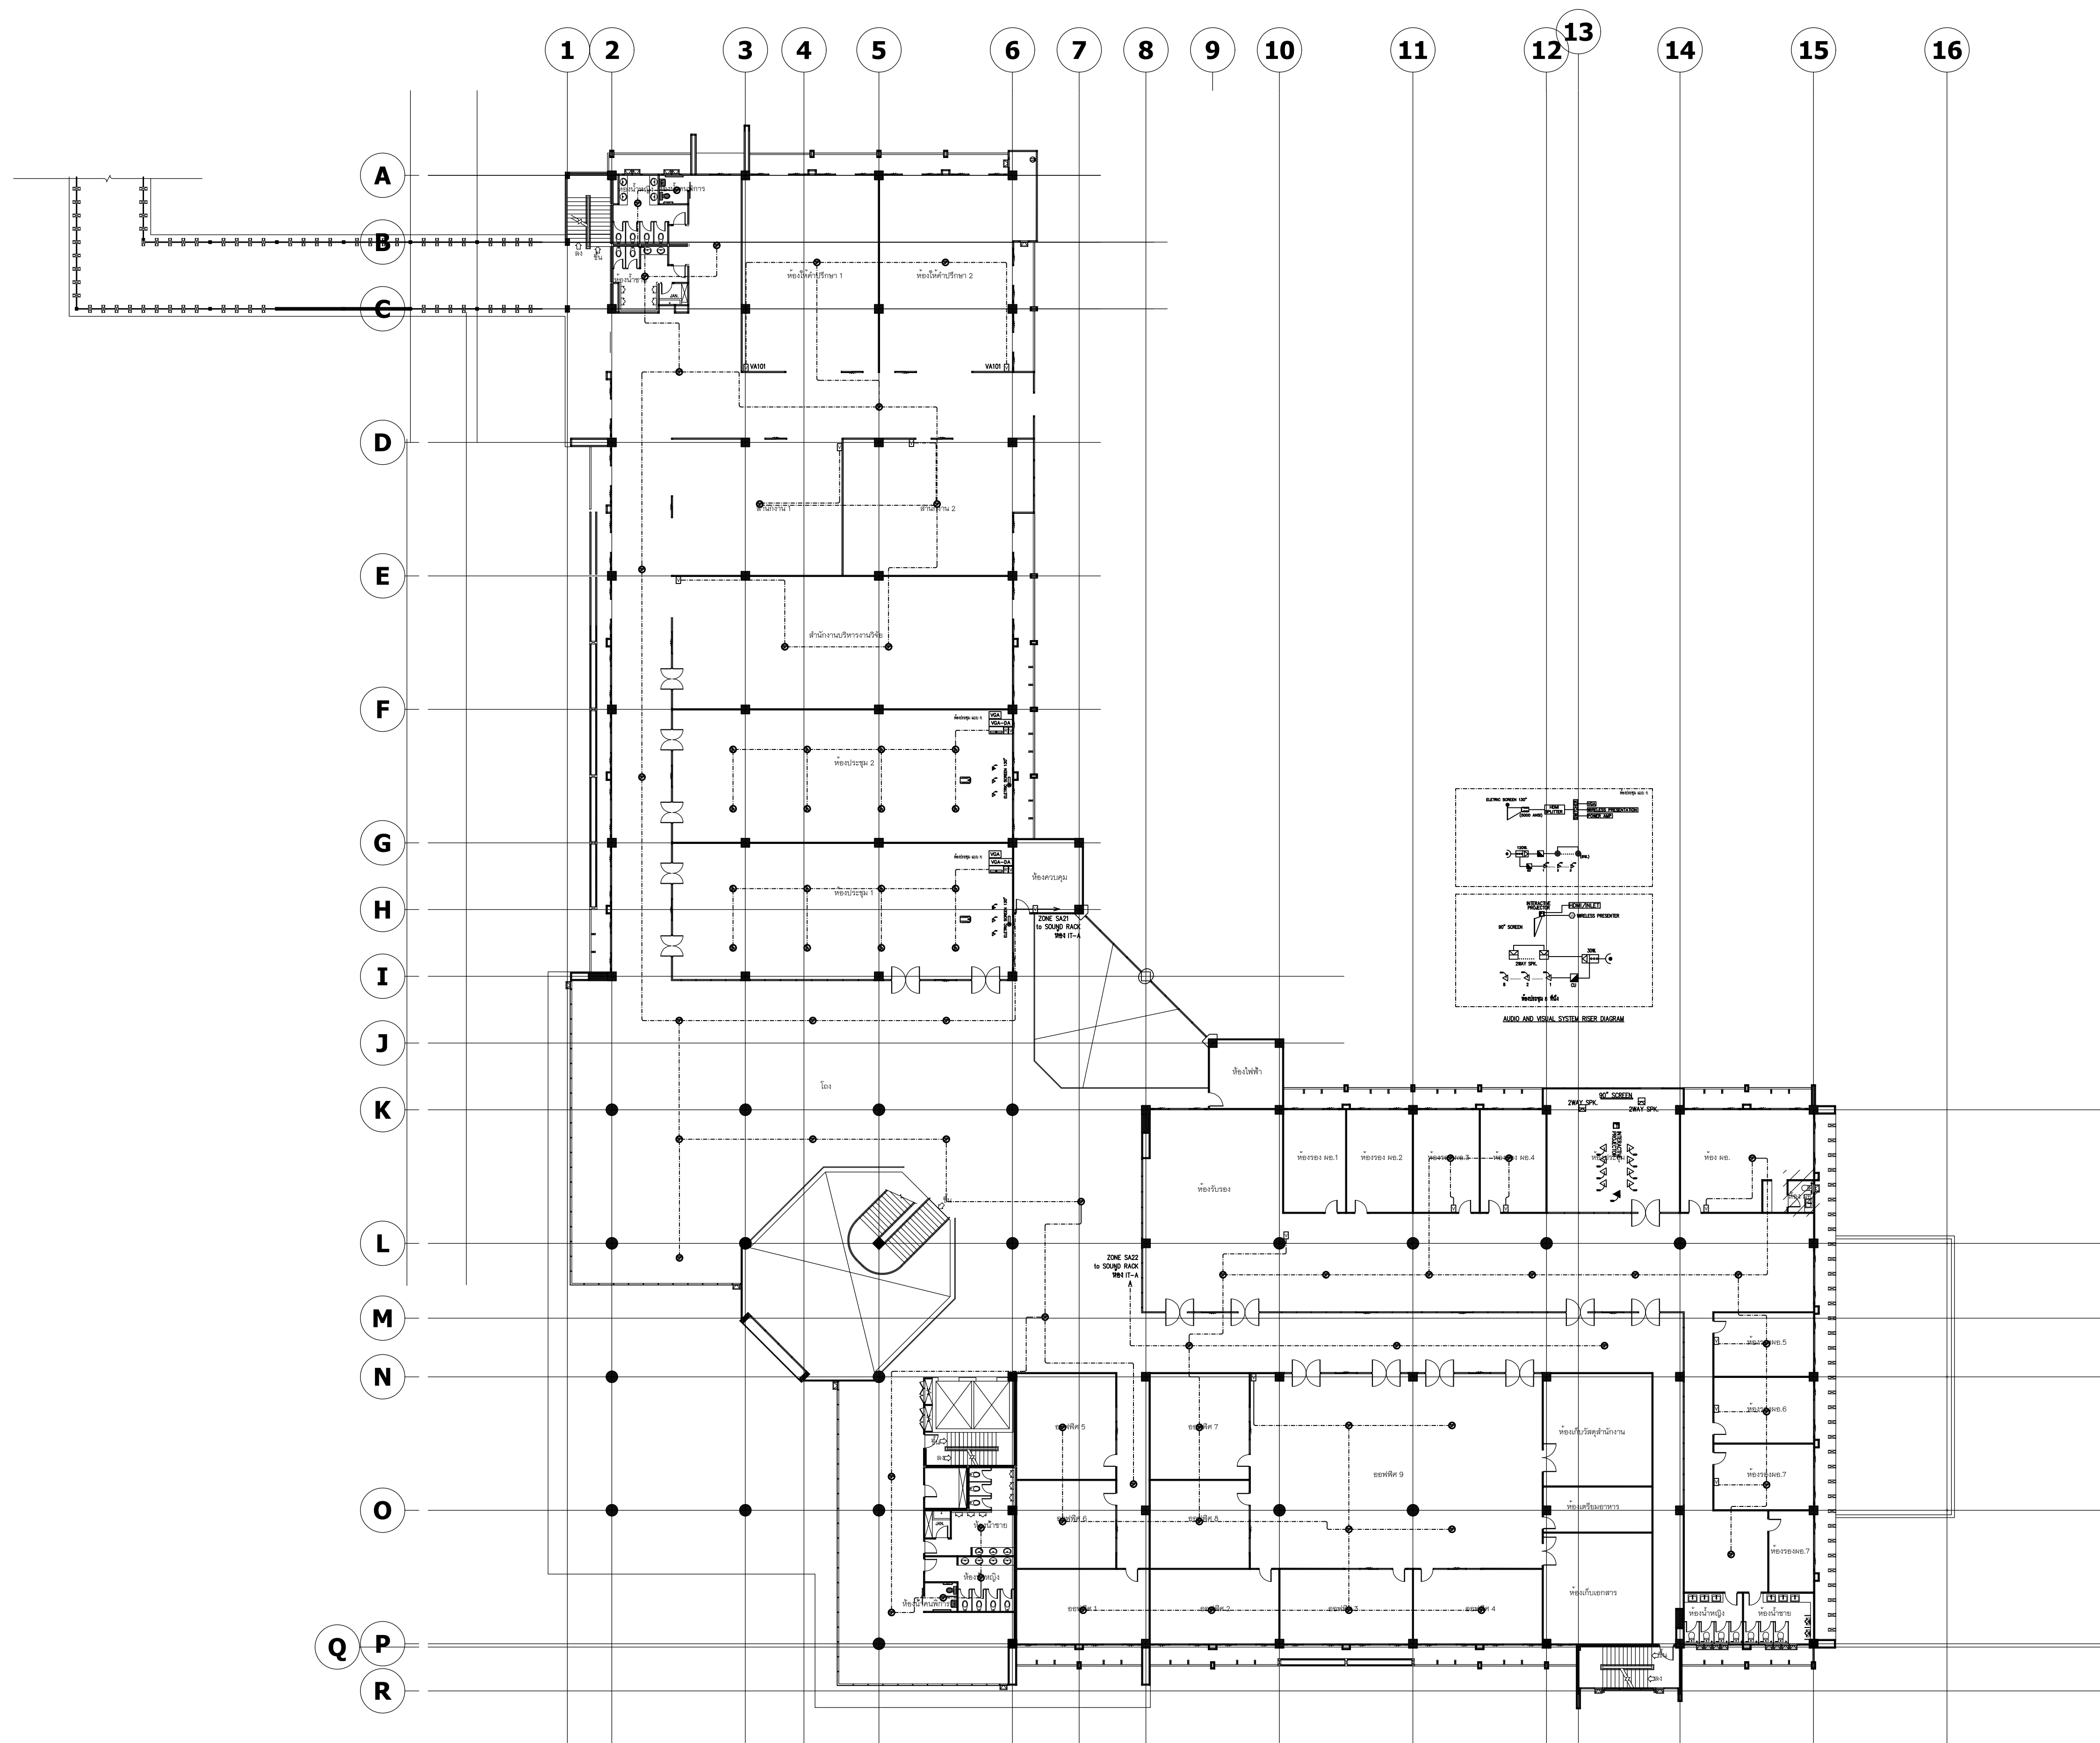

แปลนระบบเสียงประกาศ ชั้นที่ 2
อาคาร A (บริหาร)

SCALE:

1:250



มหาวิทยาลัยพะเยา
19 หมู่ 2 ต.แม่กา อ.เมืองพะเยา จ.พะเยา 56000
โทร : 054-466666 Fax : 054-466690

โครงการ :

ศูนย์พัฒนาผู้ประกอบการนวัตกรรมและถ่ายทอดเทคโนโลยี
อุทยานวิทยาศาสตร์

เจ้าของโครงการ :

สำนักงานปลัดกระทรวงการอุดมศึกษา วิทยาศาสตร์
วิจัยและนวัตกรรม

สถานที่ก่อสร้าง :

มหาวิทยาลัยพะเยา

อนุมัติ :

(รองศาสตราจารย์ ดร. สุภกร พงสวางไพโรจน์)
อธิการบดีมหาวิทยาลัยพะเยา

ออกแบบโดย :



สถาปนิก :

นาย จิตอาณันท์ ว-สศ.598
นาย จิตอาณันท์ ว-สศ. 15

นาย สมภพ มาจิสุวรรณ ว-สศ.2248

นาย โกวิทชัย ตันตโชติ ว-สศ. 19349

วิศวกรโยธา :

นาย ศรราช ว-สศ. 11360

นาย ปวิพน บิลาเบ้ง ว-สศ. 63361

นาย ไพฑูรย์ โพธิ์พุ่ม ว-สศ. 2365

วิศวกรไฟฟ้า :

นาย กฤษณะ อินดี ว-สศ. 948

นาย อานนท์ แก้วสิด ว-สศ. 53497

นาย อรรถพล ปินไชย ว-สศ. 6035

วิศวกรเครื่องกล :

นาย สิทธิศักดิ์ หาดนิคมพาน ว-สศ. 3049

นาย ณัฐพล ไชยแก้ว ว-สศ. 35147


วิศวกรสุขาภิบาล :

นาย บวร ยาคุ่มภัย ว-สศ. 21

นางสาว เอมวิภา วรพล ว-สศ. 3825

นาย นิตพล วงศ์พันธ์ ว-สศ. 41741

นาย ธนิต ศาคร ว-สศ. 3974

รายการการแก้ไข :

วันที่ :

ส่งมอบงาน : 10 พ.ย. 64


แก้ไขตามรายการ : 11 พ.ค. 65

รวม :

289

แผ่นที่ :

EE-28

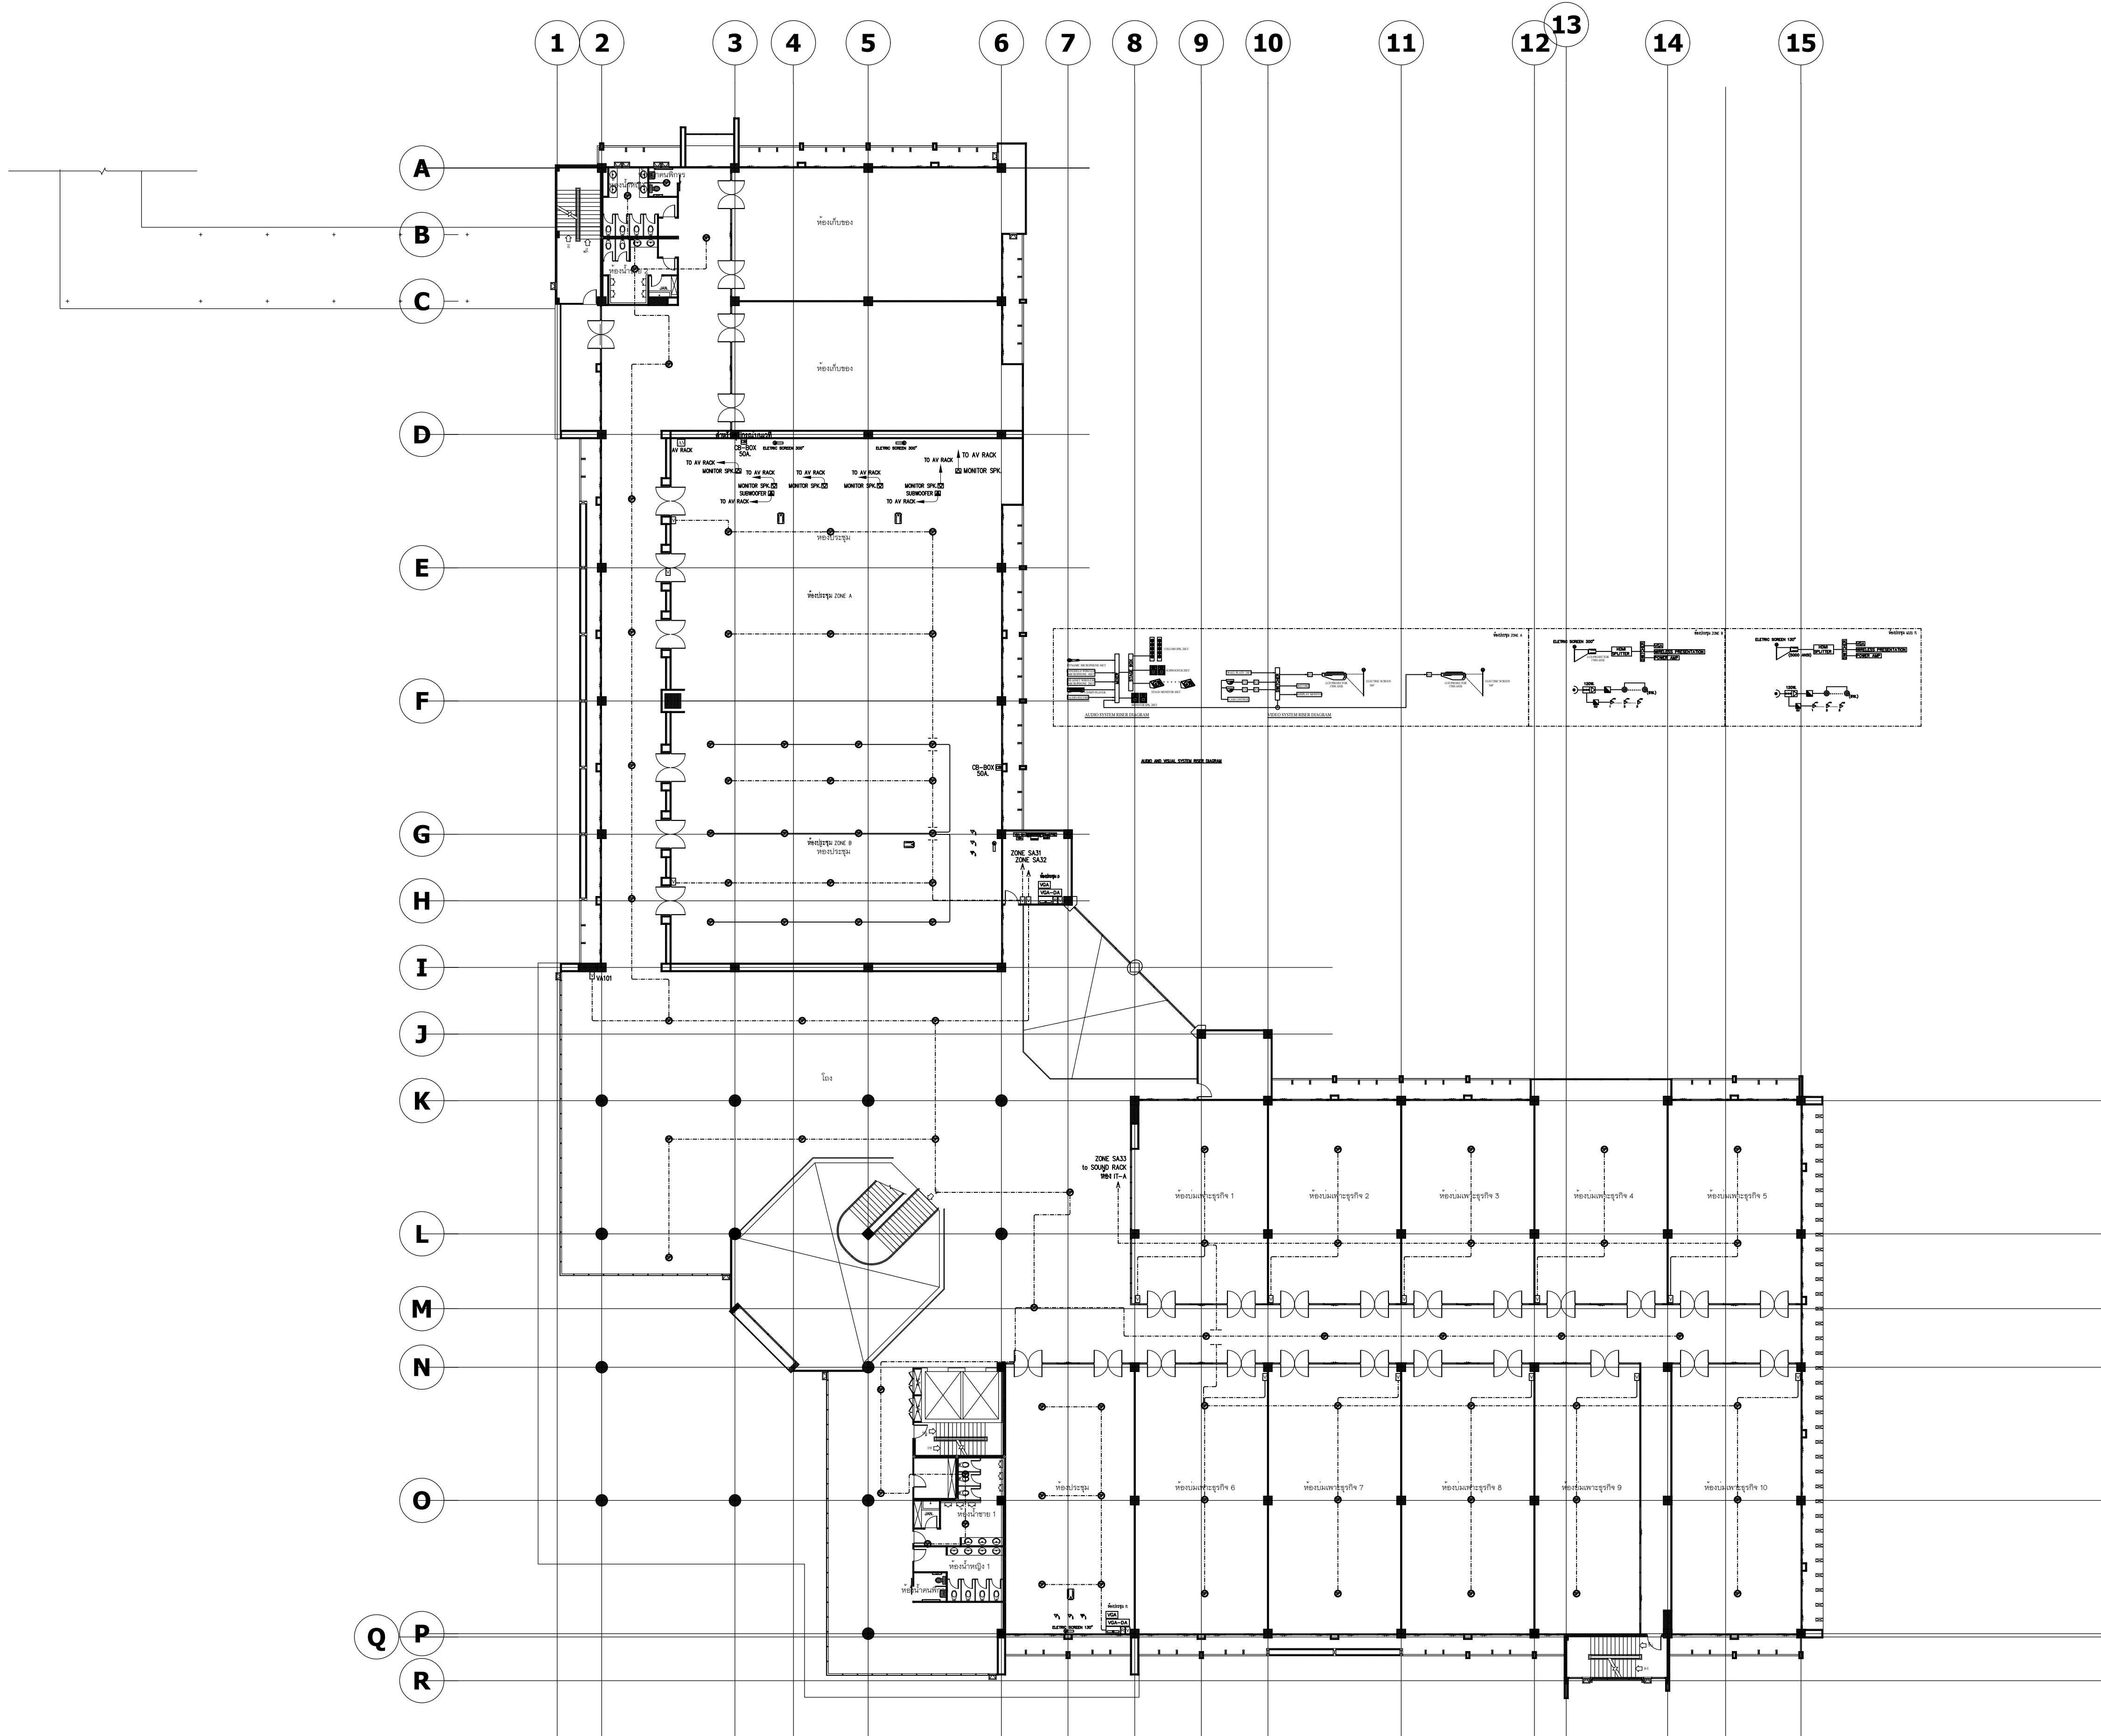

แปลนระบบเสียงประกาศ ชั้นที่ 3
อาคาร A (บริหาร)

SCALE:

1:250



มหาวิทยาลัยพะเยา
19 หมู่ 2 ต.แม่กา อ.เมืองพะเยา จ.พะเยา 56000
โทร : 054-466666 Fax : 054-466690

โครงการ :

ศูนย์พัฒนาผู้ประกอบการนวัตกรรมและถ่ายทอดเทคโนโลยี
อุทยานวิทยาศาสตร์

เจ้าของโครงการ :

สำนักงานปลัดกระทรวงการอุดมศึกษา วิทยาศาสตร์
วิจัยและนวัตกรรม

สถานที่ก่อสร้าง :

มหาวิทยาลัยพะเยา

อนุมัติ :

(รองศาสตราจารย์ ดร. สุภกร พงสวางไพโรจน์)
อธิการบดีมหาวิทยาลัยพะเยา

ออกแบบโดย :



สถาปนิก :

นาย จิตอาณันท์ พูลเกิด ว-สถ. 598
ภ-สพ. 15

นาย สมภาพ มาจีสวัสดิ์ ส-สถ. 2248

นาย ไกรวิทย์ ตันตะโชติ ภ-สถ. 19349

วิศวกรโยธา :

นาย ศรราช รัตนศิริวิเชียร ส-สถ. 11360

นาย ปฏิพน ปิลาเบ้ง ภ.ย. 63361

นาย ไพฑูรย์ โพธิ์พุ่ม ว.ย. 2365

วิศวกรไฟฟ้า :

นาย กฤษณะ อินดี วฟก. 948

นาย อานนท์ แก้วสีสด ภฟก. 53497

นาย อรรถพล ปินไชย สฟก. 6035

วิศวกรเครื่องกล :

นาย สิทธิศักดิ์ หานิตพจนาน สก. 3049

นาย ณัฐพล ไชยแก้ว ภก. 35147

วิศวกรสุขาภิบาล :

นาย บวร ยาคุ่มภัย สส. 21

นางสาว เอมวิภา วรพล ภส. 3825

นาย นัตถพล วงศ์พันธ์ ภก. 41741

นาย ธนิต ตาคง ภส. 3974

รายงานการแก้ไข :

วันที่ :


ส่งมอบงาน : 10 พ.ย. 64
แก้ไขตามรายการ : 11 พ.ค. 65

รวม :


289


แผ่นที่ :

EE-29

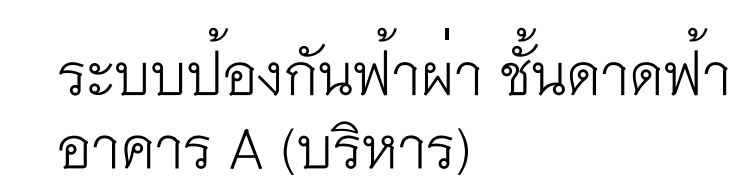


1:250

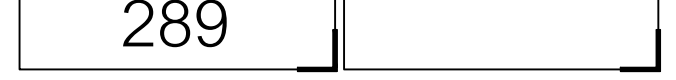

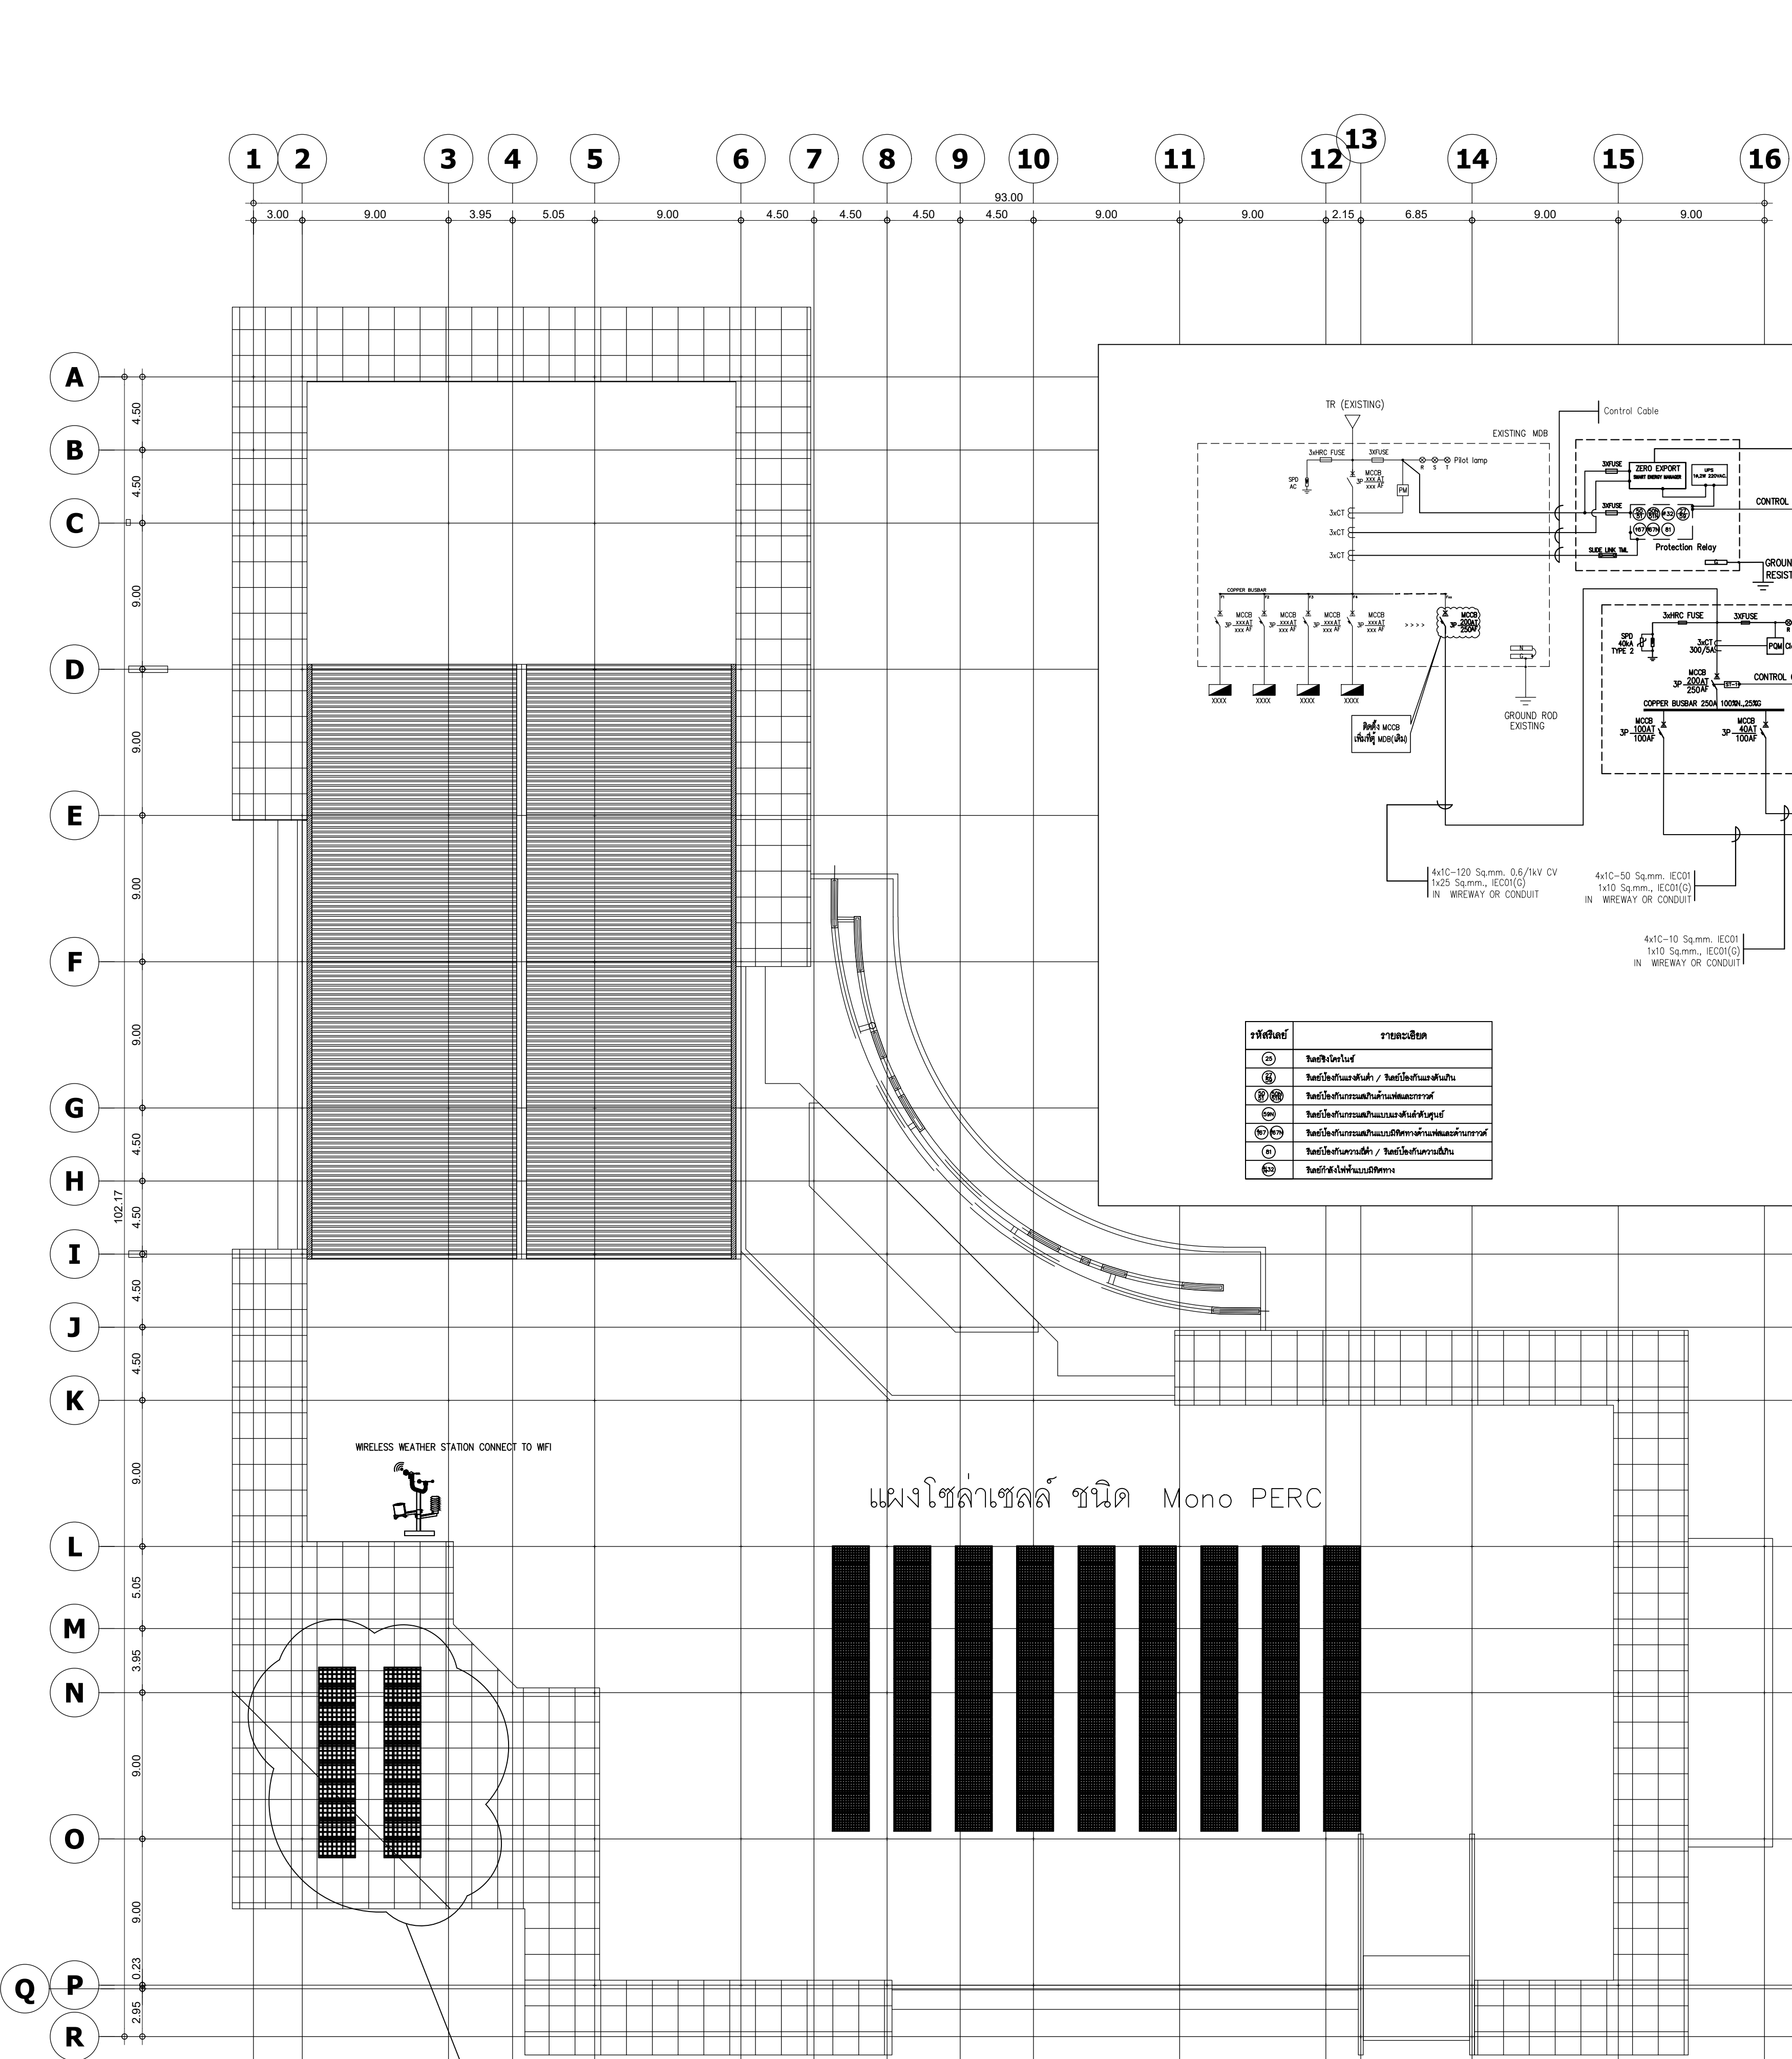

หมายเหตุ: ติดตั้งจอแสดงภาพ ที่ขนาดอย่างน้อย 40 นิ้ว ที่โรงงานที่ 1 อาคาร A	
Inverter : 60kW 3Phase 4Wire Input Vmp = 200 – 1,000 VDC Vmax = 1100 VDC MPPT = 6 Imax = 25 Adc Output Pmax = 66,600VA(AC) Vac = 400/230 VAC Imax = 96.60 A(AC) Frequency = 50/60 ± Hz Eff = 99 % Type = On-Grid	Inverter : 10kW 3Phase 4Wire Input Vmp = 200 – 1,000 VDC Vmax = 1000 VDC MPPT = 2 Imax = 13 Adc Output Pmax = 10,000 VA(AC) Vac = 400/230 VAC Imax = 16.70 A(AC) Frequency = 50/60 ± Hz Eff = 98.40 % Type = On-Grid

แผงโซลาร์เซลล์ ชนิด Bifacial Mono PERC Double Glass

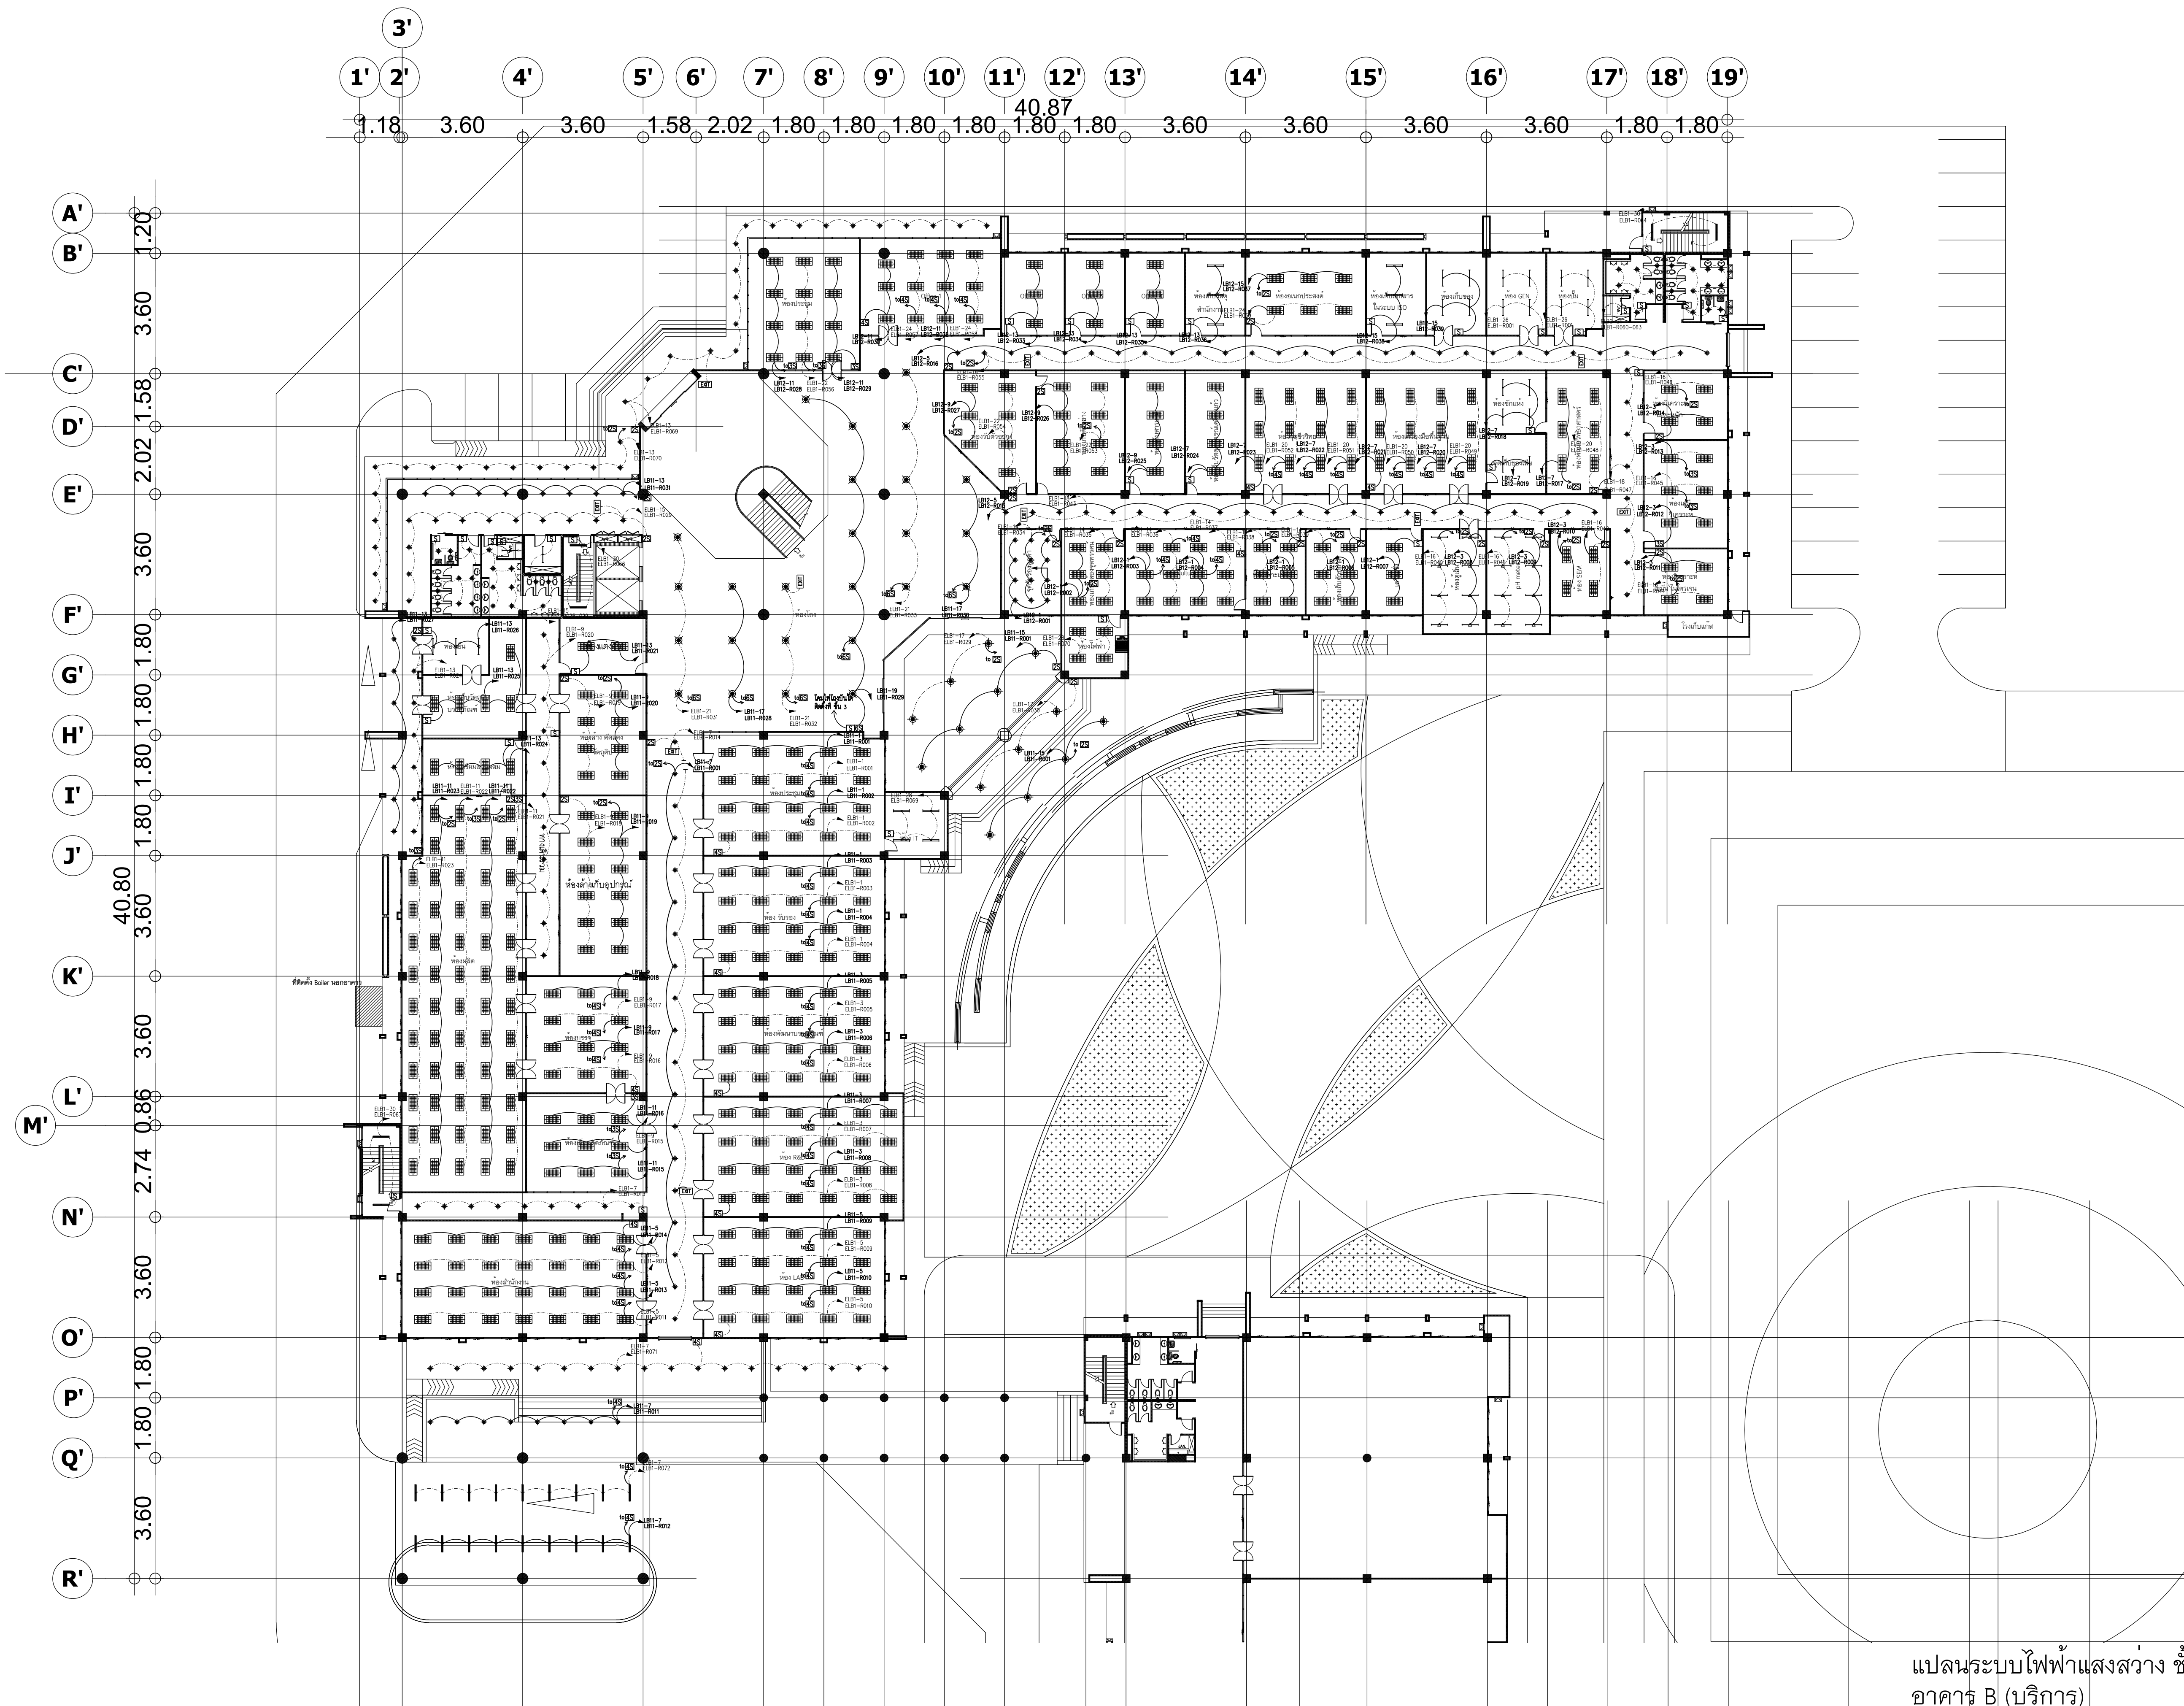

แปลนระบบไฟฟ้าแสงสว่าง ชั้นที่ 1
อาคาร B (บริการ)

SCALE: 1:250



มหาวิทยาลัยพะเยา
19 หมู่ 2 ต.แม่กา อ.เมืองพะเยา จ.พะเยา 56000
โทร : 054-466666 Fax : 054-466690

โครงการ :

ศูนย์พัฒนาผู้ประกอบการนวัตกรรมและถ่ายทอดเทคโนโลยี
อุทยานวิทยาศาสตร์

เจ้าของโครงการ :

สำนักงานปลัดกระทรวงการอุดมศึกษา วิทยาศาสตร์
วิจัยและนวัตกรรม


สถานที่ก่อสร้าง :

มหาวิทยาลัยพะเยา

อนุมัติ :

(รองศาสตราจารย์ ดร. สุภกร พงสบางโพธิ์)
อธิการบดีมหาวิทยาลัยพะเยา

ออกแบบโดย :

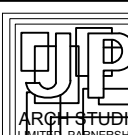

JP ARCH STUDIO LIMITED PARTNERSHIP
E-MAIL : JPARCHSTUDIO@GMAIL.COM

สถาปนิก :

นาย จิตอาณันท์ พูลเกิด ว-สถ.598
ภ-สพ. 15

นาย สมภาพ มาจีสวัสดิ์ ว-สถ.2248
ภ-สพ. 15

นาย กรวิทย์ ดัชนีโชติ ว-สถ.19349
ภ-สพ. 15

วิศวกรโยธา :

นาย ศราวุธ รัตนศิริวิเชียร ว-สถ.11360
ภ-สพ. 15

นาย ปวิพน ปิลาเป้ง ว-สถ.63361
ภ-สพ. 15

นาย ไพฑูรย์ โพธิ์พุ่ม ว-สถ.2365
ภ-สพ. 15

วิศวกรไฟฟ้า :

นาย กฤษณะ อินดี ว-ฟก.948
ภ-สพ. 15

นาย อานนท์ แก้วสิด ว-ฟก.53497
ภ-สพ. 15

นาย อรรถพล ปินไชย ว-ฟก.6035
ภ-สพ. 15

วิศวกรเครื่องกล :

นาย สิทธิศักดิ์ หาดนิคมพจนาน ว-สถ.3049
ภ-สพ. 15

นาย ณัฐพล ไชยแก้ว ว-ฟก.35147
ภ-สพ. 15

วิศวกรสุขาภิบาล :

นาย บวร ยาคุ่มภัย ว-สถ.21
ภ-สพ. 15

นางสาว เอมวิภา วรพล ว-ฟก.3825
ภ-สพ. 15

นาย นัตพล วงศ์พันธ์ ว-ฟก.41741
ภ-สพ. 15


นาย ธนิต ตาแดง ว-ฟก.3974
ภ-สพ. 15

รายการการแก้ไข :


วันที่ :
ส่งมอบงาน : 10 พ.ย. 64


รวม :
289

แผ่นที่ :
EE-32

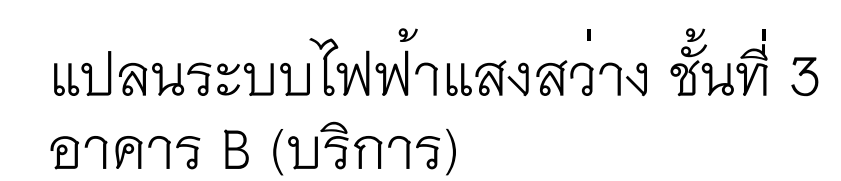

1:250

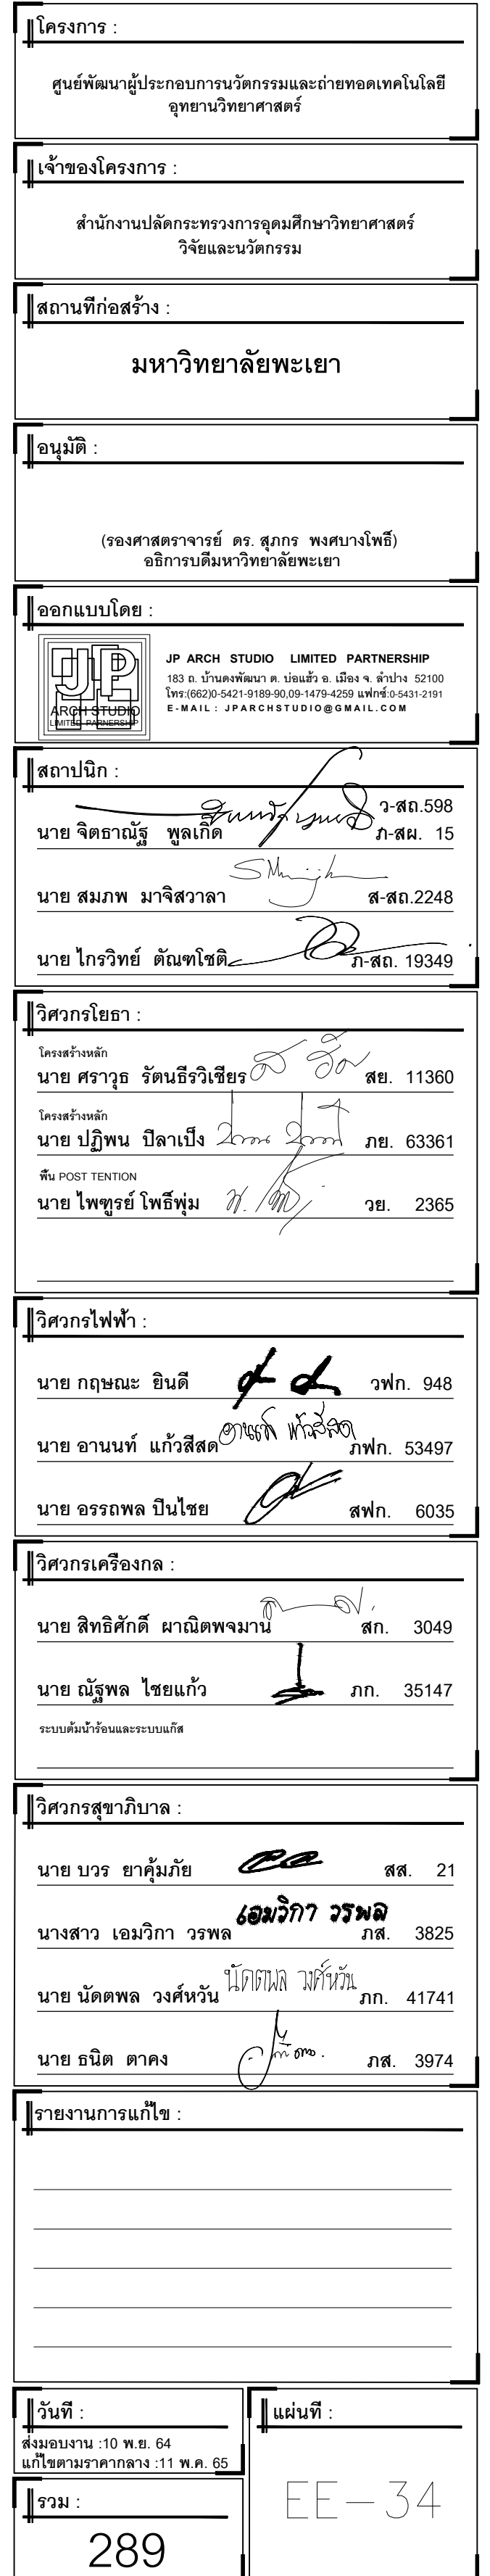

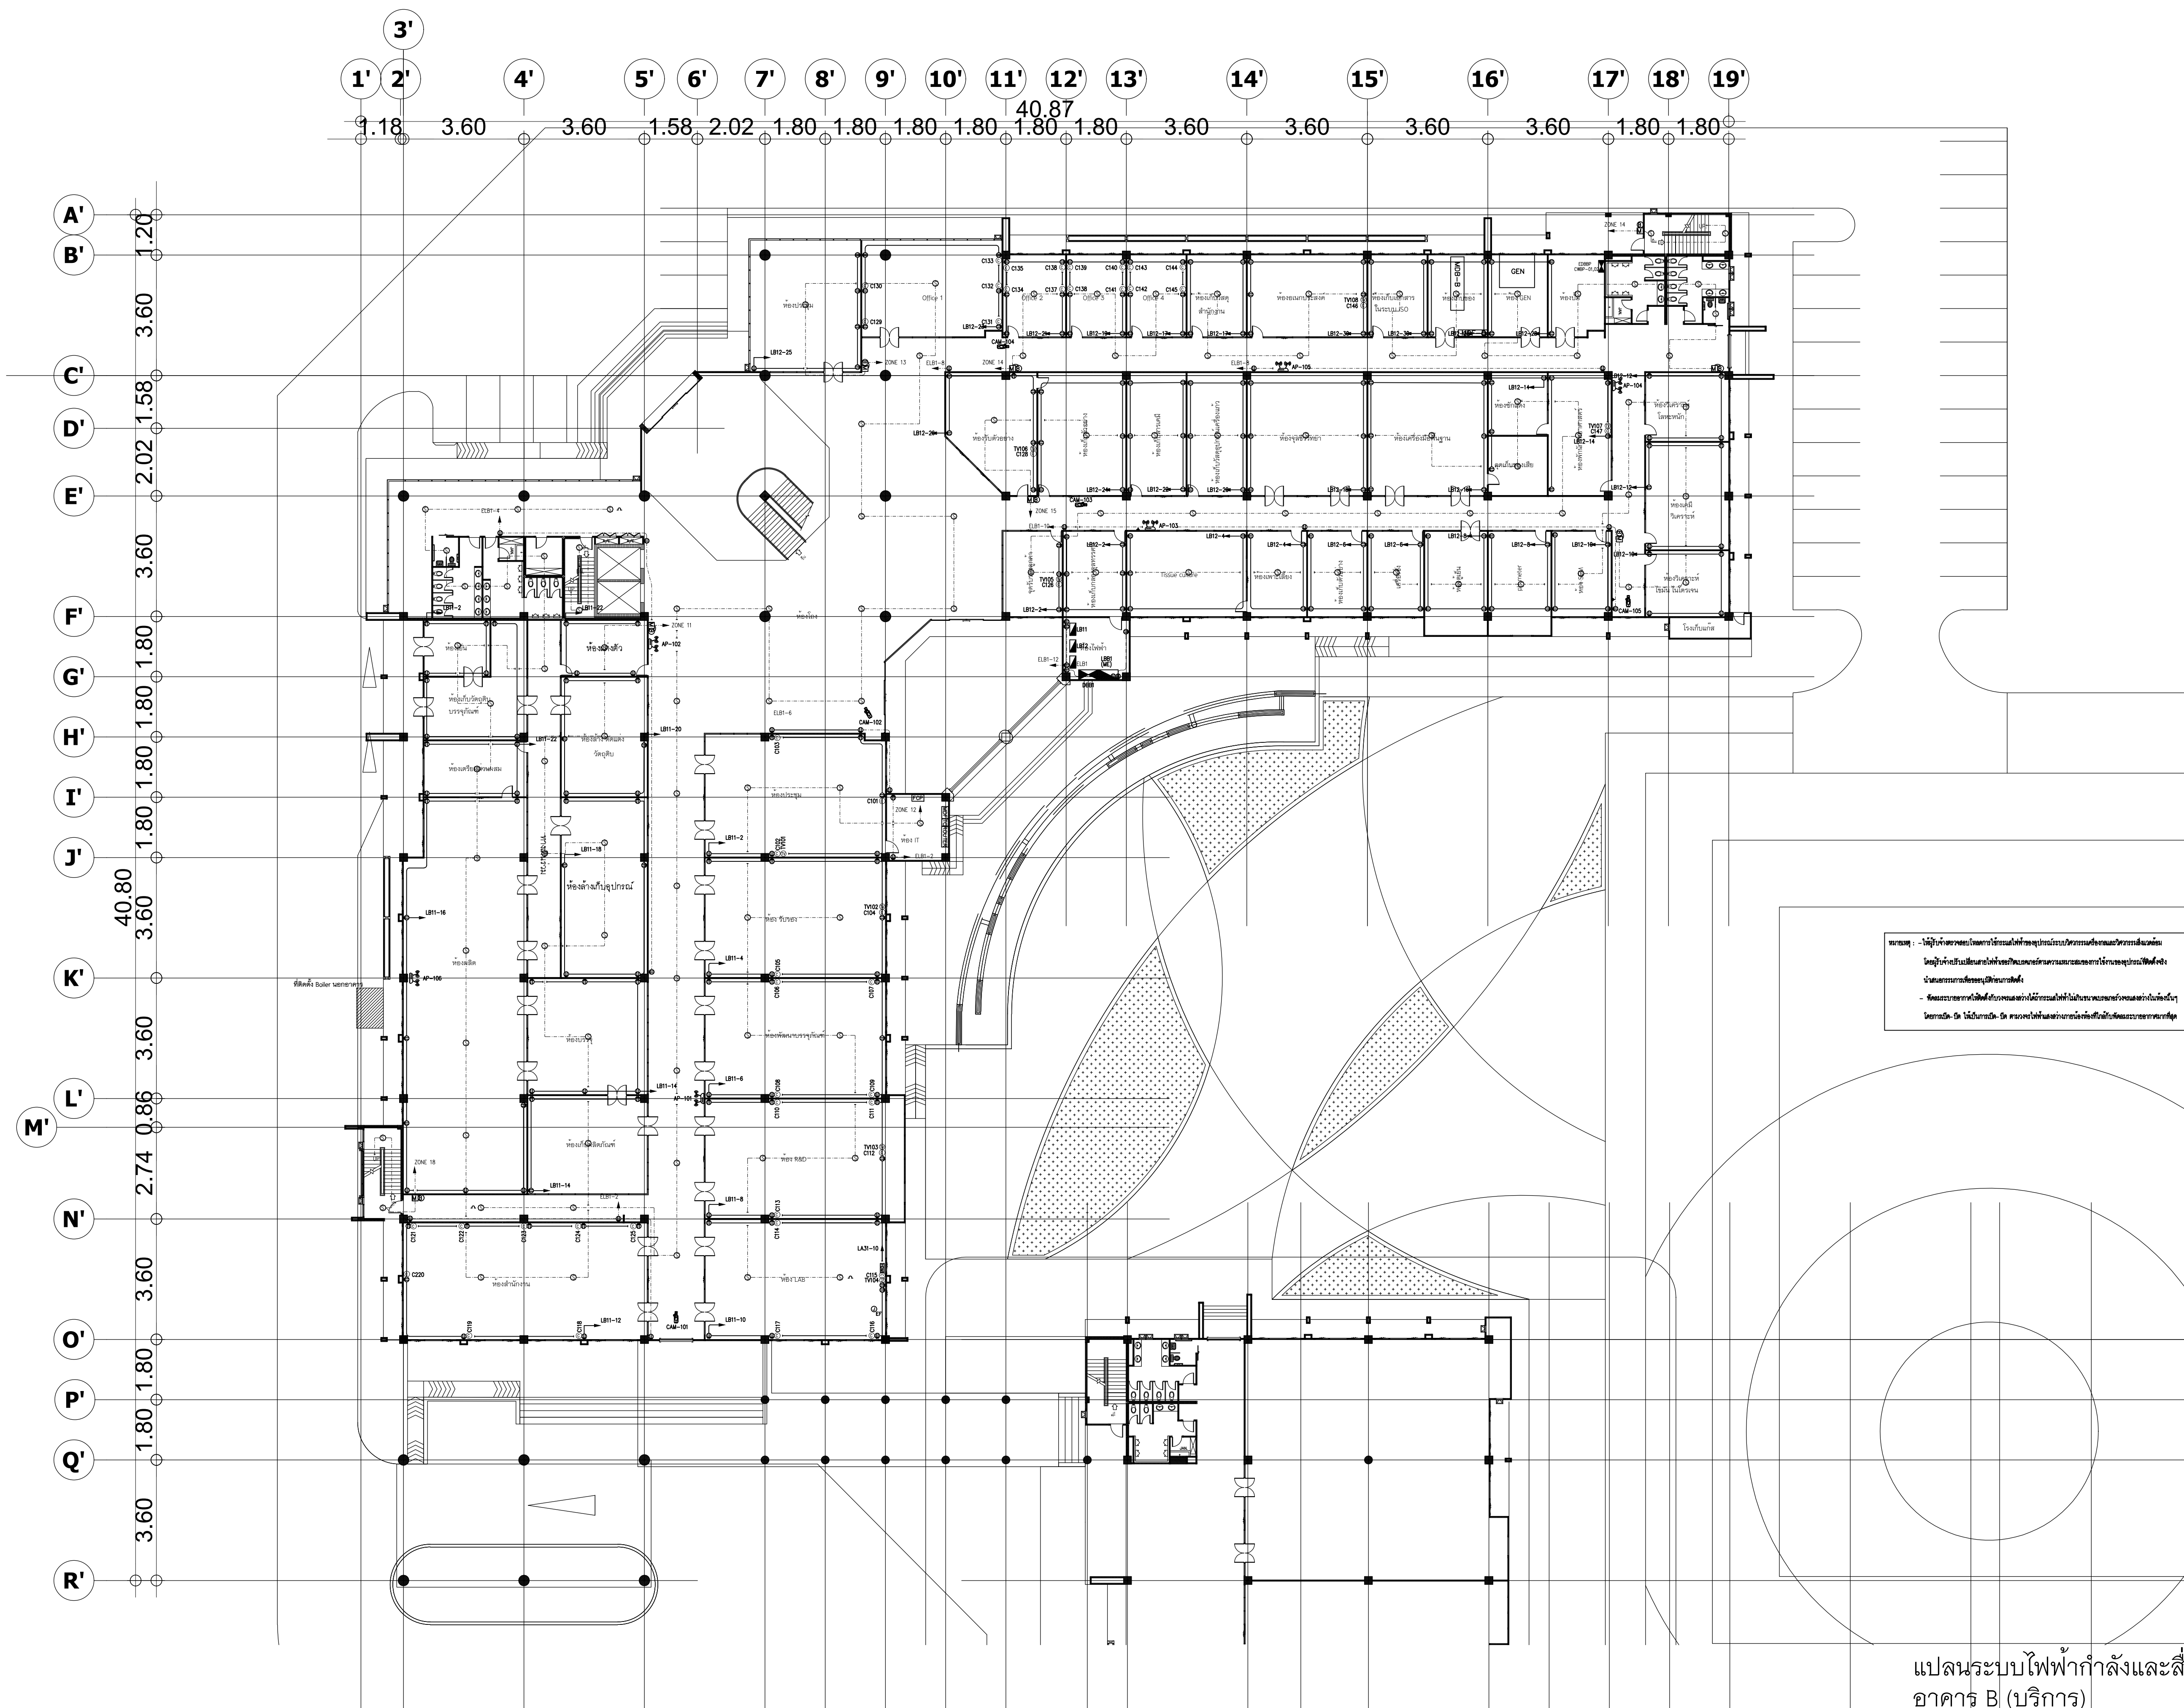

แปลนระบบไฟฟ้ากำลังและสื่อสาร ชั้นที่
อาคาร B (บริการ)

SCALE:

1:250



มหาวิทยาลัยพะเยา
19 หมู่ 2 ต.แม่กา อ.เมืองพะเยา จ.พะเยา 56000
โทร : 054-466666 Fax : 054-466690

โครงการ :

ศูนย์พัฒนาผู้ประกอบการนวัตกรรมและถ่ายทอดเทคโนโลยี
อุทยานวิทยาศาสตร์

เจ้าของโครงการ :

สำนักงานปลัดกระทรวงการอุดมศึกษา วิทยาศาสตร์
วิจัยและนวัตกรรม

สถานที่ก่อสร้าง :

มหาวิทยาลัยพะเยา

อนุมัติ :

(รองศาสตราจารย์ ดร. สุภกร พงสียงโพธิ์)
อธิการบดีมหาวิทยาลัยพะเยา

ออกแบบโดย :



สถาปนิก :

นาย จิตดาณัฐ พูลเกิด ว.สศ. 598
ภ.ส.ม. 15

นาย สมภพ มาจิสุวรรณ ส.สศ. 2248

นาย โกวิทชัย ตันตโชติ ภ.สศ. 19349

วิศวกรโยธา :

นาย ศรราช รัตนศิริวิเชียร ส.ย. 11360

นาย ปิฎก พิลานเป็น ภ.ย. 63361

นาย โพธิ์พูน โพธิ์พูน ว.ย. 2365

วิศวกรไฟฟ้า :

นาย กฤษณะ อินดี ว.ฟ.ก. 948

นาย อานนท์ แก้วสิด ภ.ฟ.ก. 53497

นาย อรรถพล ปินไชย ส.ฟ.ก. 6035

วิศวกรเครื่องกล :

นาย สิทธิศักดิ์ หานิตพจนาน ส.ก. 3049

นาย ณัฐพล ไชยแก้ว ภ.ก. 35147

วิศวกรสุขาภิบาล :

นาย บวร ยาคุ่มภัย ส.ส. 21

นางสาว เอมวิภา วรพล ภ.ส. 3825

นาย นิตพล วงศ์พันธ์ ภ.ก. 41741

นาย ธนิต ตาแดง ภ.ส. 3974

รายการการแก้ไข :

วันที่ :

ส่งมอบงาน : 10 พ.ย. 64



รวม :


289

แผ่นที่ :

EE-35

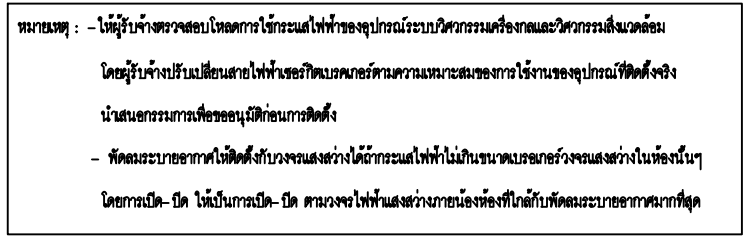

1:250

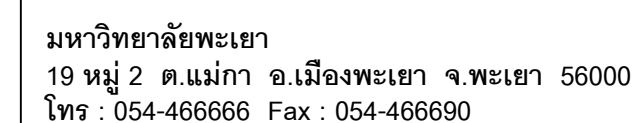

๖๖ ||โครงการ :

ศูนย์พัฒนาผู้ประกอบการนวัตกรรมและถ่ายทอดเทคโนโลยี
อุทยานวิทยาศาสตร์

||เจ้าของโครงการ :

สำนักงานปลัดกระทรวงการอุดมศึกษา วิทยาศาสตร์
วิจัยและนวัตกรรม

สถานที่ก่อสร้าง :

มหาวิทยาลัยพะเยา

|| อนุเมติ :

(รองศาสตราจารย์ ดร. สุภกร พงสบางโพธิ์)
อธิการบดีมหาวิทยาลัยพะเยา

ออกแบบโดย :



||สถาปนิก :

นาย จิตธำณัฐ พลเกิด ว-สถ.598
ภ-สน. 15

นาย สมภพ มาจิสวาลา ส-สอ.2248

นาย ไกรวิทย์ ตันจโชติ ภ-สธ. 19349

||วิศวกรโยธา :

นางสาว ศรารุณ รัตนธีรวิเชียร สย. 11360

นาย ปฏิพน ปิลาเป้ง ๒๓๖ ๒๓๗ ภย. 63361

ทิน POST TENTION
 นาย ไพฑูรย์ โพธิ์พุ่ม  วย. 2365

วิศวกรรมไฟฟ้า :

นาย กฤษณะ ยินดี  วพก. 948

นาย อานนท์ แก้วสีสด *อานนท์ แก้วสีสด* ภพก. 53497

นาย อรรถพล ปิ่นไชย สฟก. 6035

||วิศวกรเครื่องกล :

นาย สิทธิศักดิ์ วัฒนพิชญาน สก. 3049

นาย อนุรักษ์ ไชยแก้ว ภก. 35147

ระบบคัมภ์น้ำร้อนและระบบแก๊ส

|| **วิศวกรสุขาภิบาล :**

นาย บวร ชำคัมภักย์  สส. 21

นางสาว เอมวิภา วรรณ
 เอมวิภา วรรณ 3825

นาย นัตตพล วงศ์หวั่น นัตตพล วงศ์หวั่น ภก. 41741

นาย ธนิต ตาแดง ภส. 3974

รายงานการแก้ไข :

วันที่ :

ส่งมอบงาน :10 พ.ย. 64
แก้ไขตามราคากลาง :11 พ.ค. 65

รวม :


289

ผ่านที่ :

[illegible]

FF-37


LLC

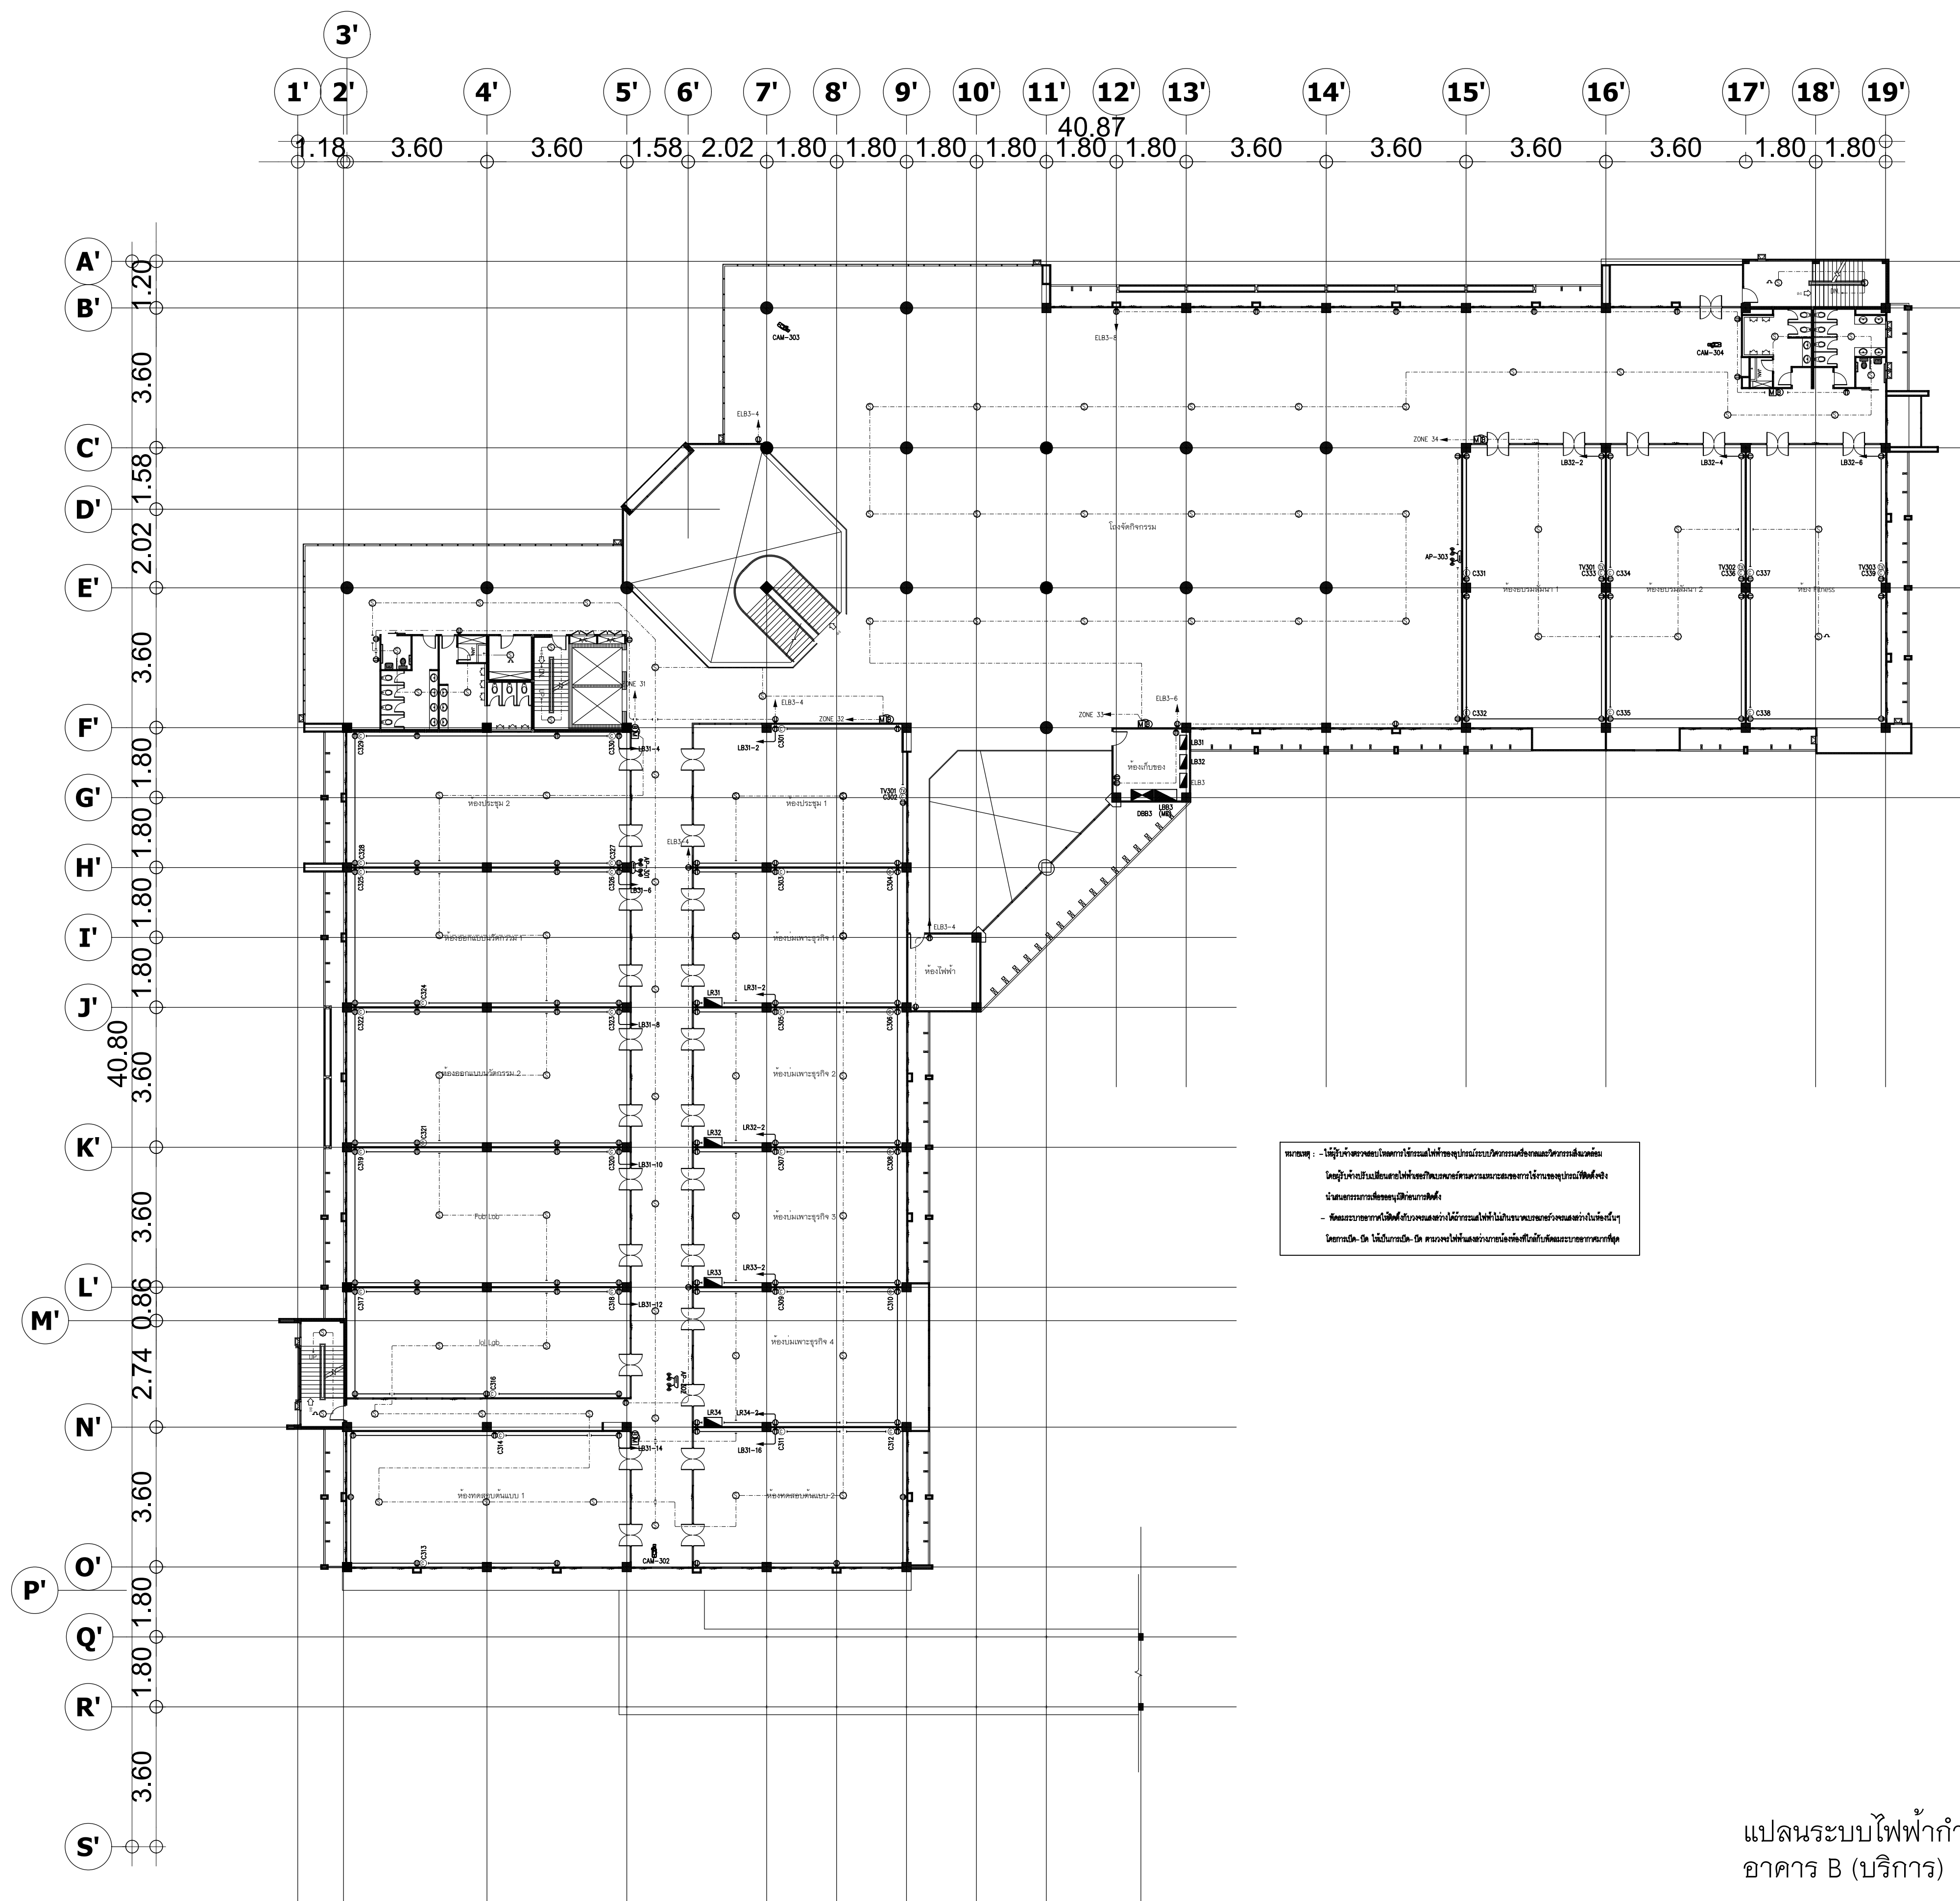


แปลนระบบไฟฟ้ากำลังและสื่อสาร ชั้นที่ 3
อาคาร B (บริการ)


SCALE:

1:250

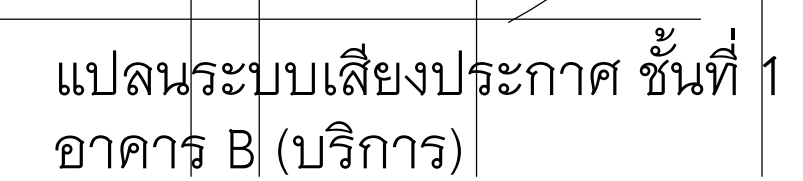

1:250

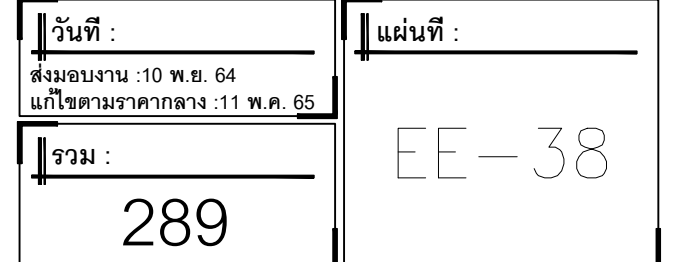

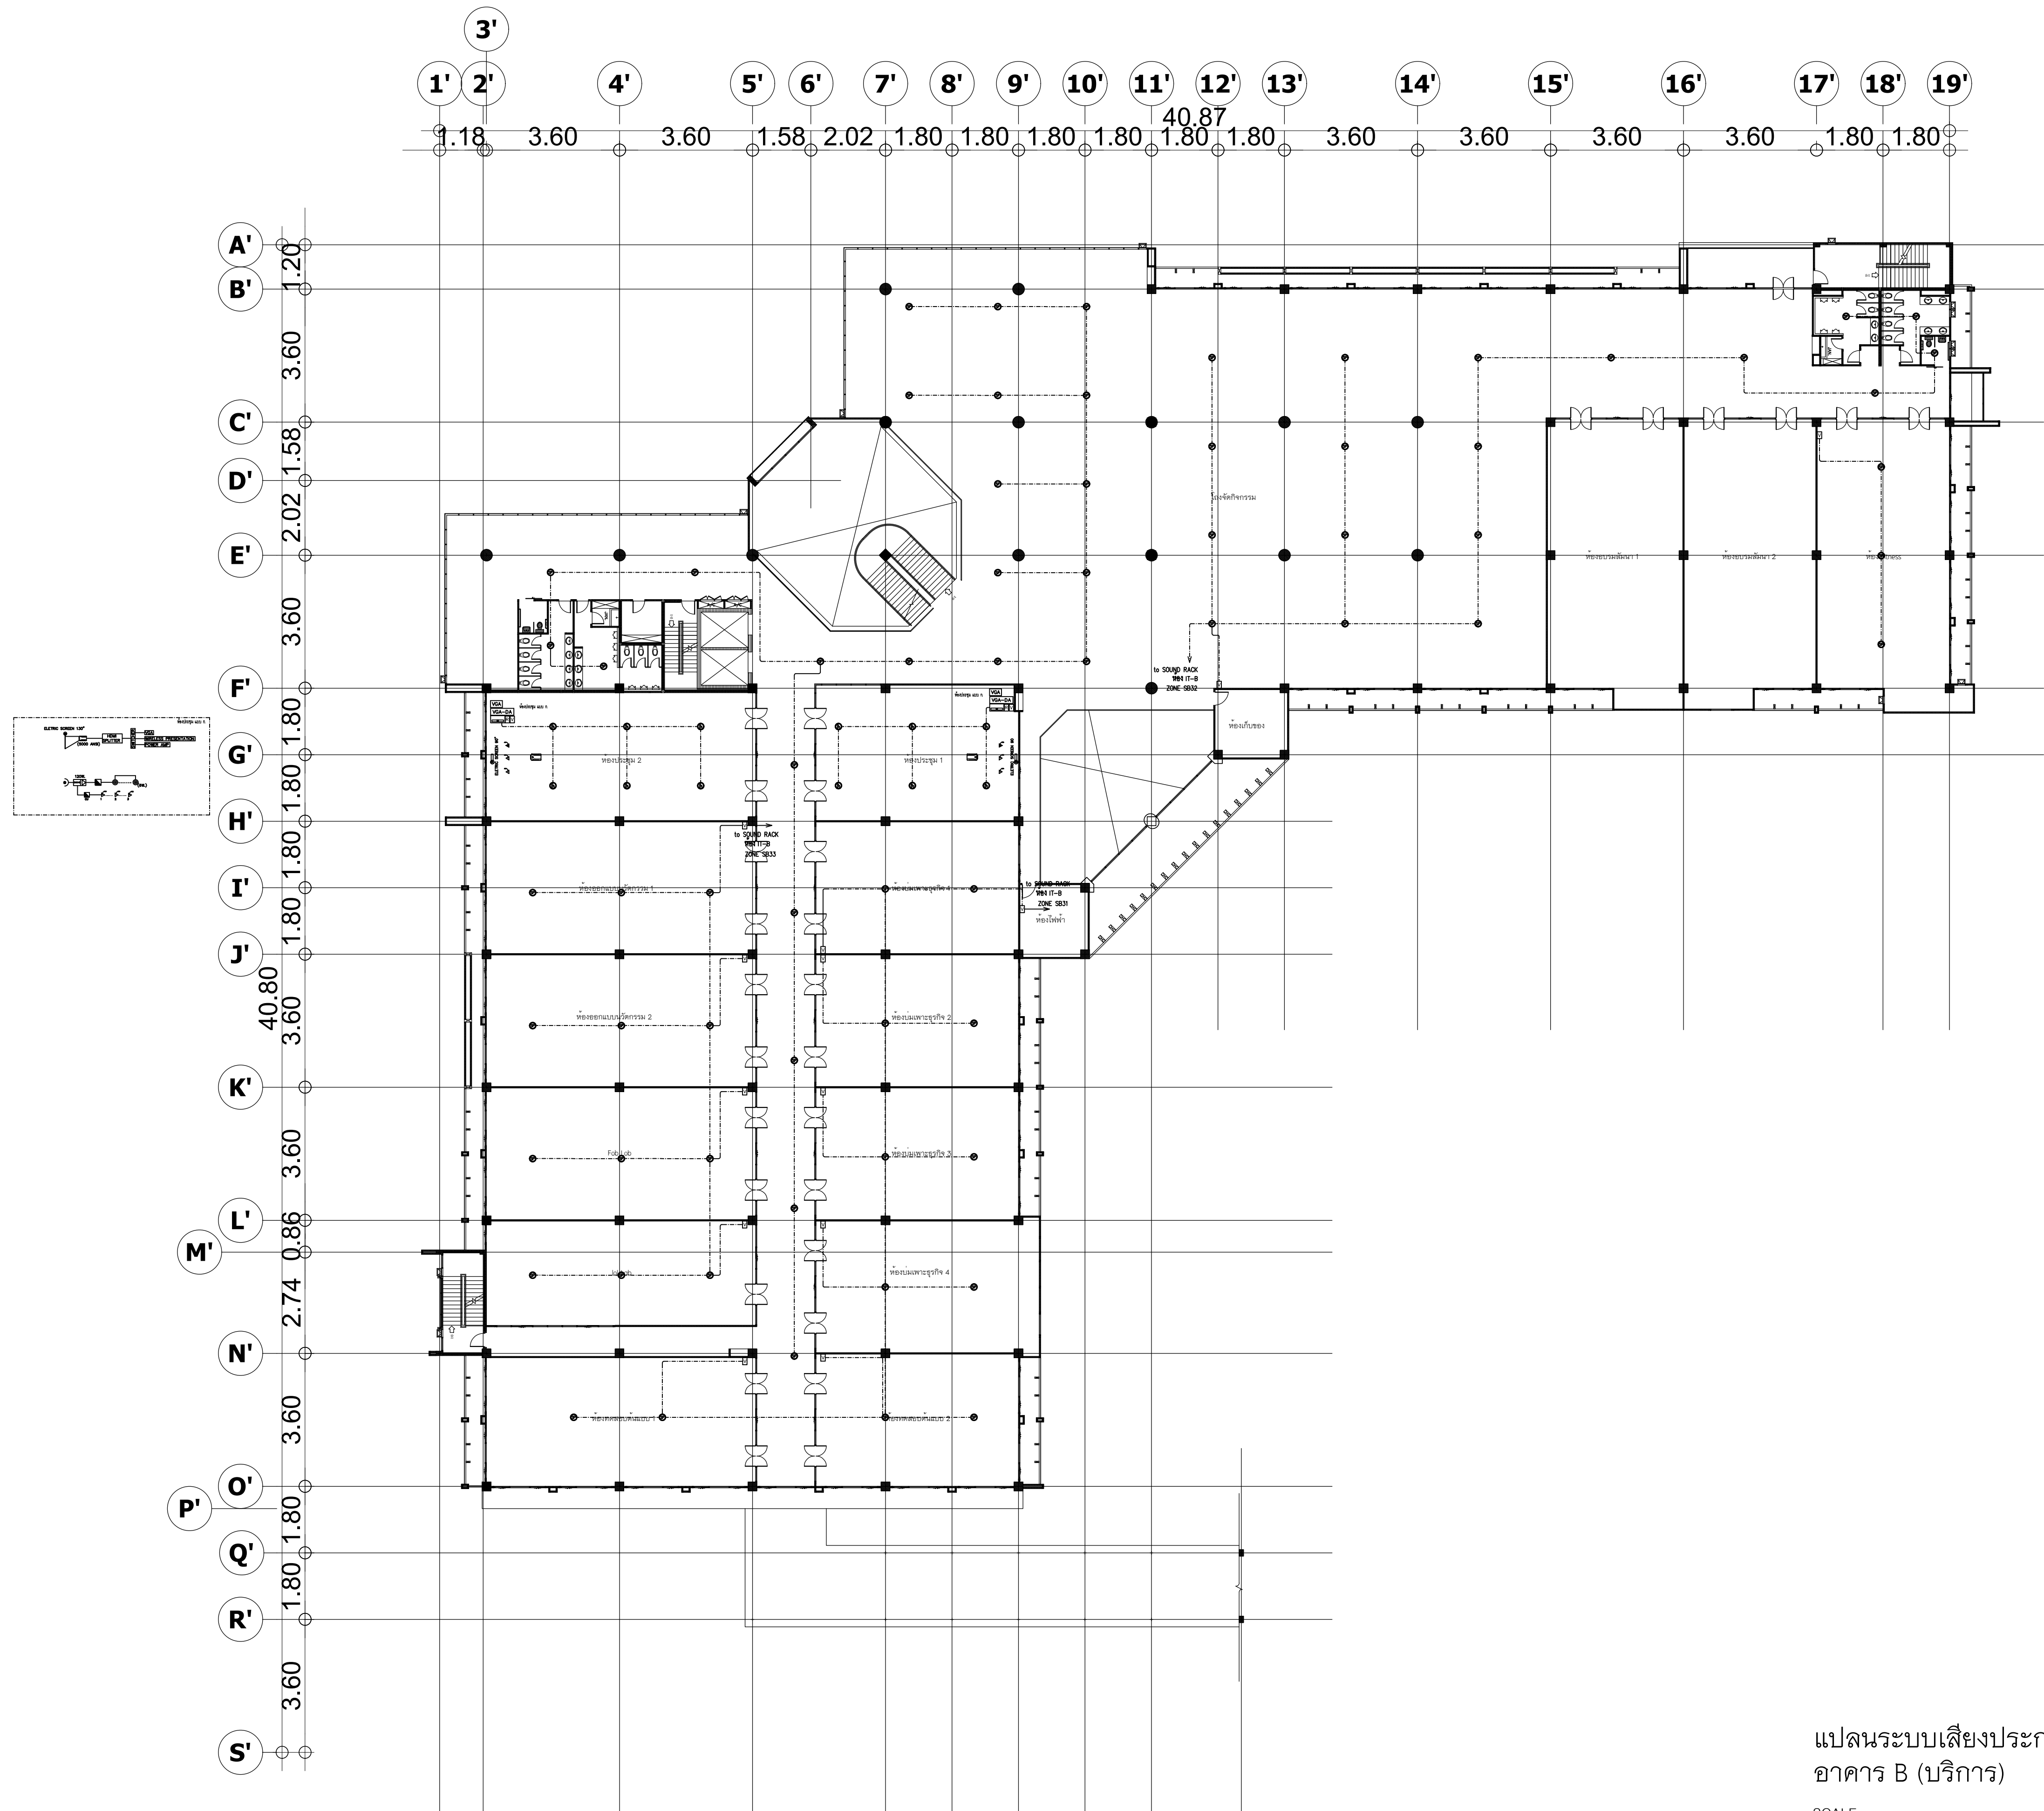

แปลนระบบเสียงประกาศ ชั้นที่ 3
อาคาร B (บริการ)

SCALE: 1:250



มหาวิทยาลัยพะเยา
19 หมู่ 2 ต.แม่กา อ.เมืองพะเยา จ.พะเยา 56000
โทร : 054-466666 Fax : 054-466690

โครงการ :

ศูนย์พัฒนาผู้ประกอบการนวัตกรรมและถ่ายทอดเทคโนโลยี
อุทยานวิทยาศาสตร์

เจ้าของโครงการ :

สำนักงานปลัดกระทรวงการอุดมศึกษา วิทยาศาสตร์
วิจัยและนวัตกรรม


สถานที่ก่อสร้าง :

มหาวิทยาลัยพะเยา

อนุมัติ :

(รองศาสตราจารย์ ดร. สุภกร พงสวางไพโรจน์)
อธิการบดีมหาวิทยาลัยพะเยา

ออกแบบโดย :

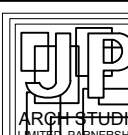 JP ARCH STUDIO LIMITED PARTNERSHIP
183 ถ. บ้านพริ้งพวง อ. แม่สาย จ. เชียงราย 57100
โทร (0822) 5421471-1472 โทรสาร (0822) 5421473-1474
E-MAIL : JPARCHSTUDIO@GMAIL.COM

สถาปนิก :

นาย จิตอาณันท์ พูลเกิด ว-สศ. 598
นาย สมภพ มาจิสุวรรณ ก-สศ. 15
นาย สมภพ มาจิสุวรรณ ส-สศ. 2248
นาย ไกรวิทย์ ตันเตชโชติ ก-สศ. 19349

วิศวกรโยธา :

นาย ศรราช รัตนศิริวิเชียร ว-สศ. 11360
นาย ปฏิพนธ์ ปิลาเป้ง กษ. 63361
นาย ไพฑูรย์ โพธิ์พุ่ม ว. 2365

วิศวกรไฟฟ้า :

นาย กฤษณะ อินดี วฟก. 948
นาย อานนท์ แก้วสิด ต. 53497
นาย อรรถพล ปินไชย สฟก. 6035

วิศวกรเครื่องกล :

นาย สิทธิศักดิ์ หานิตพจนาน สก. 3049
นาย ณัฐพล ไชยแก้ว ภก. 35147

วิศวกรสุขาภิบาล :

นาย บวร ยาคุ่มภัย สส. 21
นางสาว เอมวิภา วรพล อ. 3825
นาย นัตพล วงศ์พันธ์ น. 41741
นาย ธนิต ตาคง ก. 3974

รายการการแก้ไข :

วันที่ :
ส่งมอบงาน : 10 พ.ย. 64
แก้ไขตามรายการ : 11 พ.ค. 65

รวม :
289

แผ่นที่ :
EE-40

