




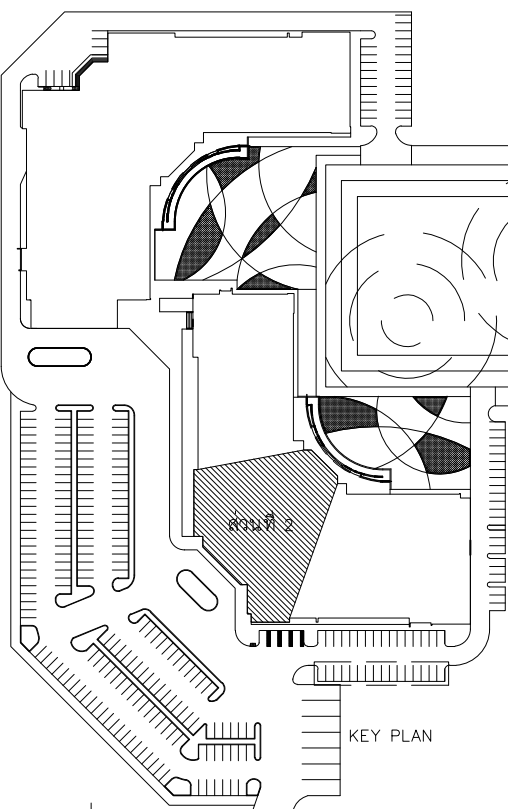

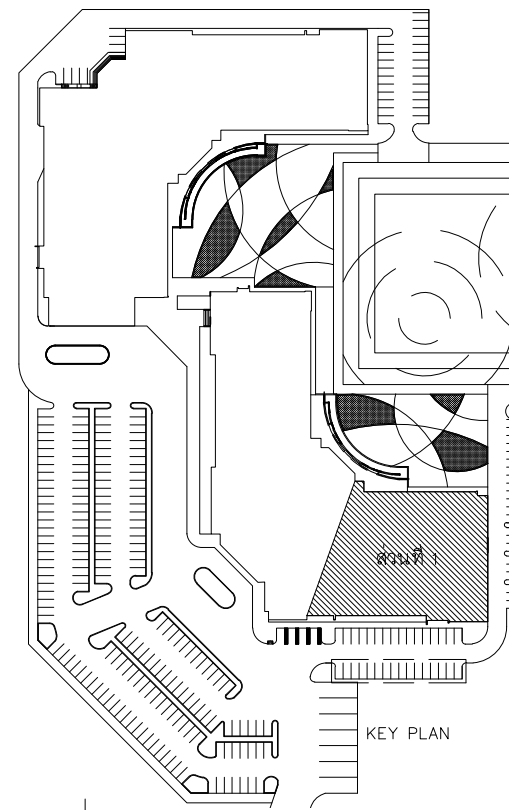

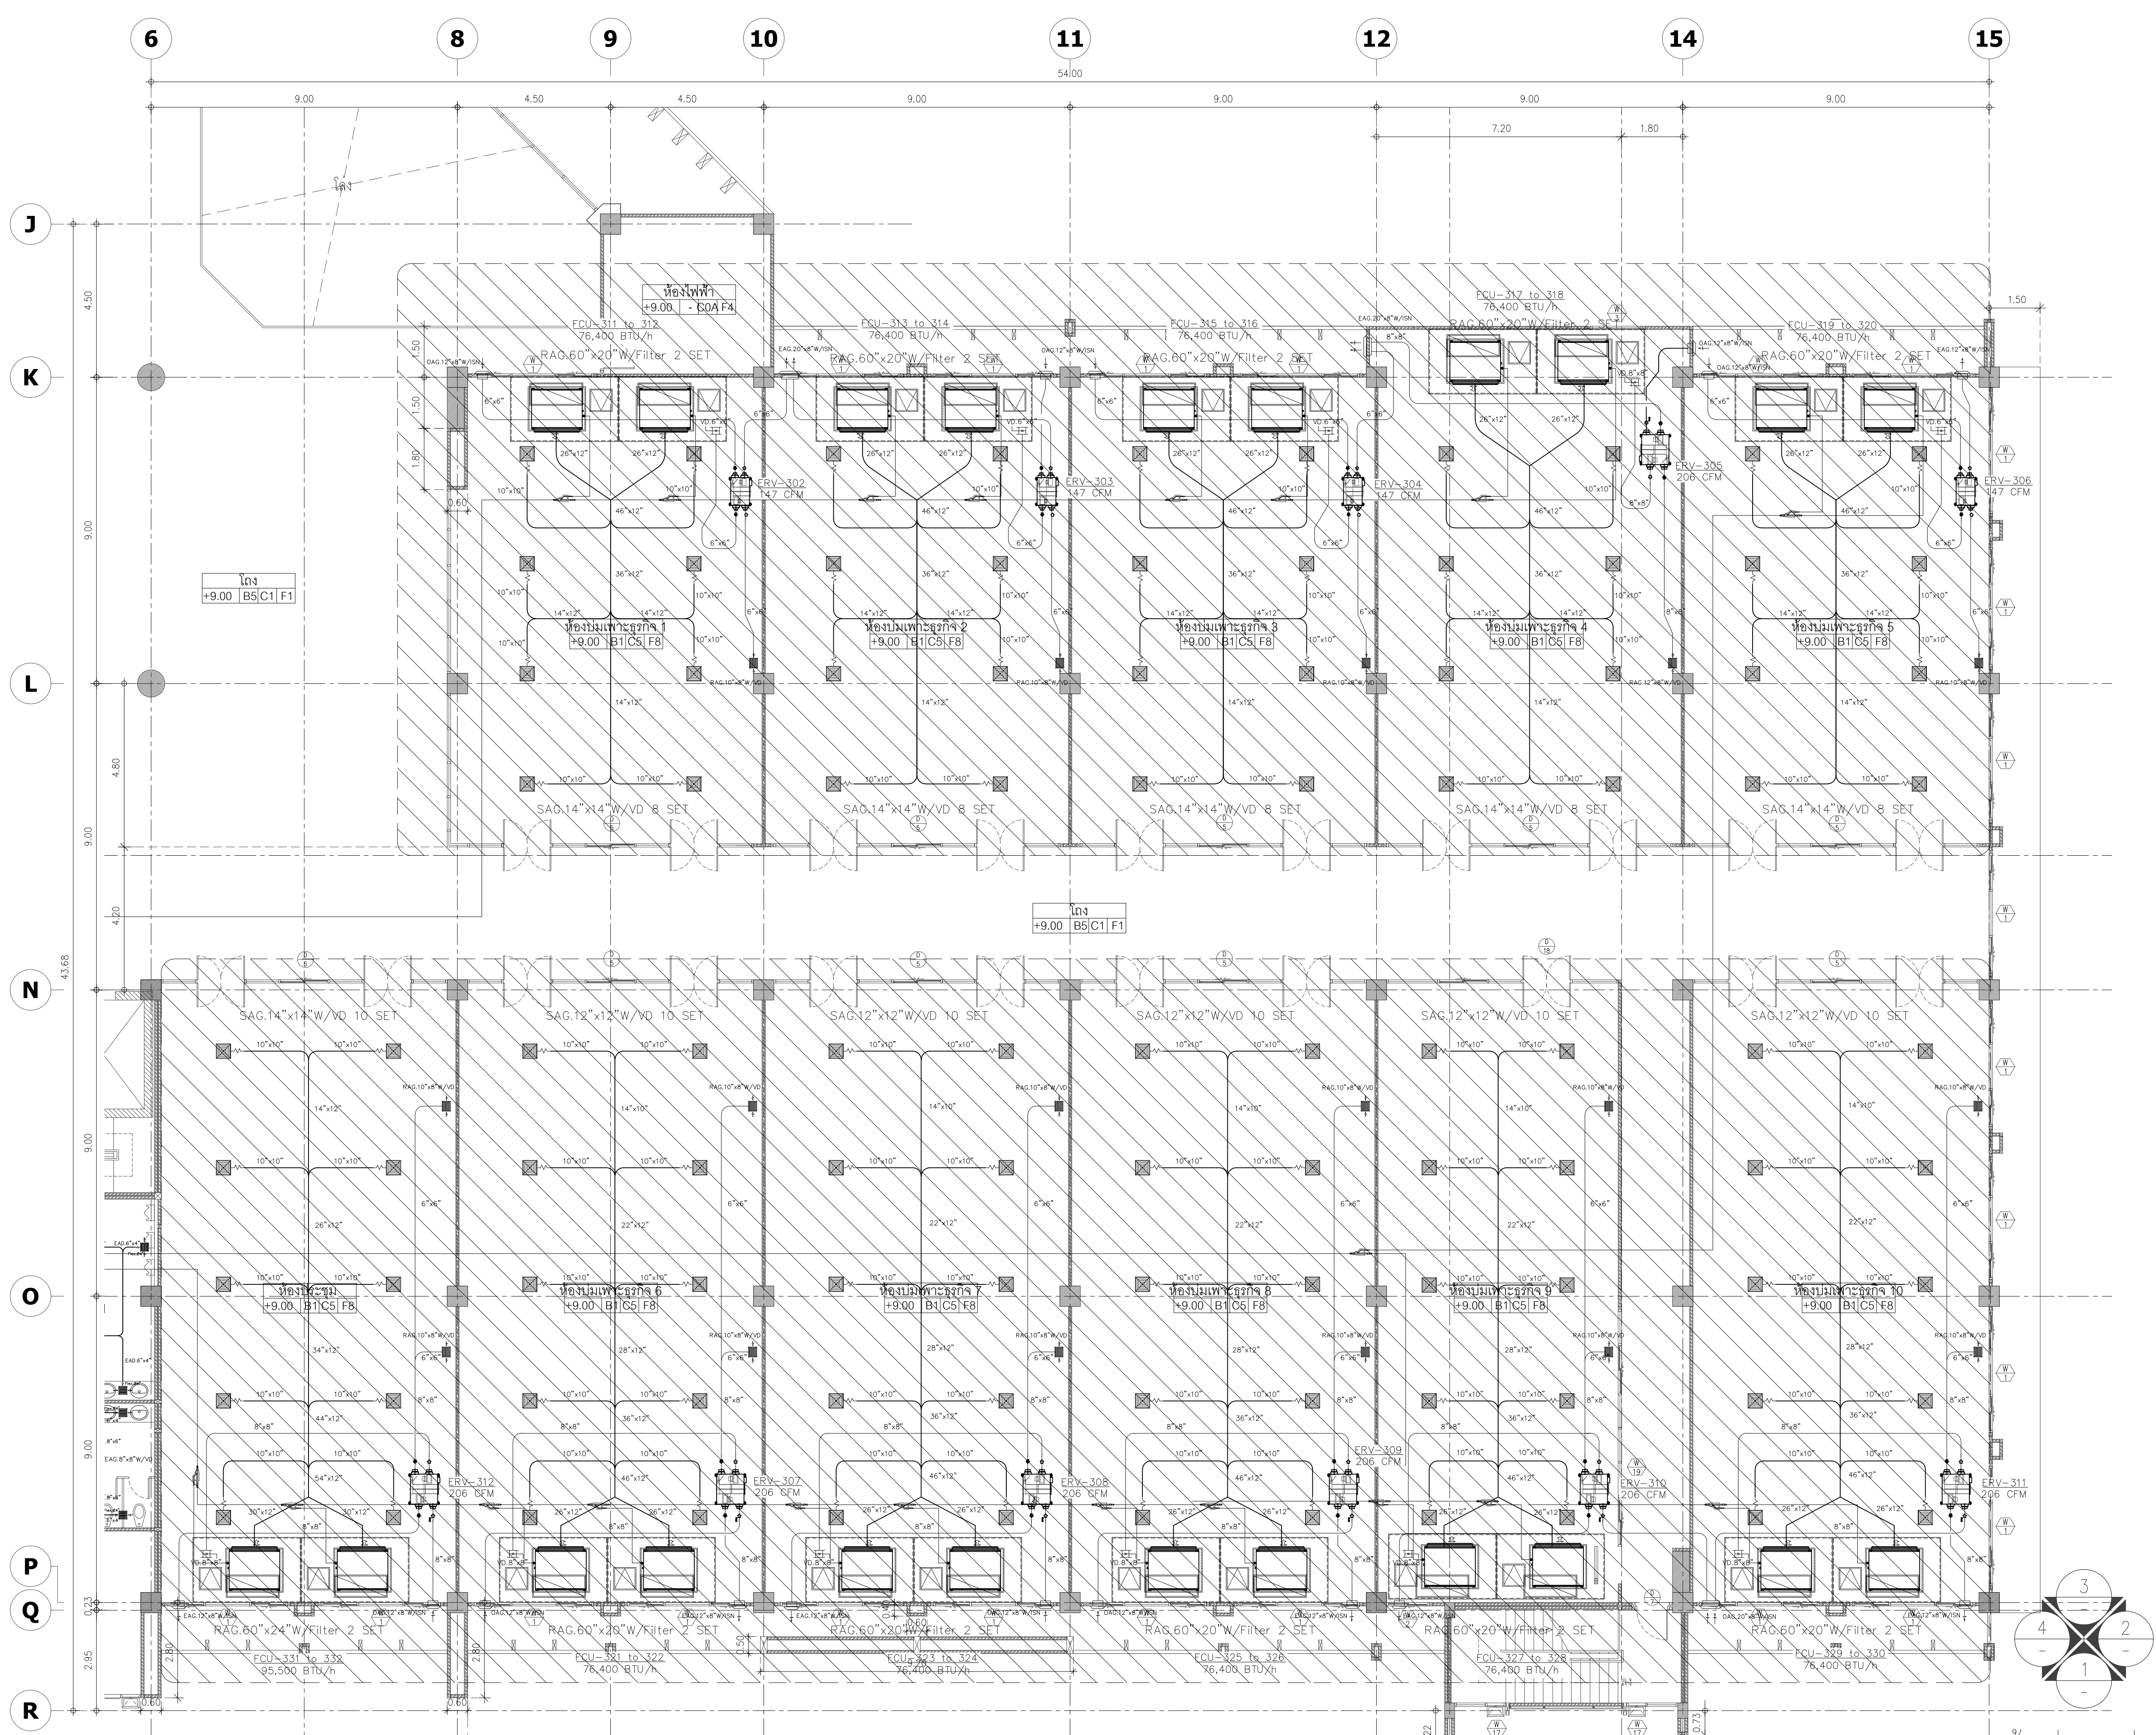

มหาวิทยาลัยพะเยา
19 หมู่ 2 ต.แม่กา อ.เมืองพะเยา จ.พะเยา 56000
โทร : 054-466666 Fax : 054-466690

โครงการ :

ศูนย์พัฒนาระบบการบริหารจัดการและถ่ายทอดเทคโนโลยี
อุทยานวิทยาศาสตร์

เจ้าของโครงการ :

สำนักงานระดับกระทรวงการอุดมศึกษาวิทยาศาสตร์
วิจัยและนวัตกรรม


สถานที่ก่อสร้าง :

มหาวิทยาลัยพะเยา

อนุมัติ :

(รองศาสตราจารย์ ดร. สุภกร พงสางโพธิ์)
อธิการบดีมหาวิทยาลัยพะเยา

ออกแบบโดย :

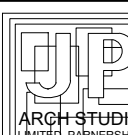 JP ARCH STUDIO LIMITED PARTNERSHIP
153 ถ. บ้านพริ้วพัฒนา ต. ปะเหลียน อ. เมือง จ. ลำปาง 52100
โทร 08220-5421-1918-90,09-1479-4299 แฟกซ์ 0541-2191
E-MAIL : JPARCHSTUDIO@GMAIL.COM

สถาปนิก :

นาย จิตตนาถ์ พูลเกิด ว-สถ. 598
นาย สมภพ มาจิสวัสดิ์ ส-สถ. 2248
นาย ไกรวิทย์ ดัชนีโชติธนาภักดิ์ ว-สถ. 19349

วิศวกรโยธา :

นาย ศรราช รัตนศิริวิเชียร ว-สถ. 11360
นาย ปฐิพนธ์ ปิลาเป้ง ว-สถ. 63361
นาย โพธิ์พันธ์ โพธิ์พันธ์ ว-สถ. 2365

วิศวกรไฟฟ้า :

นาย กฤษณะ อินดี ว-ฟก. 948
นาย อานนท์ แก้วสิด ว-ฟก. 53497
นาย อรรถพล ปินไชย ส-ฟก. 6035

วิศวกรเครื่องกล :

นาย สิทธิศักดิ์ หานิตพจนาน ว-สถ. 3049
นาย ณัฐพล ไชยแก้ว ว-ฟก. 35147

วิศวกรสุขาภิบาล :

นาย บวร ยาคุ่มภัย ส-ส. 21
นางสาว เอมวิภา วรพล ว-ส. 3825
นาย นิตพล วงศ์พันธ์ ว-ส. 41741
นาย ธนิต ศาคร ว-ส. 3974

รายการแนบแก้ไข :



วันที่ :
พ.ศ. 2564
ฉบับแก้ไข : 11 พ.ศ. 65

แผ่นที่ :
ME-28


รวม :
289


แปลนระบบปรับอากาศและระบายอากาศ ชั้นที่ 3 (ส่วนที่ 1)
อาคาร A (บริหาร)


SCALE 1:100

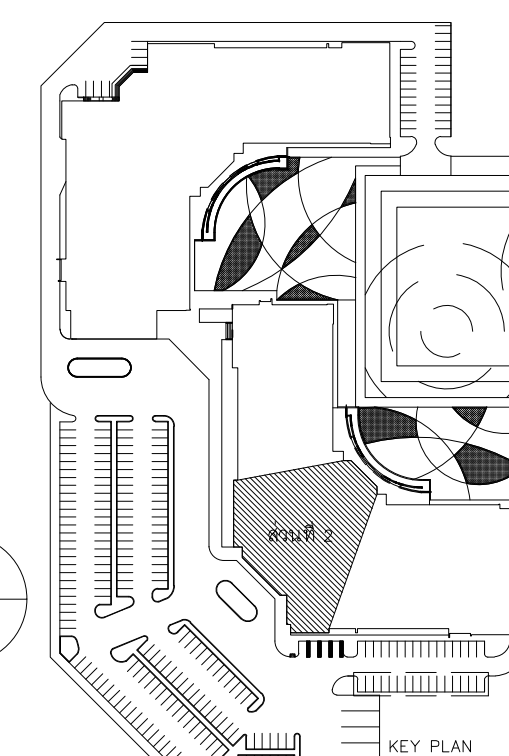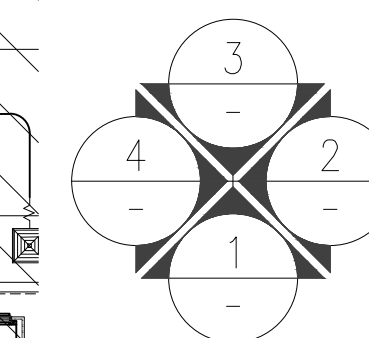

ชั้นที่ 3 (ส
อาคาร A (บริหาร)
SCALE 1:

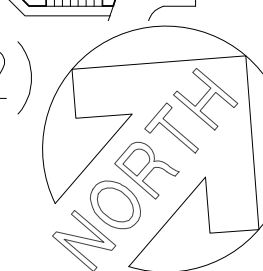

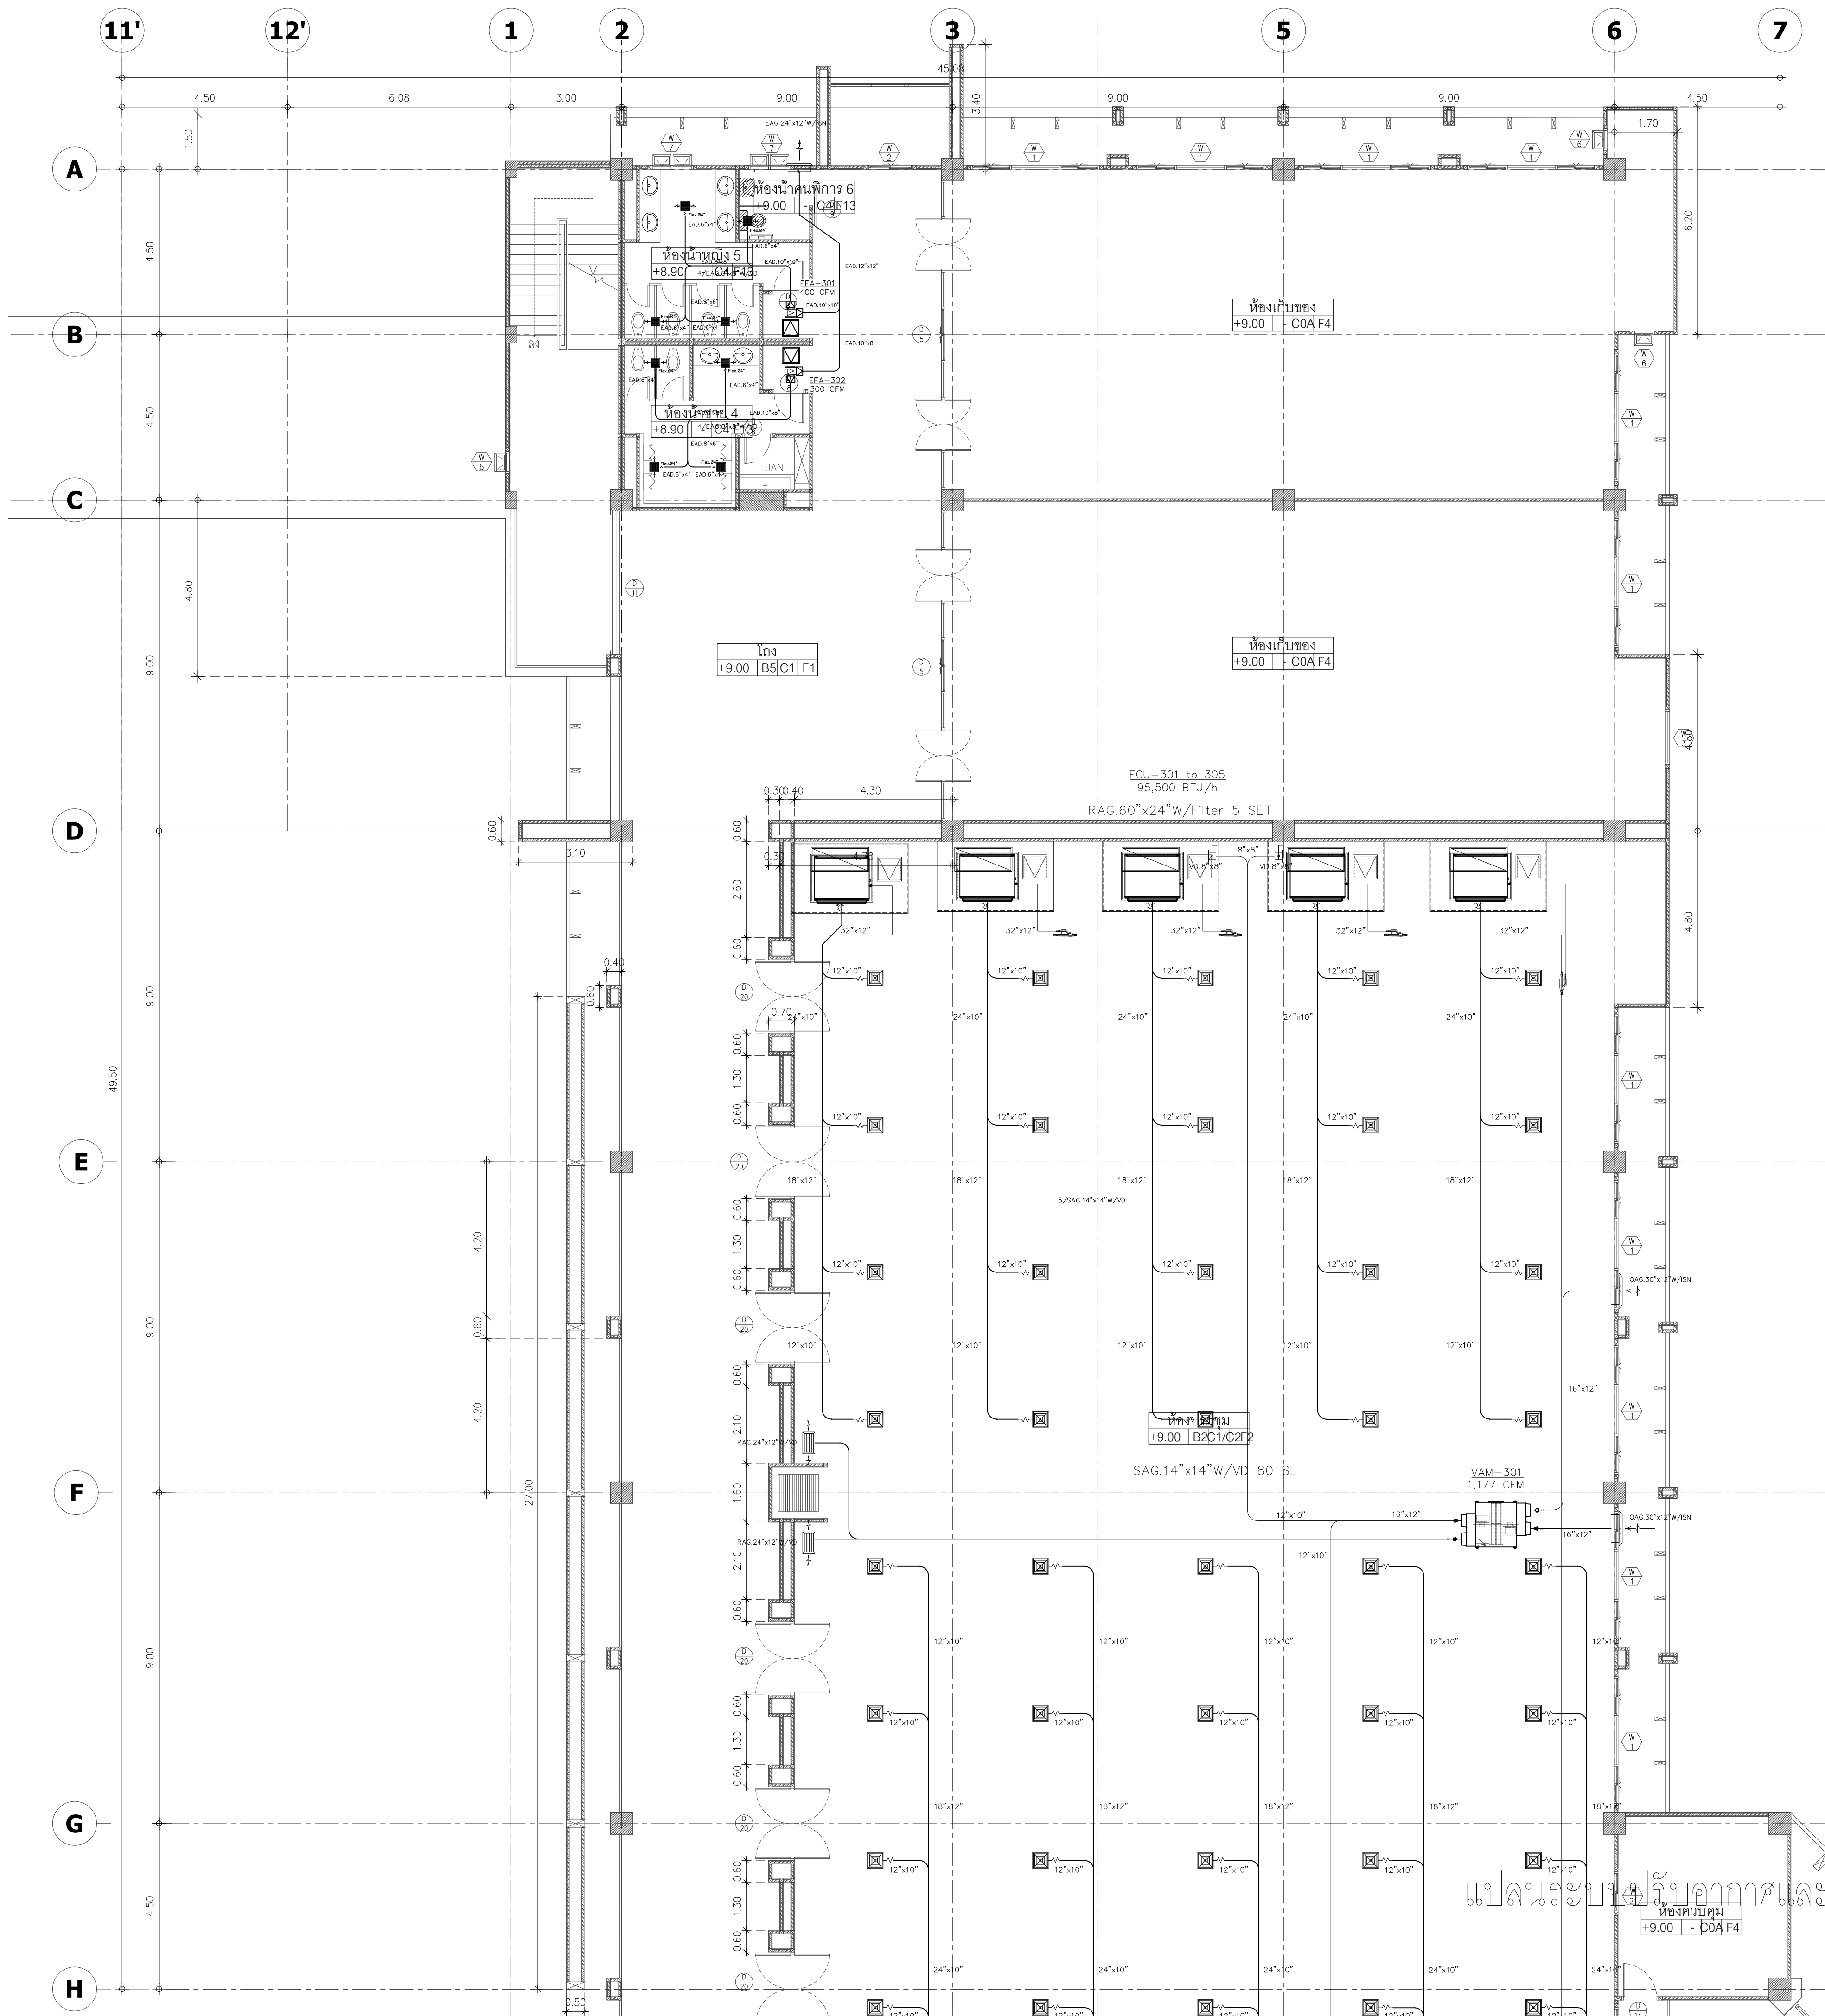

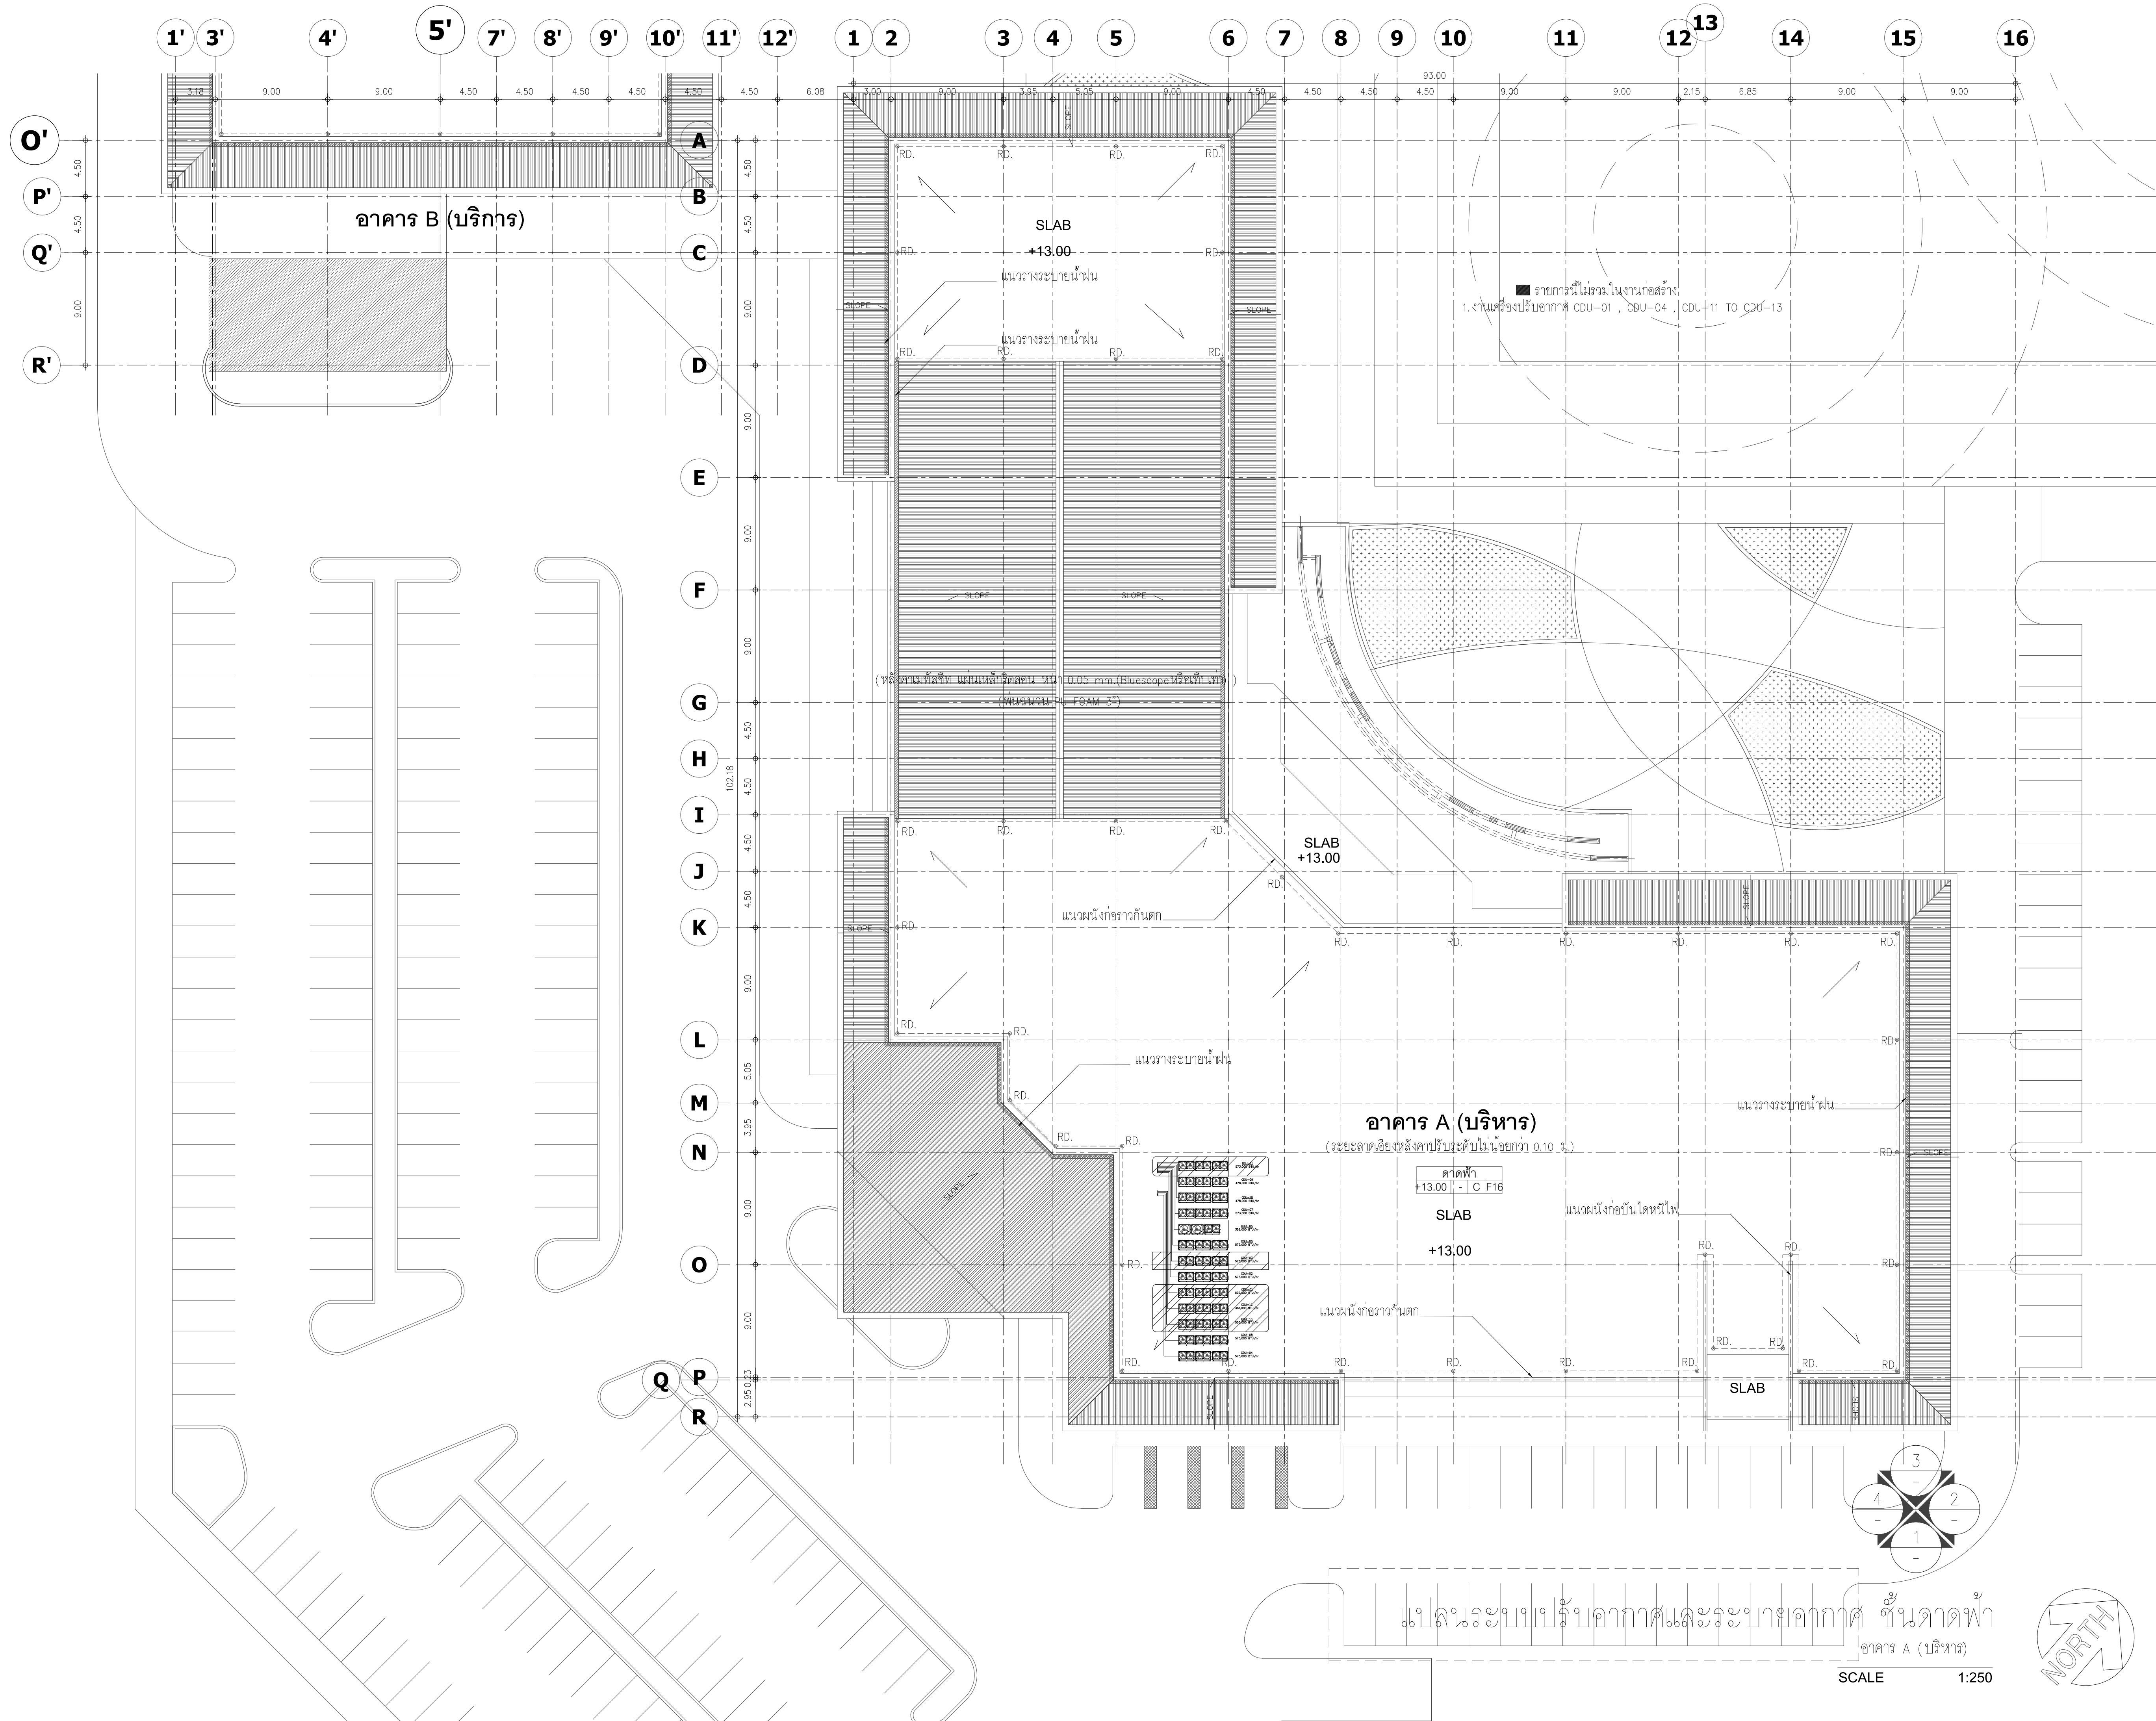



มหาวิทยาลัยพะเยา
19 หมู่ 2 ต.แม่กา อ.เมืองพะเยา จ.พะเยา 56000
โทร : 054-466666 Fax : 054-466690

โครงการ :

ศูนย์พัฒนาผู้ประกอบการนวัตกรรมและถ่ายทอดเทคโนโลยี
อุทยานวิทยาศาสตร์

เจ้าของโครงการ :

สำนักงานปลัดกระทรวงการอุดมศึกษา วิทยาศาสตร์
วิจัยและนวัตกรรม

สถานที่ก่อสร้าง :

มหาวิทยาลัยพะเยา

อนุมัติ :

(รองศาสตราจารย์ ดร. สุภกร พงสวางค์โพธิ์)
อธิการบดีมหาวิทยาลัยพะเยา

ออกแบบโดย :

JP ARCH STUDIO LIMITED PARTNERSHIP
183 ถ. บ้านพิงพะเยา ต. ปะเยา อ. เมือง จ. ลำปาง 52100
โทร 08220-5421-9189-90,09-1479-4299 แฟกซ์ 0821-0291
E-MAIL : JPARCHSTUDIO@GMAIL.COM

สถาปนิก :

นาย จิตอาณัฐ พูลเกิด ว-สศ.598
นาย สมภพ มาจิสุวรรณ ก-สศ. 15
นาย ไกรวิทย์ คันทะโชติ ส-สศ.2248
นาย ไกรวิทย์ คันทะโชติ ก-สศ. 19349

วิศวกรโยธา :

นาย ศรราช รัตนศิริวิเชียร ว-สศ. 11360
นาย ปวิพน ปิลาเป้ง ก-สศ. 63361
นาย โพธิ์ชัย โพธิ์พุ่ม ก-สศ. 2365

วิศวกรไฟฟ้า :

นาย กฤษณะ อนันต์ วฟก. 948
นาย อานนท์ แก้วสิด กฟก. 53497
นาย อรรถพล ปินไชย สฟก. 6035

วิศวกรเครื่องกล :

นาย สิทธิศักดิ์ หานิตพจนาน สก. 3049
นาย ณัฐพล ไชยแก้ว กภ. 35147

วิศวกรสุขาภิบาล :



นาย บวร ยาคุ่มภัย สส. 21
นางสาว เอมวิภา วรพล กส. 3825
นาย นัตพล วงศ์พันธ์ นีโคบอล วรวัฒน์ กภ. 41741
นาย ธนิต คางง ก.ส. 3974

รายการการแก้ไข :

วันที่ :
พฤษภาคม 10 พ.ศ. 64
แก้ไขตามรายการ : 11 พ.ศ. 65

แผ่นที่ :
ME-31

รวม :
289

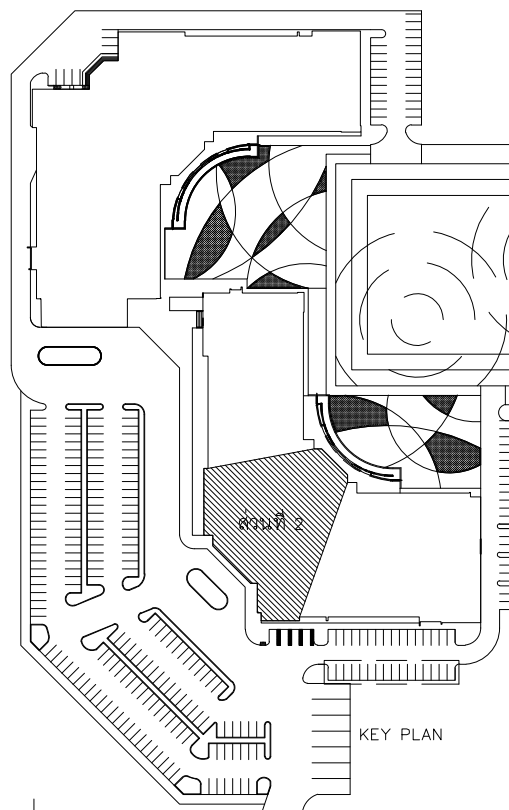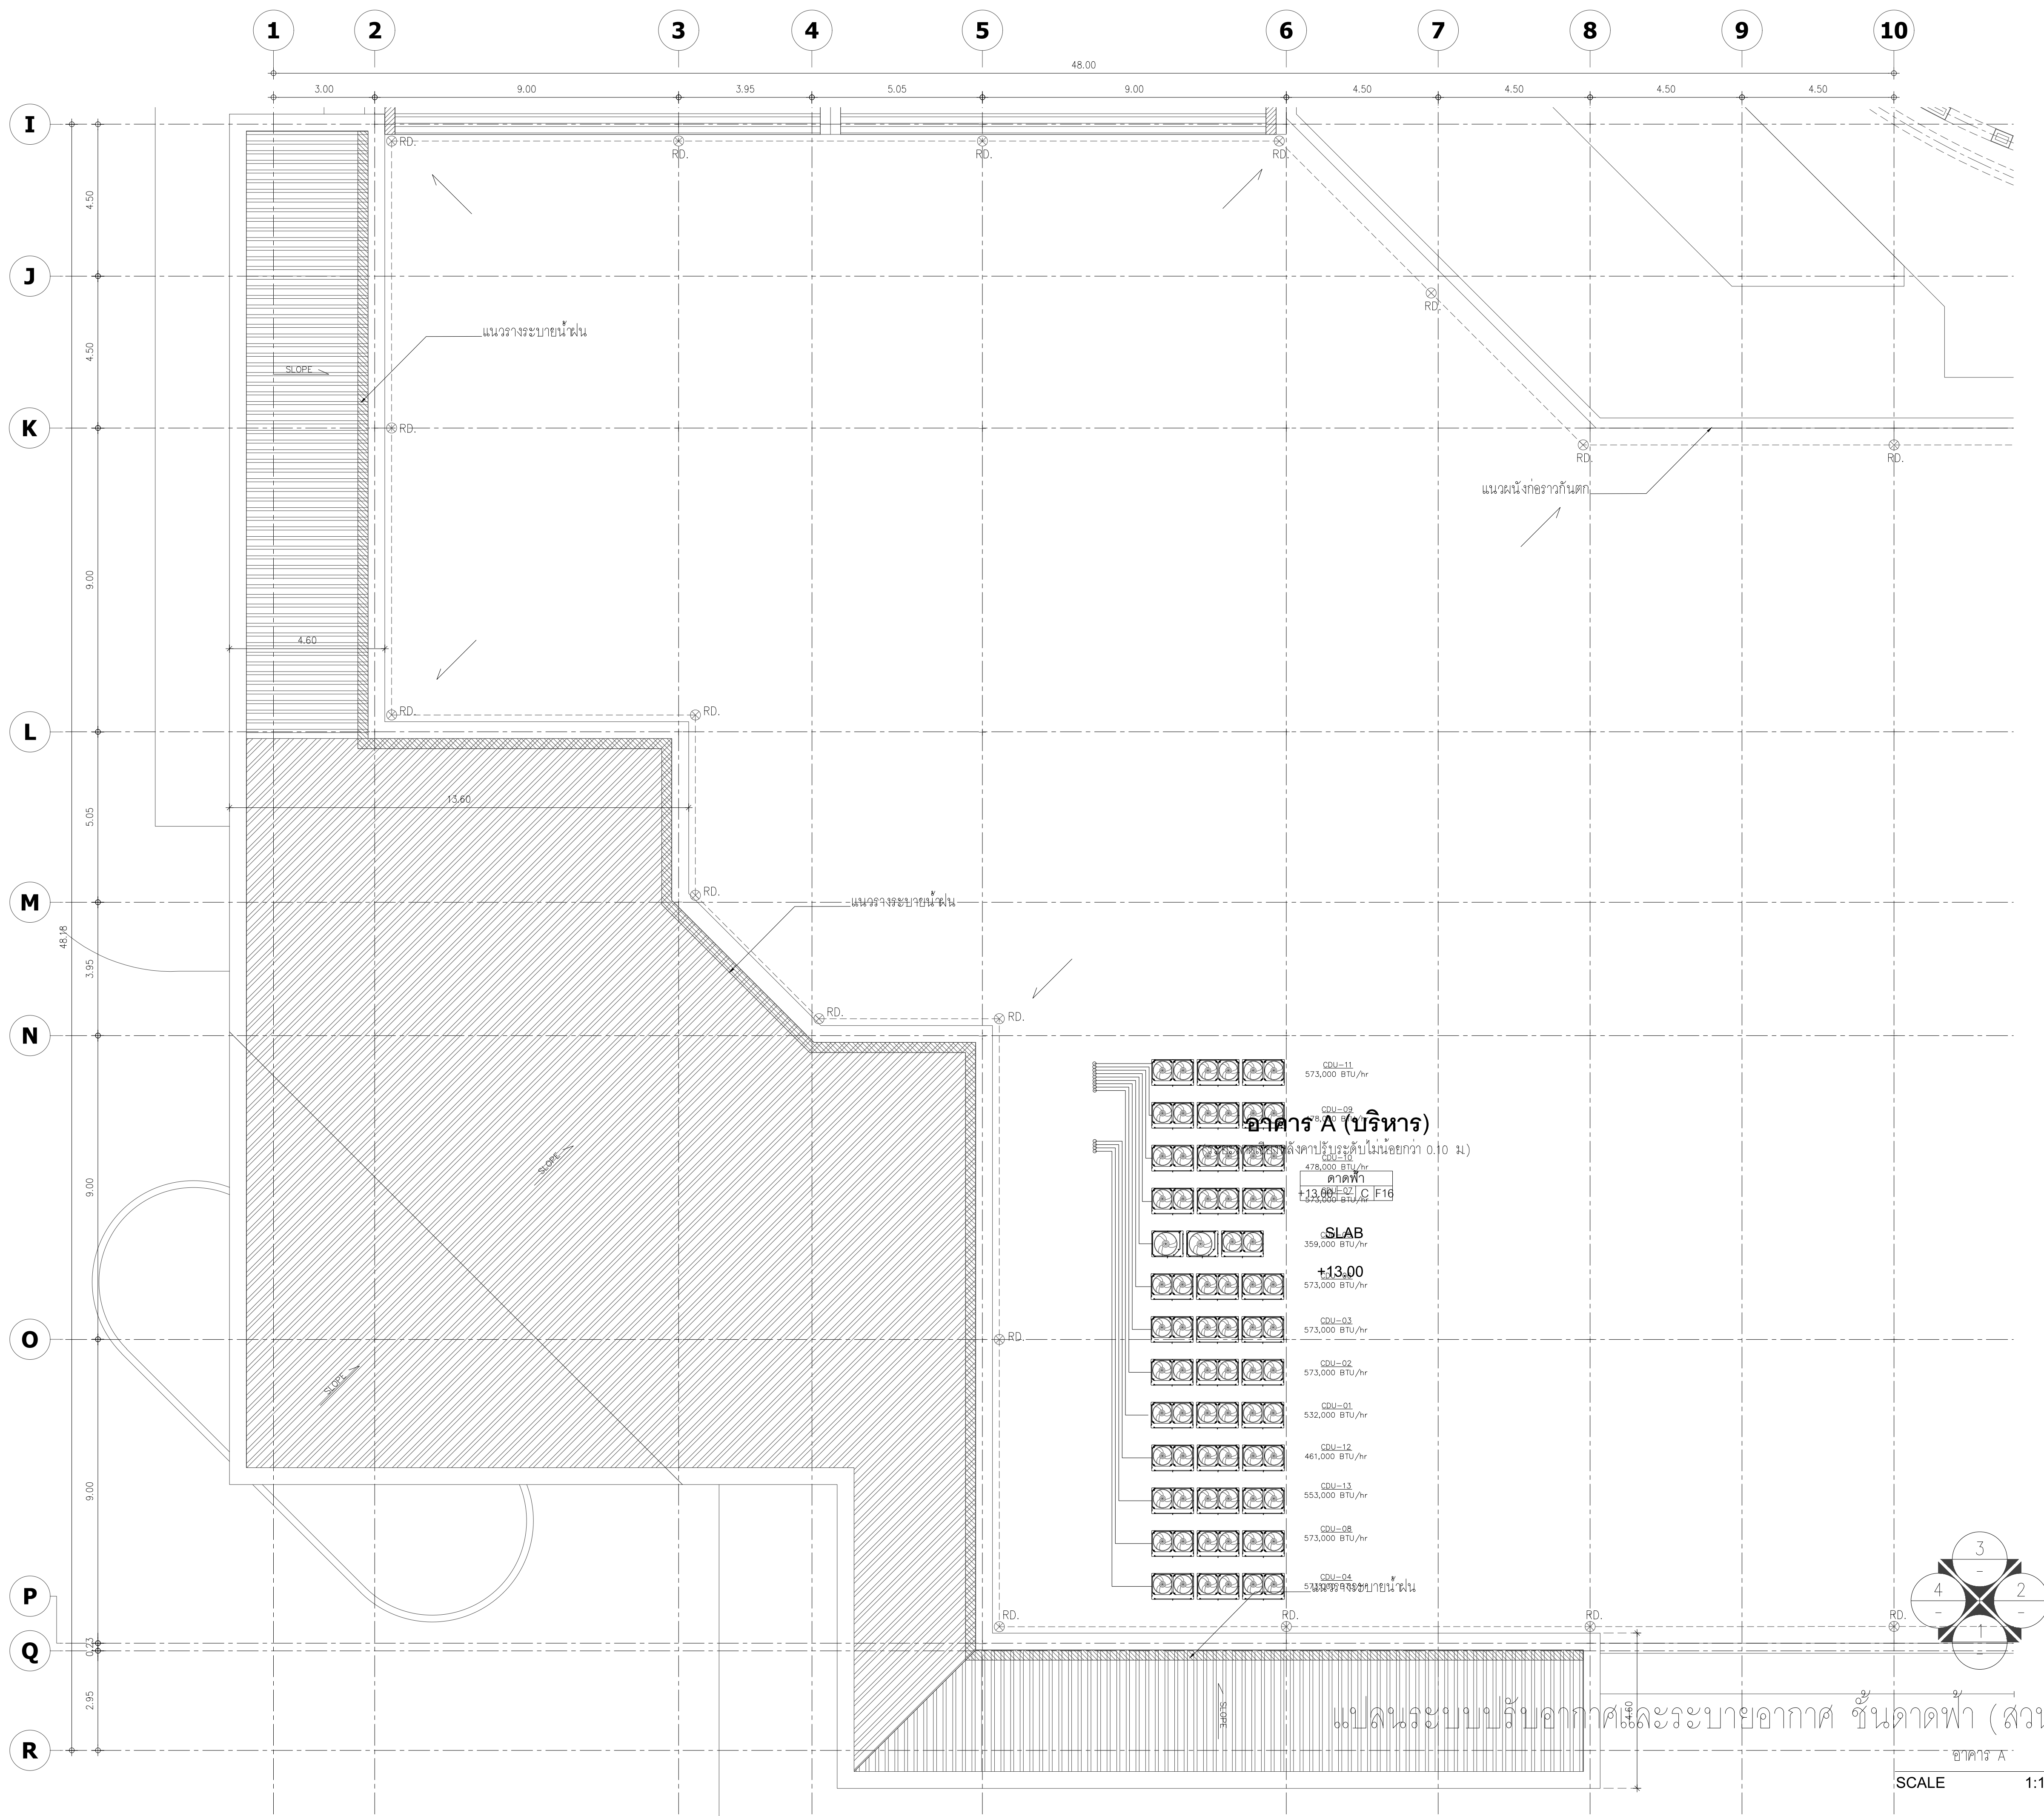



มหาวิทยาลัยพะเยา
19 หมู่ 2 ต.แม่กา อ.เมืองพะเยา จ.พะเยา 56000
โทร : 054-466666 Fax : 054-466690

โครงการ :

ศูนย์พัฒนาผู้ประกอบการนวัตกรรมและถ่ายทอดเทคโนโลยี
อุทยานวิทยาศาสตร์

เจ้าของโครงการ :

สำนักงานปลัดกระทรวงการอุดมศึกษา วิทยาศาสตร์
วิจัยและนวัตกรรม

สถานที่ก่อสร้าง :

มหาวิทยาลัยพะเยา

อนุมัติ :

(รองศาสตราจารย์ ดร. สุภกร พงสบางโพธิ์)
อธิการบดีมหาวิทยาลัยพะเยา

ออกแบบโดย :



JP ARCH STUDIO LIMITED PARTNERSHIP
183 ถ. บ้านเลขที่ 183 ต. แม่กา อ. เมือง จ. พะเยา 56000
โทร 09020-5421-1889-90,09-1479-4298 แฟกซ์ 0541-2181
E-MAIL : JPARCHSTUDIO@GMAIL.COM

สถาปนิก :

นาย จิตอาณัฐ พูลเกิด ว-สศ. 598
นาย สมภพ มาจิสุวรรณ ภา-สศ. 15
นาย ไกรวิทย์ ตันตะโชติ ภา-สศ. 19349

วิศวกรโยธา :

นาย ศรราช รัตนศิริวิเชียร ว-สศ. 11360
นาย ปฏิพน ปิลาเป้ง ภา-สศ. 63361
นาย โพธิ์พูน โพธิ์พูน ว-สศ. 2365

วิศวกรไฟฟ้า :

นาย กฤษณะ อินดี ว-สศ. 948
นาย อานนท์ แก้วสิด ภา-สศ. 53497
นาย อรรถพล ปินไชย ส-สศ. 6035

วิศวกรเครื่องกล :

นาย สิทธิศักดิ์ หานิตพจนาน ส-สศ. 3049
นาย ณัฐพล ไชยแก้ว ภา-สศ. 35147

วิศวกรสุขาภิบาล :


นาย บวร ยาคุ่มภัย ส-สศ. 21
นางสาว เอมวิภา วรพล ภา-สศ. 3825
นาย นิตพล วงศ์พันธ์ ภา-สศ. 41741
นาย ธนิต ตาคง ภา-สศ. 3974

รายการแนบ :

วันที่ :
พ.ศ. 2564
ฉบับร่างสถาปัตย์ : 11 พ.ศ. 65

รวม :
289


แผ่นที่ :
ME-32

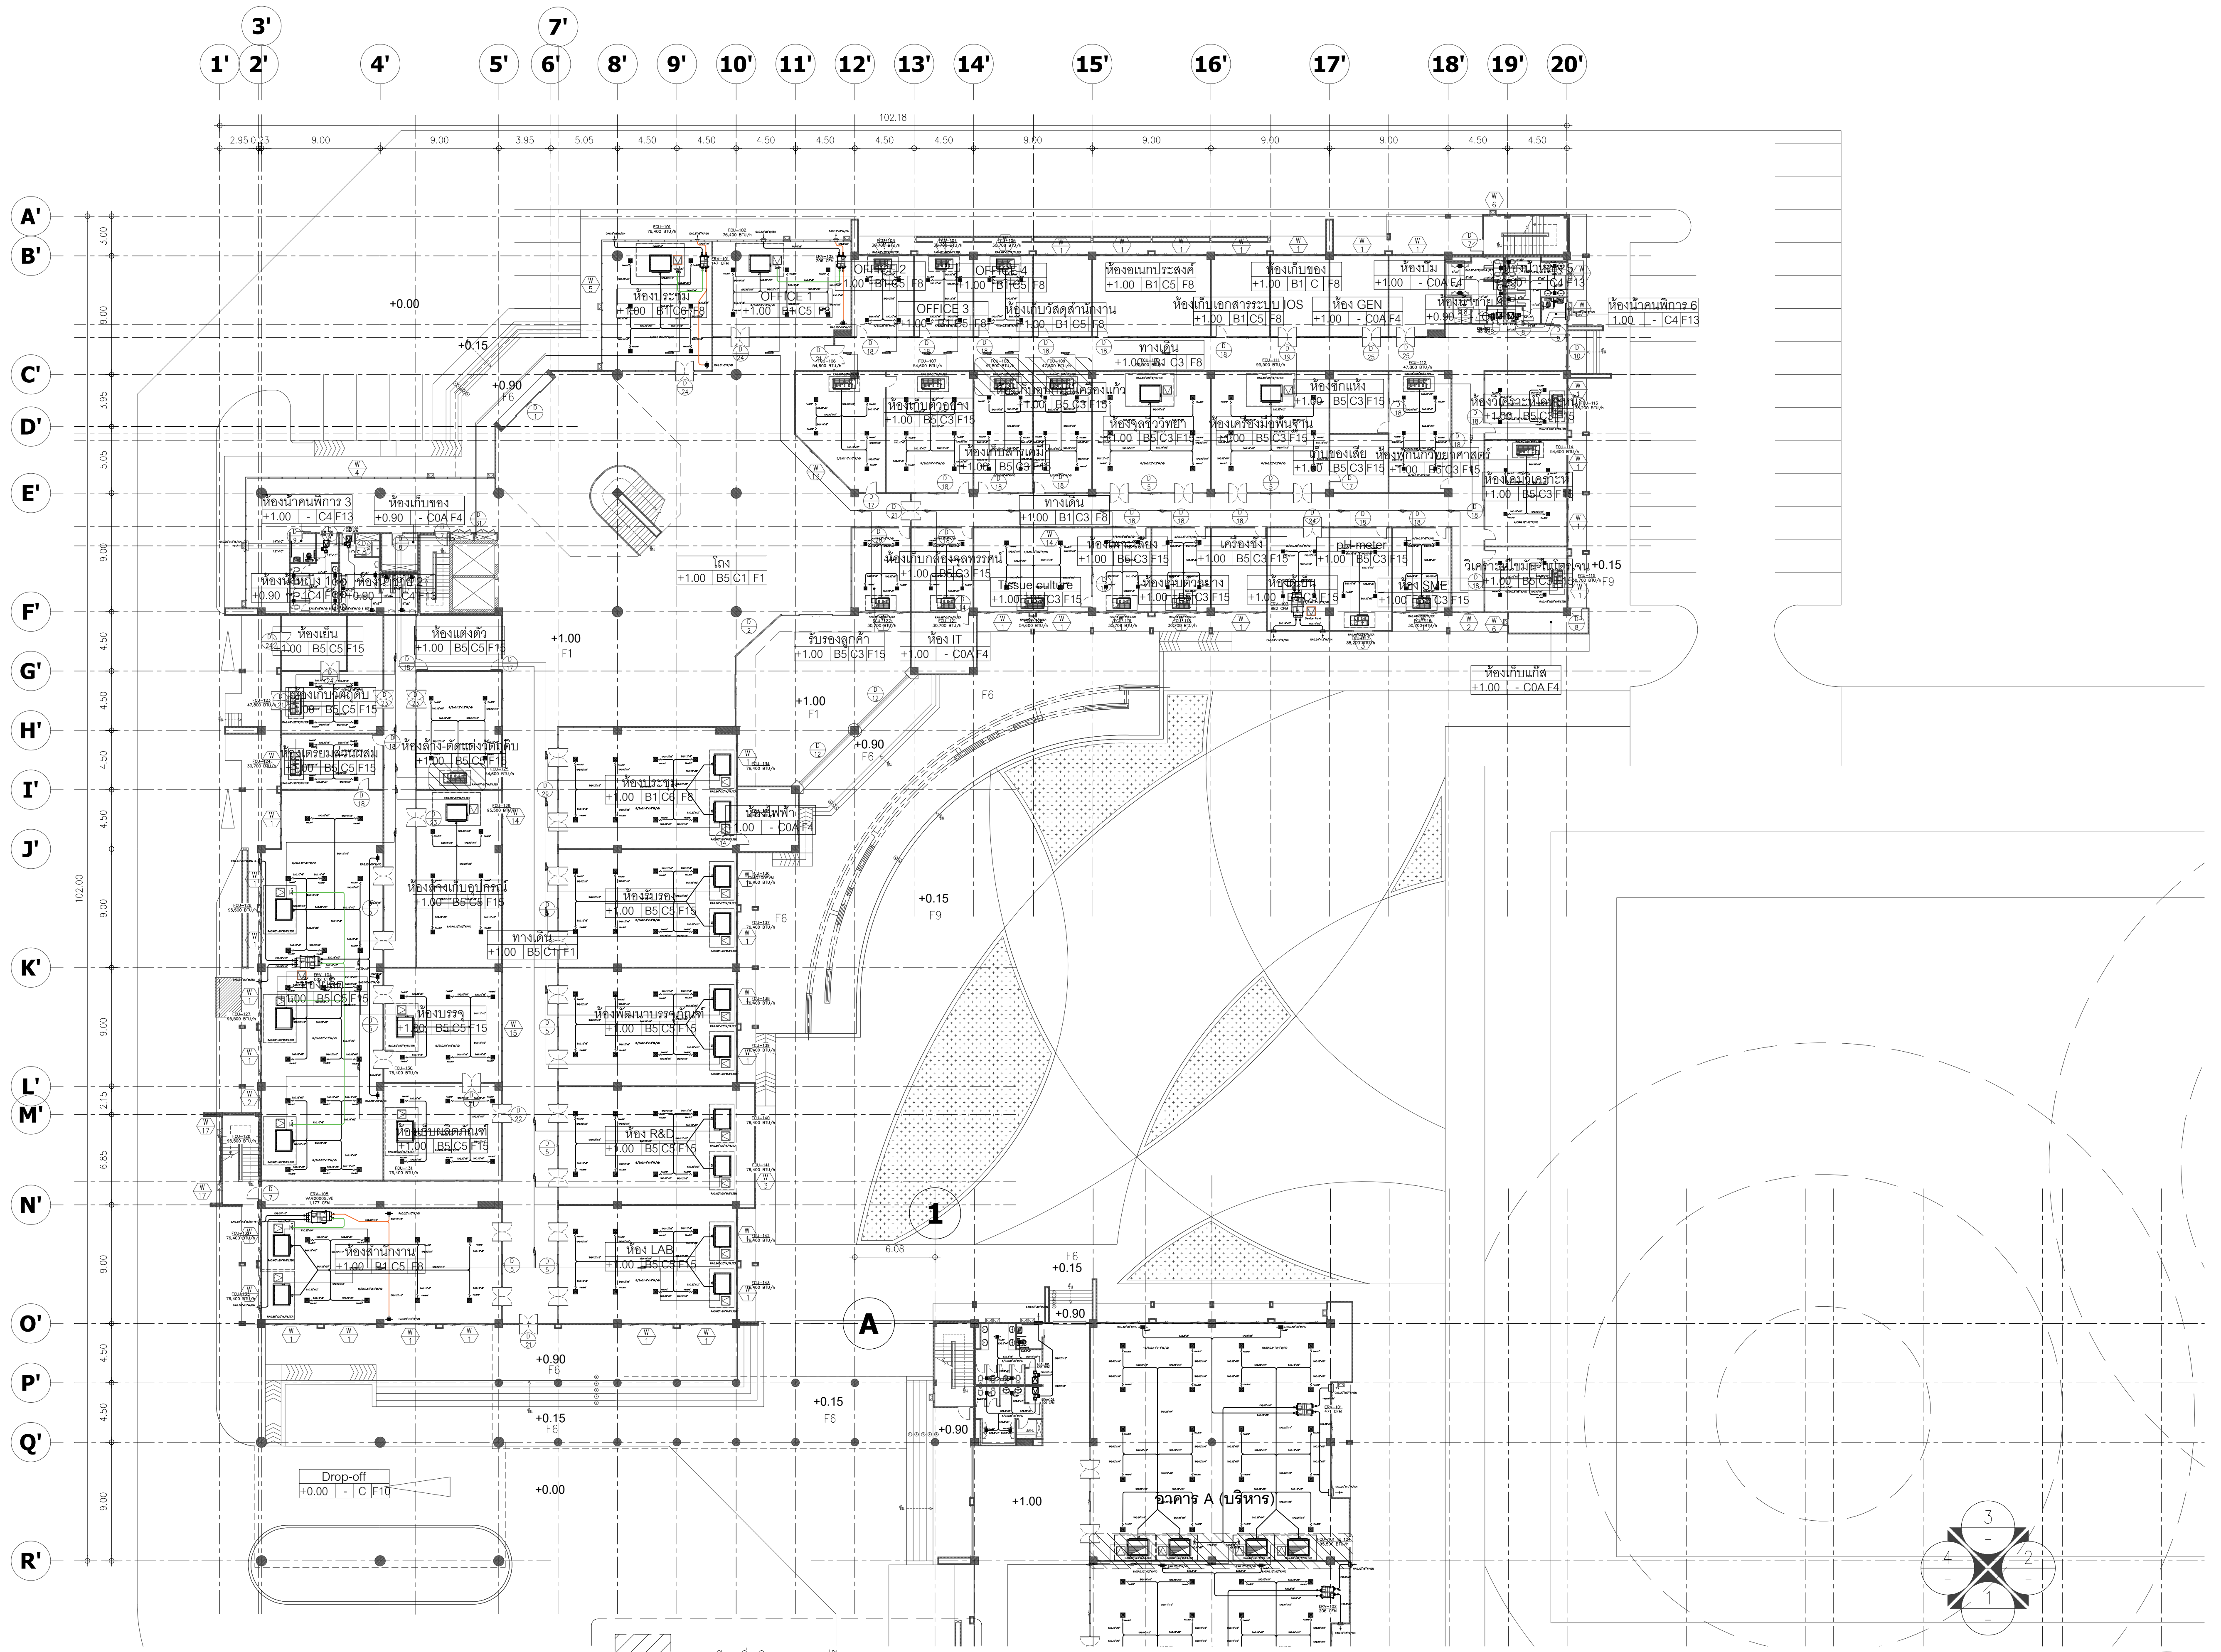

- รายละเอียดเพิ่มเติมงานระบบปรับอากาศและระบายอากาศ
1. รายการเครื่องปรับอากาศที่ไม่รวมในงานก่อสร้าง
 2. งานท่อส่งลมเข้าและท่อนำอากาศไม่รวมในงานก่อสร้าง
 3. งานท่อสารทำความเย็นพร้อมฉนวนหุ้มรวมในงานก่อสร้าง
 4. งานติดตั้งเดิมอากาศและพัดลมระบายอากาศรวมในงานก่อสร้าง

แปลนระบบปรับอากาศและระบายอากาศ ชั้นที่ 1

อาคาร B (บริการ)
SCALE 1:250

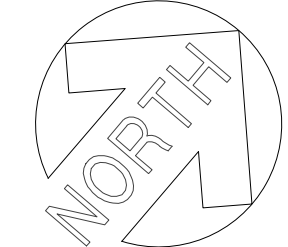

มหาวิทยาลัยพะเยา
19 หมู่ 2 ต.แม่กา อ.เมืองพะเยา จ.พะเยา 56000
โทร : 054-466666 Fax : 054-466690

โครงการ :

ศูนย์พัฒนาผู้ประกอบการนวัตกรรมและถ่ายทอดเทคโนโลยี
อุทยานวิทยาศาสตร์

เจ้าของโครงการ :

สำนักงานปลัดกระทรวงการอุดมศึกษา วิทยาศาสตร์
วิจัยและนวัตกรรม


สถานที่ก่อสร้าง :

มหาวิทยาลัยพะเยา

อนุมัติ :

(รองศาสตราจารย์ ดร. สุภกร พงสียงไธโย)
อธิการบดีมหาวิทยาลัยพะเยา

ออกแบบโดย :

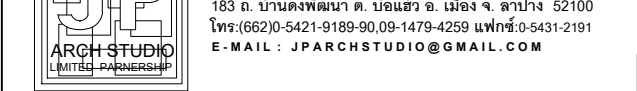

สถาปนิก :

นาย จิตตวัฒน์ พูลเกิด ว-สถ. 598
ภ-สถ. 15

นาย สมภพ มาจิสวาลา ส-สถ. 2248

นาย ไกรวิทย์ คณิตโชติ ภ-สถ. 19349

วิศวกรโยธา :

นาย ศราวุธ รัตนศิริวิเชียร สย. 11360

นาย ปฏิพน ปิลาเป้ง ภย. 63361

นาย โพธิ์พูน วัฒนโชติ วย. 2365

วิศวกรไฟฟ้า :

นาย กฤษณะ อินดี วฟก. 948

นาย อานนท์ แก้วสิด ภฟก. 53497

นาย อรรถพล ปินไชย สฟก. 6035

วิศวกรเครื่องกล :

นาย สิทธิศักดิ์ หานิตพจนาน สก. 3049

นาย ณัฐพล ไชยแก้ว ภก. 35147

วิศวกรสุขาภิบาล :

นาย บวร ยาคุ่มภัย สส. 21

นางสาว เอมวิภา วรพล ภส. 3825

นาย นัศพล วงศ์พันธ์ นวัตกรรม วสท. 41741

นาย ธนิต ตาแดง ภส. 3974




รายงานการแก้ไข :

วันที่ :

หน้าที :


รวม :

ME-33

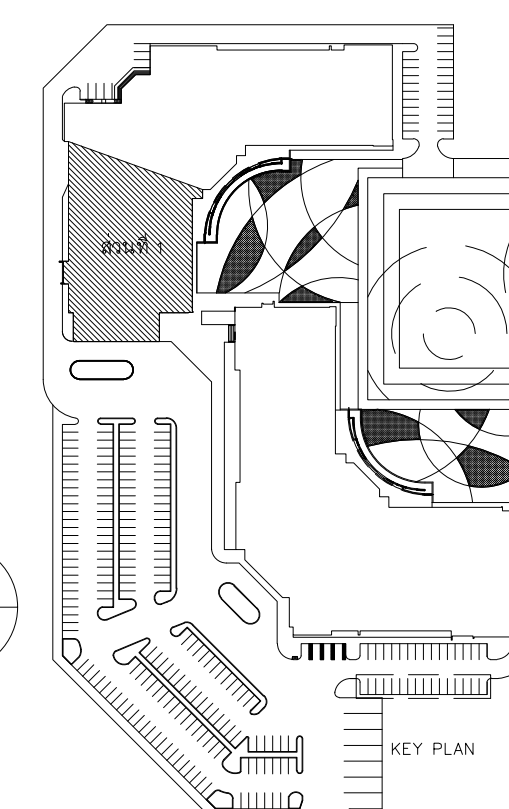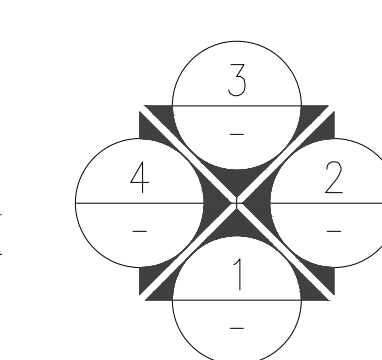
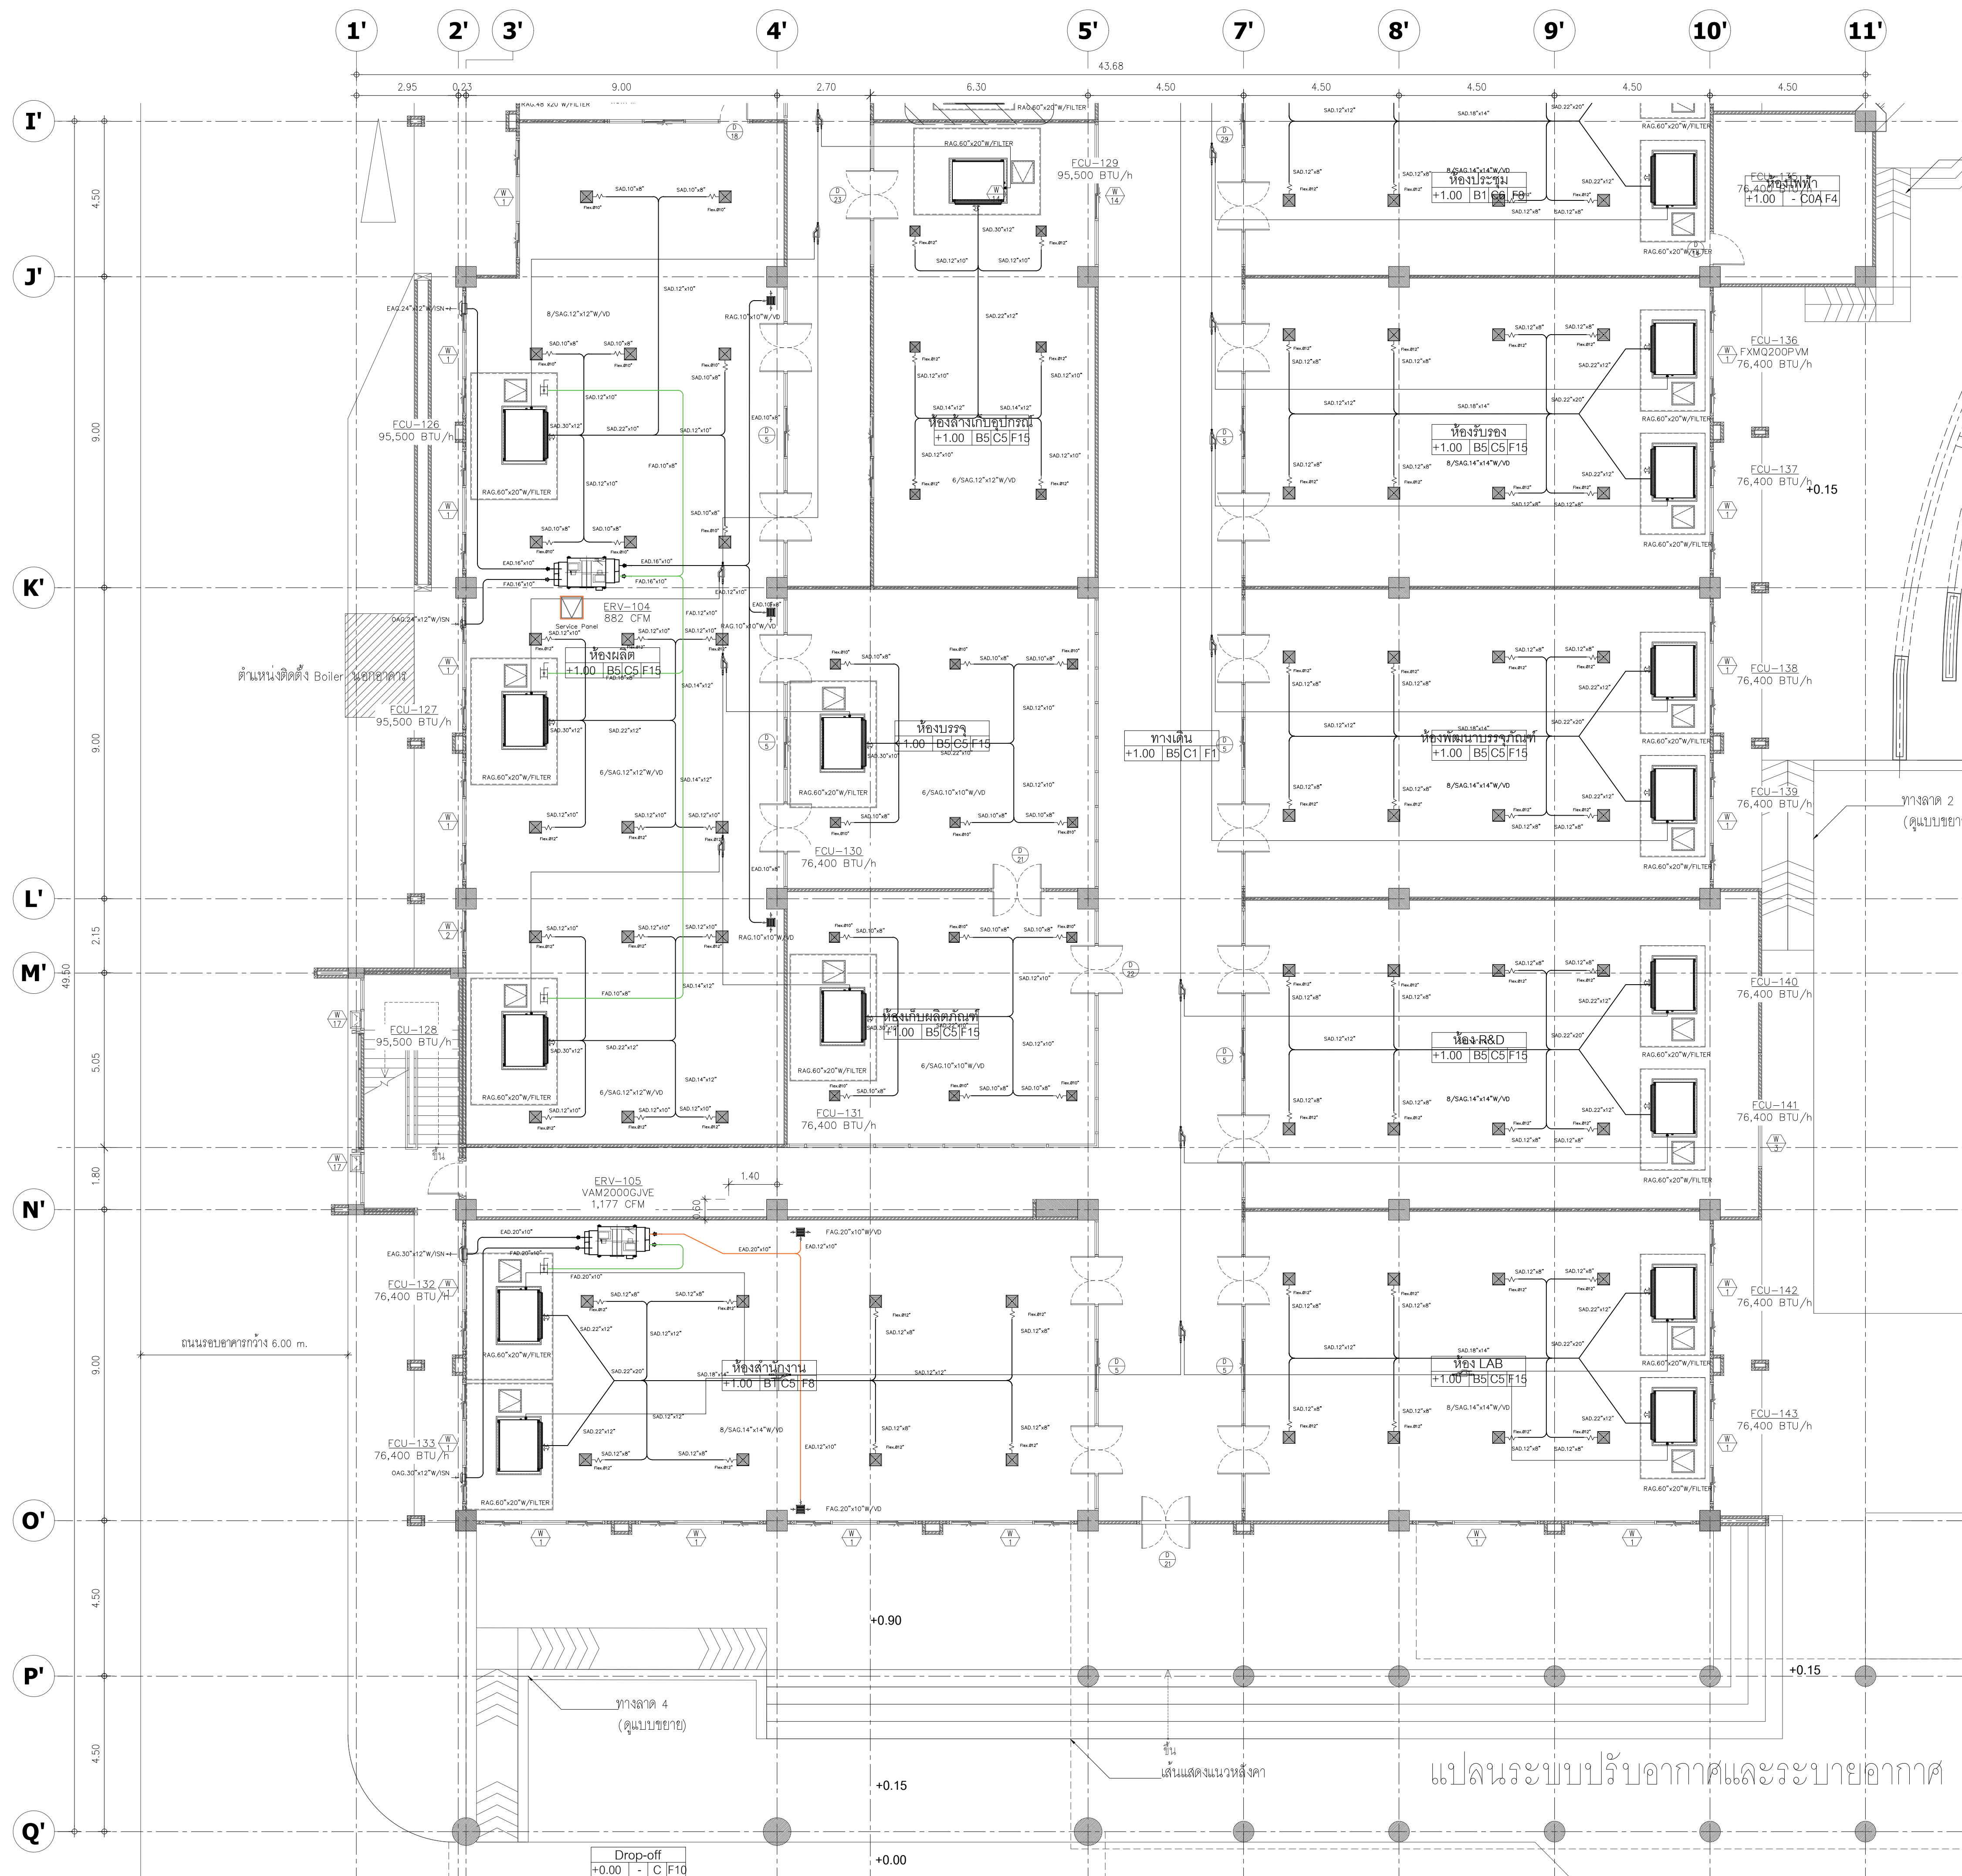


แผนระบบปรับอากาศและระบายอากาศ ชั้นที่ 1 (ส่วน 1)
อาคาร B (บริการ)

SCALE 1:100

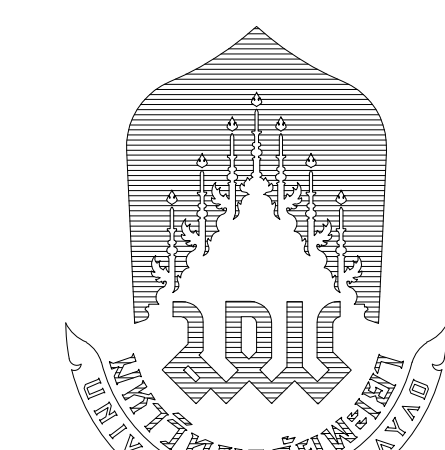

มหาวิทยาลัยพะเยา 19 หมู่ 2 ต.แม่กา อ.เมืองพะเยา จ.พะเยา 56000 โทร : 054-466666 Fax : 054-466690	
โครงการ : ศูนย์พัฒนาผู้ประกอบการนวัตกรรมและถ่ายทอดเทคโนโลยี อุทยานวิทยาศาสตร์	
เจ้าของโครงการ : สำนักงานอธิการบดีมหาวิทยาลัยพะเยา วิจัยและนวัตกรรม	
สถานที่ก่อสร้าง : มหาวิทยาลัยพะเยา	
อนุมัติ : (รองศาสตราจารย์ ดร. สุภกร พงสวงไพโร) อธิการบดีมหาวิทยาลัยพะเยา	
ออกแบบโดย : JP ARCH STUDIO LIMITED PARTNERSHIP 183 ถ. บ้านดงพะเยา ต. บ้านดง อ. เมือง จ. พะเยา 56000 โทร 09220-5421-9 โทร 090-091479-4299 แฟกซ์ 0541-2191 E-MAIL : JPARCHSTUDIO@GMAIL.COM	
สถาปนิก : นาย จิตตนาธิ์ พูลเกิด ว.สด.598 นาย สมภพ มาจิสุวรรณ ภา.ส.ม. 15 นาย โกวิทย์ ดัชนีโชติ ภา.ส.ด.2248 นาย โกวิทย์ ดัชนีโชติ ภา.ส.ด.19349	
วิศวกรโยธา : นาย ศรวัช รัตนศิริวิเชียร ว.ส.ย. 11360 นาย ปฏิพนธ์ บิลลาเป้ง ภา.ย. 63361 นาย โพธิ์พชร โพธิ์พุ่ม ว.ย. 2365	
วิศวกรไฟฟ้า : นาย กฤษณะ อินดี ว.พ.ก. 948 นาย อานนท์ แก้วสิด ภา.ก. 53497 นาย อรรถพล ปินไชย ส.พ.ก. 6035	
วิศวกรเครื่องกล : นาย สิทธิศักดิ์ หานิตพจนาน ส.ก. 3049 นาย ณัฐพล ไชยแก้ว ภา.ก. 35147	
วิศวกรสุขาภิบาล : นาย บวร ยาคุ่มภัย ส.ส. 21 นางสาว เอมวิภา วรพล ภา.ส. 3825 นาย นิตพล วงศ์พันธ์ นิตพล วงศ์พันธ์ ภา.ก. 41741 นาย ธนิต ตาคง ภา.ส. 3974	
รายการการแก้ไข :	
วันที่ : พฤษภาคม 10 พ.ย. 64 แก้ไขตามรายการ : 11 พ.ย. 65	
รวม : 289	
แผ่นที่ : ME-34	

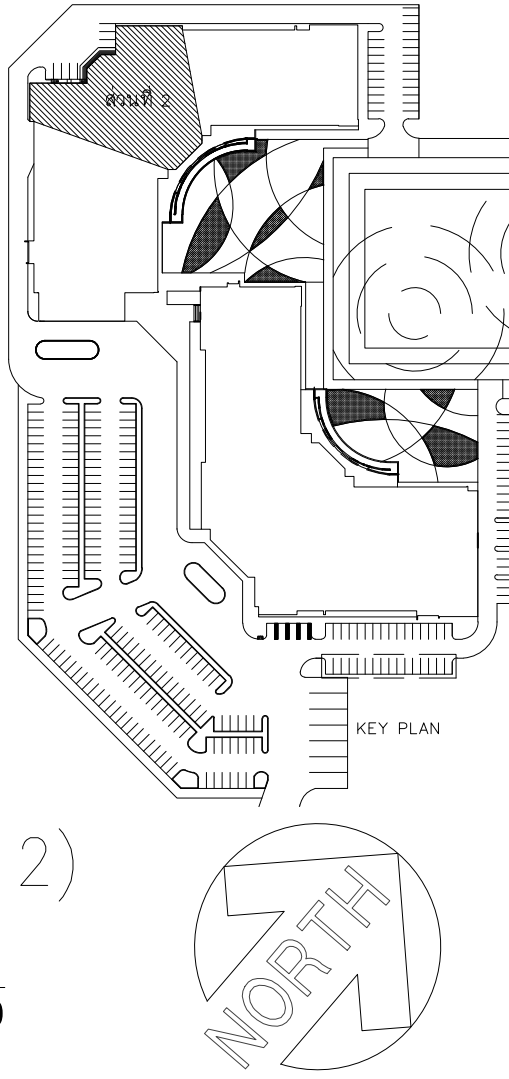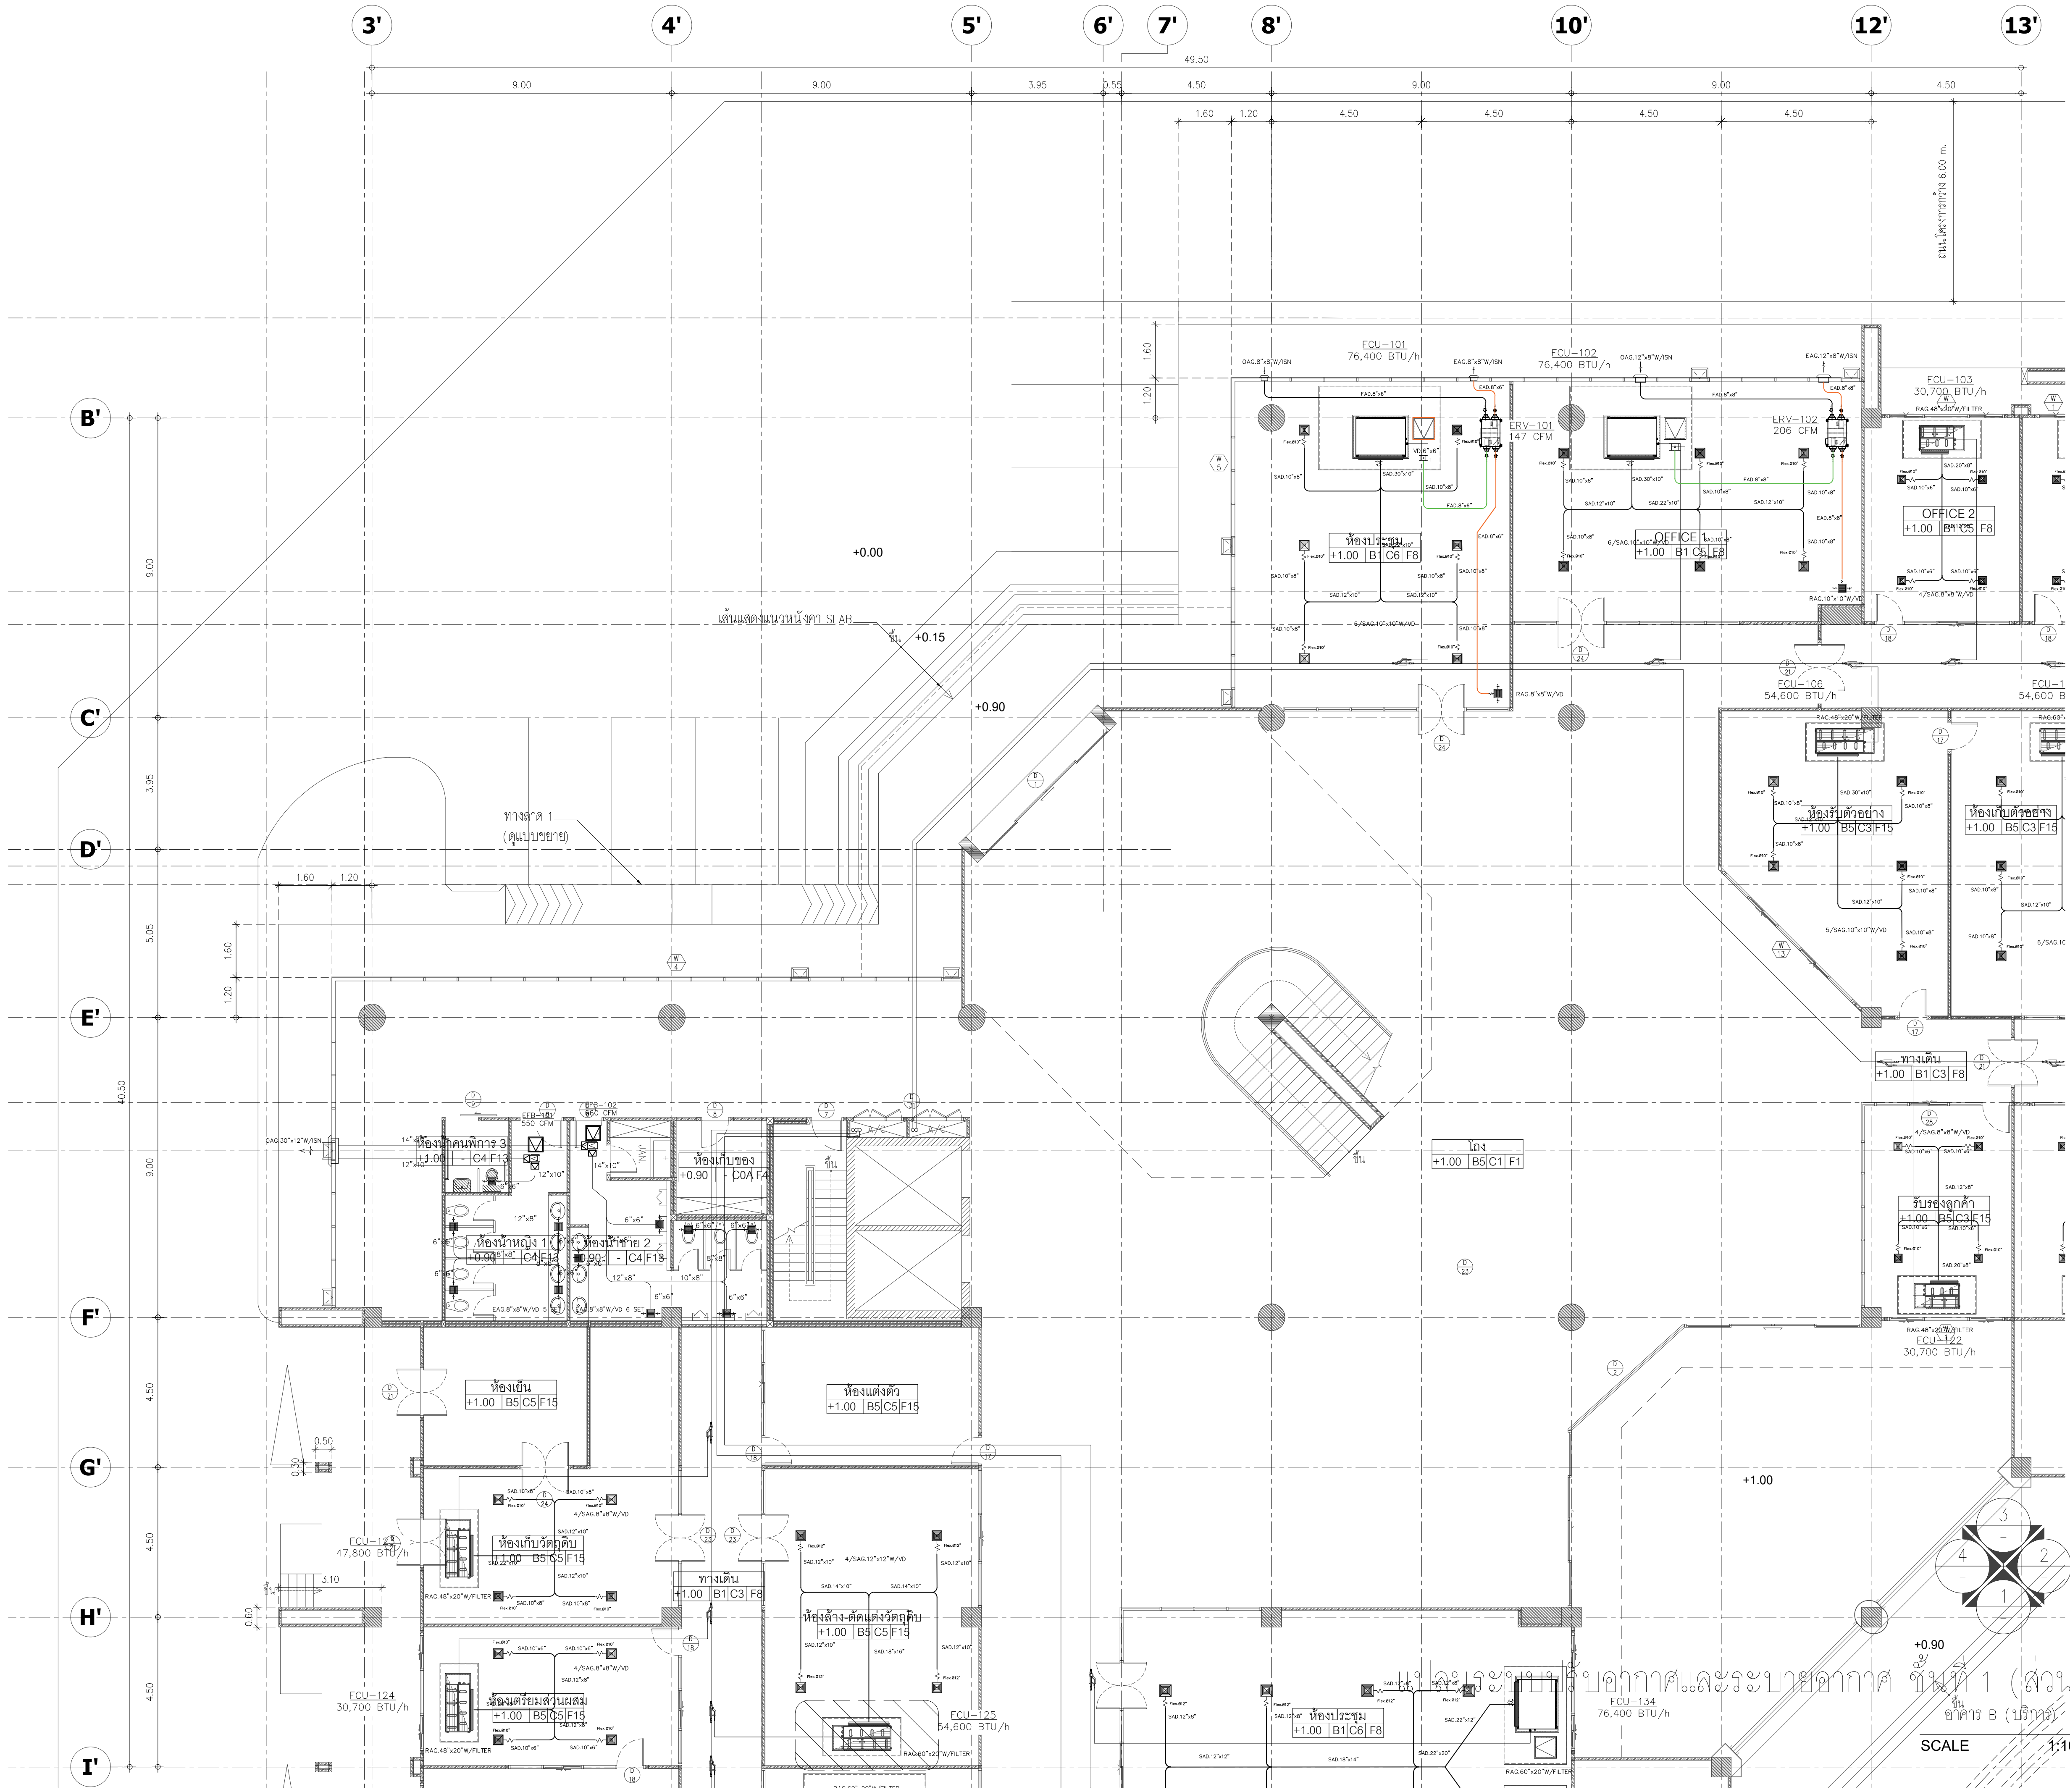

มหาวิทยาลัยพะเยา
19 หมู่ 2 ต.แม่กา อ.เมืองพะเยา จ.พะเยา 56000
โทร : 054-466666 Fax : 054-466690

โครงการ :

ศูนย์พัฒนาผู้ประกอบการนวัตกรรมและถ่ายทอดเทคโนโลยี
อุทยานวิทยาศาสตร์

เจ้าของโครงการ :

สำนักงานปลัดกระทรวงการอุดมศึกษา วิทยาศาสตร์
วิจัยและนวัตกรรม

สถานที่ก่อสร้าง :

มหาวิทยาลัยพะเยา

อนุมัติ :

(รองศาสตราจารย์ ดร. สุภกร พงสียงโพธิ์)
อธิการบดีมหาวิทยาลัยพะเยา

ออกแบบโดย :

JP ARCH STUDIO LIMITED PARTNERSHIP
183 ถ. บ้านเลขที่ 183 ม. 10 ต. แม่กา อ. เมือง จ. พะเยา 56000
โทร 090220-5421-9189-90, 09-1479-4298 แฟกซ์ 054-466690
E-MAIL : JPARCHSTUDIO@GMAIL.COM

สถาปนิก :

นาย จิตตนาธิ์ พูลเกิด ว-สศ. 598

นาย สมภาพ มาจิสุวรรณ ส-สศ. 2248

นาย ไกรวิทย์ ดัชนีโชติธนาภักดิ์ ว-สศ. 19349

วิศวกรโยธา :

นาย ศรราช รัตนศิริวิเชียร ว-สศ. 11360

นาย ปฐิพนธ์ บิลลาเปิง ว-สศ. 63361

นาย โพธิ์พูน โพธิ์พูน ว-สศ. 2365

วิศวกรไฟฟ้า :

นาย กฤษณะ อินดี ว-สศ. 948

นาย อานนท์ แก้วสิด ว-สศ. 53497

นาย อรรถพล ปินไชย ส-สศ. 6035

วิศวกรเครื่องกล :

นาย สิทธิศักดิ์ หานิตพจนาน ว-สศ. 3049

นาย ณัฐพล ไร่แก้ว ว-สศ. 35147

วิศวกรสุขาภิบาล :

นาย บวร ยาคุ่มภัย ว-สศ. 21

นางสาว เอมวิภา วรพล ว-สศ. 3825

นาย นิตพล วงศ์วัน นิตพล ว-สศ. 41741

นาย ธนิต ศาตัง ว-สศ. 3974

รายการการแก้ไข :

วันที่ :

หน้างาน 10 พ.ย. 64



แก้ไขหน้างาน 11 พ.ย. 64

รวม :

289

แผ่นที่ :

ME-35

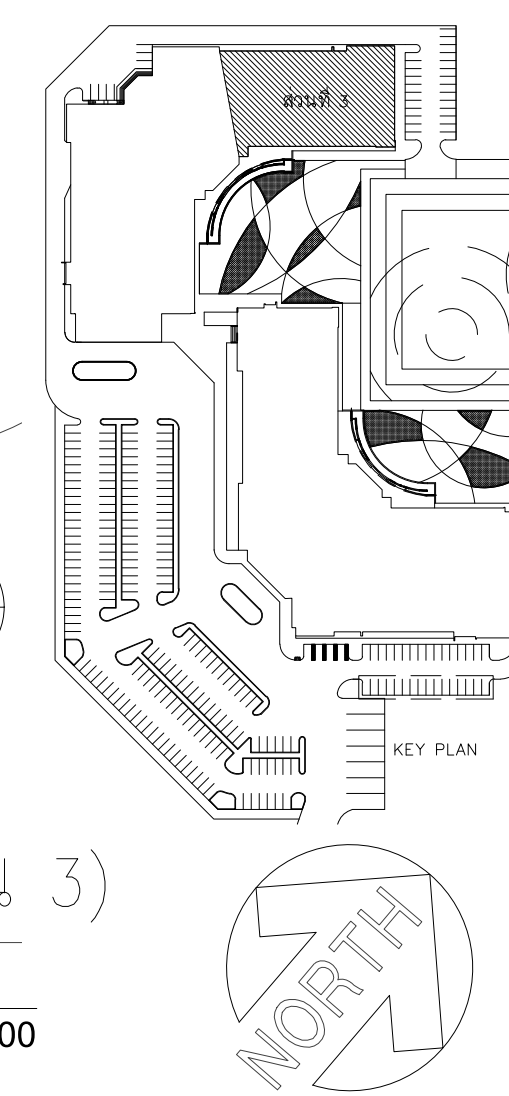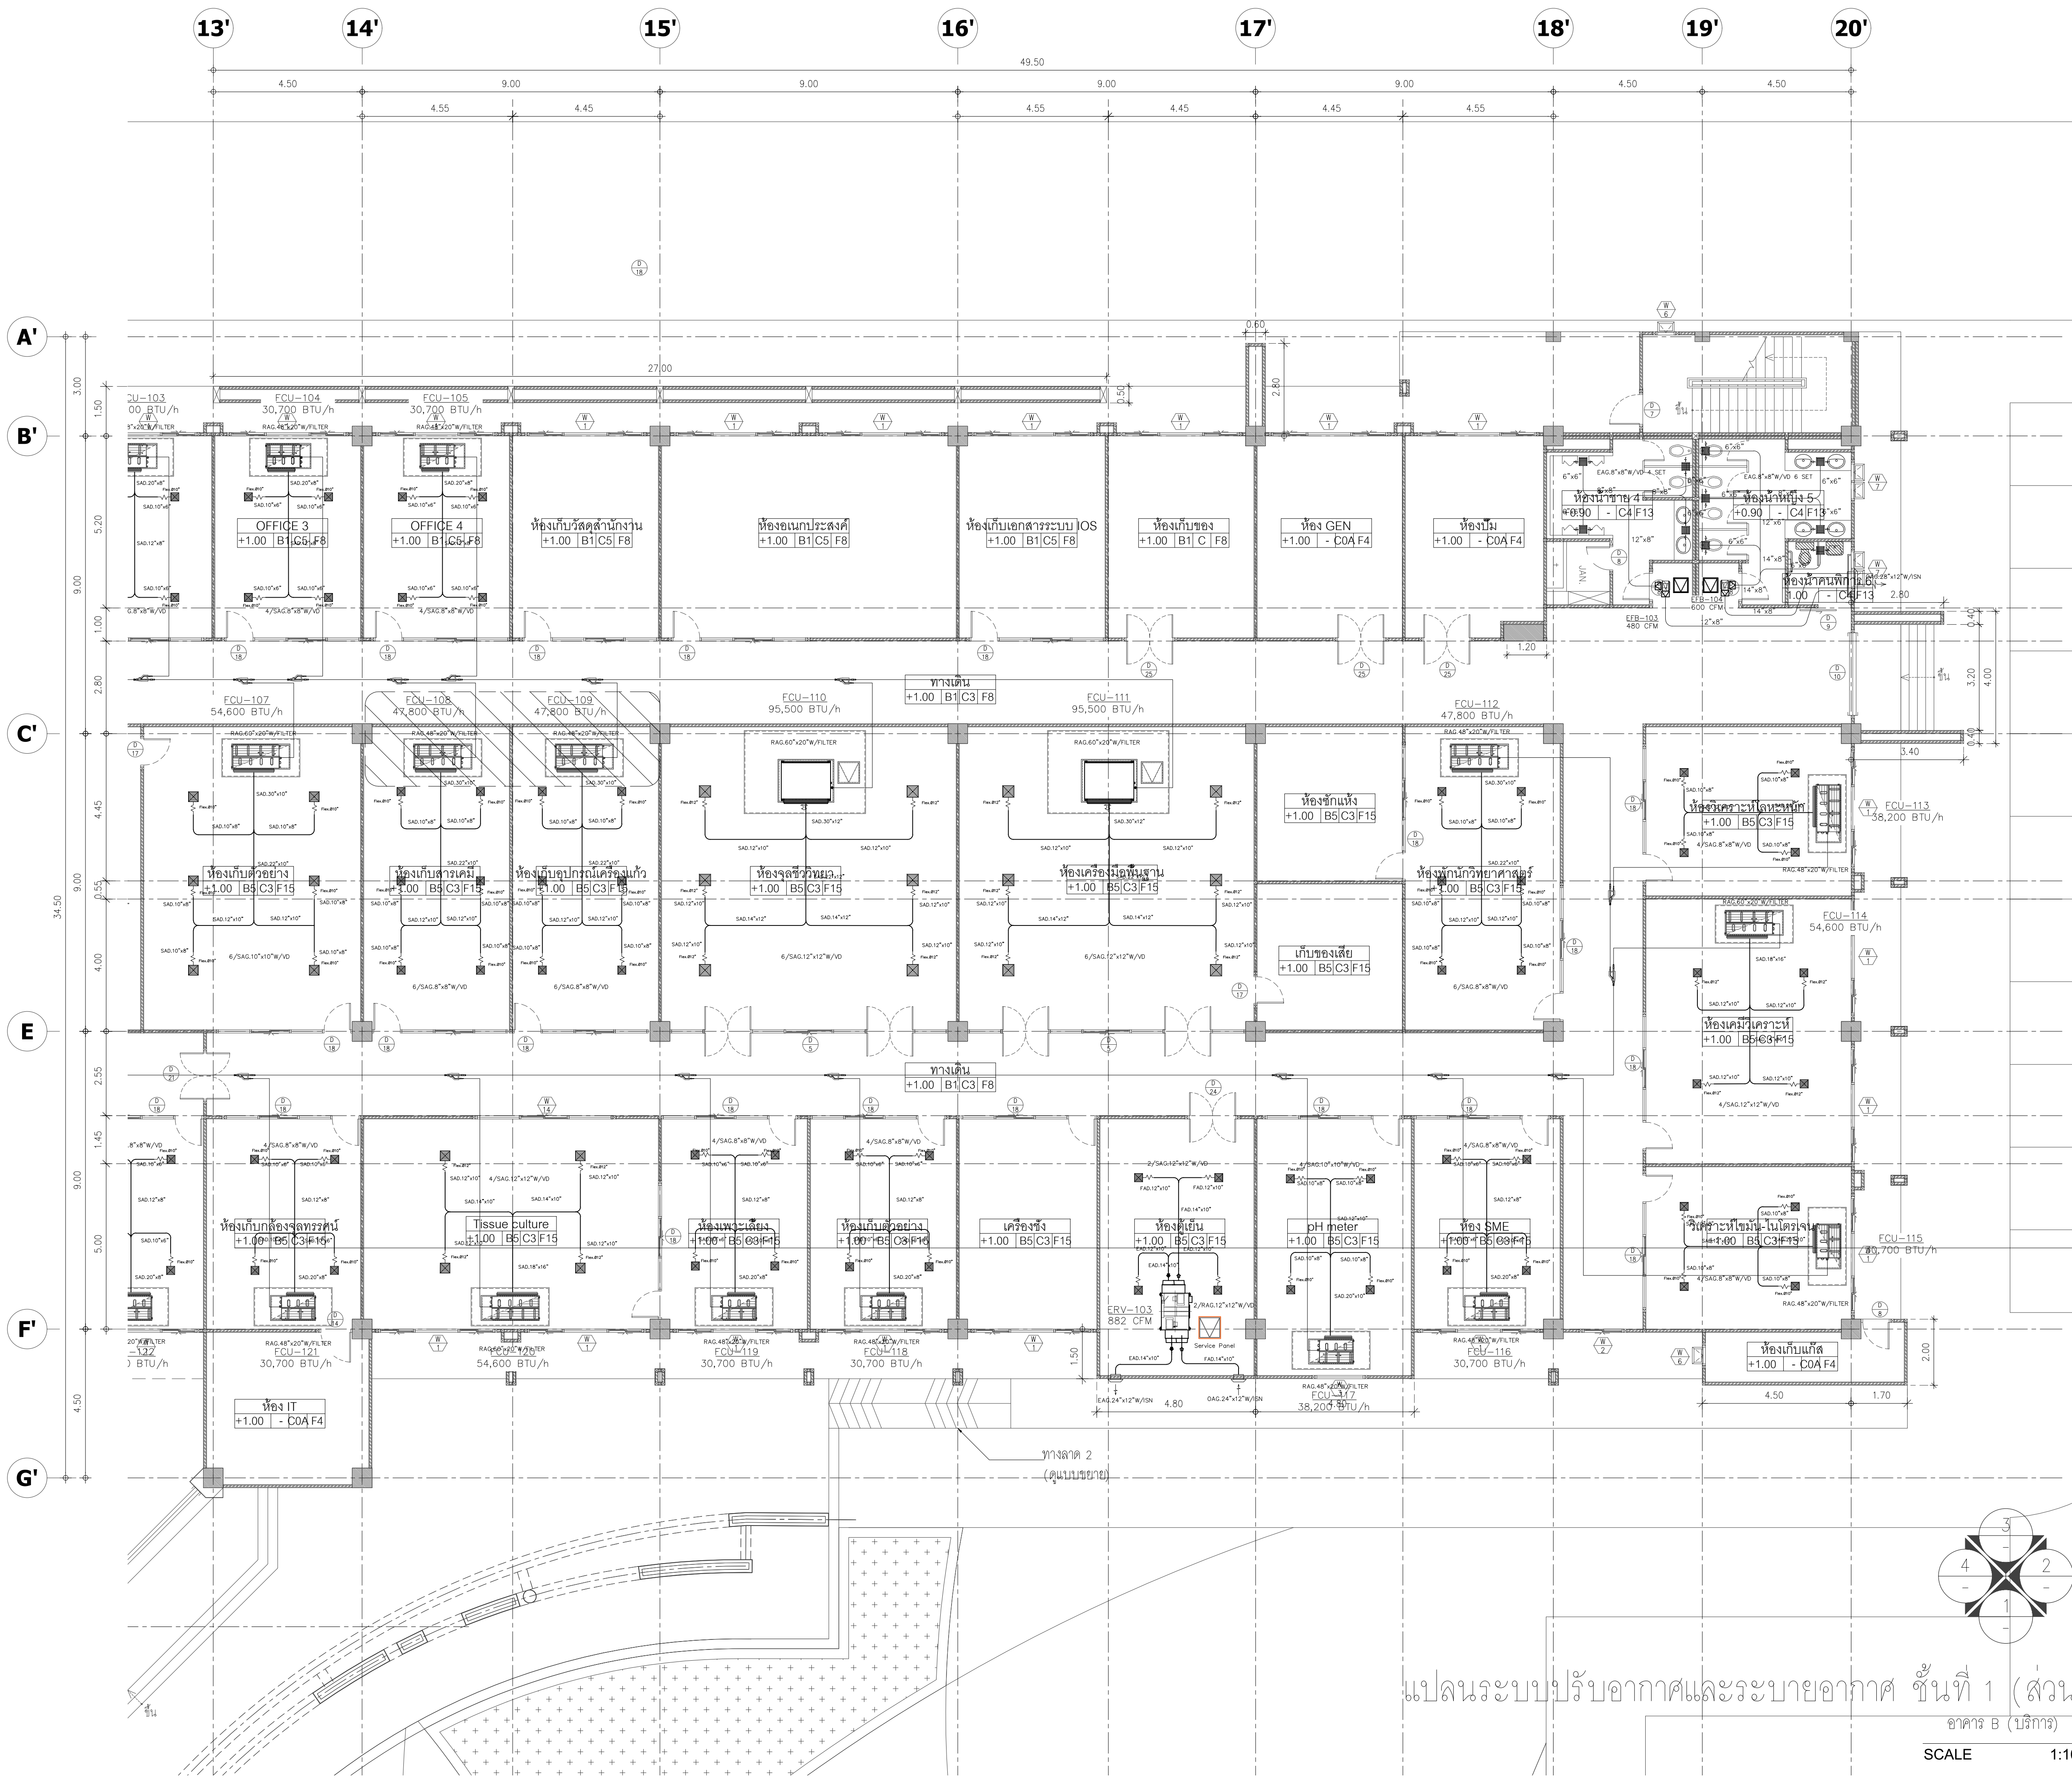

แปลนระบบปรับอากาศและระบายอากาศ ชั้นที่ 1 (ส่วน 3)
อาคาร B (บริกร)

SCALE 1:100



มหาวิทยาลัยพะเยา
19 หมู่ 2 ต.แม่กา อ.เมืองพะเยา จ.พะเยา 56000
โทร : 054-466666 Fax : 054-466690

โครงการ :
ศูนย์พัฒนาผู้ประกอบการนวัตกรรมและถ่ายทอดเทคโนโลยี
อุทยานวิทยาศาสตร์

เจ้าของโครงการ :
สำนักงานจัดกระทรวงการอุดมศึกษาวิทยาศาสตร์
วิจัยและนวัตกรรม

สถานที่ก่อสร้าง :
มหาวิทยาลัยพะเยา

อนุมัติ :
(รองศาสตราจารย์ ดร. สุภกร พงสียงโพธิ์)
อธิการบดีมหาวิทยาลัยพะเยา

ออกแบบโดย :
JP ARCH STUDIO LIMITED PARTNERSHIP
183 ถ. บ้านพริ้งพวง อ. แม่สาย จ. เชียงราย 57100
โทร 08220-5421-4189-80, 09-1479-4298 แฟกซ์ 0821-2781
E-MAIL : JPARCHSTUDIO@GMAIL.COM

สถาปนิก :
นาย จิตตนาถ ฐนกิจ ว.สศ. 598
นาย สมพท มาจิชาลวาล ภ.ส. 15
นาย ไพโรจน์ ดัชนีโชติ ภ.ส. 2248
นาย ไกรวิทย์ ดัชนีโชติ ภ.ส. 19349

วิศวกรโยธา :
นาย ศรวิทย์ รัตนศิริชัย ว.สศ. 11360
นาย ปิรพิน ปิลาเป้ง ภ.ย. 63361
นาย โพธิ์พูน ภูมิกุล ว.ย. 2365

วิศวกรไฟฟ้า :
นาย กฤษณะ อนันติ ว.ฟ. 948
นาย อานนท์ แก้วสิด ภ.ฟ. 53497
นาย อรรถพล ปินไชย ส.ฟ. 6035


วิศวกรเครื่องกล :
นาย สิทธิศักดิ์ หานิตพจนาน ส.ก. 3049
นาย ณัฐพล ไชยแก้ว ภ.ก. 35147

วิศวกรสุขาภิบาล :
นาย บวร ยาคุ่มภัย ส.ส. 21
นางสาว เอนวิกา วรพล ภ.ส. 3825
นาย นัตพล วงศ์พันธ์ ภ.ก. 41741
นาย ธนิต ศาตง ภ.ส. 3974

รายงานการแก้ไข :
1. แก้ไขรายละเอียดการก่อสร้าง
2. แก้ไขรายละเอียดการก่อสร้าง


วันที่ :
พฤษภาคม 10 พ.ศ. 64
แก้ไขตามรายการแก้ไข : 11 พ.ศ. 65
รวม :
289

แผ่นที่ :
ME-36

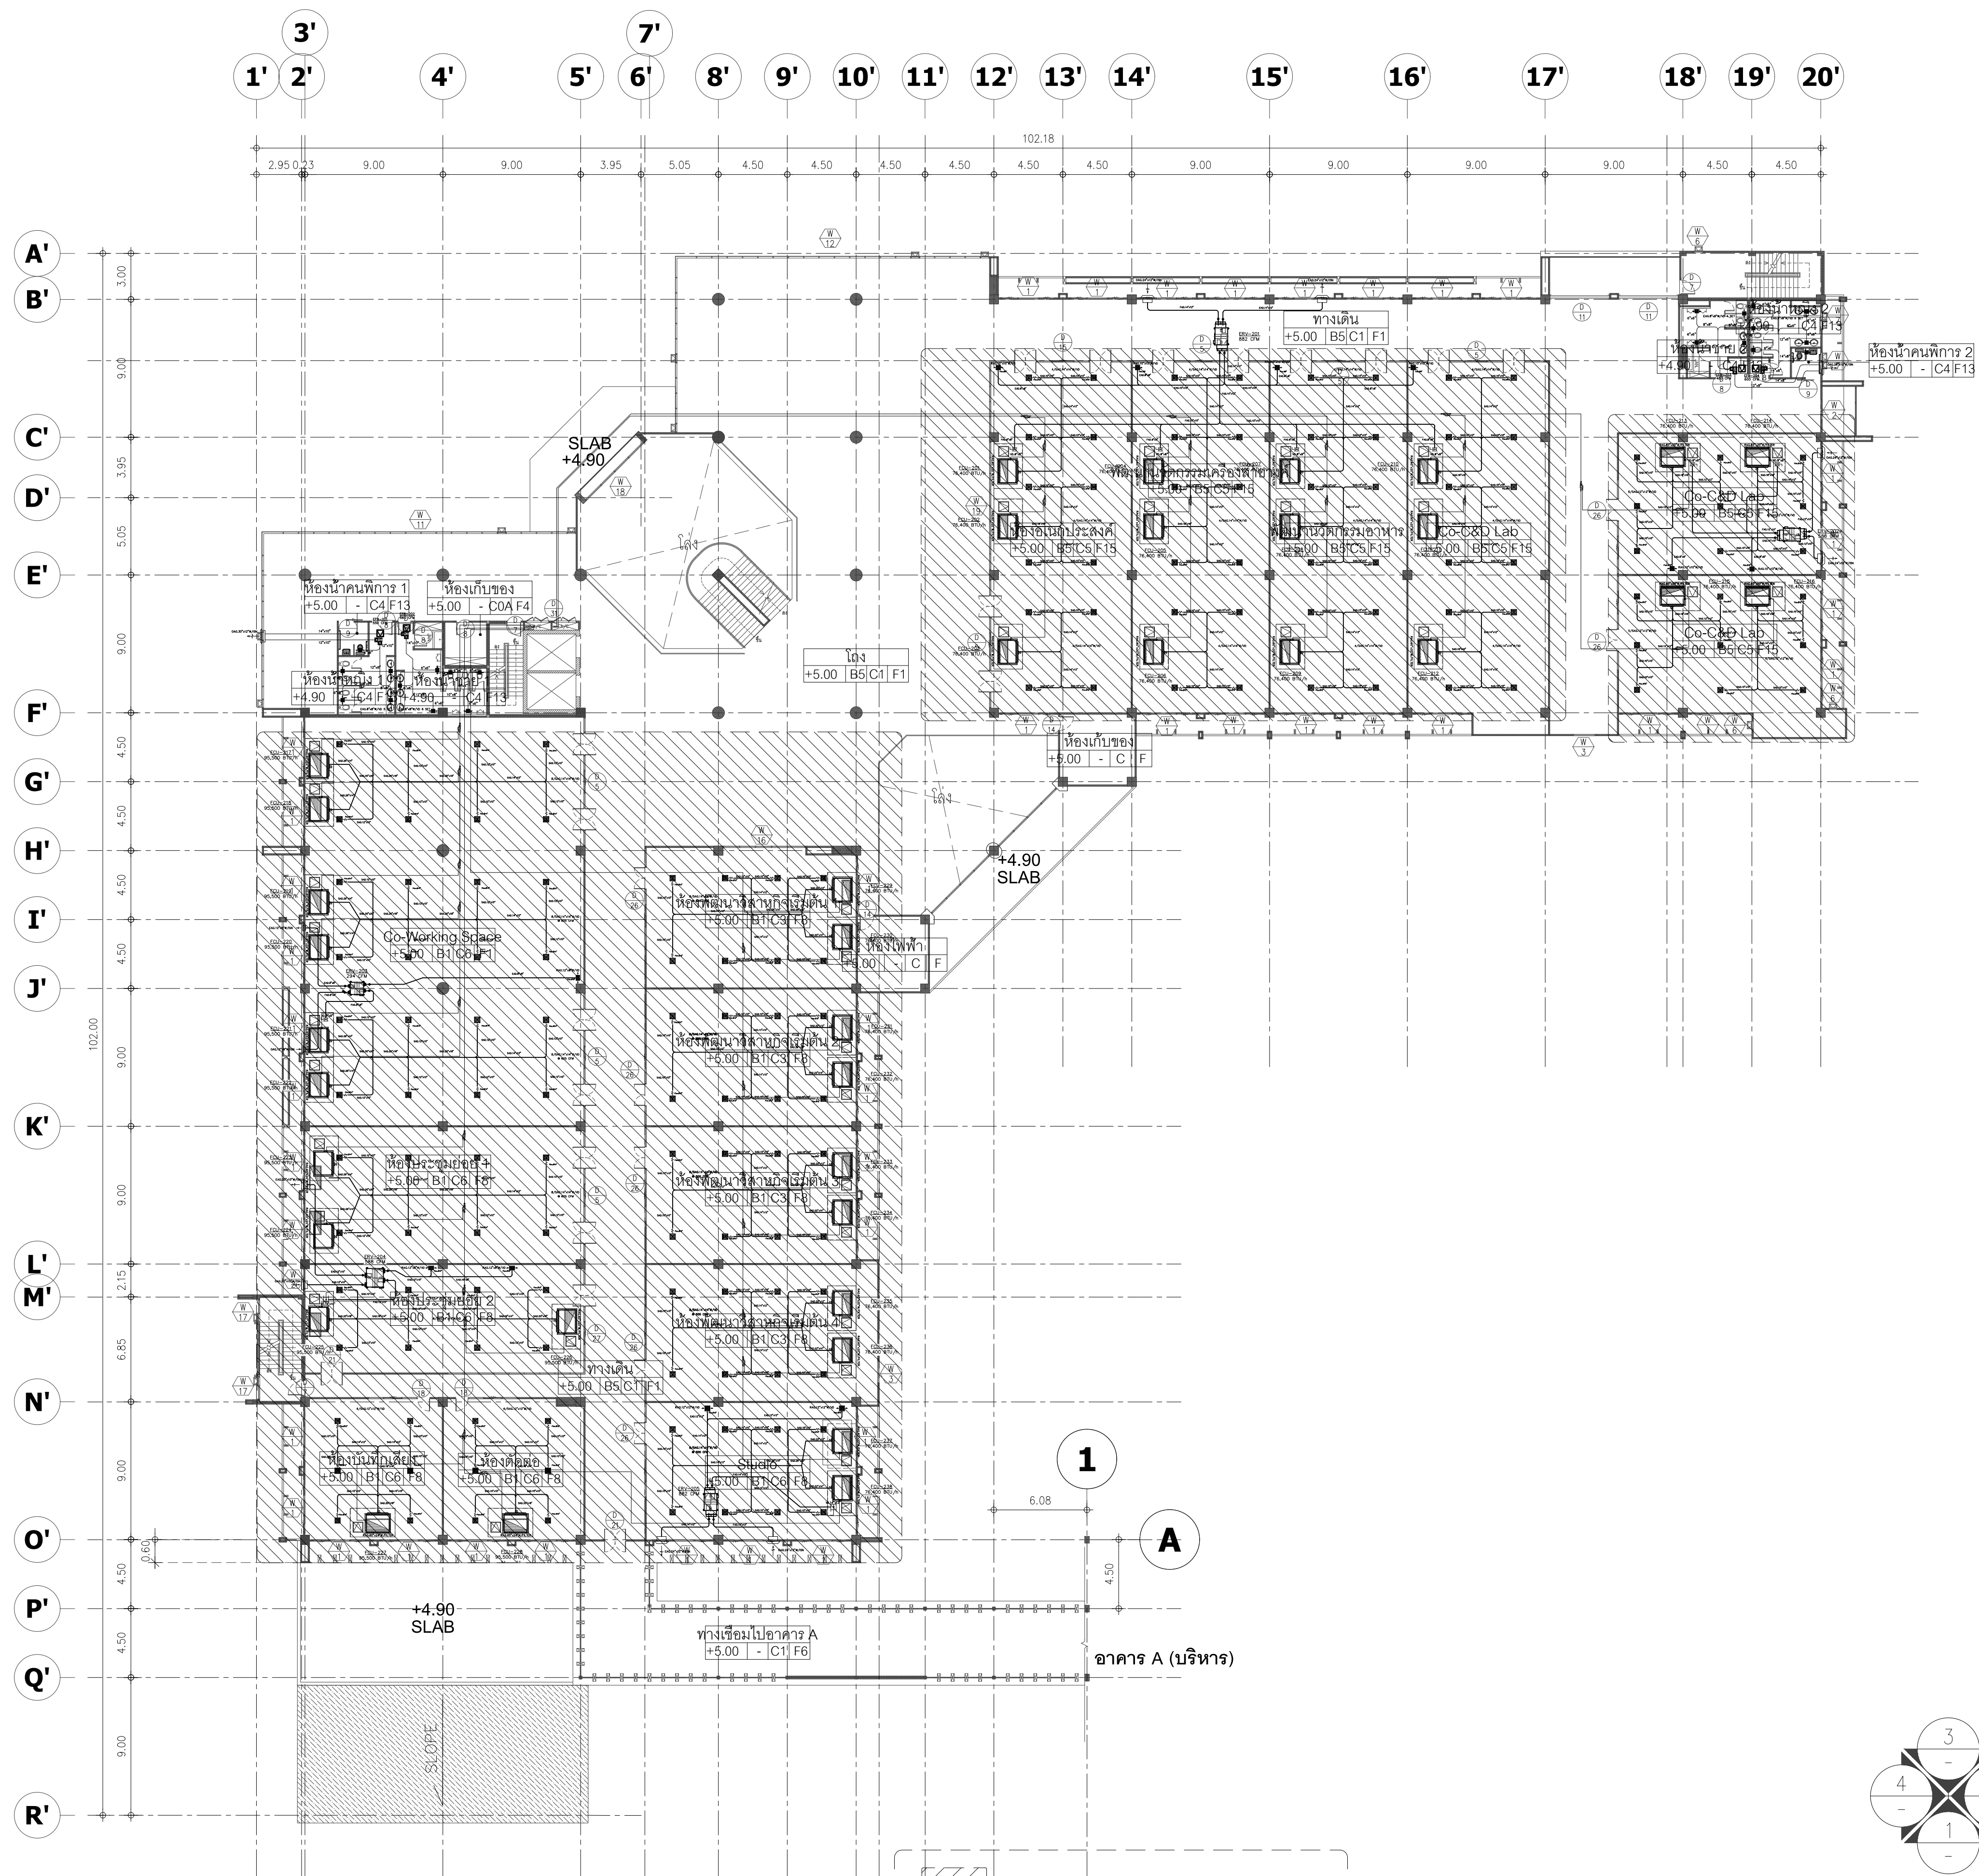


- รายละเอียดเพิ่มเติมงานระบบปรับอากาศและระบายอากาศ
1. รายการเครื่องปรับอากาศที่ไม่รวมในงานก่อสร้าง
 2. งานท่อส่งลมเย็นและท่อนำอากาศกลับไม่รวมในงานก่อสร้าง
 3. งานท่อสารทำความเย็นพร้อมฉนวนหุ้มรวมในงานก่อสร้าง
 4. งานติดตั้งลมอากาศและพัดลมระบายอากาศรวมในงานก่อสร้าง

แปลนระบบปรับอากาศและระบายอากาศ ชั้นที่ 2
อาคาร B (บริการ)

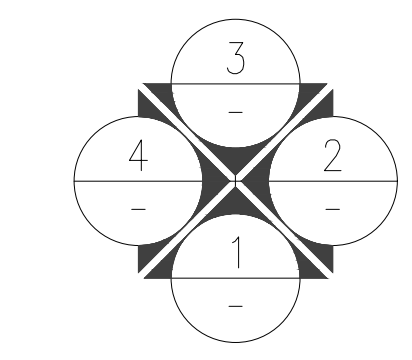

SCALE 1:250

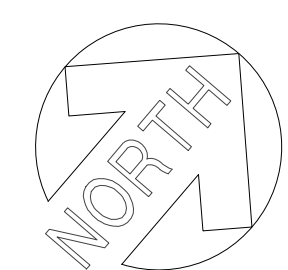

มหาวิทยาลัยพะเยา
19 หมู่ 2 ต.แม่กา อ.เมืองพะเยา จ.พะเยา 56000
โทร : 054-466666 Fax : 054-466690

โครงการ :
ศูนย์พัฒนาผู้ประกอบการนวัตกรรมและถ่ายทอดเทคโนโลยี
อุทยานวิทยาศาสตร์

เจ้าของโครงการ :
สำนักงานปลัดกระทรวงการอุดมศึกษา วิทยาศาสตร์
วิจัยและนวัตกรรม

สถานที่ก่อสร้าง :
มหาวิทยาลัยพะเยา

อนุมัติ :
(รองศาสตราจารย์ ดร. สุภกร พงสียงโพธิ์)
อธิการบดีมหาวิทยาลัยพะเยา

ออกแบบโดย :
JP ARCH STUDIO LIMITED PARTNERSHIP
153 ถ. บ้านดงพัฒนา ต. ทุ่งแสงตะวัน อ. เมือง จ. ลำปาง 52100
โทรศัพท์ 08220-5421 โทรสาร 08220-5429 แฟกซ์ 05431-2191
E-MAIL : JPARCHSTUDIO@GMAIL.COM

สถาปนิก :
นาย จิตอาณันท์ พูลเกิด ว-สด.598
นาย สมภพ มาจิสุวรรณ ก-สผ. 15
นาย ไกรวิทย์ ตันตะโชติ ก-สผ. 19349

วิศวกรโยธา :
นาย ศรารักษ์ รัตนศิริวิเชียร ว-โยธา. 11360
นาย ปรีทพนธ์ ปิลาเป้ง กโย. 63361
นาย โพธิ์พันธ์ โพธิ์พันธ์ วโย. 2365

วิศวกรไฟฟ้า :
นาย กฤษณะ อินดี วฟก. 948
นาย อานนท์ แก้วสิด วฟก. 53497
นาย อรรถพล ปินไชย สฟก. 6035



วิศวกรเครื่องกล :
นาย สิทธิศักดิ์ หานิตพจนาน สก. 3049
นาย ณัฐพล ไชยแก้ว ภก. 35147

วิศวกรสุขาภิบาล :
นาย บวร ยาคุ่มภัย สส. 21
นางสาว เอมวิภา วรพล อสมก. 3825
นาย นิตพล วงศ์พันธ์ นโศก. 41741
นาย ธนิต ตาแดง กส. 3974

รายการการแก้ไข :
1.
2.
3.
4.

วันที่ :
พิมพ์งาน 10 พ.ย. 64
แก้ไขงานร่าง 11 พ.ค. 65
รวม :
289

แผ่นที่ :
ME-37

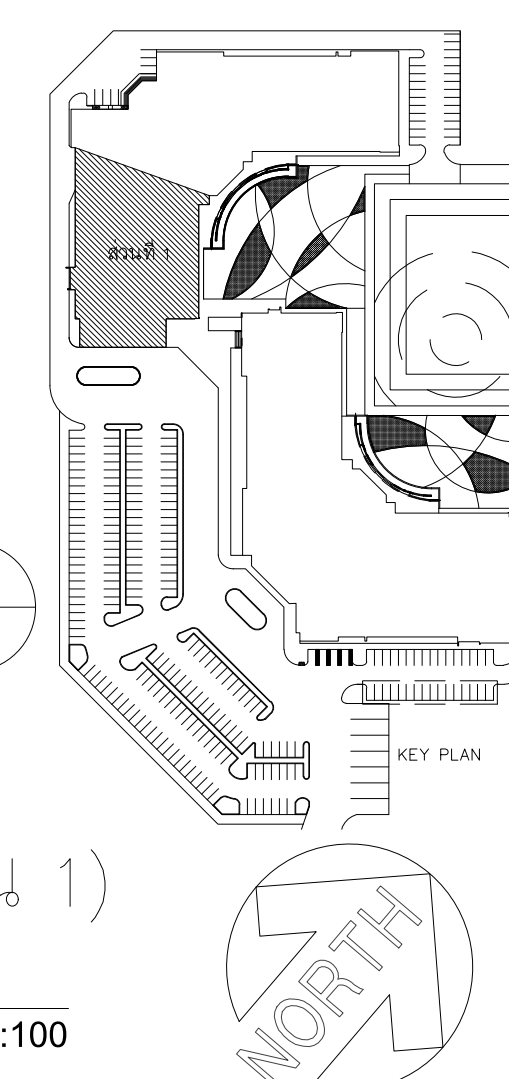
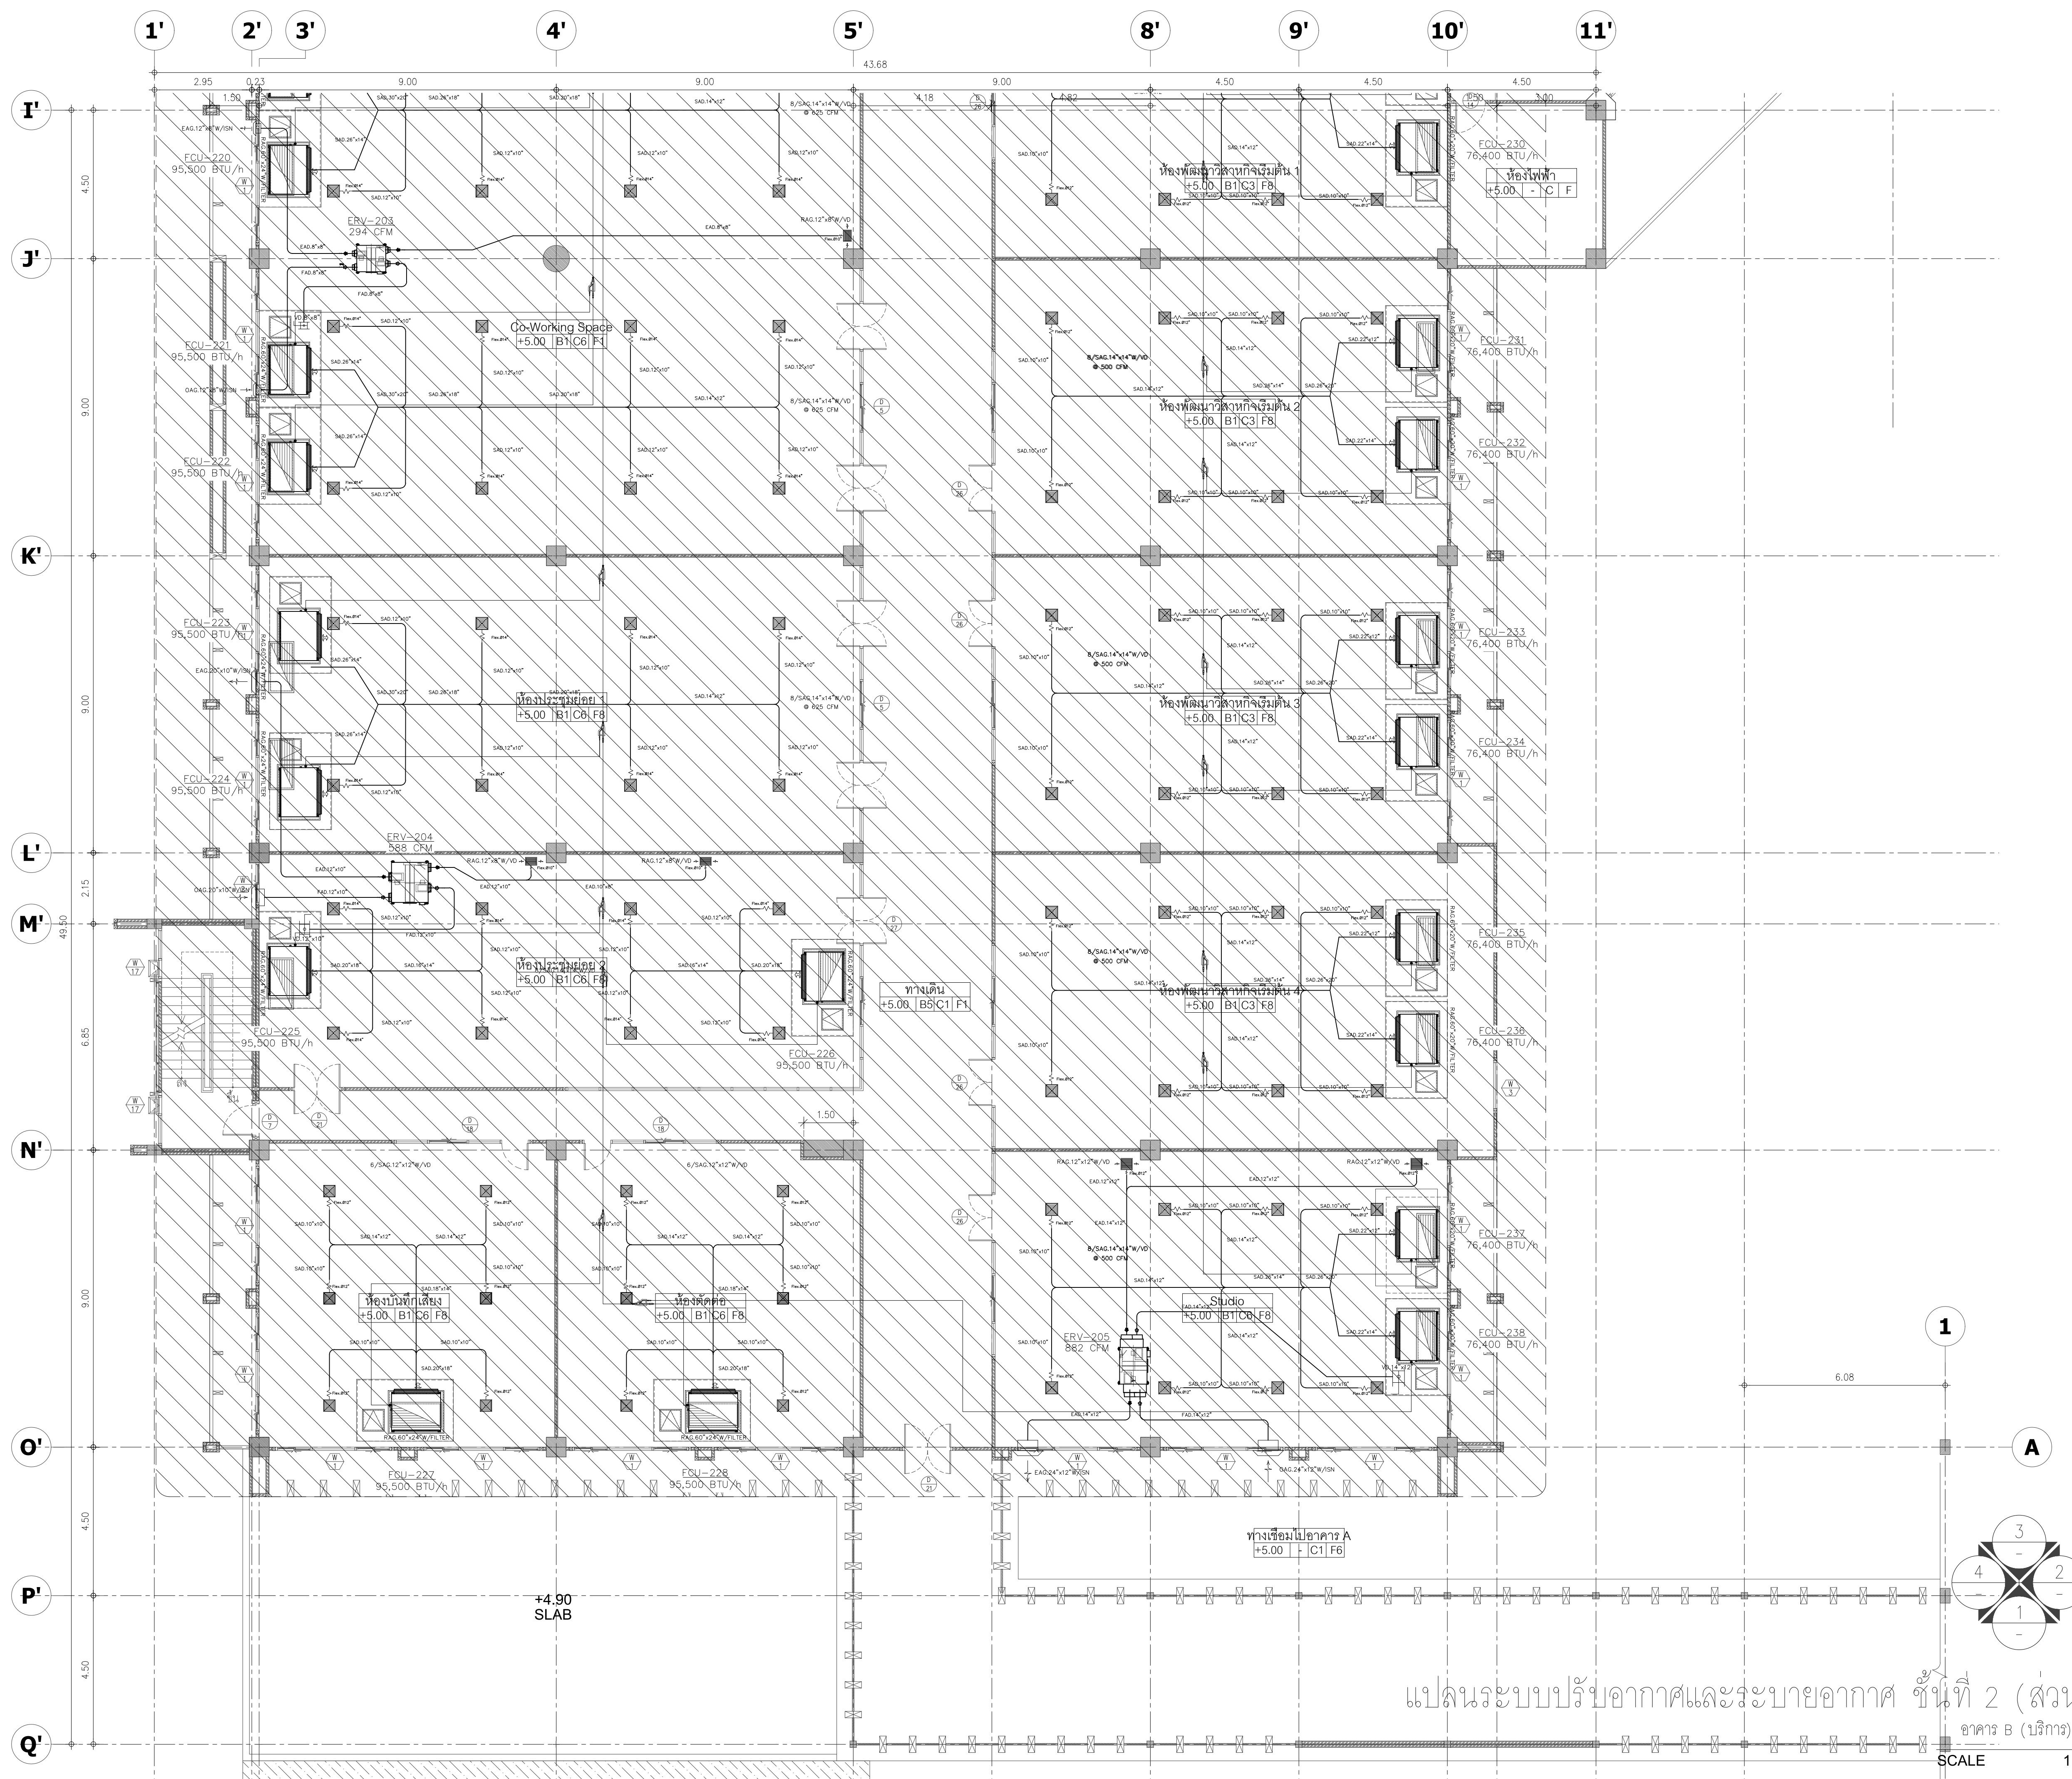


มหาวิทยาลัยพะเยา
19 หมู่ 2 ต.แม่กา อ.เมืองพะเยา จ.พะเยา 56000
โทร : 054-466666 Fax : 054-466690

โครงการ :							
ศูนย์พัฒนาผู้ประกอบการนวัตกรรมและถ่ายทอดเทคโนโลยี อุทยานวิทยาศาสตร์							
เจ้าของโครงการ :							
สำนักงานจัดกระทรวงการอุดมศึกษาวิทยาศาสตร์ วิจัยและนวัตกรรม							
สถานที่ก่อสร้าง :							
มหาวิทยาลัยพะเยา							
อนุมัติ :							
(รองศาสตราจารย์ ดร. สุภกร พงสางโผล่) อธิการบดีมหาวิทยาลัยพะเยา							
ออกแบบโดย :							
JP ARCH STUDIO LIMITED PARTNERSHIP 183 ถ. บ้านดงพัฒนา ต. บ้านดง อ. เมือง จ. ลำปาง 52100 โทร 08220-5421-9189-9039-1479-4298 แฟกซ์ 0821-29191 E-MAIL : JPARCHSTUDIO@GMAIL.COM							
สถาปนิก :							
นาย จิตอาภา ฟูกลิ่น	ว.สถ. 598 ภ.สถ. 15						
นาย สมภพ มาจิสุวรรณ	ว.สถ. 2248						
นาย ไกรวิทย์ ดัชนีชาติ	ภ.สถ. 19349						
วิศวกรโยธา :							
นาย ศรราช รัตนศิริวิเชียร	ว.สถ. 11360						
นาย ปฎิพนธ์ ปิลาเป้ง	ภ.สถ. 63361						
นาย โพธิ์พูน โพธิ์พูน	ว.สถ. 2365						
วิศวกรไฟฟ้า :							
นาย กฤษณะ อินดี	ว.ฟก. 948						
นาย อานนท์ แก้วสิด	ภ.ฟก. 53497						
นาย อรรถพล ปินไชย	ส.ฟก. 6035						
วิศวกรเครื่องกล :							
นาย สิทธิศักดิ์ หาดนิคมงาม	ส.ก. 3049						
นาย ณัฐพล ไชยแก้ว	ภ.ก. 35147						
วิศวกรสุขาภิบาล :							
นาย บวร ยาคุ่มภัย	ส.ส. 21						
นางสาว เอมวิภา วรพล	ภ.ส. 3825						
นาย นัฒนพงศ์ วงศ์พันธ์	ภ.ก. 41741						
นาย ธนิต ตาคง	ภ.ส. 3974						
รายการงานแก้ไข :							
<table border="1" style="width: 100%; border-collapse: collapse;"> <tr> <td>วันที่ :</td> <td>แผ่นที่ :</td> </tr> <tr> <td>พิมพ์งาน : 10 พ.ย. 64</td> <td>ME-38</td> </tr> <tr> <td>แก้ไขงานร่าง : 11 พ.ย. 65</td> <td></td> </tr> </table>		วันที่ :	แผ่นที่ :	พิมพ์งาน : 10 พ.ย. 64	ME-38	แก้ไขงานร่าง : 11 พ.ย. 65	
วันที่ :	แผ่นที่ :						
พิมพ์งาน : 10 พ.ย. 64	ME-38						
แก้ไขงานร่าง : 11 พ.ย. 65							
รวม : 289							

แผนระบบปรับอากาศและระบายอากาศ ชั้นที่ 2 (ส่วน 1)

อาคาร B (บริการ)
SCALE 1:100

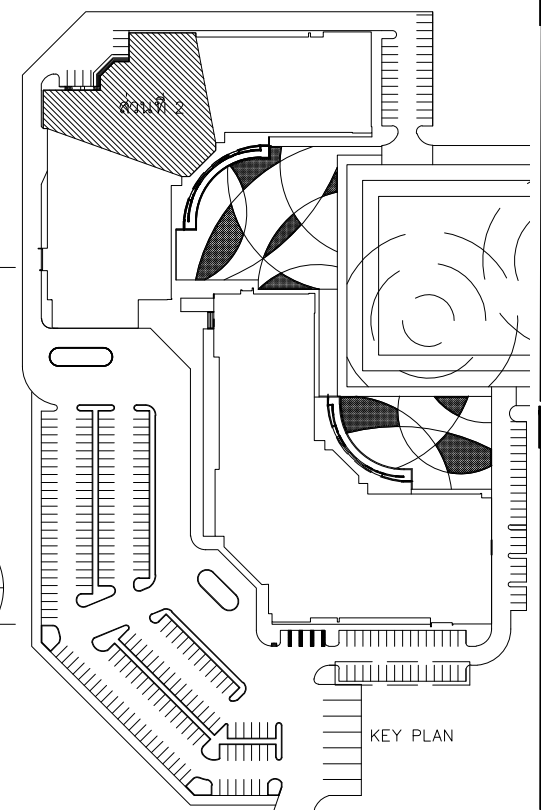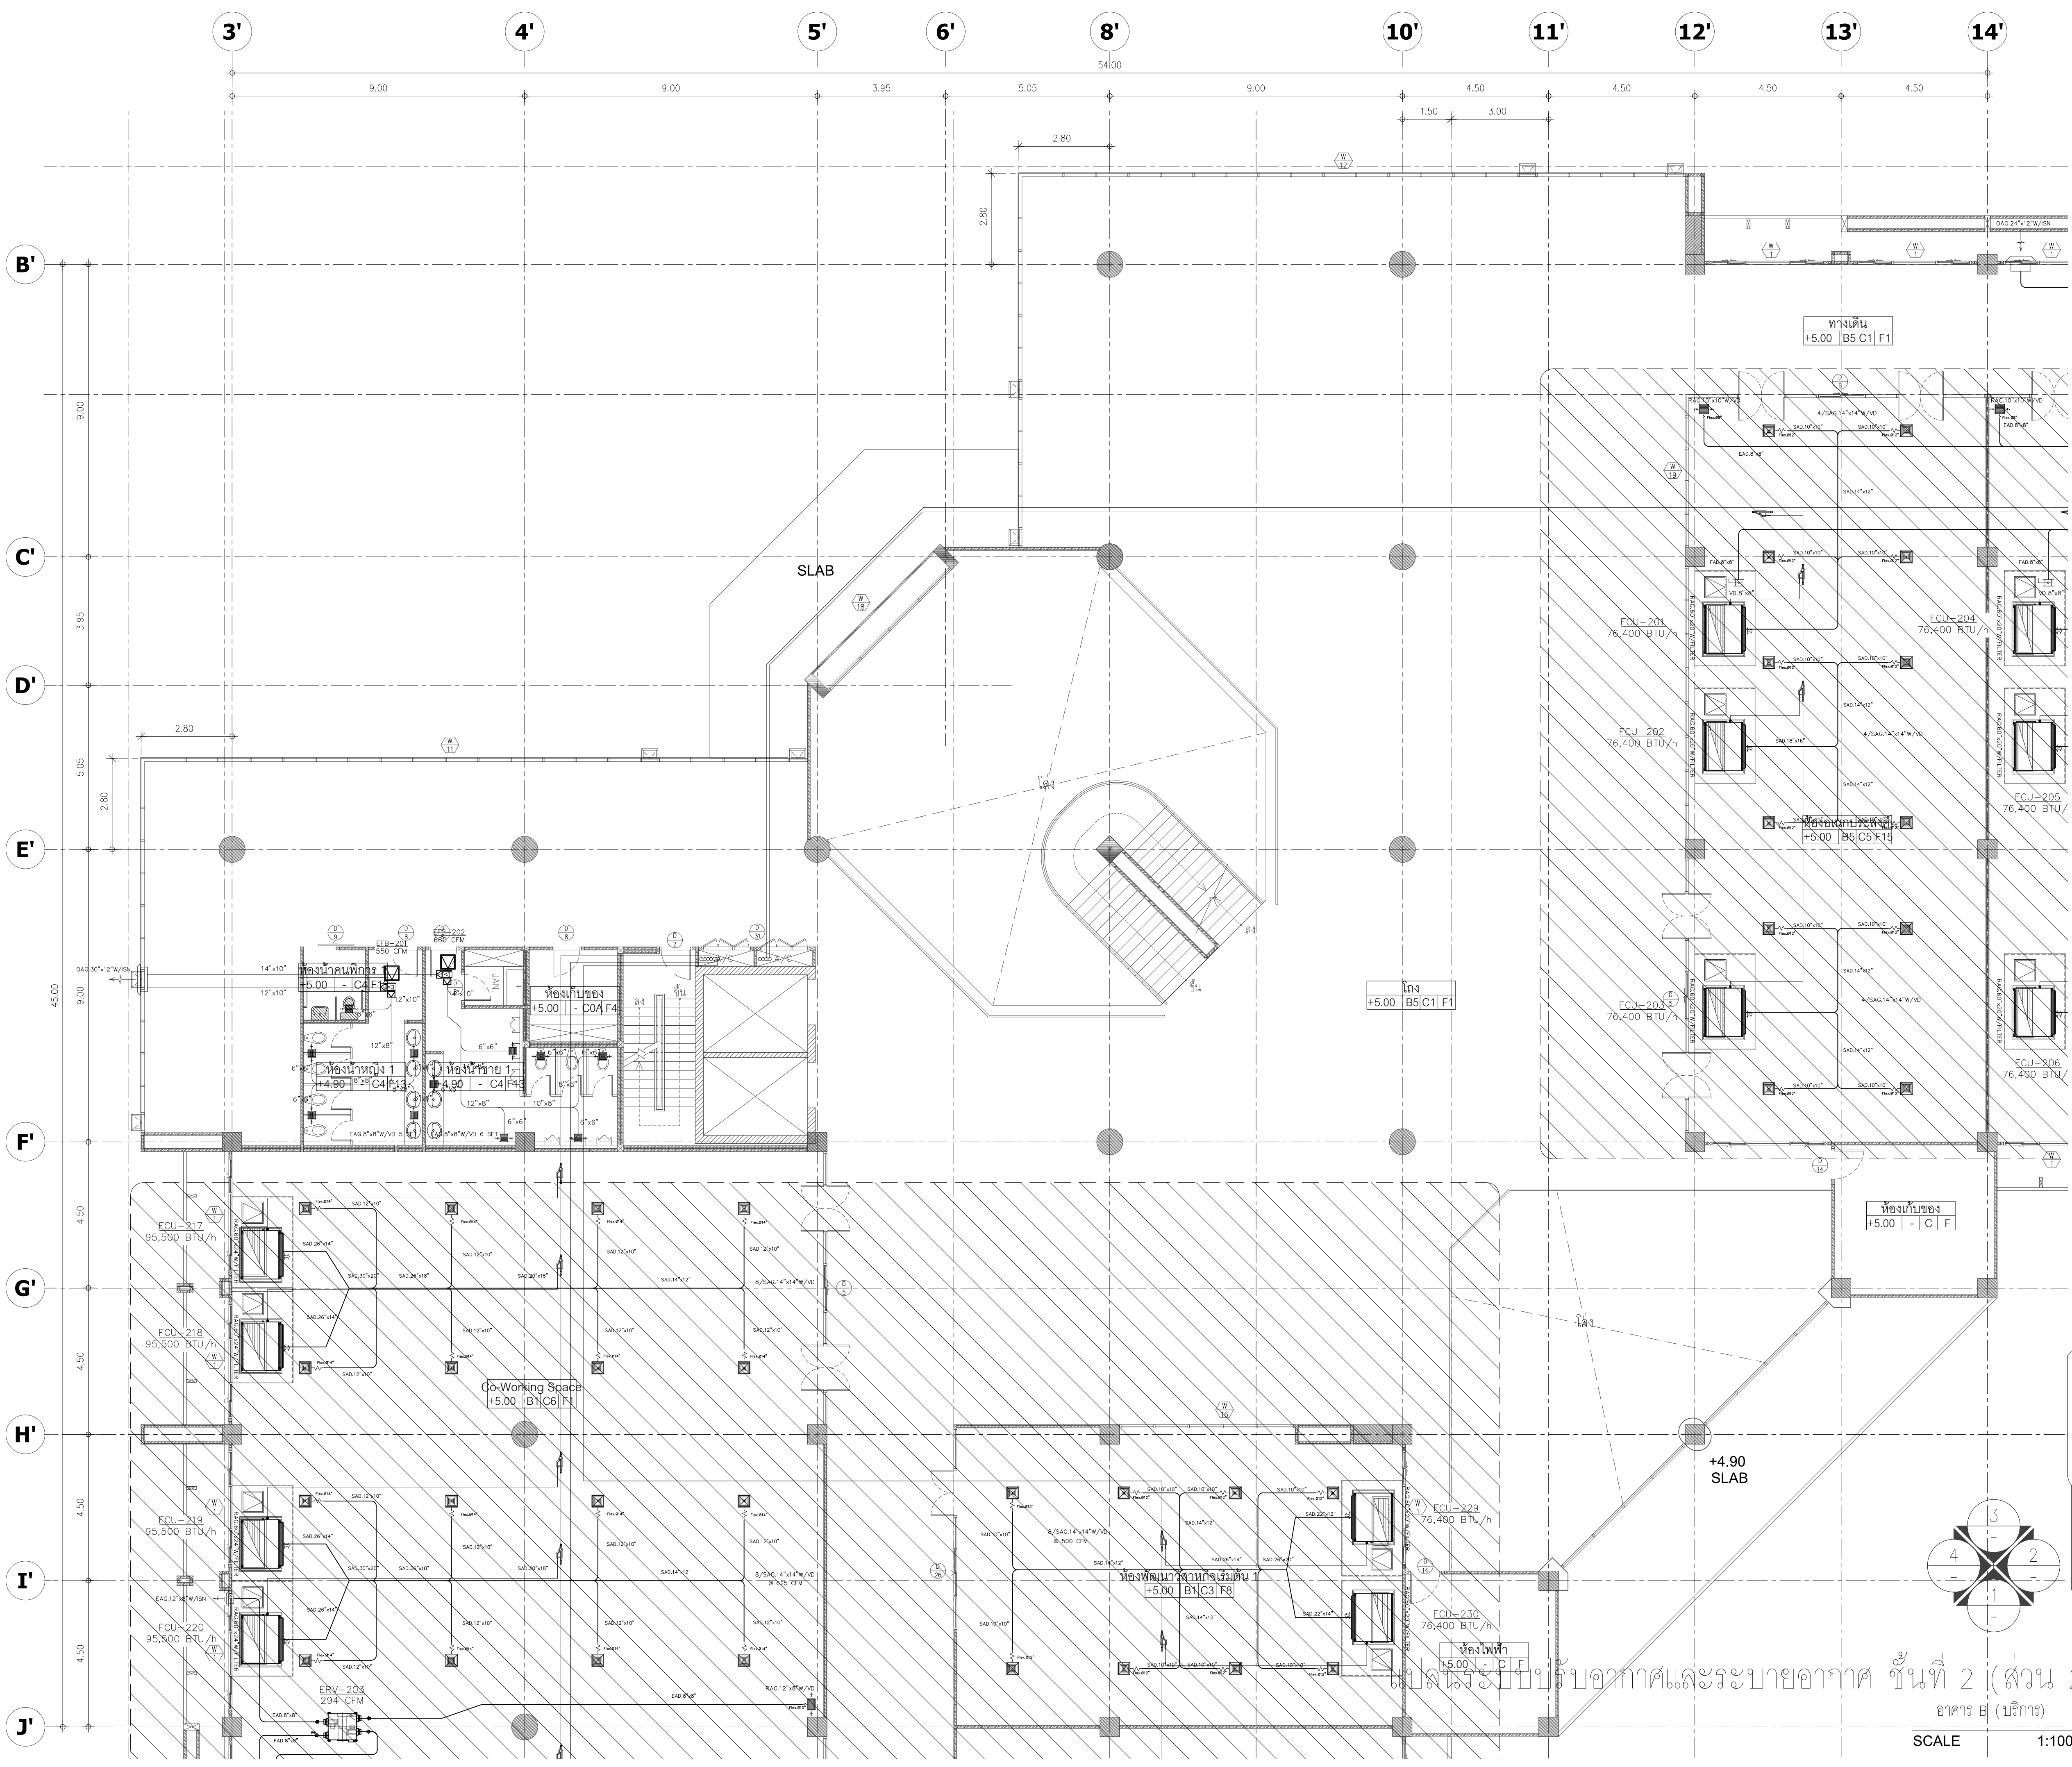



มหาวิทยาลัยพะเยา
19 หมู่ 2 ต.แม่กา อ.เมืองพะเยา จ.พะเยา 56000
โทร : 054-466666 Fax : 054-466690

โครงการ :

ศูนย์พัฒนาผู้ประกอบการนวัตกรรมและถ่ายทอดเทคโนโลยี
อุทยานวิทยาศาสตร์

เจ้าของโครงการ :

สำนักงานปลัดกระทรวงการอุดมศึกษา วิทยาศาสตร์
วิจัยและนวัตกรรม


สถานที่ก่อสร้าง :

มหาวิทยาลัยพะเยา

อนุมัติ :

(รองศาสตราจารย์ ดร. สุภกร พงสบางโพธิ์)
อธิการบดีมหาวิทยาลัยพะเยา

ออกแบบโดย :

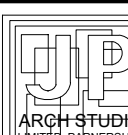

JP ARCH STUDIO LIMITED PARTNERSHIP
183 ถ. บ้านพริ้งพวง อ. ฝาง จ. เชียงใหม่ 50100
โทร 08220-3421-8 โทร 08220-3421-9 โทร 08220-3421-10
E-MAIL : JPARCHSTUDIO@GMAIL.COM

สถาปนิก :

นาย จิตราณัฐ พูลเกิด ว.สด. 598
นาย สมภพ มาจิสวาลา ภา.ส.ม. 15
นาย ไกรวิทย์ คณโชติ ภา.ส.ด. 2248
นาย ไกรวิทย์ คณโชติ ภา.ส.ด. 19349

วิศวกรโยธา :

นาย ศรารุณ รัตนธีรวิเชียร ว.ส.ศ. 11360
นาย ปวิพน ปิลานะ ภา.ศ. 63361
นาย โพธิ์พูน โพธิ์พูน ว.ศ. 2365

วิศวกรไฟฟ้า :

นาย กฤษณะ อินดี ว.พ.ก. 948
นาย อานนท์ แก้วสิด ภา.ศ. 53497
นาย อรรถพล ปินไชย ส.พ.ก. 6035

วิศวกรเครื่องกล :

นาย สิทธิศักดิ์ หานิตพจนาน ส.ก. 3049
นาย ณัฐพล ไชยแก้ว ภา.ศ. 35147

วิศวกรสุขาภิบาล :

นาย บวร ยาคุ่มภัย ส.ส. 21
นางสาว เอนวิภา วรพล ภา.ศ. 3825
นาย นิตพล วงศ์พันธ์ นิตพล วรวิวัฒน์ ภา.ศ. 41741
นาย ธนิต ตาแดง ภา.ศ. 3974

รายงานการแก้ไข :


วันที่ :
ส่งมอบงาน : 10 พ.ย. 64
แก้ไขตามรายการ : 11 พ.ย. 65

แผ่นที่ :
ME-39


รวม :
289

แปลร่างแบบปรับอากาศและระบายอากาศ ชั้นที่ 2 (ส่วน 2)
อาคาร B (บริการ)

SCALE 1:100

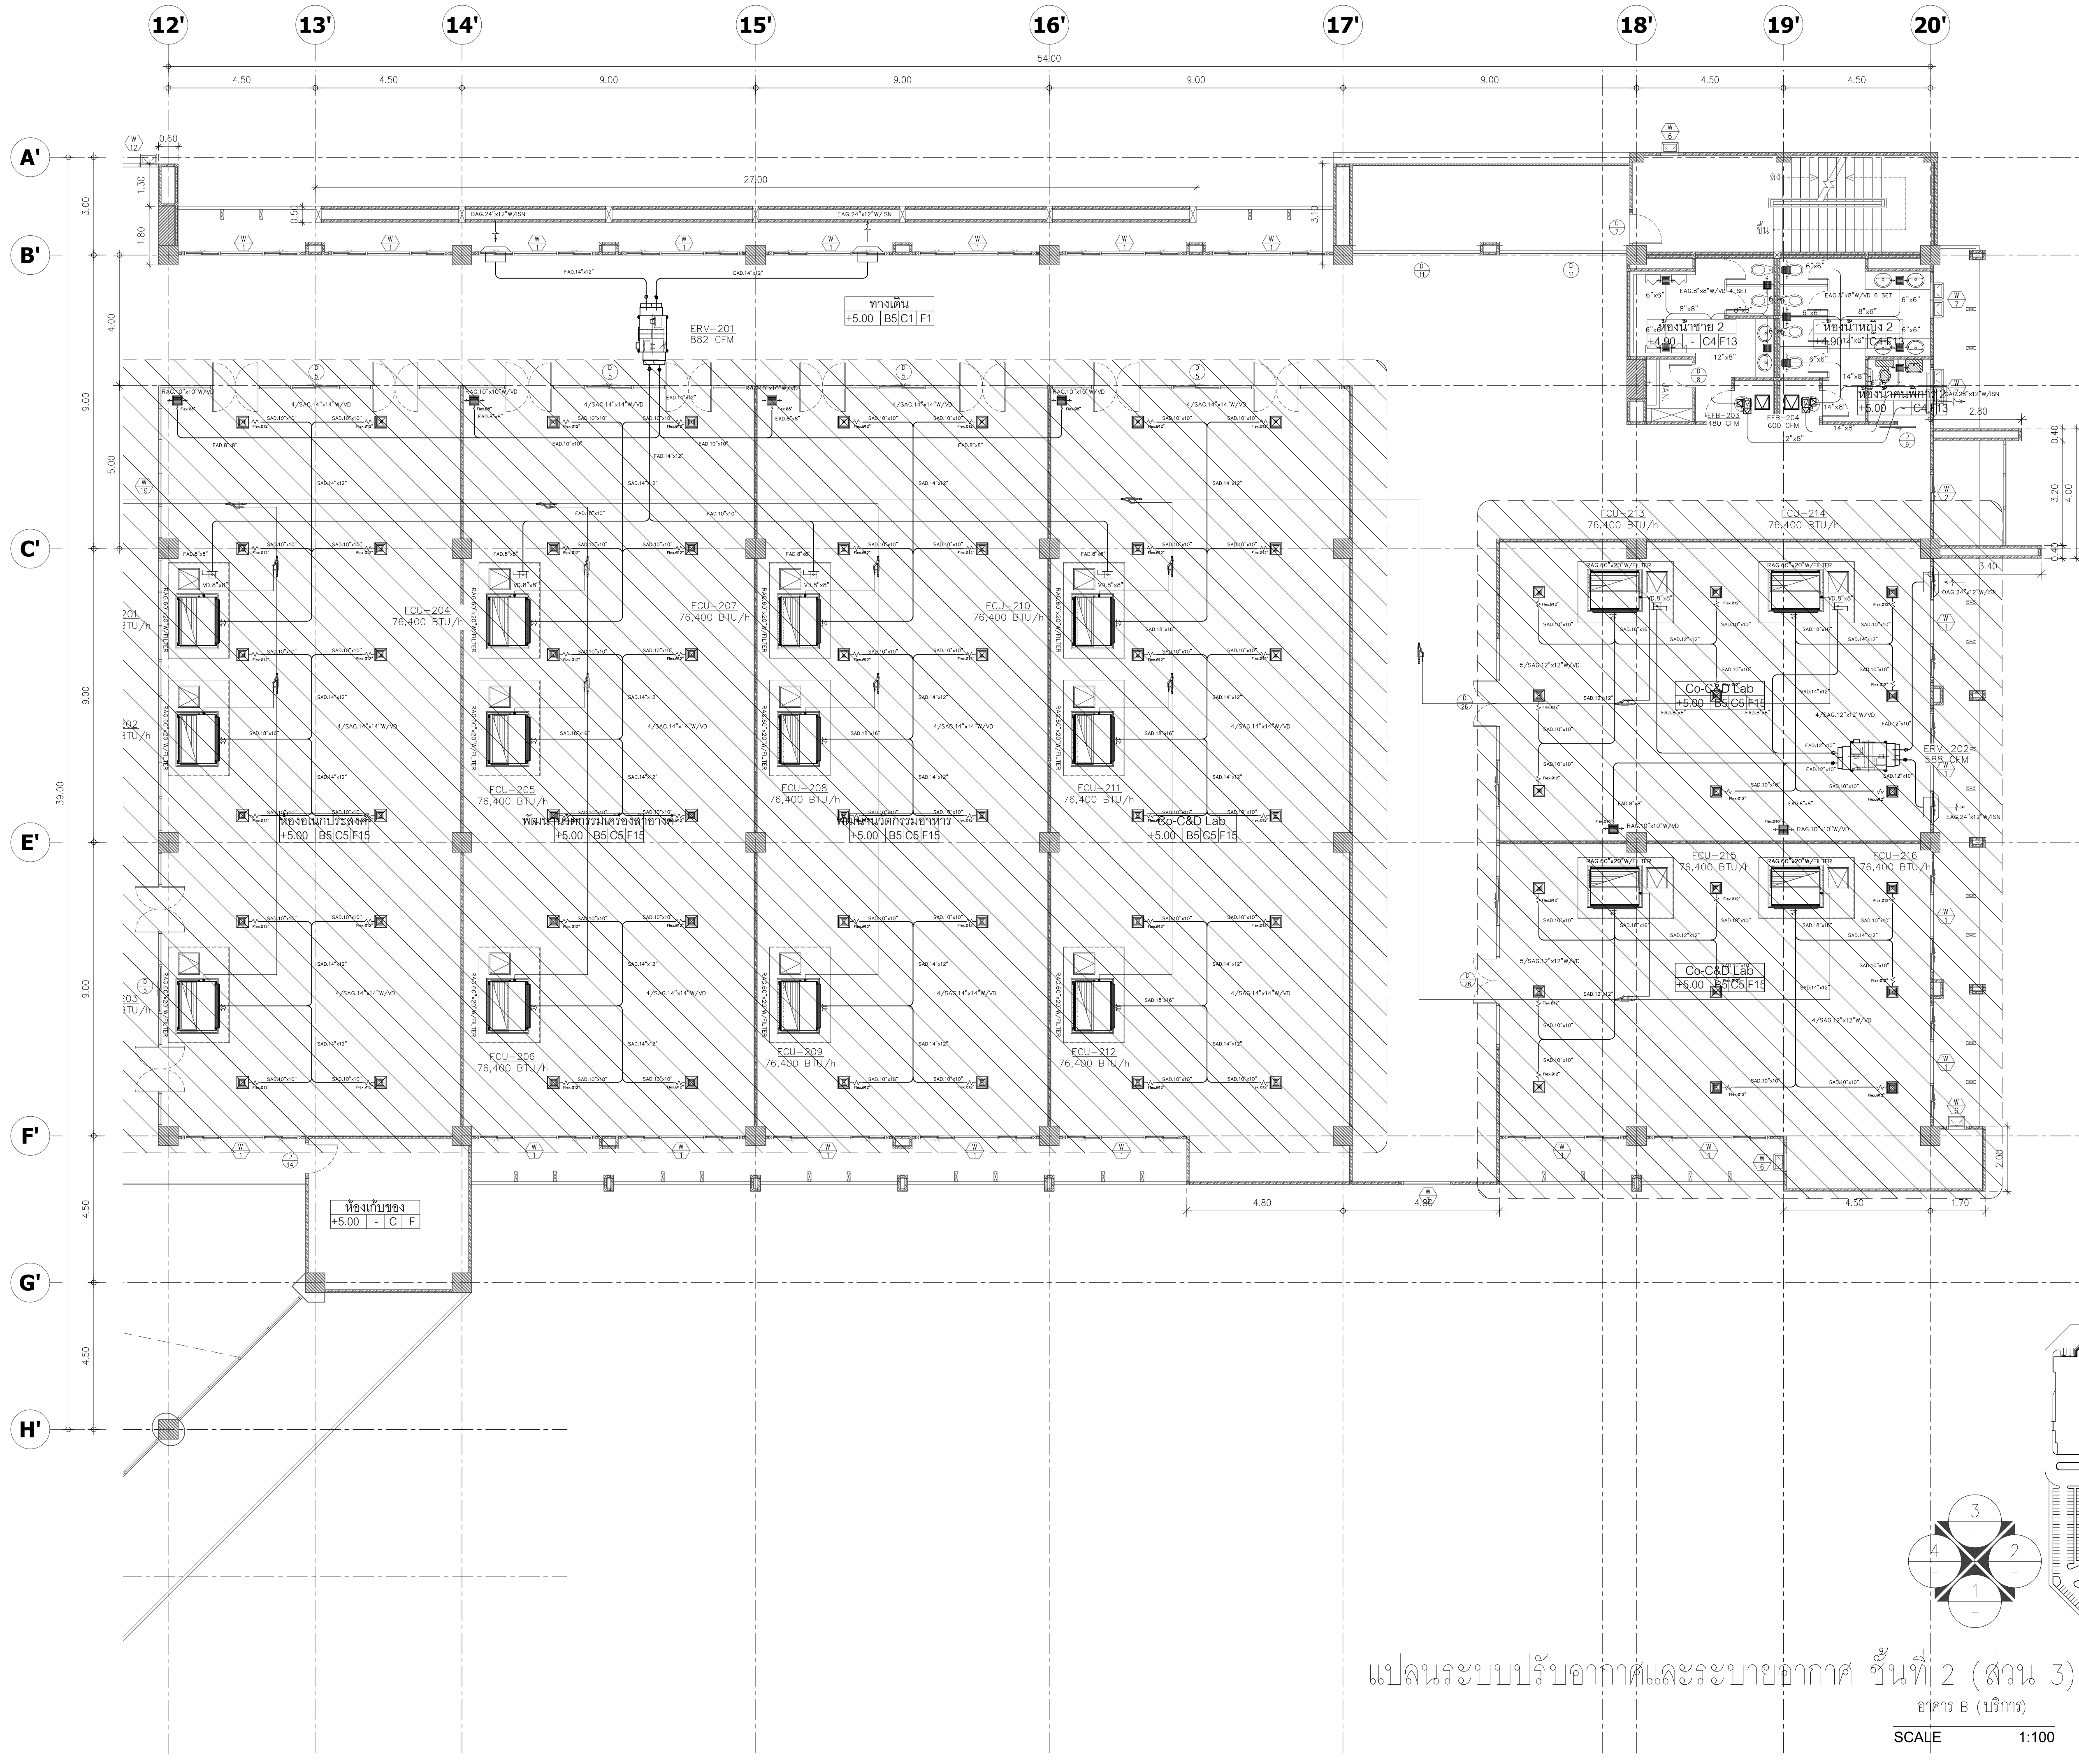

แปลนระบบปรับอากาศและระบายอากาศ ชั้นที่ 2 (ส่วน 3)
อาคาร B (บริการ)
SCALE 1:100

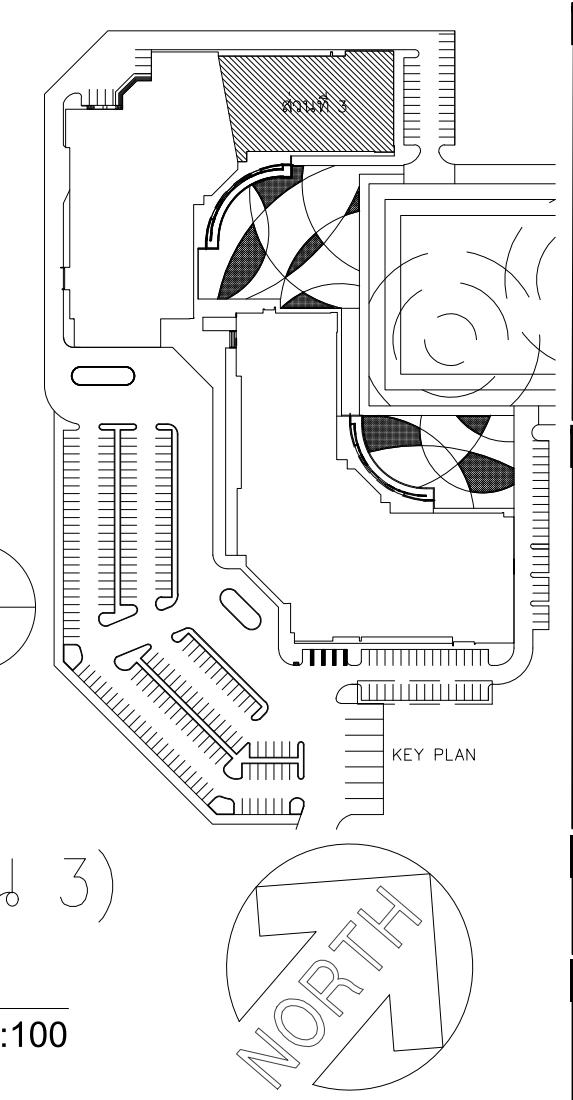

มหาวิทยาลัยพะเยา
19 หมู่ 2 ต.แม่กา อ.เมืองพะเยา จ.พะเยา 56000
โทร : 054-466666 Fax : 054-466690

โครงการ :

ศูนย์พัฒนาผู้ประกอบการนวัตกรรมและถ่ายทอดเทคโนโลยี
อุทยานวิทยาศาสตร์

เจ้าของโครงการ :

สำนักงานปลัดกระทรวงการอุดมศึกษา วิทยาศาสตร์
วิจัยและนวัตกรรม

สถานที่ก่อสร้าง :

มหาวิทยาลัยพะเยา

อนุมัติ :

(รองศาสตราจารย์ ดร. สุภกร พงสางโพธิ์)
อธิการบดีมหาวิทยาลัยพะเยา

ออกแบบโดย :



สถาปนิก :

นาย จิตกร มณีพร ว.ศด. 598
นาย สมภพ มาจิสุวรรณ ภ.ศม. 15

นาย โกวฤทธิ์ ดัชนีโชติ ภ.ศด. 2248

นาย โกวฤทธิ์ ดัชนีโชติ ภ.ศด. 19349

วิศวกรโยธา :

นาย ศรราช รัตนศิริชัย ว.ศ. 11360

นาย ปฐิพนธ์ ปิลาเป้ง ภ.ย. 63361

นาย โพธิ์พูน ภูมิกุล ว.ย. 2365

วิศวกรไฟฟ้า :

นาย กฤษณะ อินดี ว.ฟก. 948

นาย อานนท์ แก้วสิด ภ.ฟก. 53497

นาย อรรถพล ปินไชย ส.ฟก. 6035

วิศวกรเครื่องกล :

นาย สิทธิศักดิ์ หานิตพจนาน ส.ก. 3049

นาย ณัฐพล ไชยแก้ว ภ.ก. 35147

วิศวกรสุขาภิบาล :

นาย บวร ยาคุ่มภัย ส.ส. 21

นางสาว เอมวิภา วรพล ภ.ส. 3825

นาย นัตถพล วงศ์พันธ์ นิตยกุล ว.ส. 41741


นาย ธนิต ตาคง ภ.ส. 3974

รายการแนบ :


วันที่ :

หน้าที่ยื่น : ME-40

รวม : 289

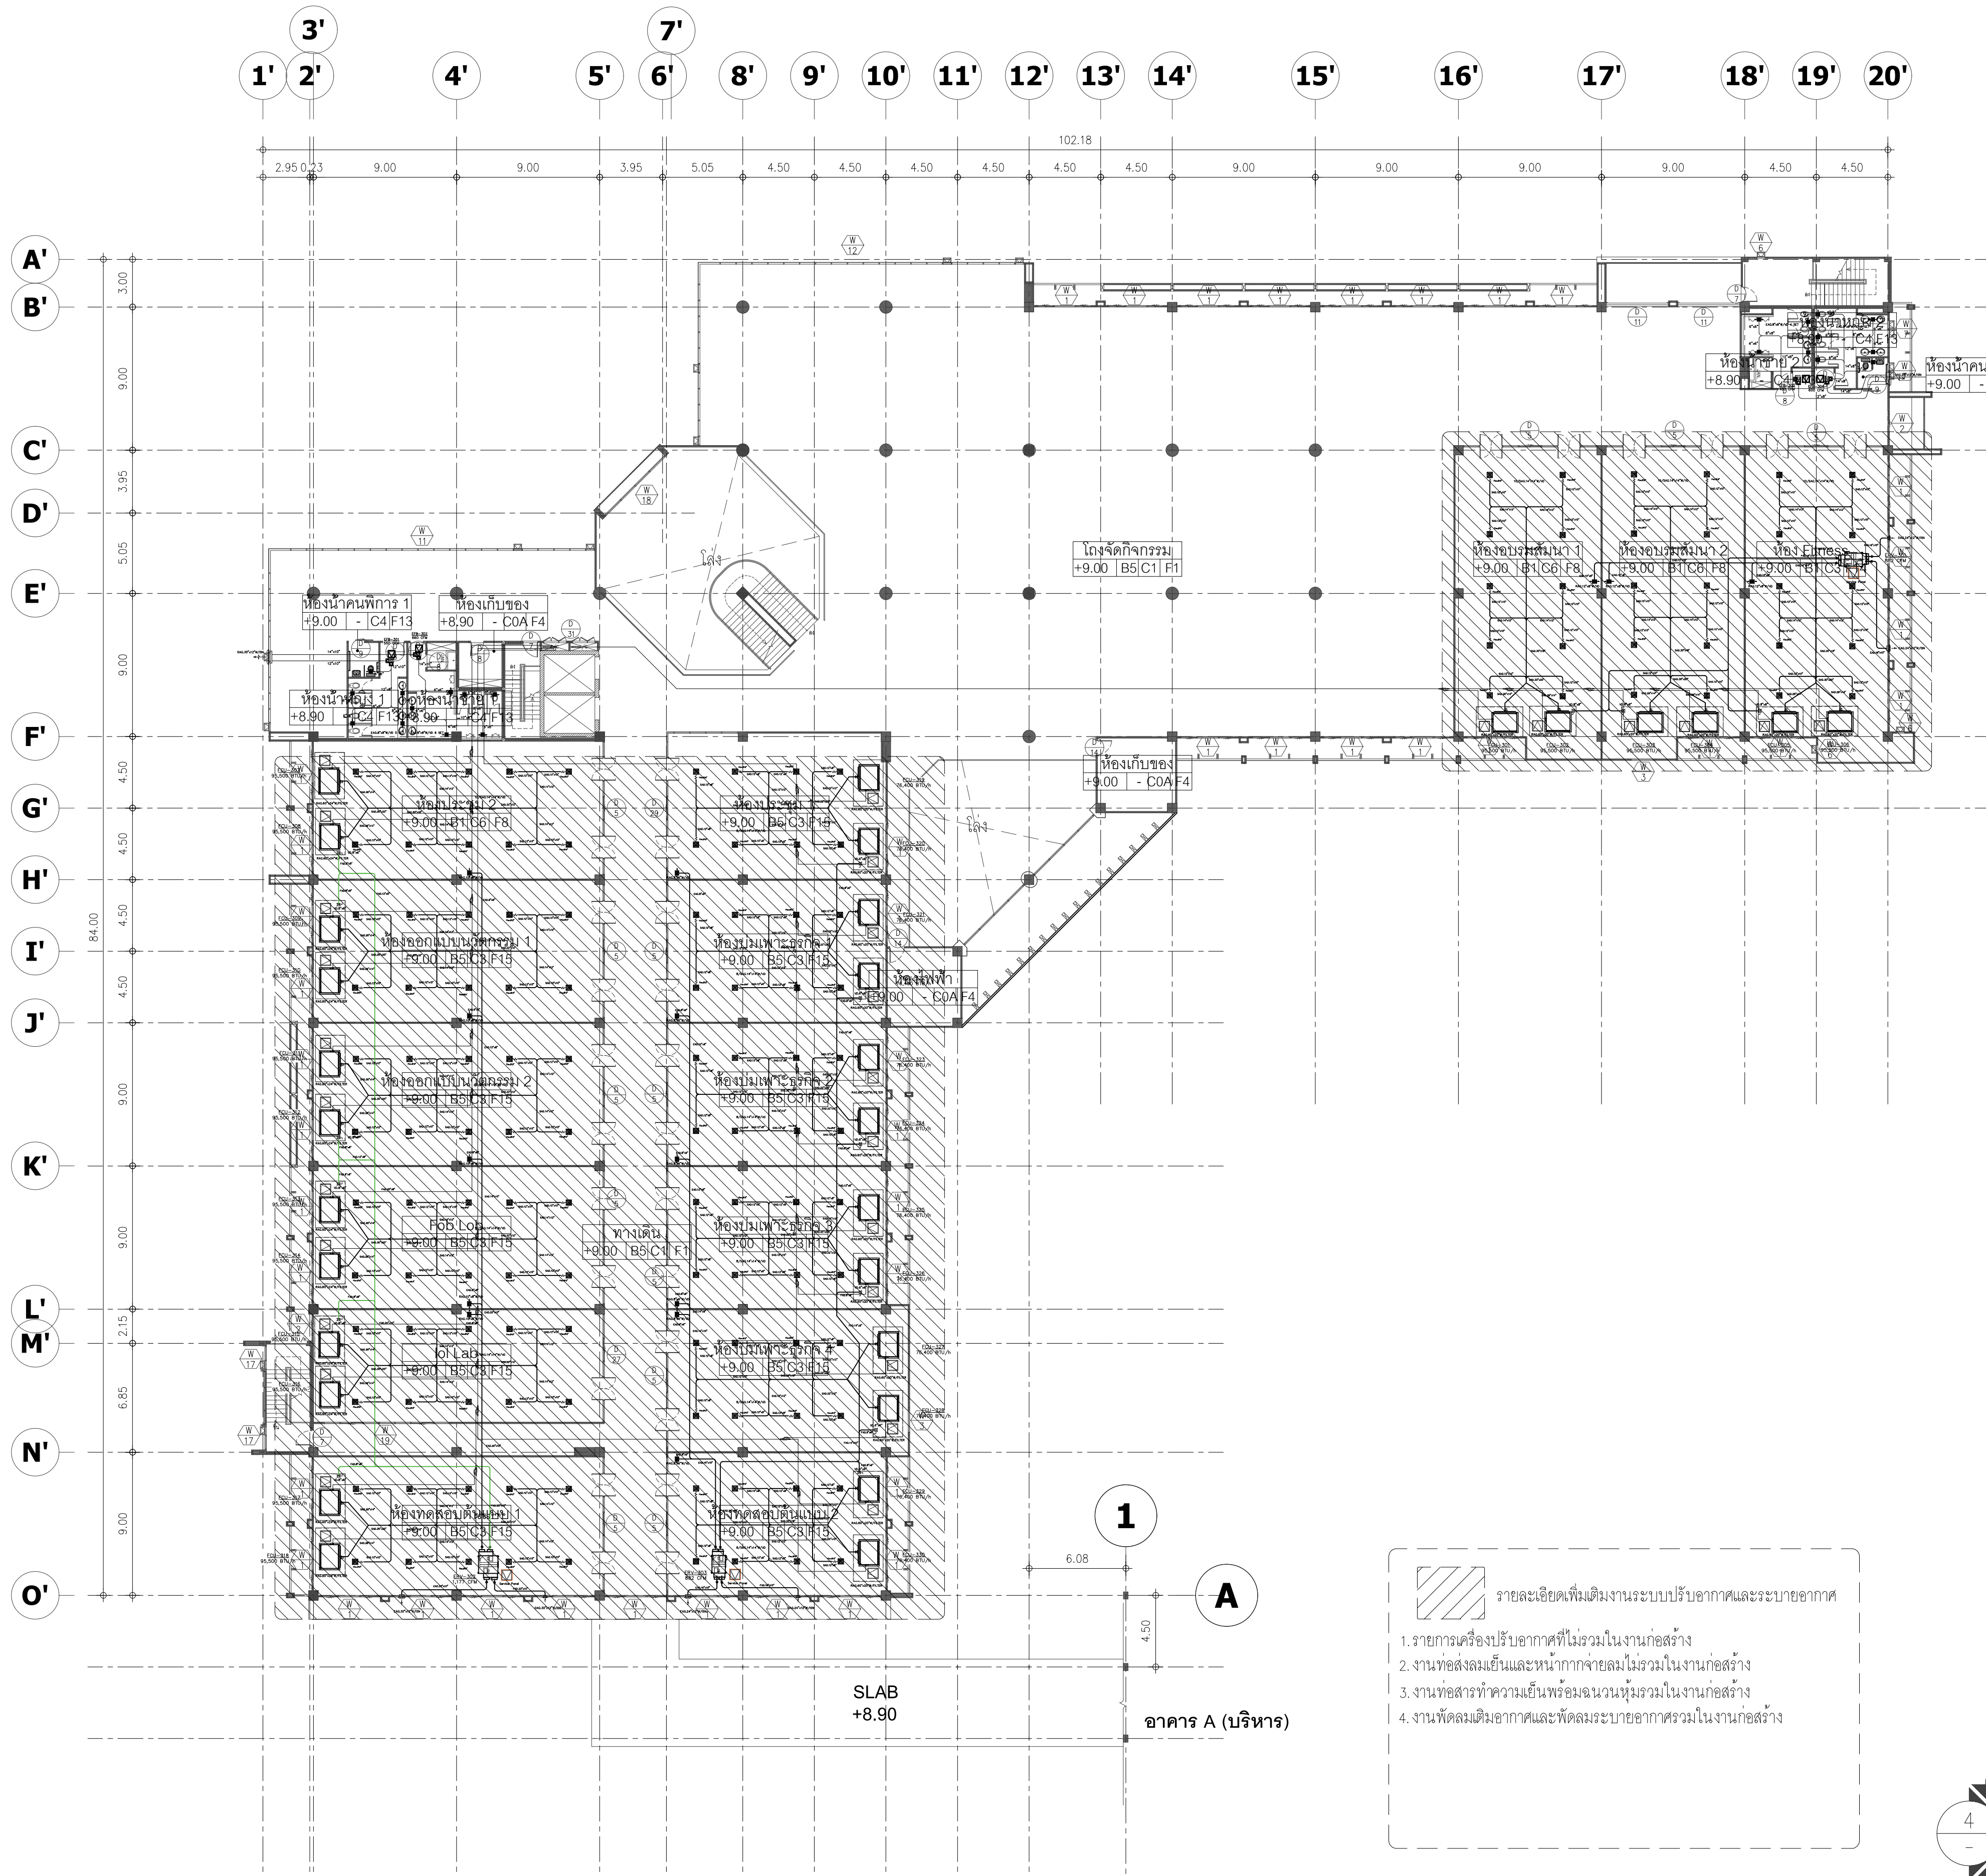


- รายละเอียดเพิ่มเติมงานระบบปรับอากาศและระบายอากาศ
- รายการเครื่องปรับอากาศที่ไม่รวมในงานก่อสร้าง
 - งานท่อส่งลมเย็นและหน้ากากจ่ายลมไม่รวมในงานก่อสร้าง
 - งานท่อสารทำความเย็นพร้อมฉนวนหุ้มรวมในงานก่อสร้าง
 - งานติดตั้งเดือยอากาศและพัดลมระบายอากาศรวมในงานก่อสร้าง

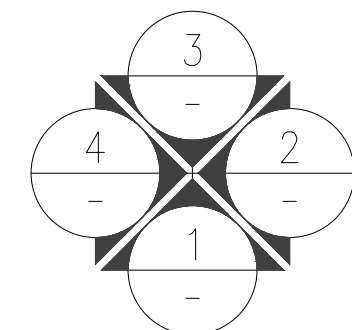


แปลนระบบปรับอากาศและระบายอากาศ ชั้นที่ 3

อาคาร B (บริหาร)
SCALE 1:250

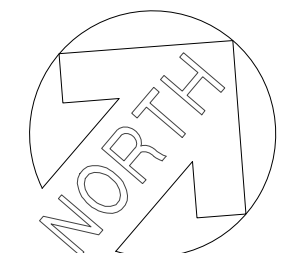



มหาวิทยาลัยพะเยา 19 หมู่ 2 ต.แม่กา อ.เมืองพะเยา จ.พะเยา 56000 โทร : 054-466666 Fax : 054-466690	
โครงการ :	
ศูนย์พัฒนาผู้ประกอบการนวัตกรรมและถ่ายทอดเทคโนโลยี อุทยานวิทยาศาสตร์	
เจ้าของโครงการ :	
สำนักงานปลัดกระทรวงการอุดมศึกษา วิทยาศาสตร์ วิจัยและนวัตกรรม	
สถานที่ก่อสร้าง :	
มหาวิทยาลัยพะเยา	
อนุมัติ :	
(รองศาสตราจารย์ ดร. สุภกร พงสียงโพธิ์) อธิการบดีมหาวิทยาลัยพะเยา	
ออกแบบโดย :	
 JP ARCH STUDIO LIMITED PARTNERSHIP 153 ถ. บ้านพริ้งพวง ต. หนองบัว อ. เมือง จ. เชียงใหม่ 50100 โทร 08220-5421-9189-90, 09-1479-4298 แฟกซ์ 0541-2191 E-MAIL : JPARCHSTUDIO@GMAIL.COM	
สถาปนิก :	
นาย จิตอาณัฐ พูลเกิด ว-สด.598 ภ-สผ. 15	
นาย สมภพ มาจิสุวรรณ ส-สด.2248	
นาย ไกรวิทย์ ดันตะโชติ ภ-สผ. 19349	
วิศวกรโยธา :	
นาย ศรราช รัตนศิริวิเชียร สย. 11360	
นาย ปัทม ปิลาเป้ง ภย. 63361	
นาย โพธิ์พูน โพธิ์พูน วย. 2365	
วิศวกรไฟฟ้า :	
นาย กฤษณะ อินดี วฟก. 948	
นาย อานนท์ แก้วสิด ภฟก. 53497	
นาย อรรถพล ปินไชย สฟก. 6035	
วิศวกรเครื่องกล :	
นาย สิทธิศักดิ์ หานิตพจนาน สก. 3049	
นาย ณัฐพล ไชยแก้ว ภก. 35147	
วิศวกรสุขาภิบาล :	
นาย บวร ยาคุ่มภัย สส. 21	
นางสาว เอมวิภา วรพล ภส. 3825	
นาย นิตพล วงศ์พันธ์ ภก. 41741	
นาย ธนิต ศาตง ภส. 3974	
รายงานการแก้ไข :	
วันที่ :	
จำนวนงาน : 10 พ.ย. 64	
แก้ไขตามรายการ : 11 พ.ค. 65	
รวม :	
289	
ME-41	

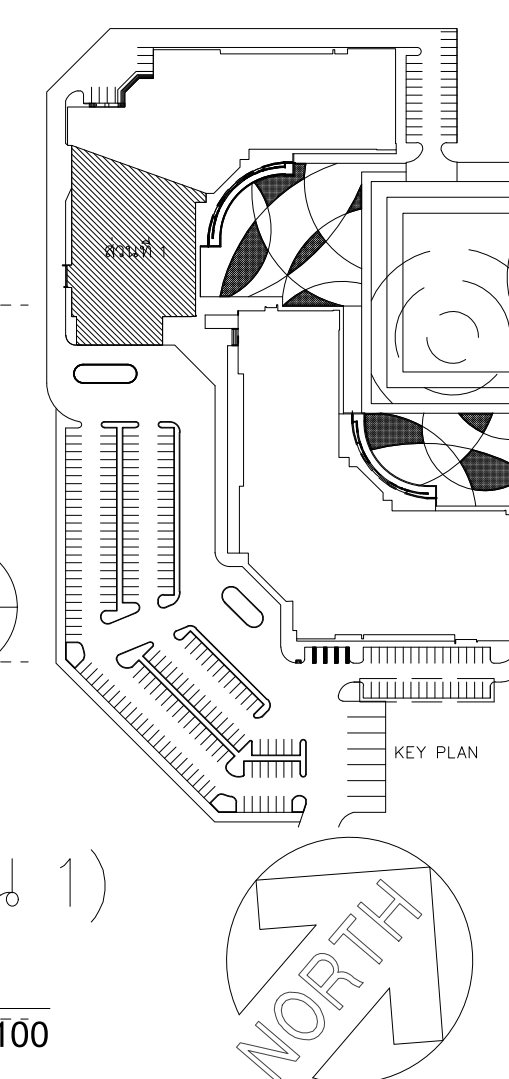



แปลนระบบปรับอากาศและระบายอากาศ ชั้นที่ 3 (ส่วน 1)

อาคาร B (บริการ)


SCALE 1:100

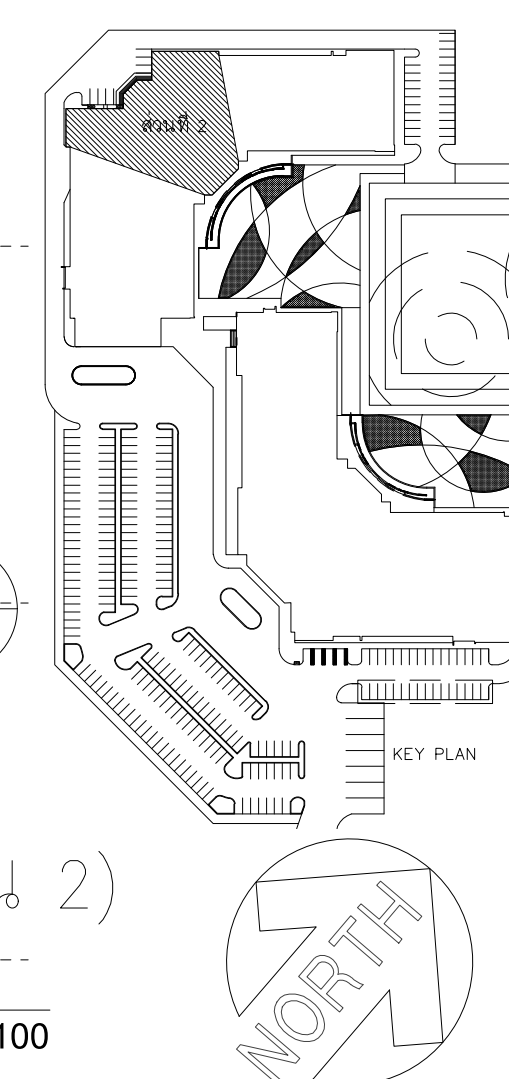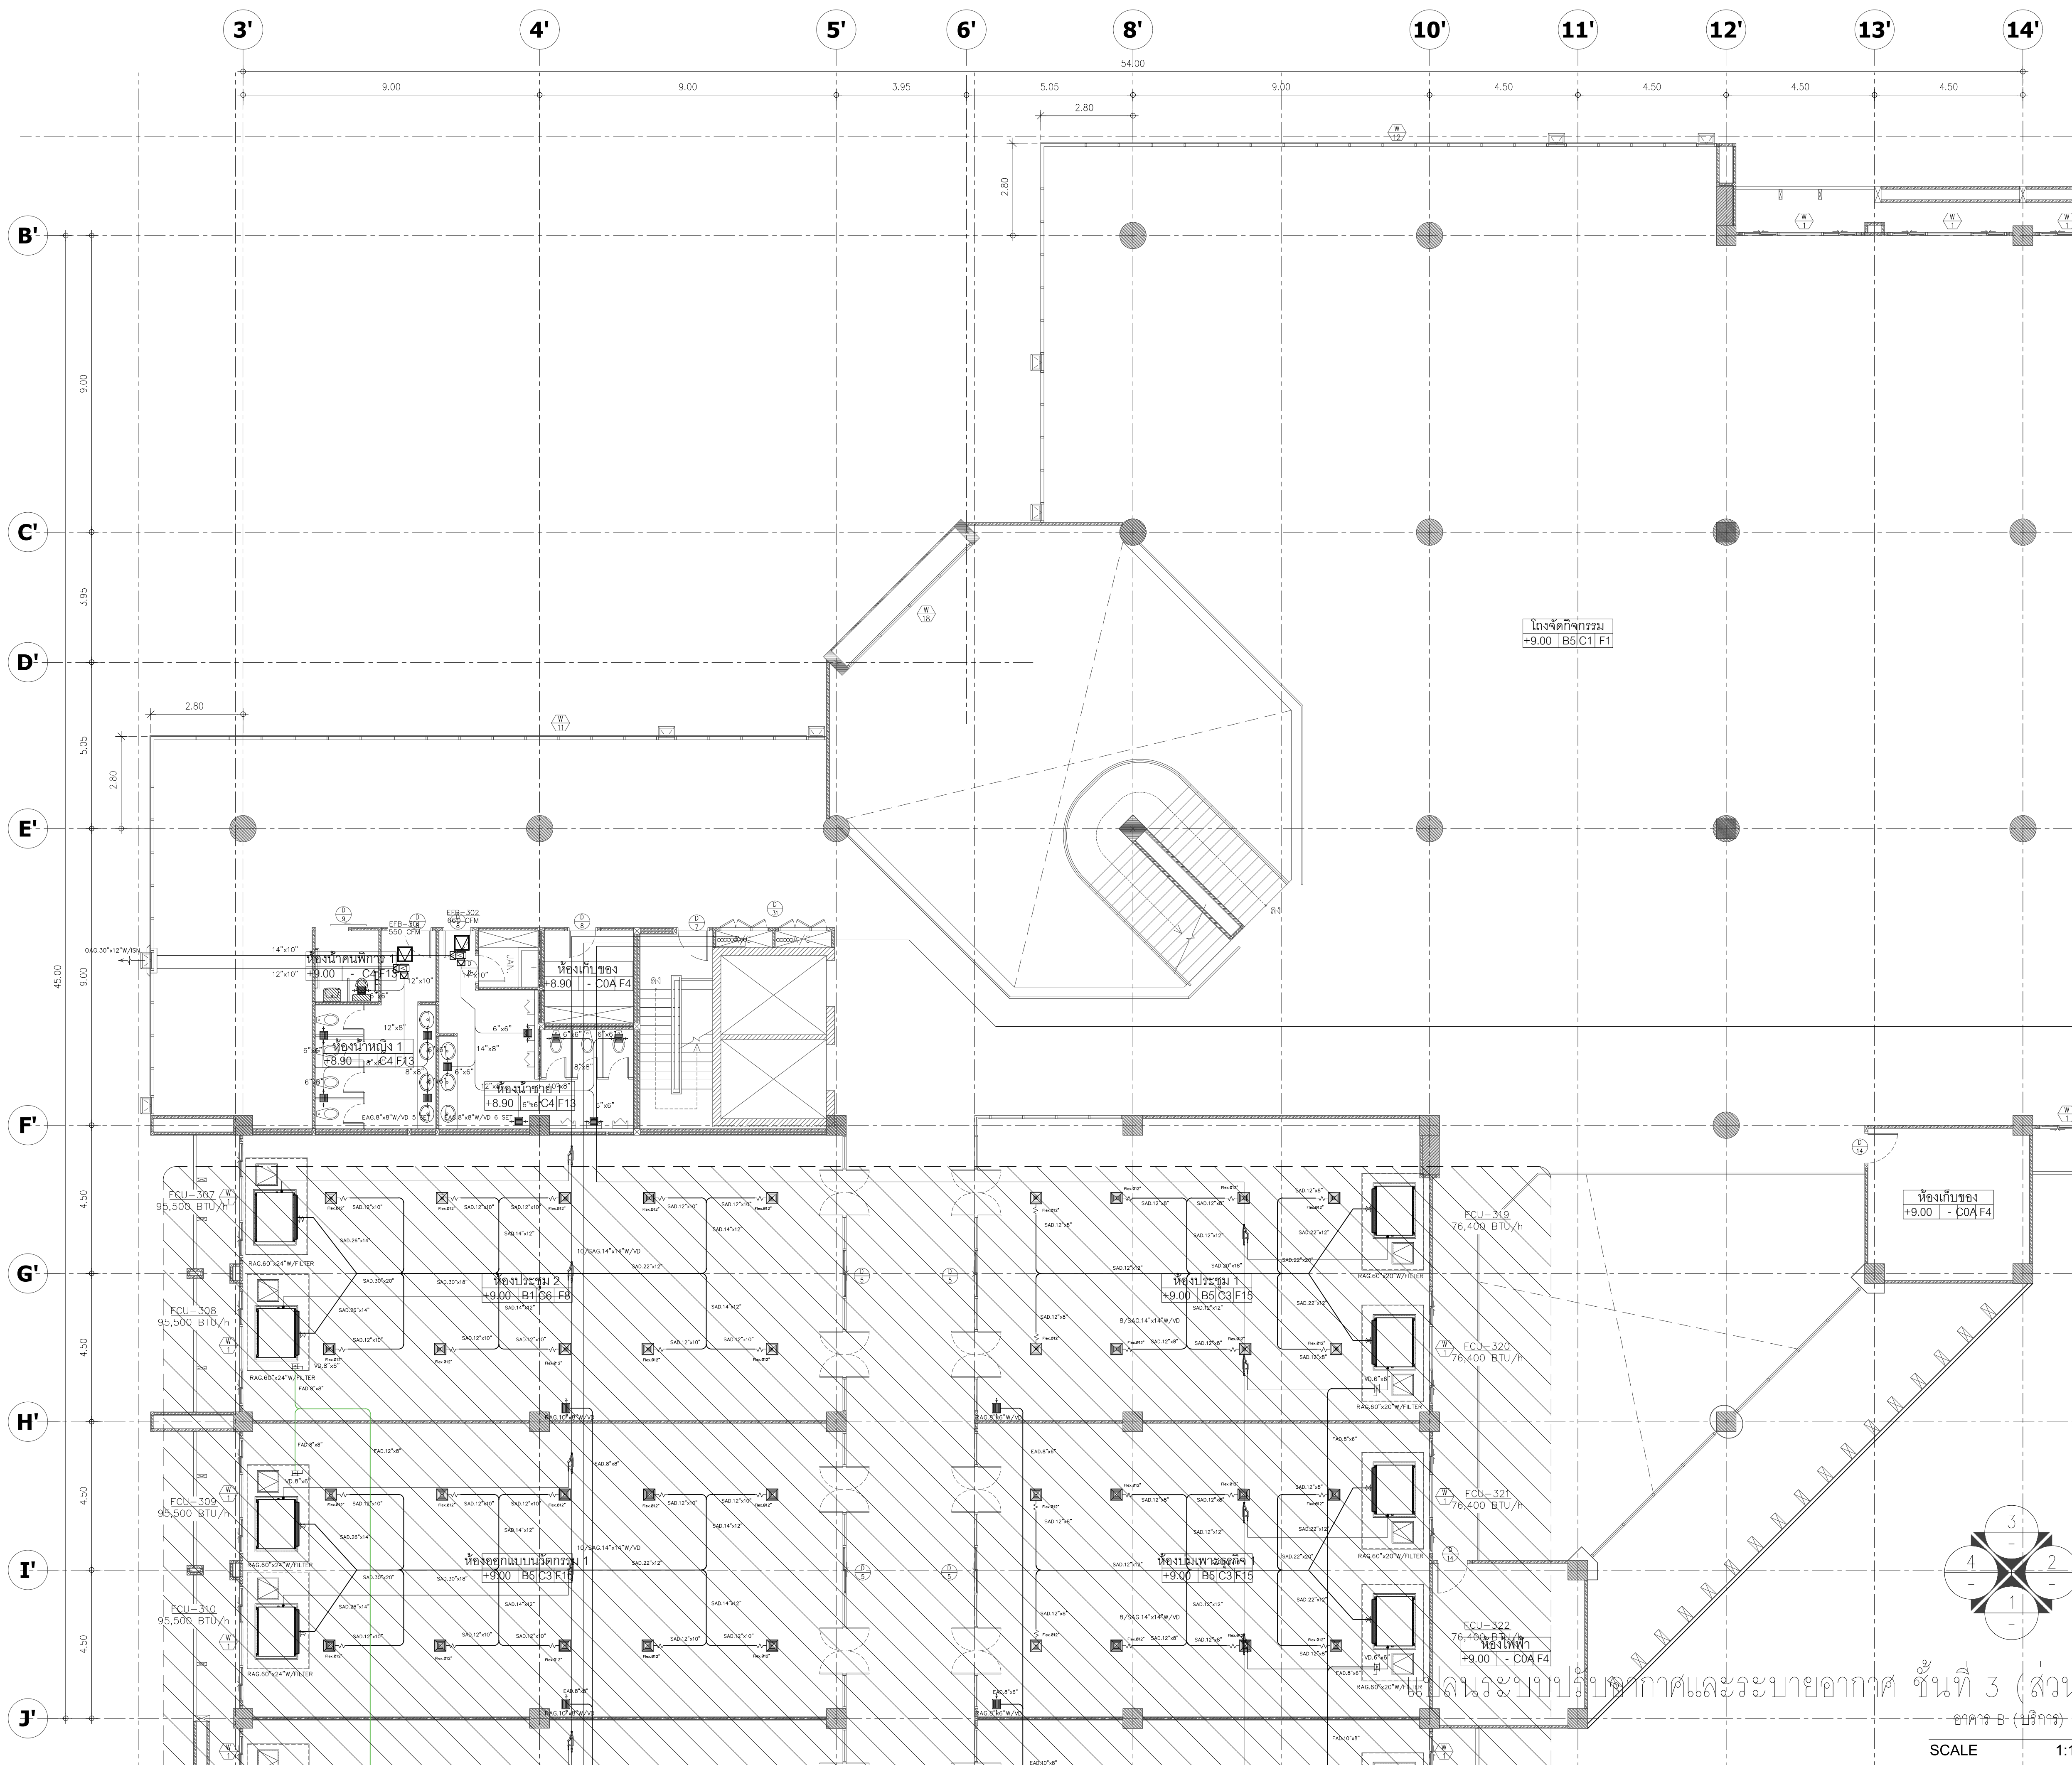

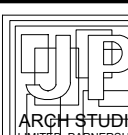 มหาวิทยาลัยพะเยา 19 หมู่ 2 ต.แม่กา อ.เมืองพะเยา จ.พะเยา 56000 โทร : 054-466666 Fax : 054-466690	
โครงการ :	
ศูนย์พัฒนาผู้ประกอบการนวัตกรรมและถ่ายทอดเทคโนโลยี อุทยานวิทยาศาสตร์	
เจ้าของโครงการ :	
สำนักงานปลัดกระทรวงการอุดมศึกษา วิทยาศาสตร์ วิจัยและนวัตกรรม	
สถานที่ก่อสร้าง :	
มหาวิทยาลัยพะเยา	
อนุมัติ :	
(รองศาสตราจารย์ ดร. สุภกร พงสียงโพธิ์) อธิการบดีมหาวิทยาลัยพะเยา	
ออกแบบโดย :	
 JP ARCH STUDIO LIMITED PARTNERSHIP 183 ถ. บ้านเลขที่ 183 หมู่ 2 ต. แม่กา อ. เมือง จ. พะเยา 56000 โทร 09220-5421-5422 โทร 09-09-1479-4299 แฟกซ์ 0541-2191 E-MAIL : JPARCHSTUDIO@GMAIL.COM	
สถาปนิก :	
นาย จิตราณัฐ พูลเกิด ว.สถ. 598 นาย สมภพ มาจิสวาลา ภา.สถ. 15 นาย ไพฑูรย์ โพธิ์พุ่ม ภา.สถ. 2248 นาย ไกรวิทย์ คัมพะโชติ ภา.สถ. 19349	
วิศวกรโยธา :	
นาย ศรราช รัตนศิริวิเชียร ว.สถ. 11360 นาย ปวิพน ปิลาเป้ง ภา. 63361 นาย พชรชัย โพธิ์พุ่ม ว. 2365	
วิศวกรไฟฟ้า :	
นาย กฤษณะ อินดี ว.ฟก. 948 นาย อานนท์ แก้วสิด ภา.ฟก. 53497 นาย อรรถพล ปินไชย ส.ฟก. 6035	
วิศวกรเครื่องกล :	
นาย สิทธิศักดิ์ หานิตพจนาน ส.ก. 3049 นาย ณัฐพล ไชยแก้ว ภา.ก. 35147	
วิศวกรสุขาภิบาล :	
นาย บวร ยาคุ่มภัย ส.ส. 21 นางสาว เอมวิภา วรพล ภา.ส. 3825 นาย นิตพล วงศ์พันธ์ ว.ศ. 41741 นาย อนันต์ ตาแดง ภา.ส. 3974	
รายการงานแก้ไข :	
วันที่ :	
ส่งมอบงาน : 10 พ.ย. 64 แก้ไขตามรายการ : 11 พ.ย. 64	
รวม :	
289	
แผ่นที่ :	
ME-43	

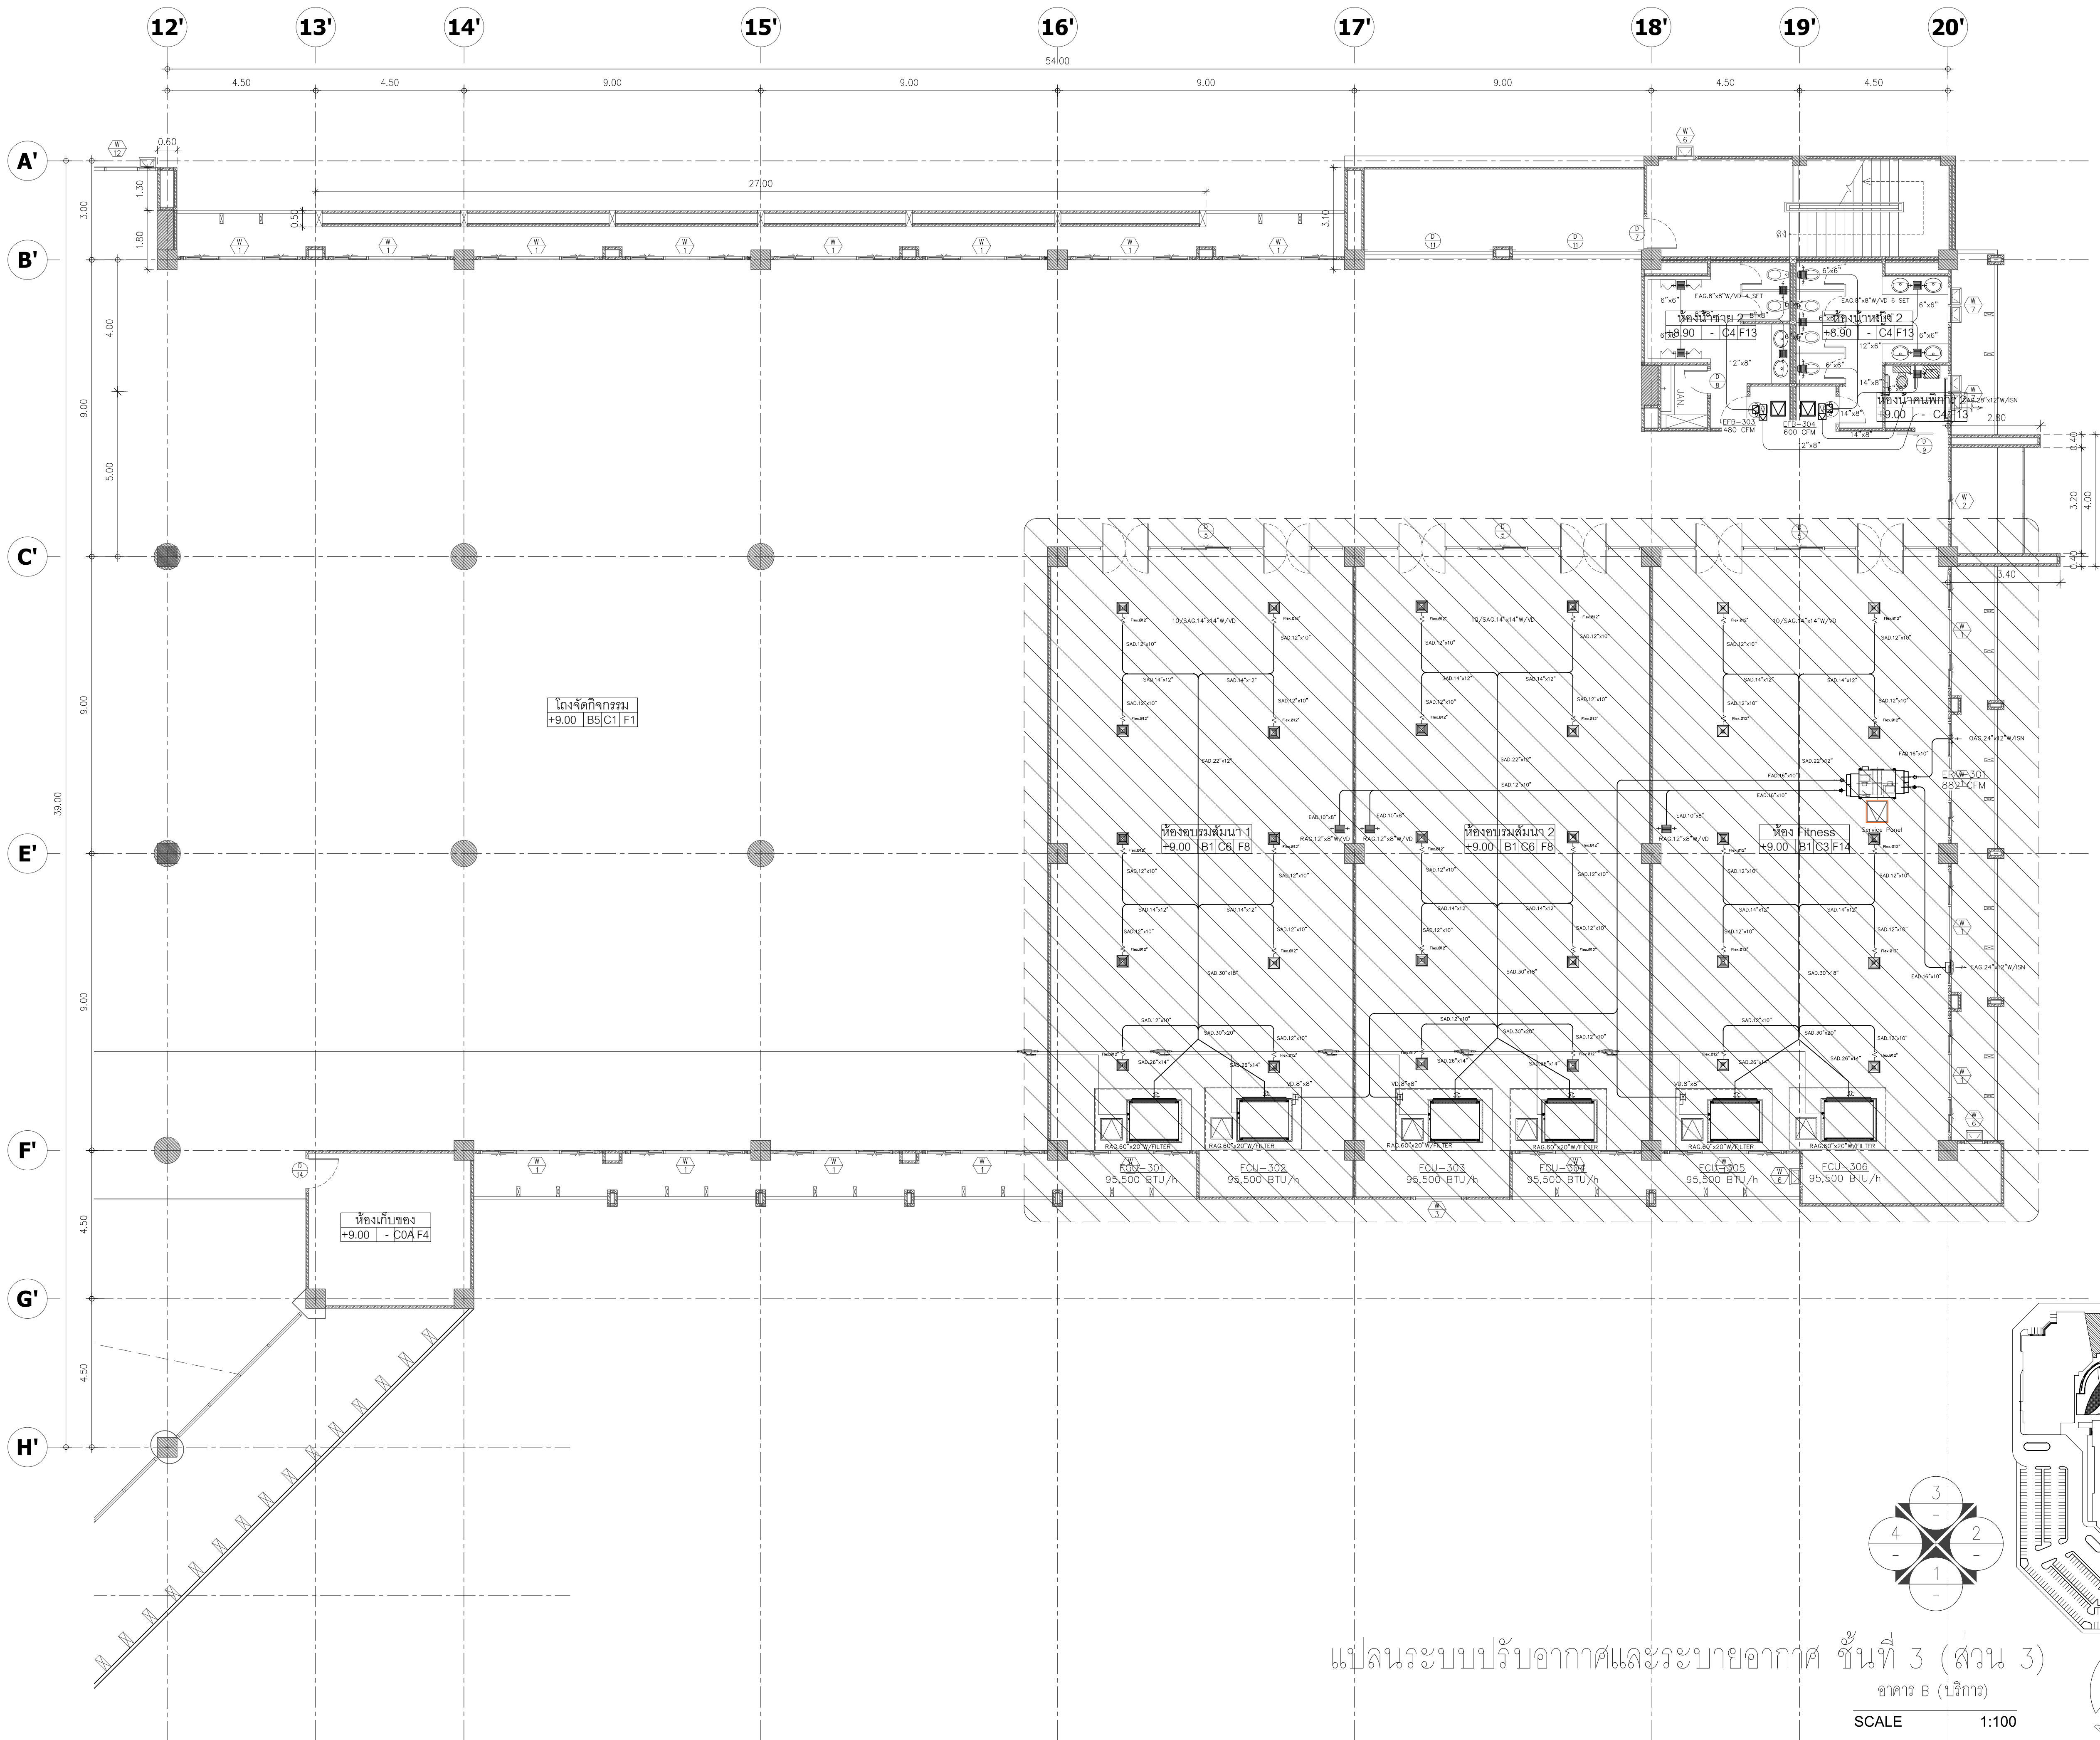

แปลนระบบปรับอากาศและระบายอากาศ ชั้นที่ 3 (ส่วน 3)
อาคาร B (บริการ)
SCALE 1:100

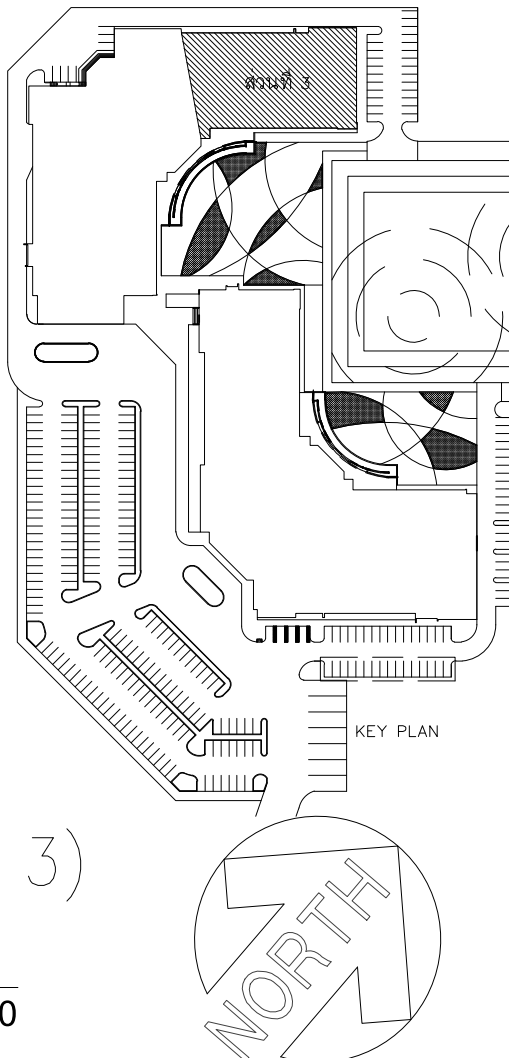

มหาวิทยาลัยพะเยา
19 หมู่ 2 ต.แม่กา อ.เมืองพะเยา จ.พะเยา 56000
โทร : 054-466666 Fax : 054-466690

โครงการ :
ศูนย์พัฒนาผู้ประกอบการนวัตกรรมและถ่ายทอดเทคโนโลยี
อุทยานวิทยาศาสตร์

เจ้าของโครงการ :
สำนักงานปลัดกระทรวงการอุดมศึกษา วิทยาศาสตร์
วิจัยและนวัตกรรม

สถานที่ก่อสร้าง :
มหาวิทยาลัยพะเยา

อนุมัติ :
(รองศาสตราจารย์ ดร. สุภกร พงสียงโพธิ์)
อธิการบดีมหาวิทยาลัยพะเยา

ออกแบบโดย :
JP ARCH STUDIO LIMITED PARTNERSHIP
183 ถ. บ้านพญา น. ปะเยา จ. แม่จ. ลำปาง 52100
โทร 0820-5421-9189-90, 09-1479-4299 แฟกซ์ 0541-2791
E-MAIL : JPARCHSTUDIO@GMAIL.COM

สถาปนิก :
นาย จิตอาณันท์ พูลเกิด ว-สศ.598
นาย สมภพ มาจิสุวรรณ ก-สพ. 15
นาย สิทธิชัย ดัชนีชาติ ก-สศ.2248
นาย ไกรวิทย์ ดัชนีชาติ ก-สศ. 19349

วิศวกรโยธา :
นาย ศราวุธ รัตนศิริวิเชียร ว-สศ. 11360
นาย ปฏิพน ปิลาเป้ง กษ. 63361
นาย โพธิ์พูน ว. 2365


วิศวกรไฟฟ้า :
นาย กฤษณะ อินดี วฟก. 948
นาย อานนท์ แก้วสีสด วฟก. 53497
นาย อรรถพล ปินไชย สฟก. 6035

วิศวกรเครื่องกล :
นาย สิทธิศักดิ์ หานิตพจนาน สก. 3049
นาย ณัฐพล ไชยแก้ว ภก. 35147

วิศวกรสุขาภิบาล :
นาย บวร ยาคุ่มภัย สส. 21
นางสาว เอมวิภา วรพล ภส. 3825
นาย นิตพล วงศ์พันธ์ นิตพล วรพันธ์ ภก. 41741
นาย ธนิต ตาคง ภส. 3974

รายการการแก้ไข :
1. แก้ไข
2. แก้ไข
3. แก้ไข
4. แก้ไข

วันที่ :
พฤษภาคม 10 พ.ศ. 64
แก้ไขตามรายการ : 11 พ.ศ. 65
รวม :
289
แผ่นที่ :
ME-44

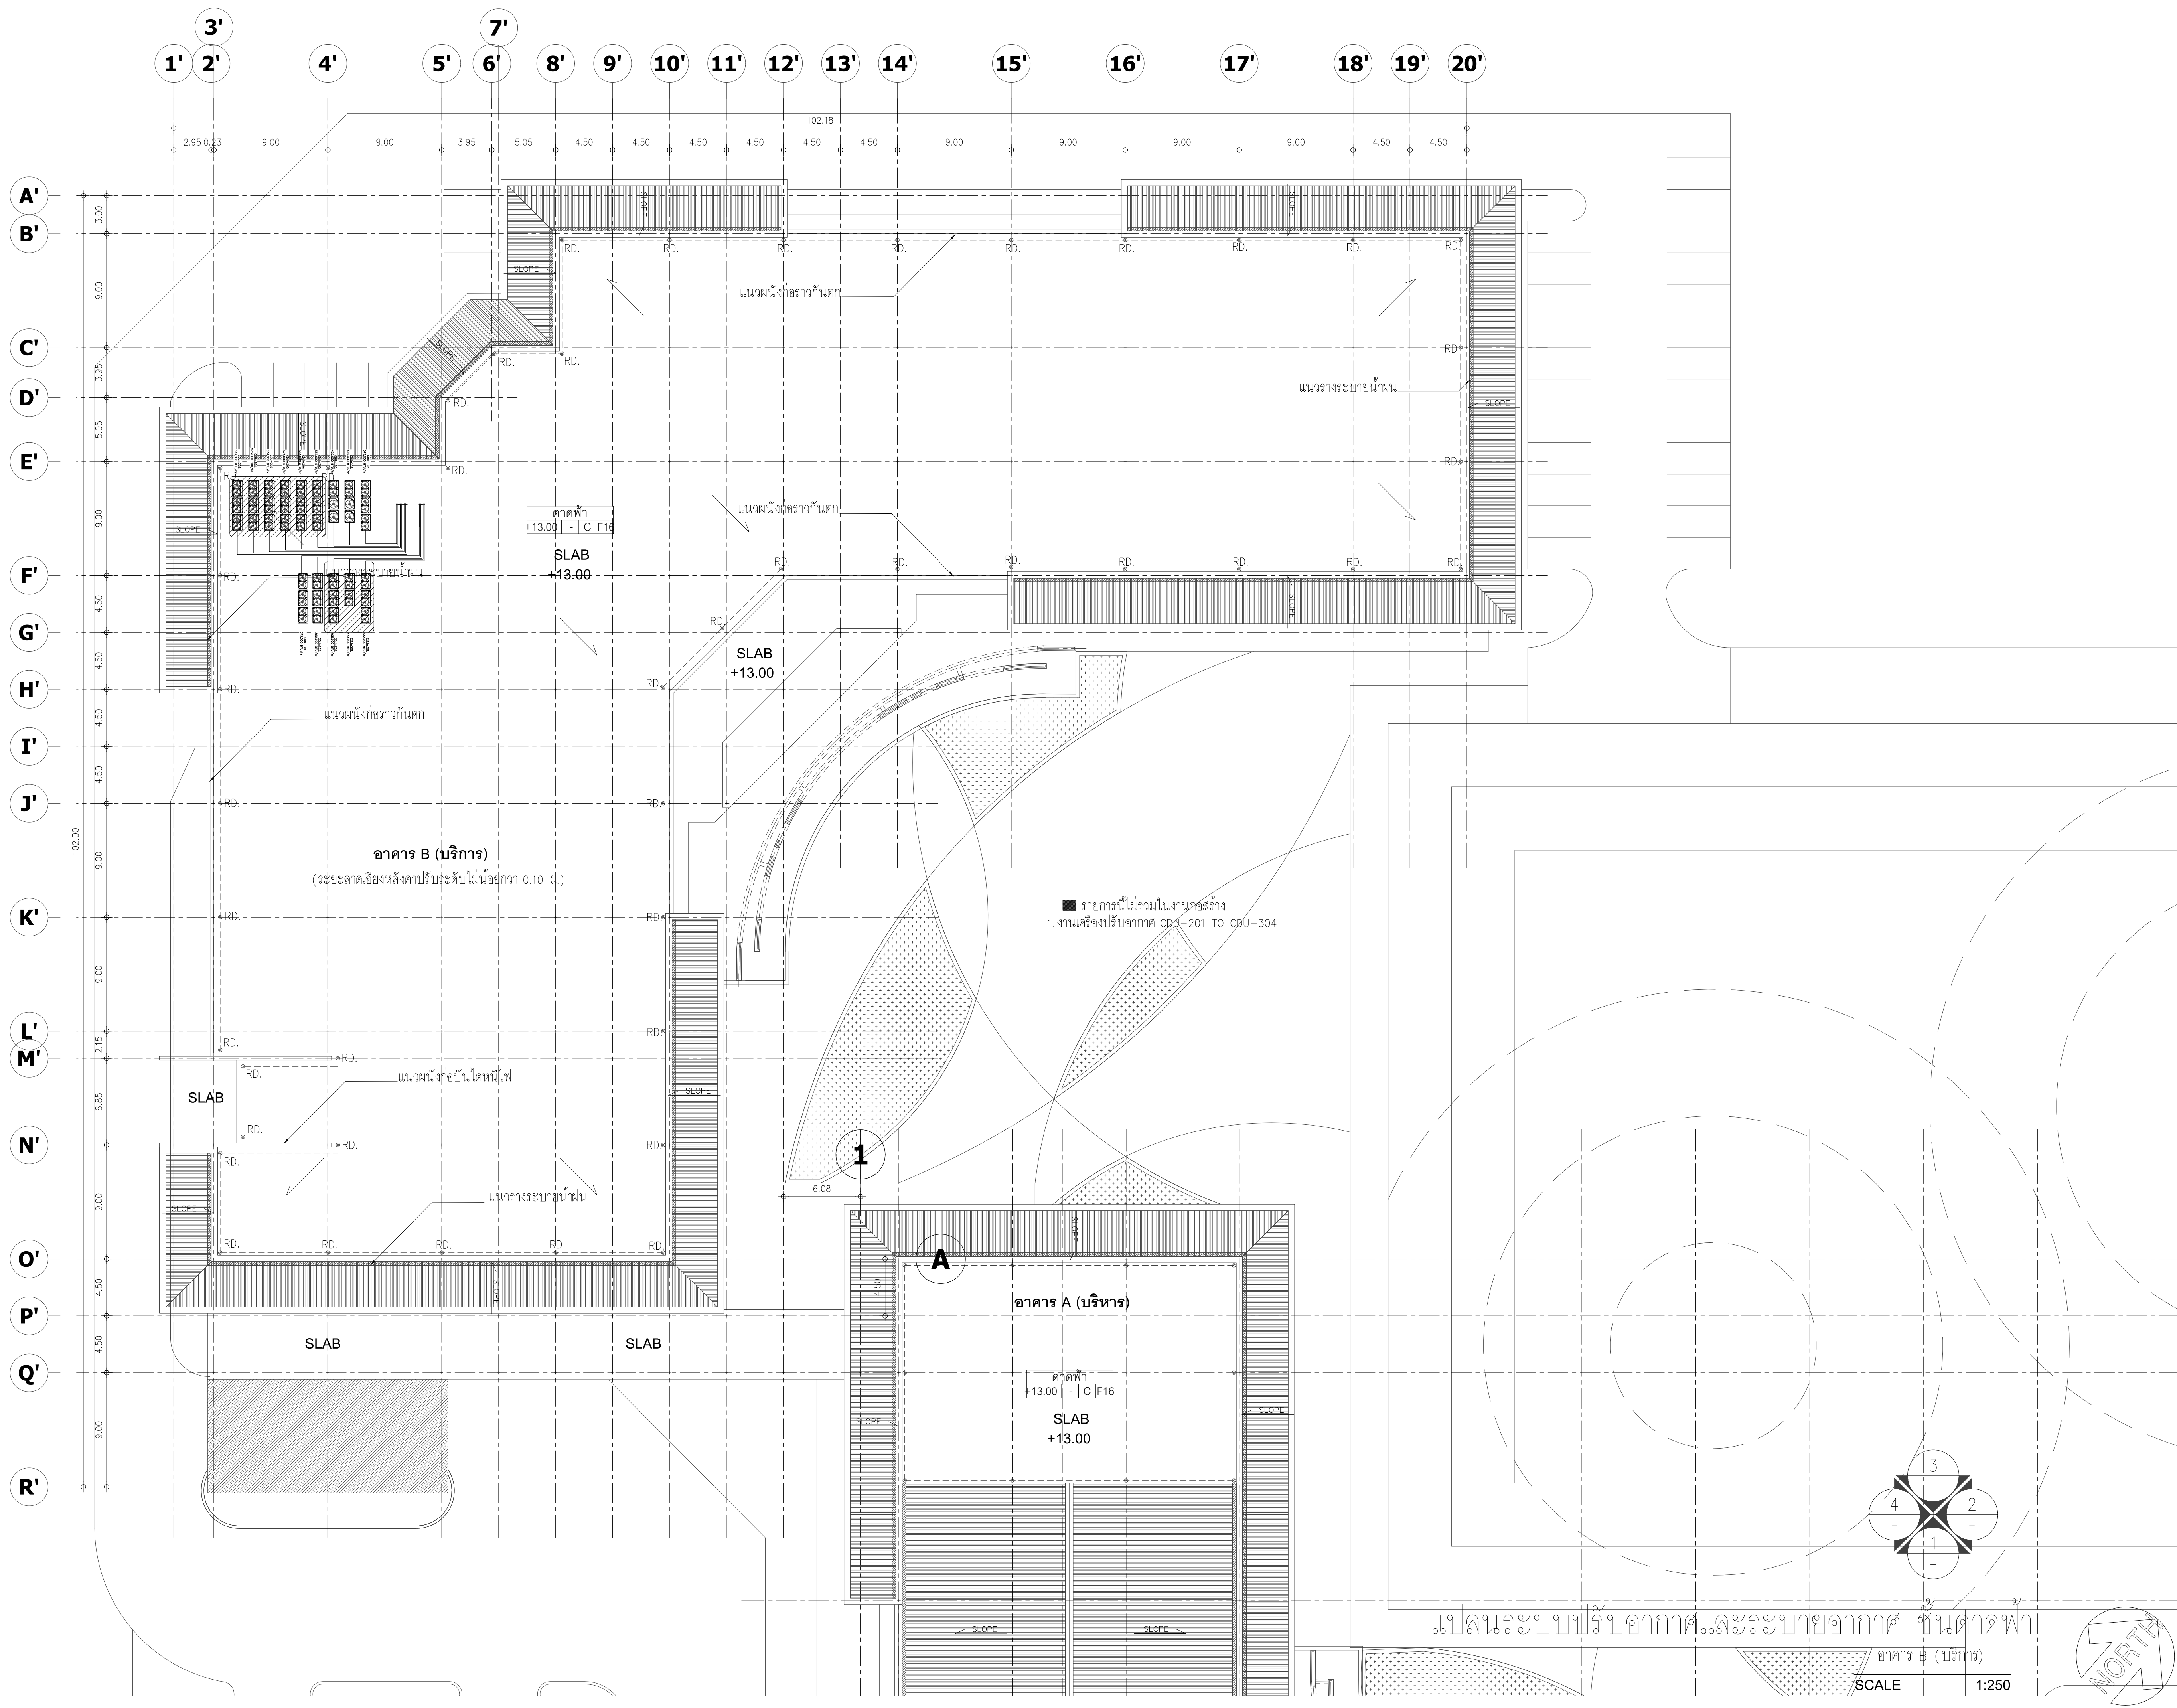



มหาวิทยาลัยพะเยา
19 หมู่ 2 ต.แม่กา อ.เมืองพะเยา จ.พะเยา 56000
โทร : 054-466666 Fax : 054-466690

โครงการ :
ศูนย์พัฒนาผู้ประกอบการนวัตกรรมและถ่ายทอดเทคโนโลยี
อุทยานวิทยาศาสตร์

เจ้าของโครงการ :
สำนักงานปลัดกระทรวงการอุดมศึกษา วิทยาศาสตร์
วิจัยและนวัตกรรม

สถานที่ก่อสร้าง :
มหาวิทยาลัยพะเยา

อนุมัติ :
(รองศาสตราจารย์ ดร. สุภกร พงศบางโพธิ์)
อธิการบดีมหาวิทยาลัยพะเยา

ออกแบบโดย :


JP ARCH STUDIO LIMITED PARTNERSHIP
183 ถ. บ้านเฟื่องฟ้า ต. ทุ่งแสงตะวัน อ. เมือง จ. ลำปาง 52100
โทร 08220-5421-9 โทร 083-1479-4298 แฟกซ์ 0831-2191
E-MAIL : JPARCHSTUDIO@GMAIL.COM

สถาปนิก :
นาย จิตอาณันท์ พูลเกิด ว-สศ.598
ภ-สศ. 15
นาย สมภาพ มาจิสุวรรณ ว-สศ.2248
ภ-สศ. 19349
นาย ไกรวิทย์ ตันตะโชติ ว-สศ.19349
ภ-สศ. 19349

วิศวกรโยธา :
นาย ศรราช รัตนศิริวิเชียร ว-สศ. 11360
ภ-สศ. 11360
นาย ปฐิพนธ์ ปิลาเป้ง ว-สศ. 63361
ภ-สศ. 63361
นาย ไพฑูรย์ โพธิ์พุ่ม ว-สศ. 2365
ภ-สศ. 2365

วิศวกรไฟฟ้า :
นาย กฤษณะ อินดี ว-สศ. 948
ภ-สศ. 948
นาย อานนท์ แก้วสิด ว-สศ. 53497
ภ-สศ. 53497
นาย อรรถพล ปินไชย ว-สศ. 6035
ภ-สศ. 6035

วิศวกรเครื่องกล :
นาย สิทธิศักดิ์ หานิตพจนาน ว-สศ. 3049
ภ-สศ. 3049
นาย ณัฐพล ไชยแก้ว ว-สศ. 35147
ภ-สศ. 35147

วิศวกรสุขาภิบาล :
นาย บวร ยาคุ่มภัย ว-สศ. 21
ภ-สศ. 21
นางสาว เอมวิภา วรพล ว-สศ. 3825
ภ-สศ. 3825
นาย นัฒพล วงศ์พันธ์ ว-สศ. 41741
ภ-สศ. 41741
นาย ธนิต ศาคร ว-สศ. 3974
ภ-สศ. 3974

รายงานการแก้ไข :

วันที่ :
พฤษภาคม 10 พ.ย. 64
แก้ไขตามรายการ : 11 พ.ค. 65

แผ่นที่ :
ME-45

รวม :
289





มหาวิทยาลัยพะเยา
19 หมู่ 2 ต.แม่กา อ.เมืองพะเยา จ.พะเยา 56000
โทร : 054-466666 Fax : 054-466690

โครงการ :

ศูนย์พัฒนาผู้ประกอบการนวัตกรรมและถ่ายทอดเทคโนโลยี
อุทยานวิทยาศาสตร์

เจ้าของโครงการ :

สำนักงานปลัดกระทรวงการอุดมศึกษา วิทยาศาสตร์
วิจัยและนวัตกรรม


สถานที่ก่อสร้าง :

มหาวิทยาลัยพะเยา

อนุมัติ :

(รองศาสตราจารย์ ดร. สุภกร พงสวางไพโรจน์)
อธิการบดีมหาวิทยาลัยพะเยา

ออกแบบโดย :

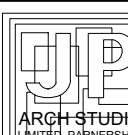 JP ARCH STUDIO LIMITED PARTNERSHIP
183 ถ. บ้านเลขที่ 183 ต. แม่กา อ. เมือง จ. พะเยา 56000
โทร 0920-5421-9189-90, 09-1479-4298 แฟกซ์ 0541-2191
E-MAIL : JPARCHSTUDIO@GMAIL.COM

สถาปนิก :

นาย จิตอาณัฐ พูลเกิด ว-สศ. 598
นาย สมภพ มาจิสุวาลา ส-สศ. 2248
นาย โกรวิทย์ ดัชนีไชยดี ภ-สศ. 19349

วิศวกรโยธา :

นาย ศรราช รัตนศิริวิเชียร ว-สศ. 11360
นาย ปกรณ์ ปิลาเป้ง ภ-สศ. 63361
นาย โพธิ์พงษ์ โพธิ์พุ่ม ว-สศ. 2365

วิศวกรไฟฟ้า :

นาย กฤษณะ อินดี ว-สศ. 948
นาย อานนท์ แก้วสีสด ว-สศ. 53497
นาย อรรถพล ปิ่นไชย ส-สศ. 6035

วิศวกรเครื่องกล :

นาย สิทธิศักดิ์ หานิตพจนาน ส-สศ. 3049
นาย ณัฐพล ไชยแก้ว ภ-สศ. 35147

วิศวกรสุขาภิบาล :

นาย บวร ยาคุ่มภัย ส-สศ. 21
นางสาว เอมวิภา วรพล ภ-สศ. 3825
นาย นิตพล วงศ์พันธ์ ว-สศ. 41741
นาย ธนิต คางง ภ-สศ. 3974

รายการการแก้ไข :


ครั้งที่	แก้ไข

วันที่ :
พฤษภาคม 10 พ.ศ. 64
แก้ไขตามรายการแก้ไข 11 พ.ศ. 65


แผ่นที่ :
ME-46

รวม :
289

CEILING CONCEALED DUCT TYPE INSTALLATION



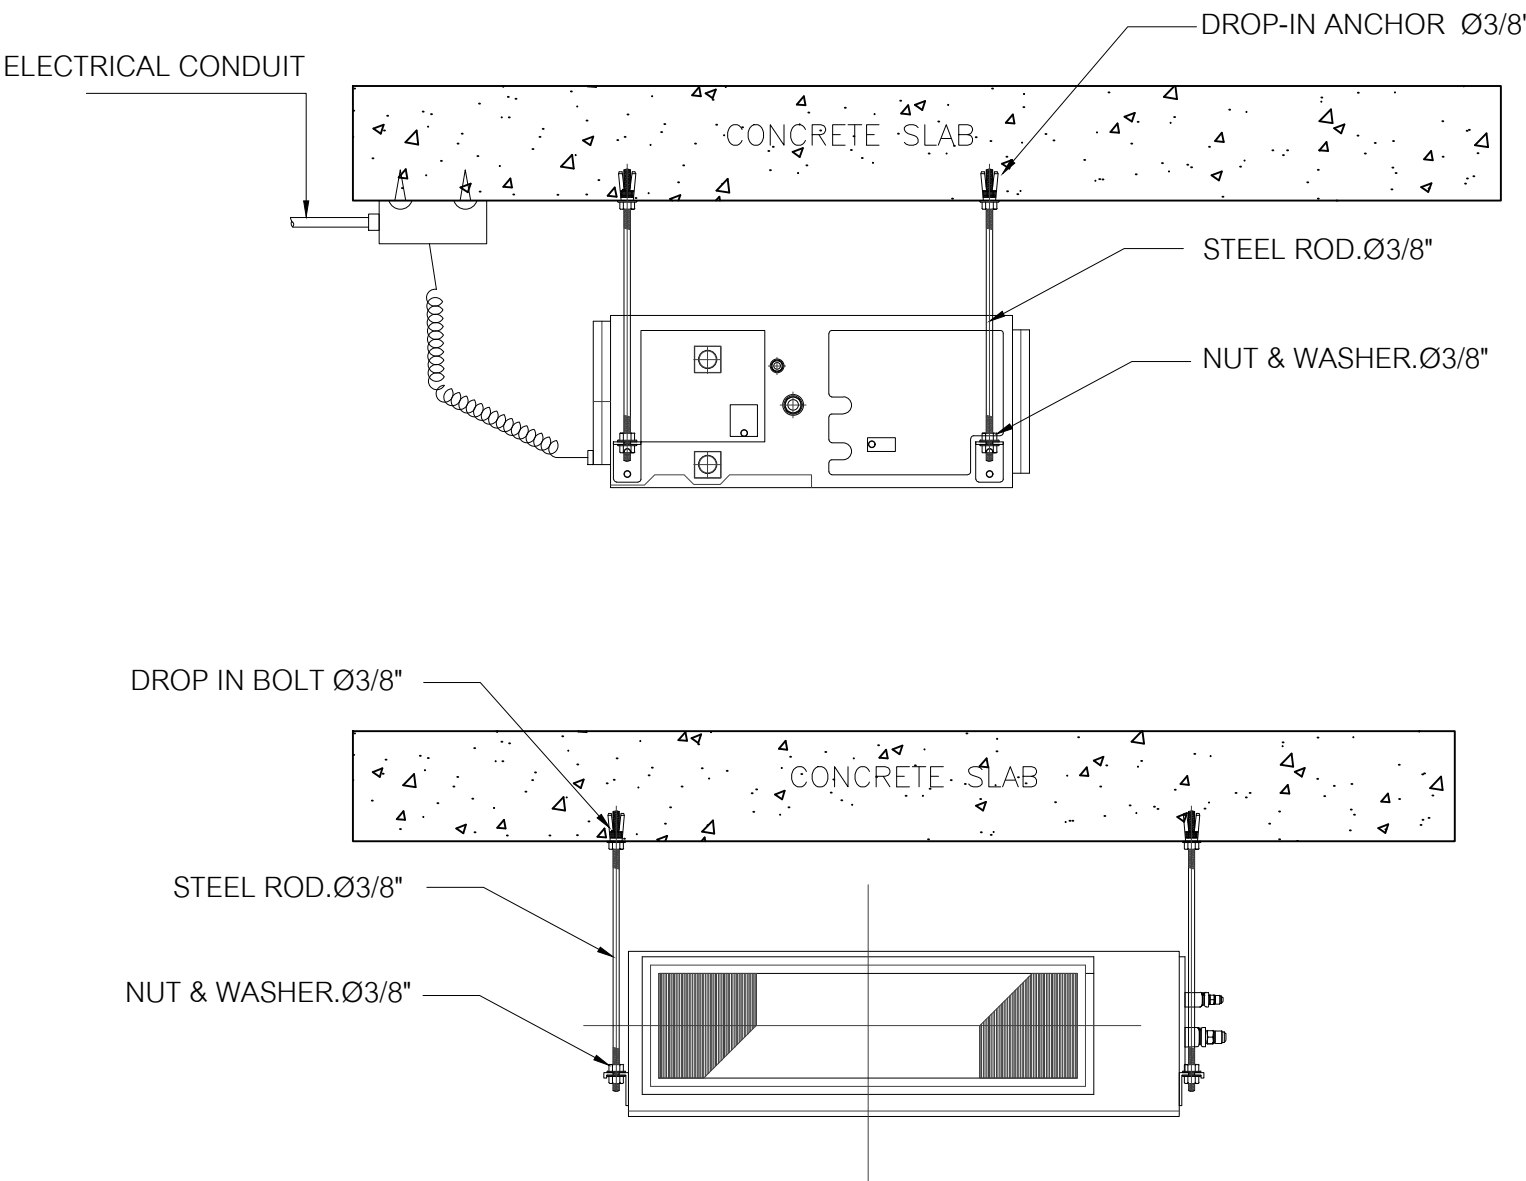


CONDENSING UNIT INSTALLATION

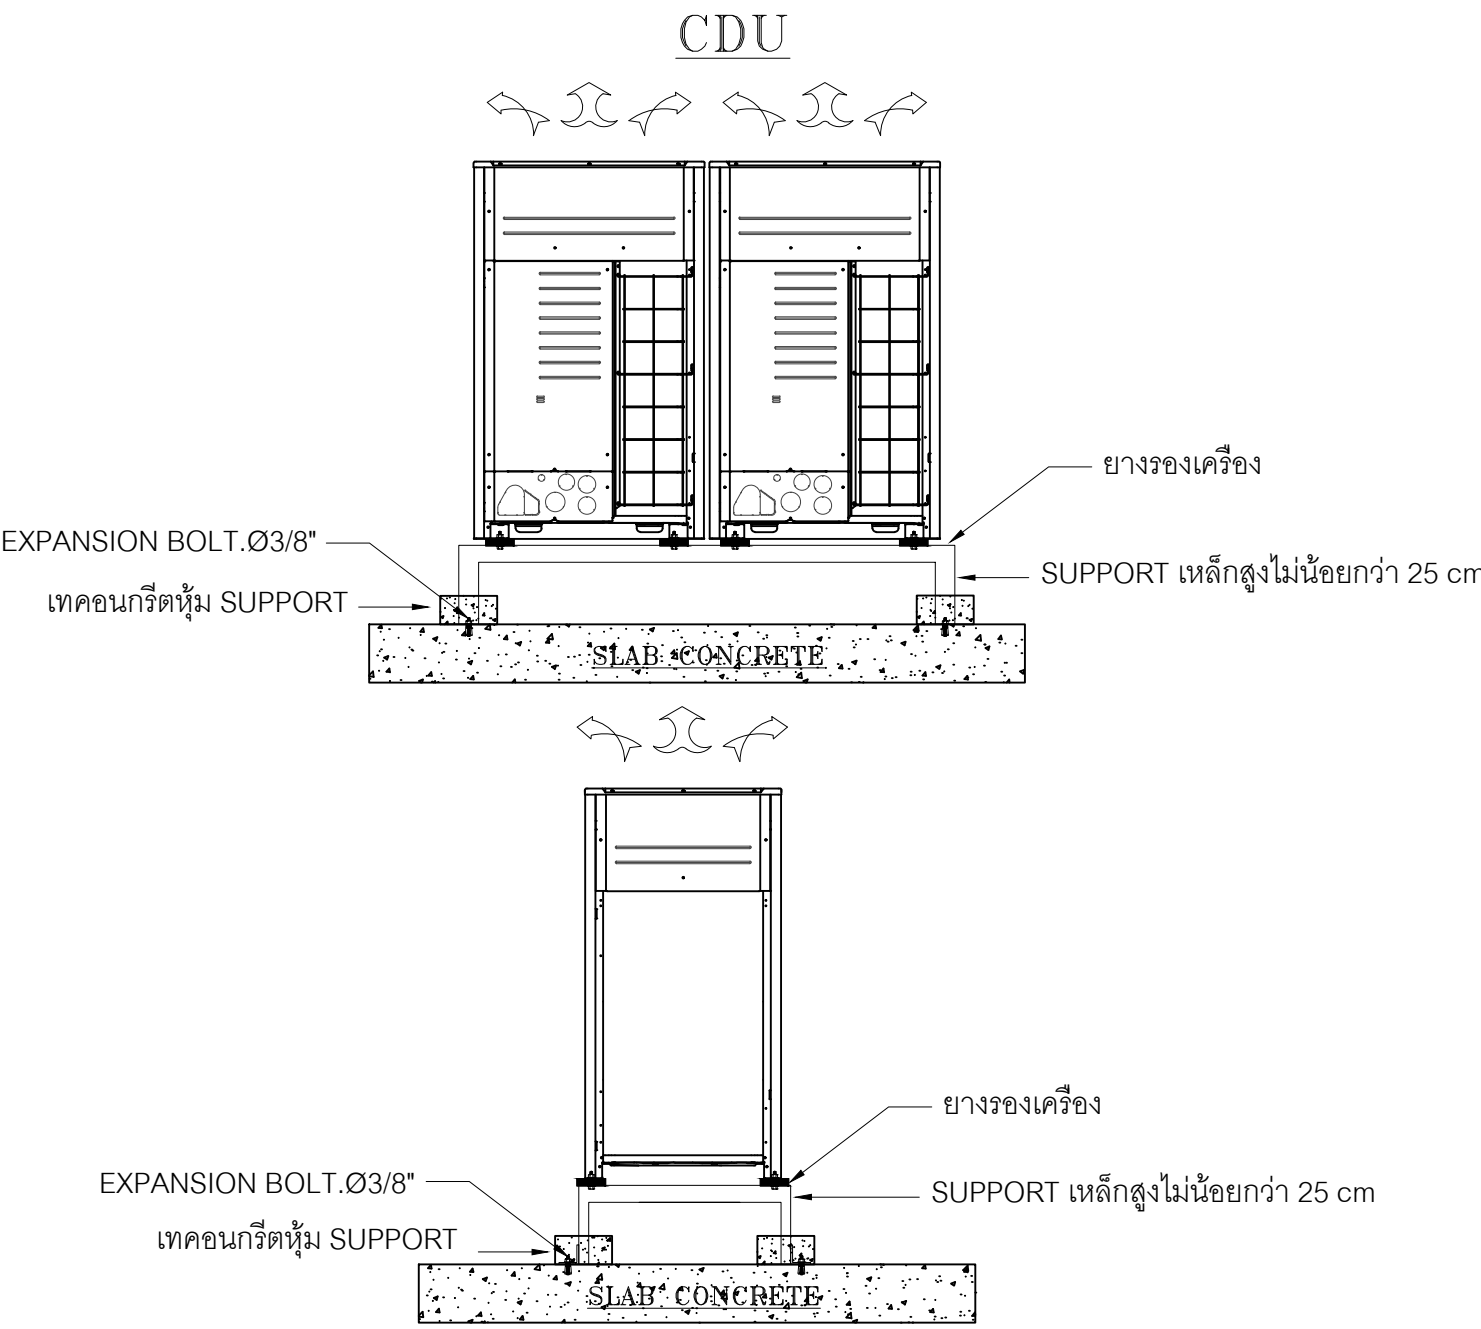


REFRIGERANT PIPING CONDUIT & SUPPORT HANGER DETAIL (VRF)

REFRIGERANT PIPE

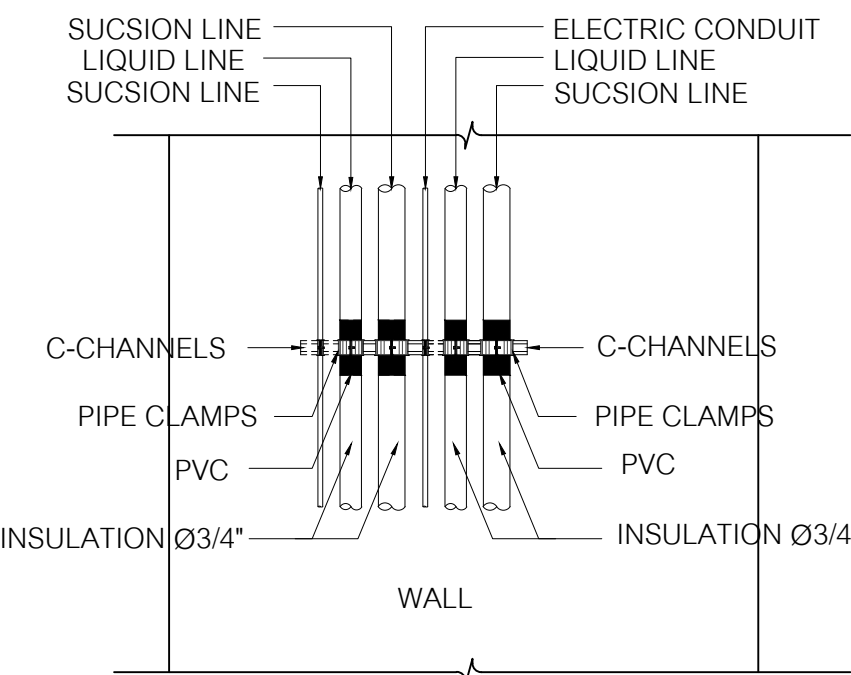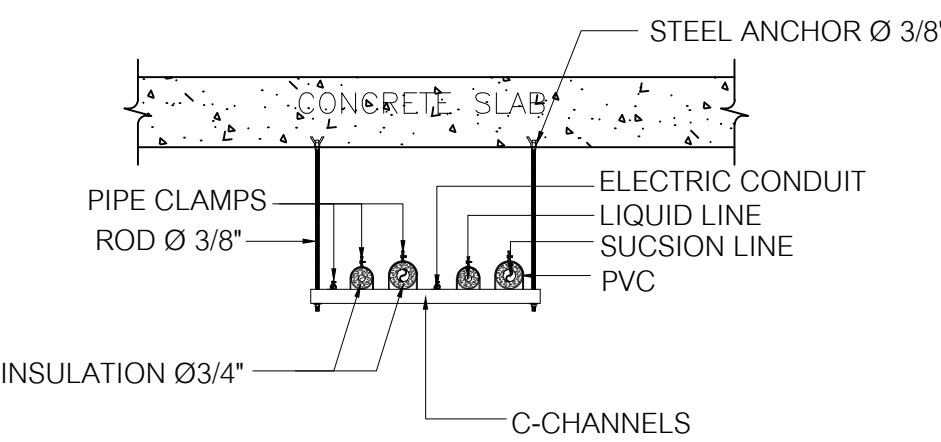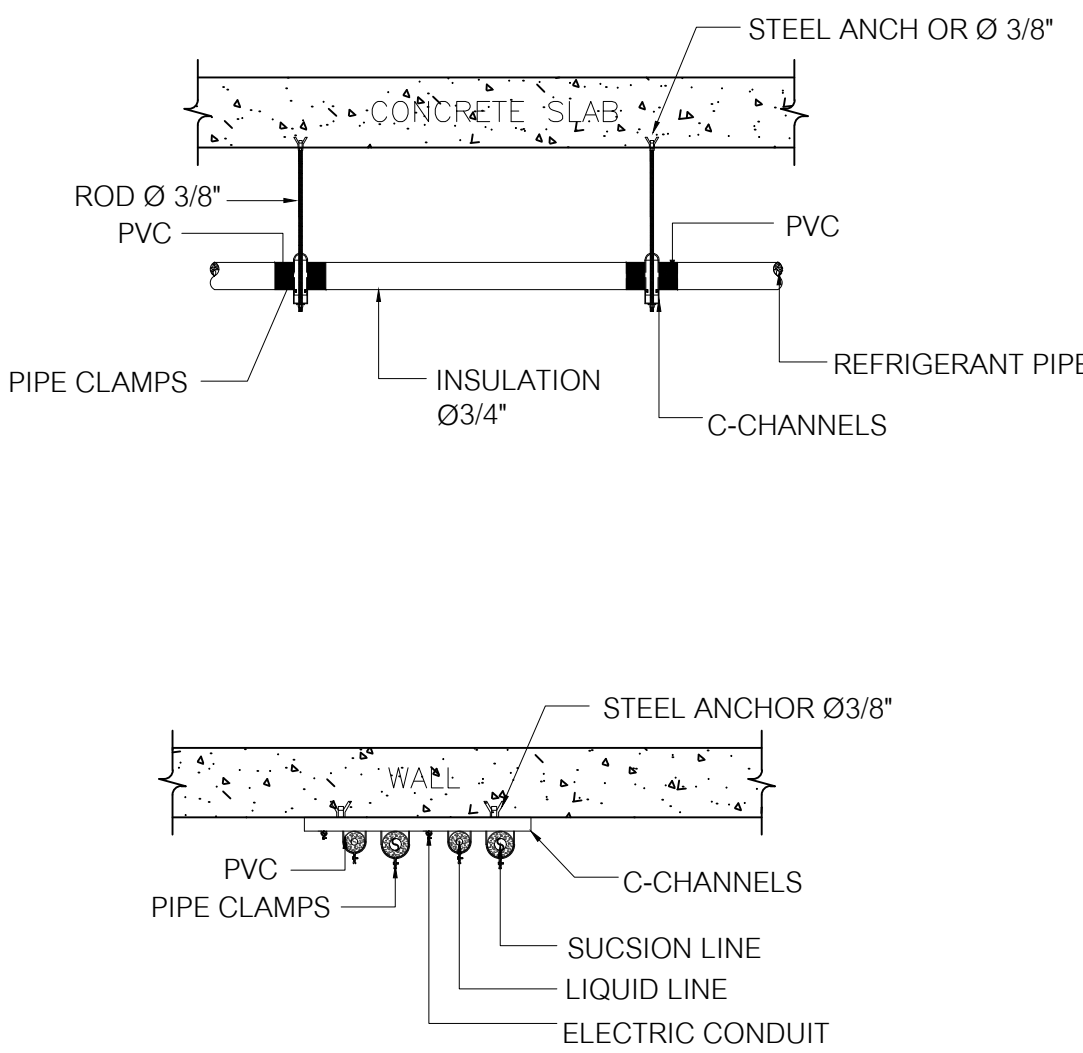

DRAIN PIPE

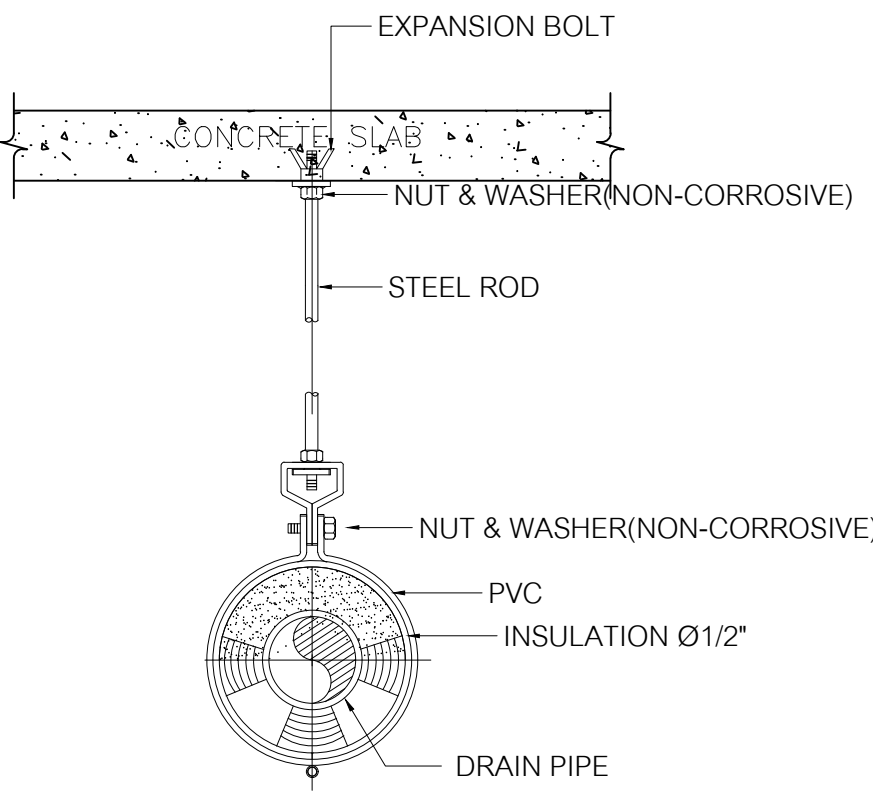

มหาวิทยาลัยพะเยา
19 หมู่ 2 ต.แม่กา อ.เมืองพะเยา จ.พะเยา 56000
โทร : 054-466666 Fax : 054-466690

โครงการ :

ศูนย์พัฒนาผู้ประกอบการนวัตกรรมและถ่ายทอดเทคโนโลยี
อุทยานวิทยาศาสตร์

เจ้าของโครงการ :

สำนักงานปลัดกระทรวงการอุดมศึกษาวิทยาศาสตร์
วิจัยและนวัตกรรม

สถานที่ก่อสร้าง :

มหาวิทยาลัยพะเยา

อนุมัติ :

(รองศาสตราจารย์ ดร. สุภกร พงสวางไพโรจน์)
อธิการบดีมหาวิทยาลัยพะเยา

ออกแบบโดย :



สถาปนิก :

นาย จิตอาณันท์ พูลเกิด ว-สศ.598
ภ-สศ. 15

นาย สมภพ มาจิสุวรรณ ส-สศ.2248

นาย โกวิทชัย ดัชนีไชติ ภ-สศ. 19349

วิศวกรโยธา :

นาย ศรราช รัตนศิริวิเชียร ส.ย. 11360

นาย ปฏิพนธ์ ปิลาเป้ง ภย. 63361

นาย โพธิ์พูน วัฒนไพโรจน์ วย. 2365

วิศวกรไฟฟ้า :

นาย กฤษณะ อินติ วฟก. 948

นาย อานนท์ แก้วสิด ภาฟก. 53497

นาย อรรถพล ปินไชย สฟก. 6035

วิศวกรเครื่องกล :

นาย สิทธิศักดิ์ หานิตพจนาน สก. 3049

นาย ณัฐพล ไชยแก้ว ภก. 35147

วิศวกรสุขาภิบาล :

นาย บวร ยาคุ่มภัย สส. 21

นางสาว เอมวิภา วรพล ภส. 3825

นาย นัตตพล วงศ์พันธ์ ภก. 41741

นาย ธนิต ตาคง ภส. 3974

รายการการแก้ไข :







วันที่ :

แผ่นที่ :

รวม :

289

ME-47

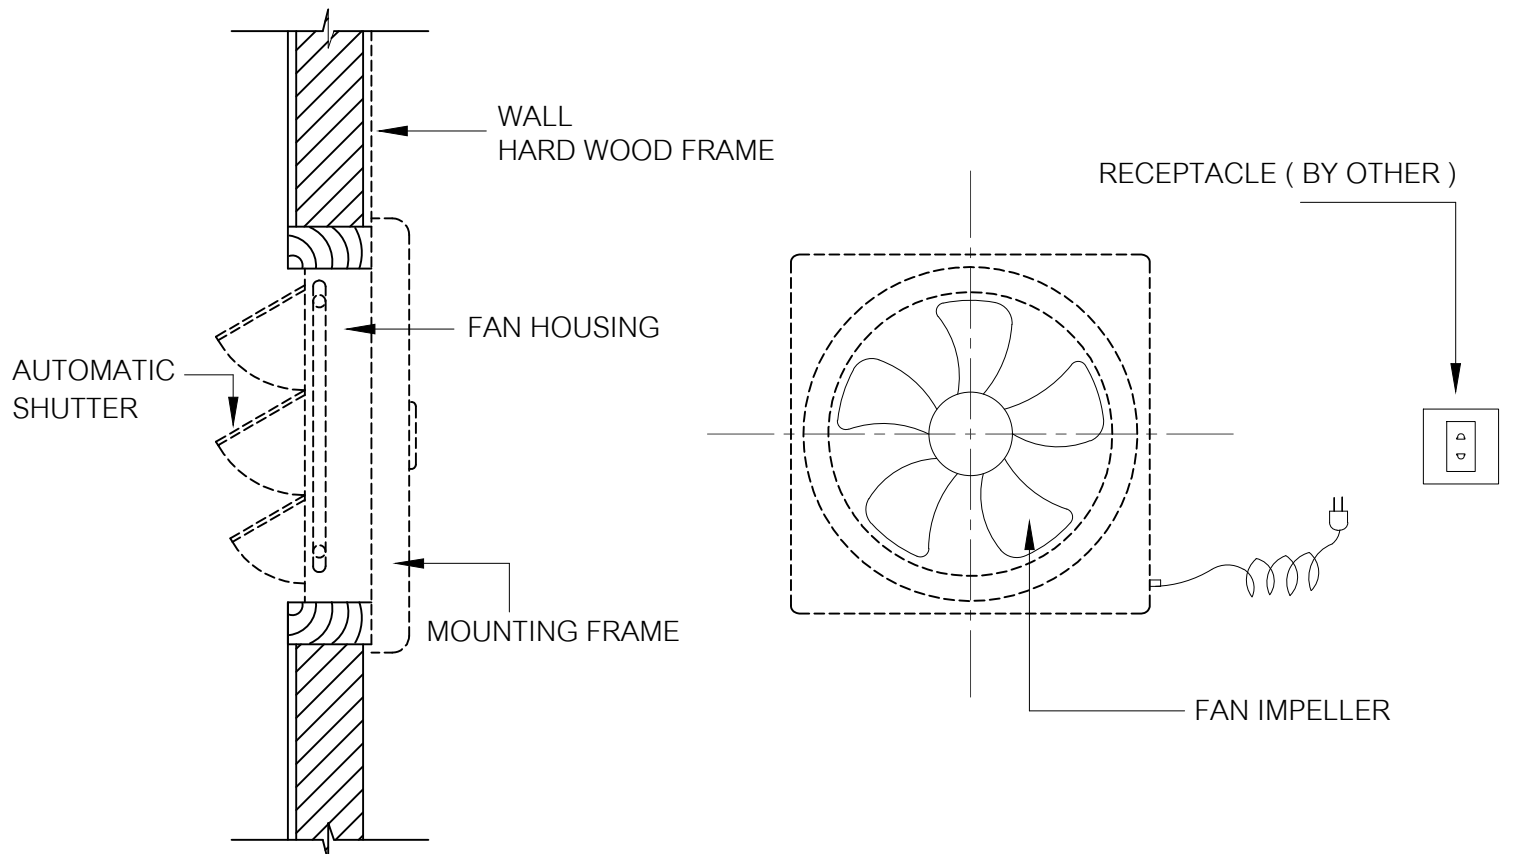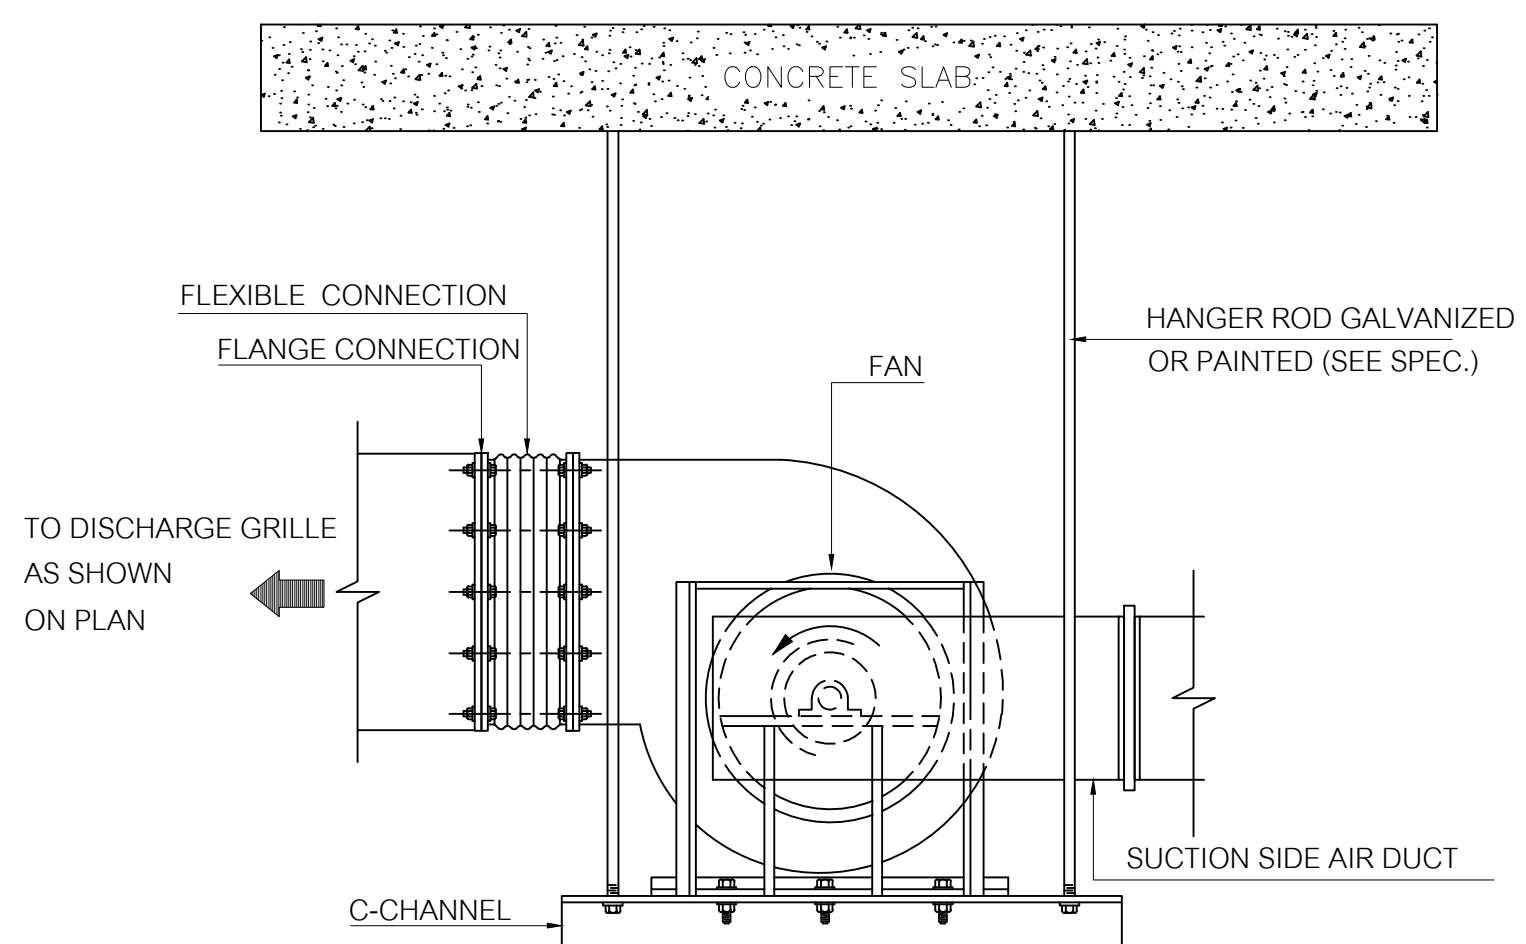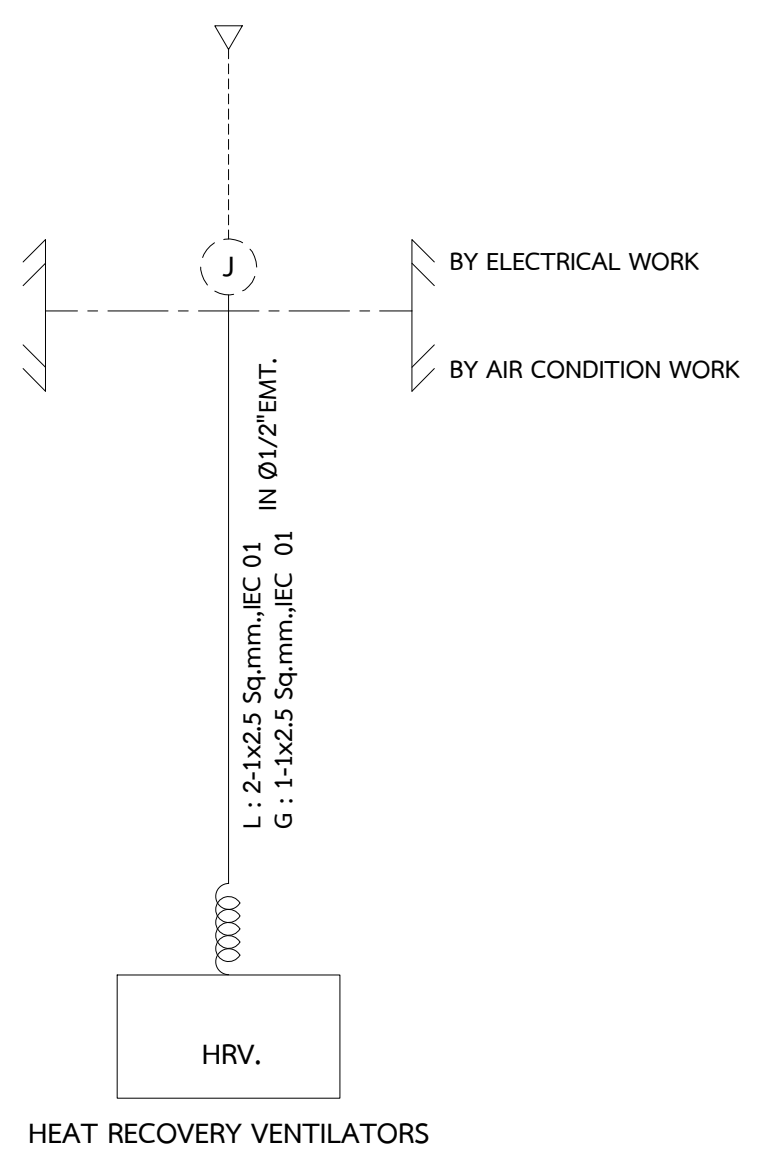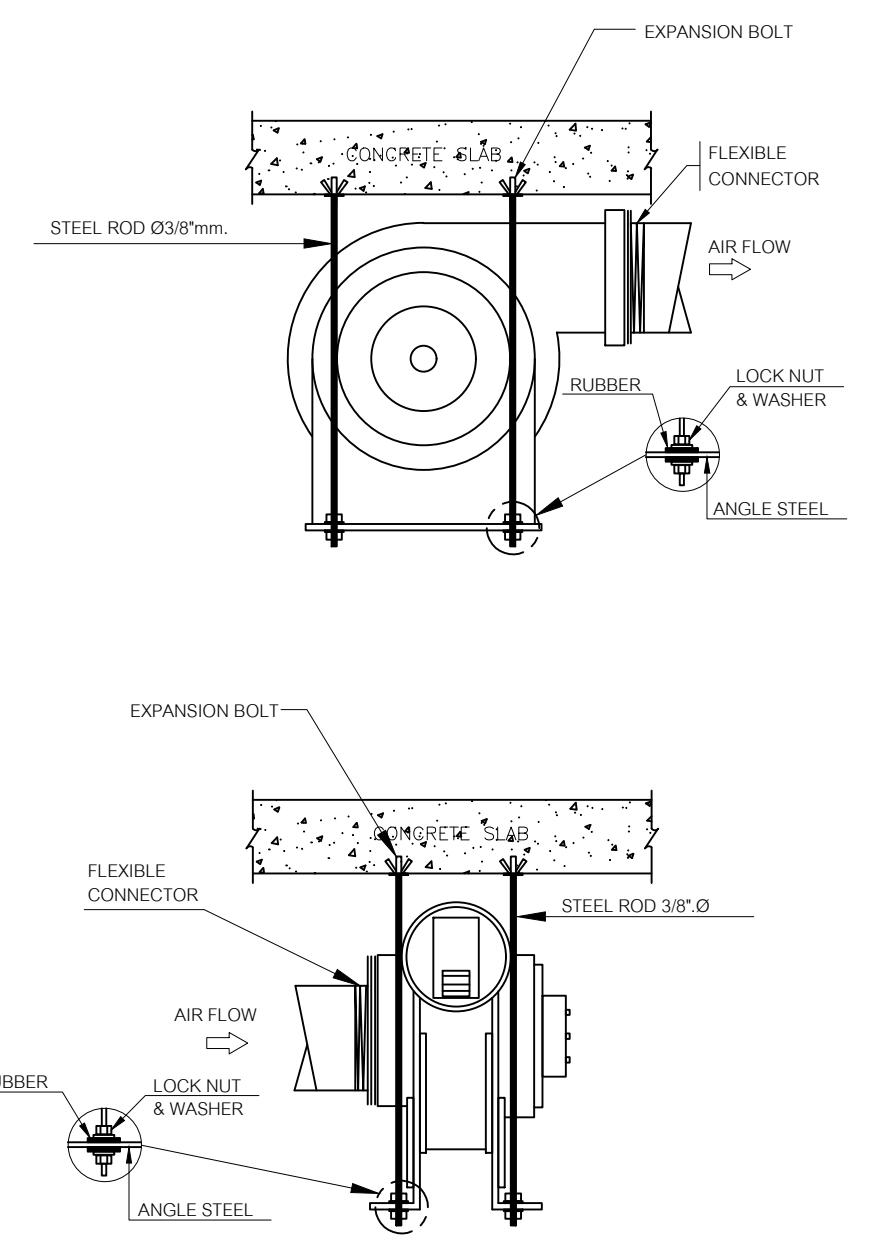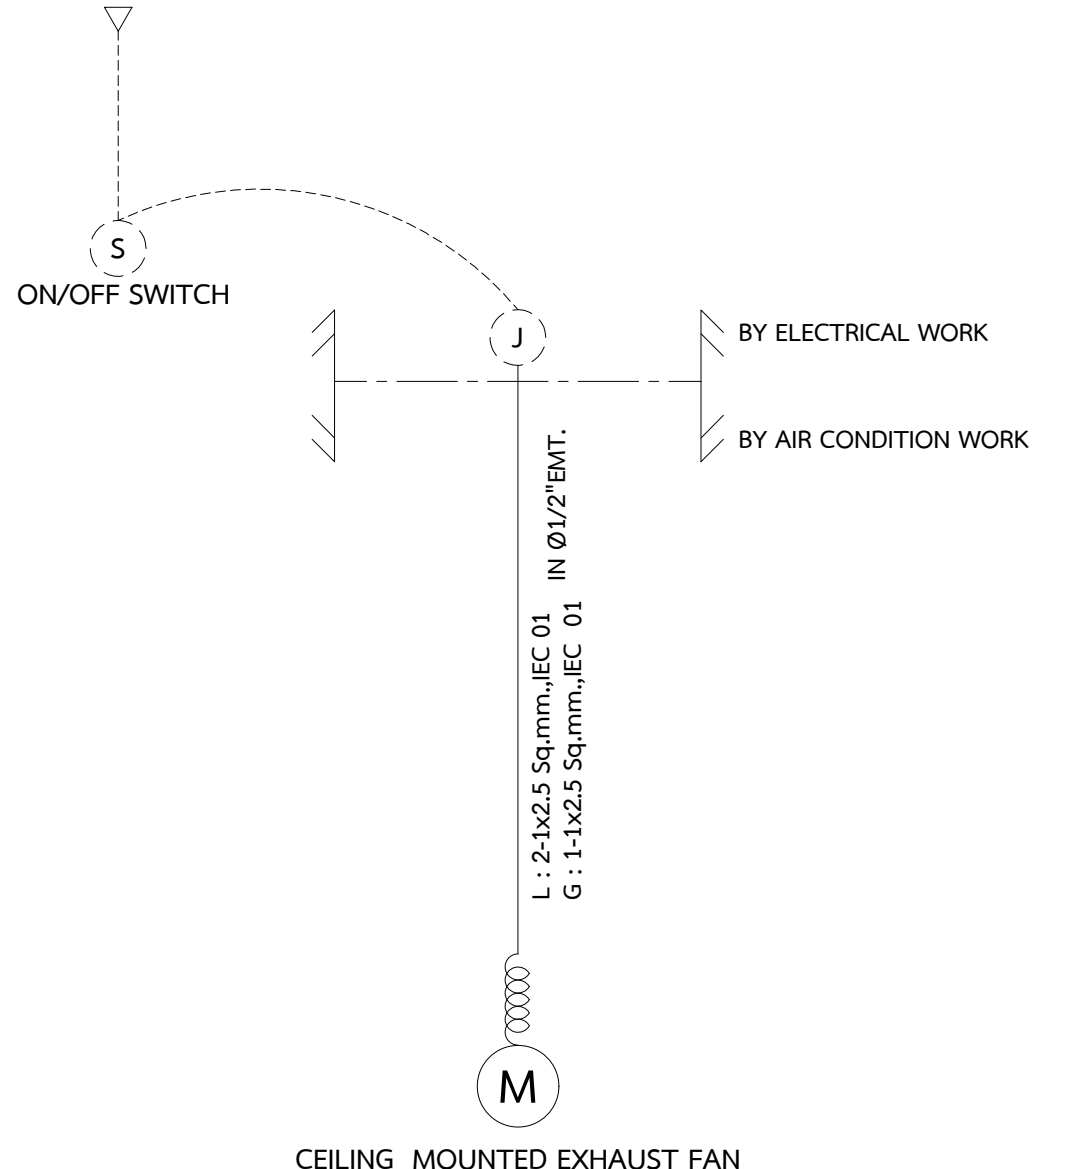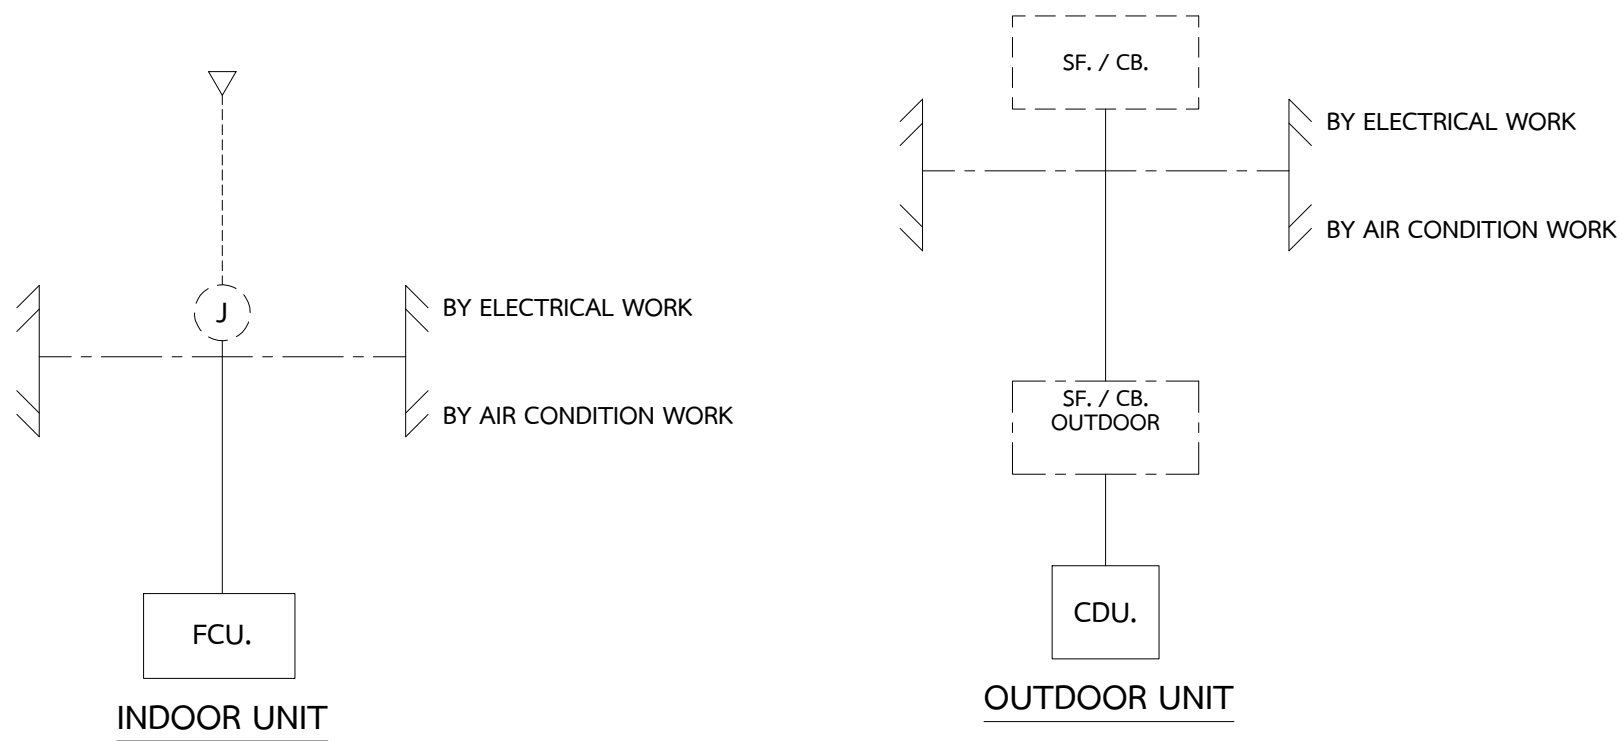PROPELLER FAN (SMALL SIZE) 	CENTRIFUGAL FAN.(DIRECT DRIVE) 	POWER SUPPLY DIAGRAM FOR HEAT RECOVERY VENTILATOR 
MINISIROCCO FAN 	POWER SUPPLY DIAGRAM FOR CELING MOUNTED EXHAUST FAN 	POWER SUPPLY DIAGRAM FOR VRV/VRF SYSTEM 



มหาวิทยาลัยพะเยา
19 หมู่ 2 ต.แม่กา อ.เมืองพะเยา จ.พะเยา 56000
โทร : 054-466666 Fax : 054-466690

โครงการ :

ศูนย์พัฒนาผู้ประกอบการนวัตกรรมและถ่ายทอดเทคโนโลยี
อุทยานวิทยาศาสตร์

เจ้าของโครงการ :

สำนักงานปลัดกระทรวงการอุดมศึกษาวิทยาศาสตร์
วิจัยและนวัตกรรม

สถานที่ก่อสร้าง :

มหาวิทยาลัยพะเยา

อนุมัติ :

(รองศาสตราจารย์ ดร. สุภกร พงสวางไพโรจน์)
อธิการบดีมหาวิทยาลัยพะเยา


ออกแบบโดย :




JP ARCH STUDIO LIMITED PARTNERSHIP
183 ถ. บ้านเลขที่ 103 หมู่ 2 ต.แม่กา อ.เมือง จ.พะเยา 56000
โทร 09020-5421-5421-5422-5423-7641-76

TYPICAL งานท่อลมระบบปรับอากาศและระบายอากาศ สำหรับ ห้องทั่วไป

DUCT SIDE MEASUREMENT (in.)



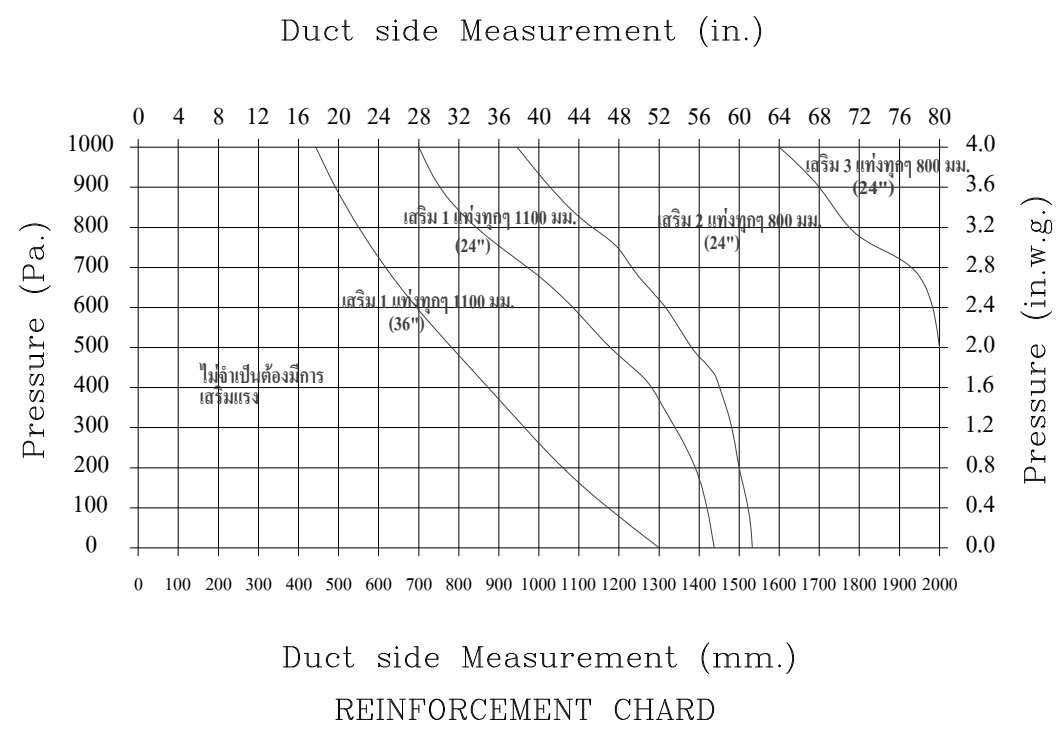


PID REINFORCEMENT SYSTEM
(PID or FIRST DUCT or PAL)

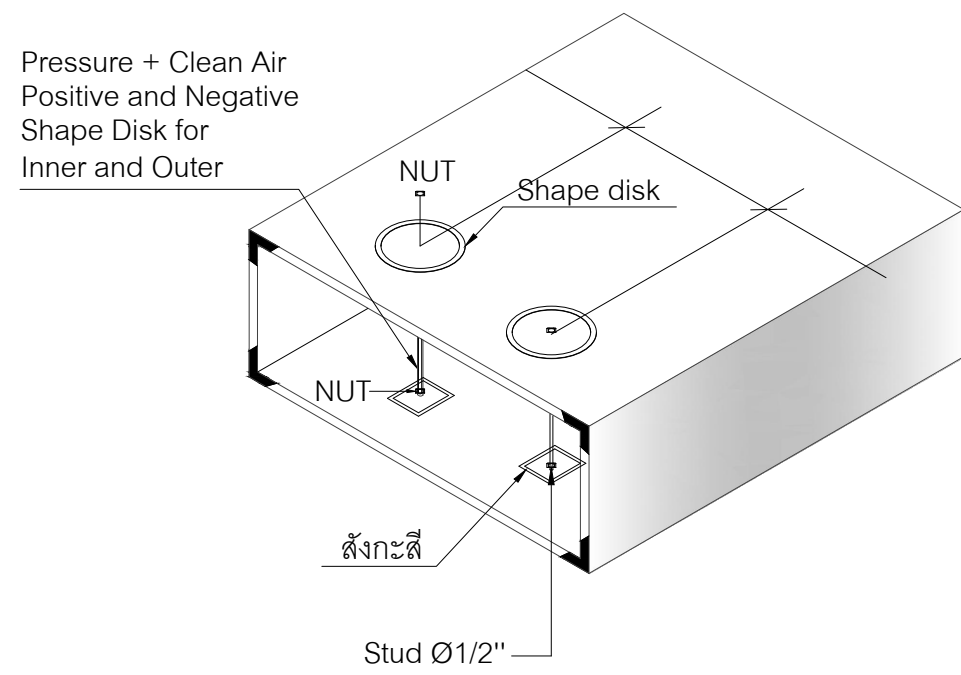


DUCT DIMENTION	REINFORCEMENT /1.2M/ฟุต	BOOMERANG
40" - 60"	1	8
62" - 80"	2	8
82" - 100"	3	8


PID REINFORCEMENT AND
BOOMERANG SYSTEM (PID or FIRST DUCT or PAL)

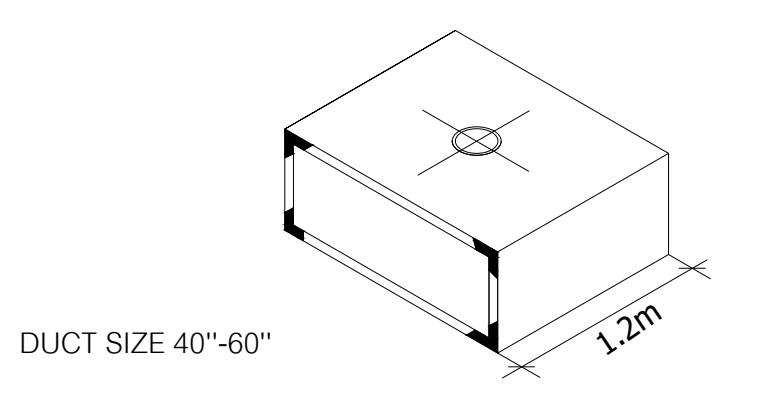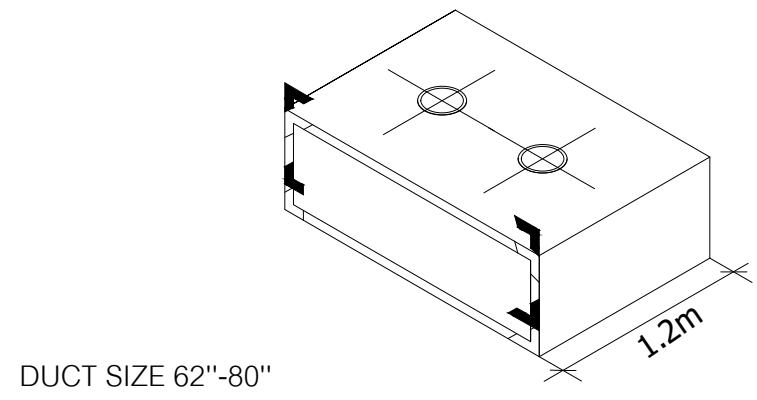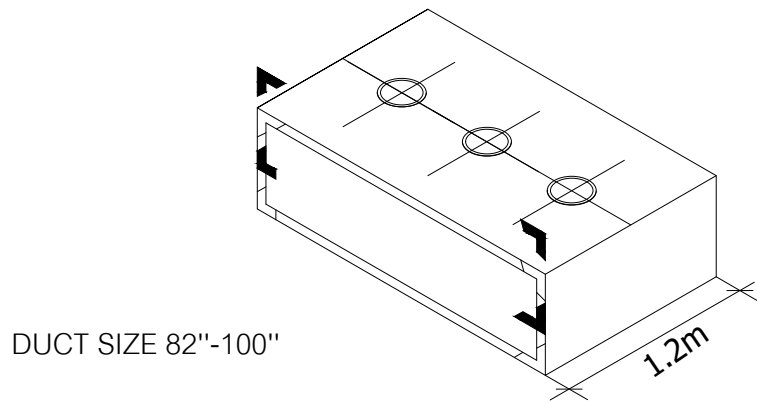

SMALL TAKEOFF

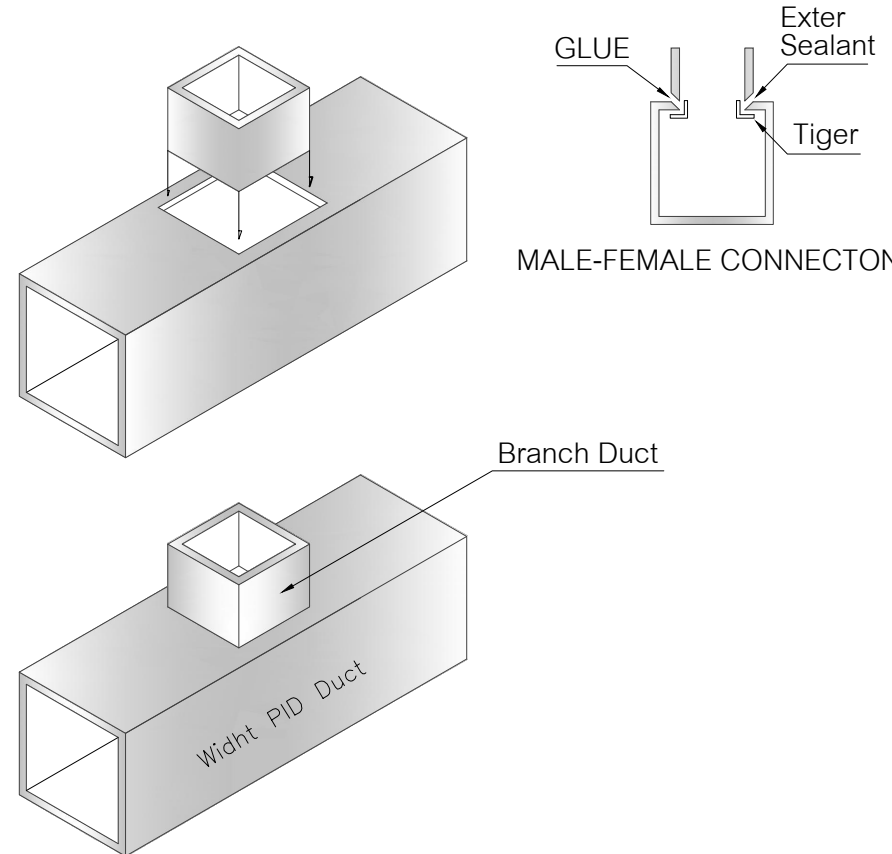


DUCT SUPPORT DETAIL 1

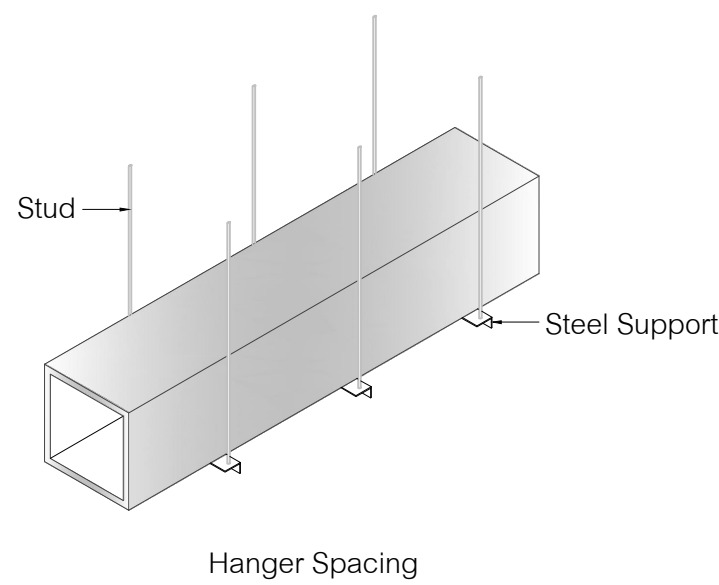


PID DUCT Dimension (IN)	PID DUCT (THK.mm)	Support	Rod-Hanger	@Long Support to Support
28" or Less	20mm.	1"	1/4"	2 m.
30" - 60"	20mm.	1 1/4"	3/8"	1.5 m.
62" - 100"	20mm.	1 1/2"	3/8"	1.2 m.

DUCT SUPPORT DETAIL 2

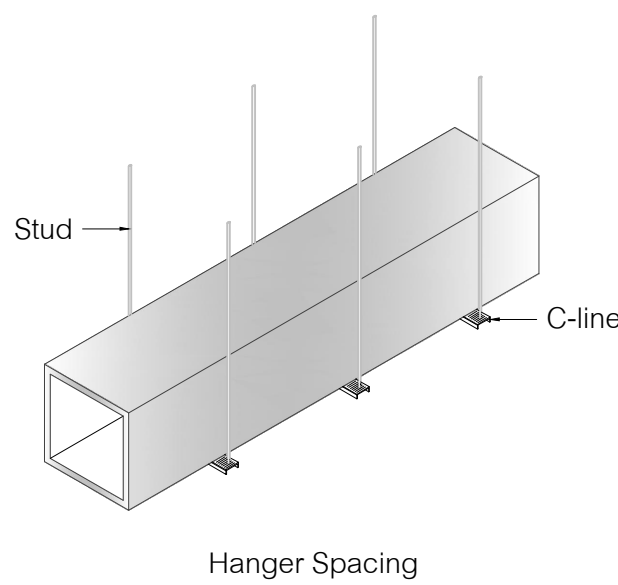

PID DUCT Dimension (IN)	PID DUCT (THK.mm)	Support	Rod-Hanger	@Long Support to Support
4" or 12"	10mm. or 20mm.	C-LINE	1/4"	1.5 m.

PVC FLANGE & BAYONET CONNECTION
FOR PID DUCT SIZE > 300 mm.

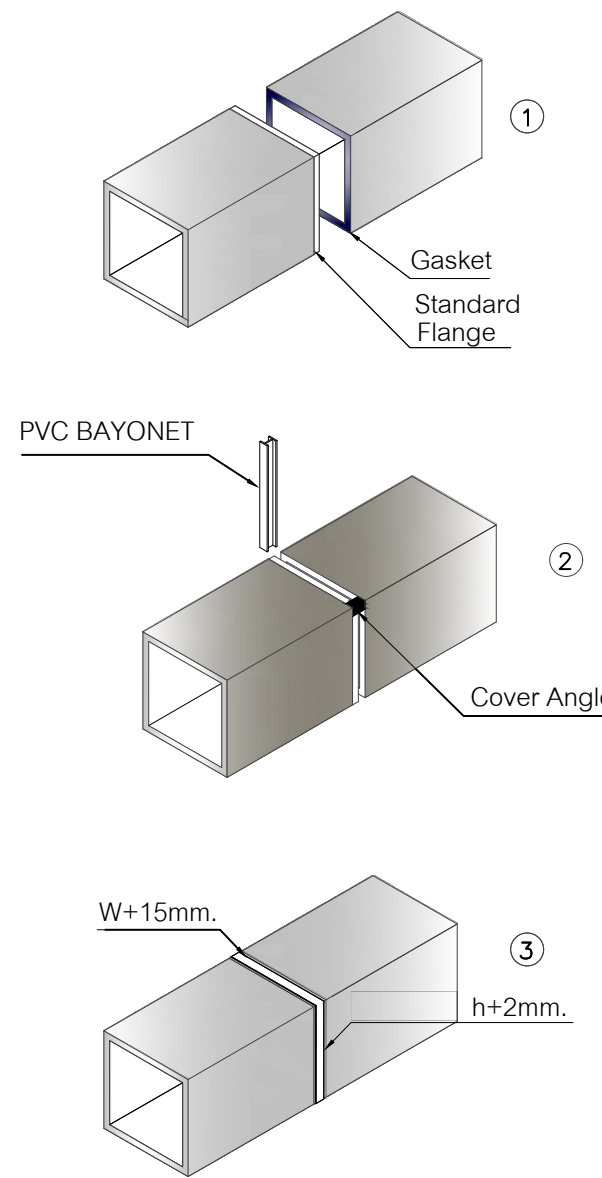

มหาวิทยาลัยพะเยา
19 หมู่ 2 ต.แม่กา อ.เมืองพะเยา จ.พะเยา 56000
โทร : 054-466666 Fax : 054-466690

โครงการ :
ศูนย์พัฒนาผู้ประกอบการนวัตกรรมและถ่ายทอดเทคโนโลยี
อุทยานวิทยาศาสตร์

เจ้าของโครงการ :
สำนักงานปลัดกระทรวงการอุดมศึกษาวิทยาศาสตร์
วิจัยและนวัตกรรม

สถานที่ก่อสร้าง :
มหาวิทยาลัยพะเยา

อนุมัติ :
(รองศาสตราจารย์ ดร. สุภกร พงสบางโพธิ์)
อธิการบดีมหาวิทยาลัยพะเยา

ออกแบบโดย :
JP ARCH STUDIO LIMITED PARTNERSHIP
183 ถ. บ้านพริ้งพวง อ. แม่สาย จ. เชียงใหม่ 56100
โทร 08220-5421-4219 08220-5421-4220 แฟกซ์ 05431-2191
E-MAIL : JPARCHSTUDIO@GMAIL.COM

สถาปนิก :
นาย จิตอาณัฐ พูลเกิด ว-สศ. 598
นาย สมภพ มาจิสวาลา ส-สศ. 2248
นาย โกวิทย์ ตันตะโชติ ก-สศ. 19349

วิศวกรโยธา :
นาย ศรราช รัตนศิริวิเชียร ว-สศ. 11360
นาย ปฏิพน ปิลาเป้ง ก-สศ. 63361
นาย ไพฑูรย์ โพธิ์พุ่ม ว-สศ. 2365

วิศวกรไฟฟ้า :
นาย กฤษณะ อินดี ว-ฟก. 948
นาย อานนท์ แก้วสิด วก-ฟก. 53497
นาย อรรถพล ปินไชย ส-ฟก. 6035

วิศวกรเครื่องกล :
นาย สิทธิศักดิ์ หานิตพจนาน ส-ก. 3049
นาย ณัฐพล ไชยแก้ว ก-ก. 35147

วิศวกรสุขาภิบาล :
นาย บวร ยาคุ่มภัย ส-ส. 21
นางสาว เอมวิภา วรพล ก-ส. 3825
นาย นิตพล วงศ์พันธ์ ว-สศ. 41741
นาย ธนิต ตาแดง ก-ส. 3974

รายงานการแก้ไข :

วันที่ :
พิมพ์รายงาน 10 พ.ย. 64
แก้ไขตามรายการงาน 11 พ.ค. 65
รวม :
289
แผ่นที่ :
ME-49

TYPICAL งานท่อลมระบบปรับอากาศและระบายอากาศ สำหรับ ห้องทั่วไป



มหาวิทยาลัยพะเยา
19 หมู่ 2 ต.แม่กา อ.เมืองพะเยา จ.พะเยา 56000
โทร : 054-466666 Fax : 054-466690

โครงการ :
ศูนย์พัฒนาผู้ประกอบการนวัตกรรมและถ่ายทอดเทคโนโลยี
อุทยานวิทยาศาสตร์

เจ้าของโครงการ :
สำนักงานปลัดกระทรวงการอุดมศึกษา วิทยาศาสตร์
วิจัยและนวัตกรรม

สถานที่ก่อสร้าง :
มหาวิทยาลัยพะเยา

อนุมัติ :
(รองศาสตราจารย์ ดร. สุภกร พงสบางโพธิ์)
อธิการบดีมหาวิทยาลัยพะเยา

ออกแบบโดย :
JP ARCH STUDIO LIMITED PARTNERSHIP
163 ถ. บ้านพริ้งดา น. ประดิษฐ์ อ. เมือง จ. ลำปาง 52100
โทร 08220-5421-5422 โทร 09-099-1479-4299 แฟกซ์ 0543-2191
E-MAIL : JPARCHSTUDIO@GMAIL.COM

สถาปนิก :
นาย จิตราณัฐ พูลเกิด ว.สด.598
นาย สมภพ มาจิสวาลา ส.สด.2248
นาย ไกรวิทย์ คัมพโชติธนาภักดิ์ ภ.สด. 19349

วิศวกรโยธา :
นาย ศรราช รัตนศิริวิเชียร ว.สช. 11360
นาย ปวิพน ปิลาเป้ง ภ.ย. 63361
สน. POST TENTION
นาย ไพฑูรย์ โพธิ์พุ่ม ภ.ย. 2365

วิศวกรไฟฟ้า :
นาย กฤษณะ อินดี ว.ฟก. 948
นาย อานนท์ แก้วสิดา ว.ฟก. 53497
นาย อรรถพล ปินไชย ส.ฟก. 6035


วิศวกรเครื่องกล :
นาย สิทธิศักดิ์ หานิตพจมาน ส.ก. 3049
นาย ณัฐพล ไชยแก้ว ภ.ก. 35147
ระบบเครื่องปรับอากาศแบบแบริส

วิศวกรสุขาภิบาล :
นาย บวร ยาคุ่มภัย ส.ส. 21
นางสาว เอมวิภา วรพล ภ.ส. 3825
นาย นิตพล วงศ์พันธ์ นิตยกุล ว.สช. 41741
นาย ธนิต ตาแดง ภ.ส. 3974


รายการการแก้ไข :
1.
2.
3.
4.
5.

วันที่ :
ส่งมอบงาน :10 พ.ย. 64
แก้ไขตามรายการ :11 พ.ย. 65
รวม :
289
แผ่นที่ :
ME-50


AHU CONNECTION

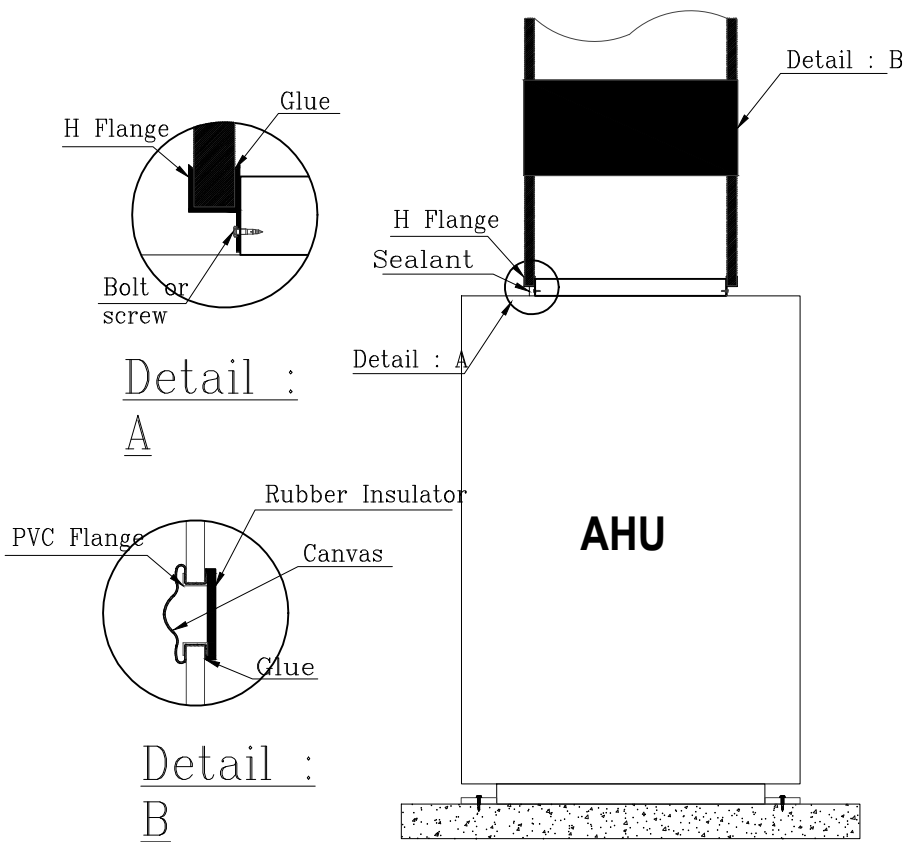


MACHINE CONNECTION

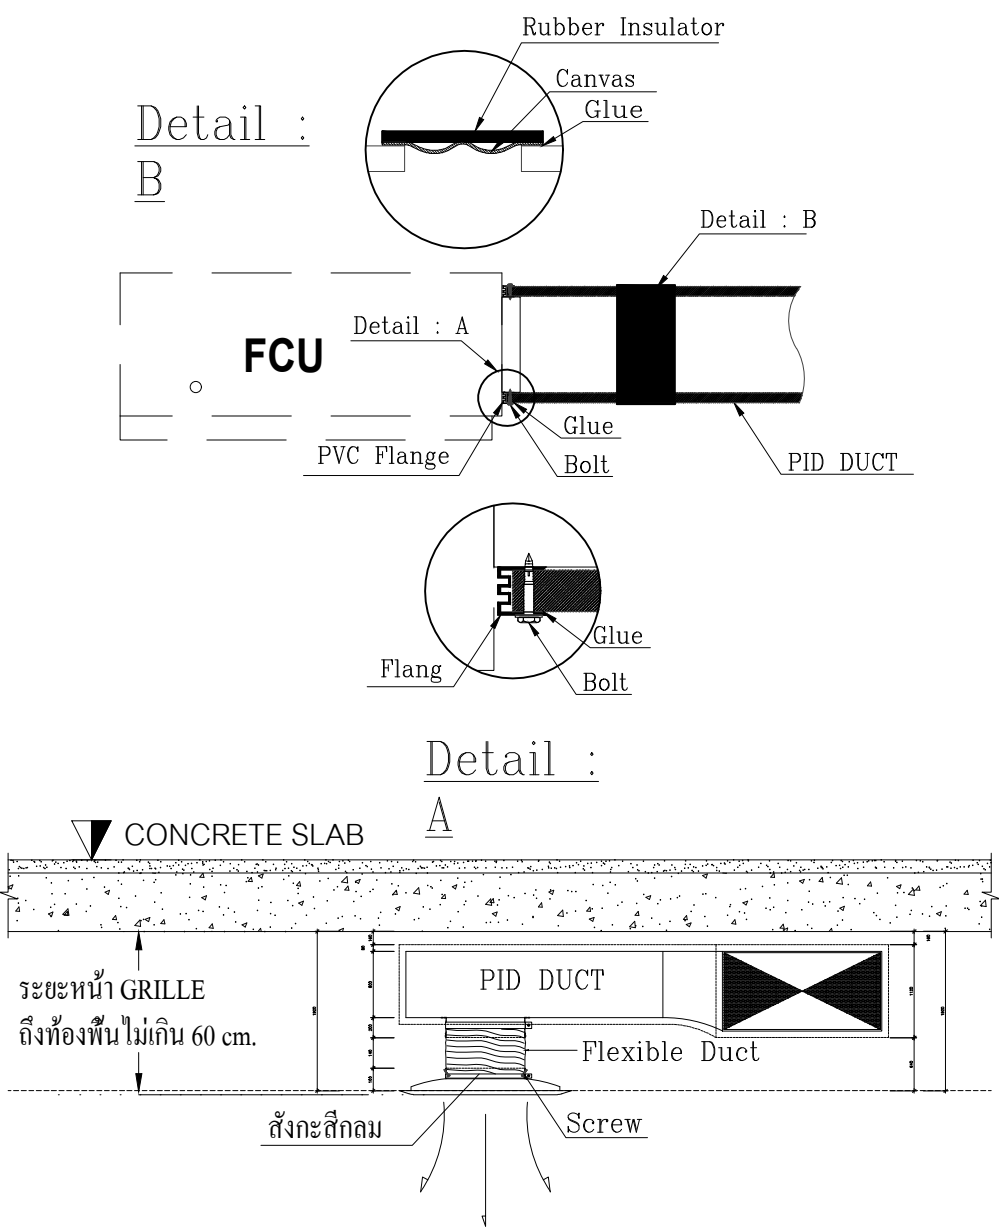


BRANCH & SPLITTER DAMPER

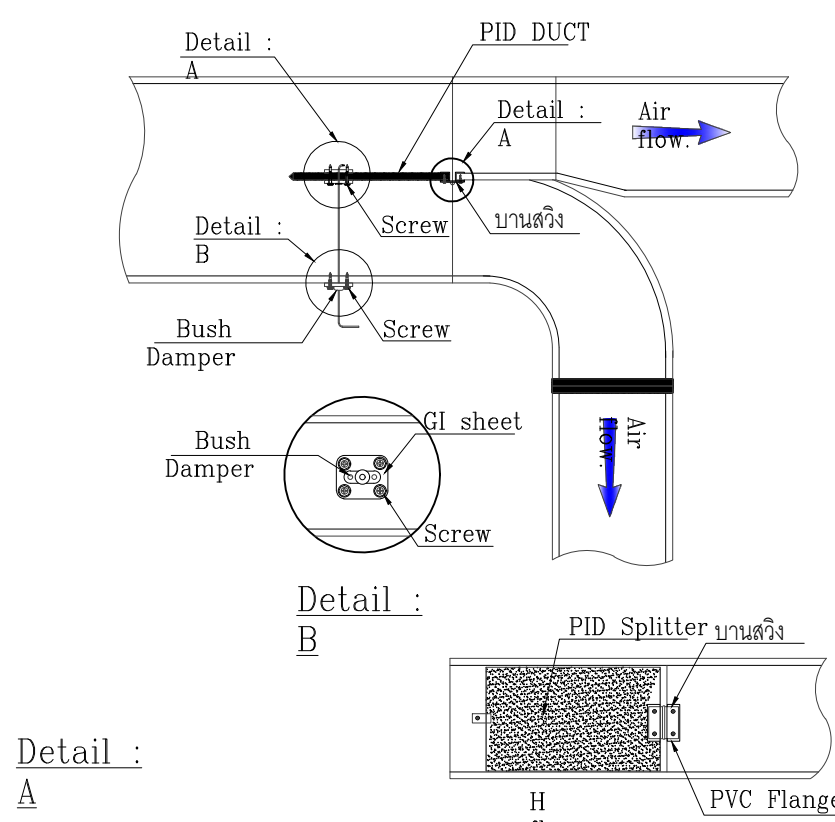


TYPICAL BRANCH TAKE-OFF WITH SPLITTER DAMPER

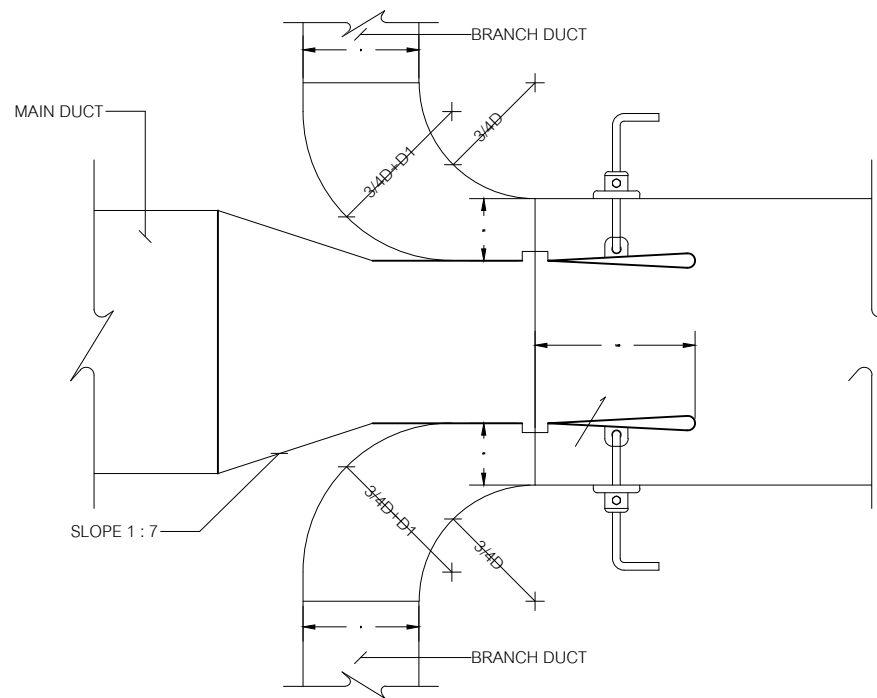


TYPICAL BRANCH TAKE-OFF WITH SPLITTER DAMPER

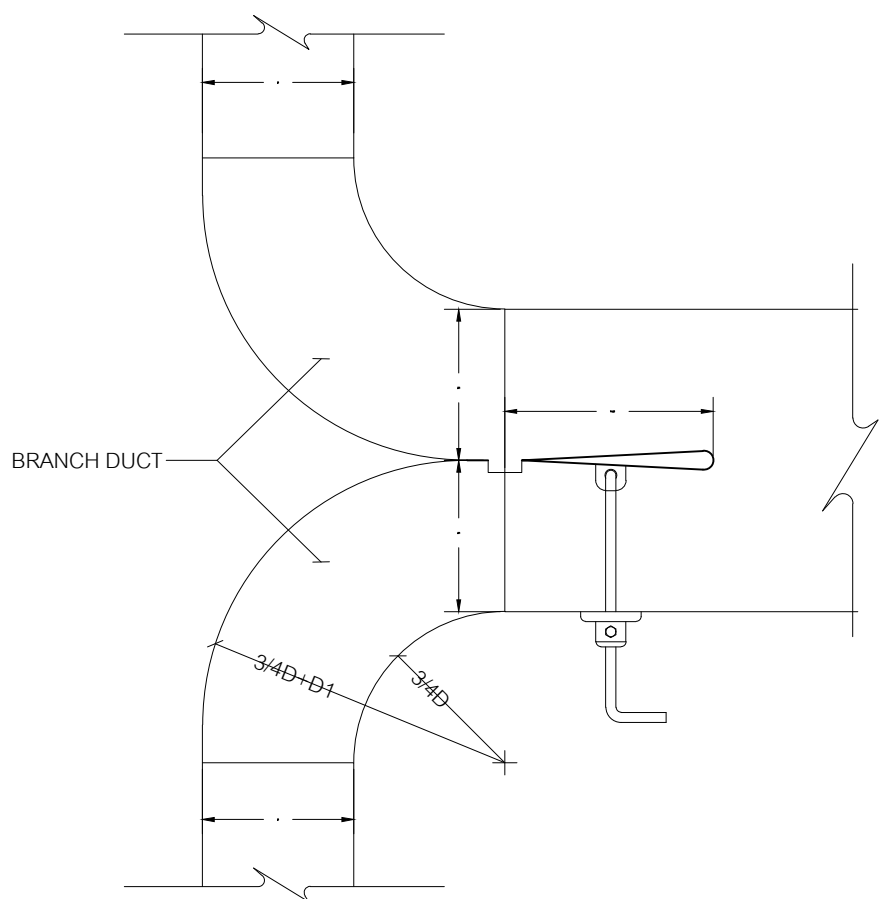

INSTALLATION DUCT

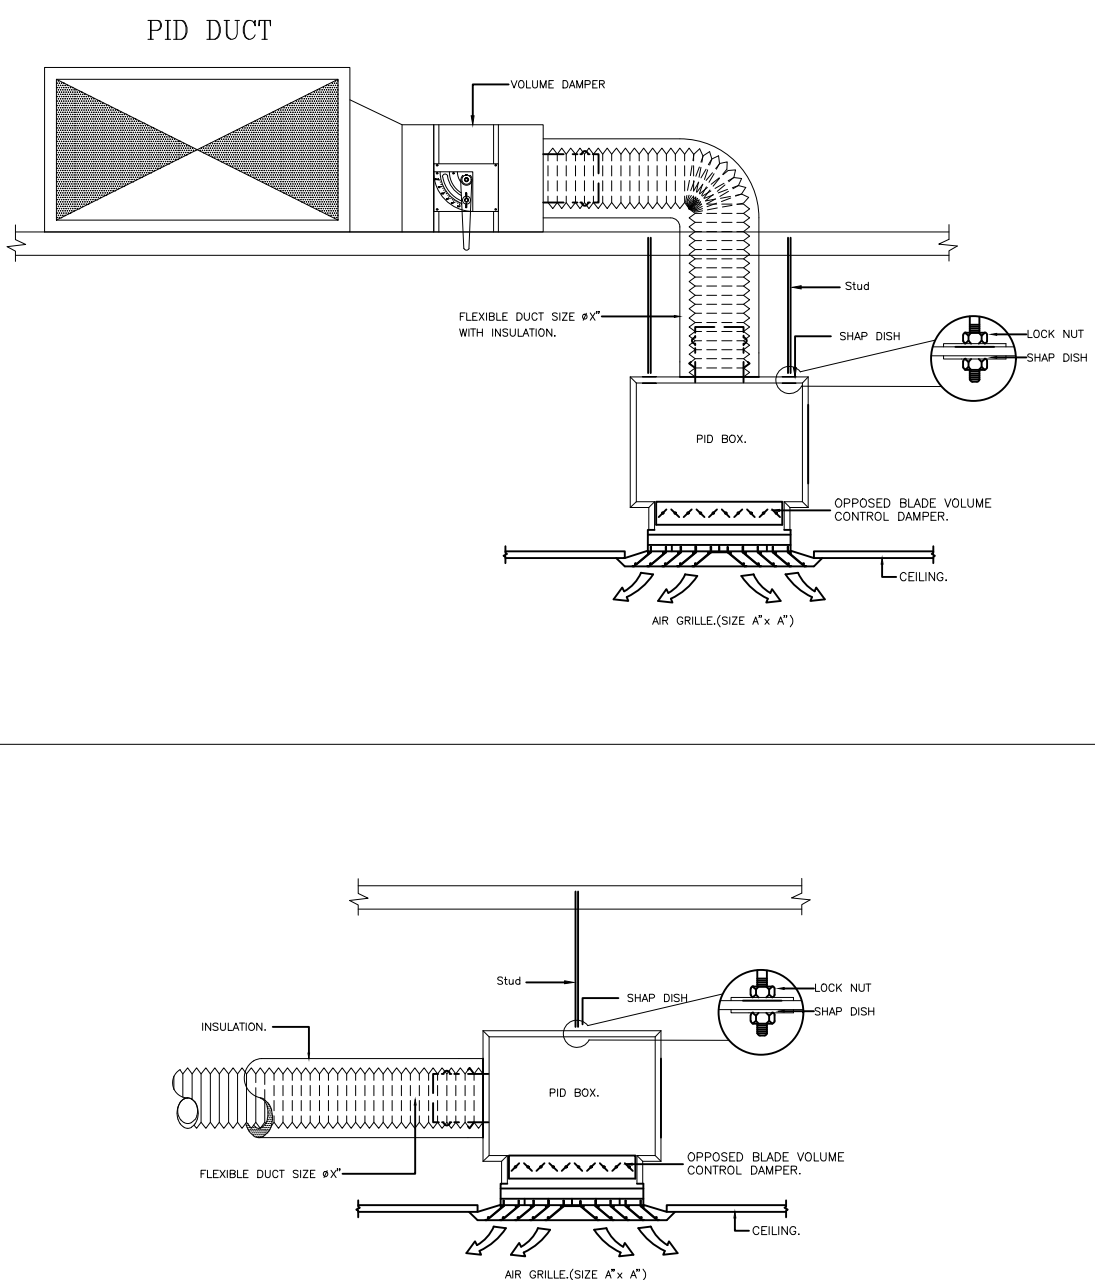

INSTALLATION DUCT

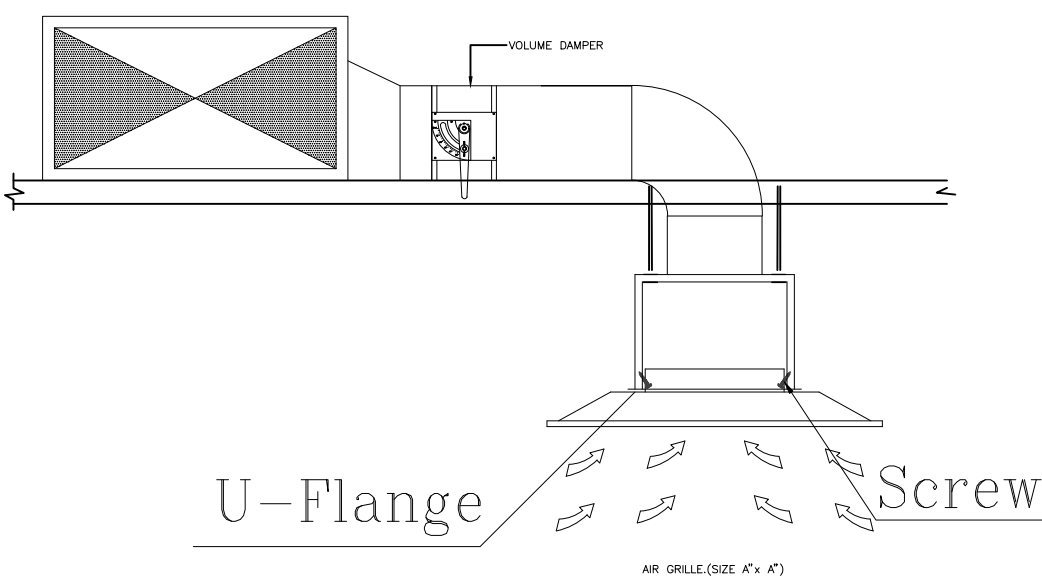

COLLAR CONNECTION

